
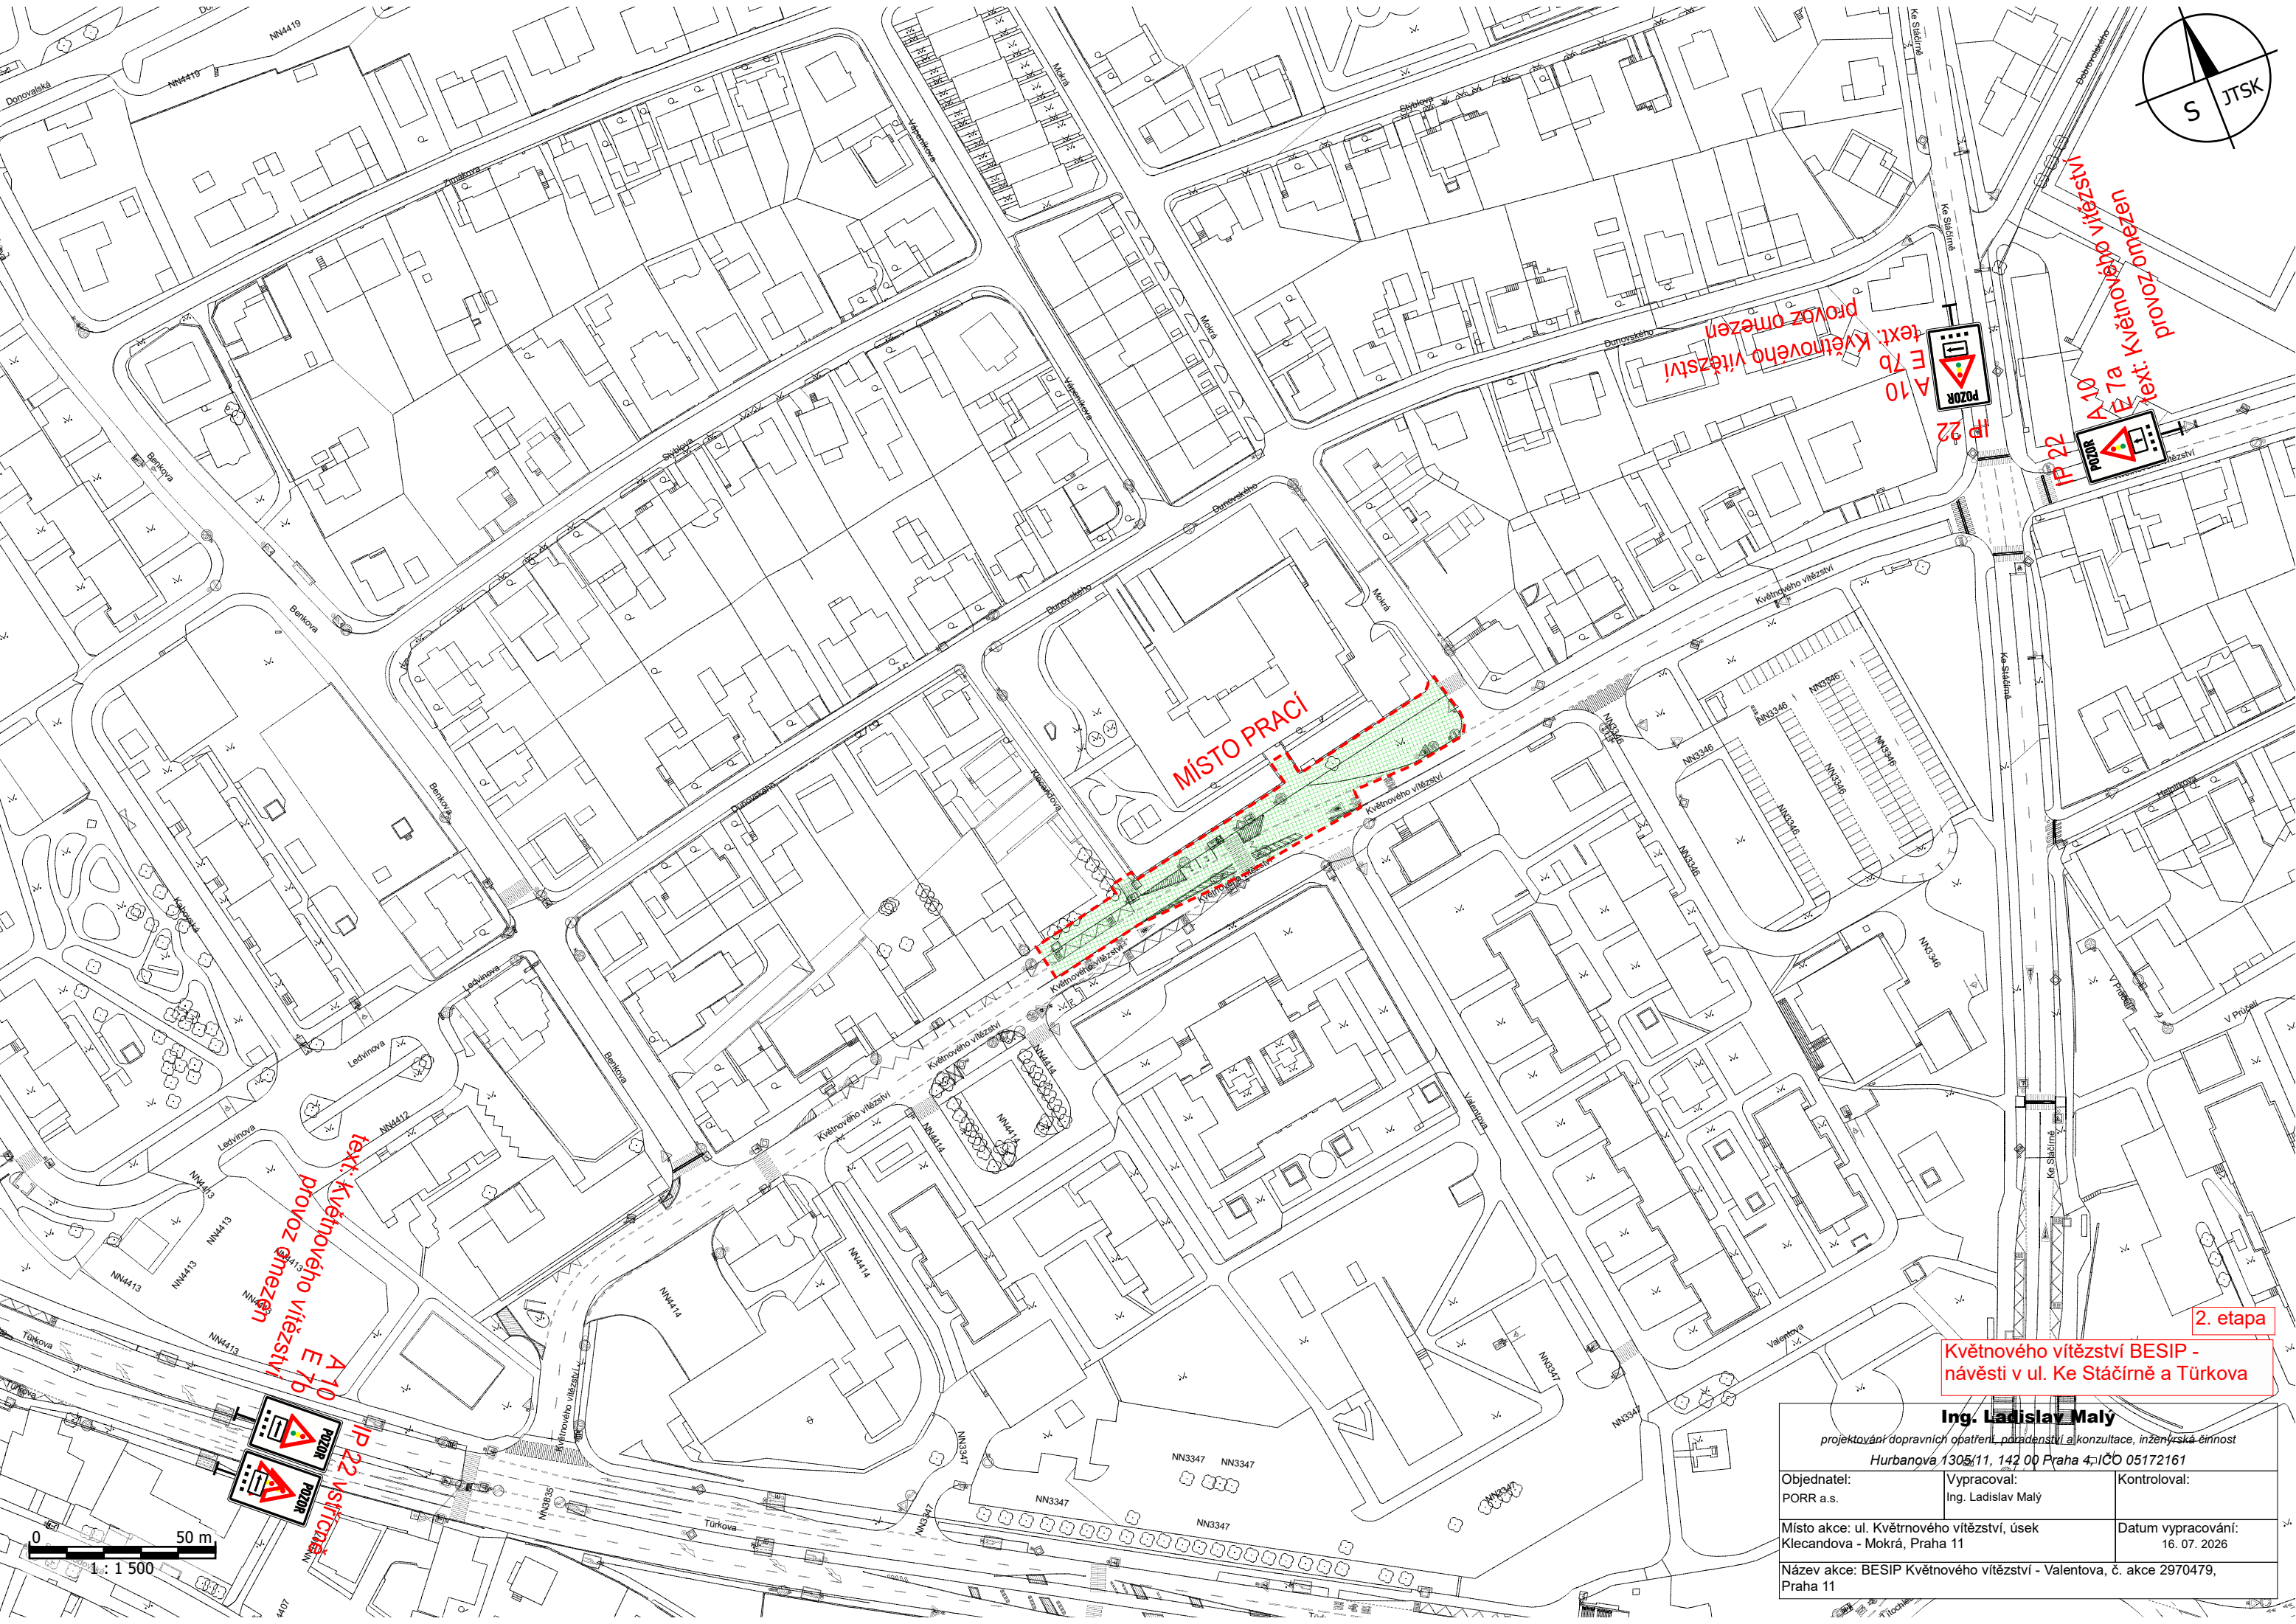


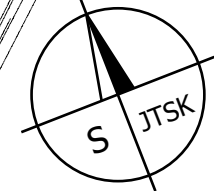

MÍSTO PRACÍ

prováz omezen
Květnového vítězství
text: E 7b
A 10
IP 22

prováz omezen
Květnového vítězství
text: E 7a
A 10
IP 22

prováz omezen
Květnového vítězství
text: E 7b
A 10
IP 22

2. etapa

Květnového vítězství BESIP -
návěsti v ul. Ke Stáčírně a Tůrkova

Ing. Ladislav Malý

projektování dopravních opatření, poradenství a konzultace, inženýrská činnost
Hurbanova 1305/11, 142 00 Praha 4; IČO 05172161

Objednatel: PORR a.s.	Vypracoval: Ing. Ladislav Malý	Kontroloval:
Místo akce: ul. Květnového vítězství, úsek Klecandova - Mokrá, Praha 11	Datum vypracování: 16. 07. 2026	
Název akce: BESIP Květnového vítězství - Valentova, č. akce 2970479, Praha 11		



1: 1 500