


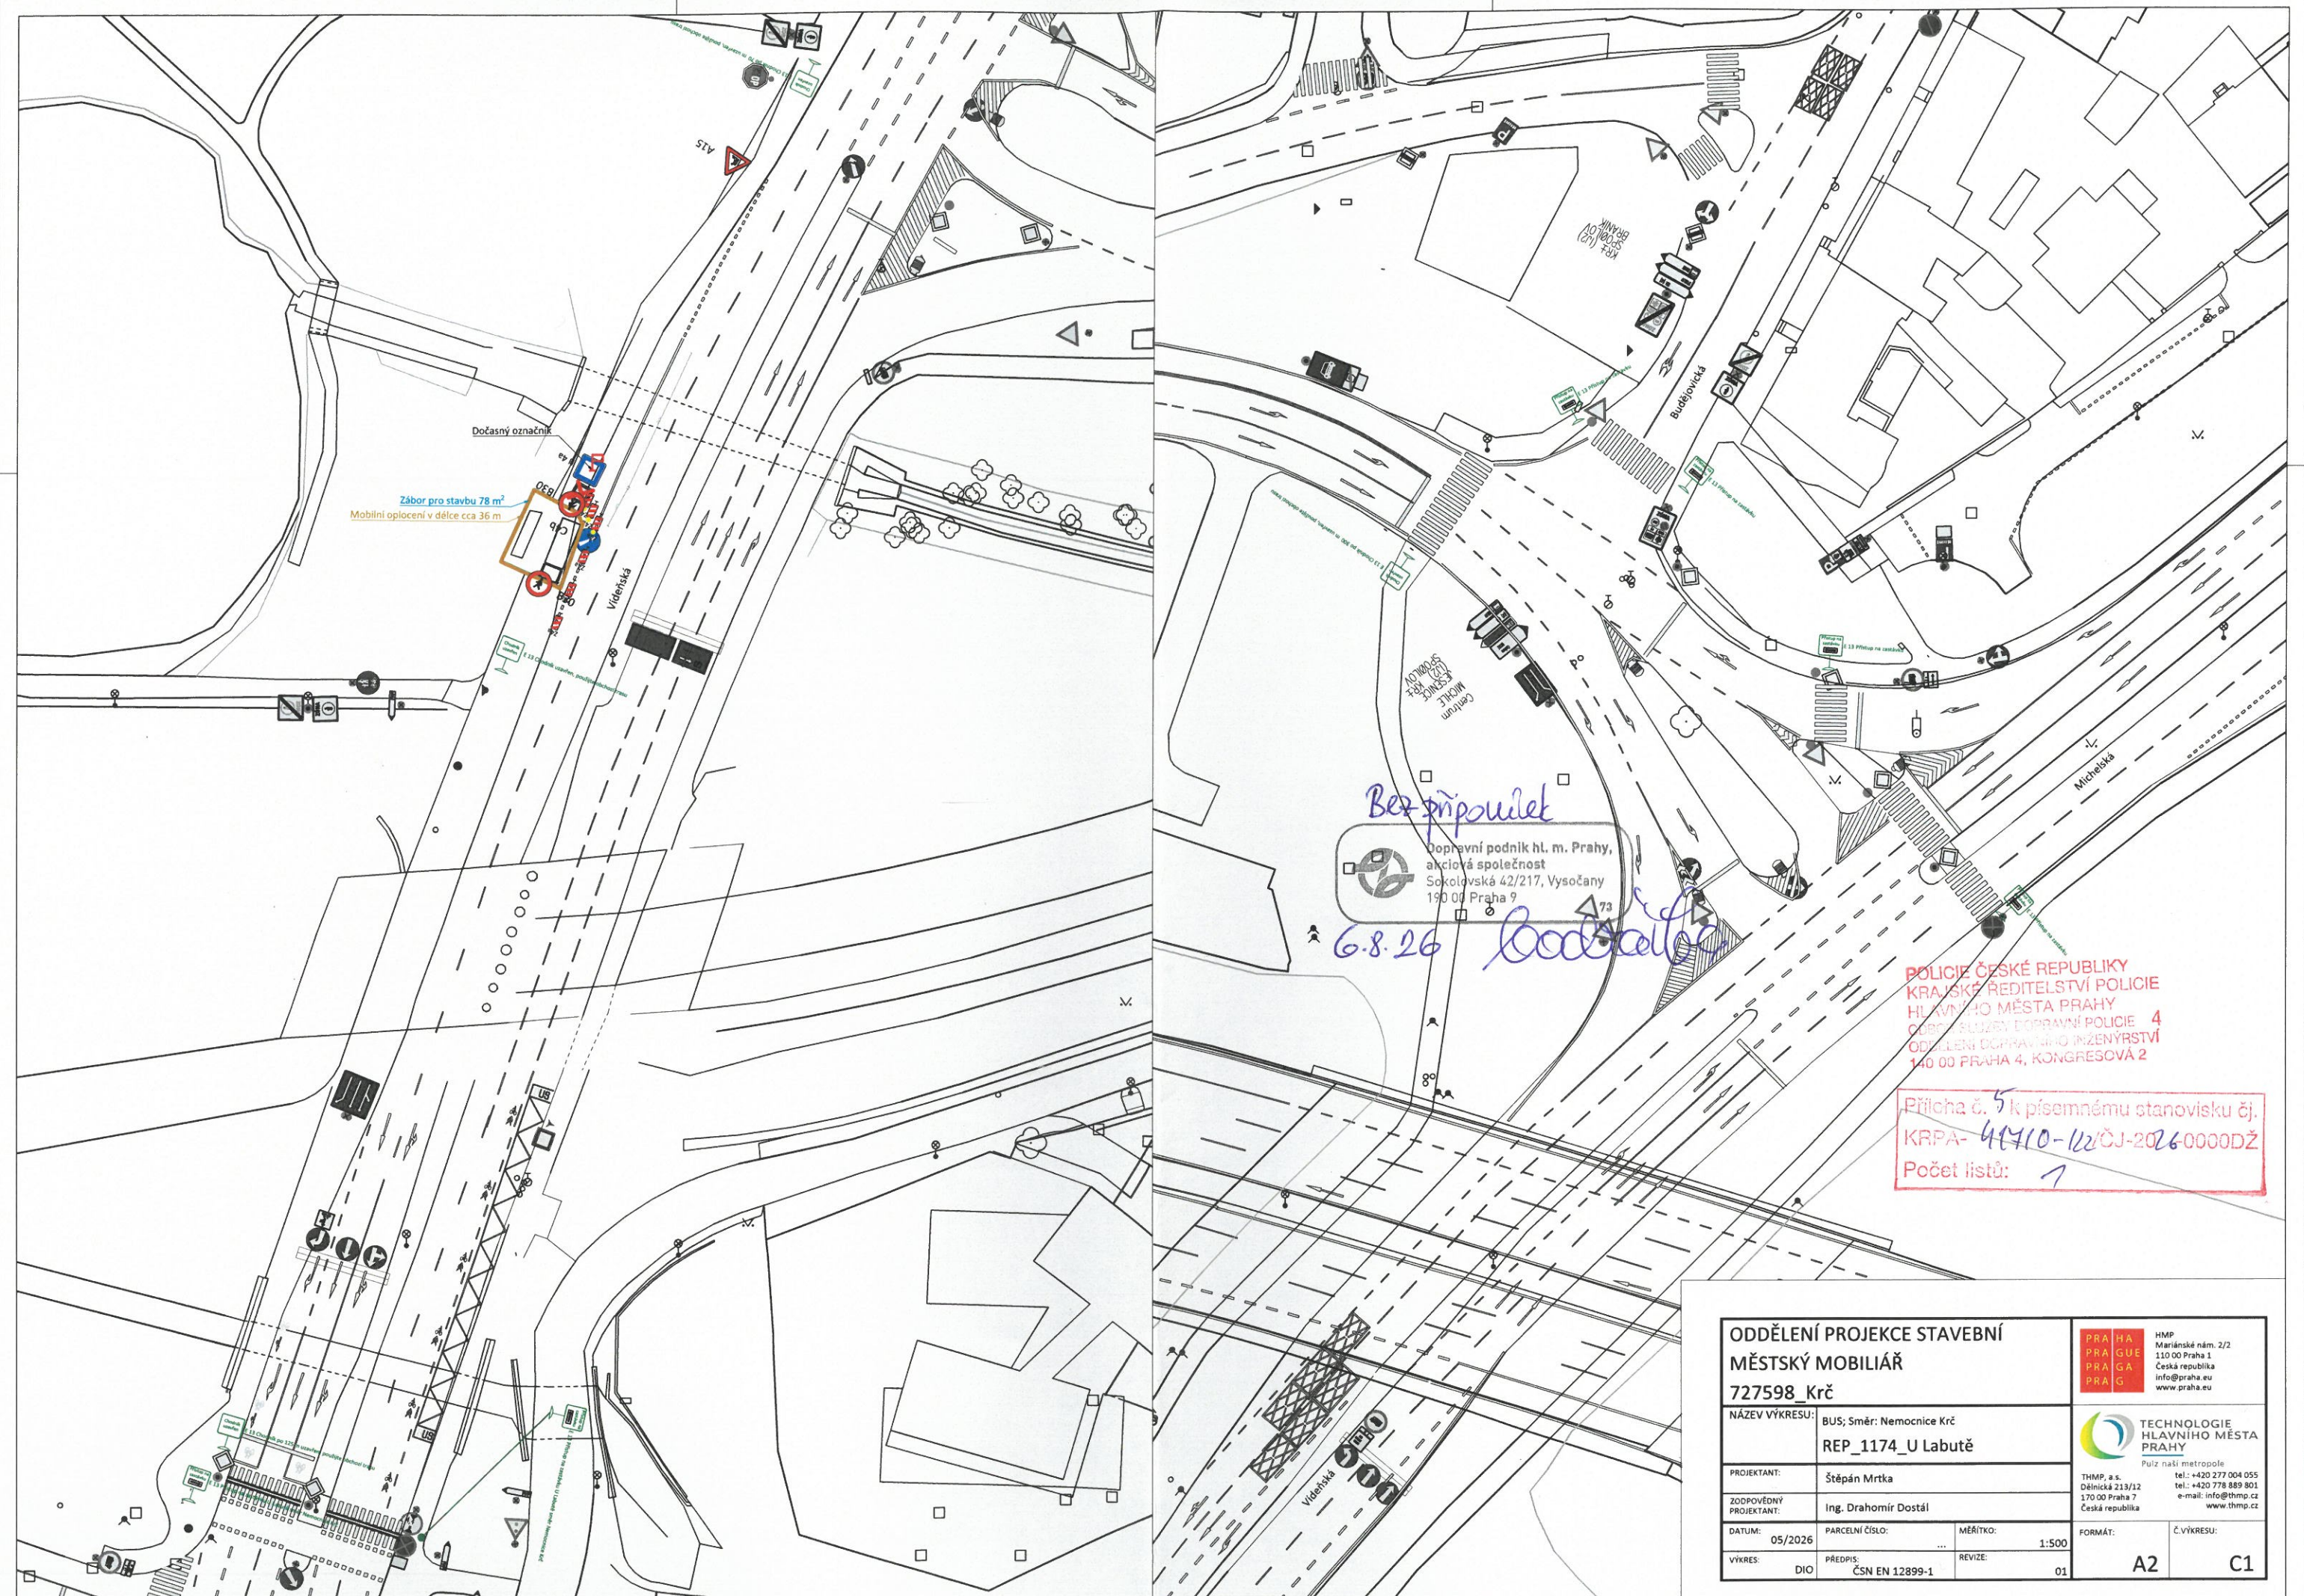

Zábor pro stavbu 78 m²
Mobilní oplocení v délce cca 36 m

Bez přípojek
Dopravní podnik hl. m. Prahy,
akciová společnost
Sokolovská 42/217, Vysočany
190 00 Praha 9

6.8.26

POLICIE ČESKÉ REPUBLIKY
KRAJSKÉ ŘEDITELSTVÍ POLICIE
HLAVNÍHO MĚSTA PRAHY
ODDĚLENÍ DOPRAVNÍ POLICIE 4
ODDĚLENÍ DOPRAVNÍHO INŽENÝRSTVÍ
140 00 PRAHA 4, KONGRESOVÁ 2

Příloha č. 5 k písemnému stanovisku čj.
KRPA-44710-122ČJ-2026-0000DŽ
Počet listů: 7

ODDĚLENÍ PROJEKCE STAVEBNÍ MĚSTSKÝ MOBILIÁŘ 727598_Krč			PRA HA PRA HA PRA HA HMP Mariánské nám. 2/2 110 00 Praha 1 Česká republika info@praha.eu www.praha.eu	
NÁZEV VÝKRESU: BUS; Směr: Nemocnice Krč REP_1174_U Labutě			 TECHNOLOGIE HLAVNÍHO MĚSTA PRAHY Pulz naší metropole THMP, a.s. tel.: +420 277 004 055 170 00 Praha 7 Česká republika tel.: +420 778 889 801 e-mail: info@thmp.cz www.thmp.cz	
PROJEKTANT: Štěpán Mrtka				
ZODPOVĚDNÝ PROJEKTANT: Ing. Drahomír Dostál				
DATUM: 05/2026	PARCELNÍ ČÍSLO: ...	MĚŘÍTKO: 1:500	FORMÁT: A2	
VÝKRES: DIO	PŘEDPIS: ČSN EN 12899-1	REVIZE: 01	Č. VÝKRESU: C1	