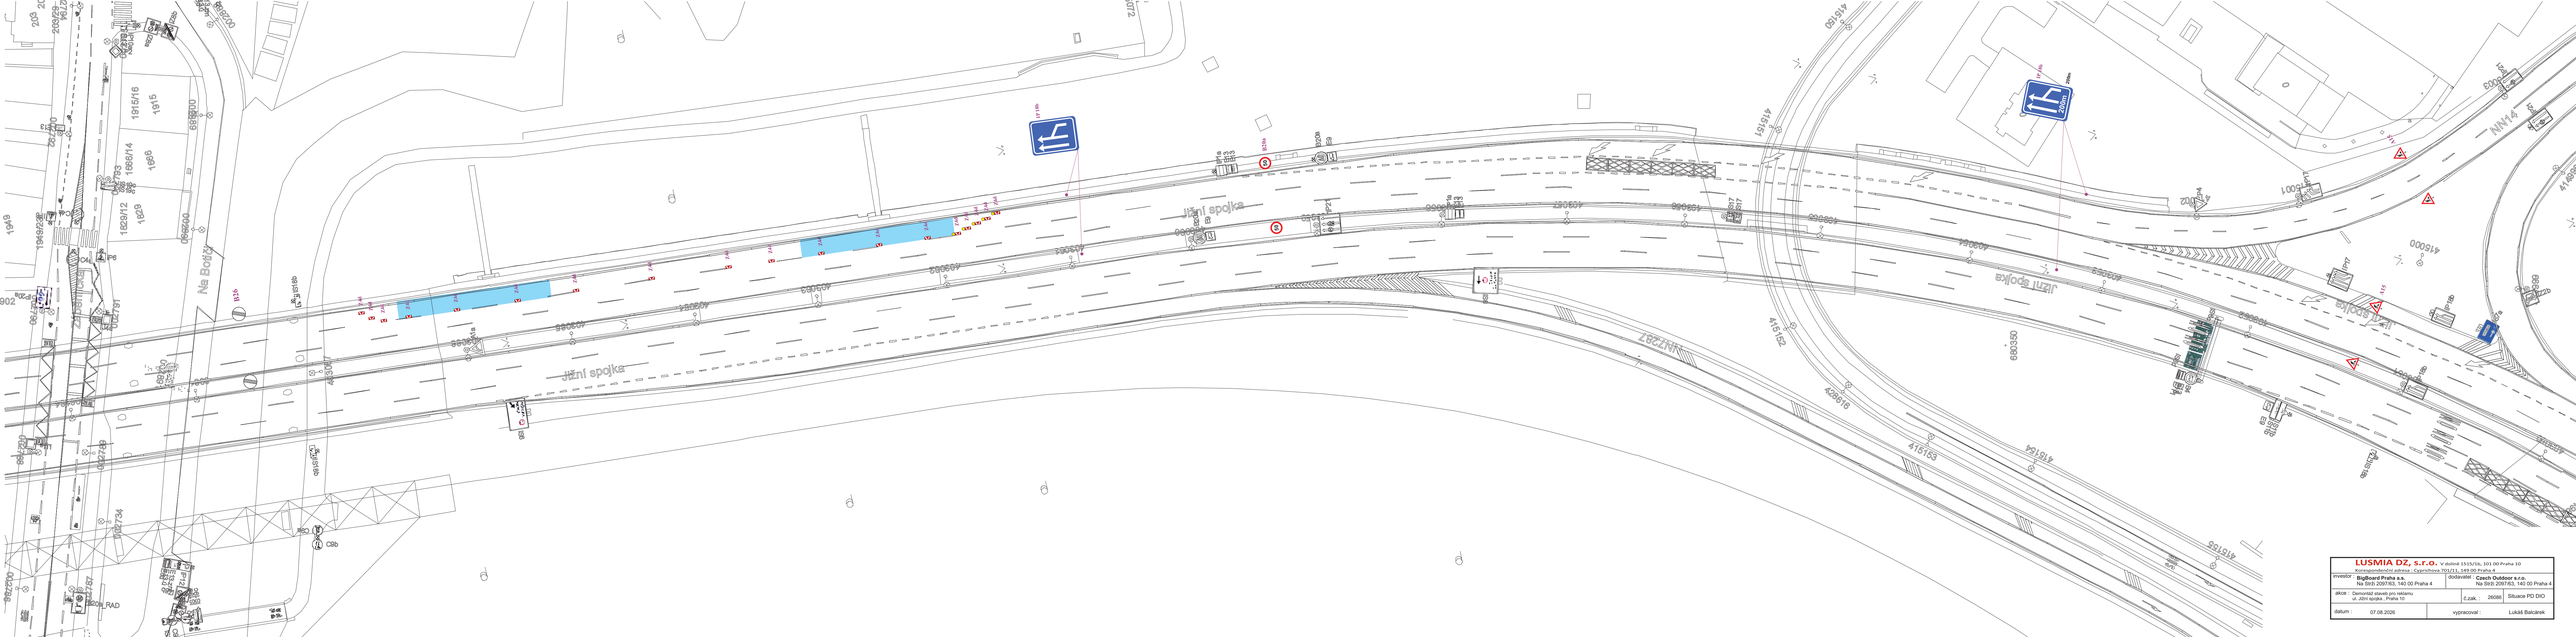
Jižní spojka
Na Bodě
NN14
NN22B7
NN22B7
C8b
C8b
IZ8a
IZ8a
IZ8a
IZ8a
B26
B26
B26