

Harmonogram

Provedení rekonstrukce komunikace Praha – Háje, lokalita 125

[illegible]

Harmonogram

Provedení rekonstrukce komunikace Praha – Háje, lokalita 125

[illegible]

Prezenční listina

jednání na MHMP dne 5.3.2026
 – KOORDINACE AKCÍ VÝSTAVNÍ, PRAHA 11
 KOLIZE CENTRAL GROUP + TSK

Jméno a příjmení	organizace	e-mail/telefon	podpis
Leoš Kubín	MHMP, PKD	<u>leos.kubin@praha.eu</u> 770 191 038	
Viřka Zákorová	OD ÚHEP/1	zakorovaj@PRAHA11.CZ	
Lenka Jelencová	LHMP DE	LJelenc@lozhenka.CZ 607 825 896	
Michal Pánek	BE Construction	mpanek@bmcon.cz 776 635 088	
ZDENĚK DOSTÁL	DPP	Dostal Z @ dpp.cz 724 059 070	
Václav Hlavinka	CG	hlavinka@central-group	
Leona Ambrozi	CG	leona.ambrozi@central-group 774 263 818	
Helena VORÍŠKOVÁ	PCR	HELENA.VORISKOVA@PCR.CZ	
TOMÁŠ PROUSEK	ROPID	prousek.tomas @ropid.cz	
JAKUB TURON	SK Zámeček s.p.o.	TURON.J.@gmail.com 608 524 658	



Záznam z jednání ze dne 5.3.2026

KOORDINACE AKCÍ VÝSTAVNÍ PRAHA 11

KOLIZE CENTRAL GROUP (CG) + TSK (PODCHOD)

Přítomni dle prezenční listiny, která je nedílnou součástí tohoto záznamu.

Na jednání bylo probráno následující:

1. Úvod
2. Představení záměrů
 - a. CG – výměna obrusné vrstvy vozovky + lokální výsrava dle stavu vozovky v úseku od OK Výstavní x Opatovská po Výstavní x Exnárova
8 dní jeden JP+ 8 dní druhý JP
Jednosměrný provoz od Petrovic, v opačném směru po objízdné trase
Objízdná trasa – zkušební jízda bus a následně vedení objízdné trasy
Zprocesování v gesci SSÚ Praha 11
NUTNOST VYUŽÍT USTANOVENÍ § 19a z. č. 13/1997 Sb. Vyparkování (připomenutí od DP, PKD)
 - b. PODCHOD – rekonstrukce po polovinách jízdního profilu, podchod uzavřen, obchozí trasa vede vedle podchodu
Doba trvání od dubna do září 2026
Jednosměrný provoz od Petrovic
3. DPP upozorňuje na návozdové trasy vozidel BUS v rámci ranní a odpolední špičky
4. Souběh akcí CG a podchodu bude po dobu cca 16 dní (8 + 8 dní)
 - a. CG termín zkoordinován s TSK duben, květen (v návaznosti na provoz obaloven a v návaznosti na akci Vídeňská Praha 4 – realizace 7, 8 2026 a zachování obnovy povrchu Novopetrovická v roce 2026)
 - b. Podchod se musí realizovat s ohledem na počasí – pokládka izolací a další návaznosti (čím déle začnou, tím déle skončí)
 - c. Objízdná trasa pro NA – Brněnská x Spořilovská x Jižní spojka x Kutnohorská
 - d. Objízdná trasa pro zbylou dopravu – Štichova x Otická x Exnárova
5. V prostoru náhradní/posunuté zastávky nebude osazen přístřešek, koš, lavička – mobiliář obecně NEBUDE.

6. Přejechání přes ul. Výstavní v rámci CG zůstane v provozu, projektant upraví DZ dopíše do legendy informace o tom, že se bude chodit po náběhových klínech, prochází se stavbou, budou zajištěny rozhledy, apod
7. Diskuse, shrnutí

Úkoly:

CG

Stavba zajistí:

- Dodání žádosti na PKD – ZUK jako celku
 - o HMG
 - o Odůvodnění
 - o DIO
- Zaslání opraveného DIO ke konzultaci
- Dodání žádosti na SSÚ Praha 11 – VYPARKOVÁNÍ – ZK. JÍZDA + OBJÍZDNÁ TRASA
NUTNOST VYUŽÍT USTANOVENÍ § 19a z. č. 13/1997 Sb. Vyparkování (připomenutí od DP, PKD)

Projekce zajistí:

- Zapracování připomínek

Podchod

Stavba zajistí:

- Dodání žádosti na PKD – ZUK jako celku
 - o HMG
 - o Odůvodnění
 - o DIO
- Zaslání opraveného DIO ke konzultaci

Projekce zajistí:

- Zapracování připomínek

SSÚ Praha 11

- Obeznamí p. vedoucího Ing. Macha – ODO PRAHA 11

MHMP, PKD

- Zjistí jakým způsobem bylo kontaktování společnosti METRANS v minulosti v souvislosti se změnou/omezením na trase zásobování/vedení vozidel nákladní dopravy mající vliv na METRANS

Termín příštího jednání nebyl stanoven.

Zapsal: Kubín



TSKRX009YNPS

Hlavní město Praha, Mariánské nám. 2, Praha 1, IČO: 00064581, DIČ: CZ00064581, plátce DPH,
zastoupené Technickou správou komunikací hl. m. Prahy, a.s. se sídlem Veletržní 1623/24, 17000
Praha 7, IČO: 03447286, DIČ: CZ03447286 zapsanou v obchodním rejstříku vedeném Městským soudem
v Praze, oddíl B, vl. 20059

zastoupena na základě pověření uděleného představenstvem Irenou Siudovou, řídícím obchodním
referentem

název a číslo účtu: MHMP-TSK hl. m. Prahy, Veletržní 1623/24, 170 00 Praha 7
č. ú.: 29022-5157998/6000, bank. spoj.: PPF banka a.s., Evropská 2690/17, 160 41 Praha 6
(dále jen "pronajímatel")

a

PORR a.s.

IČO: 43005560, DIČ: CZ43005560

zapsán v obchodním rejstříku vedeném Městským soudem v Praze spis. zn. B 1006

zastoupen: Petr Škvařil - prokura

Ing. Vladimír Hauser - prokura

sídlo/bydliště: Dubečská 3238/36, Strašnice, 100 00 Praha 10

bankovní spoj.: 1091107720 / 5500

ID datové schránky: 5ssfq4h

(dále jen "nájemce")

uzavírají tuto

Nájemní smlouvu č. 2/26/1241/011

podle ustanovení § 2201 a následujících občanského zákoníku

VK č. 26-11-011 JES č. 2014-1025-02724 ZVK č.

Preamble

Smlouvou o zajištění správy majetku a o výkonu dalších činností ze dne 12.1.2017 schválenou Usnesením Rady hlavního města Prahy č. 3042 dne 6.12.2016 byla Technické správě komunikací hl. m. Prahy, a.s. (dále jen "TSK") svěřena správa a nakládání se spravovaným majetkem, kromě jiného nemovitosti ve vlastnictví hlavního města Prahy (dále jen "HMP") a pozemní komunikace ve vlastnictví HMP, jejich součástí a příslušenství, na území hl.m. Prahy. TSK je při hospodaření s majetkem hlavního města Prahy oprávněna vykonávat takové činnosti, které jsou uvedeny ve Smlouvě o zajištění správy majetku a o výkonu dalších činností, ve znění pozdějších dodatků.

Článek I. – Předmět a účel smlouvy

1) Pronajímatel je

☒ vlastníkem pozemku parc. č. 537/24, 598/4, 1217/1, 1284 k.ú. Háje v obci Praha 11☒ vlastníkem komunikace Výstavní na pozemku parc. č. 537/24, 583/2, 1217/1, 1217/2, 1284 k.ú. Háje; 580/11 k.ú. Petrovice v obci Praha 11
(nejsou-li zaškrtnuty, nebyly dohodnuty)

2) Část

☒ pozemku parc. č. 537/24, 598/4, 1217/1, 1284 k.ú. Háje s pozemní komunikací Výstavní, o výměře 1. Etapa: 1 364 m², 2. Etapa: 1 554 m², 3. Etapa: 504 m², 4. Etapa: 548 m² nacházející se na pozemku 537/24, 583/2, 1217/1, 1217/2, 1284 k.ú. Háje; 580/11 k.ú. Petrovice, včetně těchto součástí a příslušenství vozovka, chodník (dále i „předmět nájmu“), pronajímá pronajímatel nájemci za účelem provedení této činnosti: **Výkop ostatní - rekonstrukce vozovky, v ul. Výstavní**☐ pozemní komunikace o výměře, nacházející se na uvedeném pozemku, včetně těchto součástí a příslušenství (dále i „předmět nájmu“), pronajímá pronajímatel nájemci za účelem provedení této činnosti:☐ pozemku parc. č. o výměře, včetně těchto součástí a příslušenství (dále i „předmět nájmu“), pronajímá pronajímatel nájemci za účelem provedení této činnosti:
(nejsou-li zaškrtnuty, nebyly dohodnuty)

3) Předmět nájmu je specifikován

☒ a) v příložené dokumentaci, která tvoří nedílnou součást této smlouvy jako příloha č.1.

- ☐ b) závaznými podmínkami konečné úpravy komunikací
vydanými TSK při stavebním řízení na činnosti, které jsou účelem
této smlouvy specifikovaným v čl. I. odst. 2. této smlouvy, a které
jsou přílohou této smlouvy
- ☐ c) protokolem o místním šetření ze dne, který je přílohou
této smlouvy.

(nejsou-li zaškrtnuty, nebyly dohodnuty)

4) V souvislosti s účelem nájmu uvedeným v odstavci 2) tohoto článku:

☐ byla dne uzavřena smlouva o smlouvě budoucí číslo

☒ nebyla uzavřena smlouva o smlouvě budoucí
(nejsou-li zaškrtnuty, nebyly dohodnuty)

Článek II. - Doba nájmu

1) Nájem se sjednává na dobu určitou, přičemž konkrétní doba, na kterou je sjednán nájem, je uvedena v příloze této smlouvy „Vymezení předmětu nájmu, doby nájmu a výše nájemného“, která tvoří její nedílnou součást.

Článek III. - Výše nájemného

1) Výše nájemného je sjednána v souladu se Zásadami cenové politiky schválenými usnesením Rady hlavního města Prahy a je uvedena v příloze této smlouvy „Vymezení předmětu nájmu, doby nájmu a výše nájemného“, která tvoří její nedílnou součást.

☐ 1.1) K sjednané výši nájemného, která je základem daně, bude připočtena DPH dle platných právních předpisů.

Před podpisem této smlouvy bylo nájemné uhrazeno následovně:

☐ celkové nájemné za celou dobu trvání této smlouvy ve výši Kč vč. DPH, tj. slovy vč. DPH

☐ první splátka nájemného ve výši Kč + DPH, tj. slovy

Dnem zdanitelného plnění je den, kdy došlo k připsání nájemného na účet pronajímatele. Nebylo-li nájemné v souladu s touto smlouvou uhrazeno v celkové částce před podpisem smlouvy, bude jeho alikvótní část (další splátka) za rok, v němž byla tato smlouva uzavřena, vypočtena ve splátkovém kalendáři, jenž bude obsahovat i termín splatnosti a který pronajímatel předá nájemci po té, co obdrží oznámení nájemce o nabytí účinnosti smlouvy dle čl. VIII. odst. 2,3 této smlouvy. Den zdanitelného plnění je den splatnosti nájemného. Při trvání účinnosti smlouvy i v dalších letech je pak nájemné splatné:

☐ jednou ročně, a to vždy k příslušného kalendářního roku

☐ v pravidelných splátkách dle splátkového kalendáře, vždy k, a běžného kalendářního roku;

a to bezhotovostním převodem na účet pronajímatele uvedený v záhlaví smlouvy a pod variabilním symbolem, kterým je číslo smlouvy, popř. složenkou či platbou v hotovosti. Pronajímatel bude nájemci pravidelně zasílat splátkový kalendář, přičemž nájemce se zavazuje provádět úhradu nájemného podle smlouvy i před vystavením a doručením splátkového kalendáře. Datum zdanitelného plnění je uvedeno ve splátkovém kalendáři. Nový splátkový kalendář bude vždy vystaven také v případě změn těch údajů smlouvy, které obsahuje i splátkový kalendář.

☒ 1.2) Plnění dle této smlouvy je osvobozeno od DPH. V případě zákonných změn této skutečnosti nastalých po platnosti smlouvy bude DPH následně připočteno ke sjednané výši nájemného, která bude základem daně.

Před podpisem této smlouvy bylo nájemné uhrazeno následovně:

☒ celkové nájemné za celou dobu trvání této smlouvy ve výši **517 230 Kč**, tj. slovy **pětsetsedmnáctisícdvěstětřicet korun českých**.

☐ první splátka nájemného ve výši Kč, tj. slovy

Dnem zdanitelného plnění je den, kdy došlo k připsání nájemného na účet pronajímatele. Nebylo-li nájemné v souladu s touto smlouvou uhrazeno v celkové částce před podpisem smlouvy, bude jeho alikvótní část (další splátka) za rok, v němž byla tato smlouva uzavřena, vypočtena ve splátkovém kalendáři, jenž bude obsahovat i termín splatnosti a který pronajímatel předá nájemci po té, co obdrží oznámení nájemce o nabytí účinnosti smlouvy dle čl. VIII. odst. 2,3 této smlouvy. Den zdanitelného plnění je den splatnosti nájemného. Při trvání účinnosti smlouvy i v dalších letech je pak nájemné splatné:

☐ jednou ročně, a to vždy k příslušného kalendářního roku

☐

v pravidelných splátkách dle splátkového kalendáře

a to bezhotovostním převodem na účet pronajímatele uvedený v záhlaví smlouvy a pod variabilním symbolem, kterým je číslo smlouvy, popř. složenkou či platbou v hotovosti. Pronajímatel bude nájemci pravidelně zasílat splátkový kalendář, přičemž nájemce se zavazuje provádět úhradu nájemného podle smlouvy i před vystavením a doručením splátkového kalendáře. Datum zdanitelného plnění je uvedeno ve splátkovém kalendáři. Nový splátkový kalendář bude vždy vystaven také v případě změn těch údajů smlouvy, které obsahuje i splátkový kalendář. Nájemce může požádat pronajímatele o vystavení daňového dokladu, zdanitelným plněním je pak den splatnosti určený smlouvou, příp. pokud je vystaven splátkový kalendář, den uvedený ve splátkovém kalendáři.

- 2) V případě trvání smlouvy delším 1 rok je pronajímatel oprávněn každoročně jednostranně upravit výši nájemného o částku odpovídající roční míře inflace oficiálně vyhlášené ČSÚ za uplynulý kalendářní rok. Poprvé bude nájemné zvýšeno po vyhlášení vydaném ČSÚ v r. Nájemné se zvyšuje automaticky ze smlouvy, a to vždy s účinností od 1. 1. příslušného roku. Částka, o níž bylo již splatné nájemné takto navýšeno a dosud nebyla v daném kalendářním roce zaplacená, je splatná spolu s běžným nájemným pro tento rok a bude vypočtena a oznámena nájemci pronajímatelem.
- 3) Po dobu omezení užívání předmětu nájmu podle čl. IV. odst. 3) má nájemce právo na poskytnutí slevy z nájemného, nebo podle rozsahu omezení na jeho prominutí. Toto právo zanikne, nebude-li nájemcem u pronajímatele písemně uplatněno do 3 týdnů ode dne, kdy došlo ke skutečnosti toto právo zakládajícím.
- 4) Nenabude-li tato smlouva účinnosti, pronajímatel vrátí zpět nájemci již uhrazené platby. Tím není dotčeno právo pronajímatele na uplatnění smluvní pokuty vůči nájemci, vznikl-li k tomuto důvod dle čl. VIII.
- 5) Pokud dojde k překročení doby nájmu, na kterou byla původně smlouva uzavřena dle čl. II. smlouvy, bude nájemci dále účtováno nájemné ve výši 75,- Kč/m² za každý započatý den (Pokud se předmět nájmu nachází na území Pražské památkové rezervace, činí sazba nájemného 150,- Kč/m² za každý započatý den). Tato výše nájemného vychází z Usnesení Rady hlavního města Prahy č. 1858 ze dne 1. 8. 2022 (dále jen „Usnesení“) a uplatní se jak pro případ prodloužení doby nájmu formou dodatku k této smlouvě, tak i v případě, že nájemce bude i po ukončení doby nájmu dle čl. II. smlouvy předmět nájmu užívat nadále bezesmluvně, v tomto případě bude výše nájemného stanovena jako výše bezdůvodného obohacení za bezesmluvní užívání předmětu nájmu nájemcem; nárok pronajímatele na smluvní pokutu dle čl. VI. odst. 3) tímto není dotčen. S touto skutečností nájemce vyslovuje souhlas podpisem této smlouvy.
- 6) V případě, že dojde ke změně Usnesení dle čl. III. odst. 5) smlouvy a tím ke změně sazby nájemného za m², bude nájemci účtováno nájemné ve výši dle změny Usnesení, s tímto je nájemce srozuměn a vyslovuje podpisem této smlouvy s uvedeným postupem souhlas.
- 7) Usnesení je umístěno na webových stránkách hl. m. Prahy, sekce „Usnesení Rady“.

Článek IV. - Práva a povinnosti nájemce

- 1) Nájemce přejímá předmět nájmu ve stávajícím stavu, způsobilém k užívání ke sjednanému účelu. Nájemce je oprávněn užívat předmět nájmu v rozsahu dle čl. I., a to jen ke sjednanému účelu. Bez písemného souhlasu pronajímatele ho nesmí přenechat do užívání jiné osobě, která nemá příčinnou souvislost s naplněním účelu smlouvy.
- 2) Nájemce je povinen předmět nájmu a jeho bezprostřední okolí udržovat v čistotě a pořádku v souladu s platnými právními předpisy. Případné znečištění je nájemce povinen bez průtahů odstranit, nebo označit podle platných právních předpisů.
- 3) Nájemce je povinen snášet omezení v užívání předmětu nájmu v rozsahu nutném pro provedení oprav a udržování věci a je povinen za tímto účelem umožnit k předmětu nájmu přístup. Pronajímatel oznámí minimálně 1 kalendářní měsíc předem zahájení prací na opravách a udržování předmětu nájmu. Toto se netýká odstraňování následků škod způsobených vyšší moci a případných havárií.
- 4) Nájemce nesmí provádět jakékoli zásahy do předmětu nájmu bez písemného souhlasu pronajímatele a povolení příslušných správních orgánů.
- 5) Nájemce není oprávněn požadovat úhradu vzniklých škod nebo ušlého zisku zaviněných vyšší mocí a havárií ani v případě postupu dle odst. 3) tohoto článku.
- 6) Na předmětu nájmu ani věcech umístěných na předmětu nájmu nesmí být umístována reklama bez předchozího písemného souhlasu pronajímatele. Za reklamu se nepovažuje tabule s informacemi o zhotoviteli, investorovi a prováděné stavbě.
- 7) Nejpozději ke dni skončení nájmu je nájemce povinen uvést předmět nájmu do stavu, v jakém mu byl předán a předat ho protokolárně zpět pronajímateli (**kontaktní osoba ve věcech technických**), nebude-li stranami smlouvy dohodnuto jinak. Výzvu k předání zašle nájemce pronajímateli nejméně 3 dny předem. Nejpozději při předání předmětu nájmu je nájemce povinen předat oznámení o ukončení výkopových prací potvrzené oddělením koordinace.
- 8) Nájemce je povinen odstranit veškeré závady na předmětu nájmu, za něž odpovídá, jež budou zjištěny do 48 měsíců od předání předmětu nájmu pronajímateli, avšak pouze za předpokladu, že předmět této smlouvy nebude během záruční doby pronajat či zapůjčen jiné osobě k provádění jakýchkoliv zásahů na předmětu nájmu. Závady je nájemce povinen odstranit do 7 dnů od jejich oznámení pronajímatelem, nebude-li stranami smlouvy dohodnuto jinak. Termín pro definitivní odstranění závad pronajímatel prodlouží do doby,

kdy nastanou vhodné klimatické podmínky pro provedení opravy.

9) Nájemce odpovídá za škody, které prokazatelně vzniknou uživatelům pronajaté komunikace a jejichž příčinou byly neodstraněné a neoznačené závady ve sjízdnosti či schůdnosti komunikace nebo porušení povinností nájemce, které má ze zákona či ze smlouvy.

10) V případě změny adresy je nájemce povinen tuto skutečnost oznámit pronajímateli, a to ve lhůtě 30 dnů od data vzniku změny. Za porušení této oznamovací povinnosti je pronajímatel oprávněn požadovat smluvní pokutu ve výši 100,-- Kč za každý den, v němž bude toto porušení trvat.

11) V případě, že se předmět nájmu nachází v záplavovém území, anebo přes předmět nájmu prochází linie protipovodňových opatření Hl. m. Prahy, nájemce bere na vědomí, že z důvodů povodní, výstavby protipovodňových opatření, či provádění dalších nezbytných úkonů v souvislosti s vyhlášenou krizovou situací nebo plánovaným cvičením integrovaného záchranného systému, může dojít k omezení či dočasné nemožnosti užívání předmětu nájmu. Nájemce je povinen snášet omezení s tím související a na vyzvání pronajímatele nebo příslušných orgánů zajistit vyklizení pronajatého prostoru. Nájemce bere na vědomí, že z tohoto důvodu není oprávněn uplatnit na pronajímateli slevu nájemného, ani náhradu škody nebo ušlého zisku.

12) Pokud dojde v souvislosti s uzavřením této smlouvy k zásahu do provozu na pozemních komunikacích, je nájemce povinen zajistit vhodným způsobem (např. vhozením informace do poštovní schránky nebo jejím umístěním na vchodové dveře nemovitosti) informování přímo dotčených fyzických a právnických osob o době trvání, místě a rozsahu prací prováděných na pozemní komunikaci, a to nejpozději 7 dní před zahájením prací.

Článek V. - Povinnosti nájemce - způsob provedení stavby

1) Nájemce provede činnost specifikovanou v čl. I. smlouvy podle podmínek stanovených silničním správním úřadem.

2) Veškerý dlažební materiál, jiný materiál a veškerá dopravní zařízení, součásti a příslušenství předmětu nájmu, zůstávají majetkem pronajímatele. Pokud nájemce tento materiál vybourá, je povinen jej zabudovat zpět na svůj náklad, není-li stanoveno jinak. Nájemce odpovídá za škodu na těchto věcech, nebo za jejich ztrátu od doby převzetí předmětu nájmu až do splnění výše uvedených podmínek.

3) Hospodaření s vybouraným materiálem, vč. jeho skladování, základní zásady, práva a povinnosti stran smlouvy, jsou stanoveny v příloze č. 2, která je nedílnou součástí této smlouvy.

4) Nájemce je povinen provést a udržovat ohraničení záboru pro zařízení staveniště a podložení stojek lešení tak, aby nedošlo k poškození a znečištění povrchu komunikace.

5) Při provádění stavebních prací v komunikacích a při zpětných úpravách povrchů komunikací je nájemce povinen postupovat v souladu se „Zásadami a technickými podmínkami pro zásahy do povrchů komunikací a provádění výkopů a zásypů rýh pro inženýrské sítě“, schválenými usnesením Rady HMP č. 95/2012, ve znění pozdějších změn a doplňků. V případě poškození svislého a vodorovného dopravního značení je nájemce povinen provést jeho obnovu v souladu se "Zásadami pro dopravní značení na pozemních komunikacích" v platném znění - TP 65 MD ČR a „Zásadami pro provádění a zkoušení vodorovného dopravního značení na pozemních komunikacích" v platném znění – TP 70 MD ČR.

6) Nájemce je povinen před konečným předáním stavby pronajímateli odevzdat dokumentaci skutečného provedení této stavby, a to jak geodetické zaměření, tak realizační dokumentaci.

7) Další podmínky dohodnuté oběma stranami smlouvy: **Chodníky ze živice opravit do MA8 4 cm, 10 cm betonu, nebo 6 cm ACP 22S, 15 cm štěrkodrtě, vždy v celé šíři, vozovky ze živice opravit do SMA 11S, PMB 45/80-65 40 mm, jiný povrch chodníku a vozovky než ze živice opravit do původního stavu. Při opravě chodníků vyrovnat či doplnit žulové obruby. Dále dle usnesení RHMP číslo 95 ze dne 31. 1. 2012 ve znění přílohy číslo 1 usnesení RHMP č. 127 ze dne 28. 1. 2014 s účinností od 1. 2. 2014. Dále dle stanoviska Svodné komise TSK, č.j.: TSK/20275/19/5110/Me ze dne 31. 12. 2019, dále dodržet podmínky dle stanoviska MHMP č.j.: MHMP 1141410/2020 ze dne 22. 7. 2020 a dále kontrolní vrstvy dle doporučení laboratoře TSK.**

- Nutno dodržet zámkování konstrukčních vrstev, doložit fotografiemi.

- Požadujeme k ukončení NS předat hutní zkoušky.

- Před finálním položením povrchů bude vyzván technik odd. správy komunikací k místnímu šetření, kde se přesně určí rozsah zpětné obnovy povrchů!!!

- Bude dodržován pořádek na staveništi a v jeho okolí.

- Po dokončení stavby bude místo záboru uvedeno do řádného stavu a bude proveden závěrečný úklid.

- Bude vyzván technik odd. správy komunikací ke kontrole obnovy povrchů.

- Akce bude ukončena na odd. koordinace a následně bude ukončena NS u technika uvedeného ve smlouvě.

- V případě doplňování či nového VDZ je nutný protokol odd. dopravního značení - pan Lukáš Svoboda (lukas.svoboda@tsk-praha.cz), v případě zásahu do zeleně je potřeba protokol odd. správy zeleně - paní Ing. Lenka Klepáčková – P5 nebo Bc. Jana Vacková – P 13 (lenka.klepackova@tsk-praha.cz, jana.vackova@tsk-praha.cz) a v případě zásahu do odvodňovacích zařízení je třeba protokol odd. správy odvodňovacích zařízení - paní Jana Černá, Hana Žďichová (jana.cerna@tsk-

praha.cz, hana.zdichova@tsk-praha.cz) - tyto protokoly musí být předány k řádnému ukončení nájemní/výpůjční smlouvy.

- Požadujeme řádné označení záborů a výkopů informační cedulí, identifikace stavby, investor, dodavatel a kontakt s odpovědným pracovníkem.

Upozorňujeme, že nesmí být prováděny žádné další výkopové práce nad rámec rozsahu povoleného nájemní smlouvou.

Skutečné zahájení činnosti specifikované v čl. I. smlouvy oznámí nájemce prokazatelným způsobem pronajímateli nejméně 3 dny předem, rovněž tak i ukončení užívání předmětu nájmu.

- kontaktní osoba pro věci smluvní: **Kateřina Pardubská** tel.: **775 167 566** e-mailová adresa: **katerina.pardubska@tsk-praha.cz**
- kontaktní osoba pro věci technické: **Julie Růžicková** tel.: **771 502 029** e-mailová adresa: **julie.ruzickova@tsk-praha.cz**
- kontaktní osoba nájemce: **Petr Škvařil** tel.: **606659685** e-mailová adresa: **petr.skvaril@porr.cz**

Článek VI. - Práva a povinnosti pronajímatele

1) Pronajímatel je povinen přenechat nájemci předmět nájmu tak, aby jej mohl užívat účelu uvedenému v čl. I. odst. 2) smlouvy.

2) V případě prodloužení nájmu s úhradou nájemného je pronajímatel oprávněn požadovat úroky z prodlení podle občanského zákoníku. Při pozdní platbě či platbách je pronajímatel oprávněn připsat další platbu na úroky z prodlení.

3) V případě prodloužení nájmu s předáním předmětu nájmu podle čl. IV. odst. 7), nebo v případě neoprávněného umístění reklamy na předmětu nájmu podle čl. IV odst. 6), je pronajímatel oprávněn požadovat smluvní pokutu ve výši 1% z celkové roční výše nájemného, u nájmu smlouveného na kratší dobu z celkové smlouvené výše nájemného, a to za každý i jen započatý den porušování této povinnosti, vždy však nejméně 1.000,- Kč denně.

4) V případě, že nájemce poruší jiné smluvní povinnosti, než pro které smlouva výslovně stanoví jinou výši smluvní pokuty, je pronajímatel oprávněn požadovat smluvní pokutu ve výši 0,5% z celkové roční výše nájemného, u nájmu smlouveného na kratší dobu z celkové smlouvené výše nájemného, a to za každý i jen započatý den porušování této povinnosti, vždy však nejméně 500,- Kč denně.

5) Každý nepovolený překop nebo výkop v komunikaci je pronajímatel oprávněn sankcionovat smluvní pokutou ve výši 100.000,- Kč.

U liniových staveb velkého rozsahu bude pronajímatel pravidelně informován nájemcem o průběhu stavby a změnách vzniklých v prostorovém vymezení předmětu nájmu.

6) Pronajímatel je oprávněn domáhat se náhrady škody způsobené nájemcem na předmětu nájmu. Pokud tato škoda vznikla porušením povinnosti, na kterou se podle této smlouvy vztahuje smluvní pokuta, má pronajímatel právo na její náhradu vedle smluvní pokuty.

7) Pronajímatel má právo při odkrytí obrusných vrstev komunikace provést kontrolní měření hutnění stávajících konstrukcí a v případě nevyhovující únosnosti požadovat od nájemce úhradu nákladů vynaložených na definitivní konstrukce, které vyhoví ČSN, pokud nebude stranami dohodnuto jinak. O této skutečnosti bude vždy vyhotoven písemný protokol mezi nájemcem a pronajímatelem jako příloha k této smlouvě.

8) Nebudou-li v den předání předmětu nájmu splněny podmínky uvedené v rozhodnutí podle čl. VIII. odst. 3) nebo ve smlouvě, nebo nebude-li stav předmětu nájmu odpovídat podmínkám podle čl. IV. odst. 7), není pronajímatel povinen předmět nájmu převzít. O této skutečnosti musí být sepsán protokol, v němž budou pronajímatelem vymezeny závady, pro něž předmět nájmu nepřevzal a stanovena lhůta k jejich odstranění a převzetí předmětu nájmu. Ustanovení čl. VI. odst. 3) tím není dotčeno.

9) Budou-li v den předání předmětu nájmu splněny podmínky uvedené v rozhodnutí podle čl. VIII. odst. 3) nebo ve smlouvě a bude-li stav předmětu nájmu odpovídat podmínkám podle čl. IV. odst. 7), je pronajímatel povinen předmět nájmu převzít. Odmítne-li pronajímatel v tomto případě dílo převzít, je povinen sepsat protokol o důvodech tohoto jeho rozhodnutí.

Článek VII. – Skončení nájmu

1) Nájem skončí uplynutím doby, na kterou byl sjednán v čl. II. odst. 2), nedohodne-li se pronajímatel s nájemcem jinak. Pronajímatel se s nájemcem dohodl, že vyloučí použití § 2230 OZ, tzn., že nedojde k znovu uzavření nájemní smlouvy, i když nájemce předmět nájmu bude užívat i po uplynutí nájemní doby a pronajímatel ho nevyzve, aby mu předmět nájmu odevzdal. Nájem na dobu určitou je kromě případů uvedených v čl. VII. odst. 1 a 2 této smlouvy možno rovněž ukončit výpovědí z důvodů daných občanským zákoníkem s výpovědní dobou jím vždy u konkrétního důvodu stanovenou.

2) Pronajímatel má právo vypovědět nájemní smlouvu bez výpovědní doby v případech, jestliže:

- a) nezaplátí nájemce nájemné ani do splatnosti příštího nájemného ani na výzvu pronajímatele s přiměřenou lhůtou k nápravě,
- b) nájemce je v prodlení s úhradou splátky nájemného delším než 3 měsíce ode dne její splatnosti, nebo
- c) nájemce užívá předmět nájmu takovým způsobem, že se opotřebovává nad míru přiměřenou okolnostem nebo že hrozí zničení věci a nájemce nezjedná nápravu ani na písemnou výzvu pronajímatele s přiměřenou lhůtou k nápravě (výzva musí obsahovat upozornění nájemce na případné následky neuposlechnutí výzvy) Hrozí-li v tomto případě naléhavě vážné nebezpečí z prodlení, má pronajímatel právo vypovědět nájemní smlouvu bez výpovědní doby, aniž nájemce vyzval k nápravě,
- d) nájemce přes písemné upozornění pronajímatele porušuje povinnosti uvedené v čl. IV. či v čl. V. této smlouvy,
- e) vyžaduje – li to obecný zájem
- V případě výpovědi bez výpovědní doby musí být výpověď odůvodněna s odkazem na příslušný výpovědní důvod.
- 3) Výpověď i výzvy se doručují prostřednictvím provozovatele poštovních služeb, doporučeně, na adresu uvedenou v této smlouvě. V případě změny adresy je nájemce povinen tuto skutečnost oznámit pronajímateli, a to ve lhůtě 30 dnů od data vzniku změny. Za porušení této oznamovací povinnosti je pronajímatel oprávněn požadovat smluvní pokutu ve výši 100,- Kč za každý den, v němž bude toto porušení trvat.
- 4) Má se za to, že výpověď, výzva, či jakákoli jiná písemnost odeslaná pronajímatelem s využitím provozovatele poštovních služeb došla třetí pracovní den po jejím odeslání.

Článek VIII. - Zvláštní ustanovení

- 1) Tato smlouva nabývá platnosti dnem jejího podpisu oběma smluvními stranami. Smlouva, na niž se vztahuje povinnost uveřejnění prostřednictvím registru smluv, nabývá účinnosti dnem jejího uveřejnění v registru smluv, není-li k jejímu uzavření vyžadováno rozhodnutí příslušného správního úřadu. Smlouva, na niž se nevztahuje povinnost uveřejnění prostřednictvím registru smluv, nabývá účinnosti dnem jejího podpisu, není-li k jejímu uzavření vyžadováno rozhodnutí příslušného správního úřadu.
- 2a) Je-li vyžadováno k uzavření smlouvy rozhodnutí příslušného správního úřadu, článek III. a článek VII. této smlouvy nabývají účinnosti dnem uveřejnění smlouvy v registru smluv, ostatní části smlouvy nabývají účinnosti dnem účinnosti pravomocného kladného rozhodnutí příslušného správního úřadu, vztahujícího se k předmětu a účelu této smlouvy, vždy však nejdříve dnem uveřejnění smlouvy v registru smluv. Pokud příslušný správní úřad vydá zamítavé rozhodnutí, účinnost smlouvy nenastane.
- 2b) Není-li vyžadováno k uzavření smlouvy rozhodnutí příslušného správního úřadu, článek III. a článek VII. této smlouvy nabývají účinnosti dnem podpisu této smlouvy, ostatní části smlouvy nabývají účinnosti dnem účinnosti pravomocného kladného rozhodnutí příslušného správního úřadu, vztahujícího se k předmětu a účelu této smlouvy. Pokud příslušný správní úřad vydá zamítavé rozhodnutí, účinnost smlouvy nenastane.
- 3) Nájemce je povinen nejpozději do 14 dnů po podpisu smlouvy požádat příslušný správní úřad o vydání rozhodnutí o povolení zvláštního užívání. Ze závažných důvodů může pronajímatel k žádosti nájemce tuto lhůtu prodloužit. Kopii prvního vydaného rozhodnutí i každého dalšího kladného rozhodnutí na něj navazujícího, je nájemce povinen předložit pronajímateli do 7 kalendářních dnů od právní moci rozhodnutí. Poruší-li nájemce kteroukoli z povinností, uvedených v tomto odstavci, je pronajímatel oprávněn účtovat mu smluvní pokutu ve výši 1% z celkové roční výše nájemného, u nájmu smlouveného na kratší dobu z celkové smlouvené výše nájemného, a to za každý i jen započatý den porušování této povinnosti, vždy však nejméně 500,- Kč denně.
- 4) Smlouva pozbývá účinnosti zánikem účinnosti rozhodnutí silničního příslušného správního úřadu podle čl. VIII. odst. 2, popř. rozhodnutí na něj navazujícího. Vydá-li správní úřad v době trvání smlouvy zamítavé rozhodnutí, k tomuto dni pozbyde smlouva účinnosti. Pokud nájemce smlouvy uzavřené na dobu neurčitou již o další rozhodnutí nepožádal, či bylo-li mu vydáno zamítavé rozhodnutí, je nájemce povinen do 7 dnů po skončení účinnosti smlouvy písemně informovat pronajímatele o ukončení užívání předmětu nájmu. Poruší-li nájemce tuto svou oznamovací povinnost, je pronajímatel oprávněn požadovat jednorázovou smluvní pokutu ve výši 5.000,- Kč.

Článek IX. - Závěrečná ustanovení

- 1) Obsah této smlouvy může být změněn nebo doplněn pouze formou písemných dodatků k této smlouvě se souhlasem obou smluvních stran.
- 2) Smluvní strany výslovně souhlasí s tím, aby tato smlouva byla uvedena v Centrální evidenci smluv Technické správy komunikací hl.m. Prahy, a.s. (CES TSK) vedené Technickou správou komunikací hl.m. Prahy, a.s., která je veřejně přístupná a která obsahuje údaje o smluvních stranách, předmětu smlouvy, číselné označení této smlouvy a datum jejího podpisu. Smluvní strany prohlašují, že skutečnosti uvedené v této smlouvě nepovažují za obchodní tajemství ve smyslu § 504 občanského zákoníku a udělují svolení k jejich užití a zveřejnění bez stanovení jakýchkoli dalších podmínek.
- 3) Pokud výše hodnoty předmětu plnění smlouvy je nebo bude vyšší než 50.000,- Kč bez DPH, smluvní strany výslovně sjednávají, že uveřejnění této smlouvy v registru smluv dle zákona č.340/2015 Sb., o zvláštních podmínkách účinnosti některých smluv, uveřejňování těchto smluv a o registru smluv (zákon o registru smluv) zajistí pronajímatel.


4) Pronajímatel i nájemce si smlouvu přečetli, smlouva byla sepsána podle jejich pravé a svobodné vůle, nebyla sepsána v tísní ani za nápadně nevýhodných podmínek. Na důkaz toho připojují své podpisy.

5) Smlouva byla vyhotovena v 5 autorizovaných stejnopisech, z nichž 2 stejnopisy obdrží nájemce a 3 stejnopisy pronajímatel.

V Praze dne **11. 05. 2026**
Za Technická správa komunikací hl.m.Prahy, a.s.

.....
Za pronajímatele

Irena Siudová
řídící obchodní referent

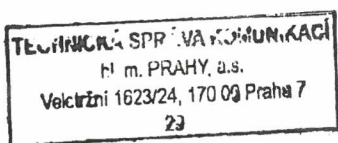

V Praze dne **13. 05. 2026**
Za PORR a.s.

.....
Za nájemce

Petr Škvařil

.....
Za nájemce

Ing. Vladimír Hauser
prokura




Hospodaření s vybouraným materiálem - základní podmínky postupu zhotovitele

- 1) Zhotovitel a Objednatel jsou podle uzavřené smlouvy povinni při hospodaření s vybouraným materiálem, zejm. při příjmu a odběru materiálu ze staveb, postupovat v souladu s následujícími zásadami, vyplývajícími z interního pracovního postupu Objednatele – Hospodaření s vybouraným materiálem.
- 2) Při předání staveniště, nejpozději však 1 týden před zahájením odvozu materiálu ze staveb do skladu Objednatele, bude předán do oddělení hospodářské správy odpovědné osobě zajišťující agendu skladu vybouraného dlažebního materiálu podepsaný „Protokol o likvidaci dlažebního materiálu“. Dnem jeho podpisu přejímá zodpovědnost za materiál zástupce Zhotovitele.
- 3) Vedoucí skladu Objednatele je osoba kompetentní a zodpovědná za provoz skladu, jejíchž pokynů jsou povinni uposlechnout pracovníci zhotovitele, a která mj.:
 - určuje místo uložení očištěných dlažebních kostek, provádí kvalifikovaný odhad jejich množství (pokud není provedeno vážení), určuje znečištění, případně pomíchání (max. do 5 %)
 - u kusového materiálu, kromě určení místa uložení, zabezpečuje jeho přepočítání, příp. přeměření a uložení do předepsaných stohů, příp. na palety, a to podle jednotlivých druhů a kvality v souladu se zásadami obsaženými v Místním řádu skladu. Práce zajišťují pracovníci Zhotovitele s využitím svých zařízení a příslušného nářadí.
- 4) Sklad Objednatele vystavuje na každou dodávku materiálu doklad – příjemku.
- 5) Proces s odvozem dlažby je ukončen: - odsouhlasením formuláře „Vyúčtování likvidace dlažebního materiálu“ – akceptuje se 90% výtěžnosti, tj. 10% ztrát. Případné vyšší ztráty se řeší formou náhrady škody v ceně chybějícího materiálu uvedeného v „Protokolu“ (viz bod 2) a ceníku, který je součástí pracovního postupu (viz bod 1) - bezrozporovým prohlášením o předání materiálu v „Protokolu o předání a převzetí stavby“.
- 6) Pracovníci Zhotovitele, pohybující se ve skladu s vědomím pracovníků skladu, musejí být proškoleni svým zaměstnavatelem z hlediska bezpečnosti práce a být vybaveni osobními ochrannými prostředky pro daný druh práce. Každý takový pracovník je povinen se seznámit s Místním řádem skladu, seznámení s ním potvrdit svým podpisem a je povinen ho bezpodmínečně dodržovat.
- 7) Pro odběr materiálu ze skladu platí uvedené zásady obdobně.
- 8) Všechny uvedené základní podmínky postupu je Zhotovitel povinen sdělit svému případnému poddodavateli.
- 9) Dotazy, příp. další podrobnosti zodpoví a upřesní odpovědná osoba Objednatele zajišťující agendu skladu vybouraného dlažebního materiálu na telefonním čísle 724 122 138.


Příloha k NS č. 2/26/1241/011 - "Vymezení předmětu nájmu, doby nájmu a výše nájemného"

Od	Do	Etapa	Vymezení termínů	Lokalita	Účel	Sazba [Kč/m²/den]	Výměra [m²]	Počet dnů	Cena [Kč]
25.05.2026	03.06.2026	1. Etapa	25.05.2026 .. 03.06.2026	Výstavní	Výkop ostatní	15,00	1 364,00	10	204 600,00
04.06.2026	14.06.2026	2. Etapa	04.06.2026 .. 14.06.2026	Výstavní	Výkop ostatní	15,00	1 554,00	11	256 410,00
15.06.2026	16.06.2026	3. Etapa	15.06.2026 .. 16.06.2026	Výstavní	Výkop ostatní	15,00	504,00	2	15 120,00
17.06.2026	21.06.2026	4. Etapa	17.06.2026 .. 21.06.2026	Výstavní	Výkop ostatní	15,00	548,00	5	41 100,00
Cena celkem									517 230,00


Příloha k NS č. 2/26/1241/011 - 1. Etapa - "Plánek č. 1"

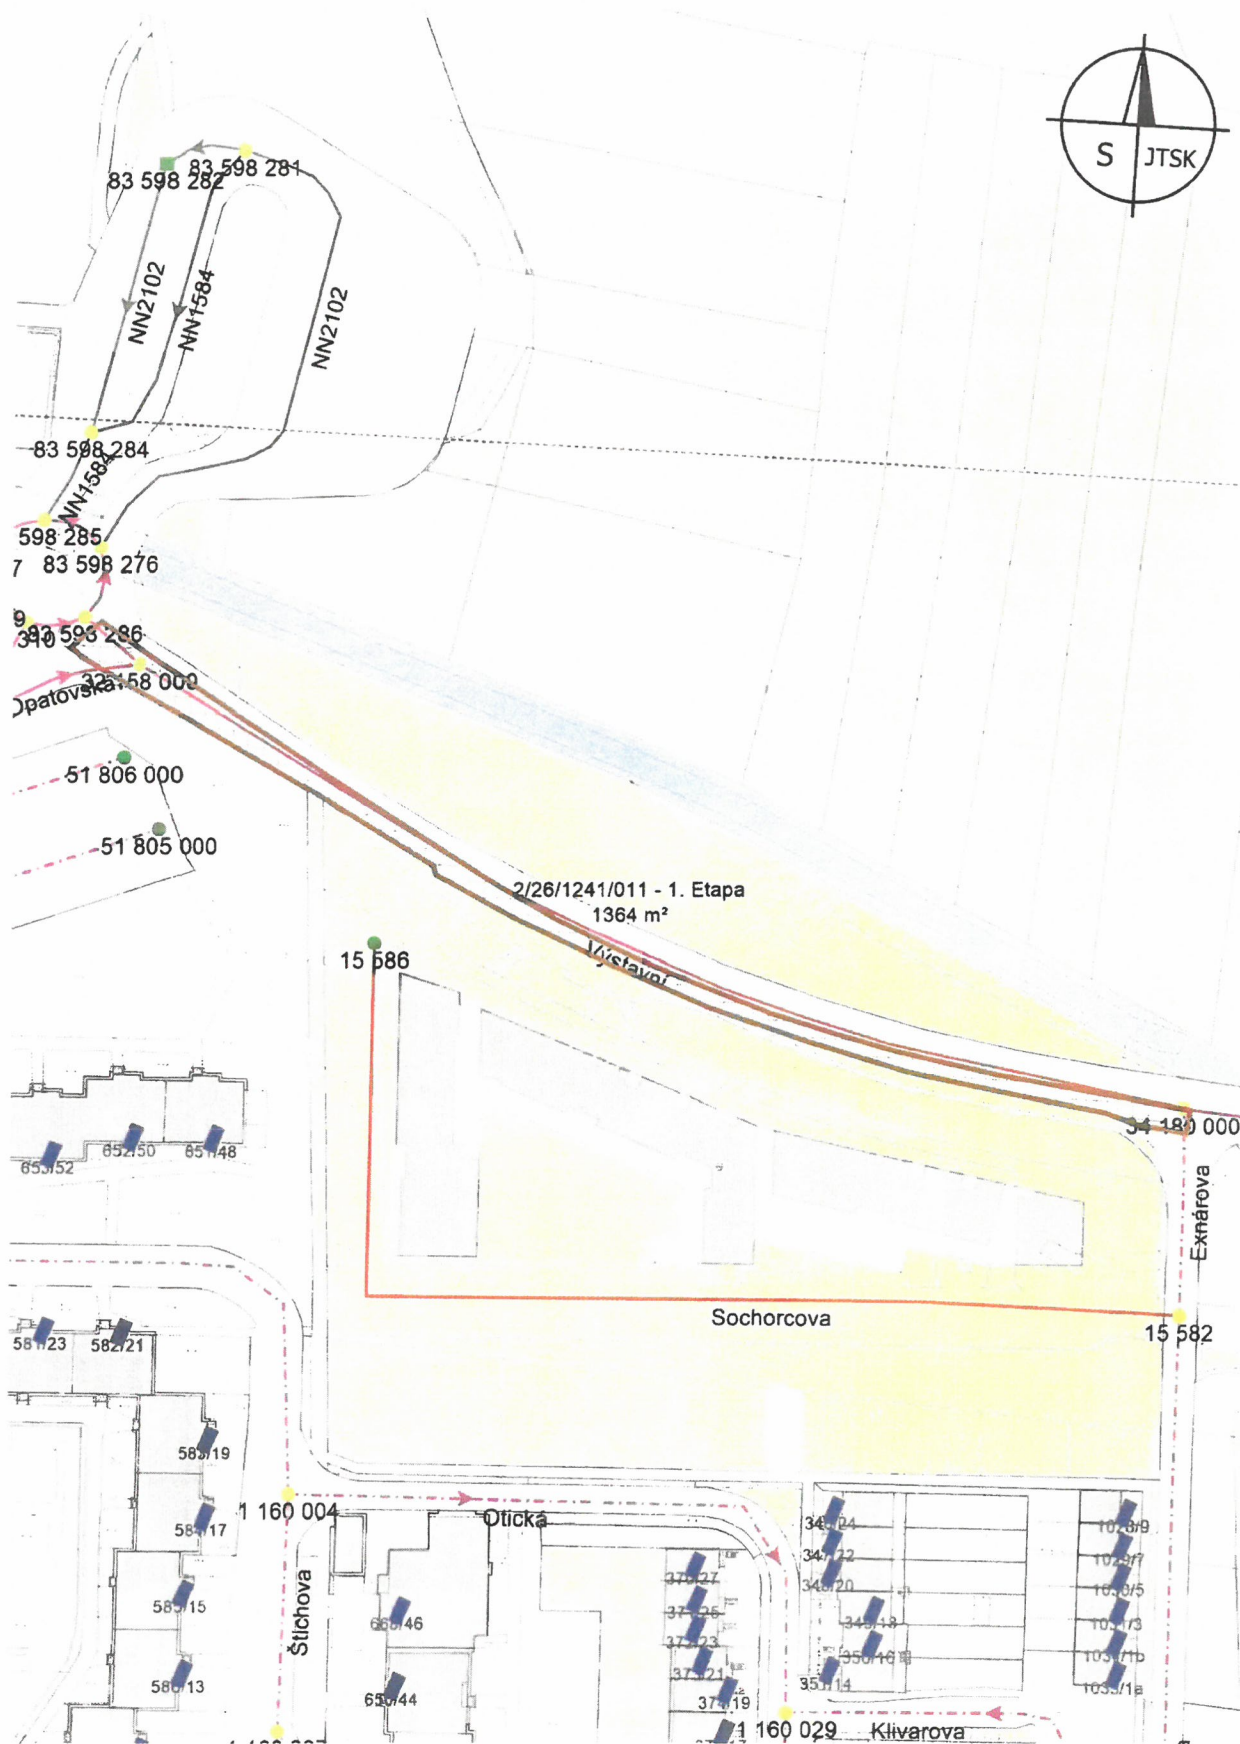

Příloha k NS č. 2/26/1241/011 - 2. Etapa - "Plánek č. 2"

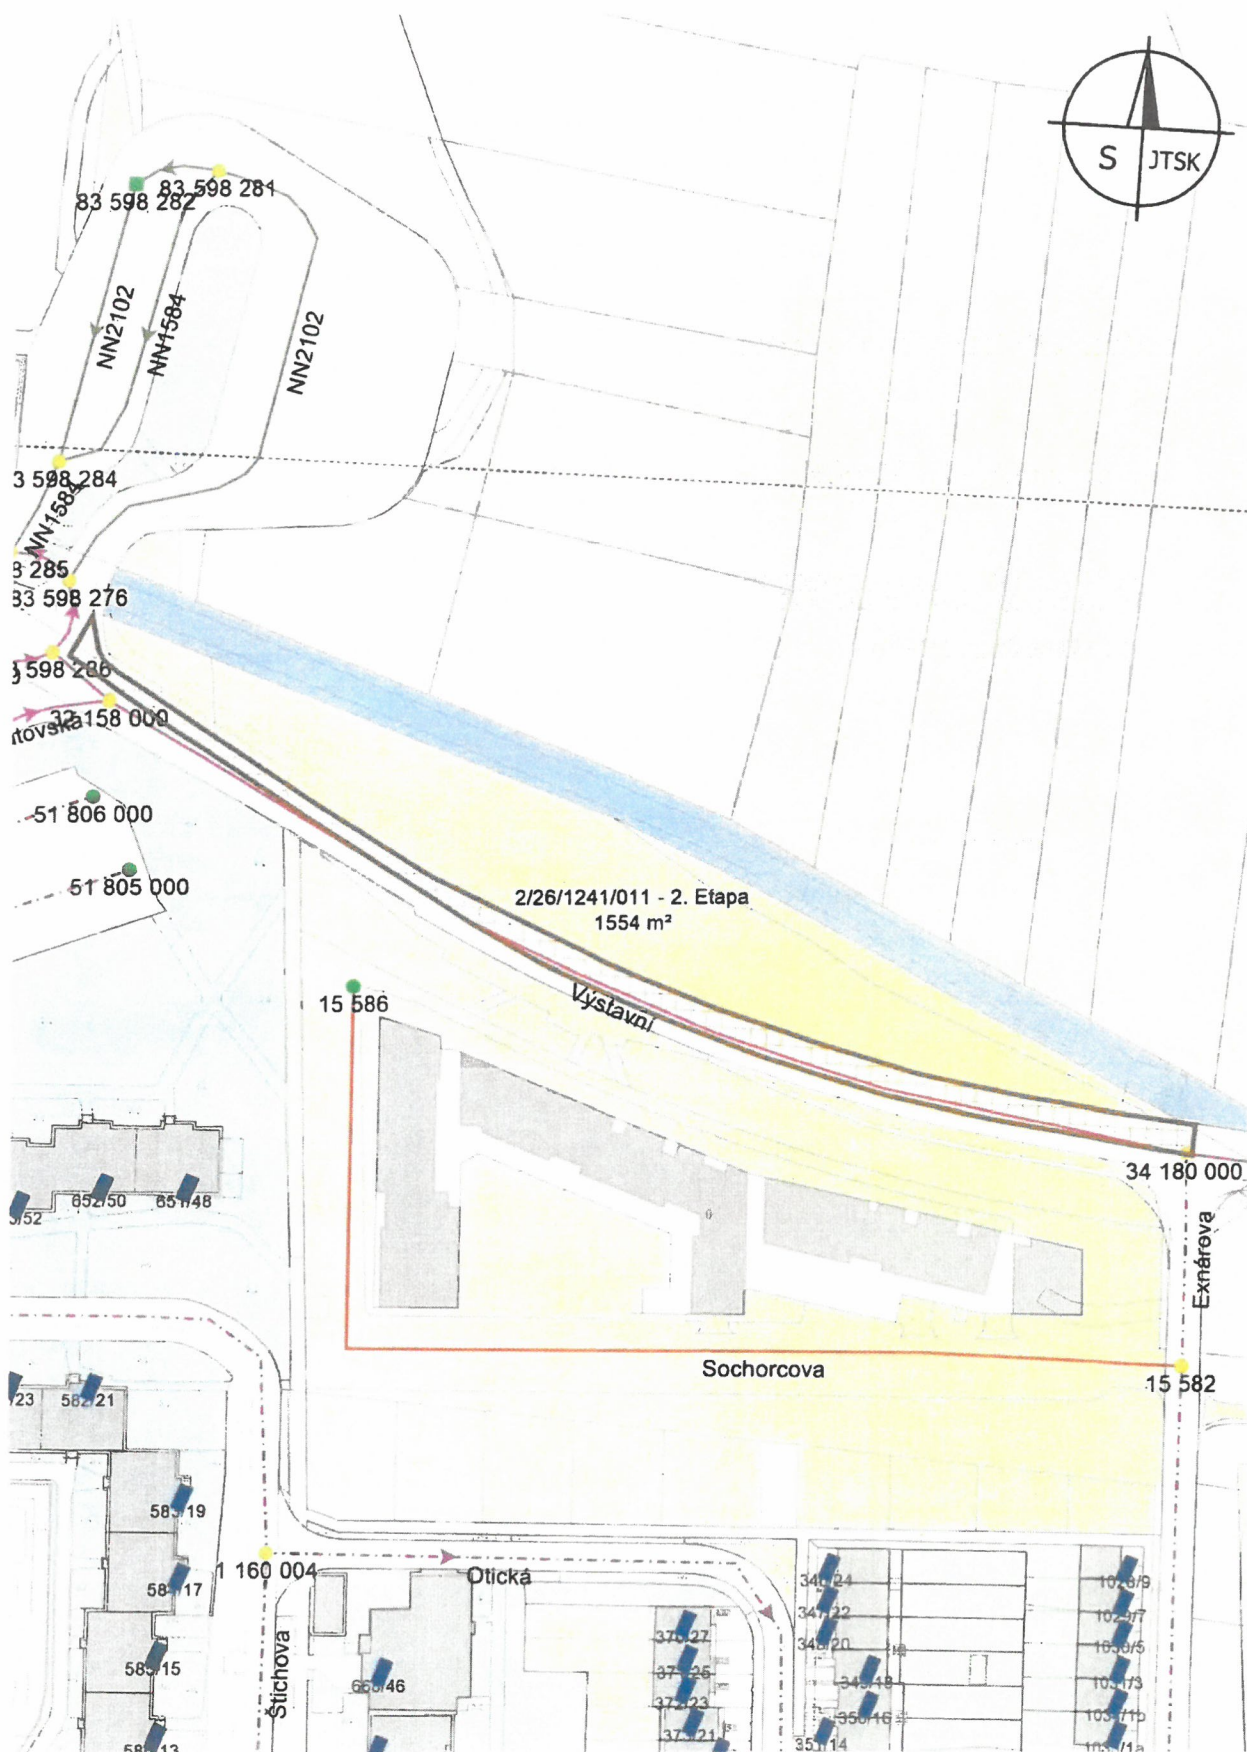



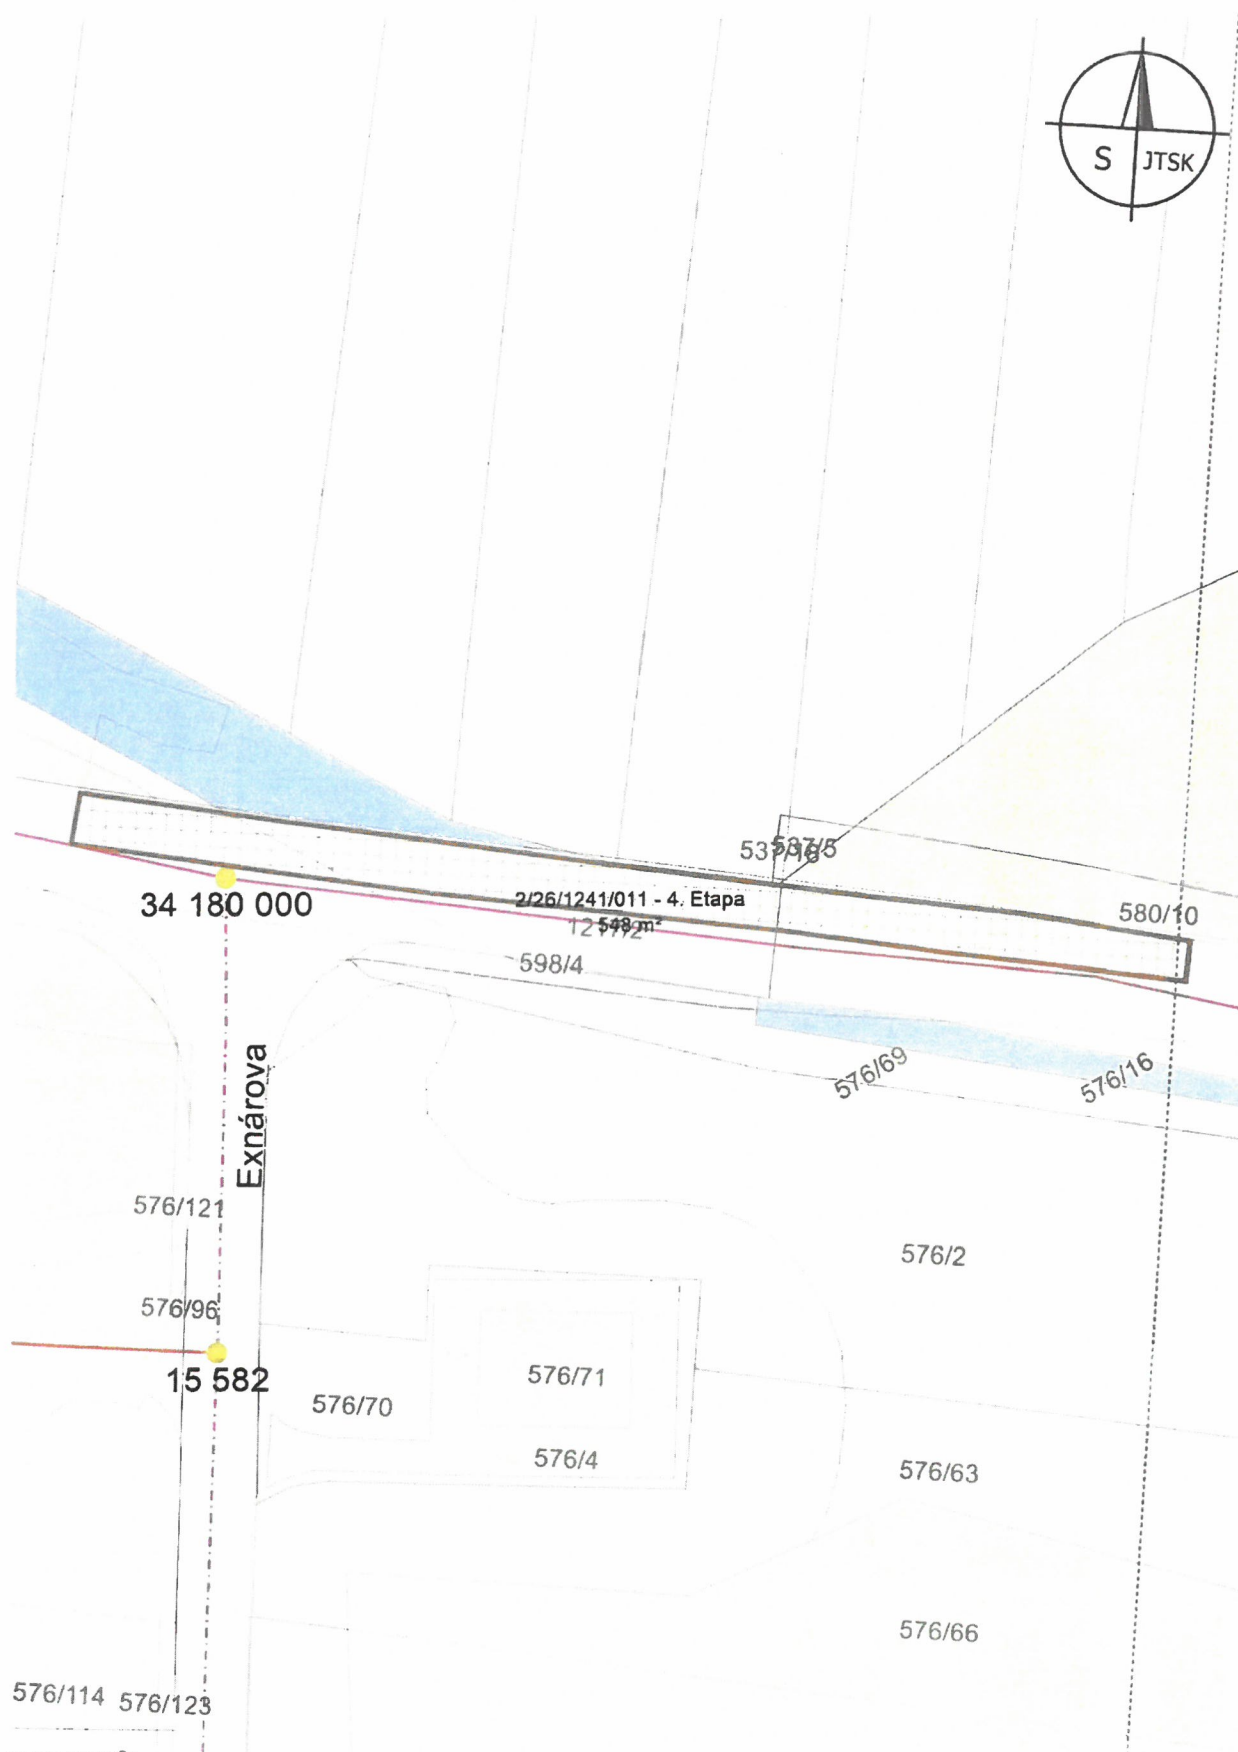



Technická správa komunikací hl.m. Prahy, a.s.

Veletržní 1623/24

170 00 Praha 7 - Holešovice

**Central Group a.s.
Ing. Leona Ambrozi
Na Strži 1702/65
Praha 4
140 00**

Naše Č.j.

TSK/8.11/26/3310/Tu

Vyřizuje / telefon

Lucie Turkovská / 602 214 890

V Praze dne

21.01.2026

Věc: Výstavní, Exnárova, úprava křižovatky, Praha 11 - aktualizace

K předložené dokumentaci Vám zasíláme následující koordinační vyjádření. Při dalších jednáních uvádějte přidělené číslo akce.

KOORDINAČNÍ VYJÁDŘENÍ

Číslo akce : 2014-1025-02724	
Název akce : Výstavní, Exnárova, úprava křižovatky	P11
Plánovaný termín : 01.04.2026 - 31.10.2026	
Etapa : 2. Oprava komunikace Termín : 01.04.2026 - 31.10.2026	
Typ akce : oprava vozovky	
INVESTOR : CENTRAL GROUP 79. investiční a.s. Tel: 736 504 493	
Odpovědný pracovník : Ing. Filip Valtr	
Ulice : Na strži 1702/65	
Obec : Praha 4	
PSČ : 140 00	
INŽENÝRING : Central Group a.s. Tel: 774 263 818	
Odpovědný pracovník : Ing. Leona Ambrozi	
Ulice : Na Strži 1702/65	
Obec : Praha 4	
PSČ : 140 00	

V případě, že bude investor provádět souvislou úpravu povrchů v celé šíři (vozovky, chodníku, parkoviště, atp.), je povinen před zahájením těchto úprav požádat oddělení koordinace TSK o nové vyjádření. Souhlasné stanovisko k zahájení akce (číslo VK) vydá oddělení koordinace po splnění podmínek předepsané koordinace. Toto vyjádření nenahrazuje stanovisko svodné komise TSK.

PŘEDEPSANÁ KOORDINACE

Nutno dodržet podmínky stanovené EVM MHMP (svodnou komisí TSK).

Upřesnění a ukončení akcí je v jednání.

Akce č. : 2009-1025-02776 Název akce : VÝSTAVNÍ, OBYTNÝ SOUBOR P11		
Plán : 16.03.2024 - 31.12.2028		
Investor : CENTRAL GROUP 79. investiční a.s.		
Adresa : Na strži 1702/65, Praha 4, 140 00		
Zastoupený : Ing. Filip Valtr Telefon : 736 504 493 E-mail : filip.valtr@central-group.cz		
Inženýring : Central Group a.s.		
Adresa : Na Strži 1702/65, Praha 4, 140 00		
Zastoupený : Iva Lůžková Telefon : 737 265 979 E-mail :		

Akce č. : 2020-1025-00428 Název akce : Novopetrovická, SÚ P15		
Plán : 16.03.2027 - 31.12.2027		
Povolení : 01.04.2024 - 31.08.2024		
Investor : TSK HL.M.PRAHY, a.s. ID: 13229, 4160		
Adresa : Veletržní 1623/24, Praha 7, 170 00		
Zastoupený : Bc. Pavlasová Telefon : 733 782 615 E-mail : petra.pavlasova@tsk-praha.cz		

Dále upozorňujeme na nové kryty

Nový povrch : 15.01.2025 - 15.01.2030		
Akce č. : 2009-1025-02776 Název nového krytu : VÝSTAVNÍ, OBYTNÝ SOUBOR P11		

Ing. Monika Burianová
vedoucí odd. koordinace TSK

TSK hl. m. Prahy a.s. zpracovává osobní údaje za účelem oprávněných zájmů naší společnosti. Informace o zpracování osobních údajů naleznete na webových stránkách: <http://www.tsk-praha.cz/wps/portal/root/o-spolecnosti/o-spolecnosti-TSK-Praha/#zoou>

Upozornění:

Technická správa komunikací hl. m. Prahy, a.s. (dále jen „TSK“) odmítá při své činnosti jakékoli protiprávní a neetické jednání a v maximální míře dodržuje transparentnost a legalitu. Zaměstnanci a osoby jednající za TSK jsou povinni se při svém jednání řídit zásadami Etického kodexu společnosti Technická správa komunikací hl. m. Prahy, a.s. (dále jen „Etický kodex“), který je nedílnou součástí firemní kultury TSK. Každá z osob jednajících za TSK je povinna oznámit jakékoli podezřelé a protiprávní jednání, které je v rozporu s Etickým kodexem. Pokud osoba jednající za TSK jedná v rozporu s Etickým kodexem, není takové jednání považováno za jednání v rámci nebo zájmu TSK.

PORR a.s.
Dubečská 3238/36
100 00 Praha 10
IČO:43005560

V zast. 3K značky s.r.o.
Jiráskova 1519
251 01 Říčany
IČO:25056271

Váš dopis zn./ze dne:

Č. j.:
MHMP 410933/2026
Sp. zn.:
S – MHMP 294472/2026

Vyřizuje/tel.:
Ing. Leoš Kubín
236 004 397
Počet listů/příloh: **2/3**
Datum:
12.05.2026

Opatření obecné povahy

Magistrát hl. m. Prahy, Odbor pozemních komunikací a drah, jako příslušný správní úřad dle ust. § 124 odst. 6 zákona č. 361/2000 Sb., o provozu na pozemních komunikacích a o změně některých zákonů, ve znění pozdějších předpisů, (dále jen „zákon o provozu na pozemních komunikacích“) a podle ust. § 171 a § 173 odst. 1 zákona č. 500/2004 Sb., správní řád, ve znění pozdějších předpisů, na základě posouzení žádosti adresáta ze dne 1.4.2026, doplněné dne 13.4.2026 a po vyjádření Policie ČR, Krajského ředitelství Policie – hl. m. Prahy – Odboru služby dopravní policie ze dne 13.4.2026, Č.j. KRPA-53482-5/ČJ-2026-0000DŽ

vydává

podle ust. § 77 odst. 1 písm. c), odst. 5 a § 78 zákona o provozu na pozemních komunikacích a vyhlášky č. 294/2015 Sb., kterou se provádějí pravidla provozu na pozemních komunikacích, ve znění pozdějších předpisů

opatření obecné povahy -

stanovení přechodné úpravy provozu na pozemní komunikaci

Výstavní, Exnárova, Otická, Štichova

spočívající v umístění dopravního značení a dopravního zařízení na místní komunikaci Výstavní, Exnárova, Otická, Štichova, Praha 11 důvodu provádění stavebních prací s názvem – ÚPRAVA KŘÍŽOVATKY

VÝSTAVNÍ X EXNÁROVA. V rámci předmětné stavby dojde k těmto dopravním omezením. Během 1. etapy v termínu od 25.5.2026 do 3.6.2026 dojde k záboru jízdního pásu v daném úseku místní komunikace Výstavní. Ve směru na Petrovice bude vyznačena objíždňá trasa pro osobní vozidla a autobusy ulicemi Štichova x Otická x Exnárova. Pro nákladní vozidla bude vyznačena objíždňá trasa ulicemi Brněnská x Spořilovská x Jižní spojka x Kutnohorská. V opačném směru bude průjezd umožněn jedním jízdním pruhem (pravým ve směru jízdy). Během 2. etapy v termínu od 4.6.2026 do 14.6.2026 bude dopravní omezení obdobné jako v předchozí etapě, ve směru od Petrovic bude průjezd umožněn jedním jízdním pruhem (levým ve směru jízdy). Během 3. etapy a 4. etapy v termínu od 15.6.2026 do 17.6.2026 bude průjezd v daném úseku místní komunikace Výstavní umožněn všemi směry. Ve směru za křižovatkou Výstavní x Exnárova směrem na Petrovice dojde vždy k záboru jednoho jízdního pruhu. Průjezd umožněn jedním jízdním pruhem v každém směru. Dle technologického postupu prací bude provoz případně řízen kyvadlově pracovníky stavby.

. Veškeré výše popsané je přiloženo v dokumentacích, které jsou součástí tohoto stanovení, za níže uvedených podmínek pro jeho realizaci:

1. Osazení přenosného dopravního značení a dopravního zařízení bude provedeno dle situace dopravního značení připojenými v příloze.
2. Dopravní značení a zařízení bude umístěno a udržováno tak, aby byl umožněn bezpečný průjezd vozidel a byla tak zajištěna bezpečnost všech účastníků silničního provozu po celou dobu trvání dopravního opatření.
3. Při realizaci přechodné úpravy provozu nesmí dojít k poškození dotčené pozemní komunikace, jakož i jejích součástí a příslušenství.
4. Umístění dopravního značení a dopravního zařízení bude provedeno v návaznosti na příslušné rozhodnutí.

Odůvodnění

Dne 1.4.2026, upravenou dne 16.4.2026 podal žadatel - 3K značky s.r.o., se sídlem Jiráskova 1519, 251 01 Říčany, IČO:25056271 zastupující na základě plné moci zhotovitele akce – společnost PORR a.s., se sídlem Dubečská 3238/36, 100 00 Praha 10, IČO:43005560 žádost ve věci stanovení přechodné úpravy provozu na místní komunikaci Výstavní, Exnárova, Otická, Štichova, Praha 11z důvodu provádění stavebních prací s názvem – ÚPRAVA KŘÍŽOVATKY VÝSTAVNÍ X EXNÁROVA. V rámci předmětné stavby dojde k těmto dopravním omezením. Během 1. etapy v termínu od 25.5.2026 do 3.6.2026 dojde k záboru jízdního pásu v daném úseku místní komunikace Výstavní. Ve směru na Petrovice bude vyznačena objíždňá trasa pro osobní vozidla a autobusy ulicemi Štichova x Otická x Exnárova. Pro nákladní vozidla bude vyznačena objíždňá trasa ulicemi Brněnská x Spořilovská x Jižní spojka x Kutnohorská. V opačném směru bude průjezd umožněn jedním jízdním pruhem (pravým ve směru jízdy). Během 2. etapy v termínu od 4.6.2026 do 14.6.2026 bude dopravní omezení obdobné jako v předchozí etapě, ve směru od Petrovic bude průjezd umožněn jedním jízdním pruhem (levým ve směru jízdy). Během 3. etapy a 4. etapy v termínu od 15.6.2026 do 17.6.2026 bude průjezd v daném úseku místní komunikace Výstavní umožněn všemi směry. Ve směru za křižovatkou Výstavní x Exnárova směrem na Petrovice dojde vždy k záboru jednoho jízdního pruhu. Průjezd umožněn jedním jízdním pruhem v každém směru. Dle technologického postupu prací bude provoz případně řízen kyvadlově pracovníky stavby.

Pro informaci zdejší správní orgán uvádí, že předmětné dopravní opatření je zkoordinováno se stavební akcí s názvem - Stavební údržba podchodu pod ulicí Výstavní. Tato koordinace byla projednána dne 5.3.2026 za účasti zástupců investorů, zhotovitelů obou staveb, zástupce Policie České republiky, Dopravního podniku hl. m. Prahy, ROPID a zástupce Silničního správního úřadu Praha 11.

Umístění dopravního značení a zařízení bylo projednáno s dotčeným orgánem Policie ČR, Krajského ředitelství Policie hl. m. Prahy, Odboru služby dopravní policie a se souhlasem SSÚ Praha 11. Protože správní orgán neshledal nesrovnalosti v navrhované přechodné úpravě provozu na pozemních komunikacích, žádost považuje za důvodnou a stanovenou dočasnou úpravu v silničním provozu z veřejného zájmu za únosnou, vydal toto opatření obecné povahy.

Poučení o opravném prostředku:

Opatření obecné povahy nabývá účinnosti ve lhůtě stanovené zákonem č. 361/2000 Sb., zákon o provozu na pozemních komunikacích. Ve smyslu ust. § 173 odst. 2 zákona č. 500/2004 Sb., správní řád, proti opatření obecné povahy nelze podat řádný opravný prostředek. Ve smyslu ustanovení § 101 a násl. soudního řádu správního je možný přezkum u soudu.

Ing. Aleš K r e j č a

ředitel Odboru pozemních komunikací a drah

v.z. Ing. Jan Krejčí, Ph.D., v.r.

STEJNOPIS, za správnost vyhotovení: Ing. Leoš Kubín

Příloha:

Situace dopravního značení

Na vědomí:

MČ Praha 11

ÚMČ Praha 11

TSK hl. m. Prahy, a.s., odd. správy DZ

ROPID, DP

METRANS, a.s.

PKD-O4 sektor Ku

PORR a.s.
Dubečská 3238/36
100 00 Praha 10
IČO:43005560

V zast. 3K značky s.r.o.
Jiráskova 1519
251 01 Říčany
IČO:25056271

Váš dopis zn./ze dne:

Č. j.:
MHMP 410891/2026
Sp. zn.:
S-MHMP 294472/2026

Vyřizuje/tel.:
Ing. Leoš Kubín
236 004 397
Počet listů/příloh: **1/3**
Datum:
12.05.2026

Oznámení o zahájení správního řízení a výzva k uplatnění práv účastníka řízení

Hlavní město Praha, Magistrát hlavního města Prahy, Odbor pozemních komunikací a drah, jako příslušný silniční správní úřad podle § 40 odst. 5 písm. b) zák. 13/1997 Sb., o pozemních komunikacích, ve znění pozdějších předpisů (dále jen „zákon o pozemních komunikacích“), obdržel dne 1.4.2026, doplněnou dne 16.4.2026 společností 3K značky s.r.o., se sídlem Jiráskova 1519, 251 01 Říčany, IČO:25056271 zastupující na základě plné moci zhotovitele akce – společnost PORR a.s., se sídlem Dubečská 3238/36, 100 00 Praha 10, IČO:43005560 ve věci povolení zvláštního užívání a částečné uzavírky místní komunikace I. třídy Výstavní v prostoru od křižovatky Výstavní x Opatovská po křižovatku Výstavní x Exnárova, Praha 11 z důvodu provádění stavebních prací s názvem – ÚPRAVA KŘÍŽOVATKY VÝSTAVNÍ X EXNÁROVA. Kdy dojde k výměně obrusné vrstvy vozovky a lokálním opravám dle aktuálního stavu vozovky. V rámci předmětné stavby dojde k těmto dopravním omezením.

Během 1. etapy v termínu od 25.5.2026 do 3.6.2026 dojde k záboru jízdního pásu v daném úseku místní komunikace Výstavní. Ve směru na Petrovice bude vyznačena objízdná trasa pro osobní vozidla a autobusy ulicemi Štichova x Otická x Exnárova. Pro nákladní vozidla bude vyznačena objízdná trasa ulicemi Brněnská x Spořilovská x Jižní spojka x Kutnohorská. V opačném směru bude průjezd umožněn jedním jízdním pruhem (pravým ve směru jízdy).

Během 2. etapy v termínu od 4.6.2026 do 14.6.2026 bude dopravní omezení obdobné jako v předchozí etapě, ve směru od Petrovic bude průjezd umožněn jedním jízdním pruhem (levým ve směru jízdy).

Během 3. etapy a 4. etapy v termínu od 15.6.2026 do 17.6.2026 bude průjezd v daném úseku místní komunikace Výstavní umožněn všemi směry. Ve směru za křižovatkou Výstavní x Exnárova směrem na

Petrovice dojde vždy k záboru jednoho jízdního pruhu. Průjezd umožněn jedním jízdním pruhem v každém směru. Dle technologického postupu prací bude provoz případně řízen kyvadlově pracovníky stavby.

Zdejší správní orgán podle § 47 a § 136 odst. 4 zákona č. 500/2004 Sb., správní řád (dále jen „správní řád“), **oznamuje** jemu známým účastníkům řízení a dotčeným orgánům, že na základě výše uvedené žádosti bylo **zahájeno řízení** o vydání povolení ke zvláštnímu užívání komunikací a omezení obecného užívání předmětné komunikace, v termínu viz. výše a v rozsahu dle přiložené dokumentace dopravně inženýrského opatření.

Pro informaci zdejší správní orgán uvádí, že předmětné dopravní opatření je zkoordinováno se stavební akcí s názvem - Stavební údržba podchodu pod ulicí Výstavní. Tato koordinace byla projednána dne 5.3.2026 za účasti zástupců investorů, zhotovitelů obou staveb, zástupce Policie České republiky, Dopravního podniku hl. m. Prahy, ROPID a zástupce Silničního správního úřadu Praha 11.

Ing. Aleš K r e j č a

ředitel Odboru pozemních komunikací a drah

v.z. Ing. Jan Krejčí, Ph.D., v.r.

STEJNOPIS, za správnost vyhotovení: Ing. Leoš Kubín

Přílohy:

Situace

Rozdělovník:

Účastníci řízení:

Žadatel

Technická správa komunikací hl. m. Prahy a.s.

Dotčené orgány státní správy:

ÚMČ Praha 11

Na vědomí:

MČ Praha 11

METRANS, a.s.

ROPID, DP

PKD-O4 sektor Ku



HLAVNÍ MĚSTO PRAHA
MAGISTRÁT HLAVNÍHO MĚSTA PRAHY
Odbor pozemních komunikací a drah
Oddělení silničního správního úřadu



PORR a.s.
Dubečská 3238/36
100 00 Praha 10
IČO:43005560

V zast. 3K značky s.r.o.
Jiráskova 1519
251 01 Říčany
IČO:25056271

Váš dopis zn./ze dne:

Vyřizuje/linka/tel.:

Č. j.:
MHMP-425779/2026/O4/Ku

Leoš Kubín, Ing.

236004397

Spis. zn.:

Počet listů/příloh: **2/4**

S-MHMP 294472/2026PKD

Datum:

15. 5. 2026

Seznámení s podklady před vydáním rozhodnutí

Magistrát hl. m. Prahy, Odbor pozemních komunikací a drah, jako příslušný silniční správní úřad podle ustanovení § 40 odst. 4 písm. c) zákona č. 13/1997 Sb., o pozemních komunikacích, ve znění pozdějších předpisů (dále jen „zákon o pozemních komunikacích“), v rámci správního řízení zahájeného oznámením o zahájení řízení v téže věci podle § 44 zákona č. 500/2004 Sb., správní řád, ve znění pozdějších předpisů (dále jen „správní řád“)

o z n a m u j e

v souladu s ustanovením § 36 odst. 3 správního řádu možnost vyjádřit se k podkladům rozhodnutí před jeho vydáním ve věci správního řízení jehož zahájení bylo oznámeno doručením oznámení o zahájení řízení č.j. : MHMP-410891/2026/ ze dne 12.5.2026 ve věci povolení zvláštního užívání a částečné uzavírky místní komunikace I. třídy Výstavní v prostoru od křižovatky Výstavní x Opatovská po křižovatku Výstavní x Exnárova, Praha 11 z důvodu provádění stavebních prací s názvem – ÚPRAVA KŘIŽOVATKY VÝSTAVNÍ X EXNÁROVA. Kdy dojde k výměně obrusné vrstvy vozovky a lokálním opravám dle aktuálního stavu vozovky. V rámci předmětné stavby dojde k těmto dopravním omezením.

Během 1. etapy v termínu od 25.5.2026 do 3.6.2026 dojde k záboru jízdního pásu v daném úseku místní komunikace Výstavní. Ve směru na Petrovice bude vyznačena objízdná trasa pro osobní vozidla a autobusy ulicemi Štichova x Otická x Exnárova. Pro nákladní vozidla bude vyznačena objízdná trasa ulicemi Brněnská x Spořilovská x Jižní spojka x Kutnohorská. V opačném směru bude průjezd umožněn jedním jízdním pruhem (pravým ve směru jízdy).

Během 2. etapy v termínu od 4.6.2026 do 14.6.2026 bude dopravní omezení obdobné jako v předchozí etapě, ve směru od Petrovic bude průjezd umožněn jedním jízdním pruhem (levým ve směru jízdy).

Během 3. etapy a 4. etapy v termínu od 15.6.2026 do 17.6.2026 bude průjezd v daném úseku místní komunikace Výstavní umožněn všemi směry. Ve směru za křižovatkou Výstavní x Exnárova směrem na Petrovice dojde vždy k záboru jednoho jízdního pruhu. Průjezd umožněn jedním jízdním pruhem v každém směru. Dle technologického postupu prací bude provoz případně řízen kyvadlově pracovníky stavby.

Práva účastníků řízení upravuje správní řád. V rámci řízení jsou účastníci oprávněni činit zejména tyto úkony:

- Účastník si může zvolit zmocněnce. Zmocnění k zastoupení se prokazuje písemnou plnou mocí. Plnou moc lze udělit i ústně do protokolu. V téže věci může mít účastník současně pouze jednoho zmocněnce.
- Navrhovat důkazy a činit i jiné návrhy po celou dobu řízení až do vydání rozhodnutí, pokud správní úřad usnesením tuto dobu neomezí.
- Vyjádřit v řízení své stanovisko. Pokud účastníci požádají, poskytne jim správní úřad informace o řízení, nestanoví-li zákon jinak.
- Nahlížet do správního spisu a žádat o vydání kopií jednotlivých písemností.
- Činit podání a jednat ve svém jazyce nebo jazyce své národnostní menšiny.
- Žádat sdělení oprávněných úředních osob, které v dané věci činí úkony.
- Před vydáním rozhodnutí se vyjádřit k jeho podkladům.
- V řízení se jedná a písemnosti se vyhotovují v českém jazyce. Každý, kdo prohlásí, že neovládá jazyk, jímž se vede jednání, má právo na tlumočníka zapsaného v seznamu tlumočnicků, kterého si obstará na své náklady.

Účastníci řízení mohou zaslat své stanovisko před vydáním rozhodnutí ve věci **ve bez zbytečného odkladu** ode dne doručení tohoto seznámení s podklady písemně na adresu Magistrátu hlavního města Prahy, Odboru pozemních komunikací a drah, Jungmannova 35/29, 110 00 Praha 1 nebo prostřednictvím veřejné datové sítě do datové schránky úřadu (IDDS 48ia97h). Ve stejné lhůtě mohou účastníci řízení nahlédnout do spisu, a to v místnosti č. 170 v 1. patře budovy Magistrátu hl. m. Prahy, na odboru pozemních komunikací a drah na adrese Jungmannova 35/29, Praha 1, v úřední dny v pondělí a ve středu od 08:00 do 18:00 h, případně v jiné dny po předchozí telefonické domluvě - tel. číslo 236 004 397.

Ing. Aleš K r e j č a

ředitel Odboru pozemních komunikací a drah

v.z. Ing. Jan Krejčí, Ph.D., v.r.

STEJNOPIS, za správnost vyhotovení: Ing. Leoš Kubín

Přílohy:

Situace

Rozdělovník:

Účastníci řízení:

Žadatel

Technická správa komunikací hl. m. Prahy a.s.

Dotčené orgány státní správy:

ÚMČ Praha 11



Na vědomí:

MČ Praha 11

METRANS, a.s.

ROPID, DP

PKD-O4 sektor Ku

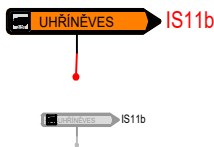
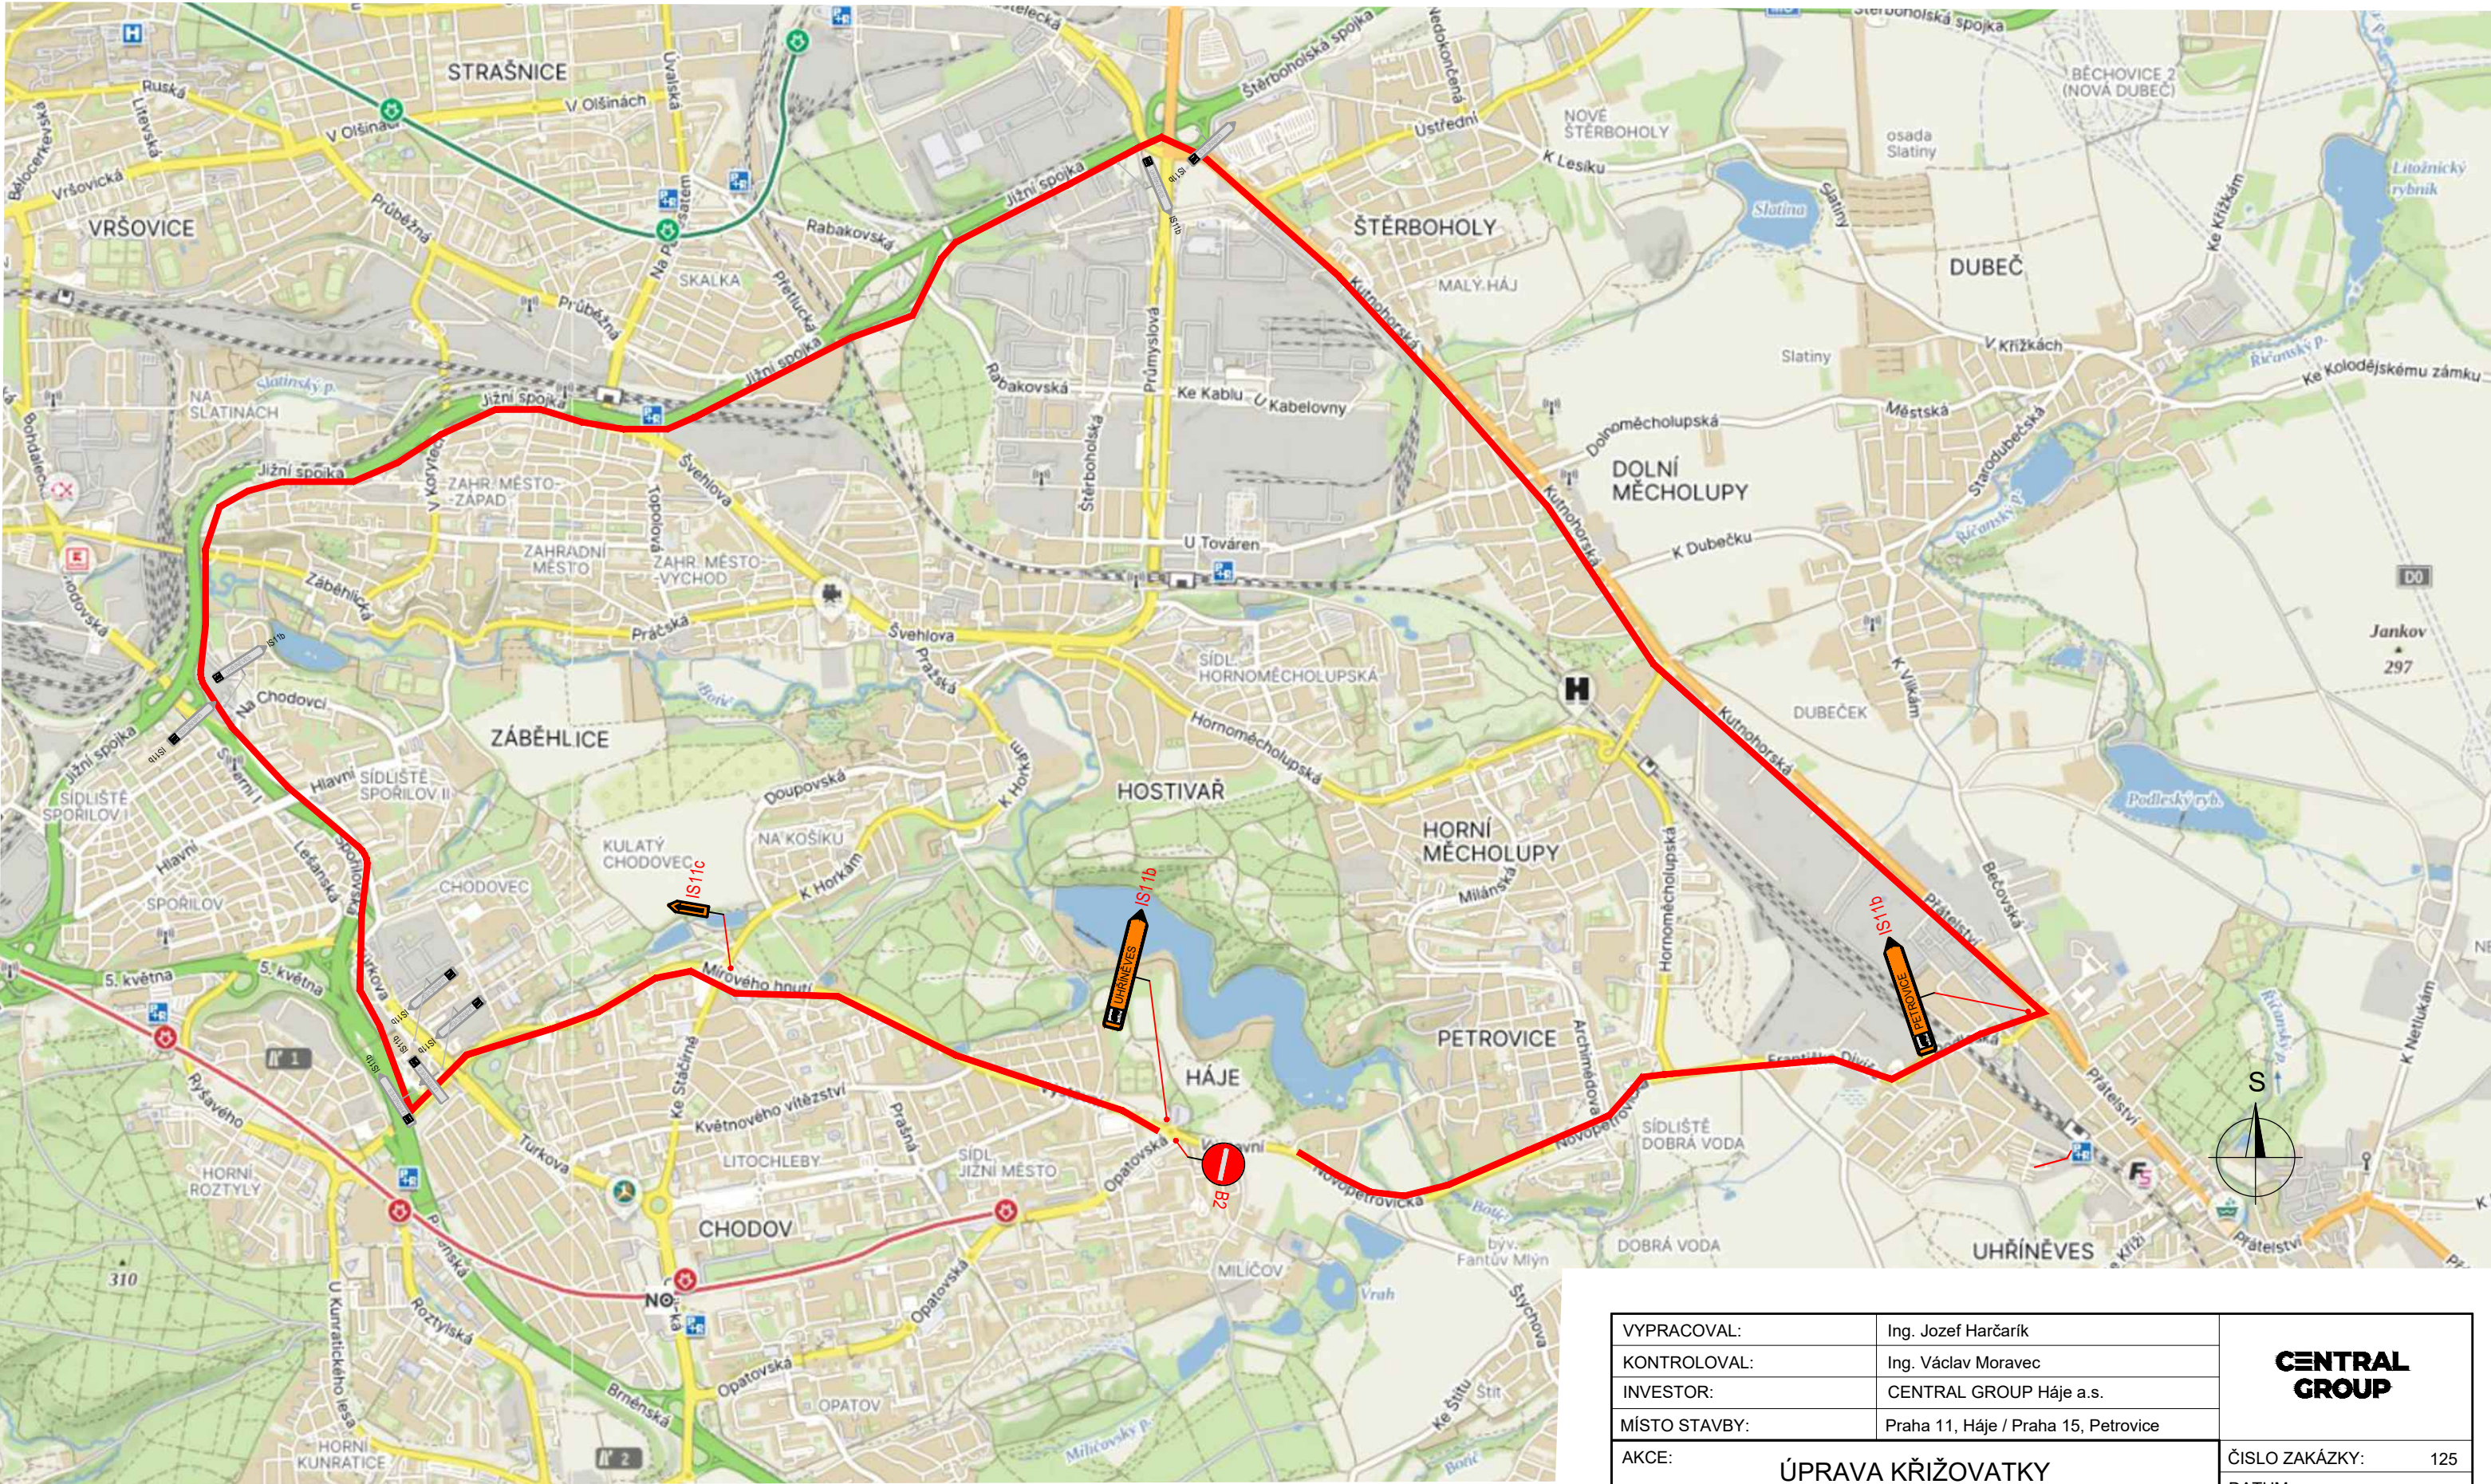


dočasné dopravní značení v rámci akce "ÚPRAVA KŘÍŽOVATKY VÝSTAVNÍ x EXNÁROVA"




dočasné dopravní značení v rámci akce "MOST P554, VÝSTAVNÍ"

VYPRACOVAL:	Ing. Jozef Harčarik	CENTRAL GROUP
KONTROLOVAL:	Ing. Václav Moravec	
INVESTOR:	CENTRAL GROUP Háje a.s.	
MÍSTO STAVBY:	Praha 11, Háje / Praha 15, Petrovice	
AKCE:	ÚPRAVA KŘÍŽOVATKY "VÝSTAVNÍ x EXNÁROVA" Praha 11, 15	ČÍSLO ZAKÁZKY: 125
		DATUM: 09/2025
		MĚŘÍTKO: 1:10000
		STUPEŇ: DPS
OBSAH:	OBNOVA POVRCHU ul. VÝSTAVNÍ DIO. - OBJÍZDNÁ TRASA NÁKLADNÍ DOPRAVY SMĚR UHŘINĚVES	PŘÍLOHA: 00

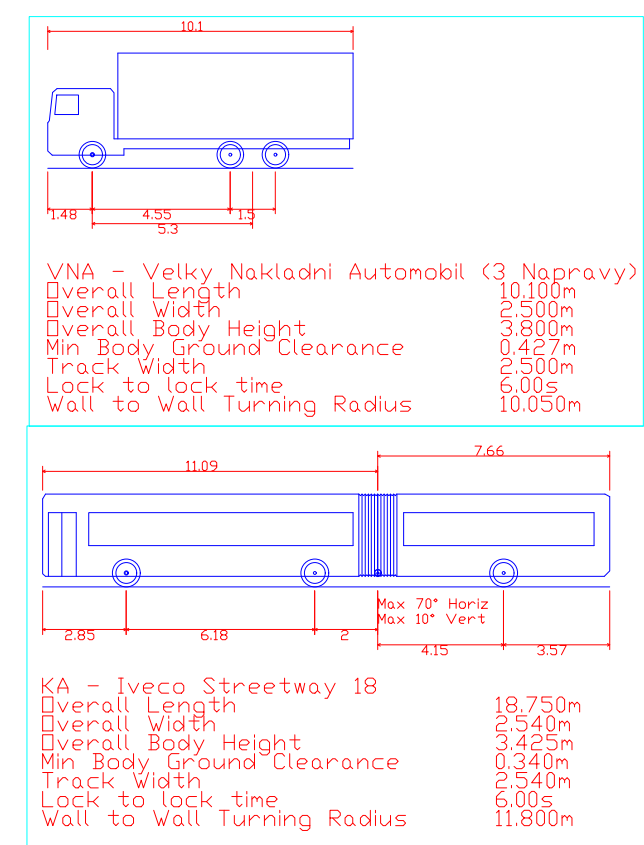
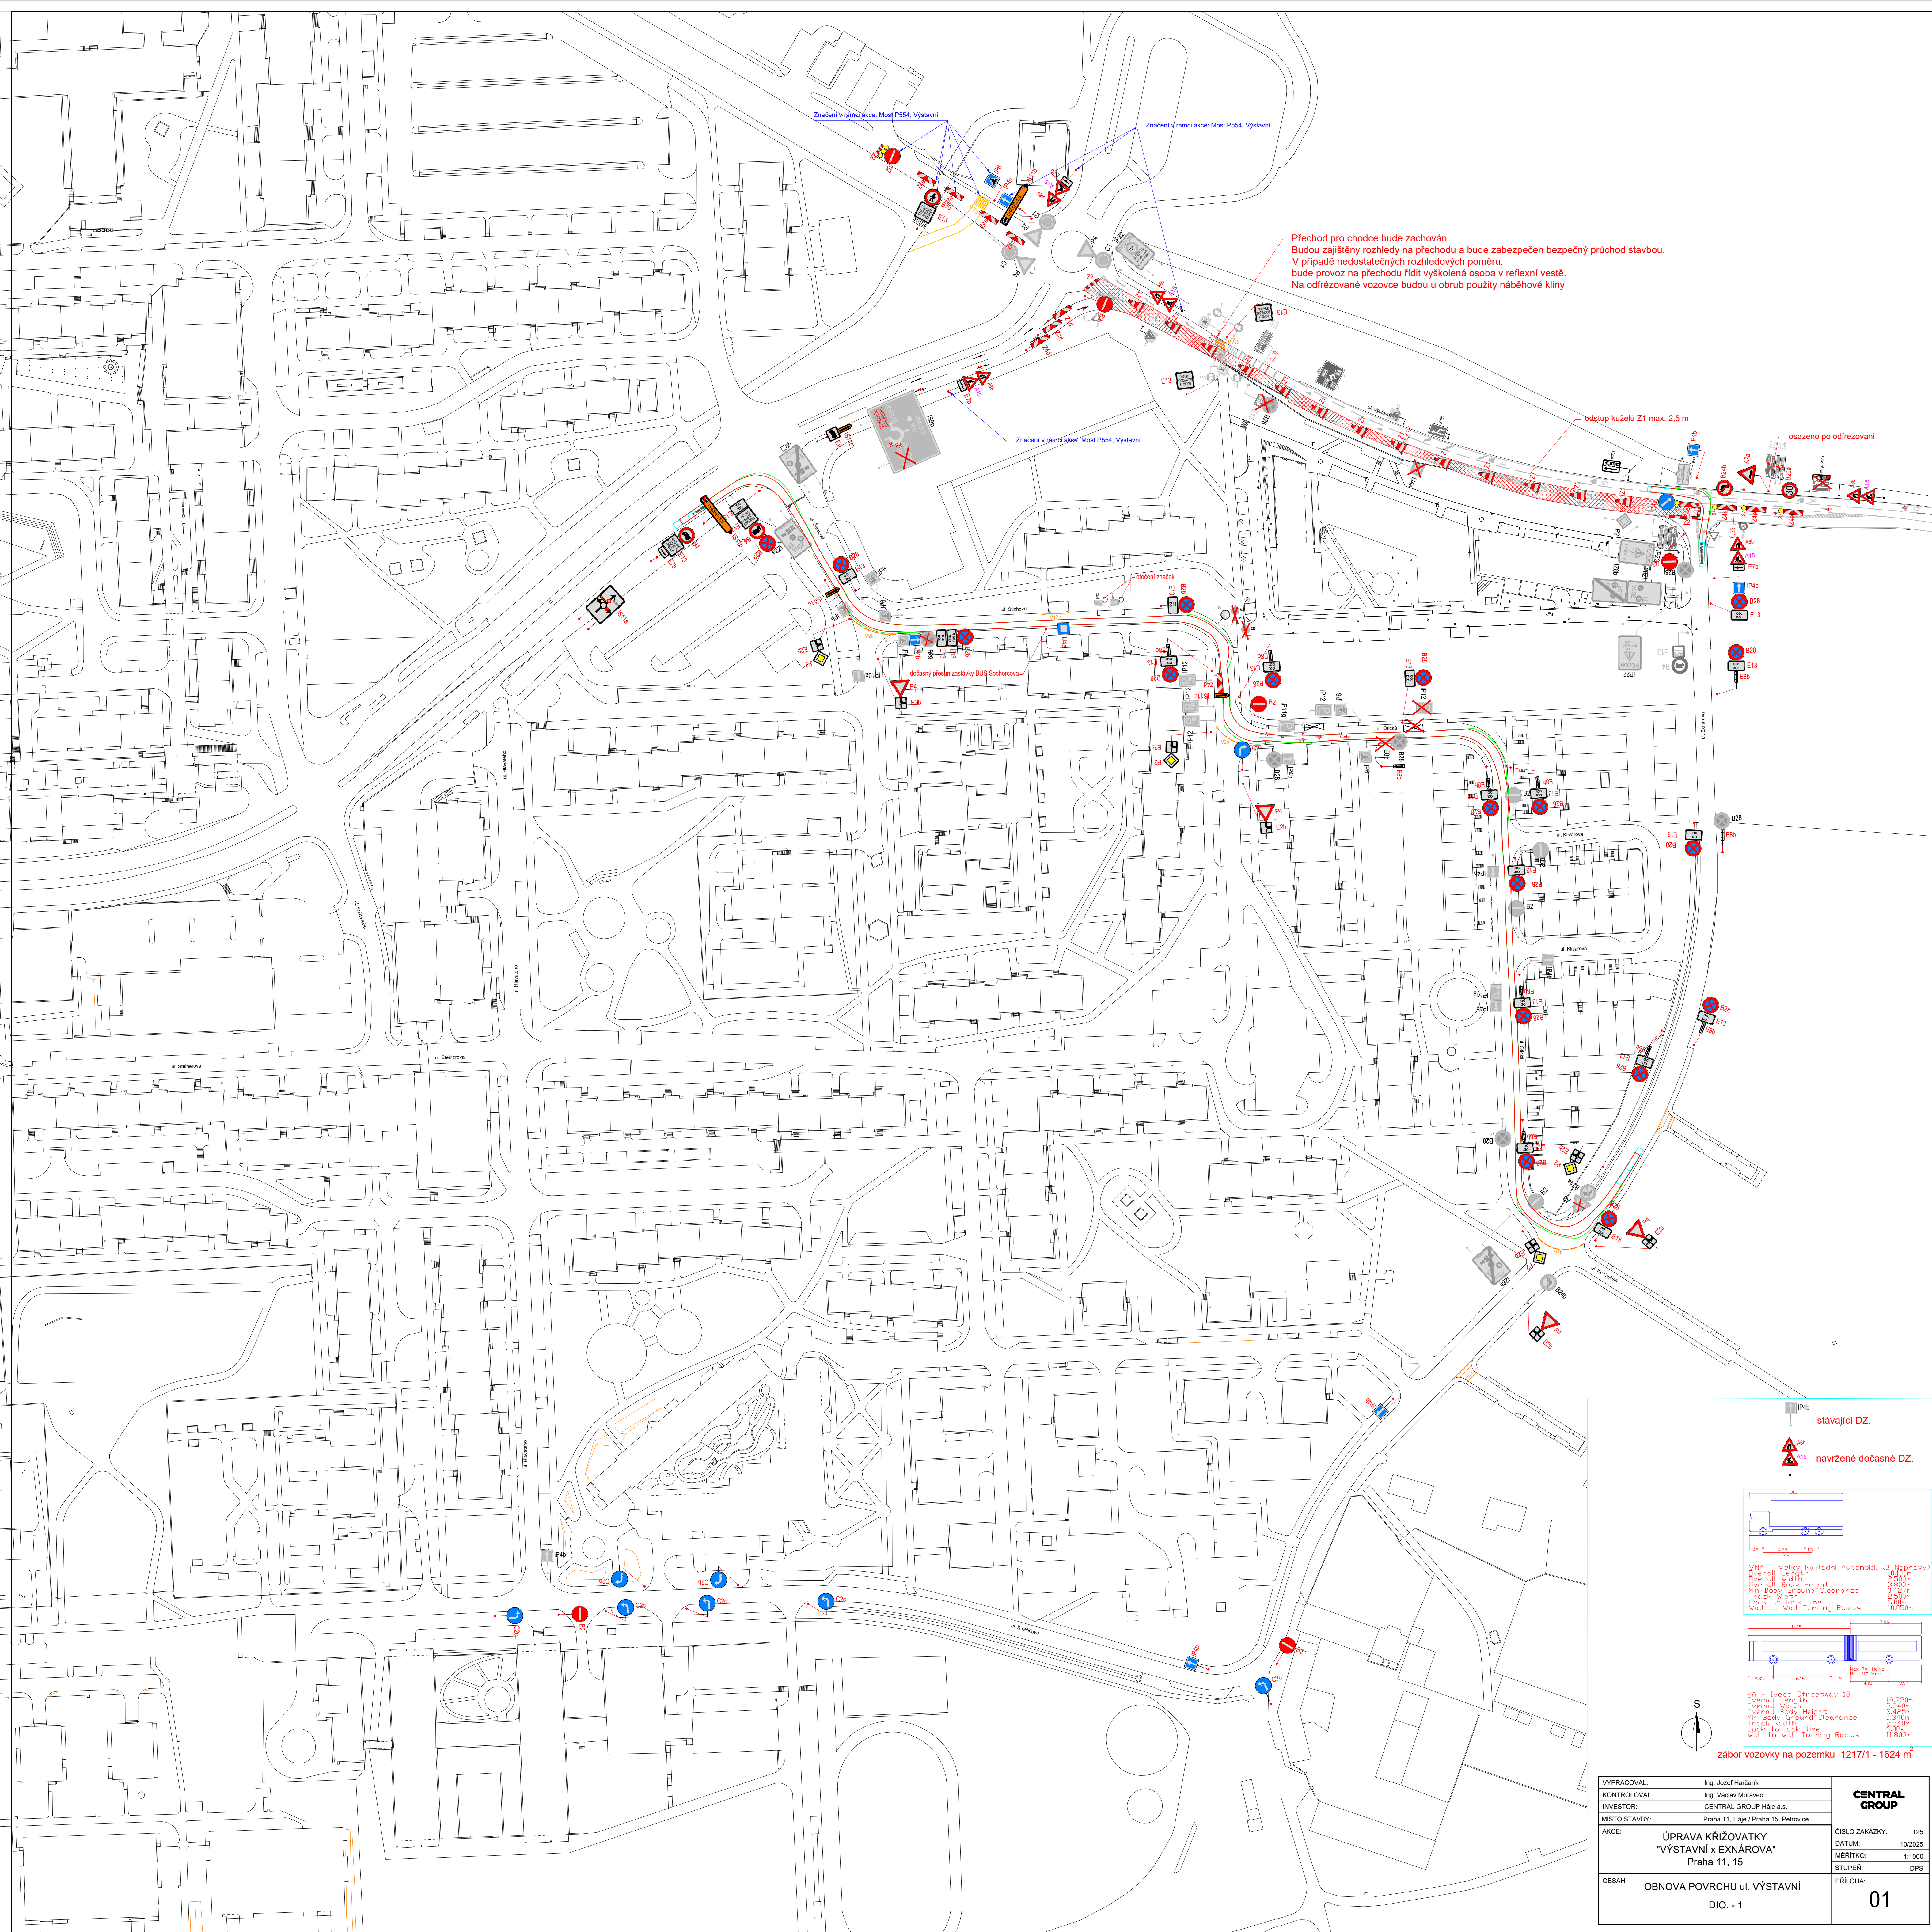


VÝPRACOVAVAL:	Ing. Jozef Hladarik	
KONTROLOVAL:	Ing. Václav Moravec	
INVESTOR:	CENTRAL GROUP Haje a.s.	
MÍSTO STAVBY:	Praha 11, Haje / Praha 15, Petrovice	
AKCE:	ÚPRAVA KŘÍŽOVATKY "VÝSTAVNI x EXNÁROVA" Praha 11, 15	ČÍSLO ZAKÁZKY: 125 DATUM: 10/2025 MĚŘITKO: 1:1000 STUPEŇ: DPS
OBSAH:	OBNOVA POVRCHU ul. VÝSTAVNÍ DIO. - 1	PŘÍLOHA: 01

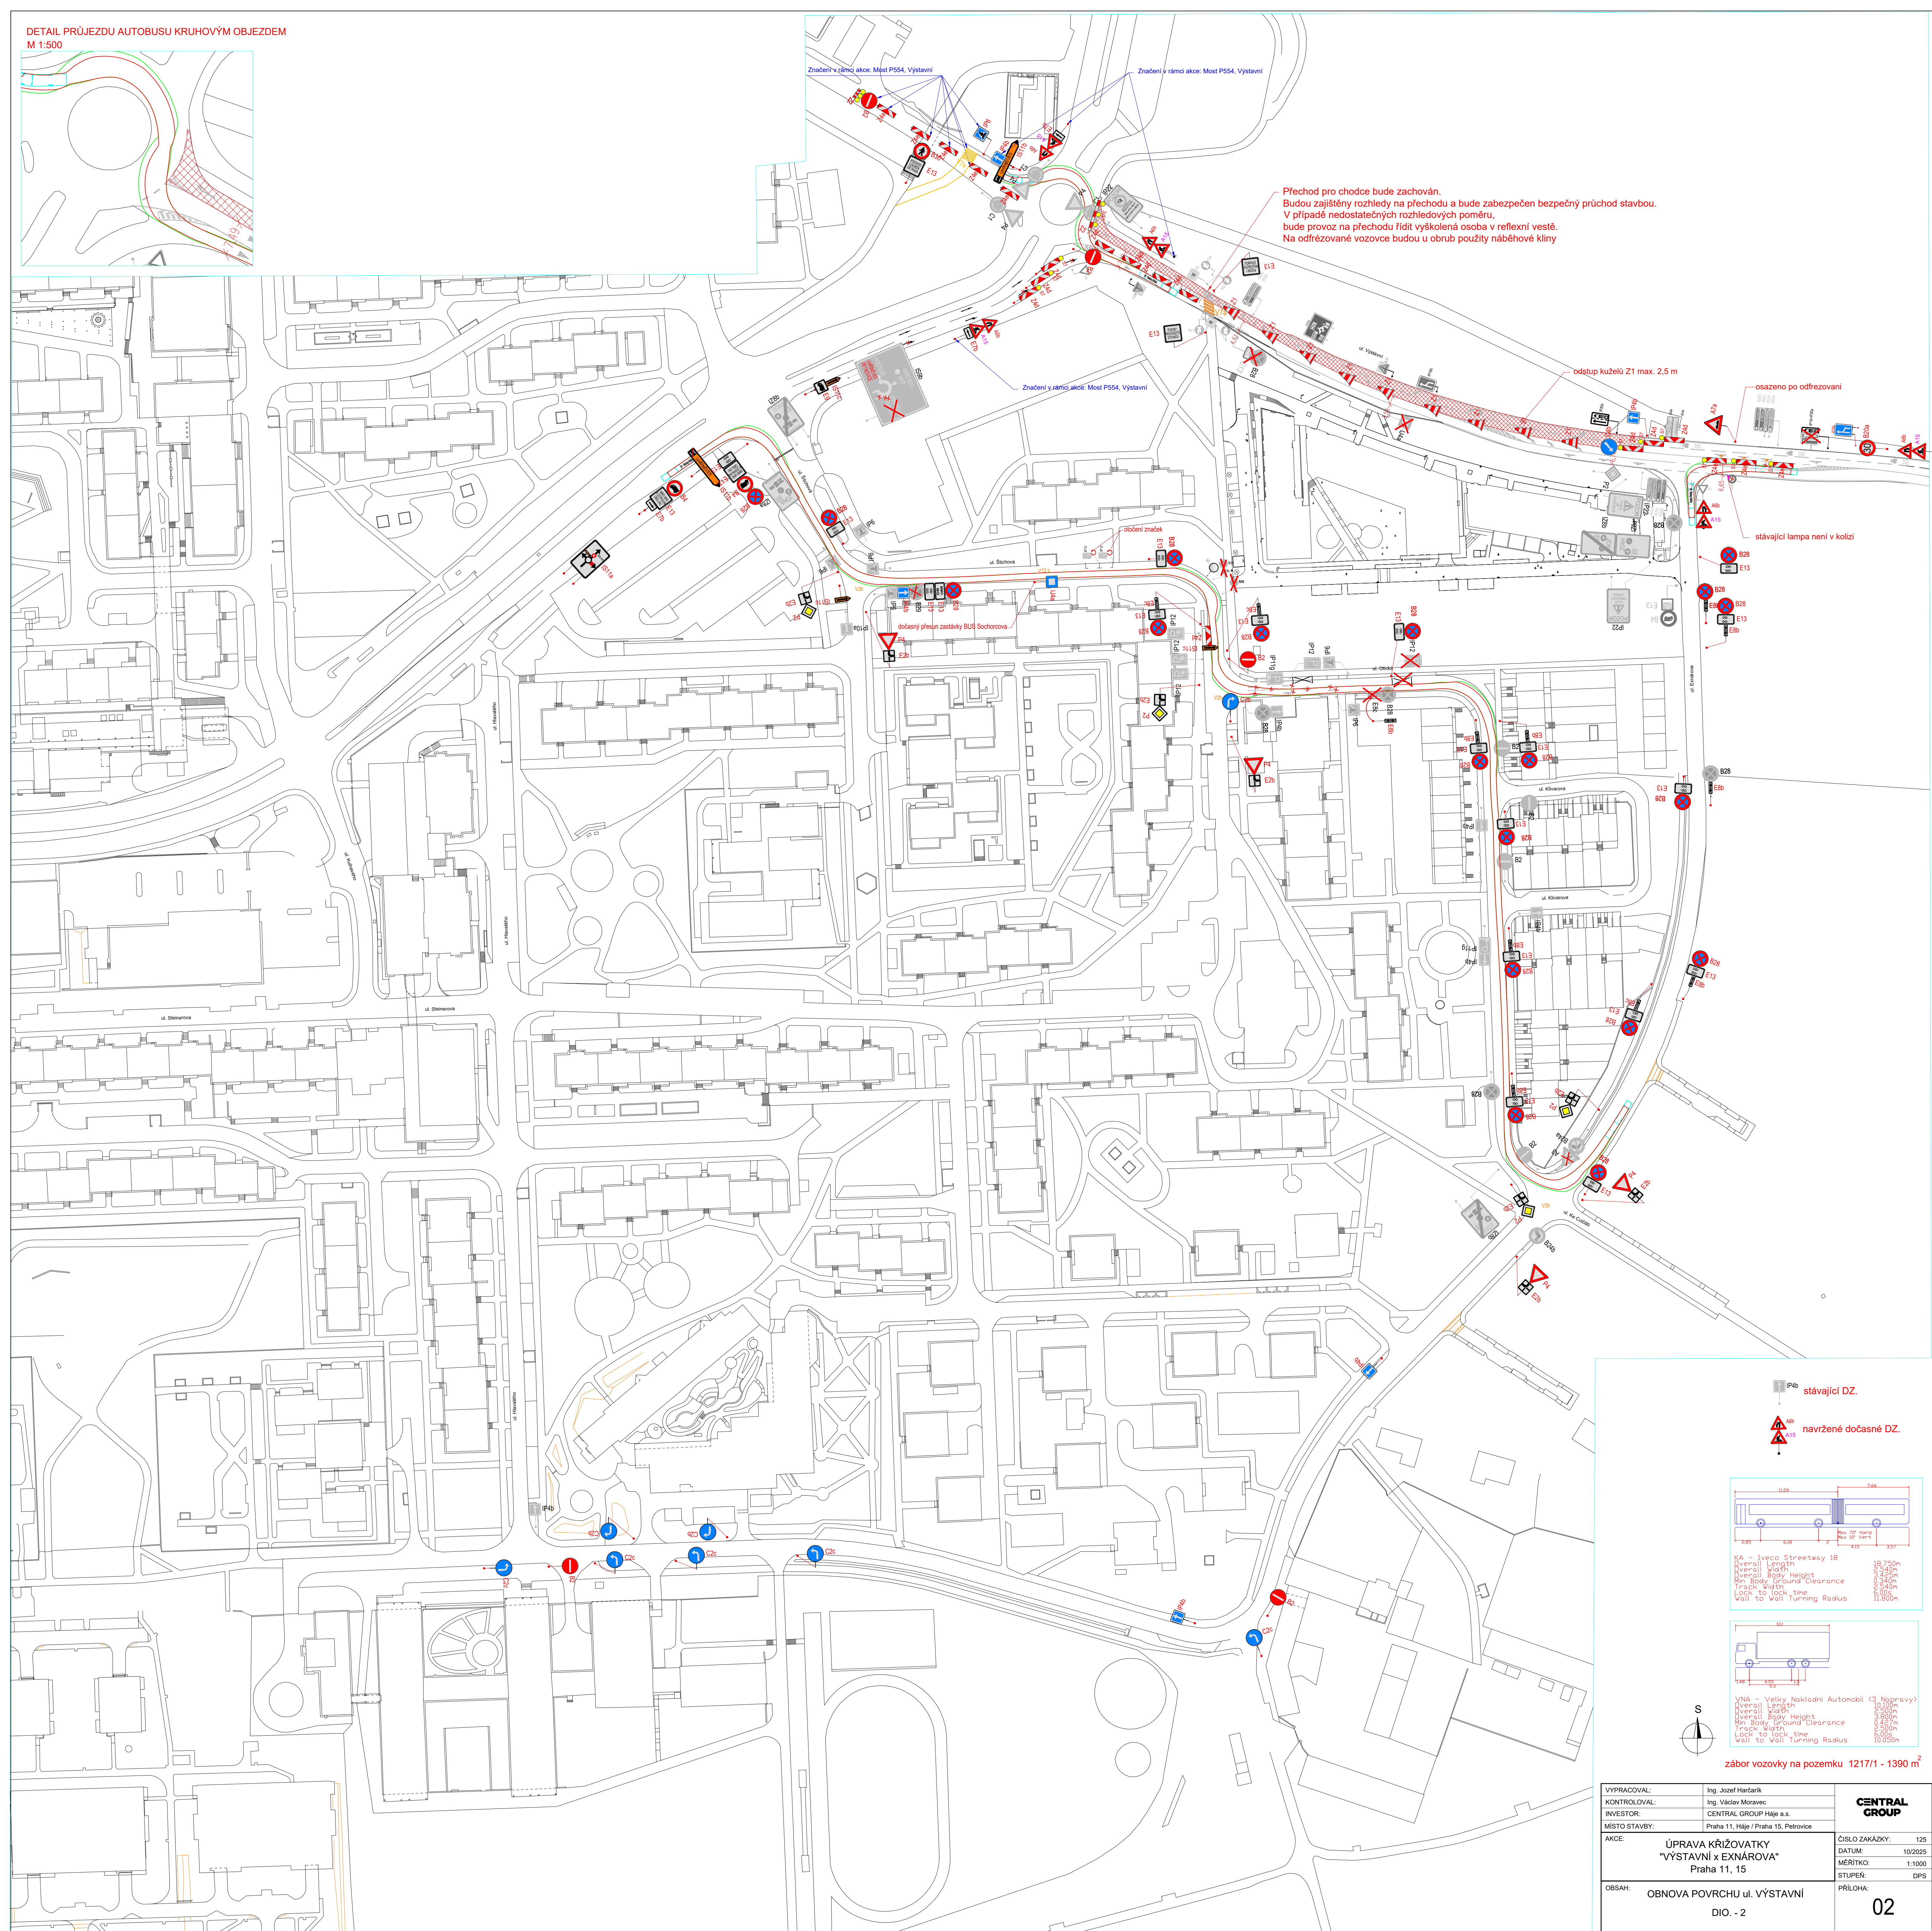

VYPRACOVAL:	Ing. Josef Harčarik	CENTRAL GROUP
KONTROLOVAL:	Ing. Václav Moravec	
INVESTOR:	CENTRAL GROUP Hájč a.s.	
MÍSTO STAVBY:	Praha 11, Hájč / Praha 15, Petrovice	
AKCE:	ÚPRAVA KŘÍŽOVATKY "VÝSTAVNÍ x EXNÁROVA" Praha 11, 15	ČÍSLO ZAKÁZKY: 125 DATUM: 10/2025 MĚŘÍTKO: 1:1000 STUPEŇ: DPS
OBSAH:	OBNOVA POVRCHU ul. VÝSTAVNÍ DIO. - 2	PŘÍLOHA: 02

VLEČNÉ KŘIVKY:

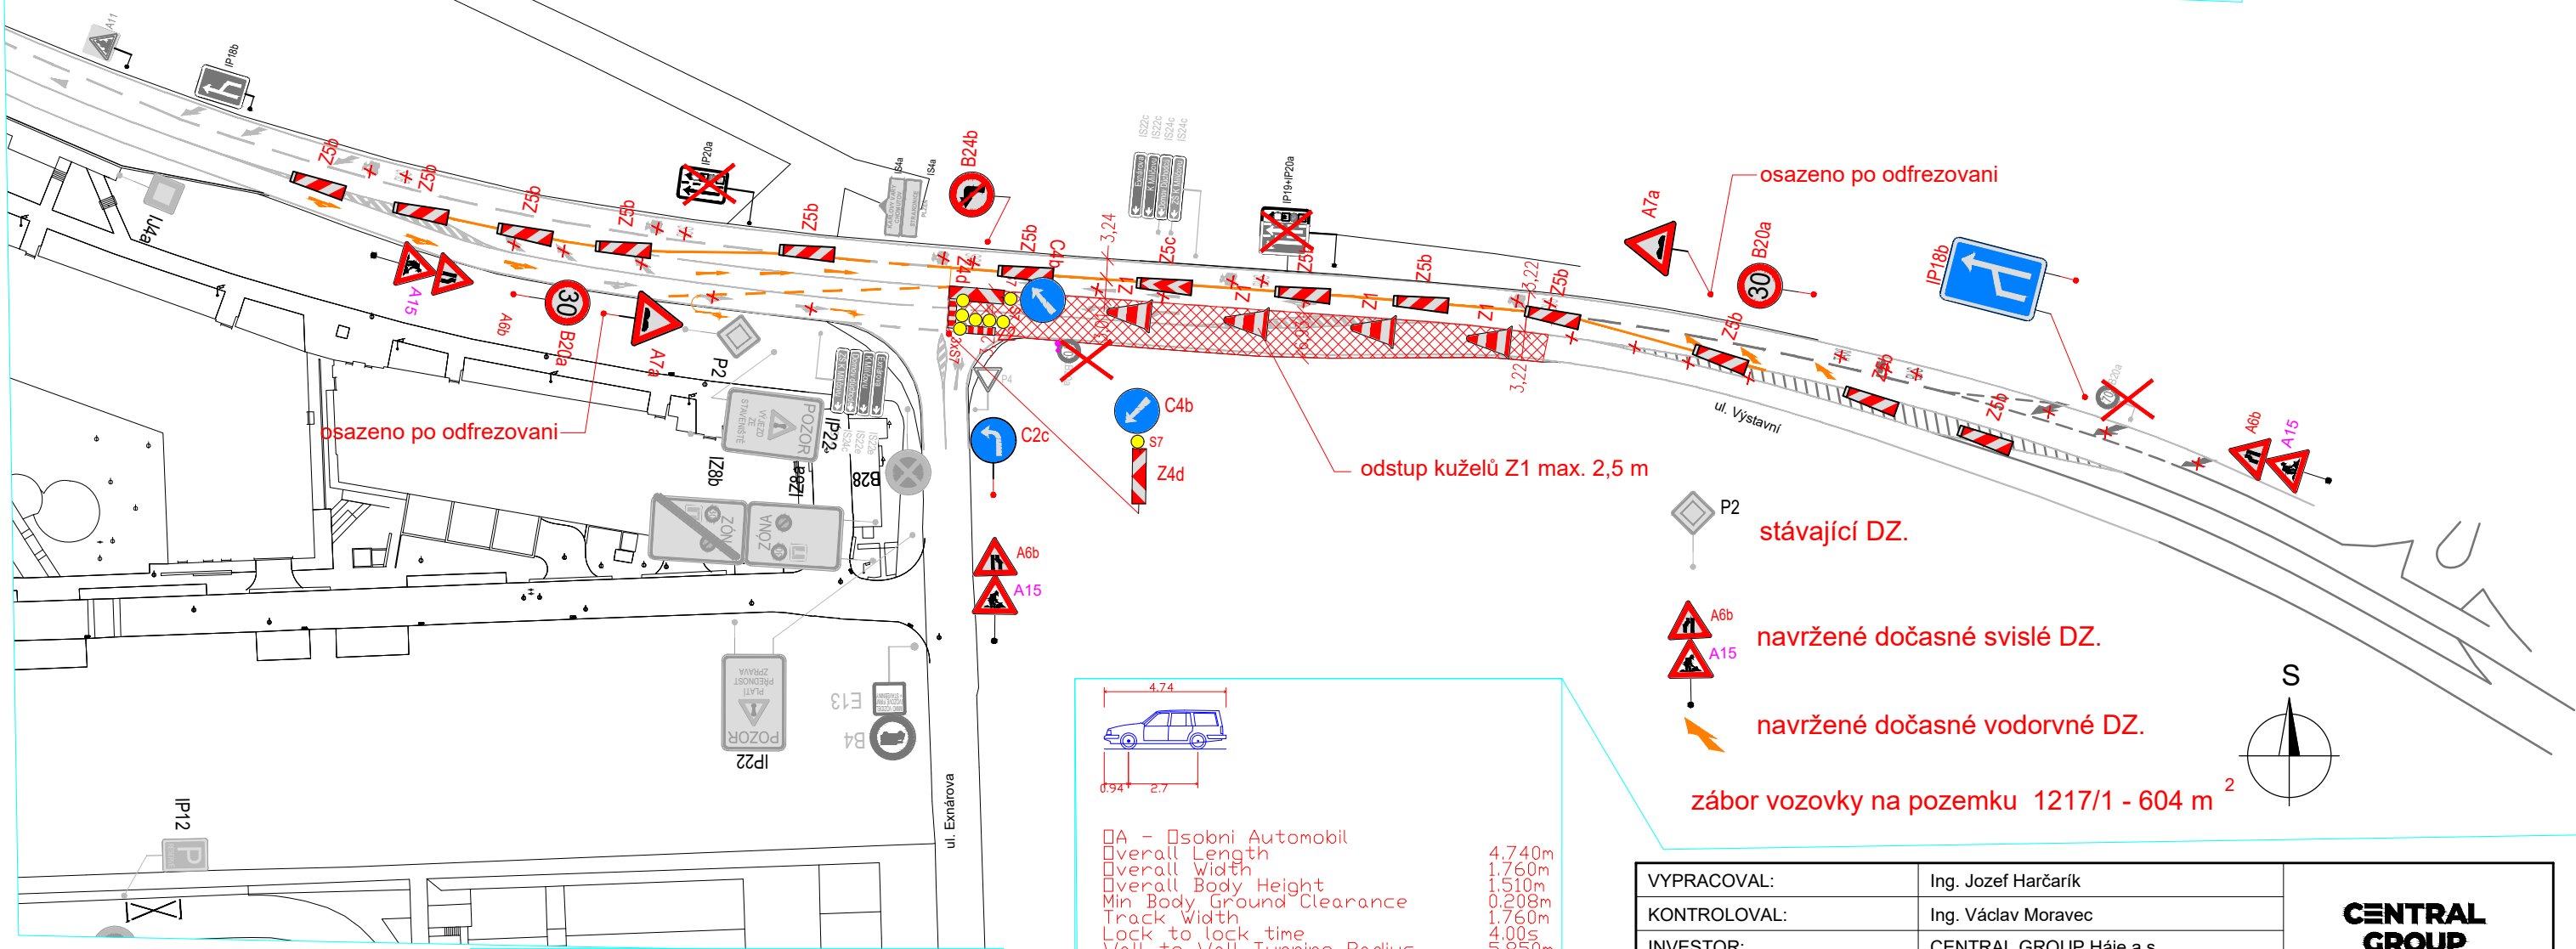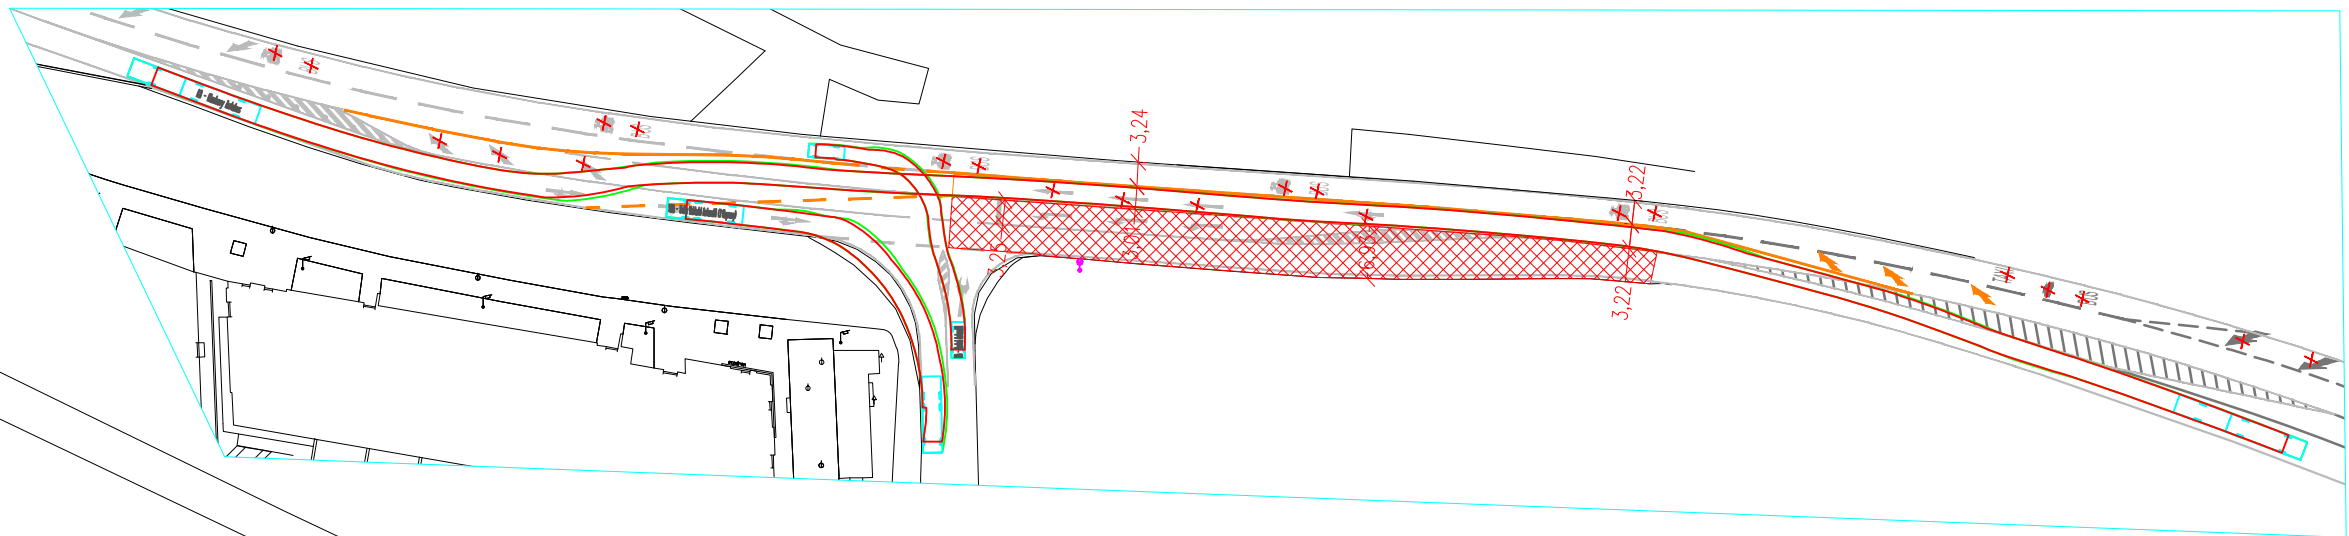

KA - Iveco Streetway 18	
Overall Length	18.750m
Overall Width	2.540m
Overall Body Height	3.425m
Min Body Ground Clearance	0.340m
Track Width	2.540m
Lock to lock time	6.00s
Wall to Wall Turning Radius	11.800m

VNA - Velky Nakladni Automobil (3 Napravy)	
Overall Length	10.100m
Overall Width	2.500m
Overall Body Height	3.800m
Min Body Ground Clearance	0.427m
Track Width	2.500m
Lock to lock time	6.00s
Wall to Wall Turning Radius	10.050m

VYPRACOVAL:	Ing. Jozef Harčarik	CENTRAL GROUP
KONTRLOVAL:	Ing. Václav Moravec	
INVESTOR:	CENTRAL GROUP Háje a.s.	
MÍSTO STAVBY:	Praha 11, Háje / Praha 15, Petrovice	
AKCE:	ÚPRAVA KŘÍŽOVATKY "VÝSTAVNÍ x EXNÁROVA" Praha 11, 15	ČÍSLO ZAKÁZKY: 125
		DATUM: 10/2025
		MĚŘÍTKO: 1:1000
		STUPEŇ: DPS
OBSAH:	OBNOVA POVRCHU ul. VÝSTAVNÍ DIO. - 3	PŘÍLOHA: 03

Od: Prokůpek Adolf <Adolf.Prokupek@tsk-praha.cz>
Odesláno: pondělí 27. dubna 2026 11:25
Komu: Leona Ambrozi | CENTRAL GROUP
Kopie: Konečný Jan
Předmět: FW: Obnova povrchu v ul. Výstavní - stanovisko TSK DIO
Přílohy: TSK_vyj_odd_spravy_komunikaci.pdf; 02_Situace_260109.pdf; DIO_Vyparkování.pdf; 00_Objízdná trasa NA_.pdf; DIO_1.pdf; DIO_2.pdf; DIO_3.pdf; DIO_4.pdf; 125-Výstavní III. úprava křižovatky pro SP vyj. MHMP OEM.pdf; 125-Výstavní II. úprava křižovatky ÚR vyj. TSK.pdf; 125-Výstavní III. úprava křižovatky pro SP vyj. TSK.pdf; 05_Vzorové příčné řezy-TSK.pdf

Vážená paní Ambrozi,

TSK hl. m. Prahy, a.s. (TSK), oddělení správy komunikací, nemá námitek k předloženému záměru zvláštního užívání komunikací pro akci „ul. Výstavní“ uvedenému v příloze z hlediska naší působnosti. Požadujeme, aby stavebník v případě poškození, nebo znečištění pozemních komunikací, včetně zeleně, ve správě TSK, zajistil neprodleně odstranění vzniklých závad na vlastní náklady.

Toto vyjádření nenahrazuje uzavření příslušného smluvního vztahu pro provádění stavebních prací.

S pozdravem

Ing. Adolf Prokůpek

vedoucí oddělení správy komunikací



Technická správa komunikací hl. m. Prahy, a.s.

Veletržní 1623/24 | 170 00 Praha 7

+420 722 974 754

adolf.prokupek@tsk-praha.cz

www.tsk-praha.cz

Tento e-mail je určen výhradně jeho adresátovi a může obsahovat důvěrné informace. Neoprávněné šíření, úpravy nebo zpřístupnění jeho obsahu je zakázáno. Pokud jste obdrželi (a) tento e-mail omylem, informujte o tom prosím e-mailem odesílatele a tuto zprávu vymažte ze systému. Odesílatel neodpovídá za chyby či ztráty obsahu této zprávy vzniklé v důsledku komunikace prostřednictvím e-mailu.

Vezměte, prosím, na vědomí, že jakékoli výše uvedené podmínky či jakákoli výše uvedená sdělení nejsou jakýmkoliv návrhem na uzavření smlouvy, a ani jejich akceptace neznamenají uzavření smlouvy v jakékoliv formě, ať ústní či písemné, pokud to zde není výslovně uvedeno. Případná smlouva bude uzavřena až okamžikem podpisu listinného oboustranně odsouhlaseného písemného konečného znění návrhu smlouvy oběma smluvními stranami či okamžikem písemné akceptace závazné objednávky. Uzavření jakékoliv ústní smlouvy je vyloučeno.

Technická správa komunikací hl. m. Prahy, a.s. (dále jen „TSK“) odmítá při své činnosti jakékoli protiprávní a neetické jednání a v maximální míře dodržuje transparentnost a legalitu. Zaměstnanci a osoby jednající za TSK jsou povinni se při svém jednání řídit zásadami Etického kodexu společnosti Technická správa komunikací hl. m. Prahy, a.s. (dále jen „Etický kodex“), který je nedílnou součástí firemní kultury TSK. Každá z osob jednajících za TSK je povinna oznámit jakékoli podezřelý a protiprávní jednání, které je v rozporu s Etickým kodexem. Pokud osoba jednající za TSK jedná v rozporu s Etickým kodexem, není takové jednání považováno za jednání v rámci nebo v zájmu TSK.

From: Leona Ambrozi | CENTRAL GROUP <leona.ambrozi@central-group.cz>

Sent: Tuesday, April 21, 2026 11:28 AM

To: Prokůpek Adolf <Adolf.Prokupek@tsk-praha.cz>

Cc: 3K značky - Kristýna Breburdová <breburdova@3kznacky.cz>

Subject: Obnova povrchu v ul. Výstavní - stanovisko TSK

POZOR: Tato zpráva byla přijata z veřejné sítě Internet a obsahuje přílohu/odkaz do internetu. Věnujte jí zvýšenou pozornost a neklikejte na odkazy, ani neotevírejte přílohy, **pokud neznáte zdroj e-mailu a nejste si zároveň jisti, že je obsah bezpečný.** Podezřelé e-maily nahláste na servicedesk TSK

Dobrý den, pane Prokūpku,

v příloze posílám DIO pro obnovu povrchu v ul. Výstavní, rozsah je zřejmý z přiložené situace. Pro realizaci máme navržené DIO ve 4 etapách, kdy etapa 1 a 2 vyžadují zavedení objíždné trasy pro OA a BUS ve směru na Petrovice (v opačném směru průjezd možný). V etapě 3 a 4 provoz po Výstavní veden obousměrně. Termín obnovy je od 25. 5. 2026 do 26. 6. 2026.

Obnovu povrchu jsme projednávali jako součást stavby „Úprava křižovatky Výstavní x Exnárova“, posílám stanoviska k ÚR a SP od TSK a stanovisko MHMP OEM.

Potřebovali bychom pro silniční správní úřad k vydání potřebných povolení souhlas TSK vzor viz příloha. Mohu Vás poprosit o vydání? V případě potřeby doplníme požadované podklady.

Předem děkuji a přeji Vám pěkný den.

Ing. Leona Ambrozi
koordinátorka rozvoje lokalit

Mobil: 774 263 818
E-mail: leona.ambrozi@central-group.cz

Koncern CENTRAL GROUP
Budova EMPIRIA
Na Strži 1702/65, 140 00 Praha 4
www.central-group.cz





Jiráskova 1519, 251 01 Říčany; IČO: 25056271, DIČ: CZ25056271
Společnost zapsána v obchodním rejstříku, který vede Městský soud Praha, oddíl C, vložka 45840
tel./fax: 323 601 237, www.3kznacky.cz

Magistrát hlavního města Prahy
Oddělení silničního správního úřadu
Jungmannova 35
Praha 1, Nové Město
K rukám: Ing. Leoš Kubín

V Říčanech, dne 13. dubna 2026

**Věc: Žádost o Stanovení a Rozhodnutí k částečné uzavírce a přechodné úpravě
provozu na pozemních komunikacích pro akci: „ÚPRAVA KŘÍŽOVATKY
"VÝSTAVNÍ x EXNÁROVA" Praha 11, 15 – změna termínu“**

Tímto si Vás dovoluji požádat o Stanovení a Rozhodnutí k částečné uzavírce a přechodné úpravě
provozu na pozemních komunikacích pro akci: „ÚPRAVA KŘÍŽOVATKY "VÝSTAVNÍ x EXNÁROVA"
Praha 11, 15 – změna termínu“

Částečná uzavírka:	ul. Výstavní
Původní termín uzavírky:	4.5.2026 – 5.6.2026
Nový termín uzavírky:	25.5.2026 – 26.6.2026
Vyparkování:	ul. Štichova, ul. Otická, ul. Exnárova
Termín vyparkování:	18.5.2026 – 14.6.2026 (jen pro E.1 a E.2)
Etapizace:	4 etapy
ETAPA I.:	Částečná uzavírka – oprava 1/2 silnice
Termín	25.5.2026 – 3.6.2026
Místopisný popis:	ul. Výstavní ve směru z Opatovské do Petrovic
ETAPA II.:	Částečná uzavírka – oprava 2/2 silnice
Termín:	4.6.2026 – 14.6.2026
Místopisný popis:	ul. Výstavní ve směru z Petrovic na Opatovskou
Objízdné trasy:	
Objízdná trasa pro Etapu I + II pro OA:	ul. Opatovská -> ul. Štichova -> ul. Otická -> ul. Exnárova
Objízdná trasa pro Etapu I + II pro NA:	ul. Výstavní -> ul. Mírového hnutí -> ul. 5. května -> ul. Spořilovská -> ul. Jižní Spořilov -> ul. Kutnohorská -> ul. Přátelství -> ul. Podleská -> ul. Františka Diviše -> ul. Novopetrovická
ETAPA III.:	Částečná uzavírka – vedení provozu v režimu 1/1 ve zúžených jízdních pruzích
Termín:	15.6.2026 – 17.6.2026
ETAPA IV.	Částečná uzavírka – Kyvadlový provoz s poučenými osobami
Termín:	15.6.2026 – 26.6.2026
Důvod uzavírky:	Oprava povrchu komunikace
Příloha:	DIO
Etapa I.:	00, 01
Etapa II.:	00, 02
Etapa III.:	03

Investor akce:

PORR a.s., Dubečská 3238/36, Strašnice, 100 00 Praha 10
IČ: 43005560 DIČ: CZ43005560

Zodpovědná osoba za provedení stav. prací:

Lukáš Merenus tel.: 737 255 812, lukas.merenus@porr.cz
PORR a.s., Dubečská 3238/36, 100 00 Praha
IČ: 43005560 DIČ: CZ43005560

Zodpovědná osoba za DZ:

Juraj Komár – Tel.: 606 082 975
Ondřej Kadleček – Tel: 601 005 525
3K značky s.r.o., Jiráskova 1519, 251 01 Říčany, CZ
ID: 7qpdp9i · IČ: 250 56 271 · DIČ: CZ250 56 271

Zodpovědná osoba za návrh DIO:

CENTRAL GROUP a.s.
Na Strži 1702/65, 140 00 Praha 4
Zodpovědná osoba: Ing. Jozef Harčarik

Zodpovědná osoba za vyřízení:

Kristýna Breburdová tel. 601 520 904
3K značky s.r.o., Jiráskova 1519, 251 01 Říčany, CZ
ID: 7qpdp9i · IČ: 250 56 271 · DIČ: CZ250 56 271

Děkuji za Vaši vstřícnost.


Breburdová Kristýna
3K značky s.r.o.



Jiráskova 1519, 251 01 Říčany; IČO: 25056271, DIČ: CZ25056271
Společnost zapsána v obchodním rejstříku, který vede Městský soud Praha, oddíl C, vložka 45840
tel./fax: 323 601 237, www.3kznacky.cz

Magistrát hlavního města Prahy
Oddělení silničního správního úřadu
Jungmannova 35
Praha 1, Nové Město
K rukám: Ing. Leoš Kubín

V Říčanech, dne 1. dubna 2026

**Věc: Žádost o Stanovení a Rozhodnutí k částečné uzavírce a přechodné úpravě
provozu na pozemních komunikacích pro akci: „ÚPRAVA KŘÍŽOVATKY
"VÝSTAVNÍ x EXNÁROVA" Praha 11, 15“**

Tímto si Vás dovoluji požádat o Stanovení a Rozhodnutí k částečné uzavírce a přechodné úpravě
provozu na pozemních komunikacích pro akci: „ÚPRAVA KŘÍŽOVATKY "VÝSTAVNÍ x EXNÁROVA"
Praha 11, 15“

Částečná uzavírka:	ul. Výstavní
Termín uzavírky:	4.5.2026 – 5.6.2026
Vyparkování:	ul. Štichova, ul. Otická, ul. Exnárova
Termín vyparkování:	27.4.2026 – 24.5.2026 (jen pro E.1 a E.2)
Etapizace:	4 etapy
ETAPA I.:	Částečná uzavírka – oprava 1/2 silnice
Termín	4.5.2026 – 13.5.2026
Místopisný popis:	ul. Výstavní ve směru z Opatovské do Petrovic
ETAPA II.:	Částečná uzavírka – oprava 2/2 silnice
Termín:	14.5.2026 – 24.5.2026
Místopisný popis:	ul. Výstavní ve směru z Petrovic na Opatovskou
Objízdné trasy:	
Objízdná trasa pro Etapu I + II pro OA:	ul. Opatovská -> ul. Štichova -> ul. Otická -> ul. Exnárova
Objízdná trasa pro Etapu I + II pro NA:	ul. Výstavní -> ul. Mírového hnutí -> ul. 5. května -> ul. Spořilovská -> ul. Jižní Spojka -> ul. Kutnohorská -> ul. Přátelství -> ul. Podleská -> ul. Františka Diviše -> ul. Novopetrovická
ETAPA III.:	Částečná uzavírka – vedení provozu v režimu 1/1 ve zúžených jízdních pruzích
Termín:	25.5.2026 – 27.5.2026
ETAPA IV.	Částečná uzavírka – Kyvadlový provoz s poučenými osobami
Termín:	25.5.2026 – 5.6.2026
Důvod uzavírky:	Oprava povrchu komunikace
Příloha:	DIO
Etapa I.:	00, 01
Etapa II.:	00, 02
Etapa III.:	03
Etapa IV.:	04

Investor akce:

PORR a.s, Dubečská 3238/36, Strašnice, 100 00 Praha 10
IČ: 43005560 DIČ: CZ43005560

Zodpovědná osoba za provedení stav. prací:

Lukáš Merenus tel.: 737 255 812, lukas.merenus@porr.cz
PORR a.s., Dubečská 3238/36, 100 00 Praha
IČ: 43005560 DIČ: CZ43005560

Zodpovědná osoba za DZ:

Juraj Komár – Tel.: 606 082 975
Ondřej Kadleček – Tel: 601 005 525
3K značky s.r.o., Jiráskova 1519, 251 01 Říčany, CZ
ID: 7qdp9i · IČ: 250 56 271 · DIČ: CZ250 56 271

Zodpovědná osoba za návrh DIO:

CENTRAL GROUP a.s.
Na Strži 1702/65, 140 00 Praha 4
Zodpovědná osoba: Ing. Jozef Harčarik

Zodpovědná osoba za vyřízení:

Kristýna Breburdová tel. 601 520 904
3K značky s.r.o., Jiráskova 1519, 251 01 Říčany, CZ
ID: 7qdp9i · IČ: 250 56 271 · DIČ: CZ250 56 271

Děkuji za Vaši vstřícnost.



Breburdová Kristýna
3K značky s.r.o.

PLNÁ MOC

PORR a. s.

Dubečská 3238/36, Strašnice, 100 00 Praha 10

IČ: 43005560, DIČ: CZ43005560

zapsán v Obchodním rejstříku vedeném u městského soudu v Praze – oddíl B, vložka 1006

Petr Škvařil, prokurista oprávněn zastupovat společnost PORR a. s.

(zmocnitel)

zplnomocňuje tímto

3K značky s.r.o.

Jiráskova 1519, 251 01 Říčany

IČ: 25056271, DIČ: CZ25056271

zapsán v Obchodním rejstříku vedeném u Městského soudu v Praze – oddíl C, vložka 45840

Lubomír Lágner, jednatel společnosti

(zmocněnec)

k tomu, aby zmocnitele zastupoval při jednáních a právních úkonech k věci:

Vyřízení DIO k akci: „ÚPRAVA KŘÍŽOVATKY "VÝSTAVNÍ x EXNÁROVA" Praha 11, 15“

Zmocněnec je podle této plné moci oprávněn k jednání jménem zmocnitele a k jeho zastupování v následujících činnostech a právních úkonech:

- jednání se třetími osobami, dotčenými orgány státní správy, organizacemi a účastníky správních řízení.

Plná moc je vystavena do 31.12.2026, případně do doby jejího odvolání zmocnitelem.

**Petr
Škvařil**

Digitálně podepsal

Petr Škvařil

Datum: 2026.04.01

07:35:05 +02'00'

V Praze dne 31.03.2026

Zmocnitel:



Plnou moc přijímám:

.....
Zmocněnec, Jakub Turoň
3K značky s.r.o.



HLAVNÍ MĚSTO PRAHA
MAGISTRÁT HLAVNÍHO MĚSTA PRAHY
Odbor evidence majetku
oddělení výkonu vlastnických práv



MHMPXPDHDOCB

CENTRAL GROUP Háje a. s.

Ing. Filip Valtr
Na Strži 1702/65
140 00 Praha 4

Váš dopis zn. / ze dne

Vyřizuje / linka

Květoslava Kašpírková / 3124

Č.j.

MHMP 338159/2020

Počet listů / příloh:

2 / 1

Sp. zn.:

S-MHMP 126971/2020

Datum

24.02.2020

Praha 11, 15, k. ú. Háje, parc. č. 576/16 a další, k. ú. Petrovice, parc. č. 580/11, "Úprava křižovatky Výstavní x Exnárova" v souvislosti s výstavbou obytného souboru "Výstavní II" (investor CENTRAL GROUP Háje a. s.)

Hlavní město Praha, zastoupené odborem evidence majetku MHMP, které je vlastníkem pozemků v k. ú. Háje parc. č. 576/16, 576/69, 598/4, 1217/1, 1284, vlastníkem komunikace Výstavní na pozemcích v k. ú. Háje parc. č. 1217/2, v k. ú. Petrovice parc. č. 580/11, souhlasí s realizací stavby v rámci výše uvedené akce za předpokladu splnění veškerých podmínek daných vyjadřujícími se orgány a následujícími podmínkami:

Požadujeme dodržení podmínek společnosti Technologie hlavního města Prahy, a. s., vydaných ve vyjádření č. 4841/19 ze dne 3. 9. 2019.

Požadujeme, aby investor dodržel „Zásady a technické podmínky pro zásahy do povrchů komunikací a pro provádění výkopů a zásypů rýh pro inženýrské sítě“ dle usnesení Rady hl. m. Prahy č. 95 ze dne 31. 1. 2012 a č. 127 ze dne 28. 1. 2014.

Z hlediska technického řešení požadujeme dodržení stanoviska Technické správy komunikací hl. m. Prahy, a. s. (dále jen TSK), č. j. TSK/20275/19/5110/KA ze dne 31. 12. 2019.

Na záborů a na zásahy do komunikací a pozemků ve správě TSK (parc. č. 598/4, 1217/1, 1284, 1217/2, v k. ú. Háje, komunikace na parc. č. 580/11 v k. ú. Petrovice), uzavře investor nebo jím zplnomocněný zástupce **min. jeden měsíc před zahájením stavby** s HMP zastoupeným TSK (OS TSK pro Prahu – Jih, Bezová 1, Praha 4, pan Šafařík, tel. 257 015 356), smlouvu o pronájmu komunikací, kde budou stanoveny konkrétní podmínky.

Požadujeme, aby min. jeden měsíc před zahájením prací na pozemcích v k. ú. Háje parc. č. 576/16, 576/69, v k. ú. Háje, parc. č. 1217/2 - části, kterou TSK nespravuje, investor nebo jím zplnomocněný zástupce uzavřel krátkodobou nájemní smlouvu se správcovskou firmou URBIA s. r. o., Královská 16, P. O. BOX 656, 111 21 Praha 1, pan Musil, tel. 234 094 932.

Požadujeme, aby investor smluvně majetkově vypořádal investici – veškeré nově budované úpravy křižovatky Výstavní x Exnárova, tzn. rozšíření vozovky a tělesa komunikace, včetně odvodnění a dopravního značení, za předpokladu vyřešení majetkoprávních vztahů a to i pro příslušné části pozemků – s HMP odborem hospodaření s majetkem MHMP, odd. využití a správy objektů, Bc. Beránková, tel. 236 002 957.

TSK HMP převezme veškeré nově budované úpravy křižovatky Výstavní x Exnárova, tzn. rozšíření vozovky a tělesa komunikace, včetně odvodnění a dopravního značení, za předpokladu vyřešení majetkoprávních vztahů a to i pro příslušné části pozemků do své správy za následujících podmínek:

- v průběhu stavby komunikace (chodníku) bude investor pravidelně zvat TSK OS pro Prahu – Jih (kontrolní dny, před zakrytím inž. sítí, provádění konstrukčních vrstev apod.)
- bude předána veškerá projektová dokumentace vč. stavebního a kolaudačního rozhodnutí a zaměření skutečného stavu v digitální formě
- komunikace bude zařazena příslušným silničním správním úřadem do sítě místních veřejných komunikací
- po předání městu převezme TSK komunikaci (chodník) včetně pozemku prostřednictvím odboru evidence majetku MHMP, odd. evidence do své správy.

Tento souhlas nezakládá žádné majetkoprávní vztahy. Je pouze podkladem **pro stavební řízení**.


Hlavní město Praha
Ing. Martin Kubelka, Ph.D.
ředitel odboru evidence majetku
110 01 Praha 1 /159/

V odpovědi, prosím, uvádějte naše číslo jednací.

Příloha: potvrzená situace stavby

Co.: Technická správa komunikací hl. m. Prahy, a. s., Řásnovka 8, Praha 1
URBIA s. r. o., Královská 16, P. O. BOX 656, Praha 1
HOM MHMP, odd. VSO
EVM MHMP, odd. EV



HLAVNÍ MĚSTO PRAHA
MAGISTRÁT HLAVNÍHO MĚSTA PRAHY
Odbor pozemních komunikací a drah
Oddělení silničního správního úřadu



MHMPXPRF4ODT

PORR a.s.
Dubečská 3238/36
100 00 Praha 10
IČO:43005560

V zast. 3K značky s.r.o.
Jiráskova 1519
251 01 Říčany
IČO:25056271

Váš dopis zn./ze dne:

Č. j.:
MHMP-351059/2026/O4/Ku
Spis. zn.:
S-MHMP 294472/2026PKD

Vyřizuje/linka/tel.:
Leoš Kubín, Ing.
236004397
Počet listů/příloh: **2/1**
Datum:
20. 5. 2026

ROZHODNUTÍ

Hlavní město Praha, Magistrát hl. města Prahy, odbor pozemních komunikací a drah, jako silniční správní úřad na území hl. m. Prahy, příslušný podle § 40 odst. 5 písm. b) zákona č. 13/1997 Sb., o pozemních komunikacích, ve znění pozdějších předpisů, na základě žádosti ze dne 1.4.2026, doplněné dne 16.4.2026, souhlasu Technické správy komunikací hl. m. Prahy, a.s. ze dne 15.4.2026 a se souhlasem Policie ČR, Krajského ředitelství Policie hl. m. Prahy – Odboru služby dopravní policie ze dne 13.4.2026, Č.j. KRPA-53482-5/ČJ-2026-0000DŽ a se souhlasem SSÚ Praha 11 vydává toto rozhodnutí žadateli:

PORR a.s.
Dubečská 3238/36
100 00 Praha 10
IČO:43005560

I.
Podle ustanovení § 25 odst. 2 a odst. 6 písm. c) bodu 2. a 3. zák. č. 13/1997 Sb., o pozemních komunikacích, ve znění pozdějších předpisů, **povoluje** zvláštní užívání pozemní komunikace pro provádění stavebních prací na území správního obvodu Praha 11

komunikace: Výstavní

z důvodu: ÚPRAVA KŘÍŽOVATKY VÝSTAVNÍ X EXNÁROVA

úsek: v prostoru od křižovatky Výstavní x Opatovská po křižovatku Výstavní x Exnárova, Praha 11

Etapizace (termín, rozsah)

1. etapa v termínu od 25.5.2026 do 3.6.2026 dojde k záboru jízdního pásu v daném úseku místní komunikace Výstavní. Ve směru na Petrovice bude vyznačena objízdná trasa pro osobní vozidla a autobusy ulicemi Štichova x Otická x Exnárova. Pro nákladní vozidla bude vyznačena objízdná trasa ulicemi Brněnská x Spořilovská x Jižní spojka x Kutnohorská. V opačném směru bude průjezd umožněn jedním jízdním pruhem (pravým ve směru jízdy).

2. etapa v termínu od 4.6.2026 do 14.6.2026 bude dopravní omezení obdobné jako v předchozí etapě, ve směru od Petrovic bude průjezd umožněn jedním jízdním pruhem (levým ve směru jízdy).

3. etapa a 4. etapa v termínu od 15.6.2026 do 26.6.2026 bude průjezd v daném úseku místní komunikace Výstavní umožněn všemi směry. Ve směru za křižovatkou Výstavní x Exnárova směrem na Petrovice dojde vždy k záboru jednoho jízdního pruhu. Průjezd umožněn jedním jízdním pruhem v každém směru. Dle technologického postupu prací bude provoz případně řízen kyvadlově pracovníky stavby.

II

Podle ustanovení § 24 zákona č. 13/1997 Sb., o pozemních komunikacích, ve znění pozdějších předpisů, se **povoluje** částečná uzavírka předmětné komunikace.

V termínu 1. a 2. etapy od 4.6.2026 do 14.6.2026 dojde k uzavírci jízdního pásu místní komunikace I. třídy Výstavní v prostoru od křižovatky Výstavní x Opatovská po křižovatku Výstavní x Exnárova, Praha 11 ve směru na Petrovice. Současně se s výše uvedeným nařizuje objízdná trasa:

- a) Pro osobní vozidla a autobusy ve směru na Petrovice ulicemi:
Štichova x Otická x Exnárova
- b) Pro nákladní vozidla ve směru na Petrovice ulicemi:
Brněnská x Spořilovská x Jižní spojka x Kutnohorská

V termínu 3. a 4. etapy dojde k záboru jednoho jízdního pruhu. Průjezd umožněn oběma směry vždy jedním jízdním pruhem.

Investor: Central Group, a.s., Na Strži 1702/65, 140 00 Praha 4

odpovědný pracovník: Ambrozi

telefon - pracoviště: 774 263 818

Zhotovitel: PORR a.s., Dubečská 3238/36, 100 00 Praha 10, IČO:43005560

odpovědný pracovník: Merenus

telefon - pracoviště: 737 255 812

Toto rozhodnutí se vydává za podmínek:

1. Umístění dopravního značení a zařízení zajistí zhotovitel a bude provedeno odbornou firmou podle opatření obecné povahy č.j. MHMP-410933/2026 a odsouhlasené situace dopravního značení, která je jeho nedílnou přílohou.
2. Zhotovitel stavby (dále jen zhotovitel) učiní taková opatření, aby v průběhu stavby byl zajištěn bezpečný průjezd vozidel, cyklistů, pohyb pěších a byla umožněna dopravní obsluha ke stavbě přilehlých objektů.
3. Zhotovitel zajistí označení stavby na viditelném místě tabulkou s uvedením údajů: název stavby, termín dopravního omezení, název investora, jméno odpovědného pracovníka a telefon, název zhotovitele, jméno odpovědného pracovníka a telefon.
4. Místo užívání a jeho okolí bude zhotovitelem udržováno v čistotě a pořádku v souladu s obecně závaznou vyhláškou č. 8/2008 Sb. hl. m. Prahy, o udržování čistoty na ulicích a jiných veřejných prostranstvích (vyhláška o čistotě).
5. V případě vzniku závady na pouličním zařízení je zhotovitel povinen, pokud to vyžaduje nutnost opravy, vyklidit místo užívání na vlastní náklady.
6. Skládáním a umístěním stavebního materiálu nesmí dojít k poškození povrchu komunikace. V opačném případě musí zhotovitel okamžitě zajistit na vlastní náklady uvedení poškozeného povrchu komunikace do původního stavu.
7. Zhotovitel v případě časového zkrácení prací zajistí úpravu dopravního značení a zařízení a bude informovat PKD MHMP (e: leos.kubin@praha.eu, t: 236 004 397) a Policii ČR – KŘP hl. m. Prahy (e: epodateln.policie@pcr.cz). Stejně tak bude tyto orgány včas informovat v případě nutnosti prodloužení prací.
8. Po ukončení zvláštního užívání pozemní komunikace uvede zhotovitel prostor záboru do původního stavu, vč. dopravního značení.
9. Zhotovitel neprodleně oznámí příslušnému silničnímu správnímu úřadu každou změnu, která by měla vliv na podmínky tohoto rozhodnutí.
10. V případě nedodržení podmínek rozhodnutí v části zvláštního užívání pozemní komunikace bude postupováno v souladu s § 42b zákona č. 13/1997 Sb., o pozemních komunikacích, ve znění pozdějších předpisů.

Odůvodnění

Dne 1.4.2026, upravenou dne 16.4.2026 podal žadatel - 3K značky s.r.o., se sídlem Jiráskova 1519, 251 01 Říčany, IČO:25056271 zastupující na základě plné moci zhotovitele akce – společnost PORR a.s., se sídlem Dubečská 3238/36, 100 00 Praha 10, IČO:43005560 žádost ve věci vydání dopravně inženýrského rozhodnutí na místní komunikaci Výstavní, Praha 11z důvodu provádění stavebních prací s názvem – ÚPRAVA KŘIŽOVATKY VÝSTAVNÍ X EXNÁROVA. V rámci předmětné stavby dojde k těmto dopravním omezením. Během 1. etapy v termínu od 25.5.2026 do 3.6.2026 dojde k záboru jízdního pásu v daném úseku místní komunikace Výstavní. Ve směru na Petrovice bude vyznačena objízdná trasa pro osobní vozidla a autobusy ulicemi Štichova x Otická x Exnárova. Pro nákladní vozidla bude vyznačena objízdná trasa ulicemi Brněnská x Spořilovská x Jižní spojka x Kutnohorská. V opačném směru bude průjezd umožněn jedním jízdním pruhem (pravým ve směru jízdy). Během 2. etapy v termínu od 4.6.2026 do 14.6.2026 bude dopravní omezení obdobné jako v předchozí etapě, ve směru od Petrovic bude průjezd umožněn jedním jízdním pruhem (levým ve směru jízdy). Během 3. etapy a 4. etapy v termínu od 15.6.2026 do 26.6.2026 bude průjezd v daném úseku místní komunikace Výstavní umožněn všemi směry. Ve směru za křižovatkou Výstavní x Exnárova směrem na Petrovice dojde vždy k záboru jednoho jízdního pruhu. Průjezd umožněn jedním jízdním pruhem v každém směru. Dle technologického postupu prací bude provoz případně řízen kyvadlově pracovníky stavby.

Silniční správní úřad oznámil zahájení správního řízení jemu známým účastníkům a dotčeným orgánům státní správy dne 12.5.2026 pod Č.j.: MHMP-410891/2026/O4/Ku. K předmětnému dopravnímu opatření bylo dne 13.4.2026 vydáno souhlasné stanovisko Policie ČR, Krajského ředitelství Policie hl. m. Prahy, Odboru služby dopravní policie pod Č.j. KRPA-53482-5/ČJ-2026-0000DŽ. Dne 15.5.2026 bylo vydáno opatření obecné povahy pod Č.j.: MHMP-410933/2026, jímž byla stanovena přechodná úprava provozu. Dopravně inženýrské opatření tvoří přílohu souvisejícího stanovení přechodné úpravy provozu. Dne 15.5.2026 bylo vydáno pod Č.j.: MHMP-425779/2026/O4/Ku seznámení s podklady před vydáním tohoto rozhodnutí.

Pro informaci zdejší správní orgán uvádí, že předmětné dopravní opatření je zkoordinováno se stavební akcí s názvem - Stavební údržba podchodu pod ulicí Výstavní. Tato koordinace byla projednána dne 5.3.2026 za účasti zástupců investorů, zhotovitelů obou staveb, zástupce Policie České republiky, Dopravního podniku hl. m. Prahy, ROPID a zástupce Silničního správního úřadu Praha 11.

Rozhodnutí o povolení zvláštního užívání pozemní komunikace a související uzavírky bylo pro tuto akci vydáno na základě souhlasného stanoviska Policie České republiky, a na základě řádně doložené žádosti žadatele a po zjištění, že žádost je důvodná a povolená úprava v dopravní situaci z veřejného zájmu únosná. Do vydání tohoto rozhodnutí nebyly doručeny žádné námitky ani připomínky, proto bylo rozhodnuto tak, jak je uvedeno ve výroku.

Poučení o odvolání

Proti tomuto rozhodnutí lze podat odvolání do 15 dnů od jeho doručení k Ministerstvu dopravy České republiky prostřednictvím odboru pozemních komunikací a drah Magistrátu hl. m. Prahy.

Odvolání proti tomuto rozhodnutí v části II. nemá odkladný účinek ve smyslu ust. § 24 odst. 4 zák. č. 13/1997 Sb., o pozemních komunikacích, ve znění pozdějších předpisů.

OTISK ÚŘEDNÍHO RAZÍTKA

Ing. Aleš K r e j č a

ředitel Odboru pozemních komunikací a drah

v.z. Ing. Jan Krejčí, Ph.D., v.r.

STEJNOPIS, za správnost vyhotovení: Ing. Leoš Kubín

Vydání tohoto rozhodnutí podléhá podle zákona č. 634/2004 Sb., o správních poplatcích a jeho přílohy sazebníku správních poplatků, položky 36, zaplacení správního poplatku před vydáním tohoto rozhodnutí podle § 6 téhož zákona.

Správní poplatek Kč 500,- (slovy pětsetkorunčeských)

Doručuje se účastníkům řízení:

Žadatel

TSK hl. m. Prahy, a.s.

Na vědomí:

Policie ČR, KŘP hl. m. Prahy, OSDP

Městská policie hl. m. Prahy

Zdravotnická záchranná služba hl. m. Prahy

Hasičský záchranný sbor hl. m. Prahy
ROPID, DP
ÚMČ Praha 11, MČ Praha 11
METRANS, a.s.
PKD-O4 sektor Ku