


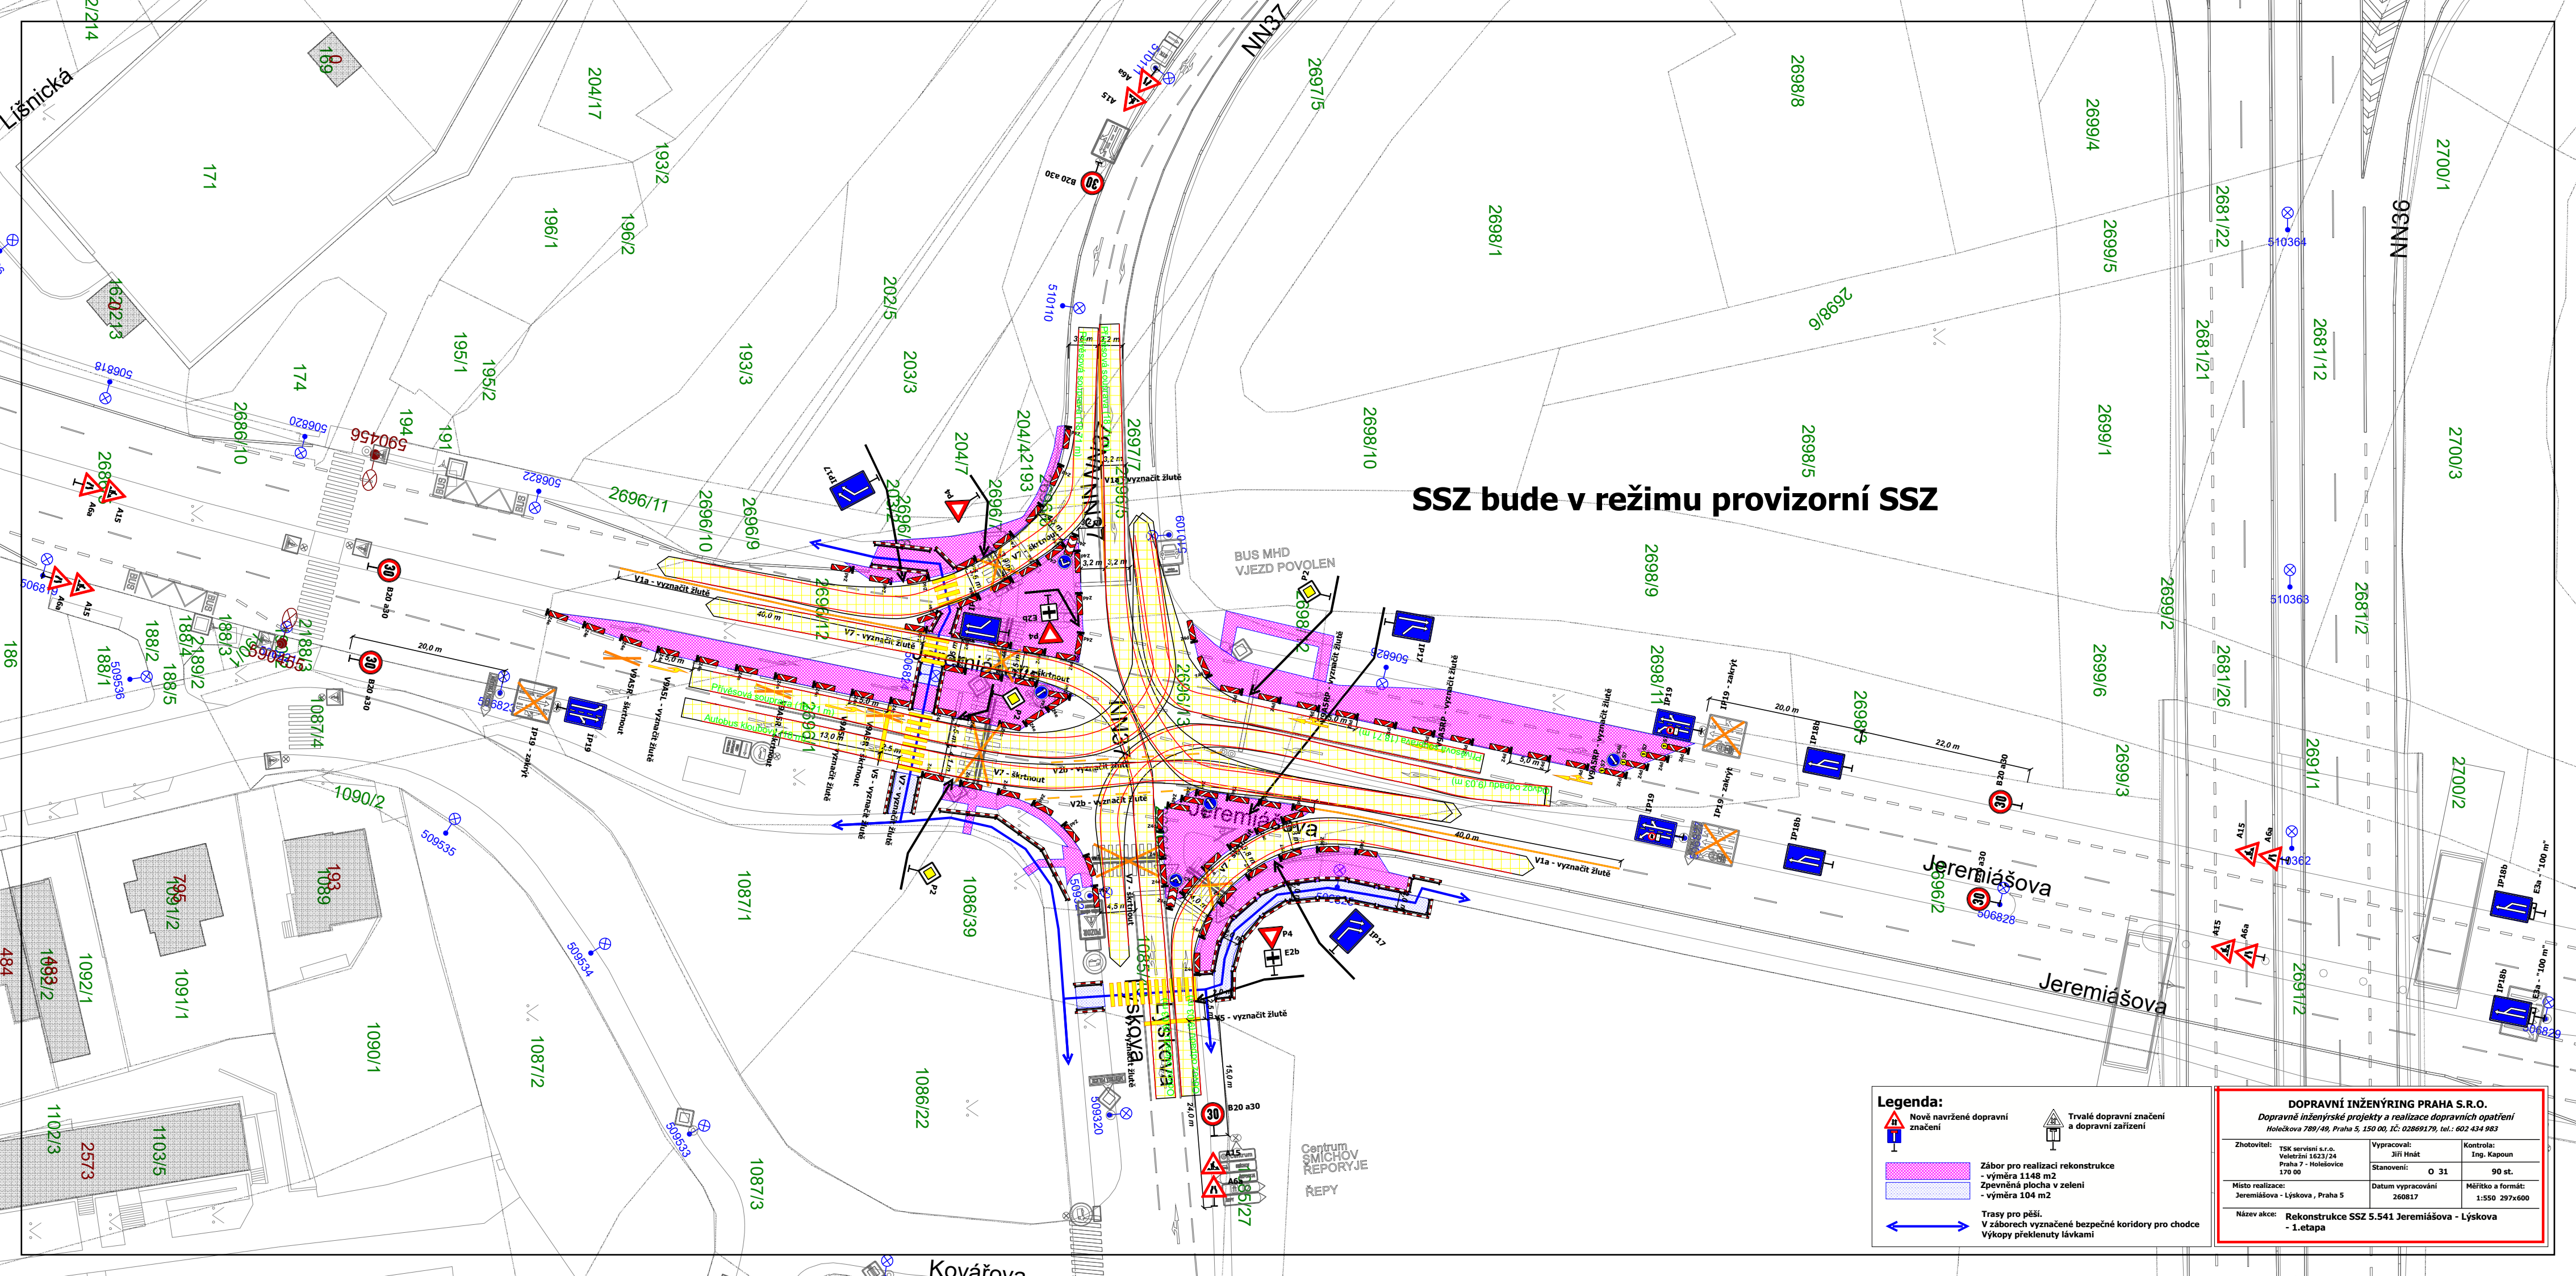

SSZ bude v režimu provizorní SSZ

Legenda:

- Nové navržené dopravní značení
- Trvalé dopravní značení a dopravní zařízení
- Zábor pro realizaci rekonstrukce
- výměra 1148 m²
- Zpevněná plocha v zeleni
- výměra 104 m²
- Trasy pro pěší.
V záborech vyznačené bezpečné koridory pro chodce
Výkopy překlenuty lávkami

DOPRAVNÍ INŽENÝRING PRAHA S.R.O.
Dopravní inženýrské projekty a realizace dopravních opatření
Holečkova 789/49, Praha 5, 150 00, IČ: 02869179, tel.: 602 434 983

Zhotovitel: TSK servisi s.r.o. Veletřní 1623/24 Praha 7 - Holešovice 170 00	Vypracoval: Jiří Hnát Stanovení: O 31	Kontrola: Ing. Kapoun 90 st.
Místo realizace: Jeremiášova - Lyskova, Praha 5	Datum vypracování: 260817	Měřítko a formát: 1:550 297x600
Název akce: Rekonstrukce SSZ 5.541 Jeremiášova - Lyskova - 1.etapa		