




**MAGISTRÁT
HLAVNÍHO MĚSTA PRAHY
ODBOR POZEMNÍCH KOMUNIKACÍ A DRAH**



Datum: 3.9.2026 Podpis: [signature]

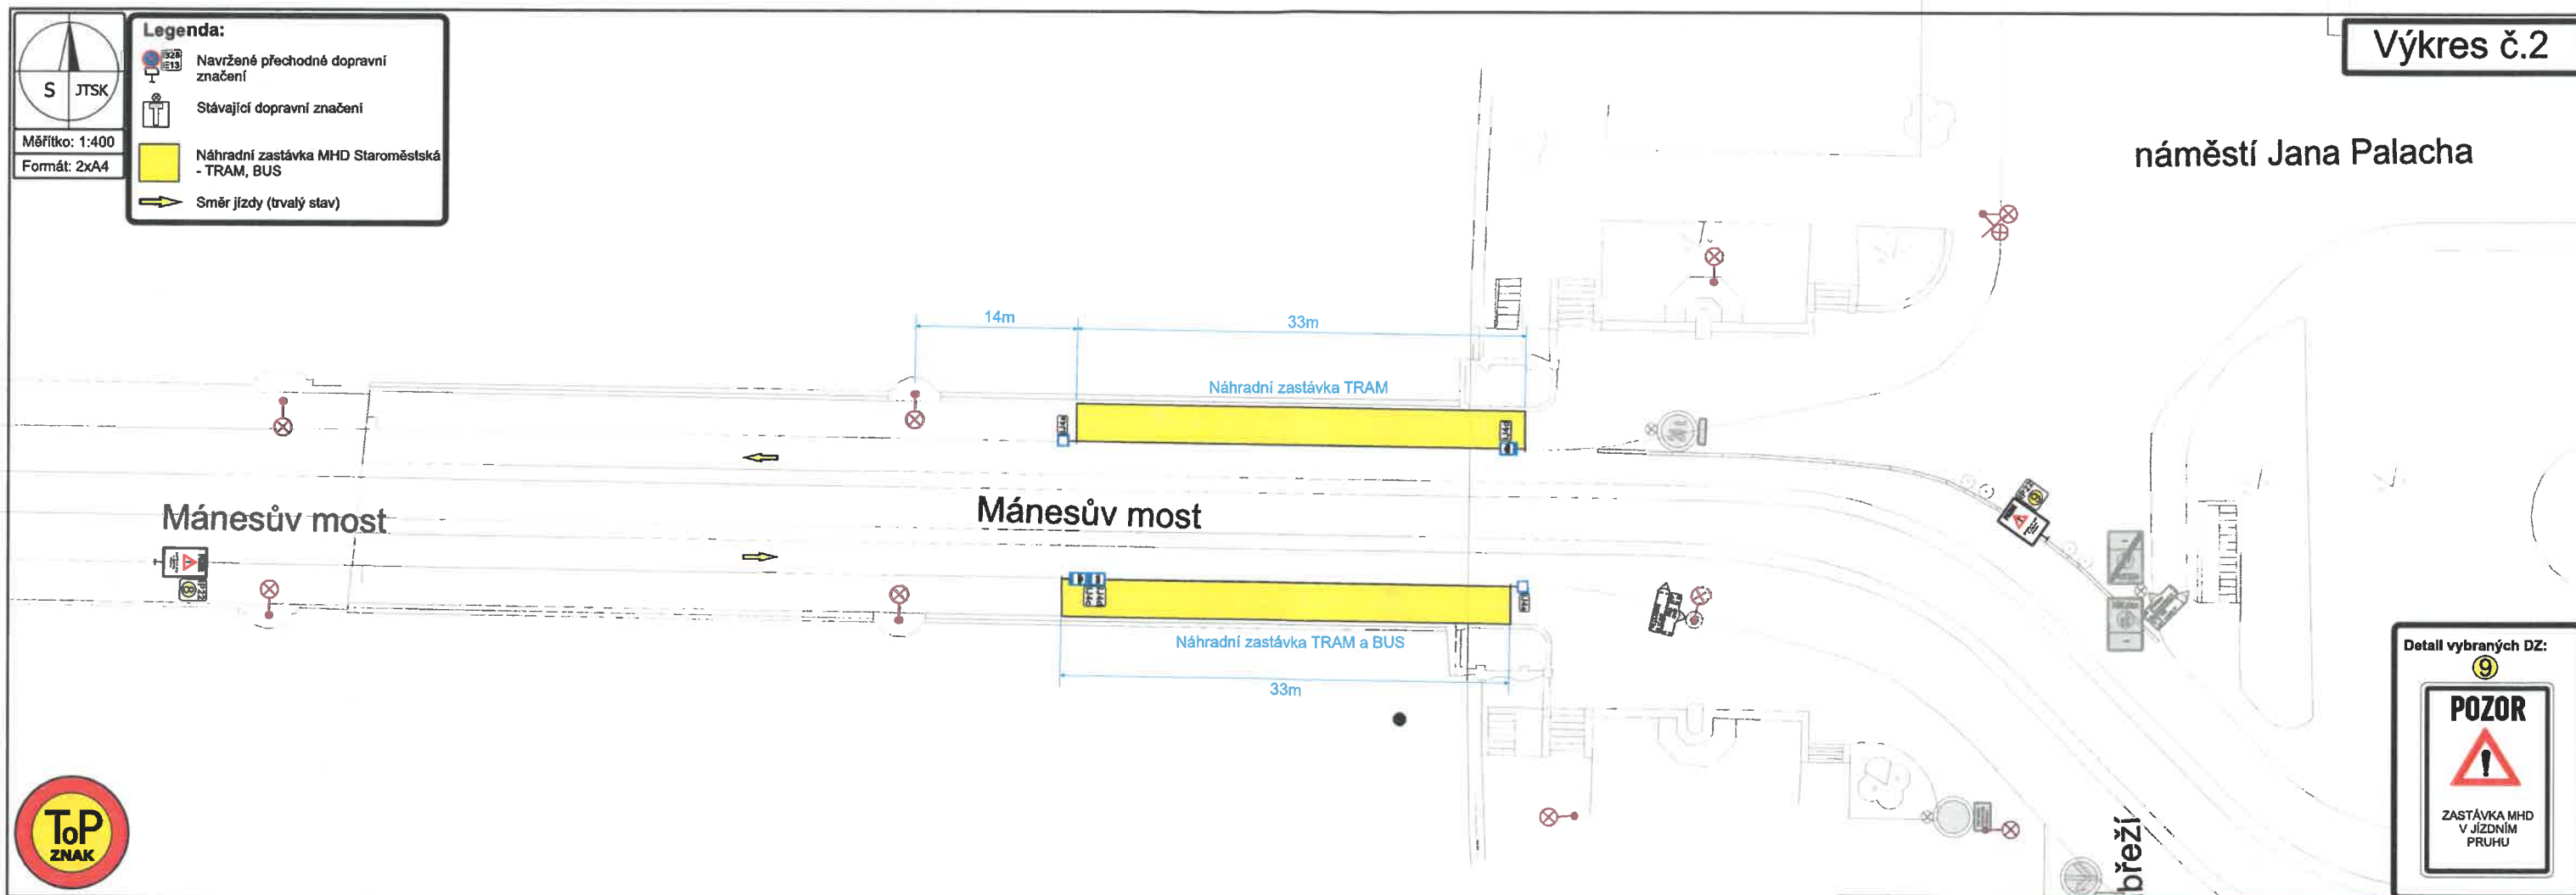

**MAGISTRÁT
HLAVNÍHO MĚSTA PRAHY
ODBOR POZEMNÍCH KOMUNIKACÍ A DRAH**

Příloha číslo: 2 ke spisu 830139/2026

MHMP-868170 / 2026 / PKD-04 / V0


Datum: 3.9.2026 Podpis: [signature]

**MAGISTRÁT
HLAVNÍHO MĚSTA PRAHY




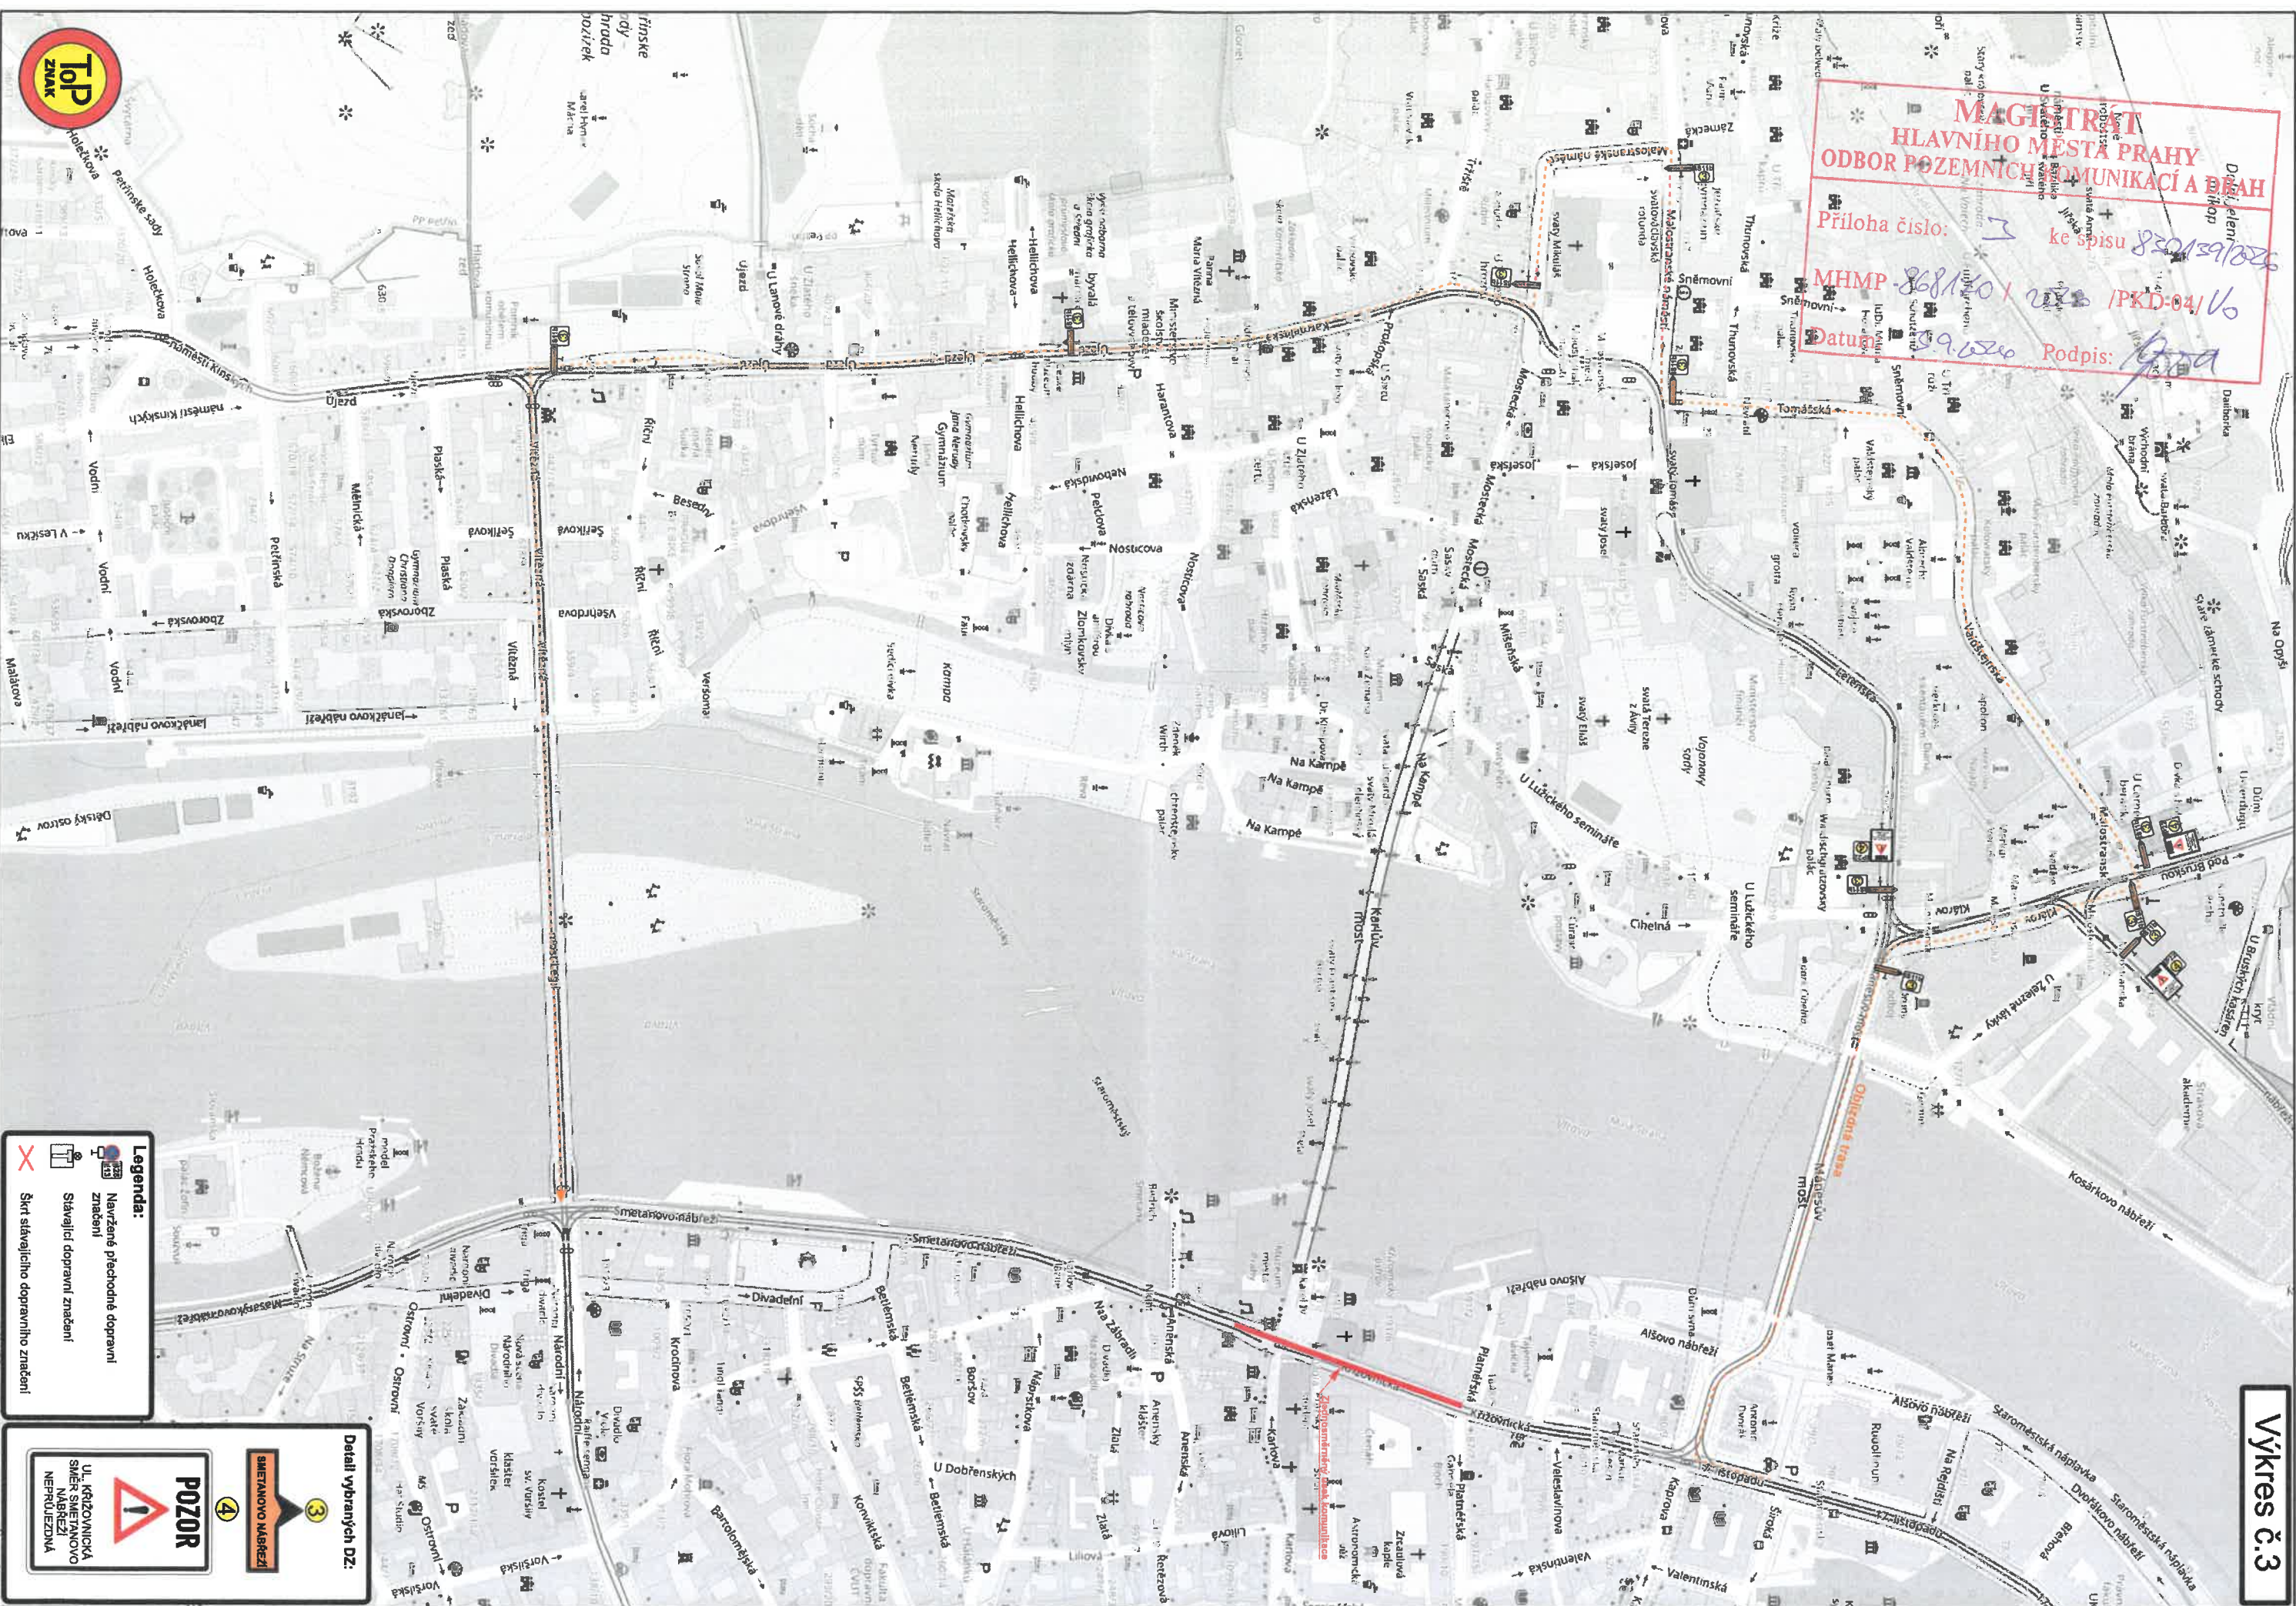

Legenda:


Detail vybraných DZ:

SMETANOVÉ NÁBŘEŽI

POZOR

U KŘÍŽOVNICKÉ SMĚR SMETANOVÉ NÁBŘEŽI NEPRŮJÍZDNÁ

