


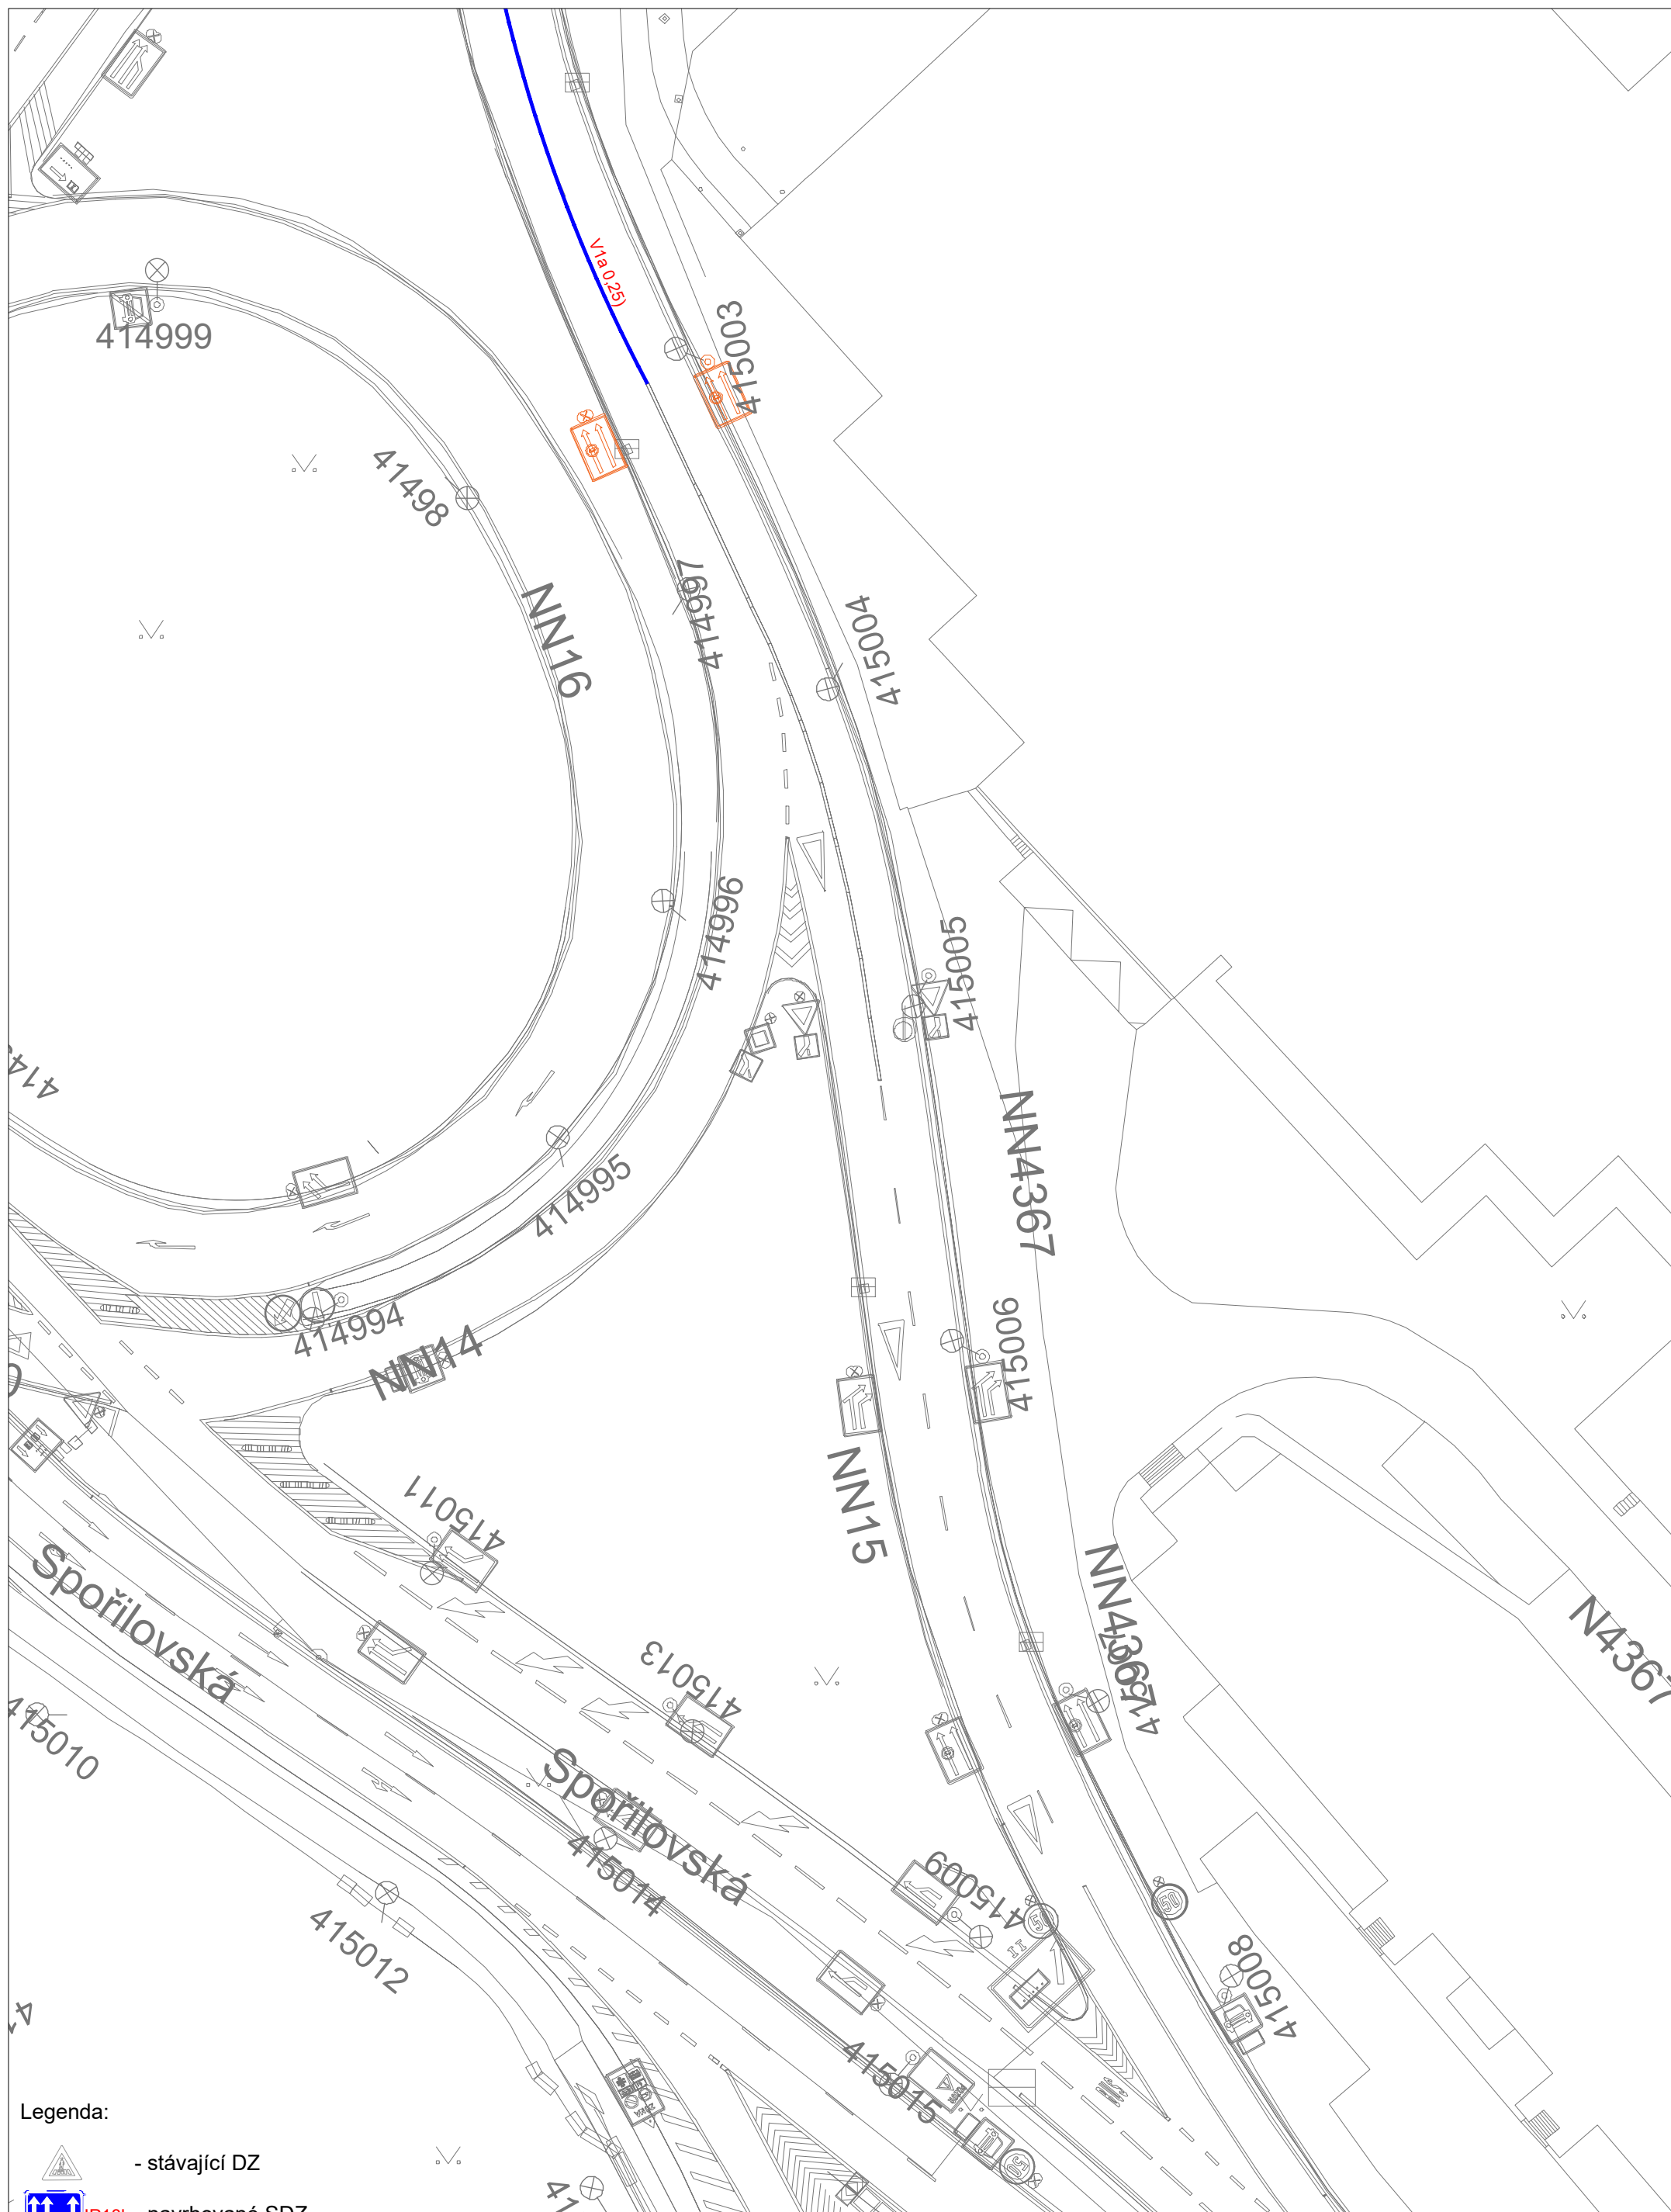

Legenda:



- stávající DZ



IP18b - navrhované SDZ



- navrhované VDZ



- rušené SDZ



- rušené VZD

**Technická správa komunikací hl. m. Prahy, a.s.**

Veletržní 1623/24, 170 00 Praha 7
<http://www.tsk-praha.cz>



JIŽNÍ SPOJKA x SPOŘILOVSKÁ
návrh na úpravu řadících pruhů - detail 1

Formát:	1:500/A3
---------	----------

Datum:	8/2026
--------	--------