


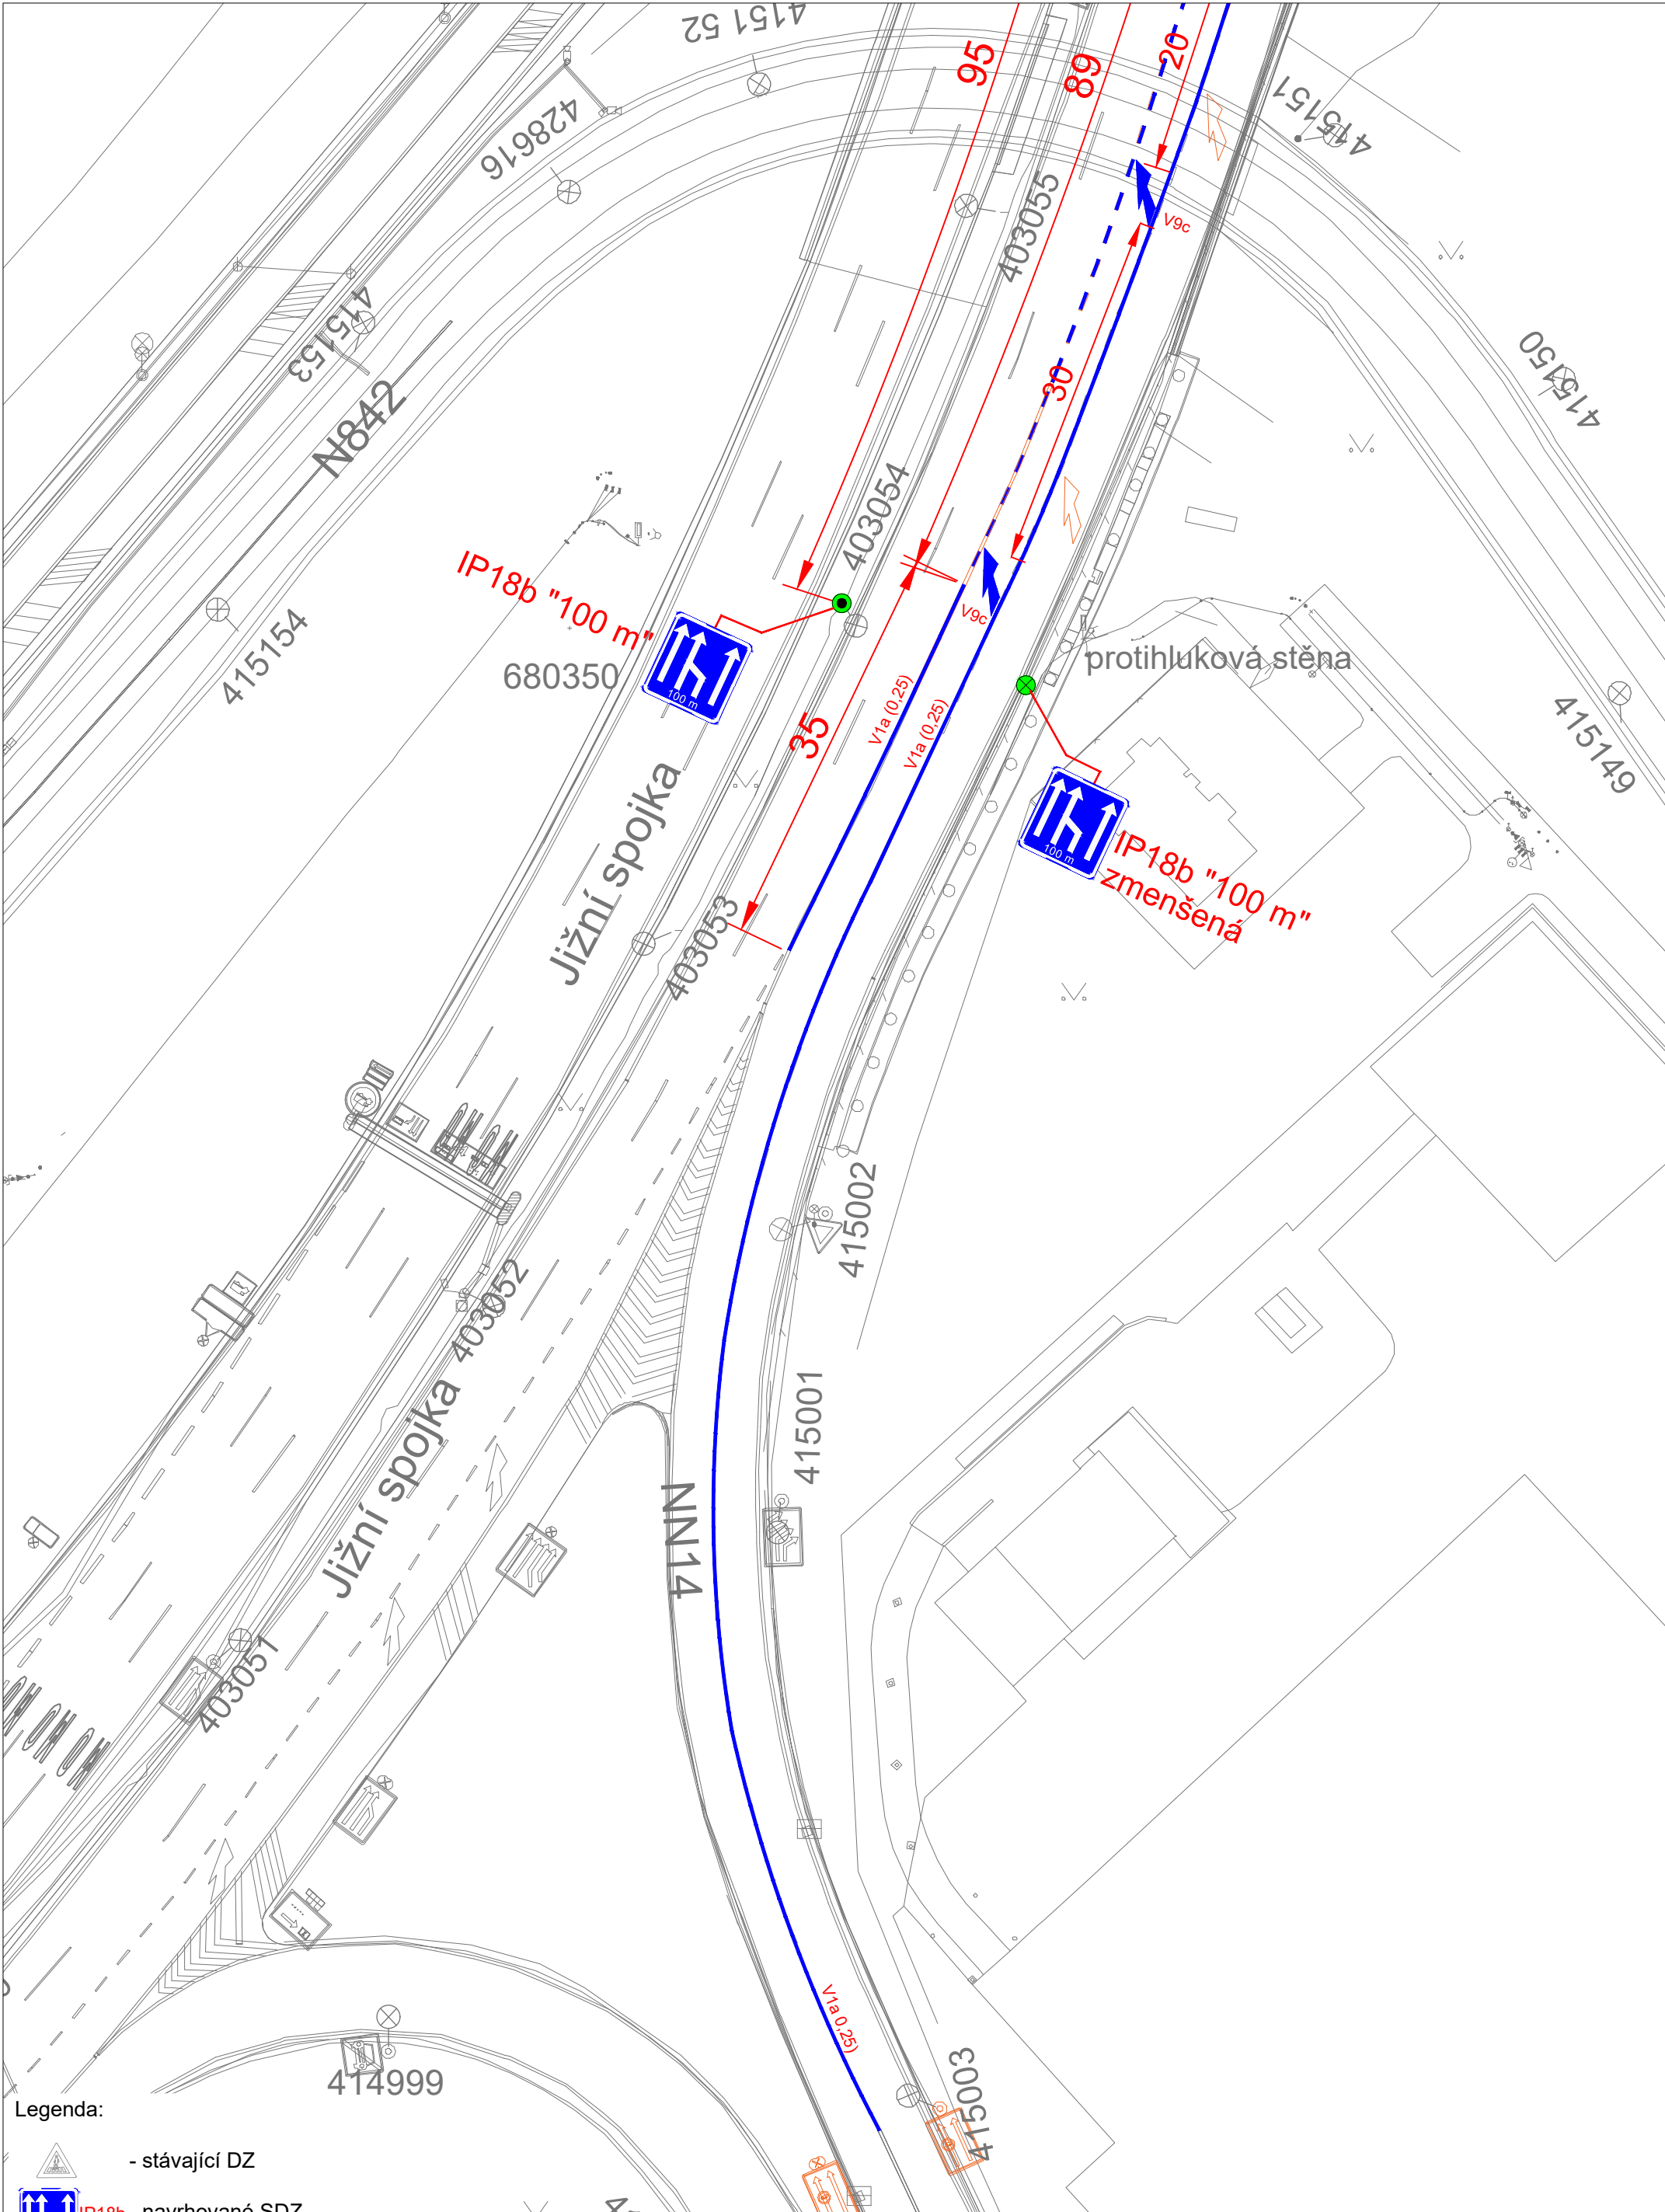

Legenda:

-  - stávající DZ
-  IP18b - navrhované SDZ
-  - navrhované VDZ
-  - rušené SDZ
-  - rušené VDZ

TSK Technická správa komunikací hl. m. Prahy, a.s. Veletržní 1623/24, 170 00 Praha 7 http://www.tsk-praha.cz		
JIŽNÍ SPOJKA x SPOŘILOVSKÁ návrh na úpravu řadících pruhů - detail 2		
Formát:	1:500/A3	
Datum:	8/2026	