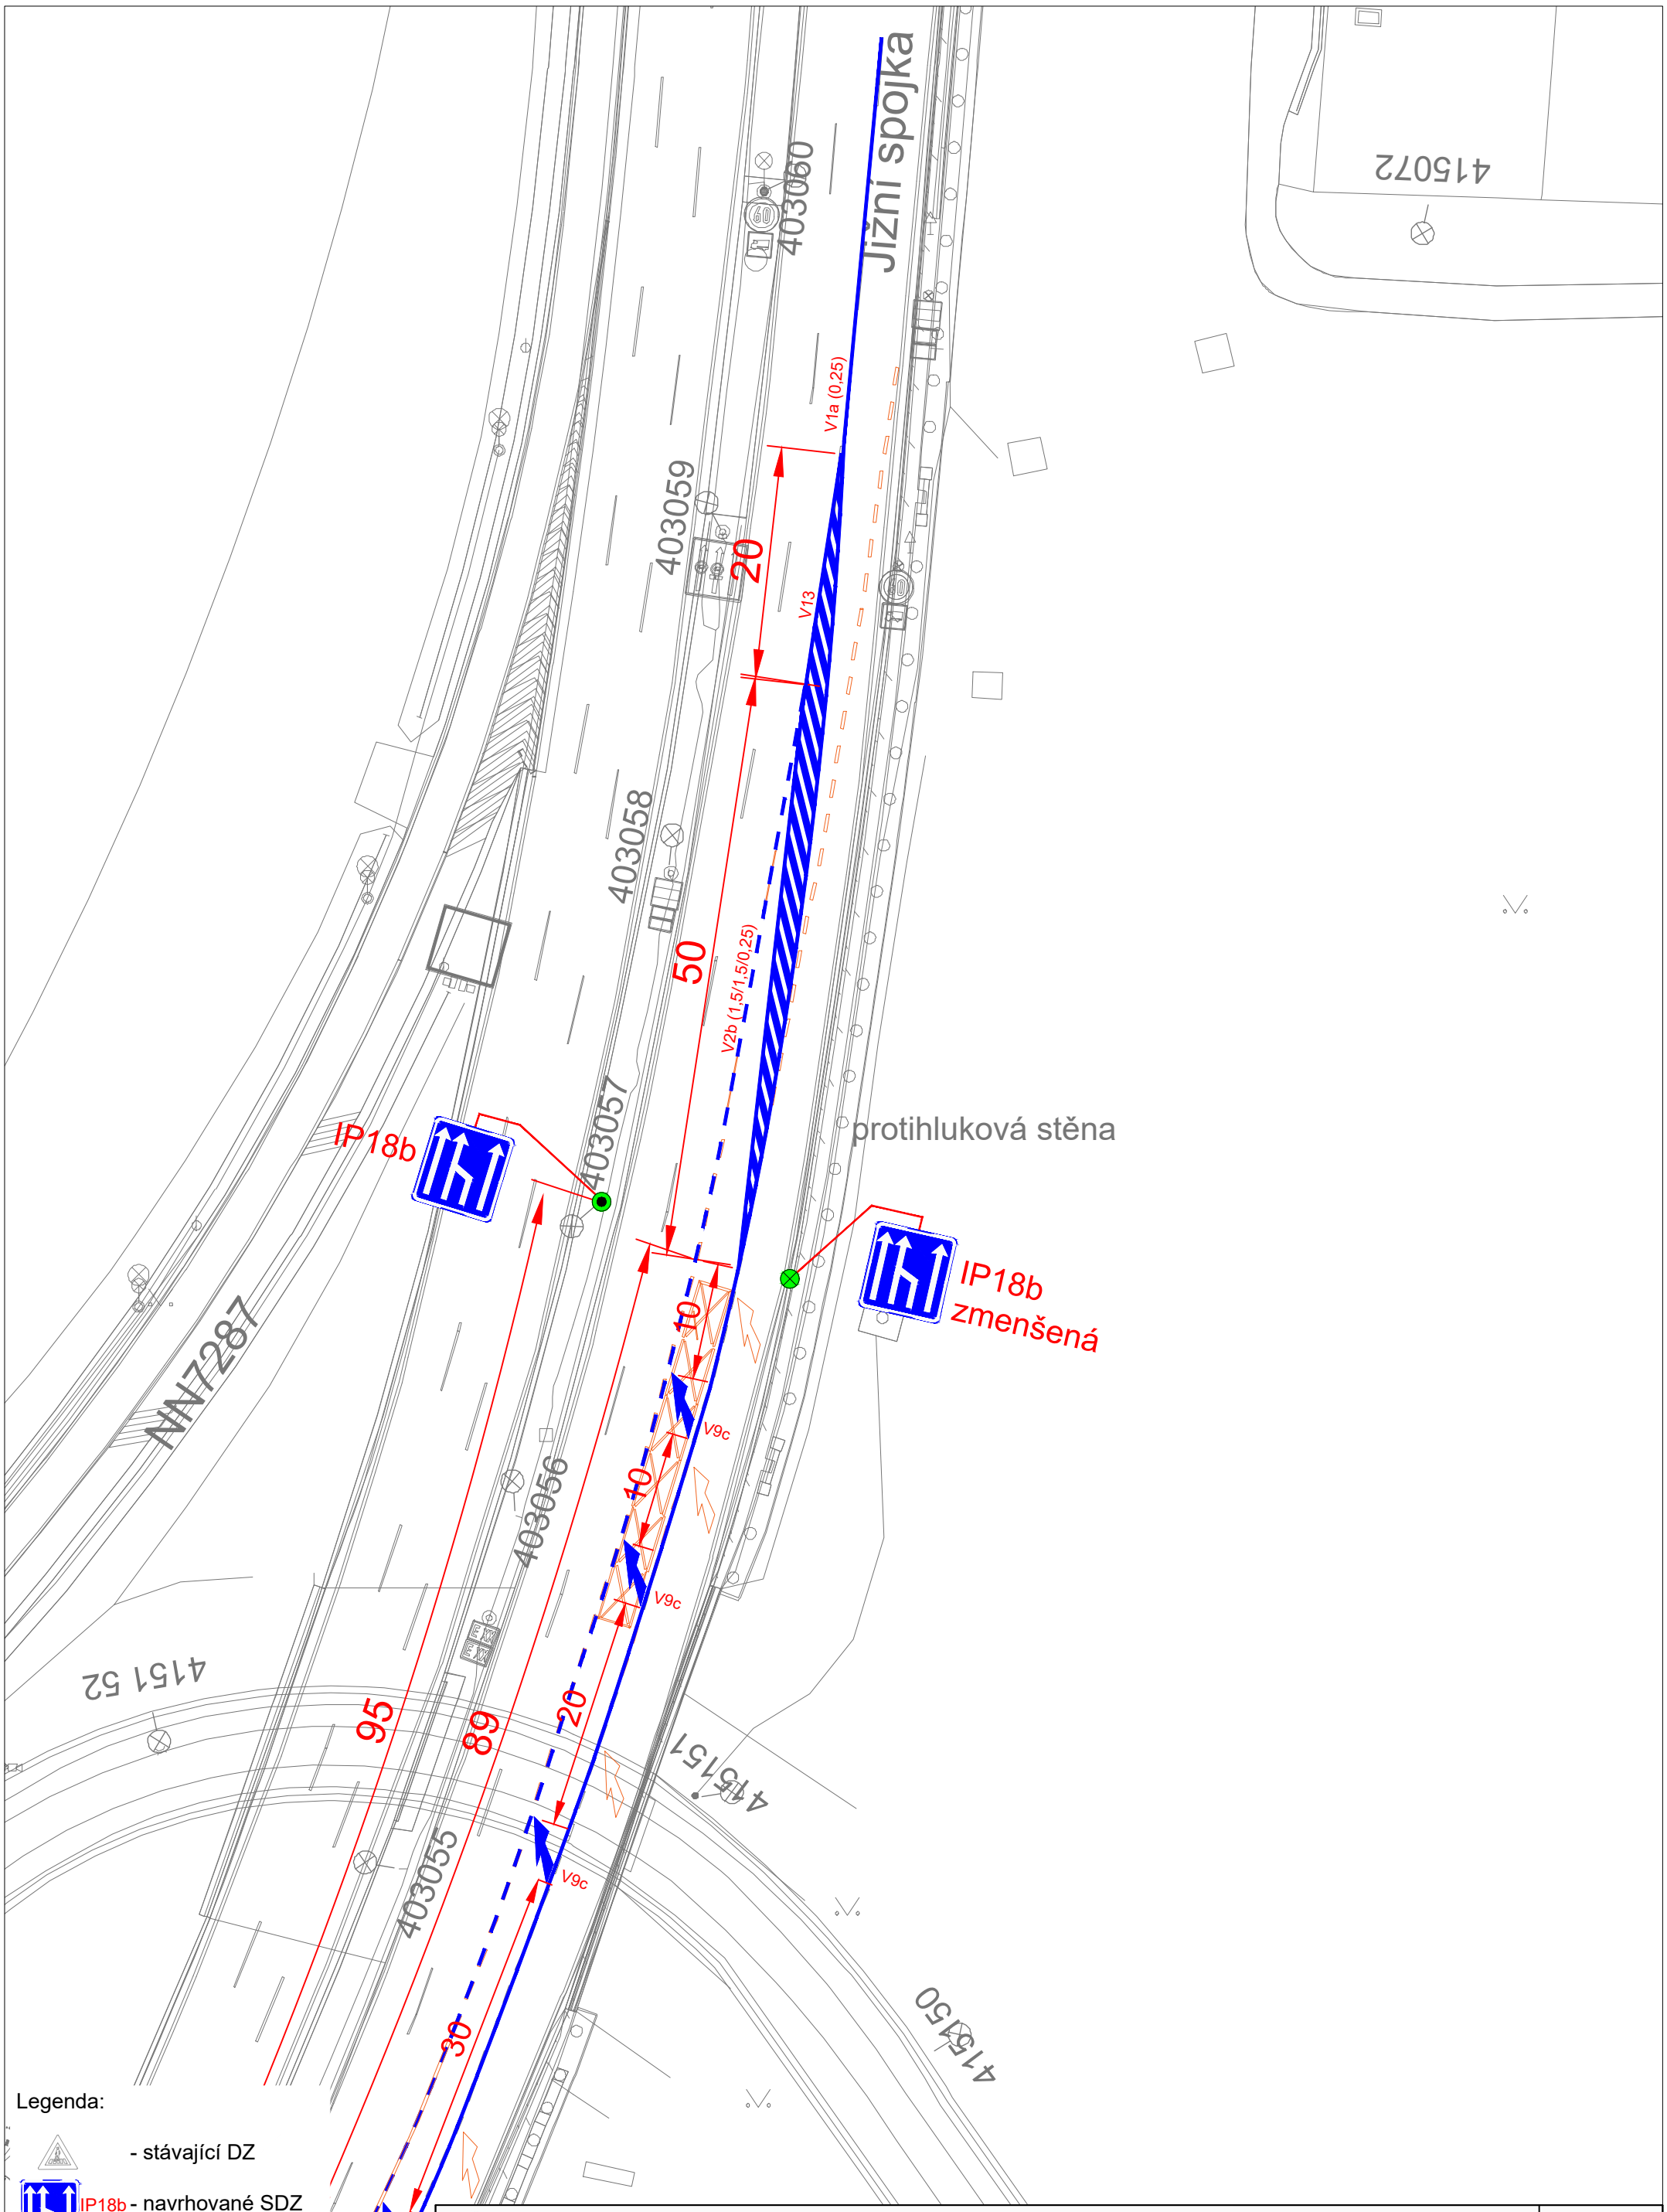

Technická správa komunikací hl. m. Prahy, a.s.
Veletržní 1623/24, 170 00 Praha 7
http://www.tsk-praha.cz

JIŽNÍ SPOJKA x SPOŘILOVSKÁ
návrh na úpravu řadících pruhů - detail 3

Formát:	1:500/A3
Datum:	8/2026