




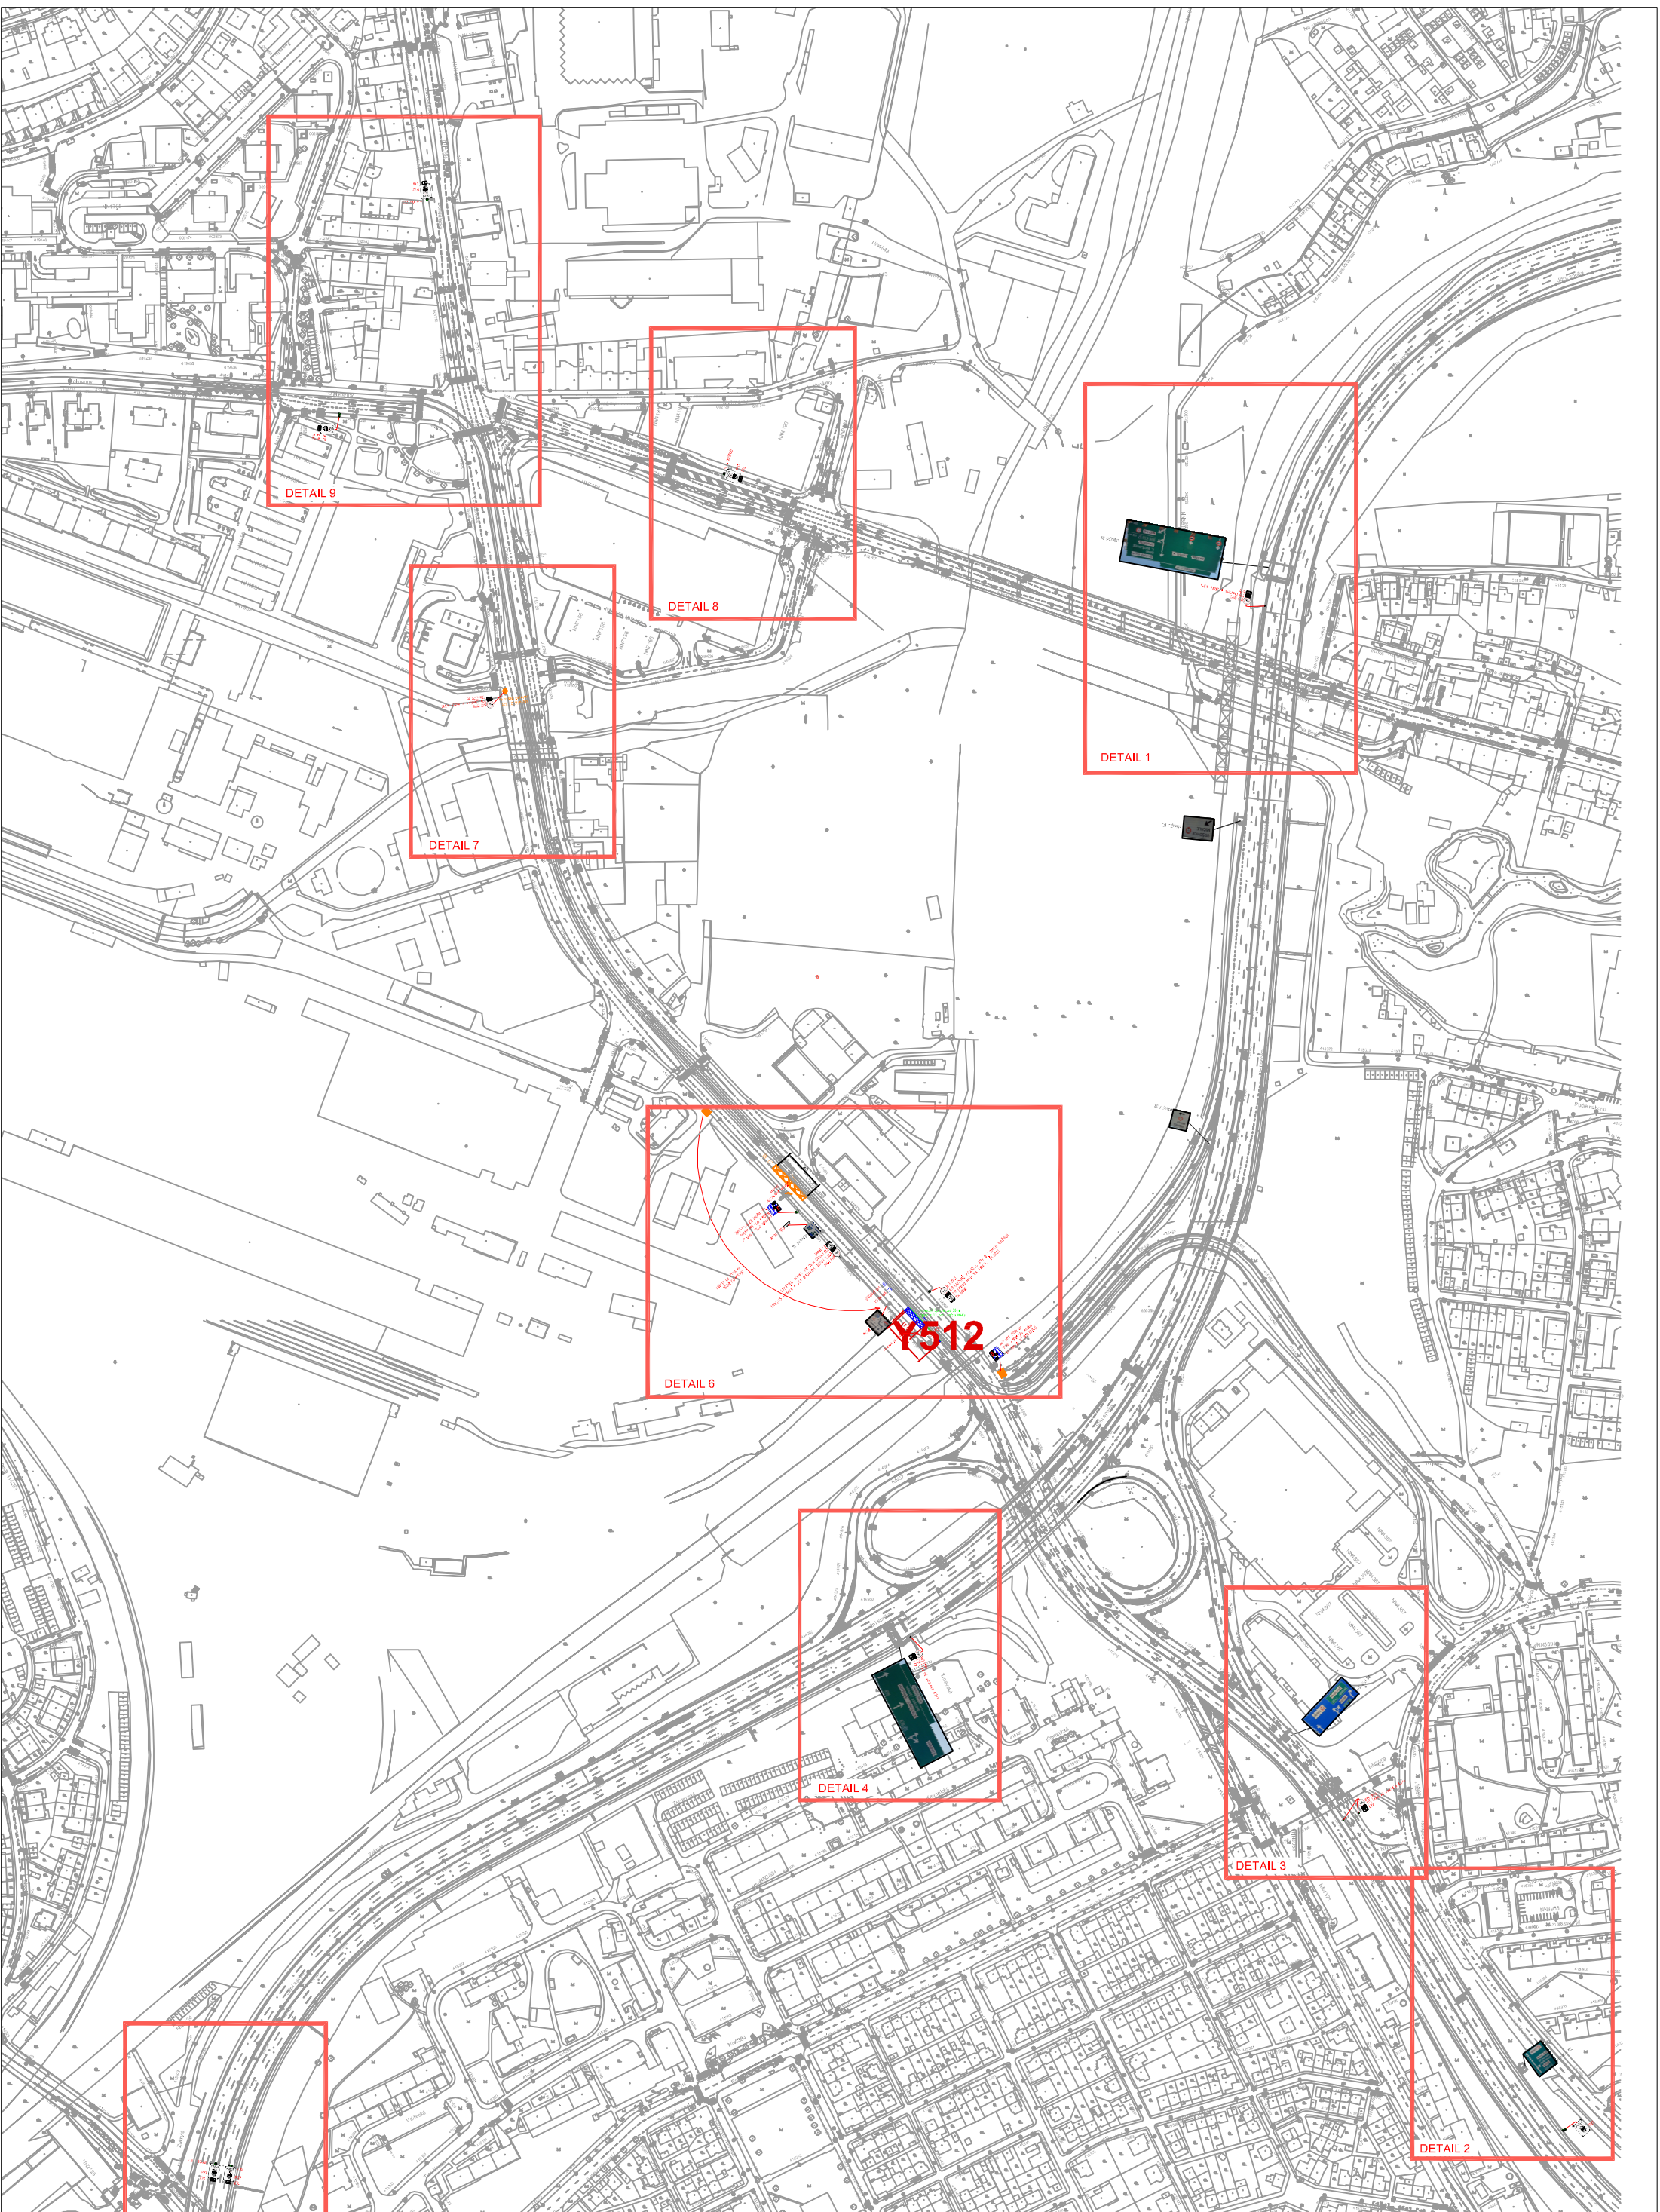

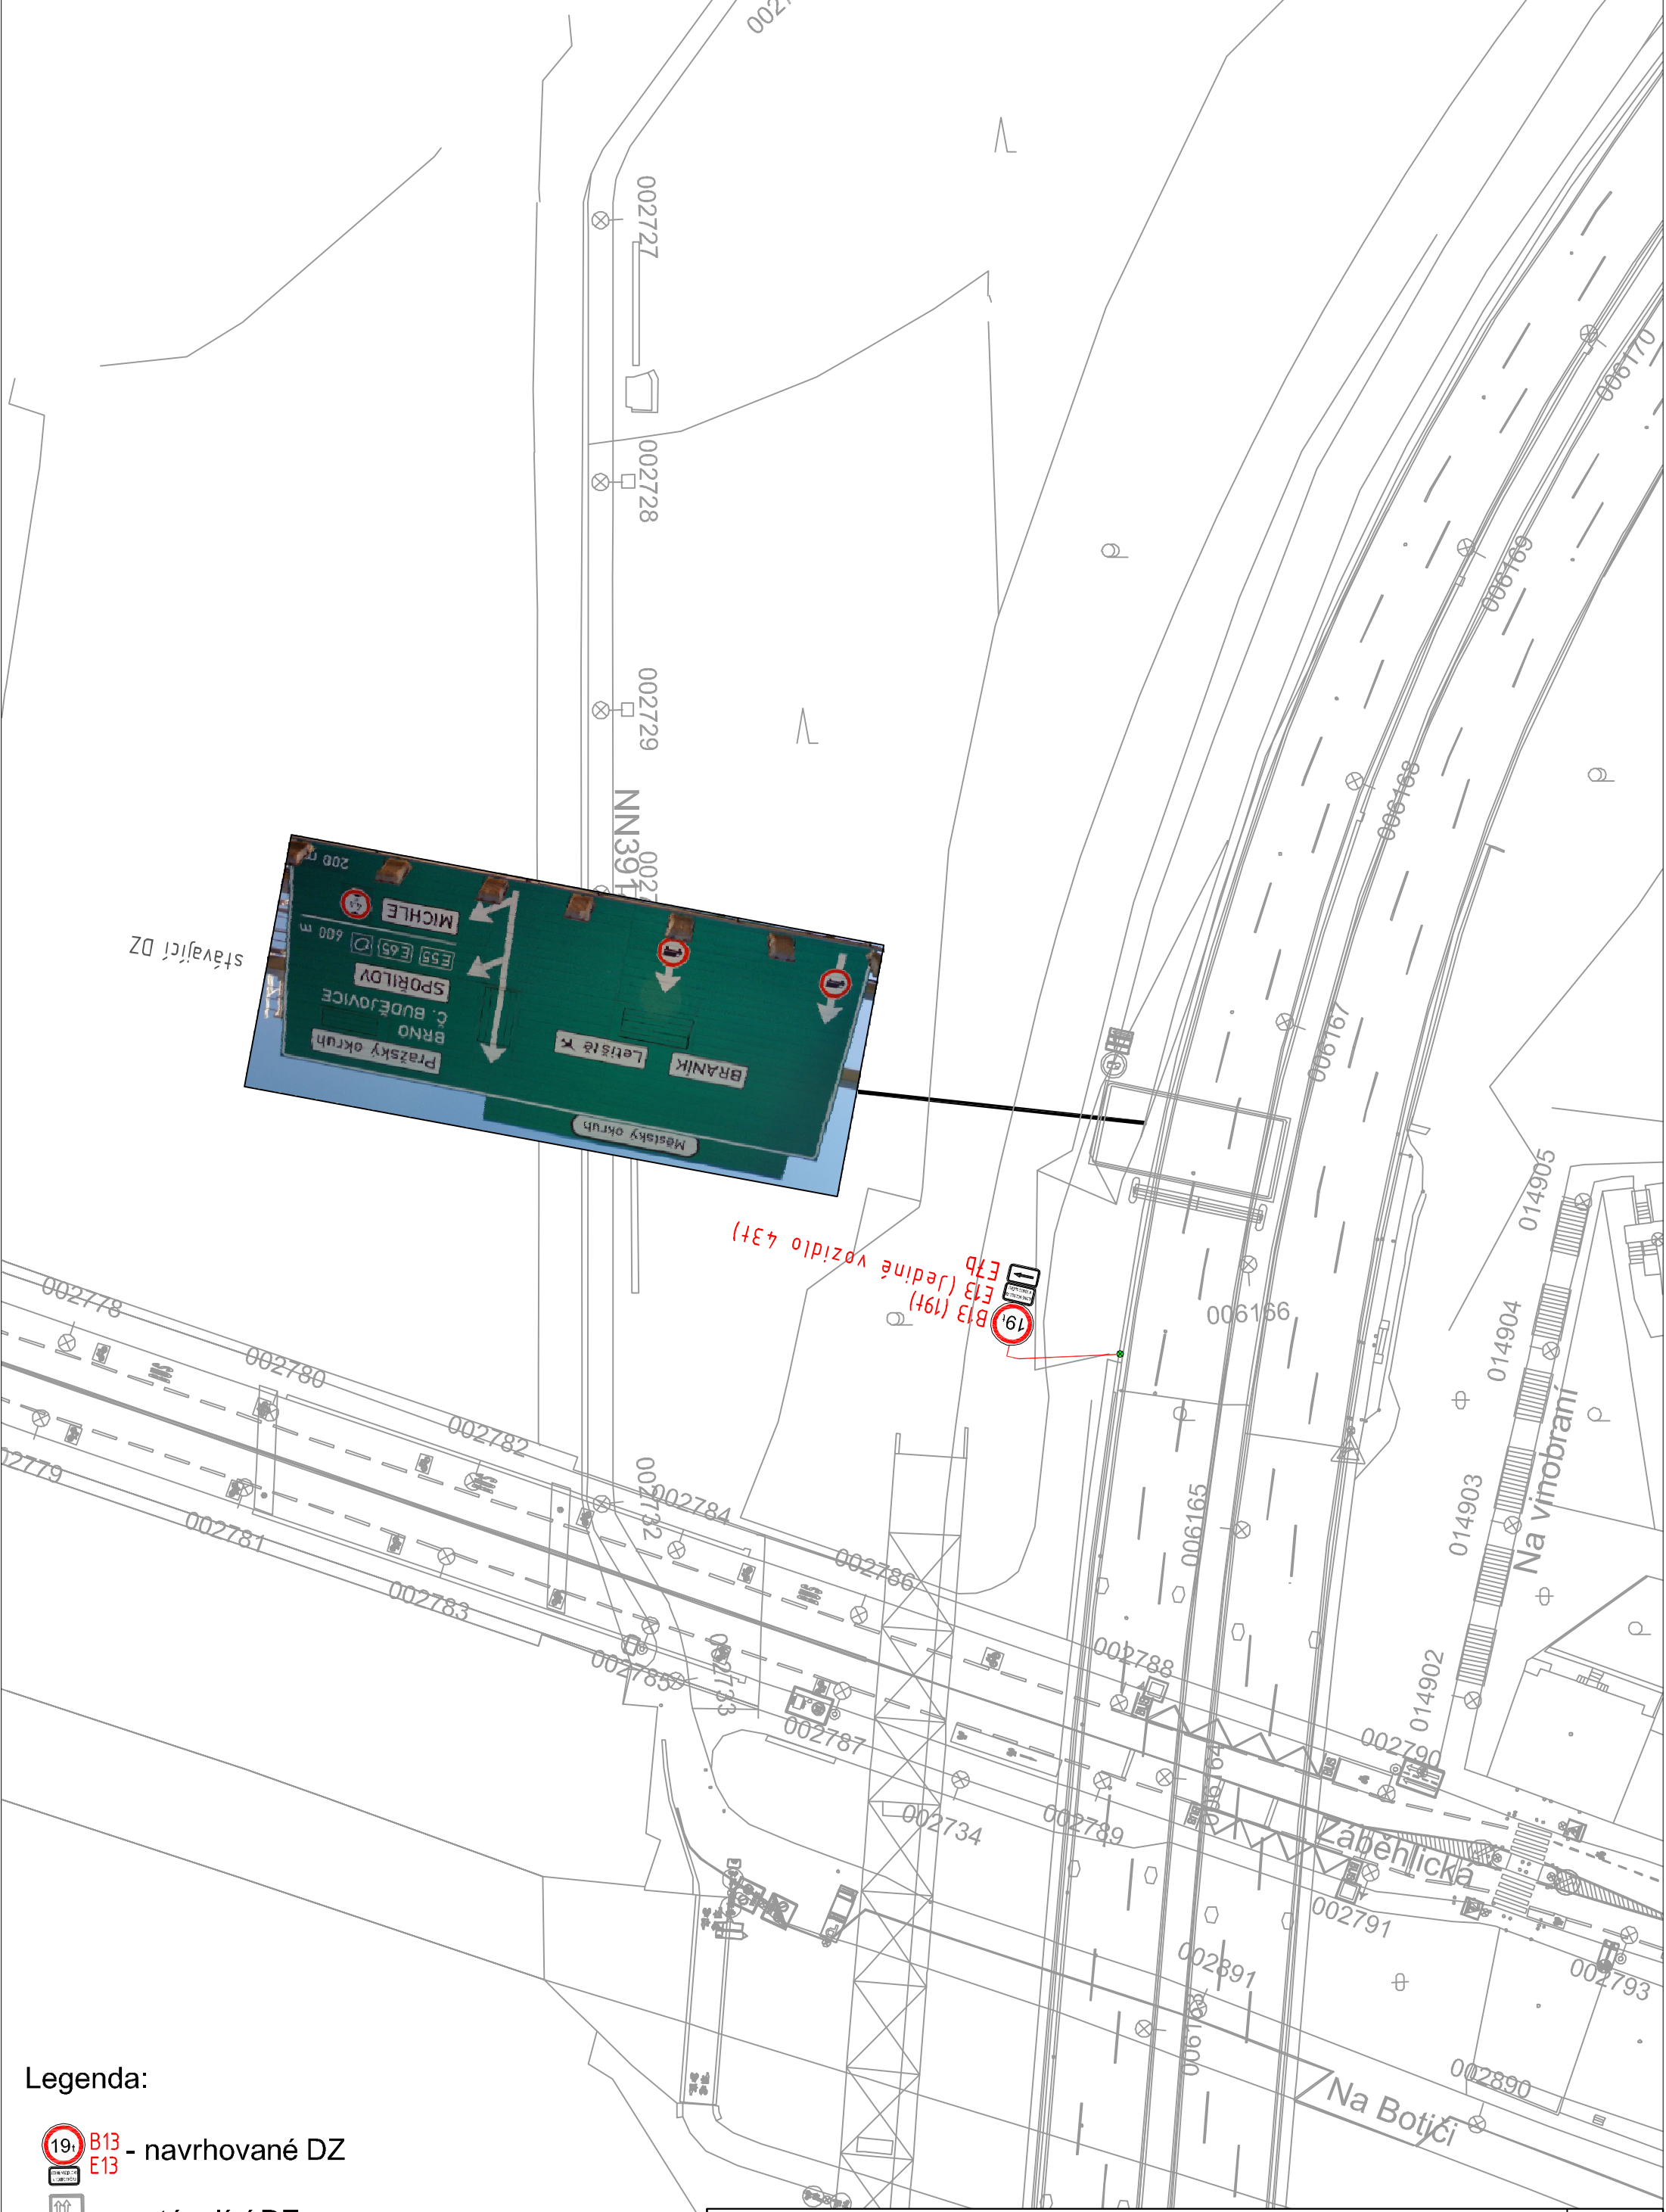


- Legenda:
-  B13 E13 - navrhované DZ
 -  - stávající DZ
 -  - rušené DZ

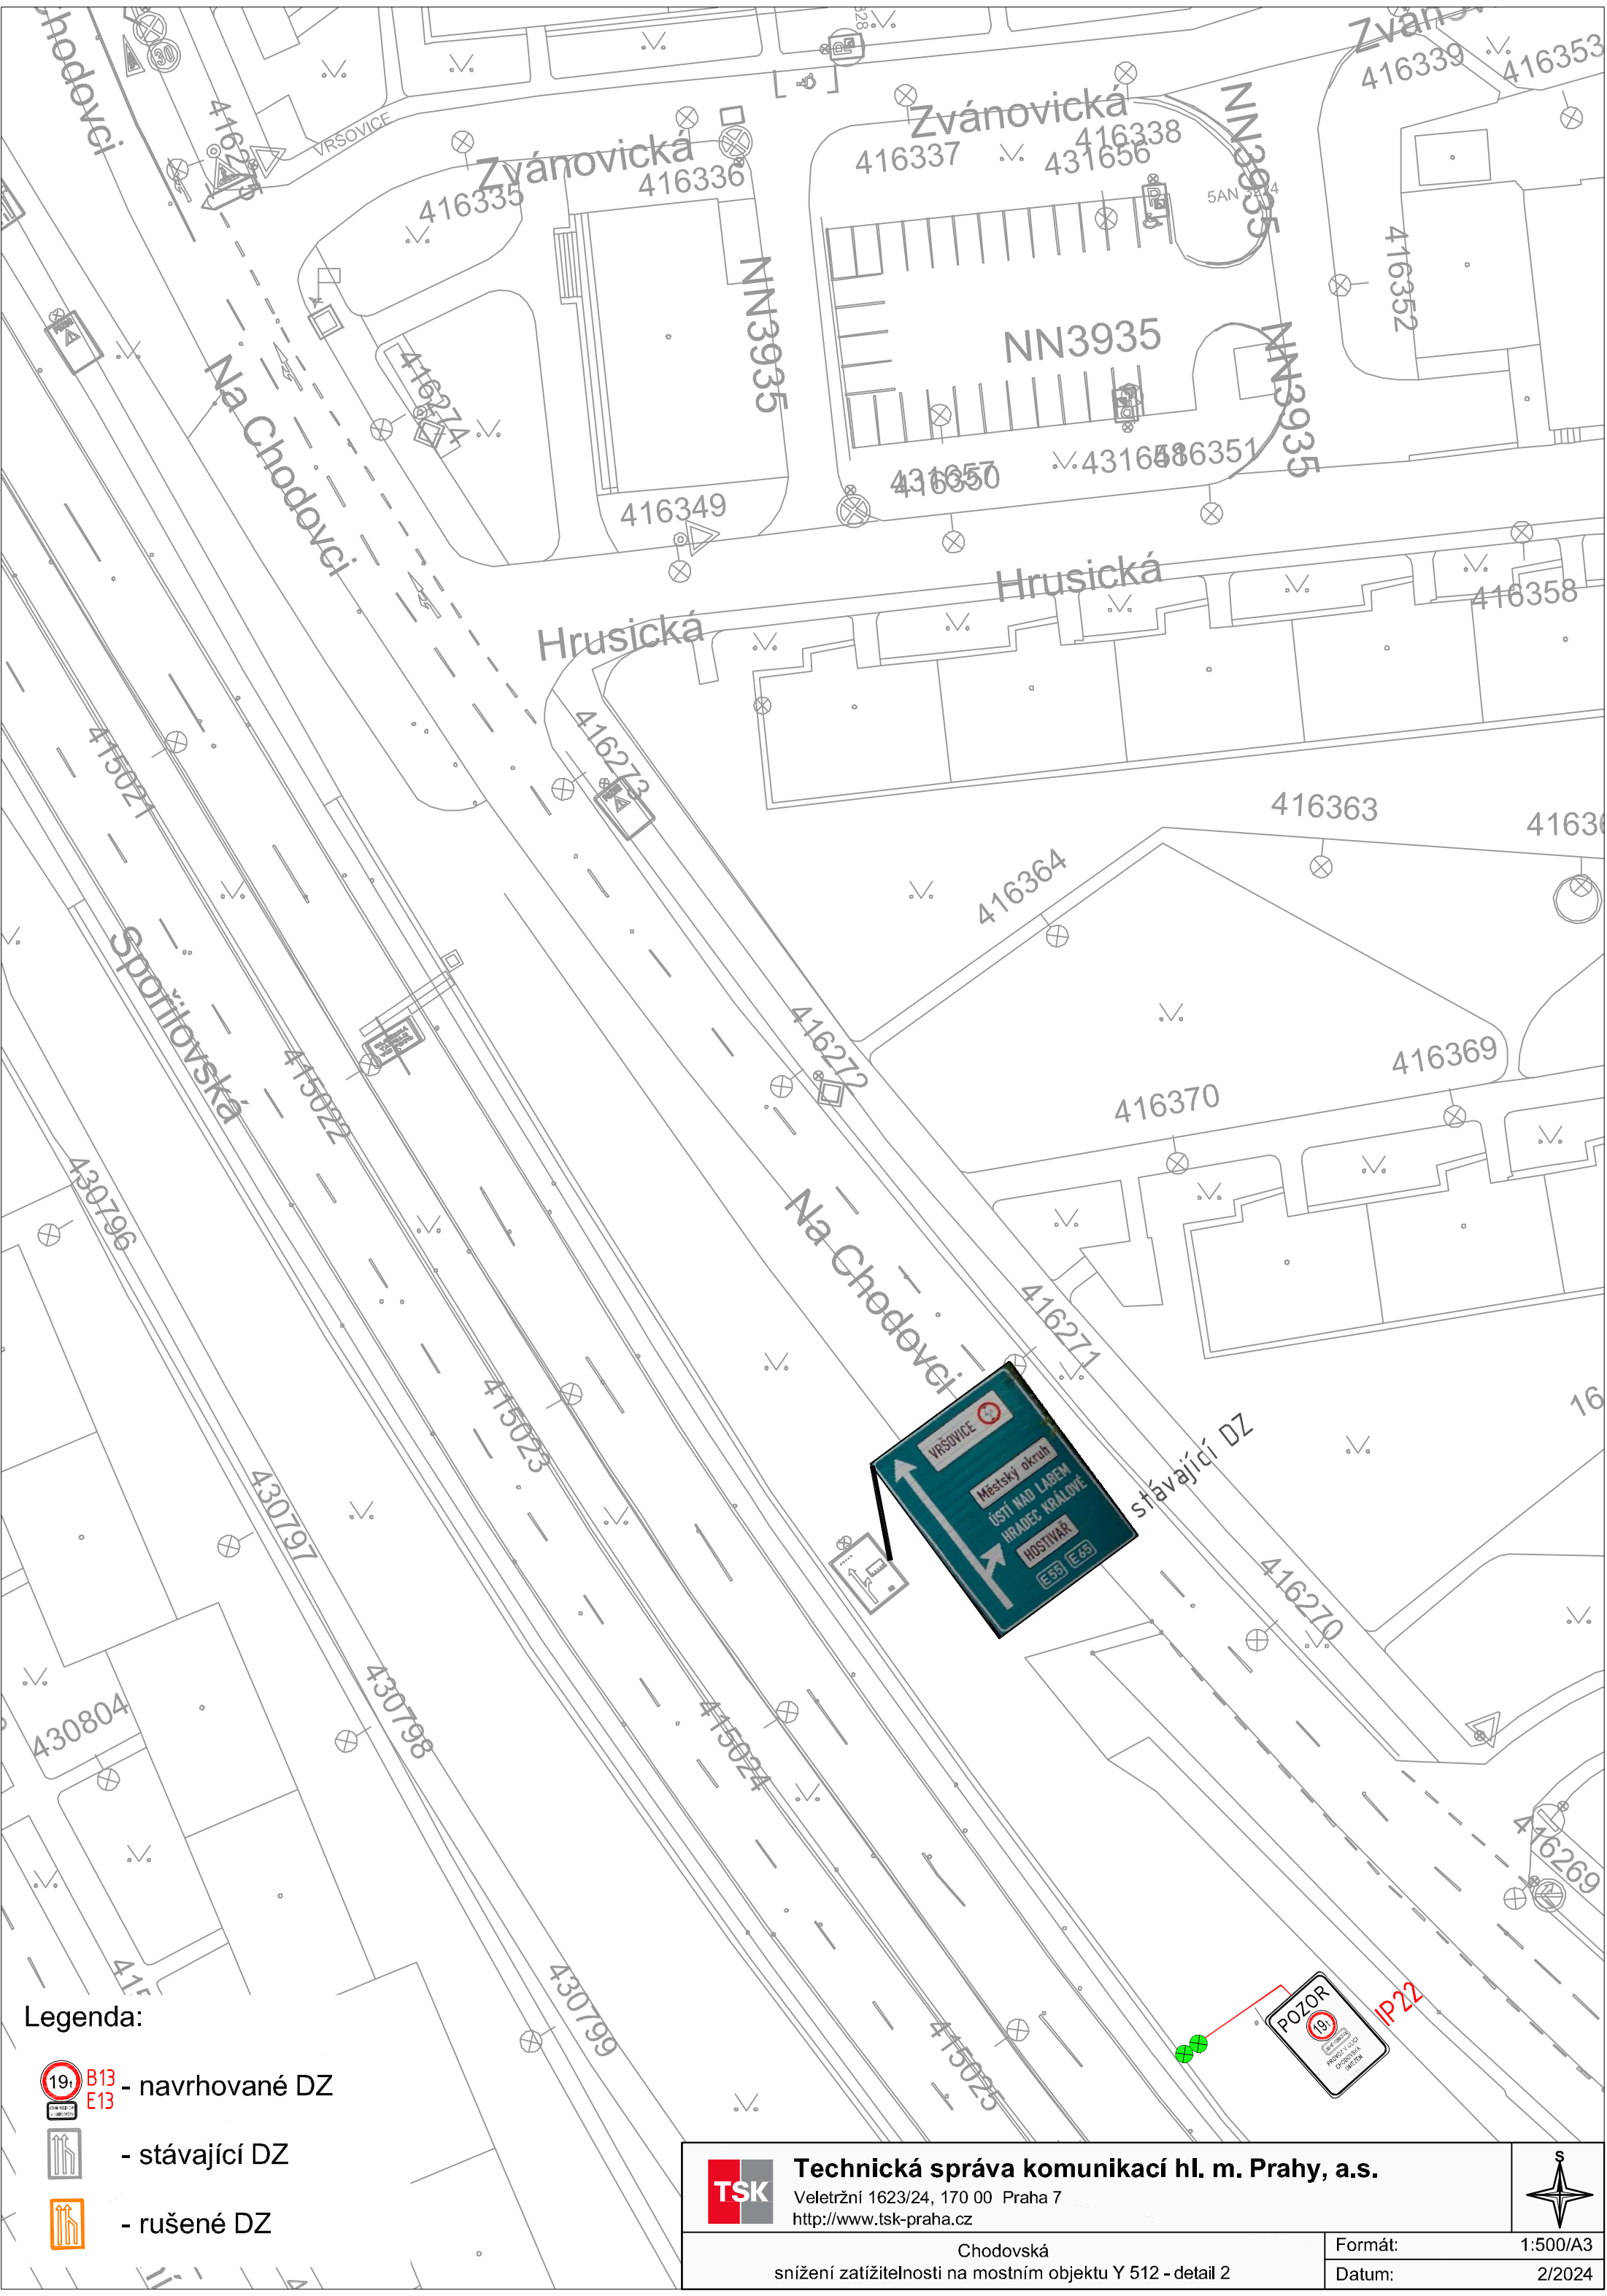

Legenda:


-  B13 E13 - navrhované DZ
-  - stávající DZ
-  - rušené DZ



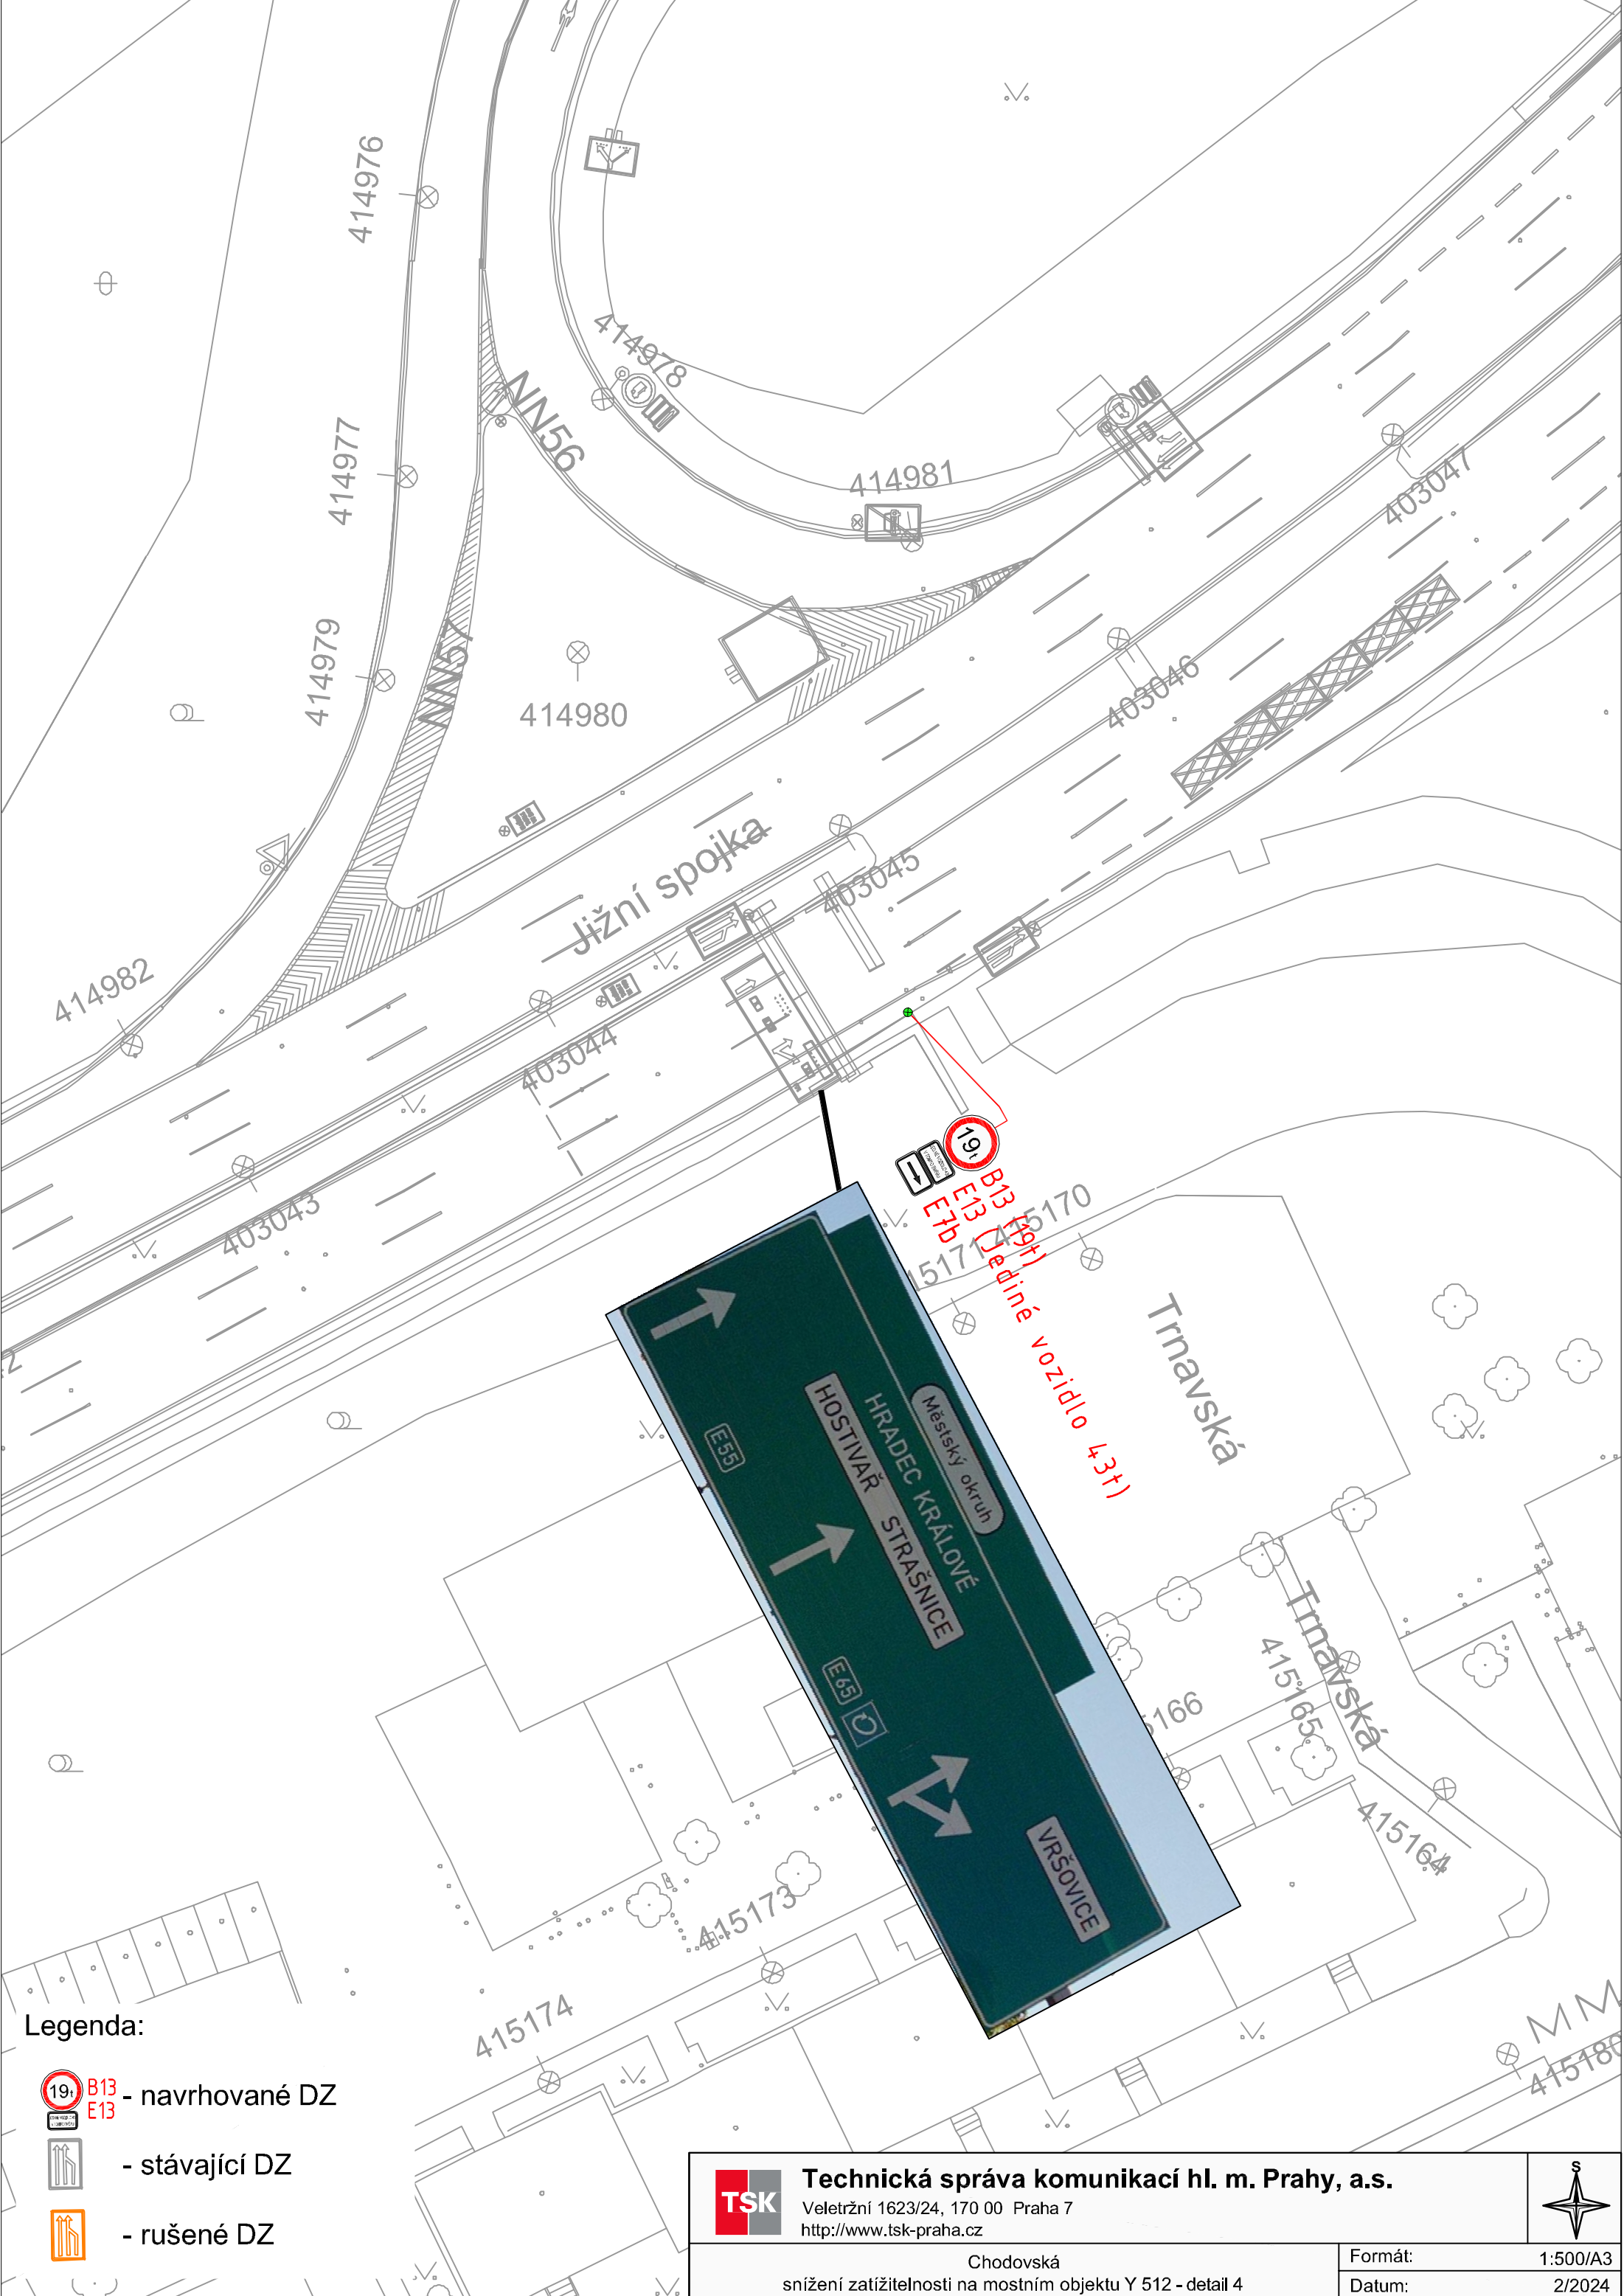


- Legenda:
-  - navrhované DZ
 -  - stávající DZ
 -  - rušené DZ

Formát:	1:500/A3
Datum:	2/2024

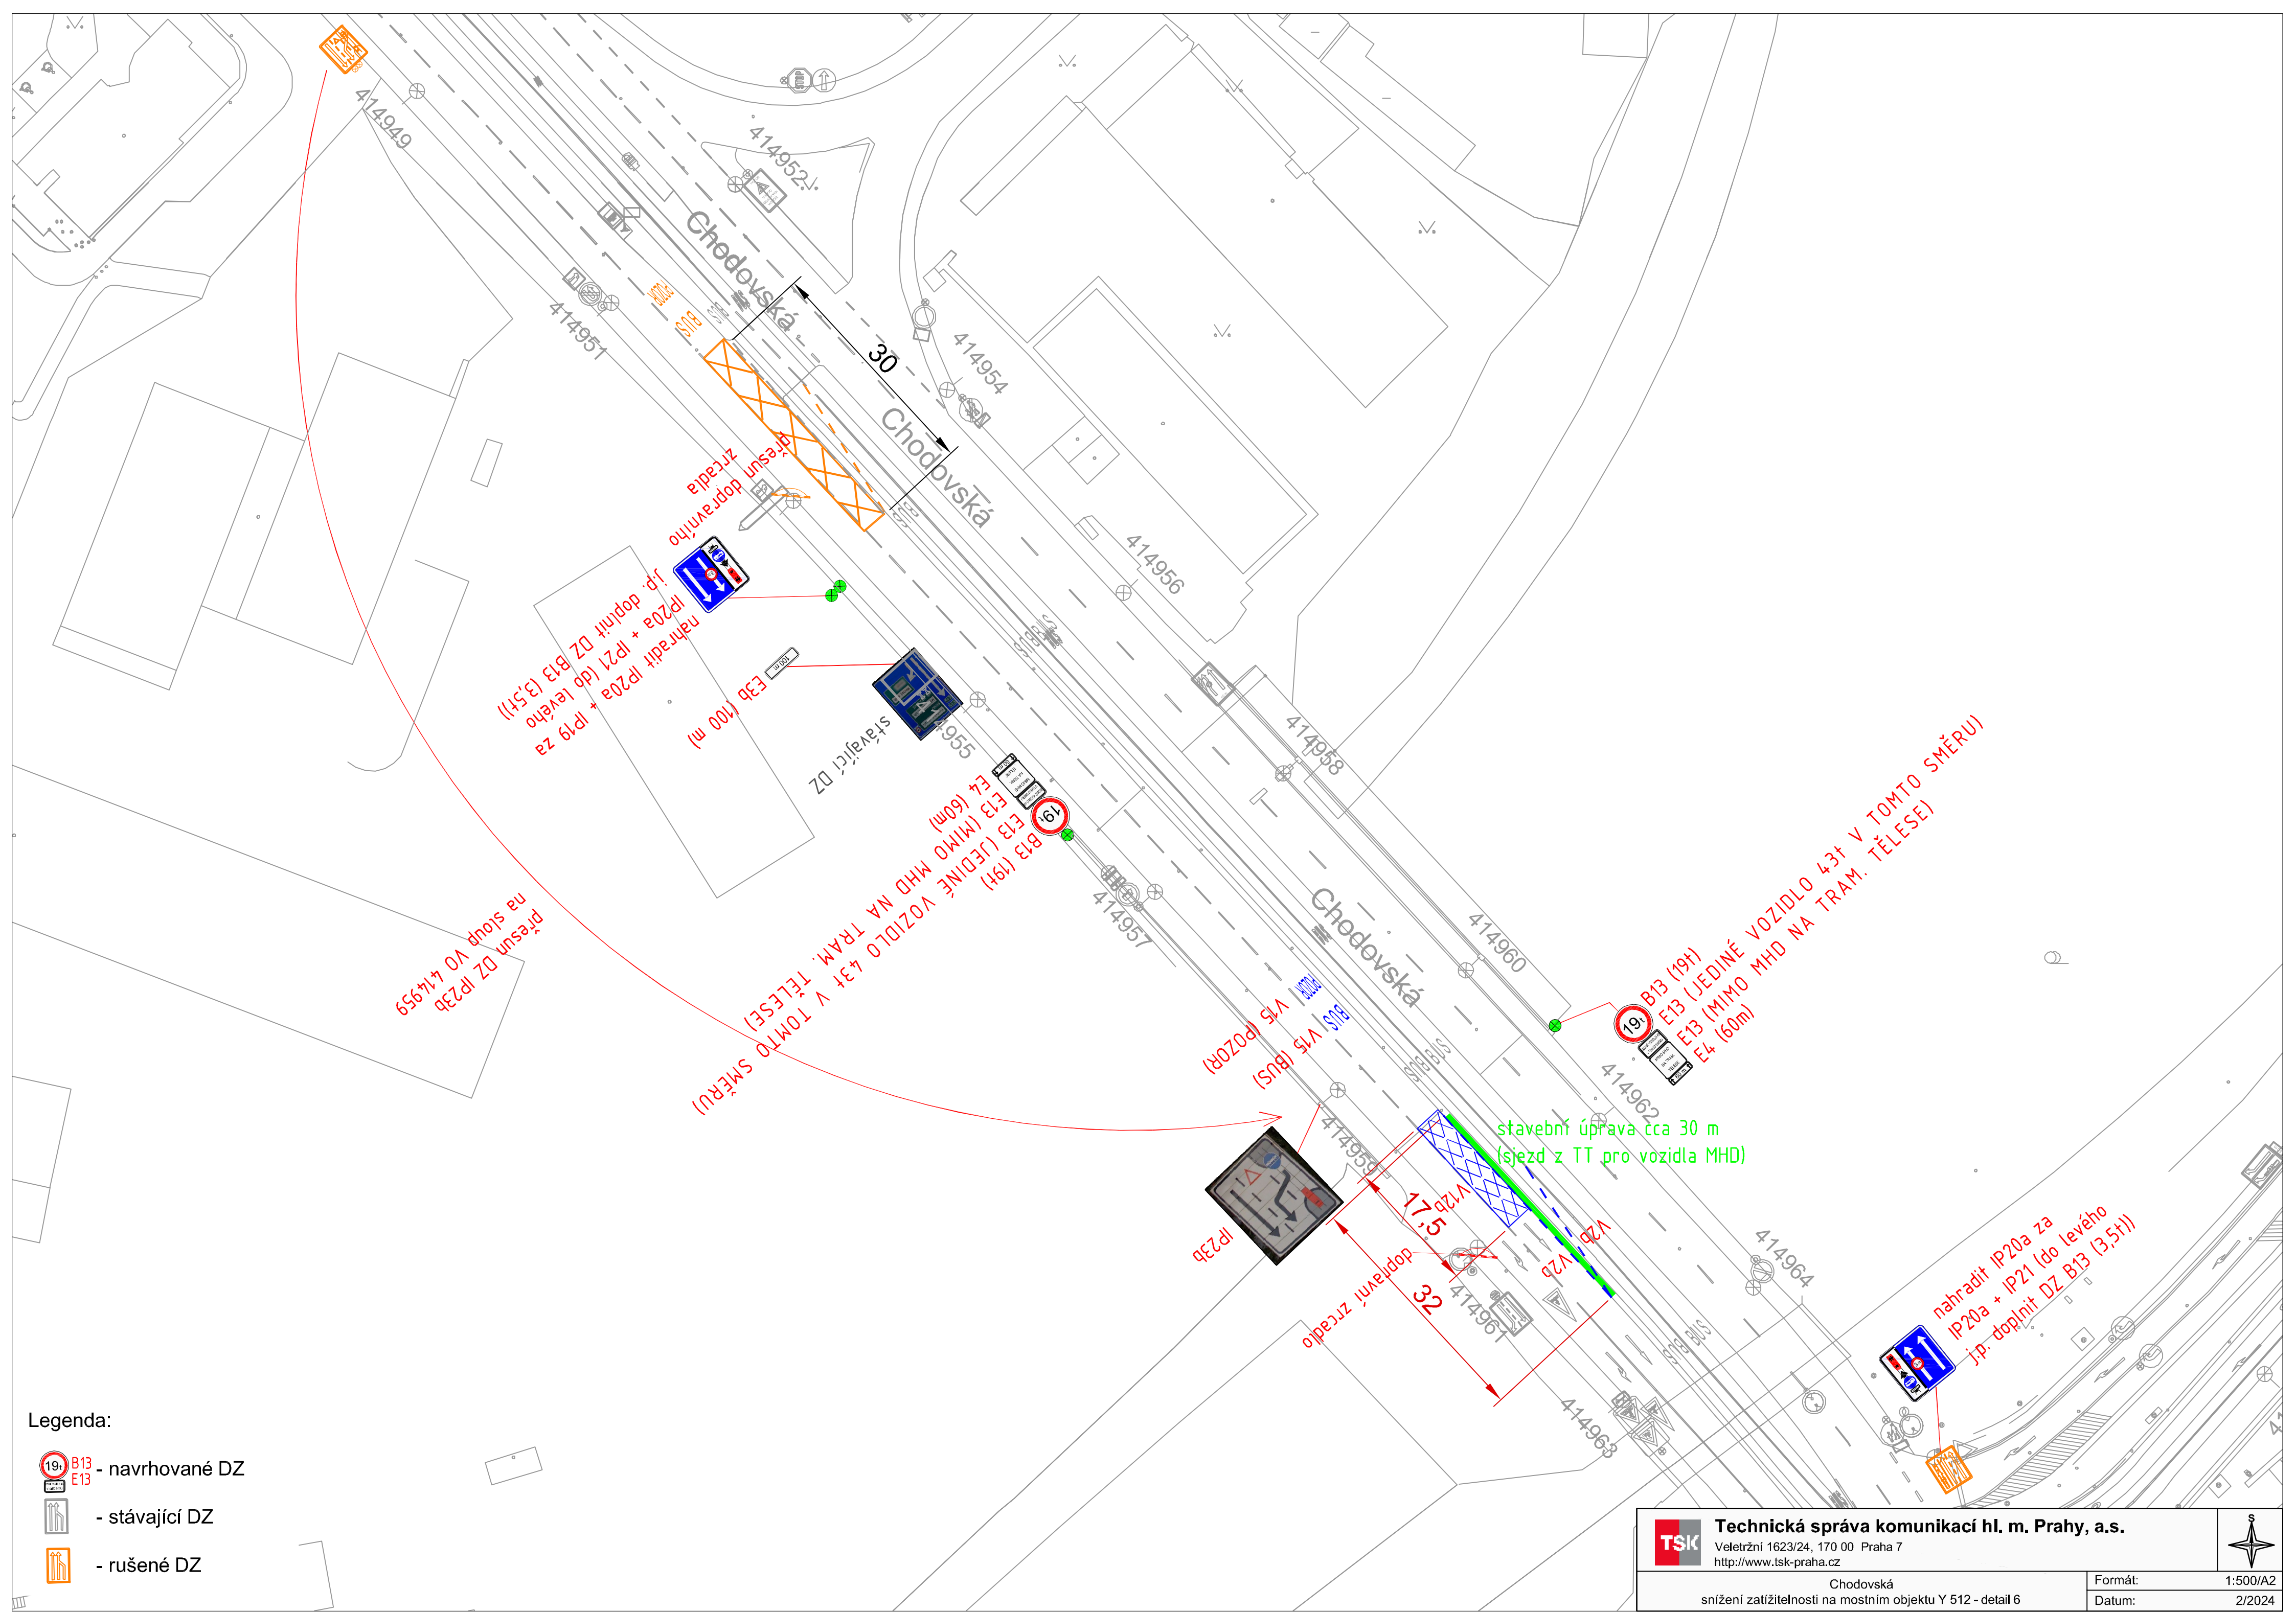


- Legenda:
-  B13
E13 - navrhované DZ
 -  - stávající DZ
 -  - rušené DZ

Datum: 2/2024

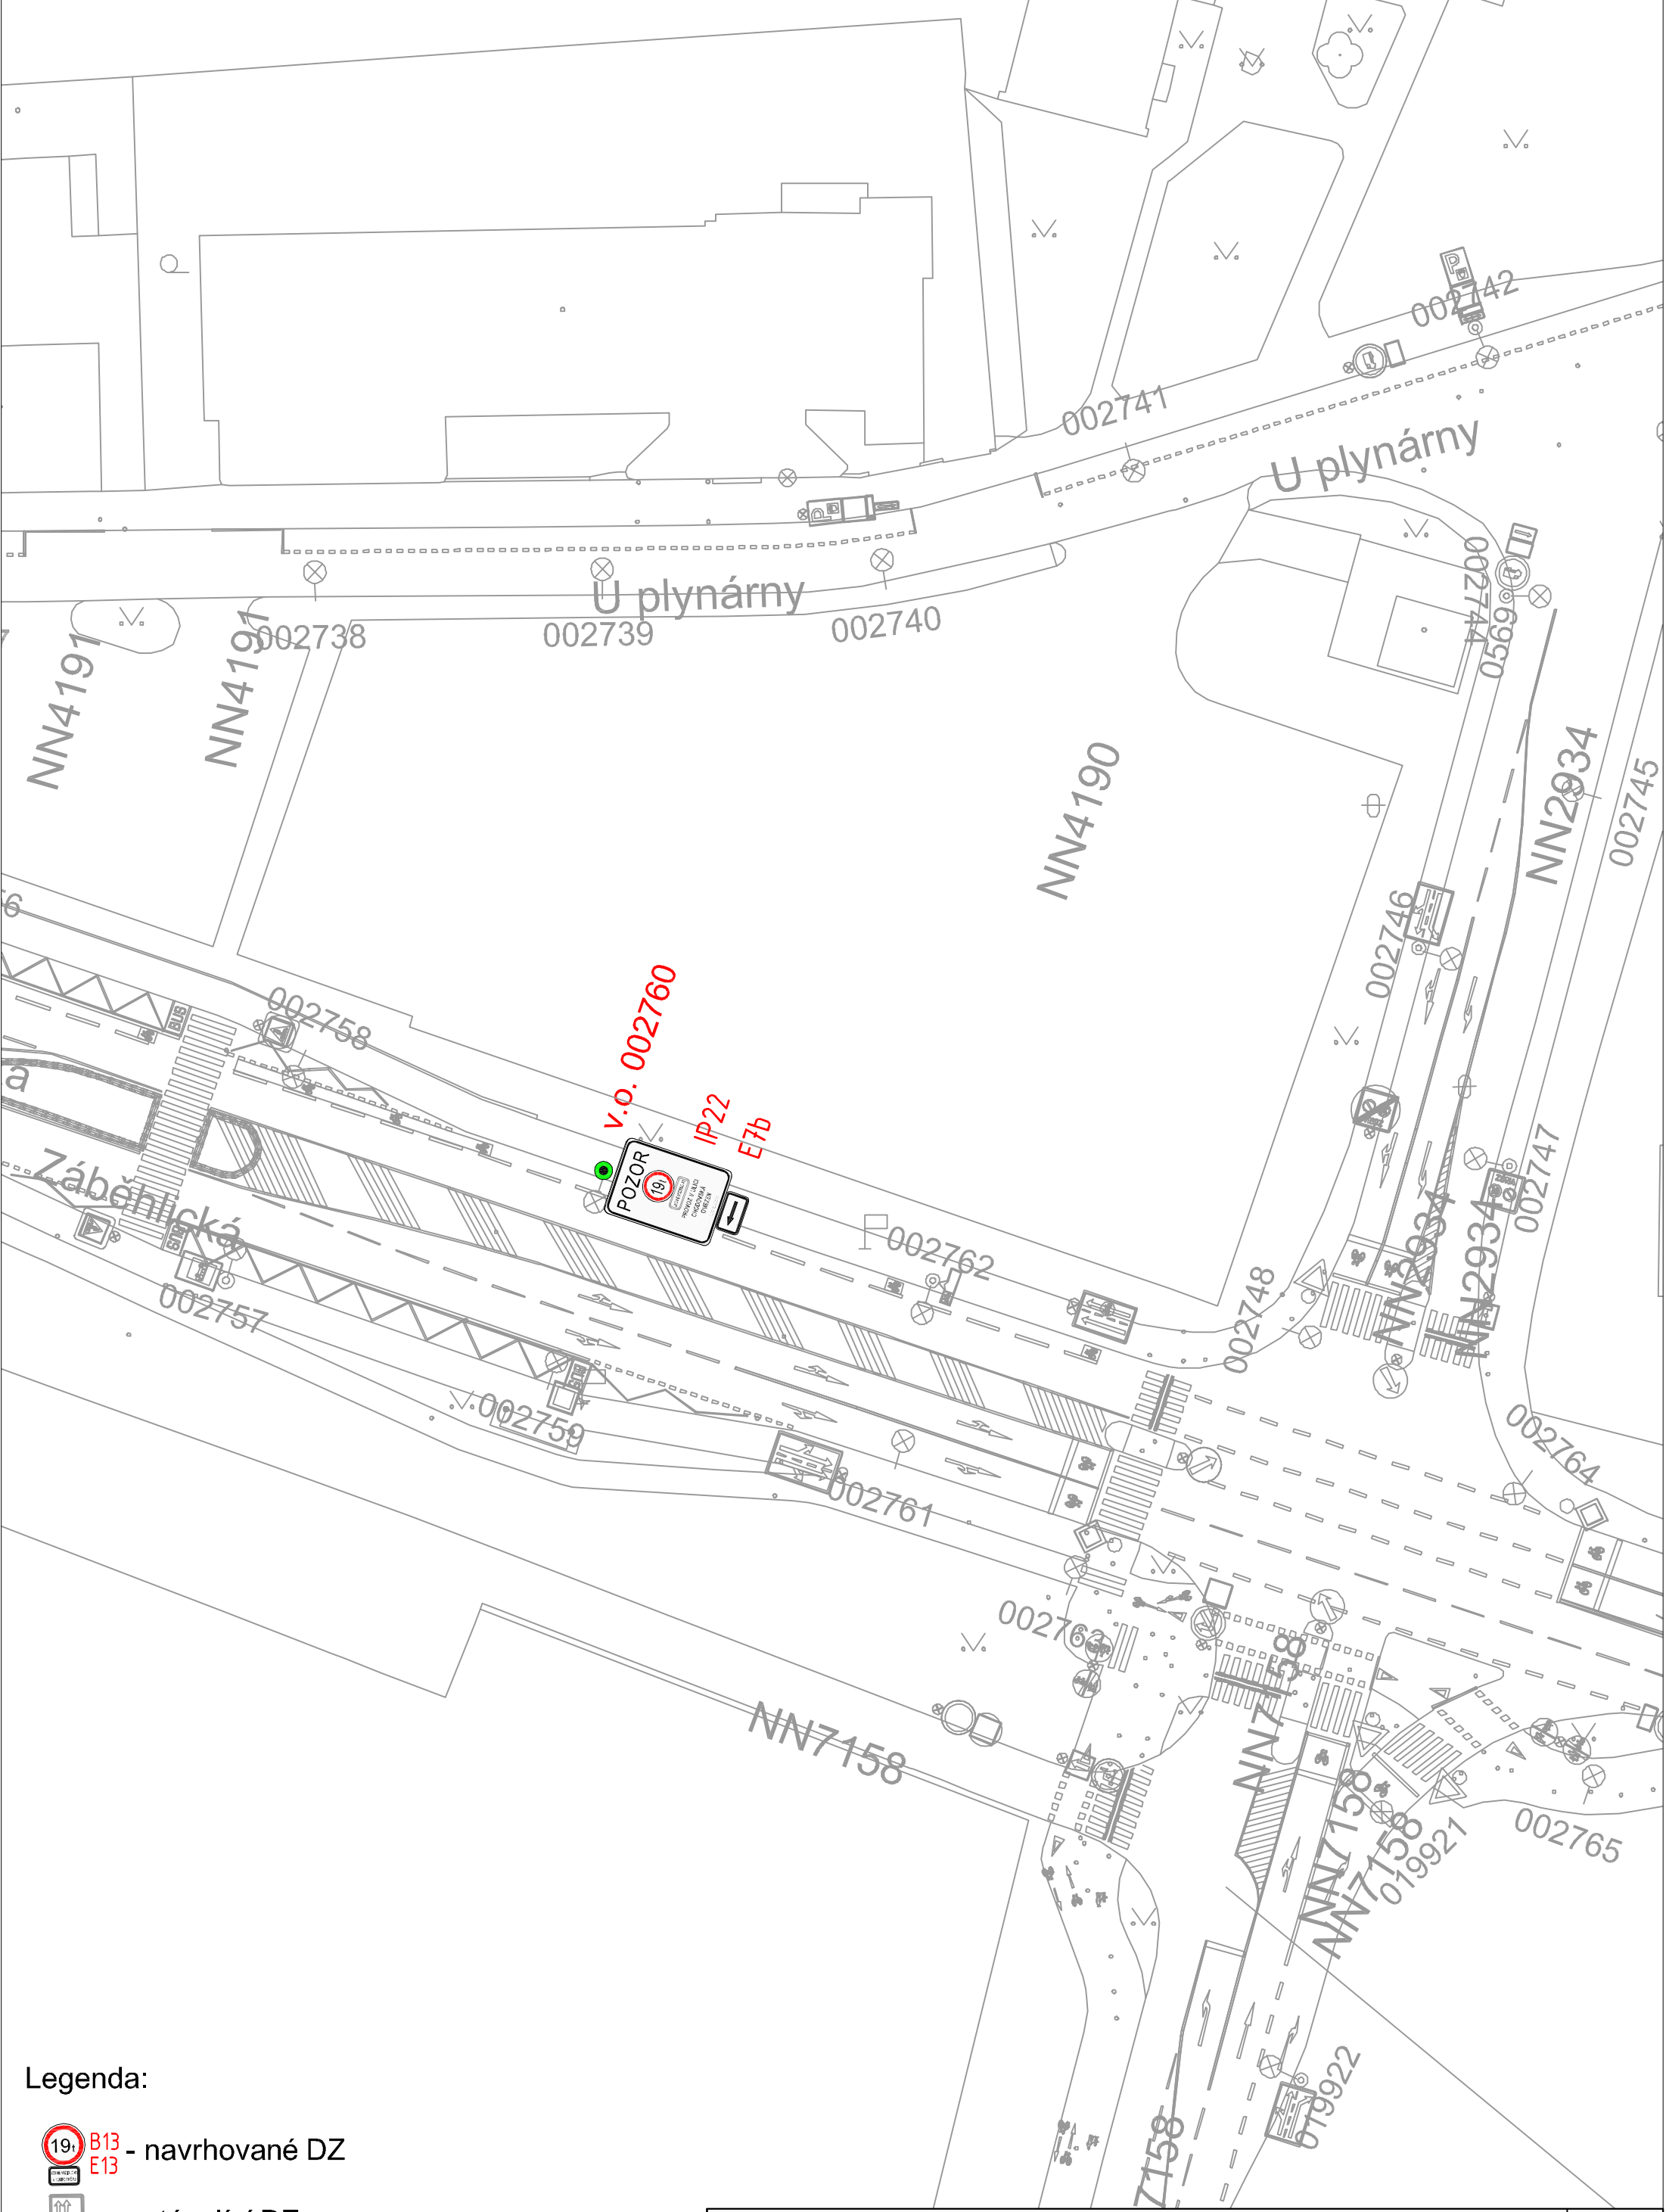

- Legenda:
-  B13 E13 - navrhované DZ
 -  - stávající DZ
 -  - rušené DZ

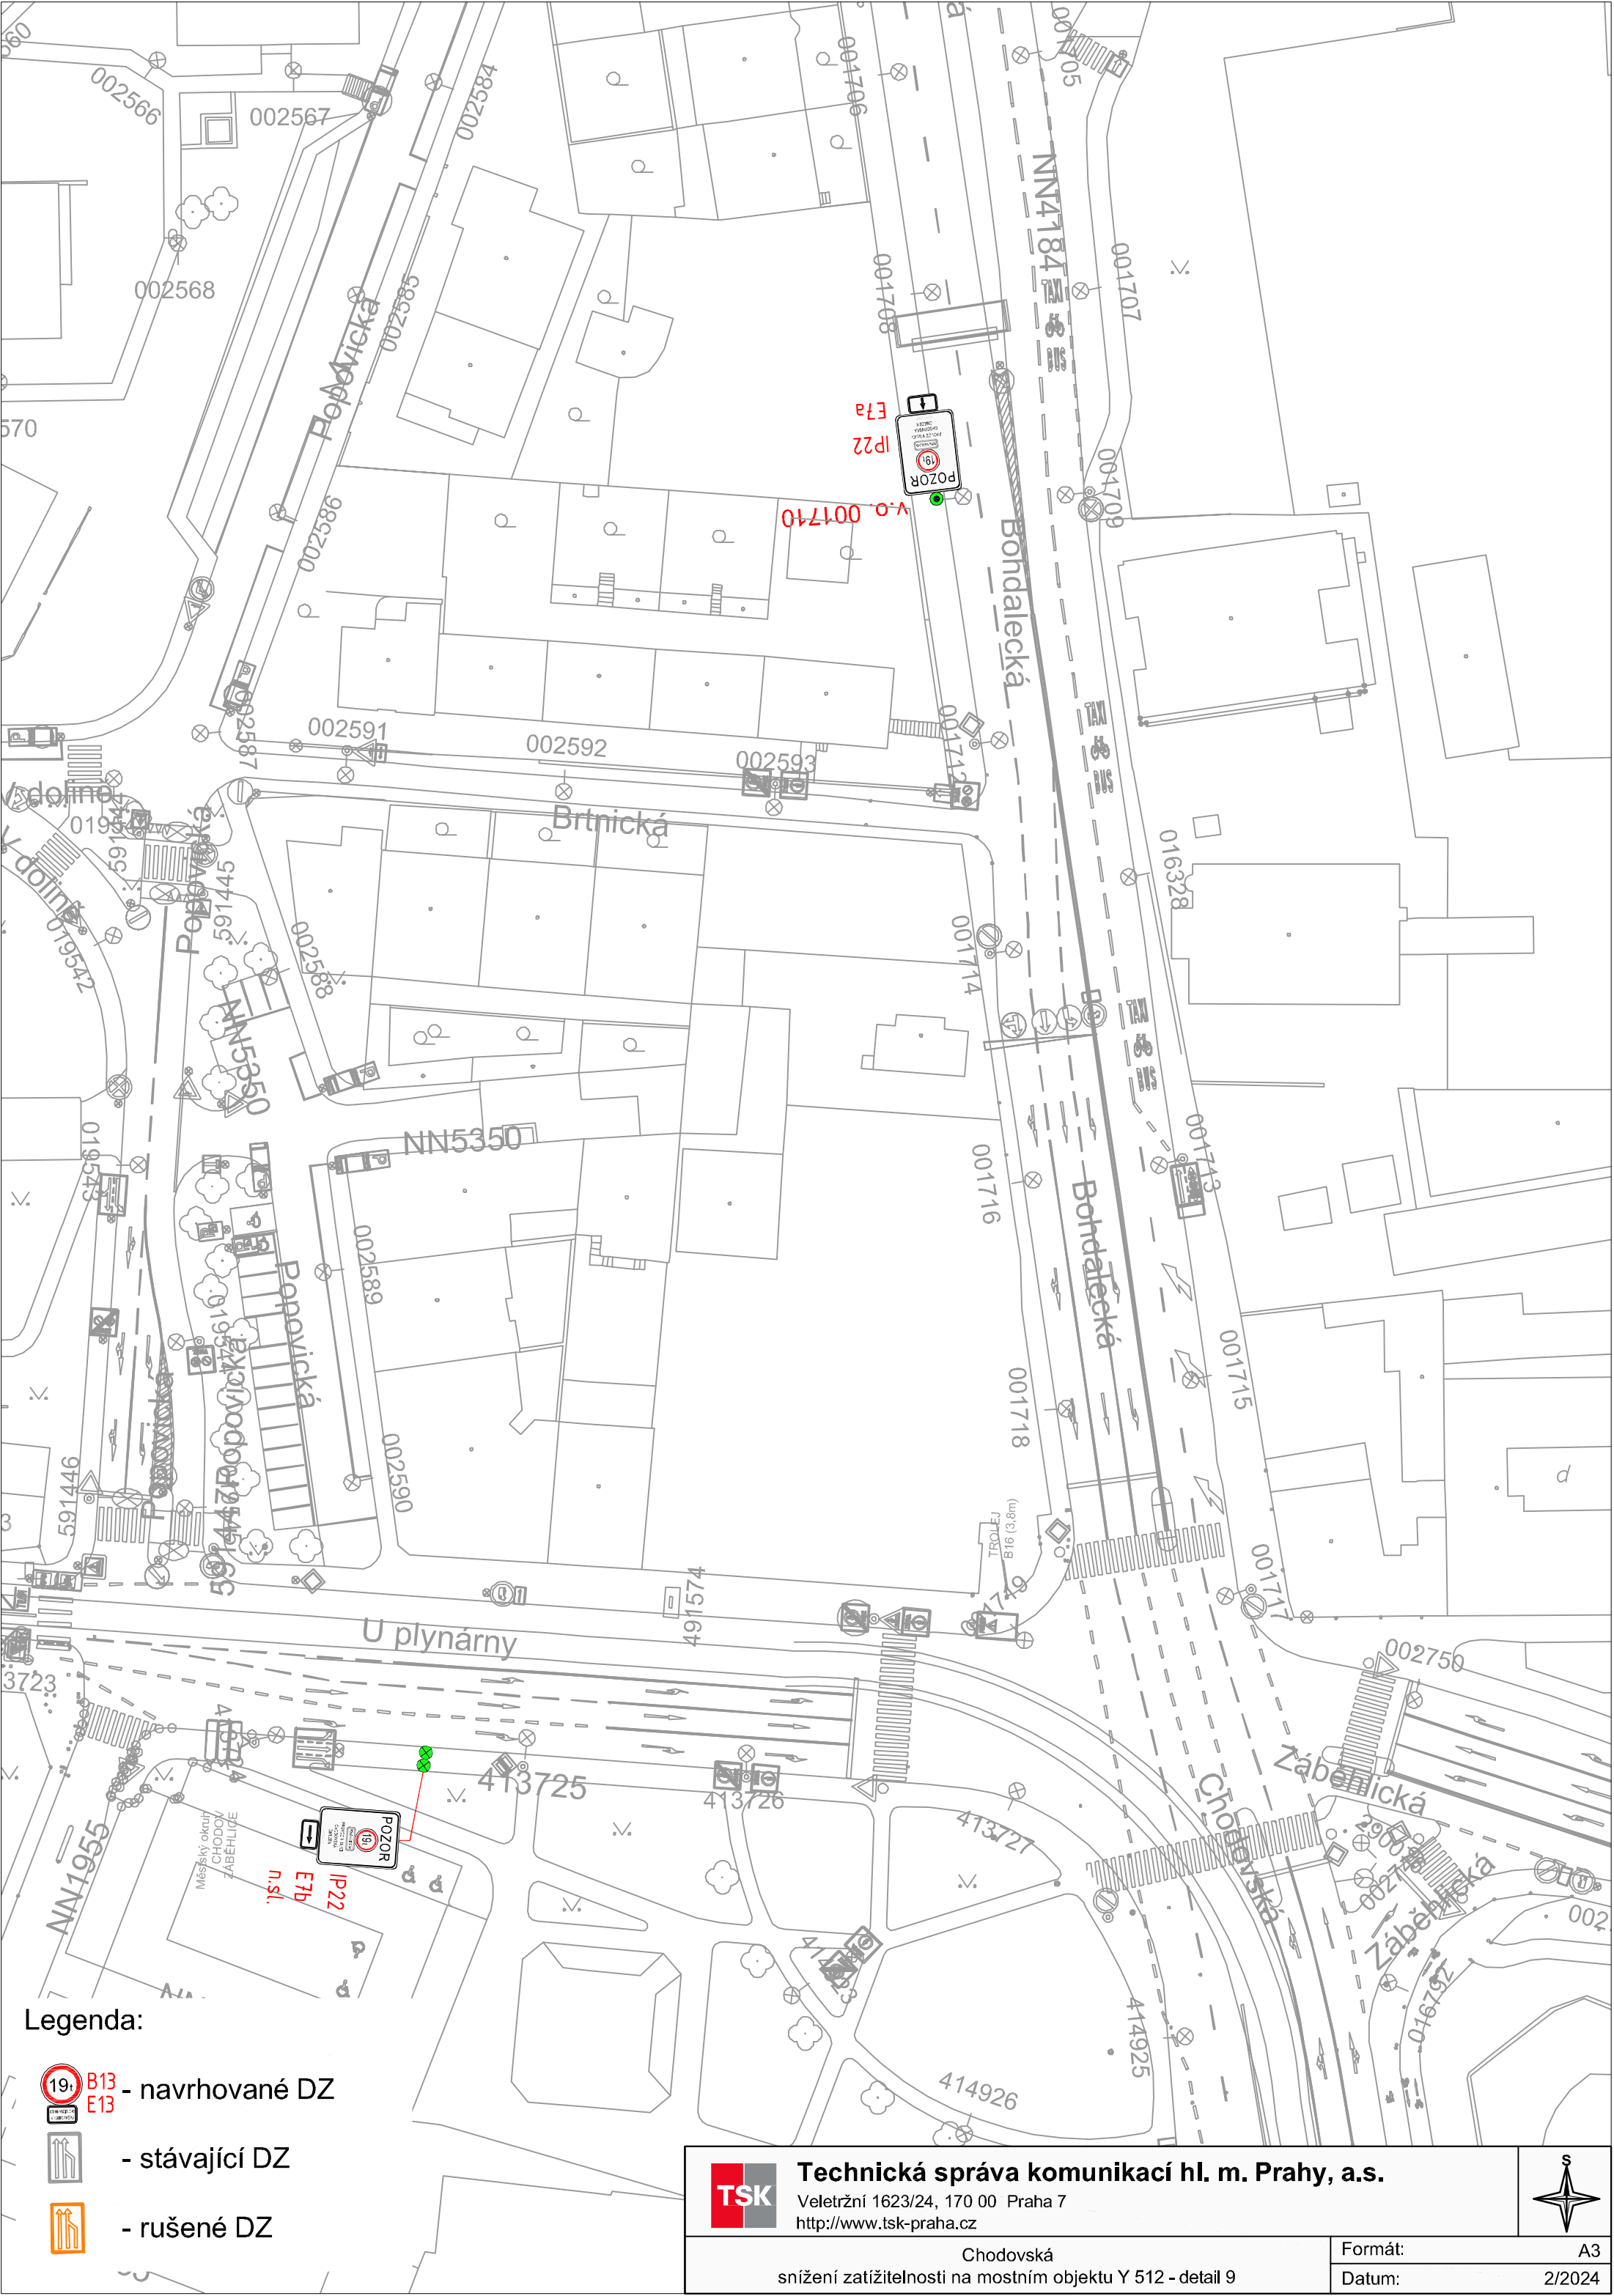

- Legenda:
- navrhované DZ
 - stávající DZ
 - rušené DZ