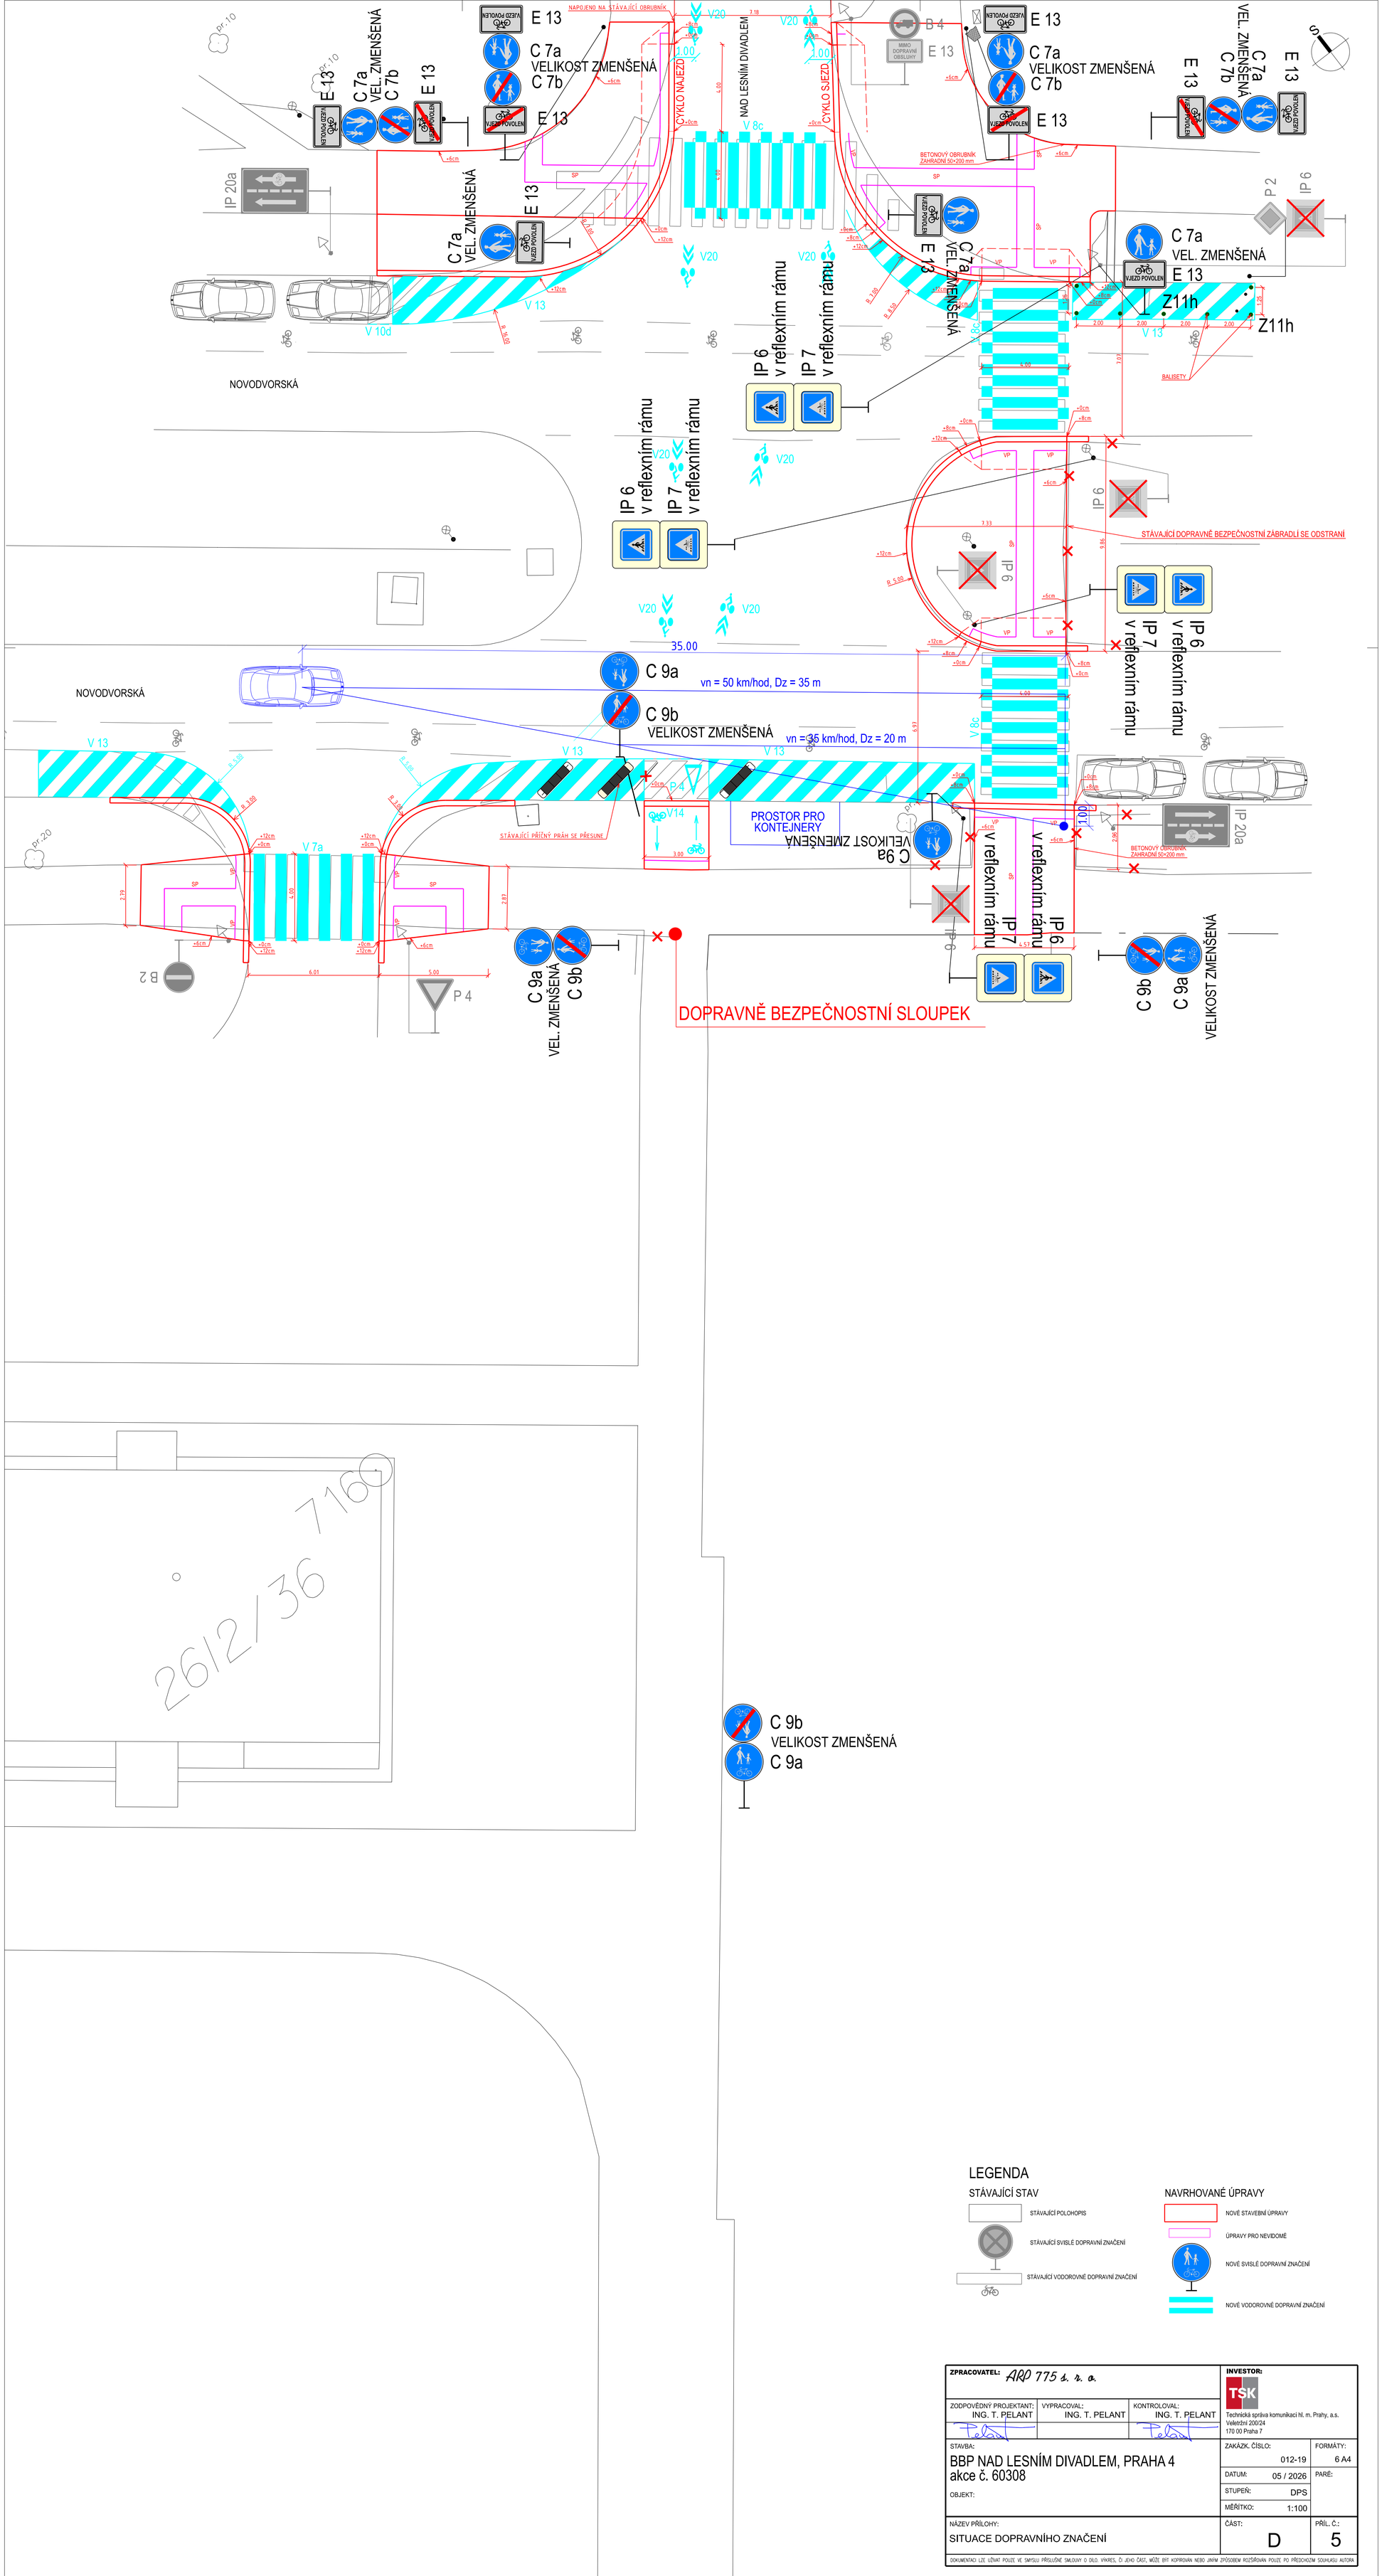

LEGENDA

STÁVAJÍCÍ STAV

- STÁVAJÍCÍ POLOHOPIS
- STÁVAJÍCÍ SVISLÉ DOPRAVNÍ ZNAČENÍ
- STÁVAJÍCÍ VODOROVNÉ DOPRAVNÍ ZNAČENÍ

NAVRHOVANÉ ÚPRAVY

- NOVÉ STAVEBNÍ ÚPRAVY
- ÚPRAVY PRO NEVIDOMÉ
- NOVÉ SVISLÉ DOPRAVNÍ ZNAČENÍ
- NOVÉ VODOROVNÉ DOPRAVNÍ ZNAČENÍ

ZPRACOVATEL: ARP 775 s. r. o.			INVESTOR: TSK Technická správa komunikací hl. m. Prahy, a.s. Veletržní 200/24 170 00 Praha 7
ZODPOVĚDNÝ PROJEKTANT: ING. T. PELANT	VYPRACOVAL: ING. T. PELANT	KONTROLOVAL: ING. T. PELANT	
STAVBA: BBP NAD LESNÍM DIVADLEM, PRAHA 4 akce č. 60308			ZAKÁZK. ČÍSLO: 012-19 / FORMÁTY: 6 A4
OBJEKT:			DATUM: 05 / 2026 / PARÉ:
			STUPEŇ: DPS
			MĚŘÍTKO: 1:100
NÁZEV PŘÍLOHY: SITUACE DOPRAVNÍHO ZNAČENÍ			ČÁST: D / PŘÍL. Č.: 5

DOKUMENTACI LZE UŽÍVAT POUZE VE SMYSLU PŘÍSLUŠNÉ SMLOUVY O DÍLO. VÝKRES, ČI JEHO ČÁST, MŮŽE BÝT KOPÍROVÁN NEBO JINÝM ZPŮSOBEM ROZŠIŘOVÁN POUZE PO PŘEDCHOZÍM SOUHLASU AUTORA