


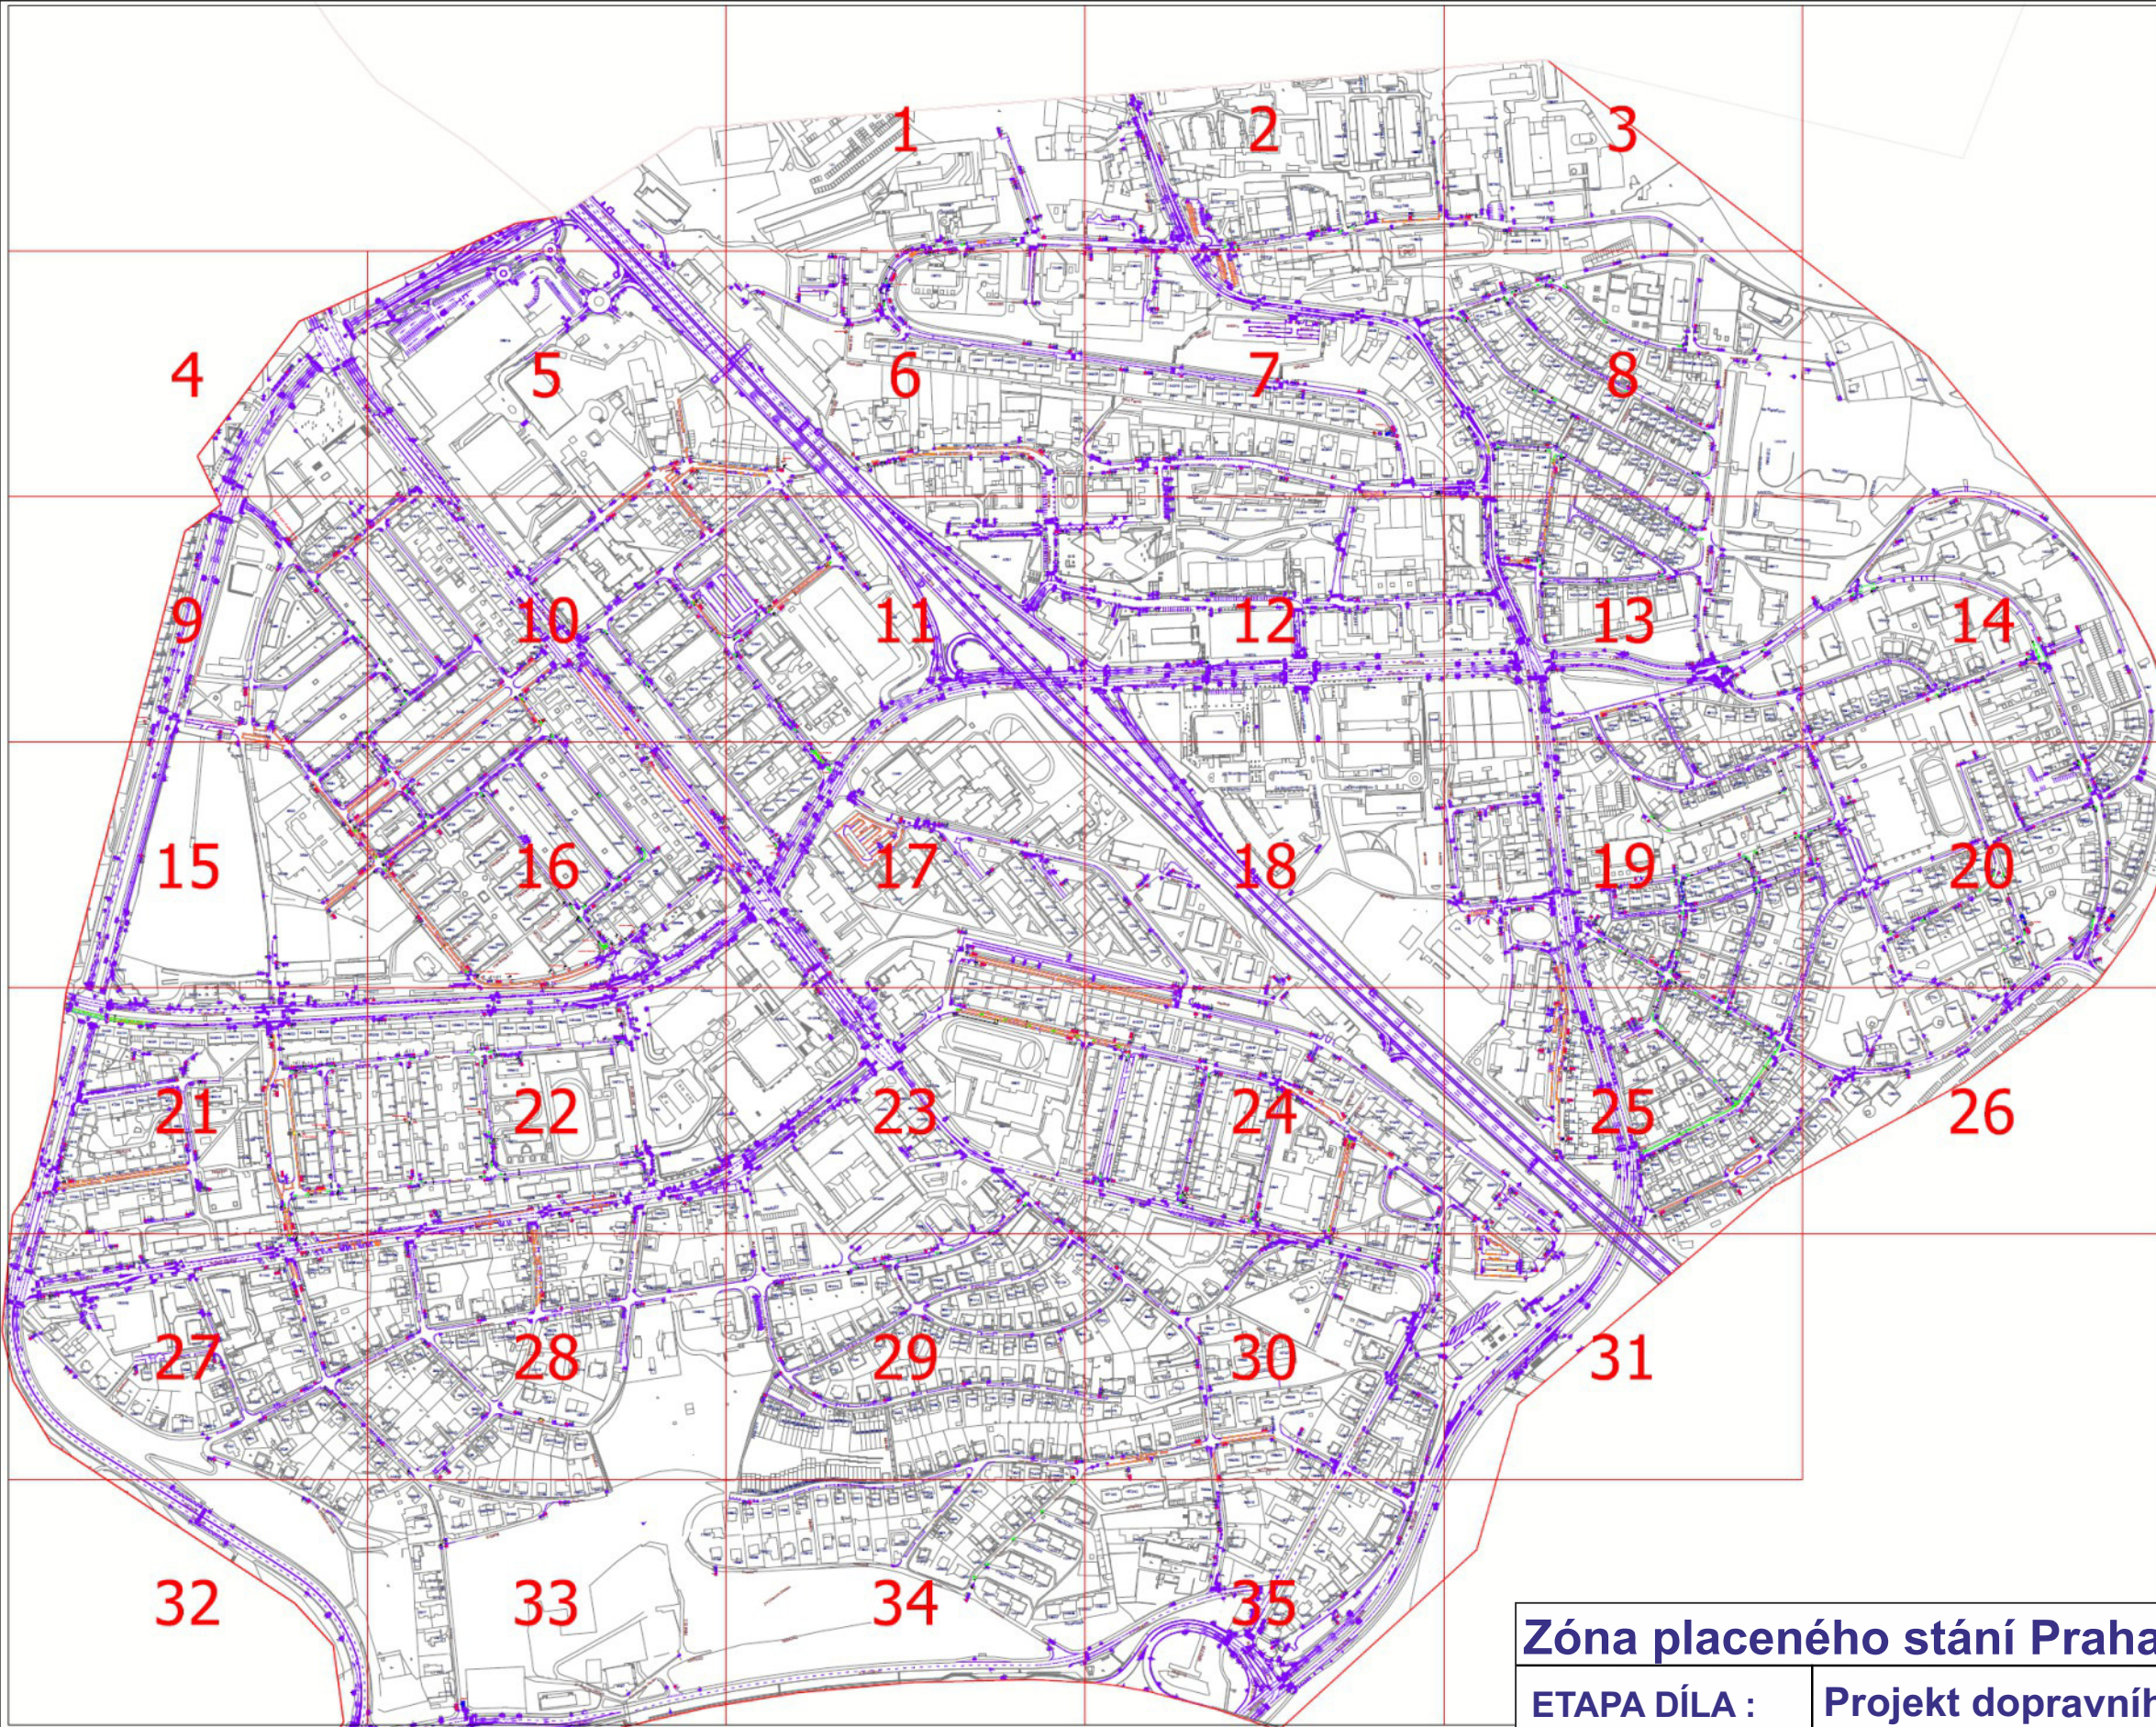


Hranice řešeného území


-  Navržený samostatný sloupek
-  Stávající samostatný sloupek
-  Rušený samostatný sloupek
-  Navržený úchyt na sloupu VO
-  Stávající úchyt na sloupu VO
-  Rušený úchyt na sloupu VO
-  Stávající dopravní značení zachované
-  Stávající dopravní značení - rušené
-  Navržené svislé dopravní značení (SDZ)
-  Stávající dopravní značení přesunutě
-  Navržené vodorovné dopravní značení - bílá barva
-  Stávající vodorovné dopravní značení - rušené či neobnovované
-  Navržené vodorovné dopravní značení - žlutá barva
-  Stávající vodorovné dopravní značení - zachované
-  Navržené vodorovné dopravní značení - modrá barva

-  Vjezdy na místa ležící mimo PK
-  Pěší vstupy na místa ležící mimo PK
-  Vytýčení hranic pozemků a ploch odlišných od katastru nemovitostí nebo technické mapy

Zóna placeného stání Praha 4 - změna organizace

ETAPA DÍLA :	Projekt dopravního značení pro stanovení místní úpravy		
VERZE :	Verze ke stanovení trvalé změny místní úpravy		
ŘEŠENÉ ÚZEMÍ :	Vymezené území městské části Praha 4 - oblast 4		
OBJEDNATEL :	Technická správa komunikací hl. m. Prahy, a.s., Veletřní 1623/24, 170 00 Praha 7		
ZHOTOVITEL :	M.O.Z. Consult s.r.o., Radimova 2342/36, 169 00 Praha 6 Společnost je zapsána v obchodním rejstříku vedeném Městským soudem v Praze, oddíl C, vložka 87299		
VEDOUCÍ PROJEKTU :	Ing. Petr Horský	KRESLIL :	Ing. Petr Horský
MĚŘÍTKO :	1 : 500	DATUM :	21-08-2026

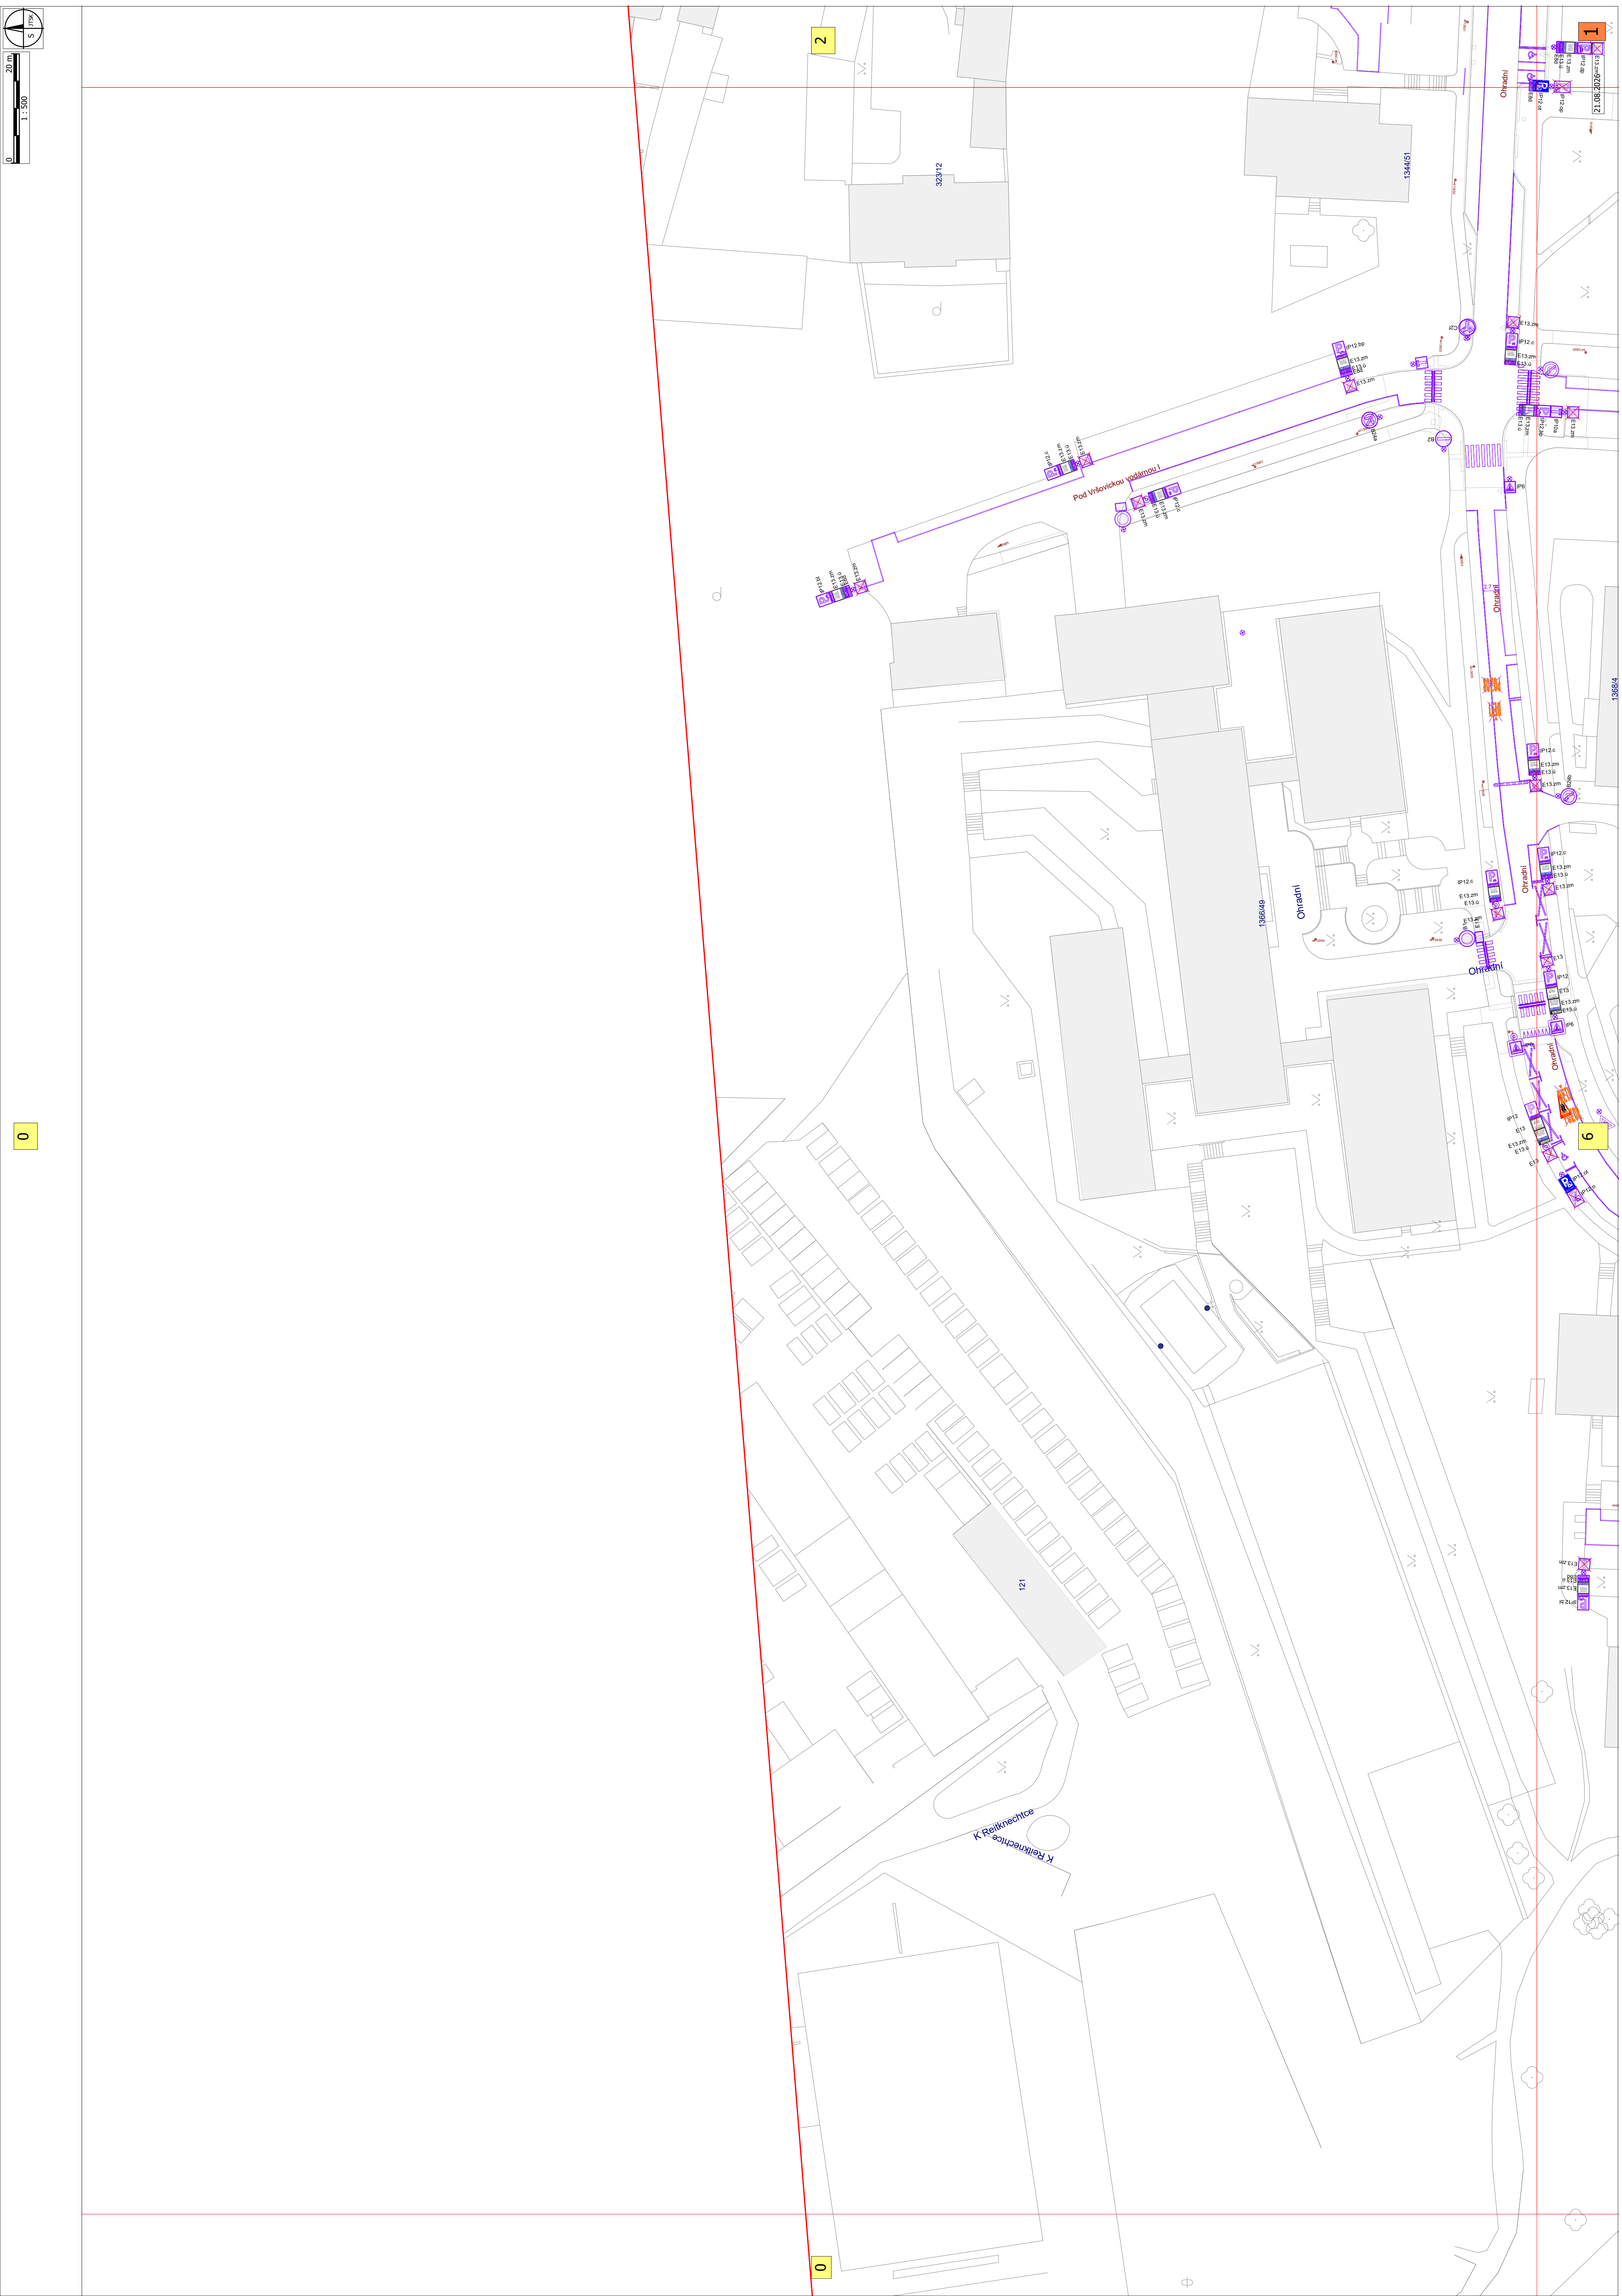

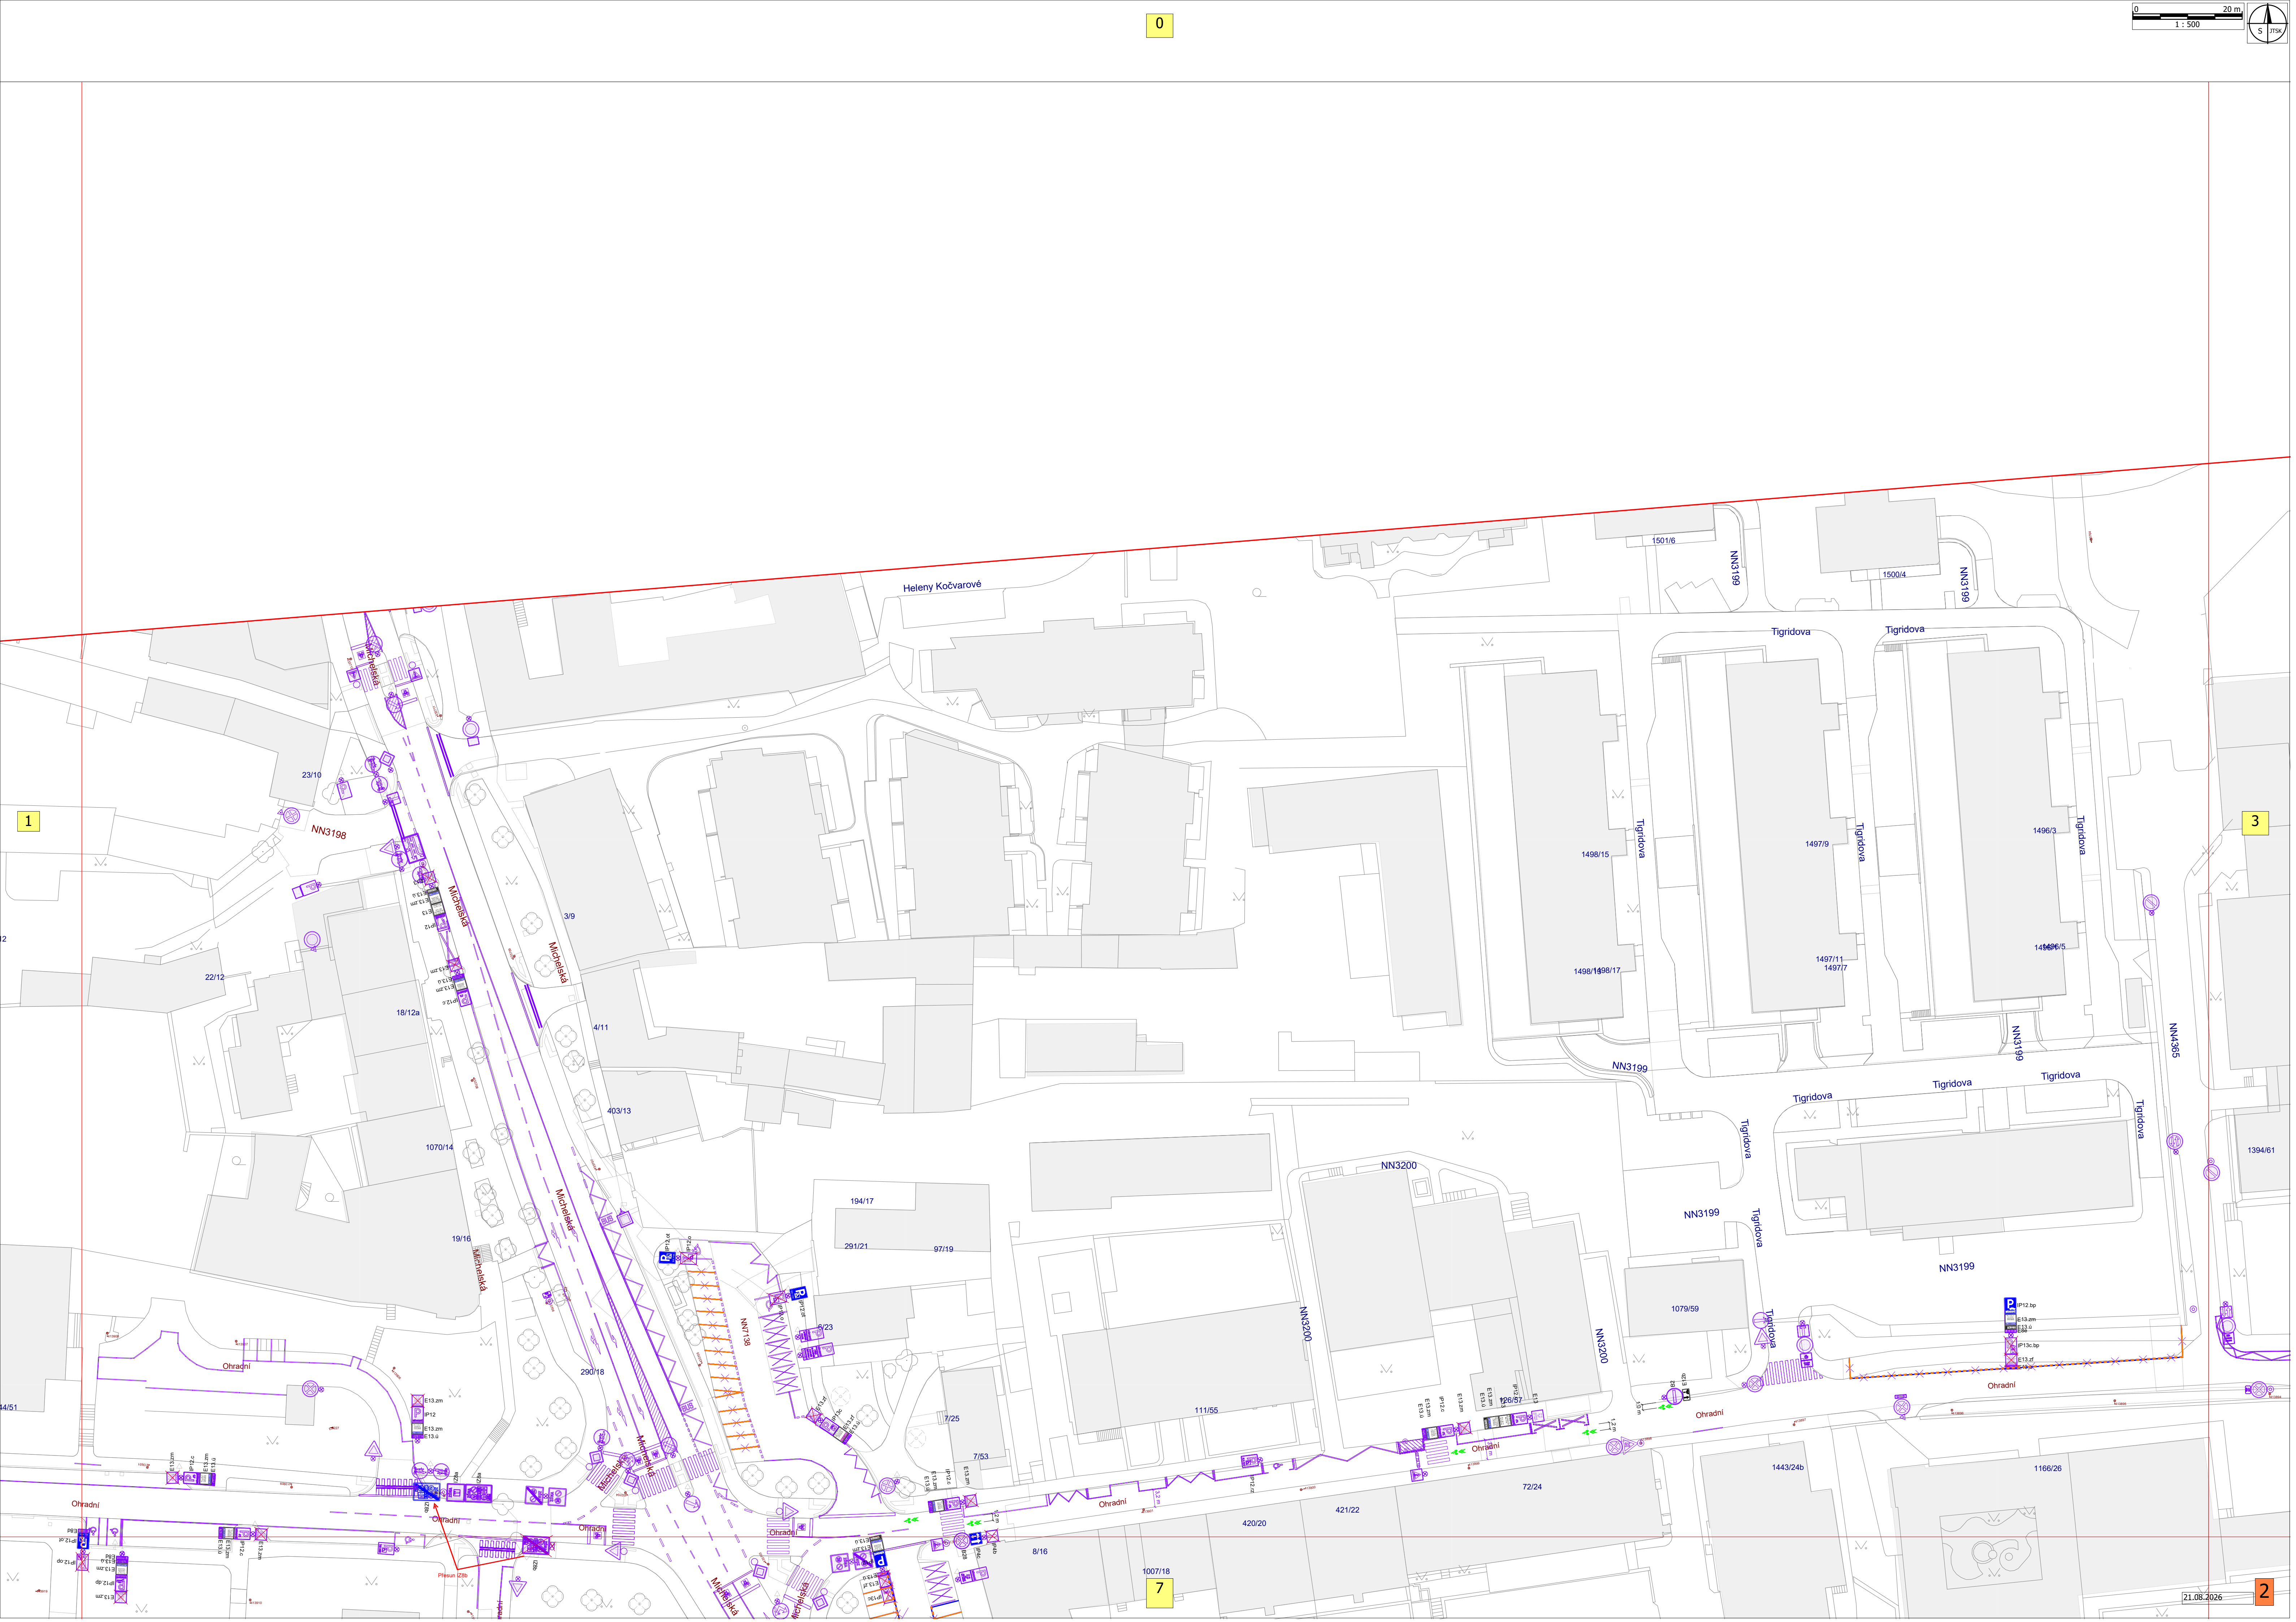


0


0

2


3



8

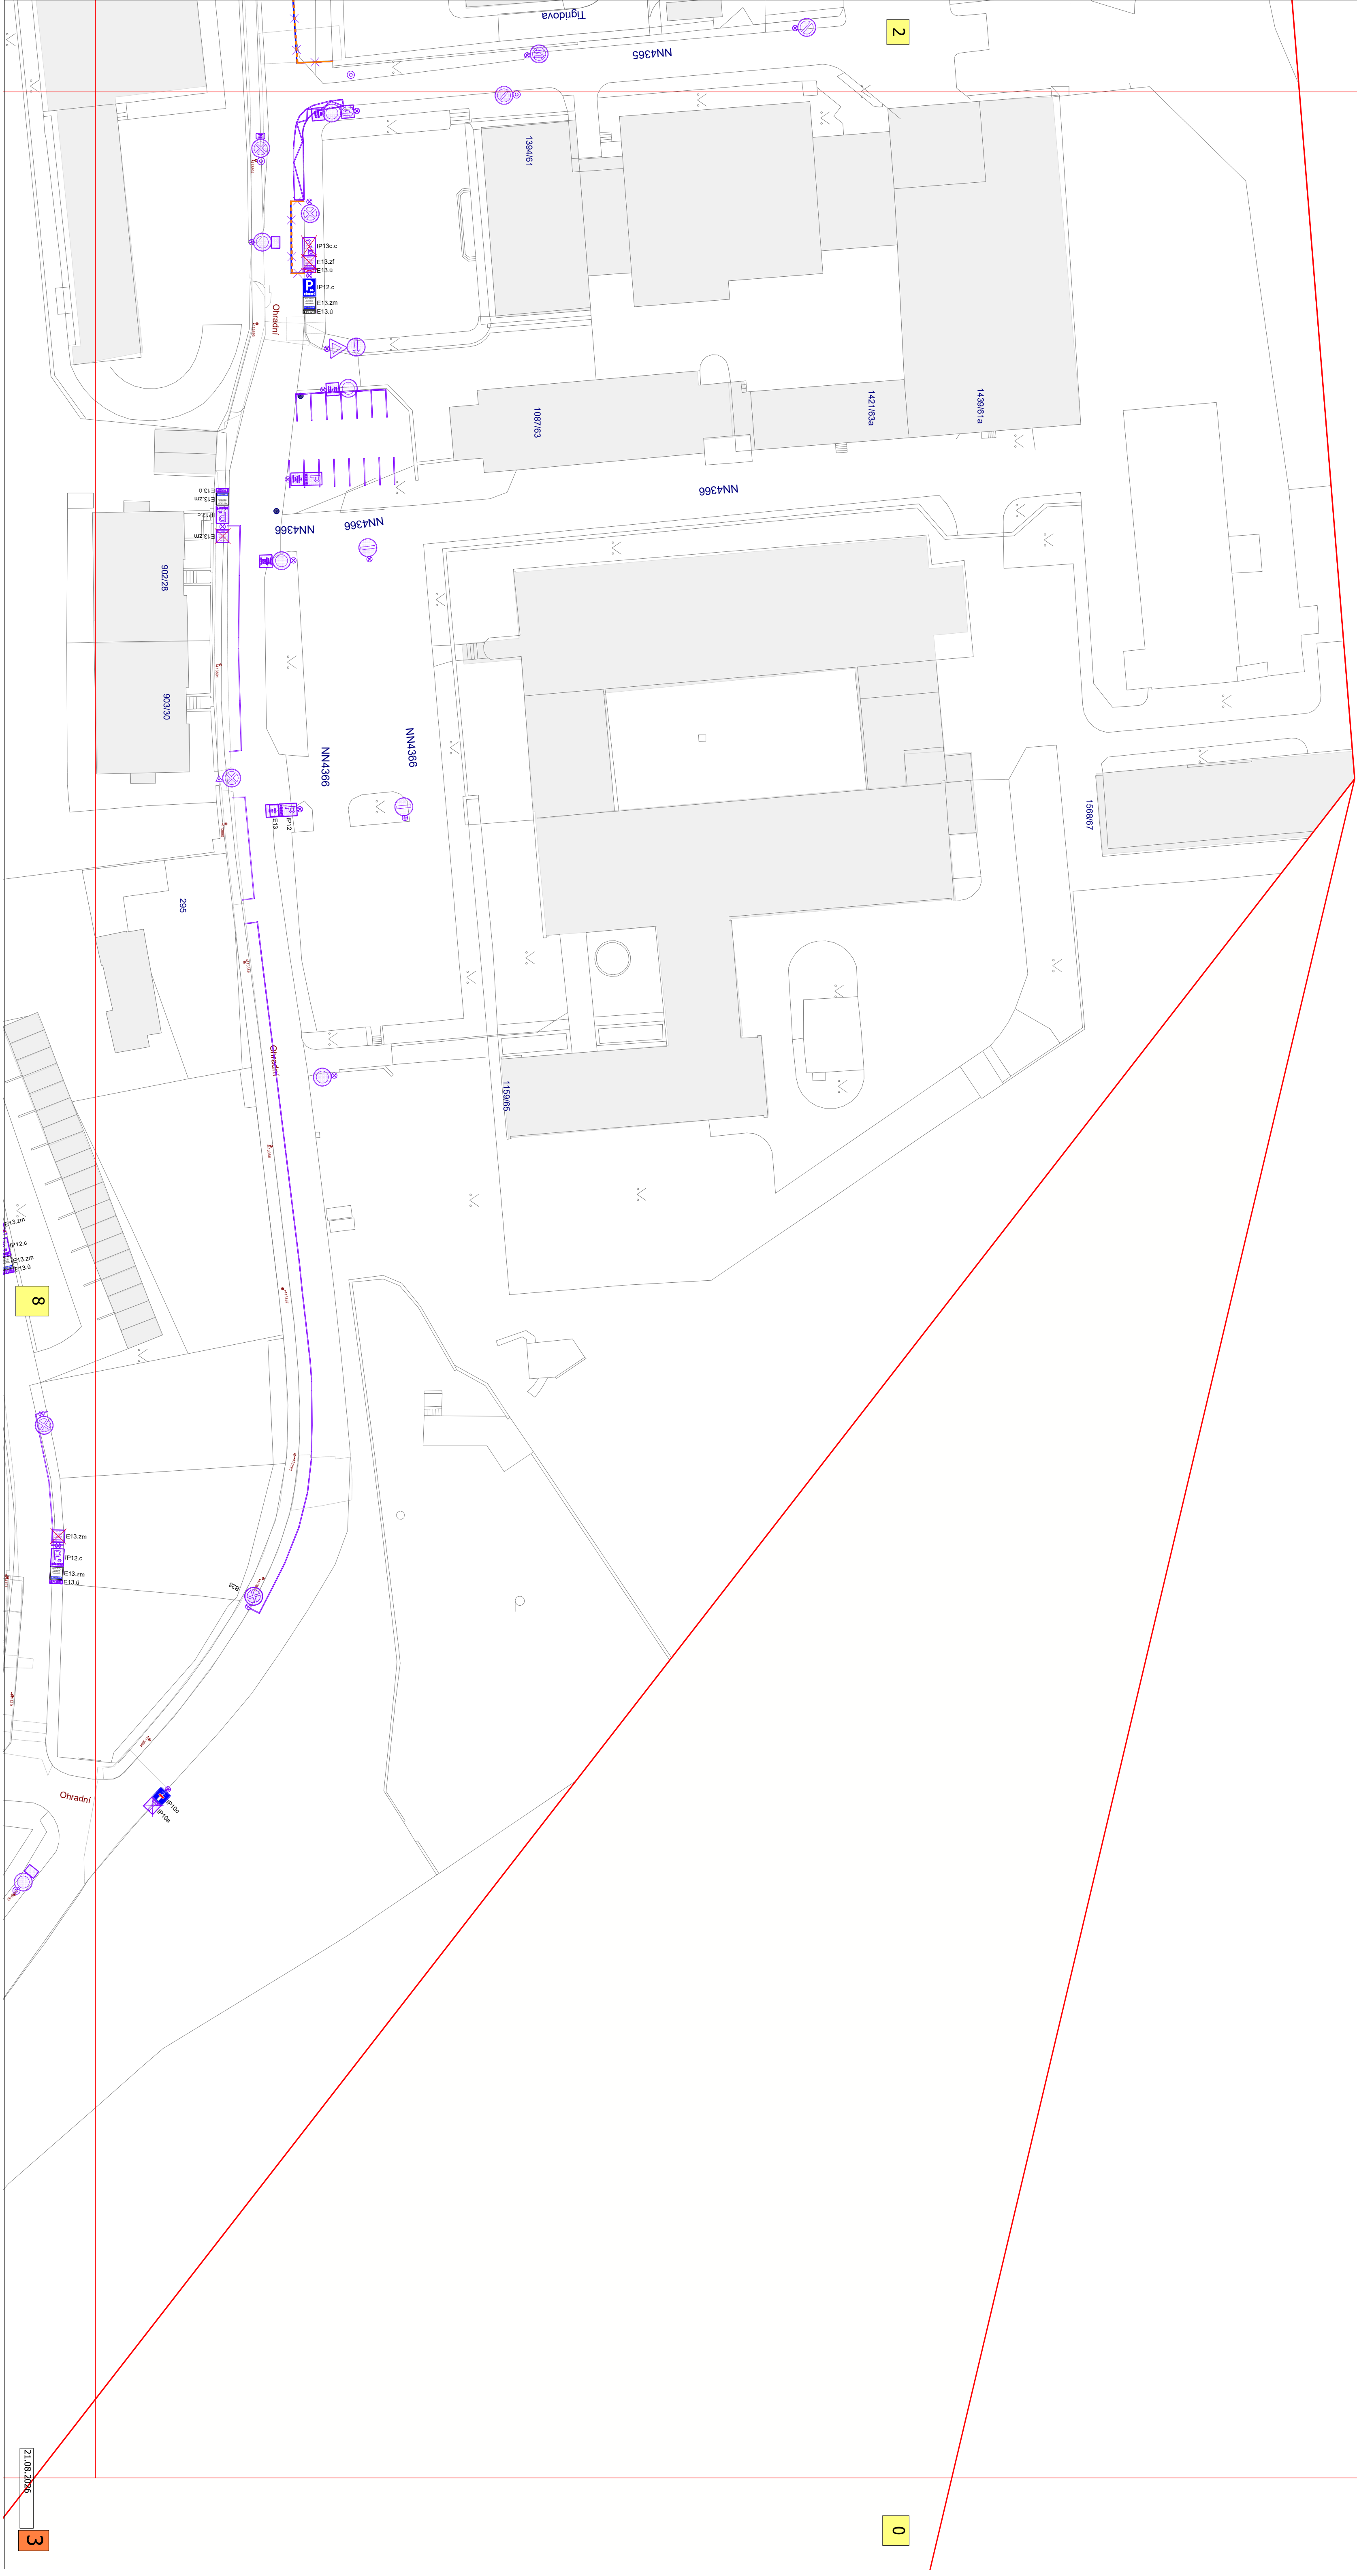

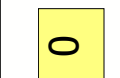



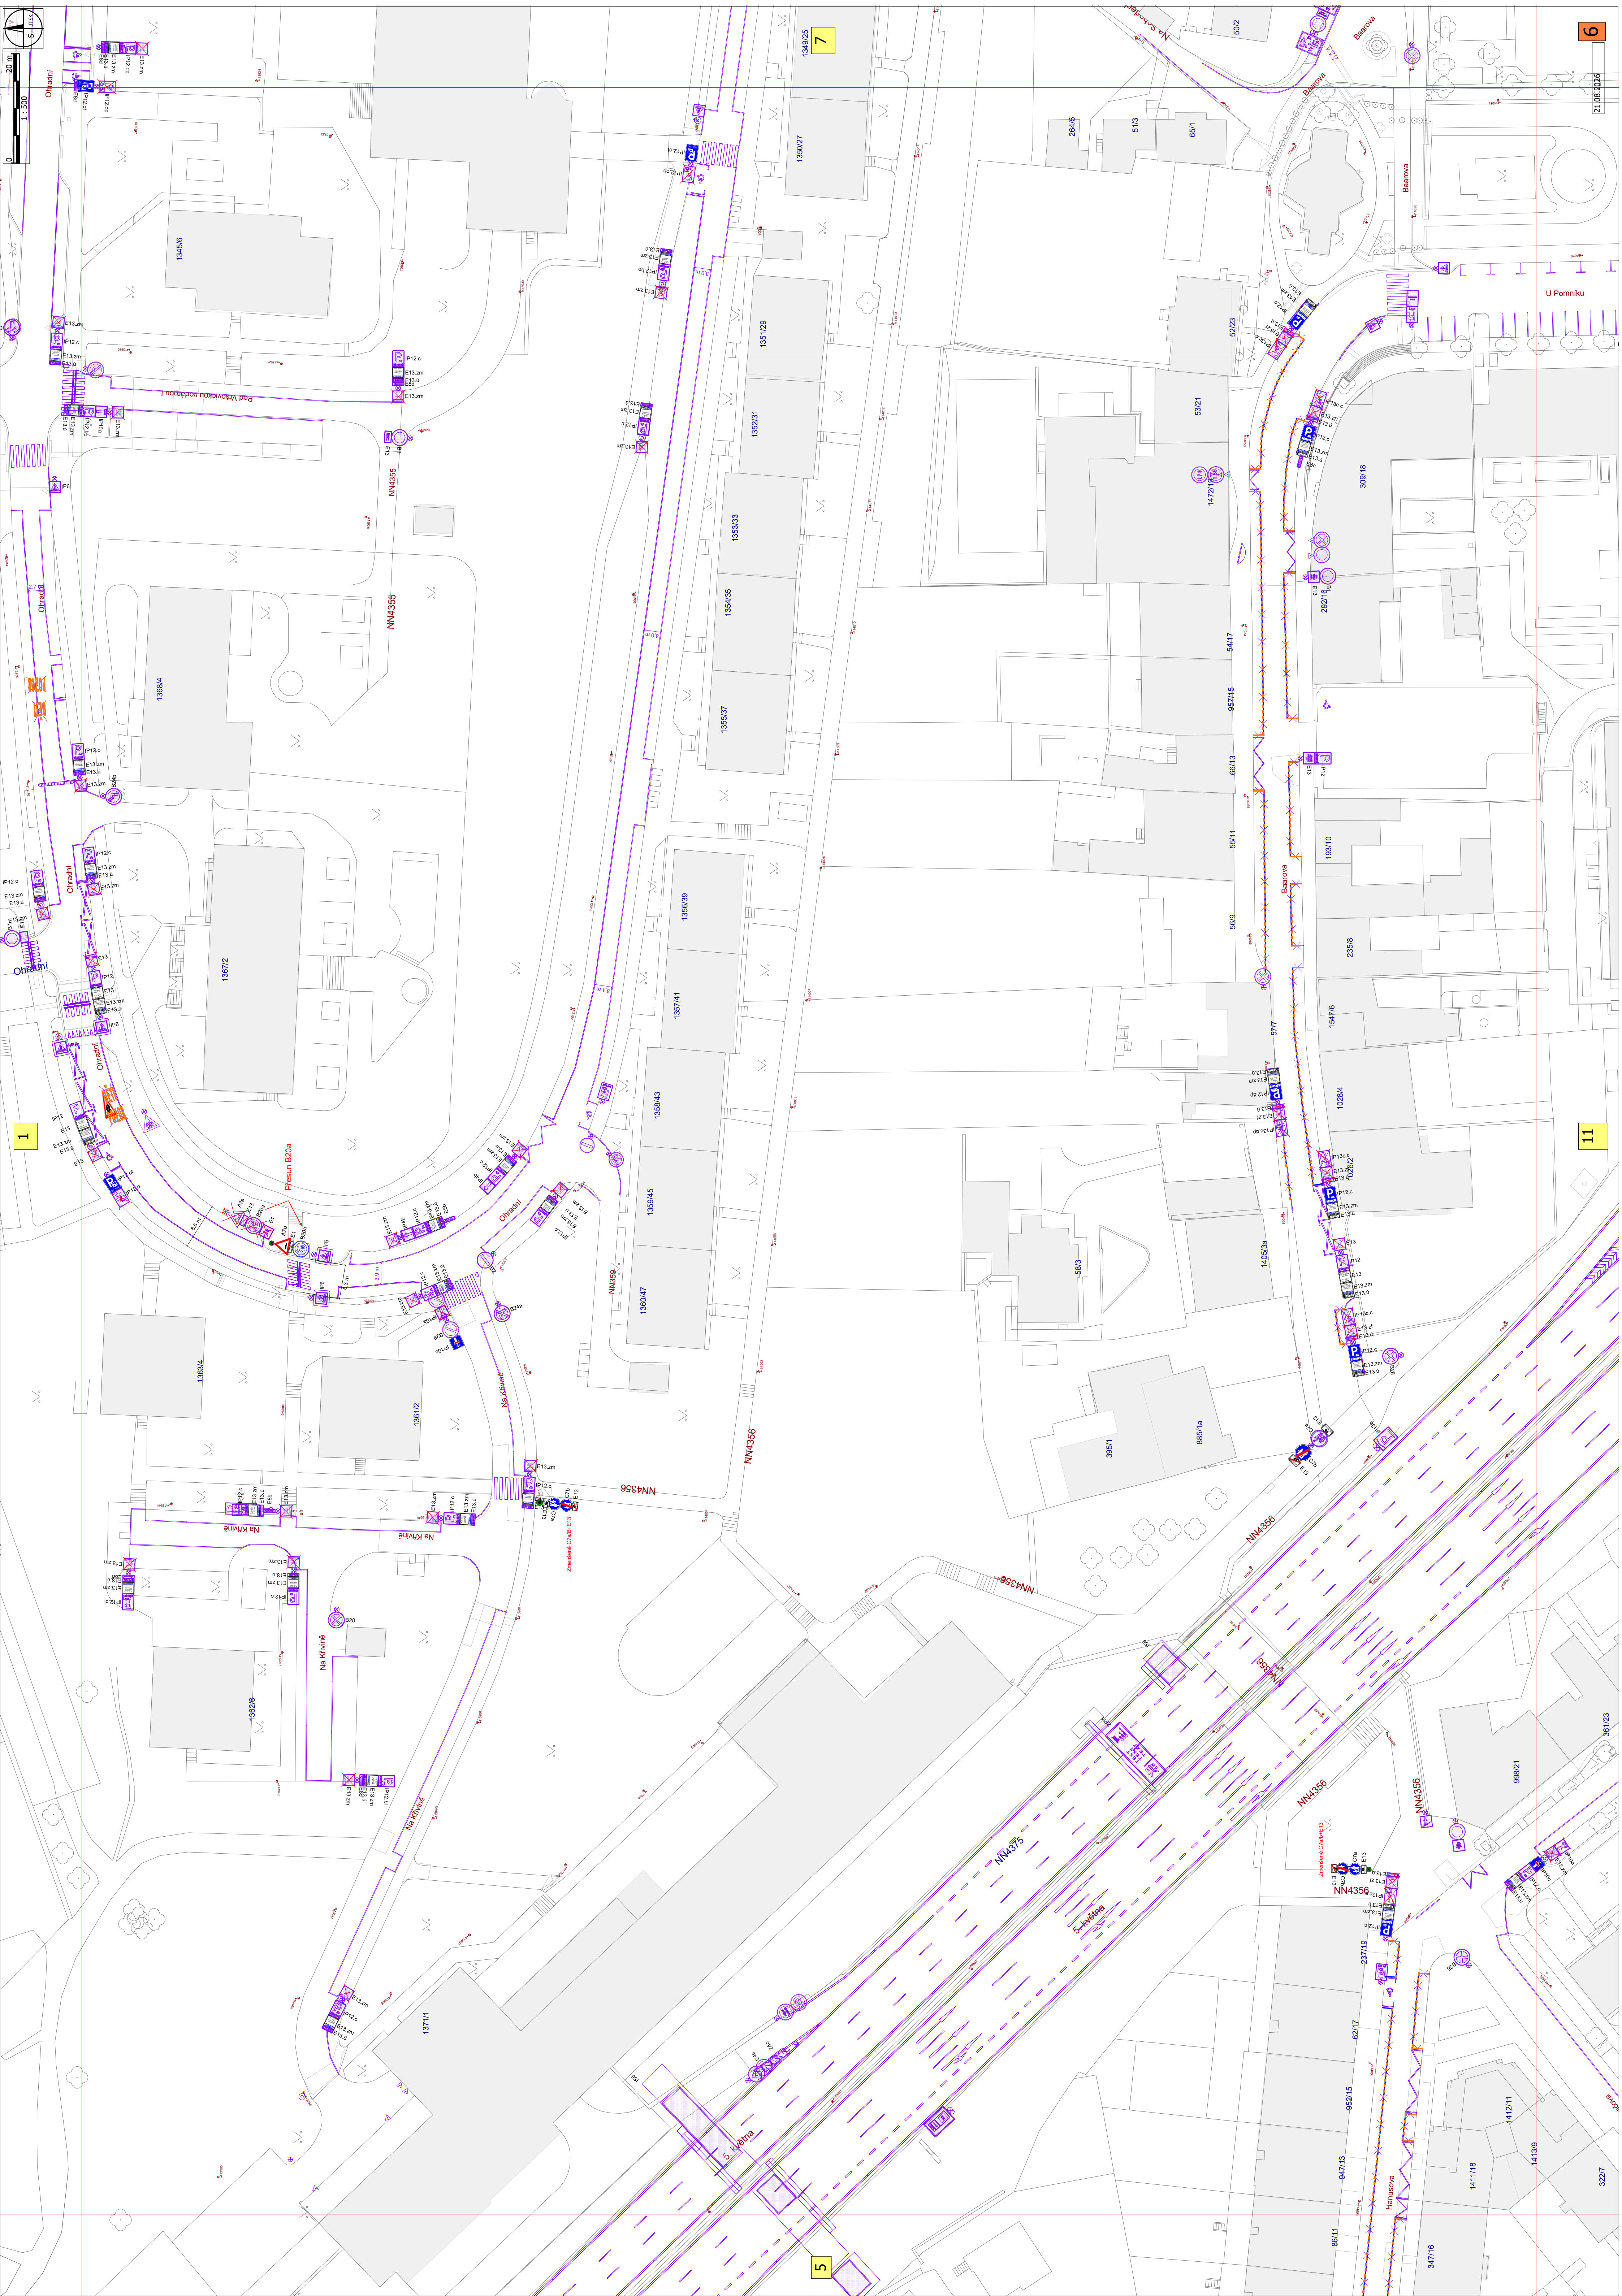

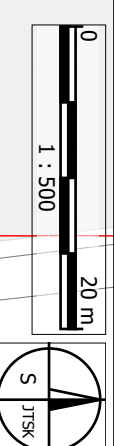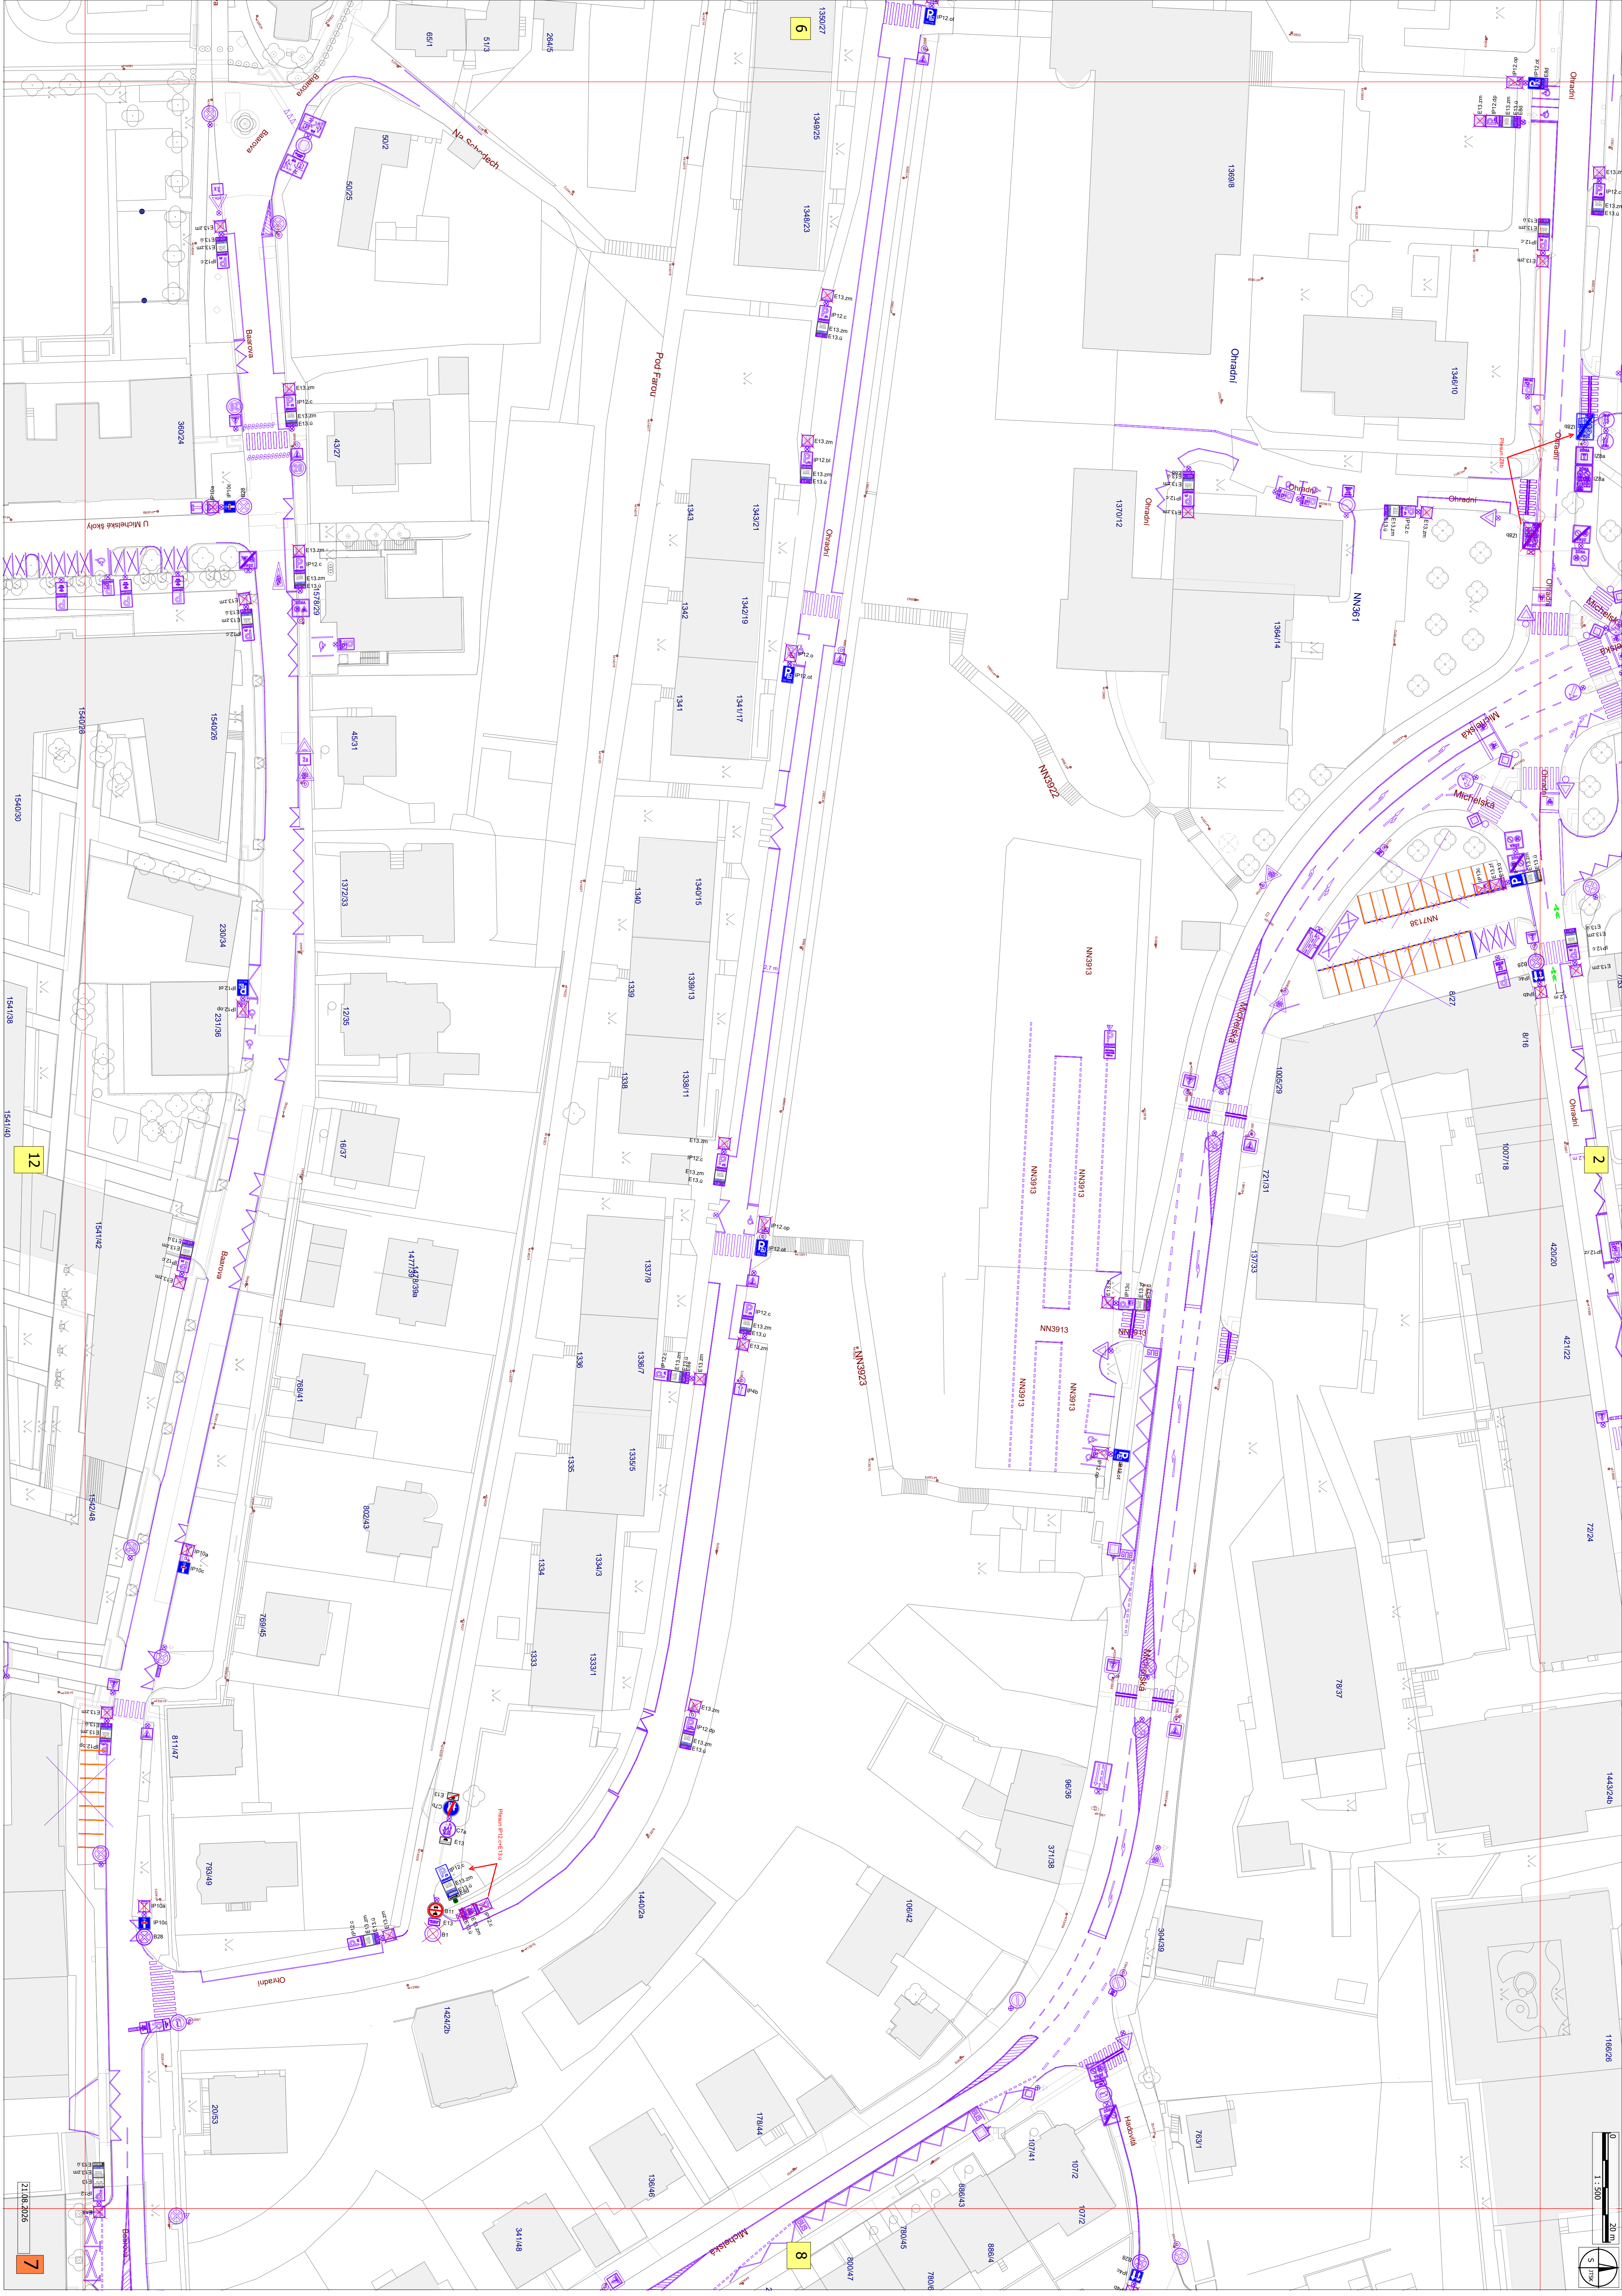

21.08.2025


7


12


6


2


8

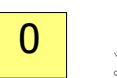



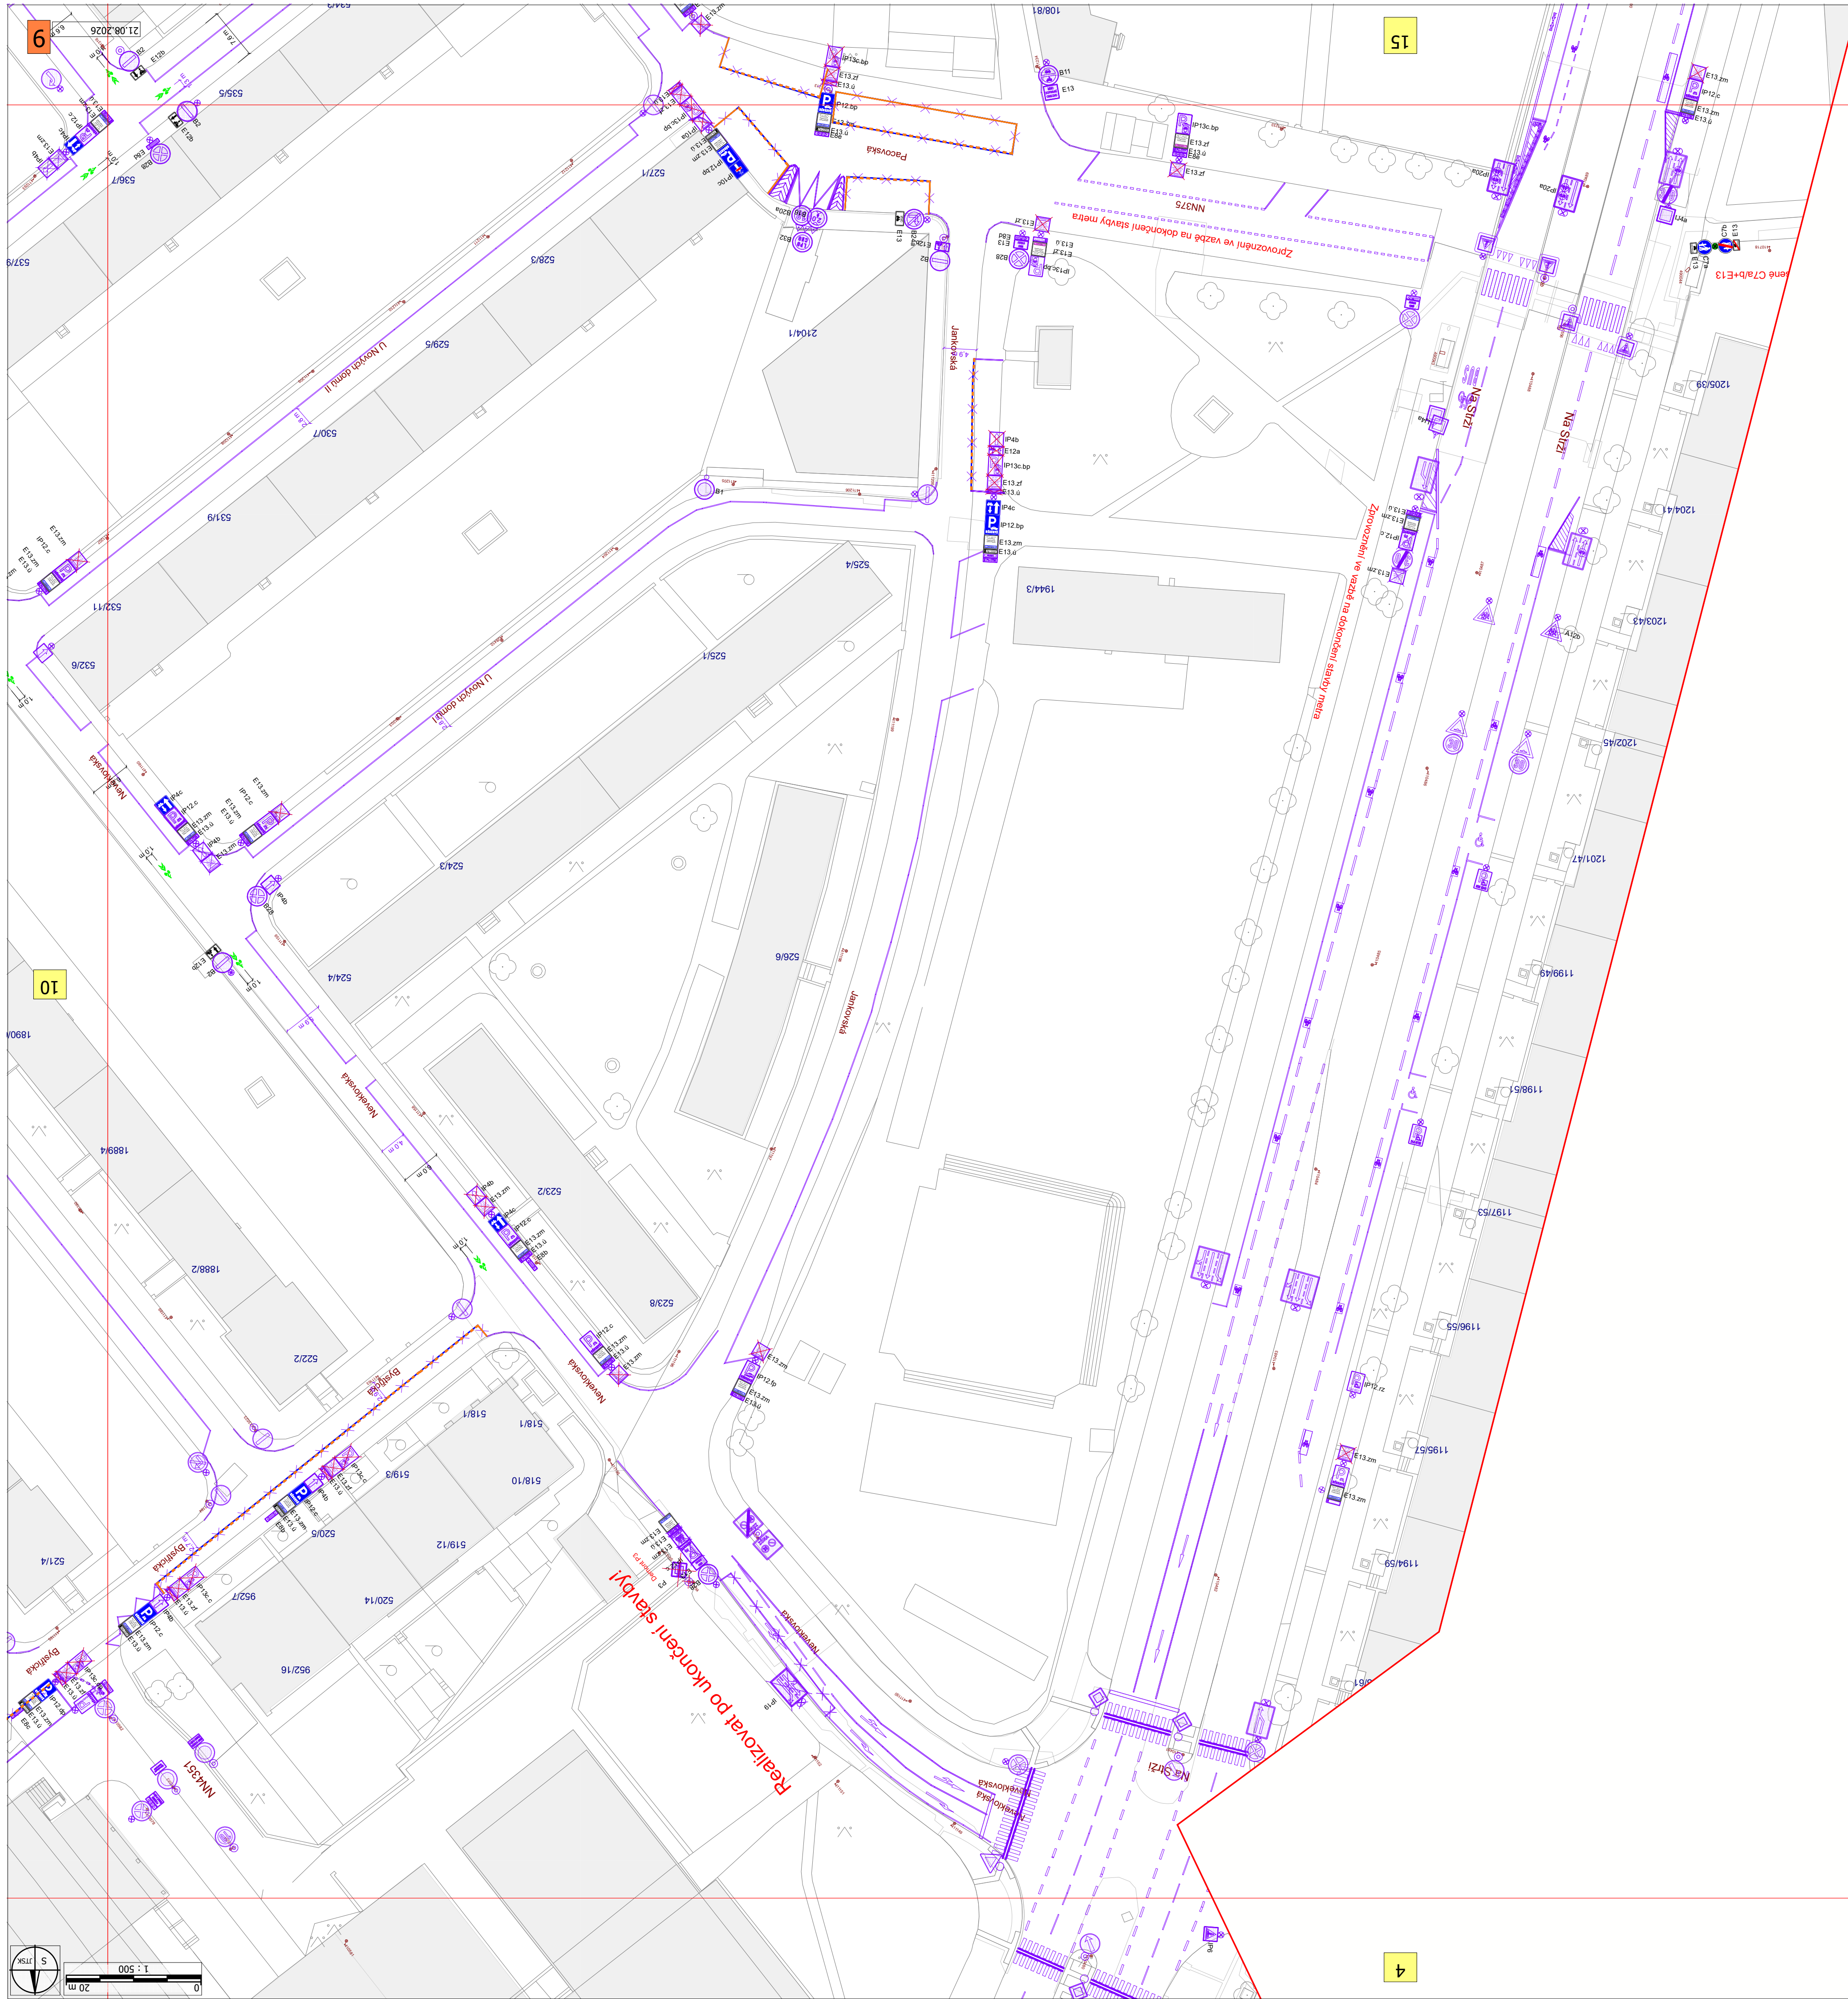


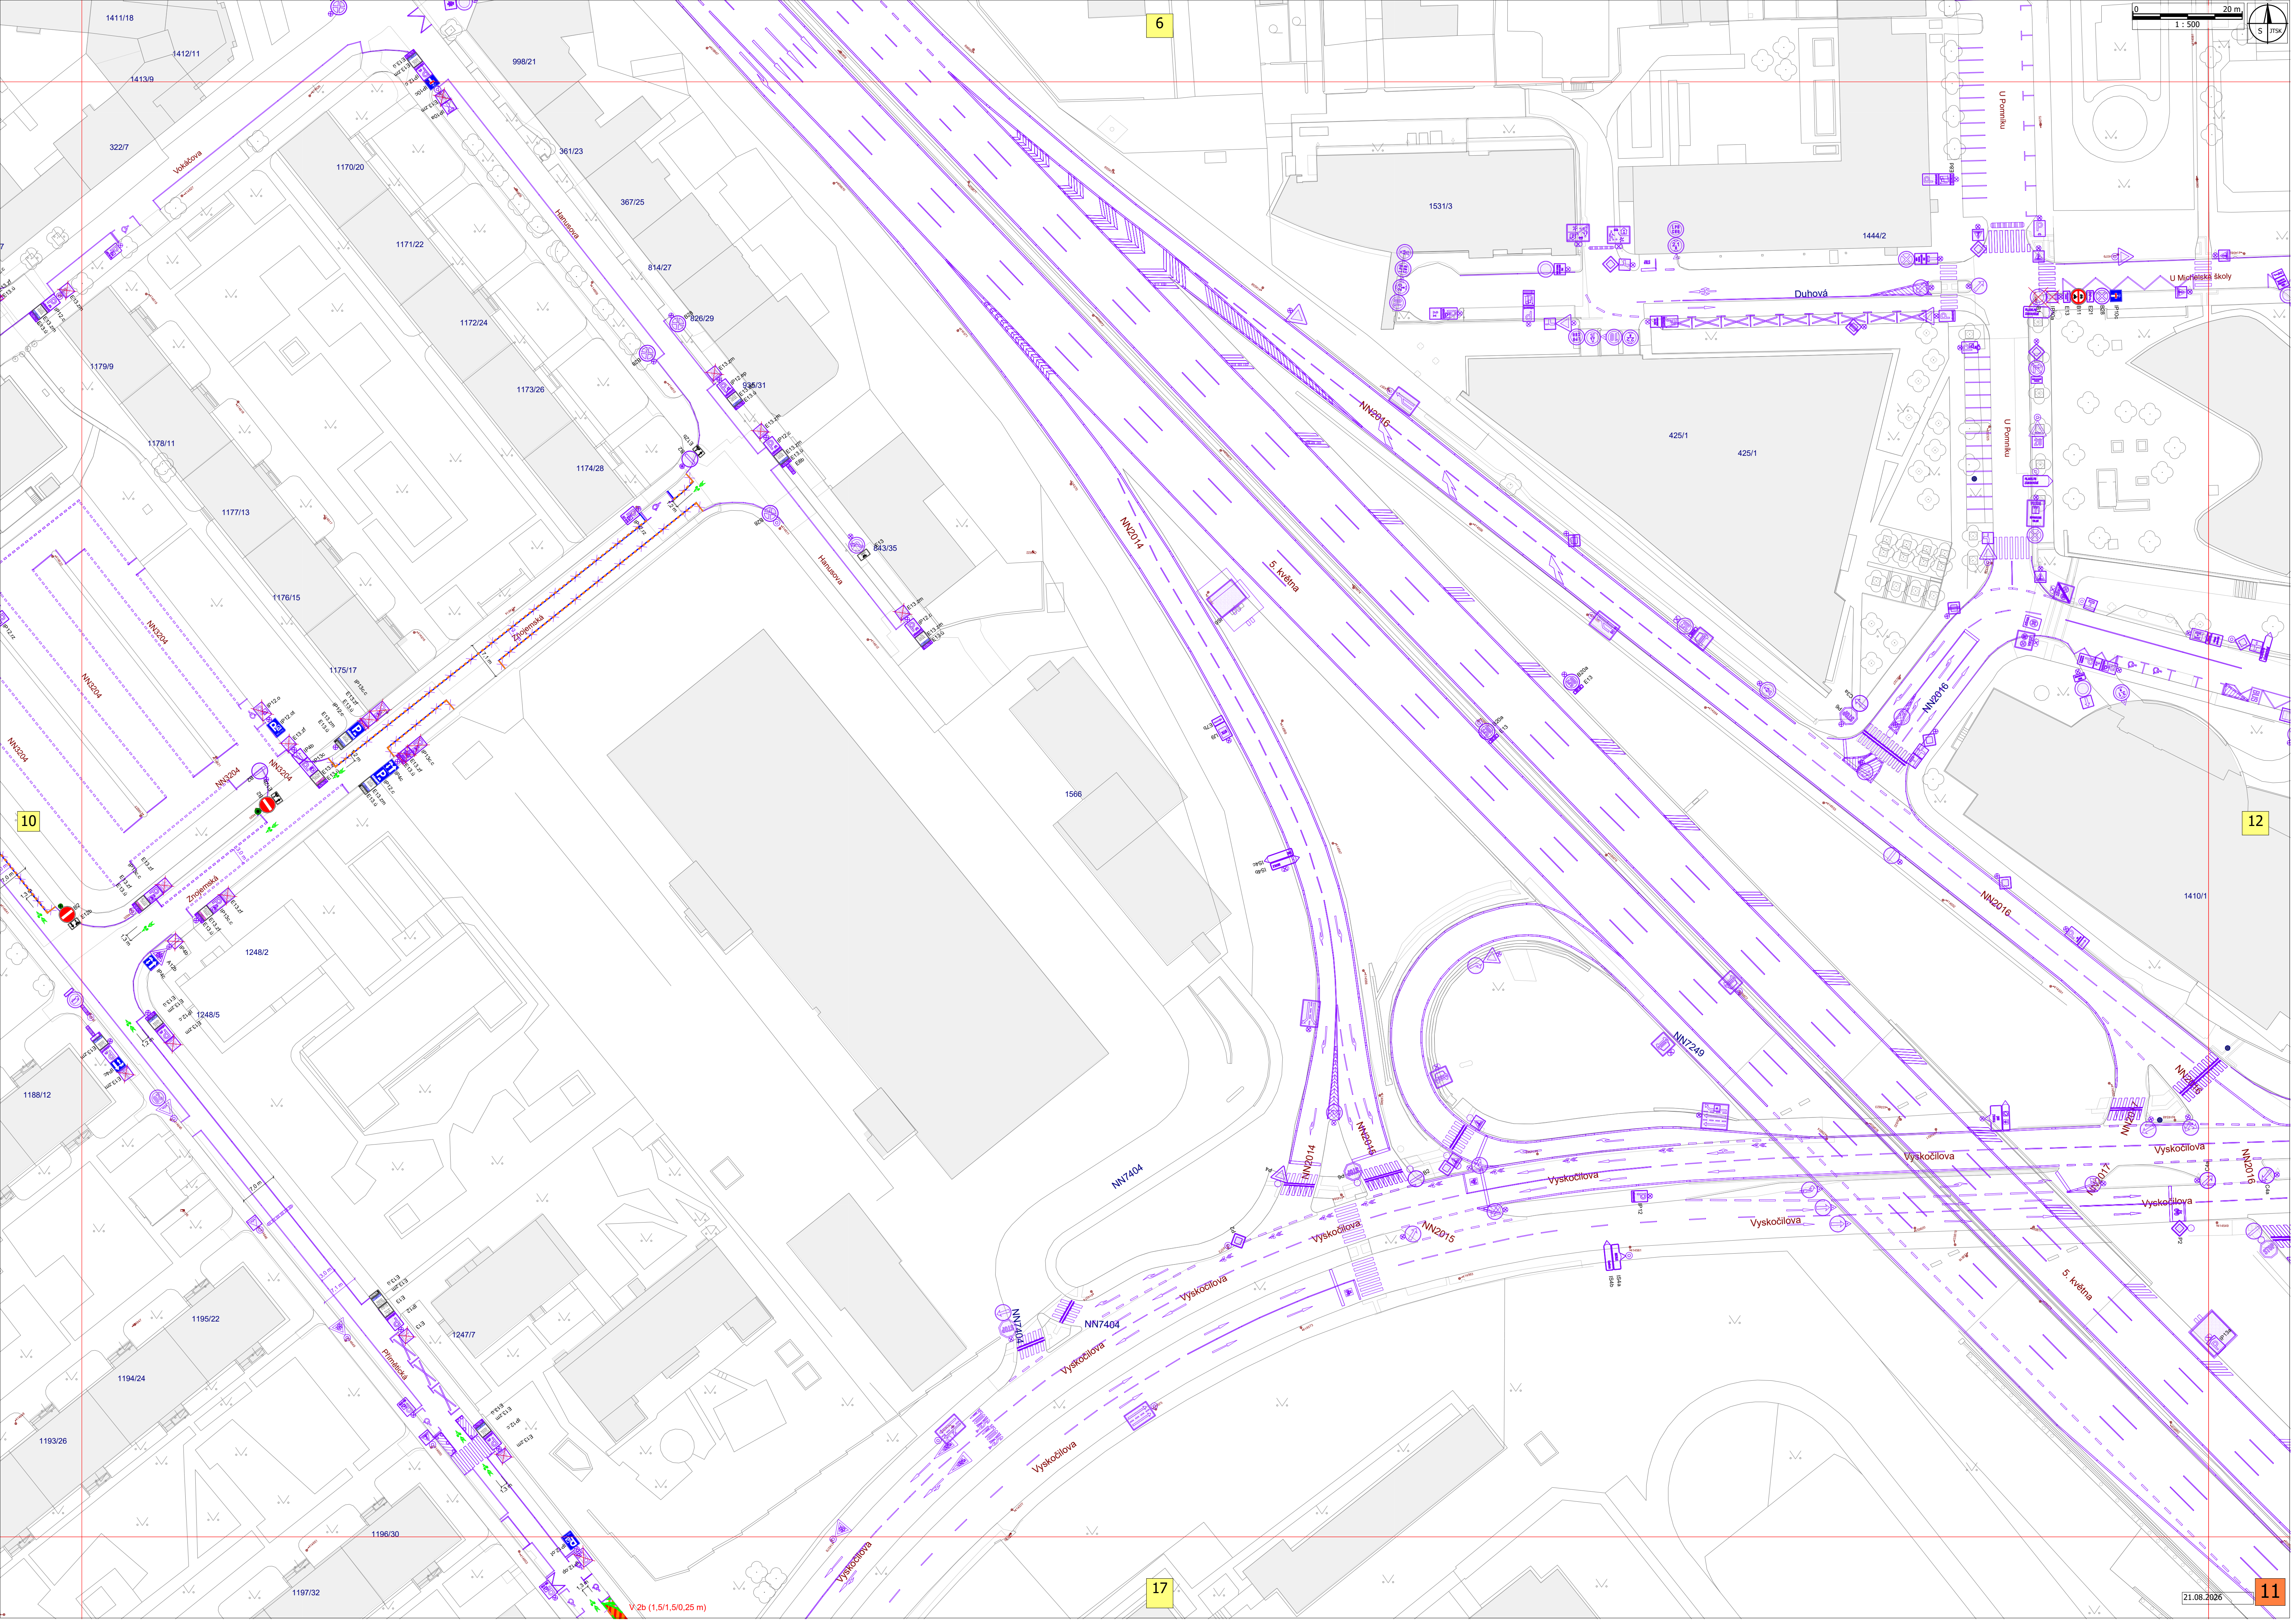


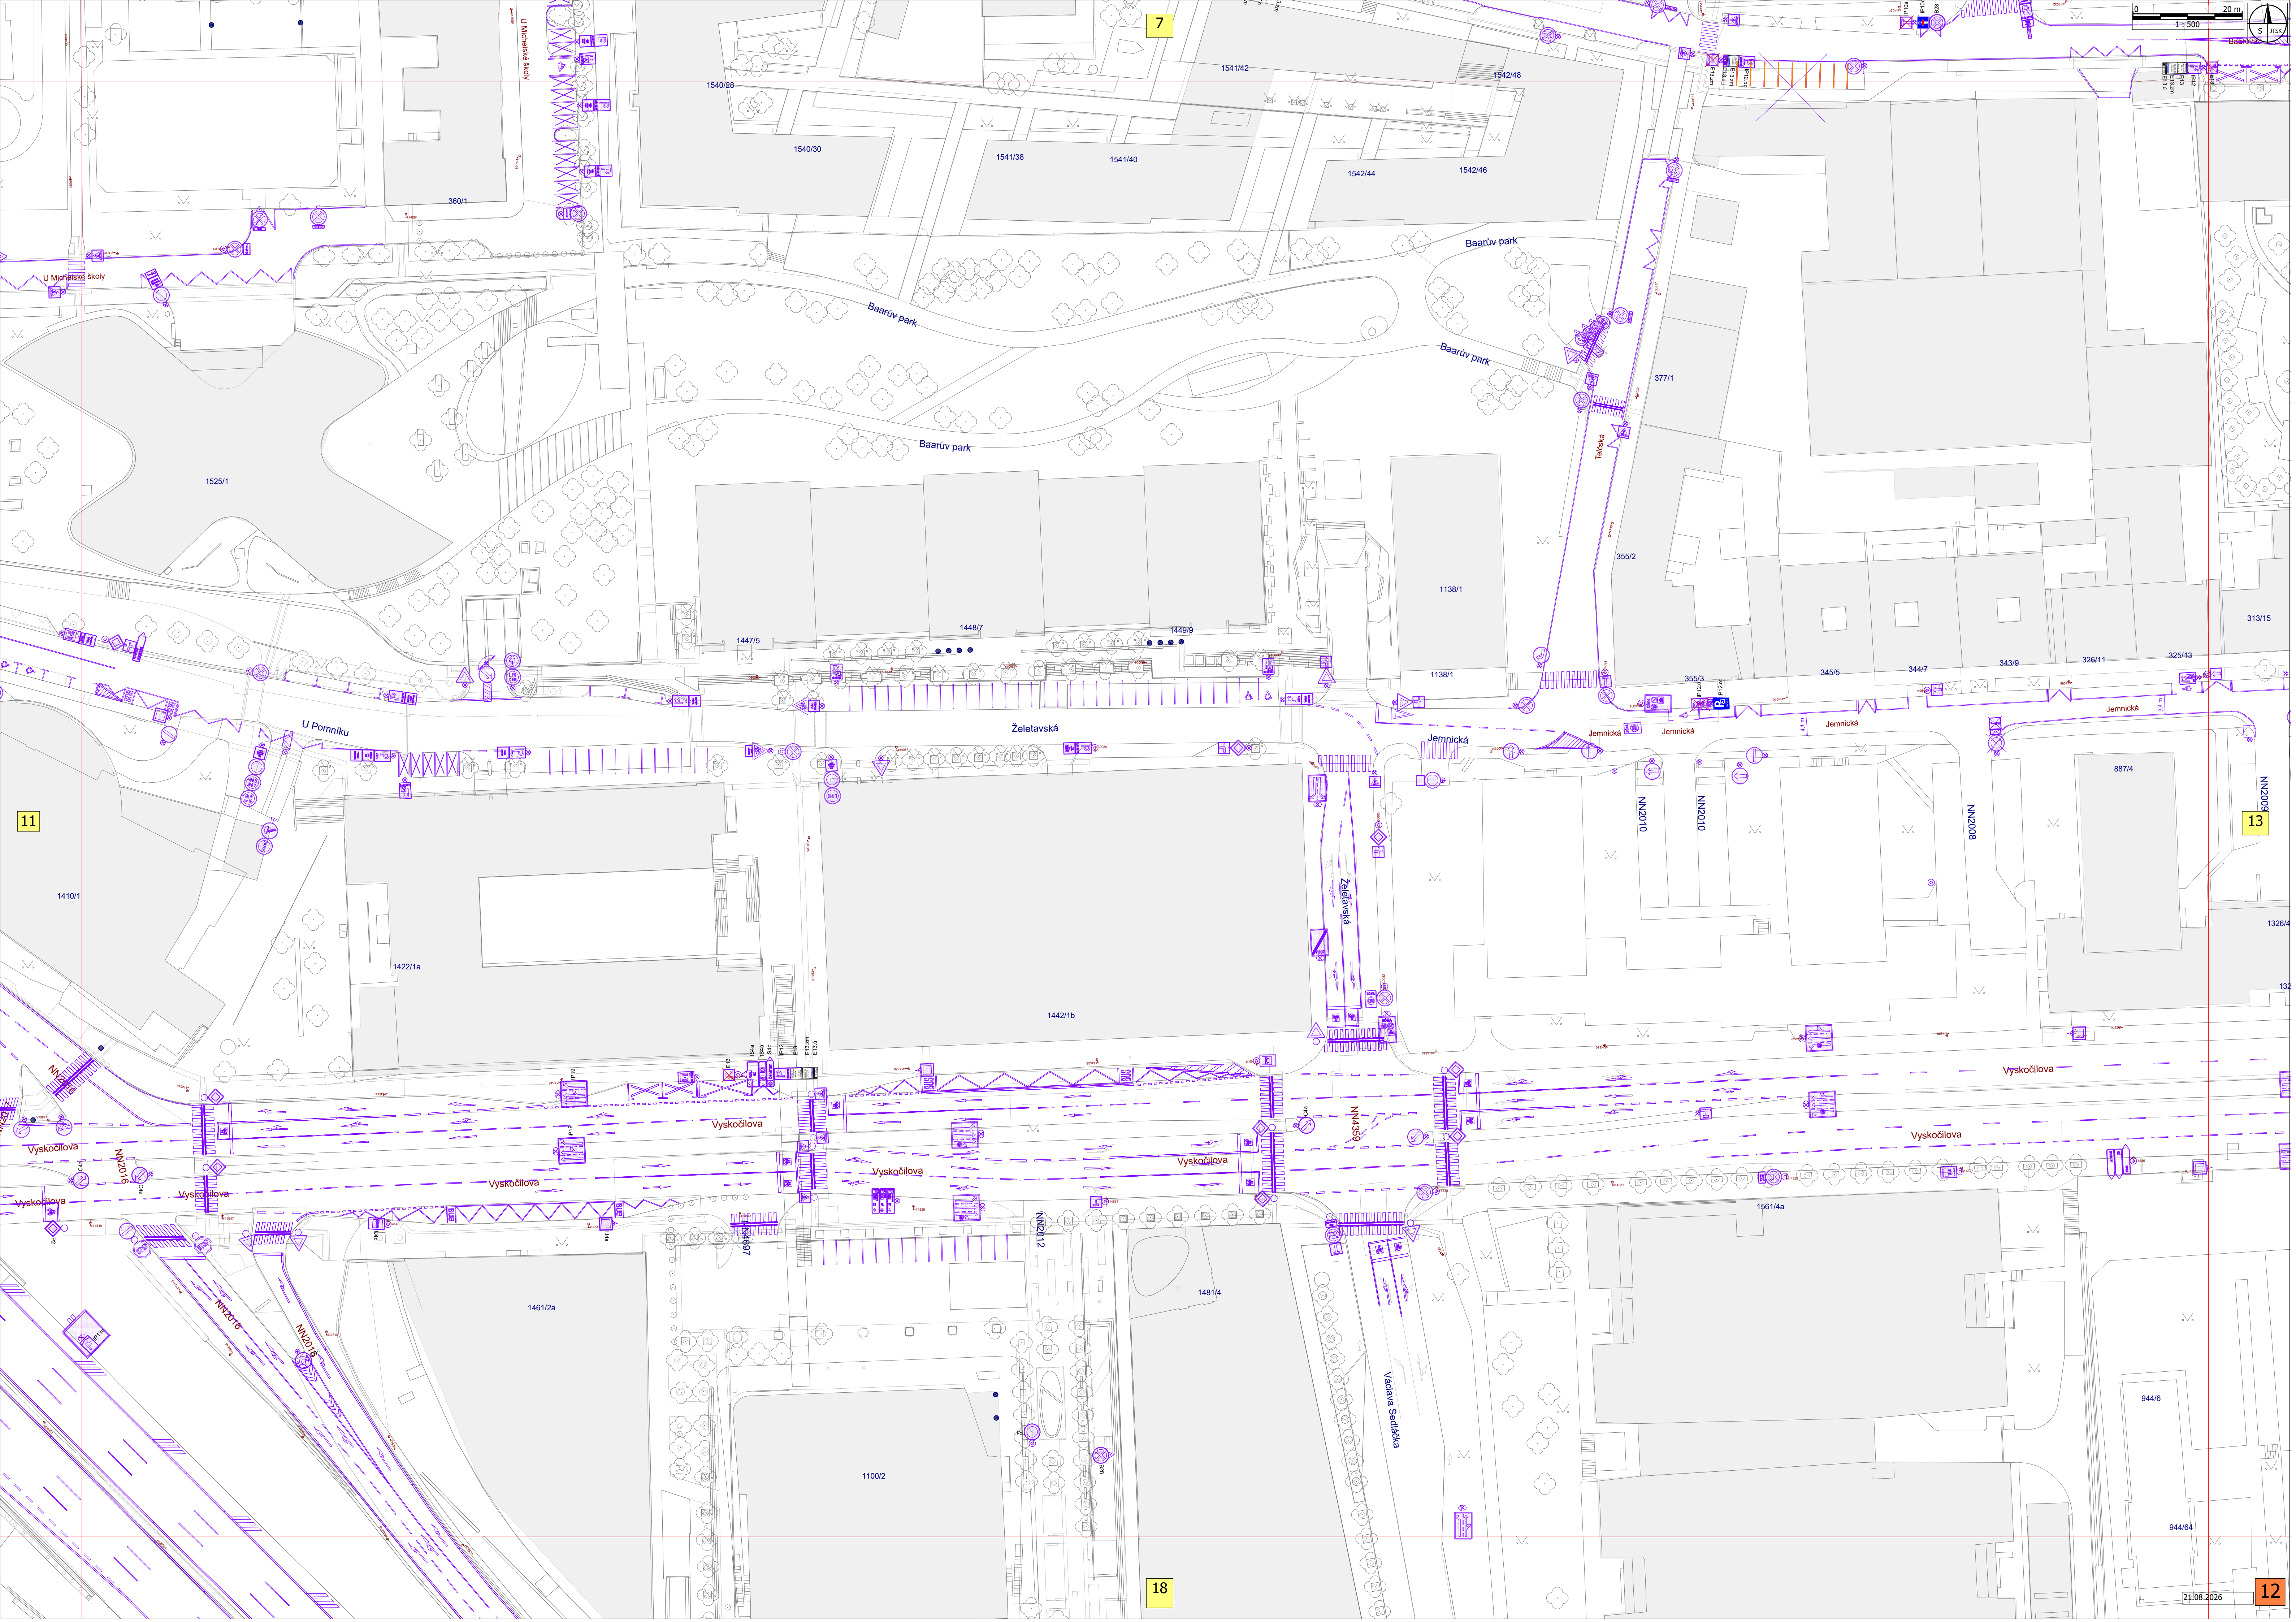


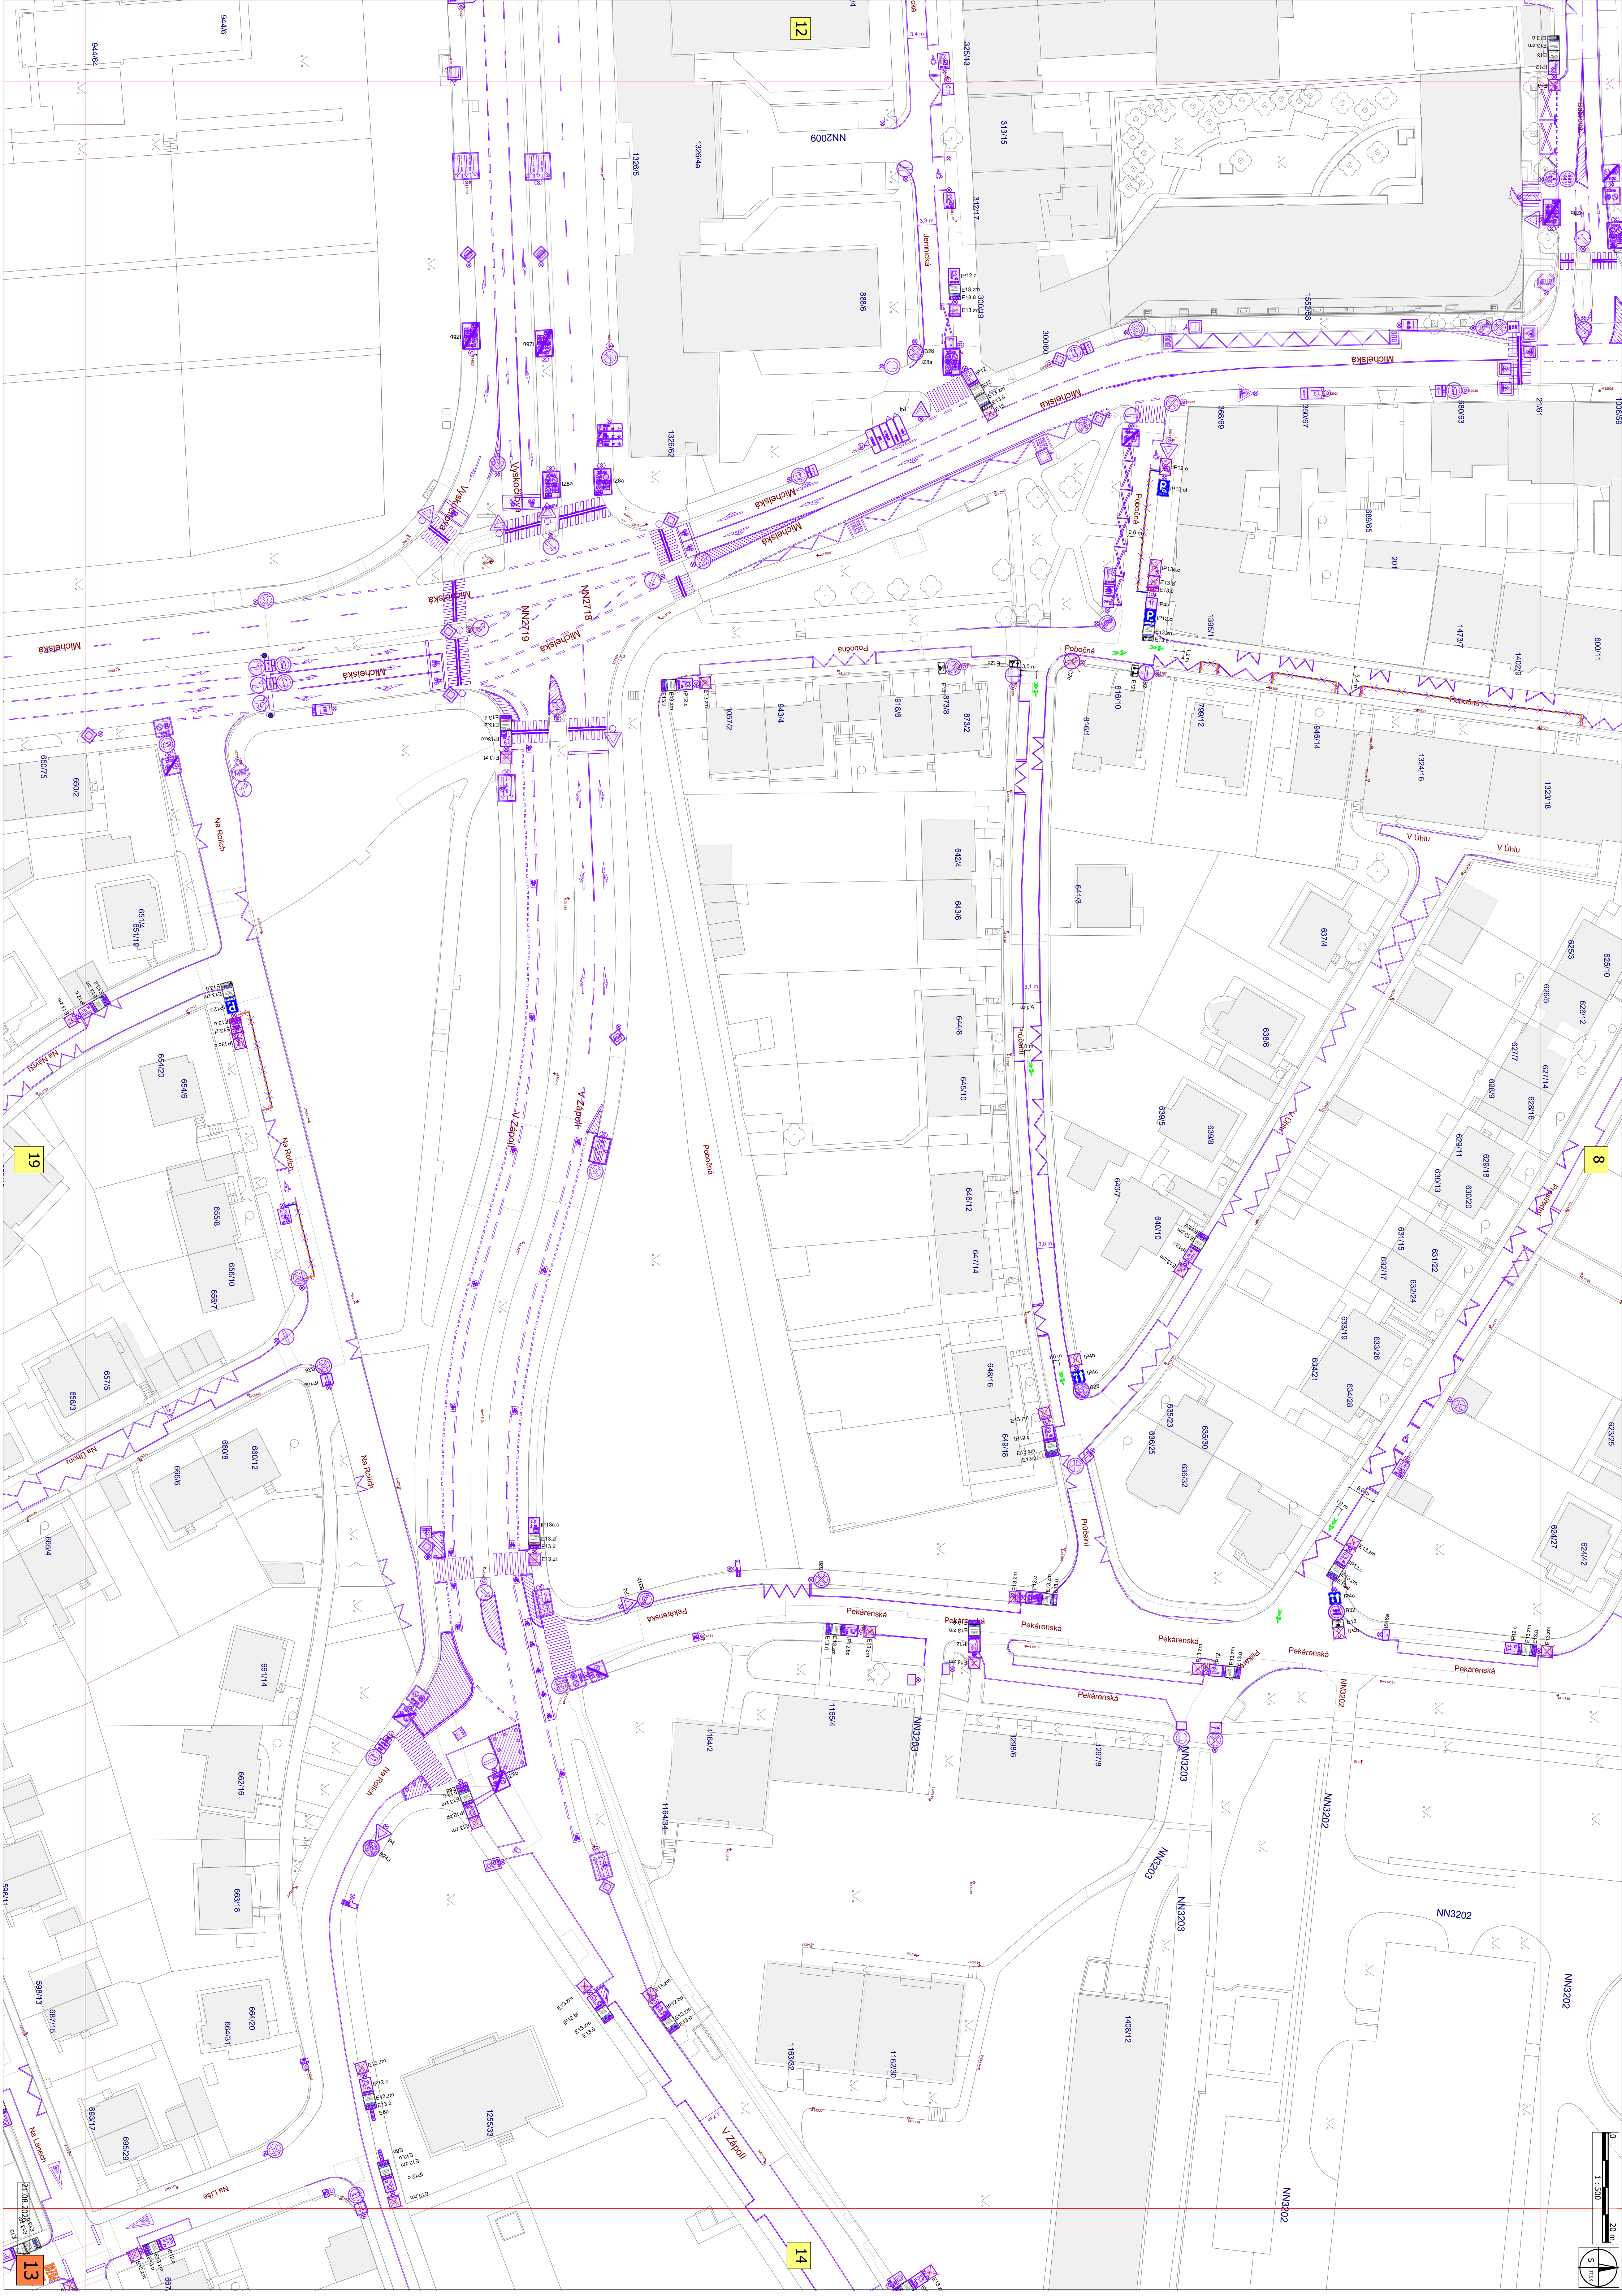

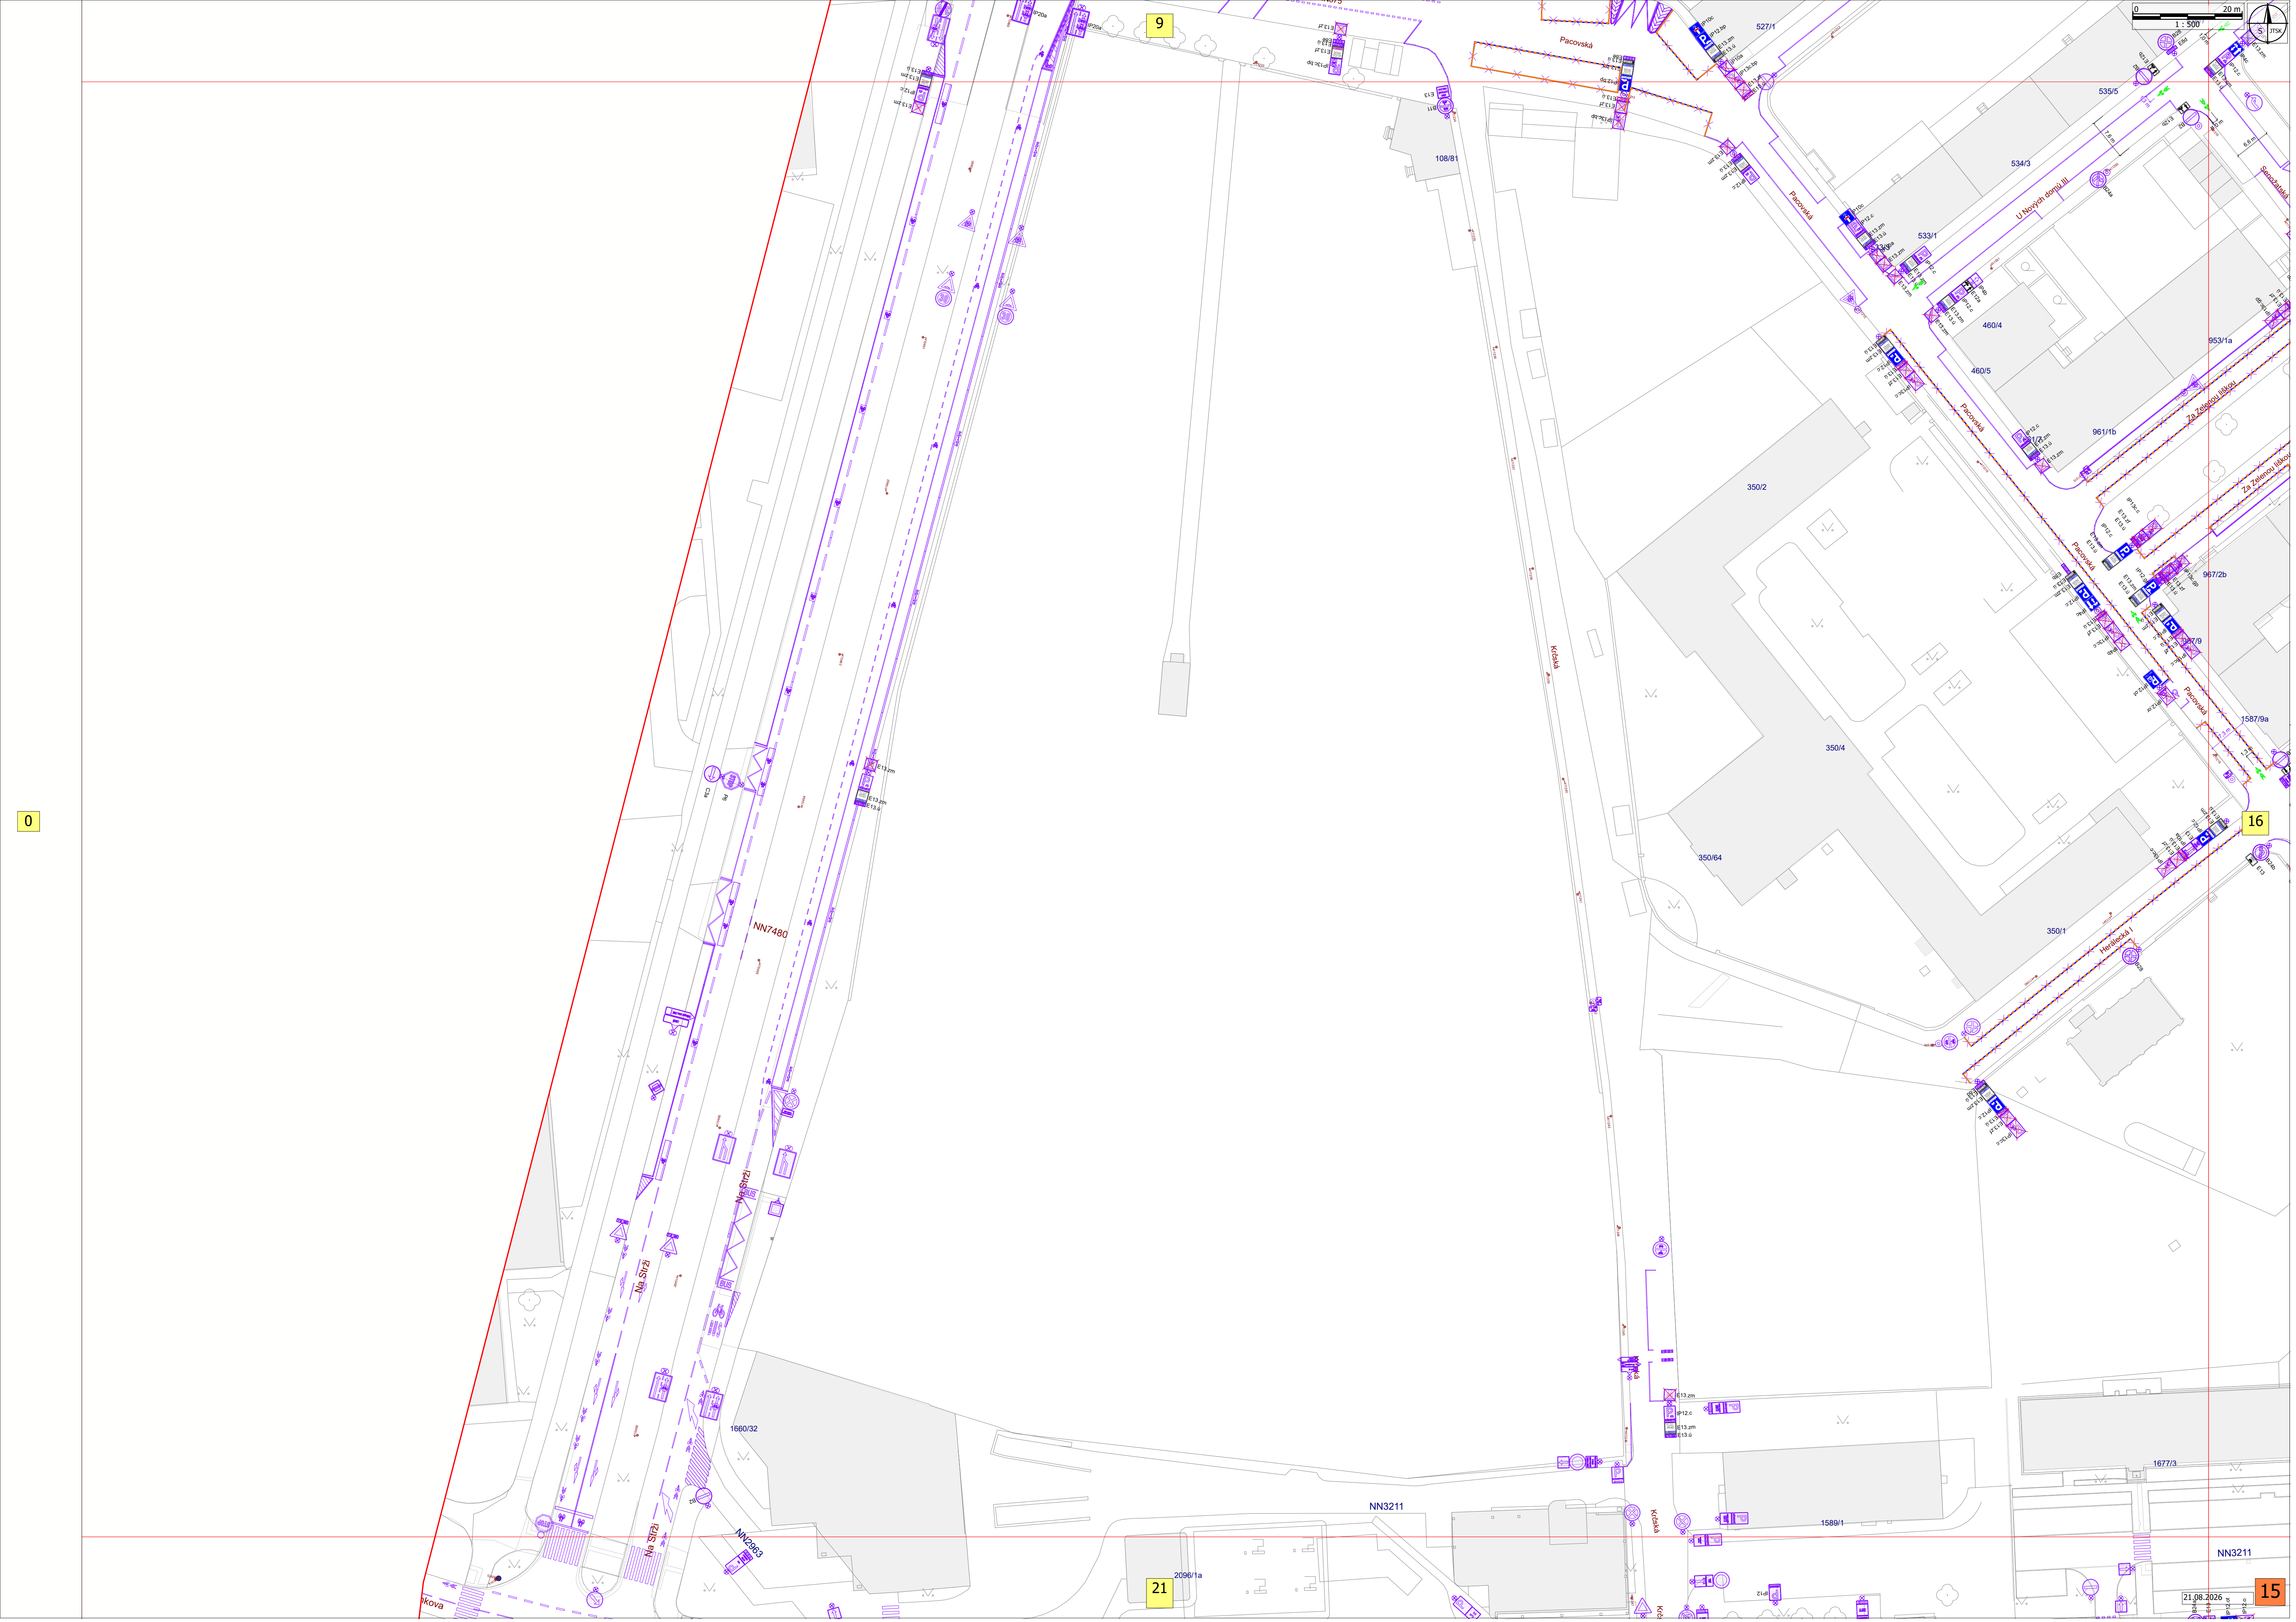


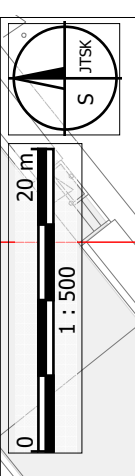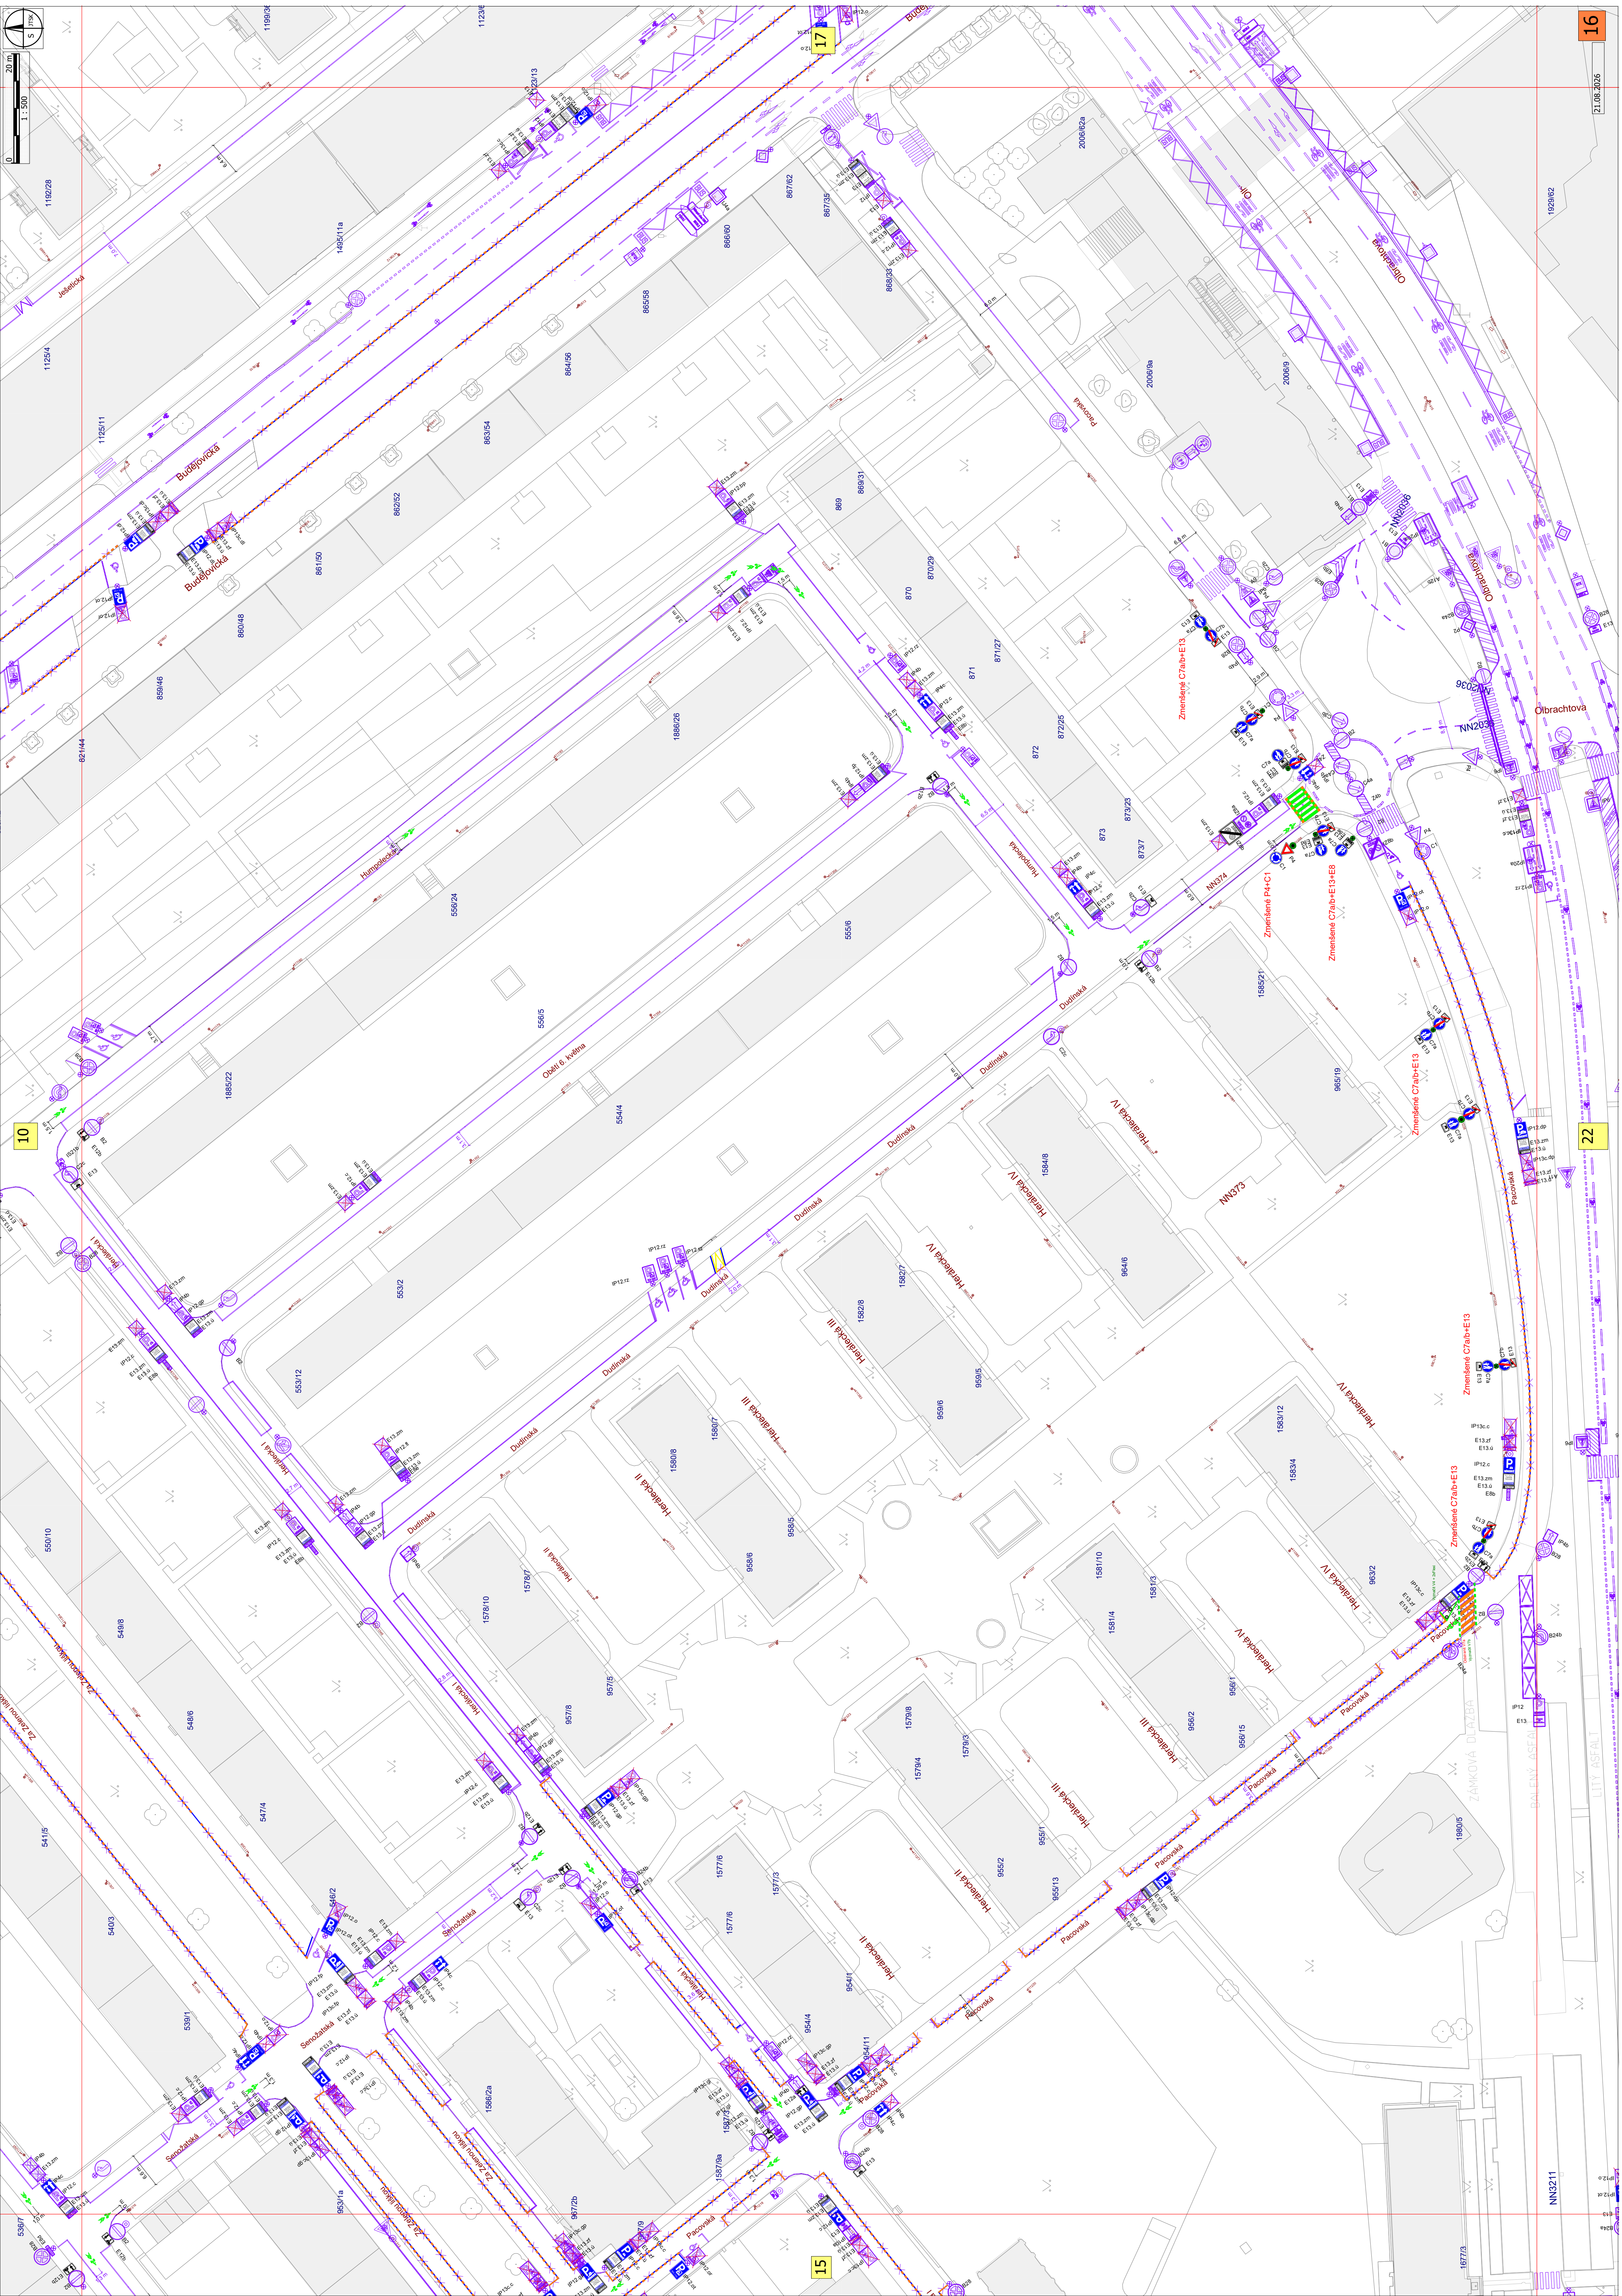


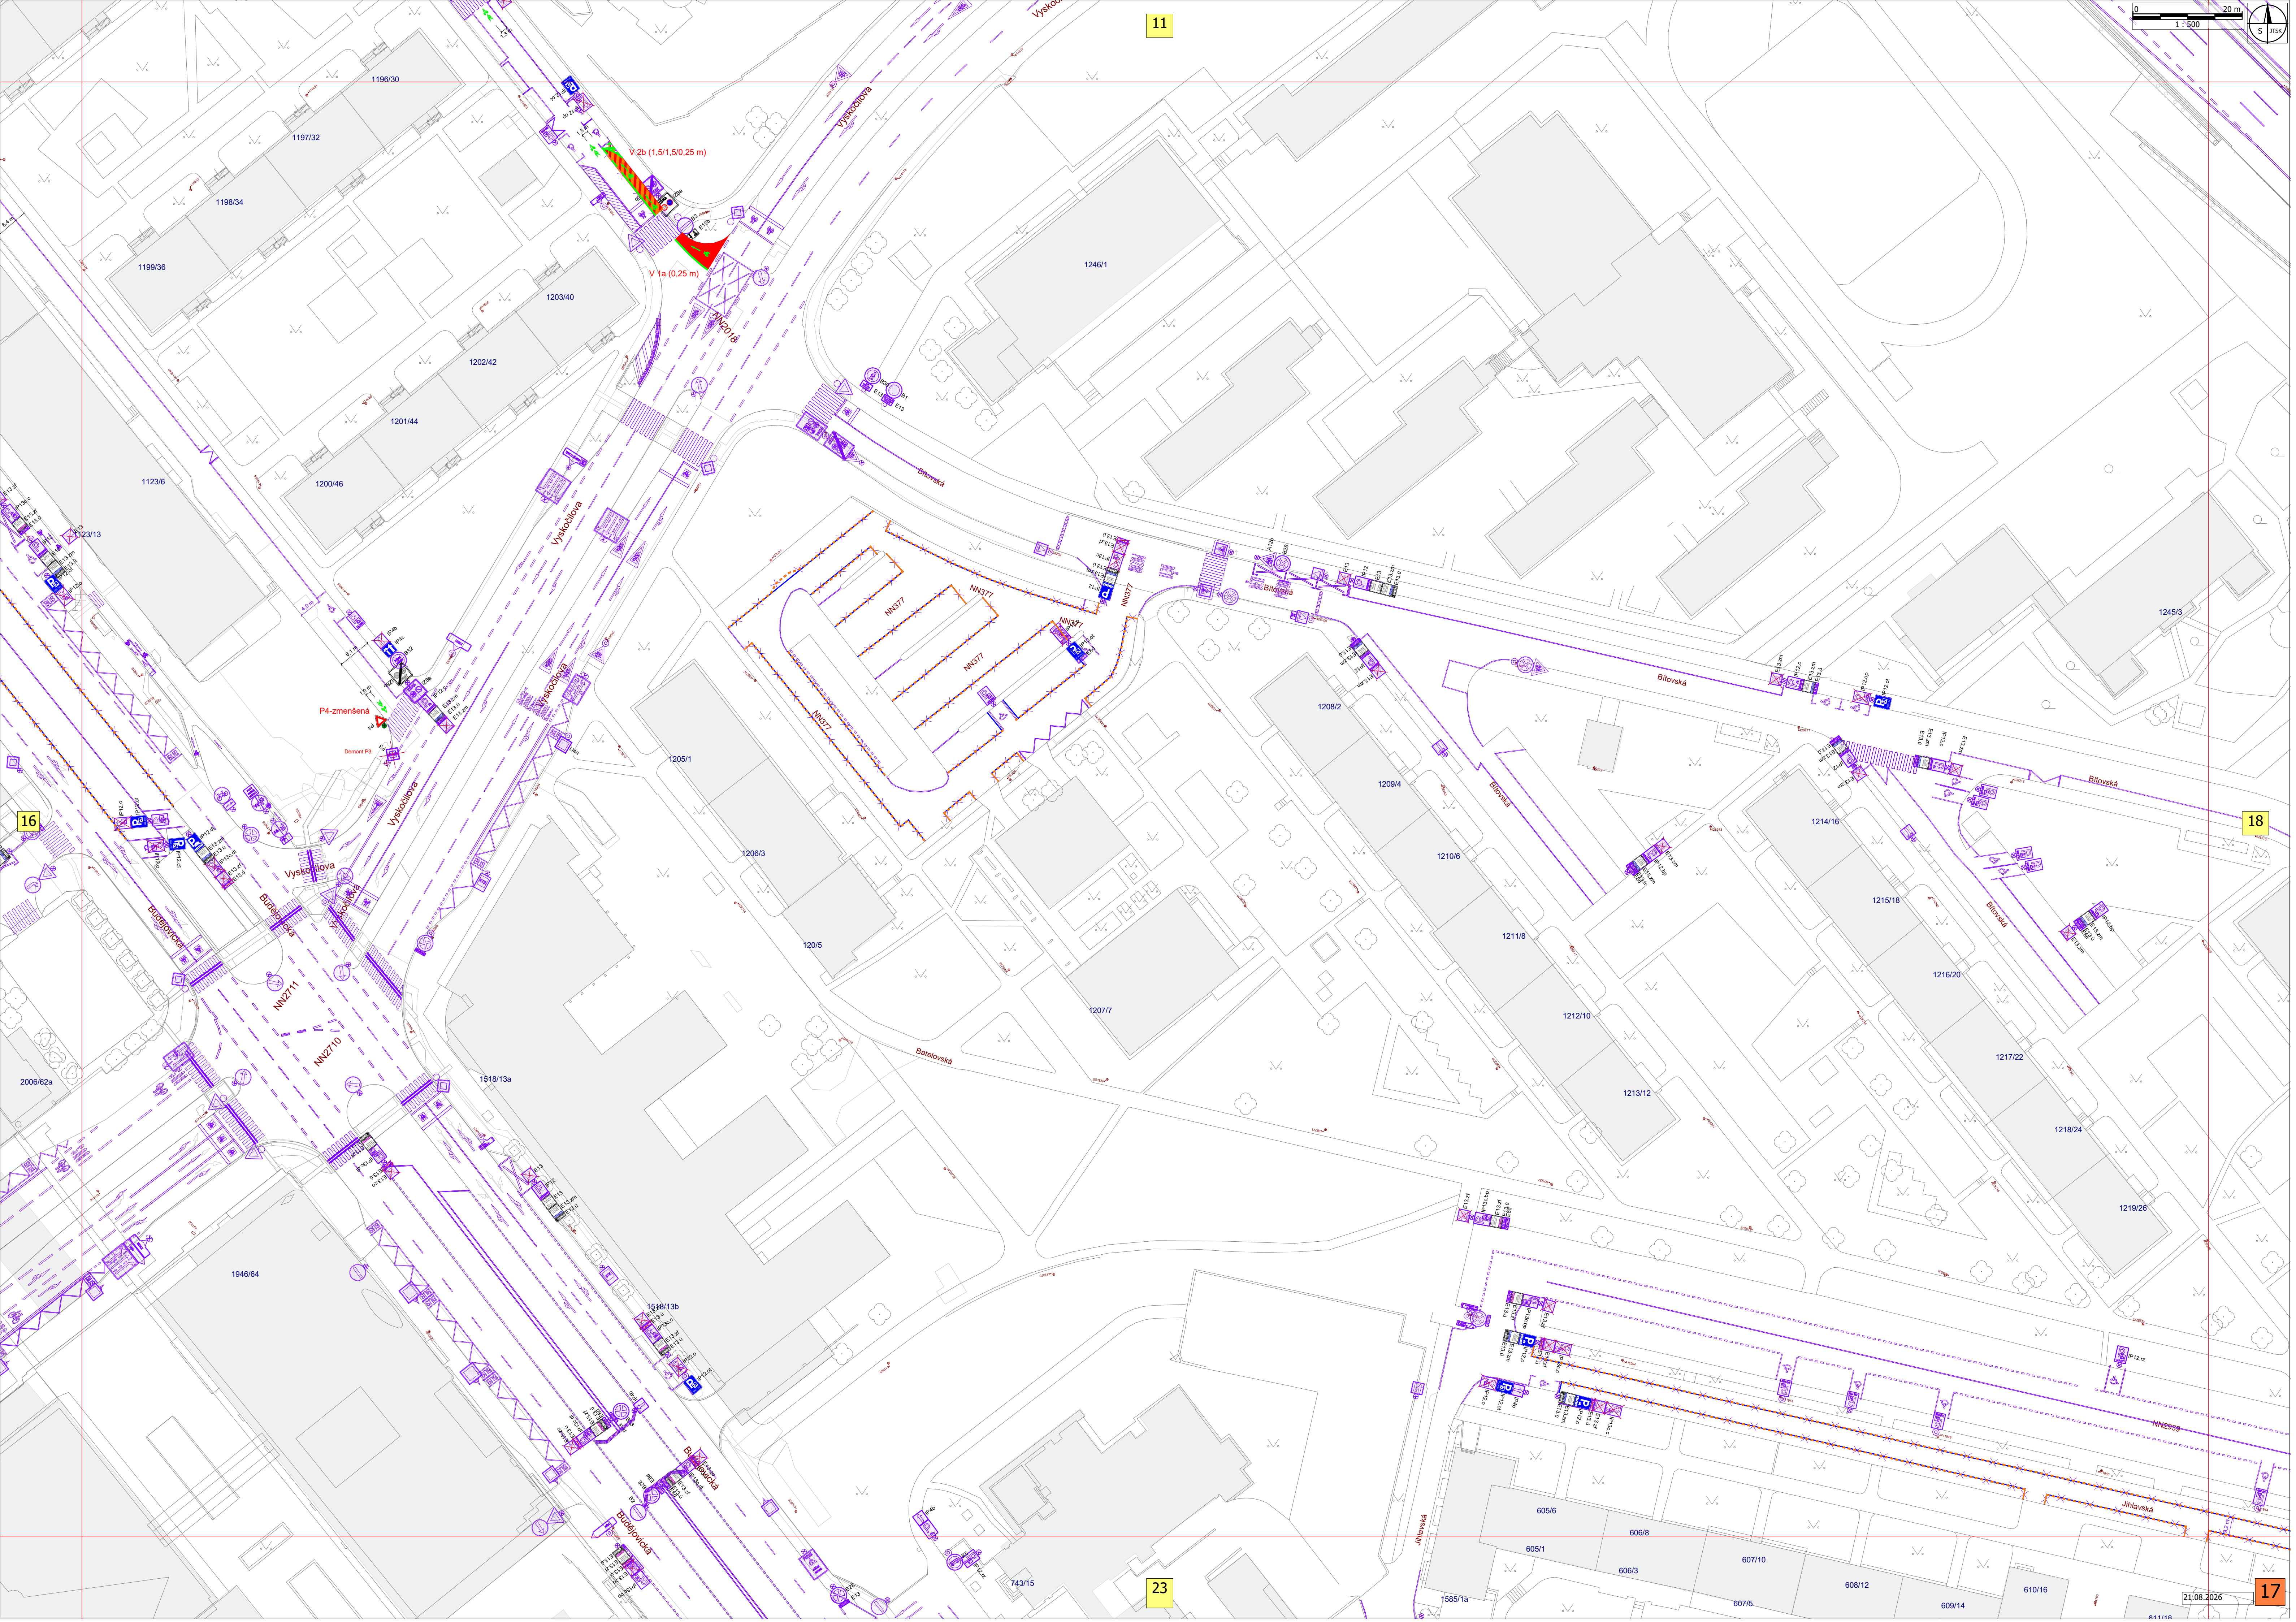


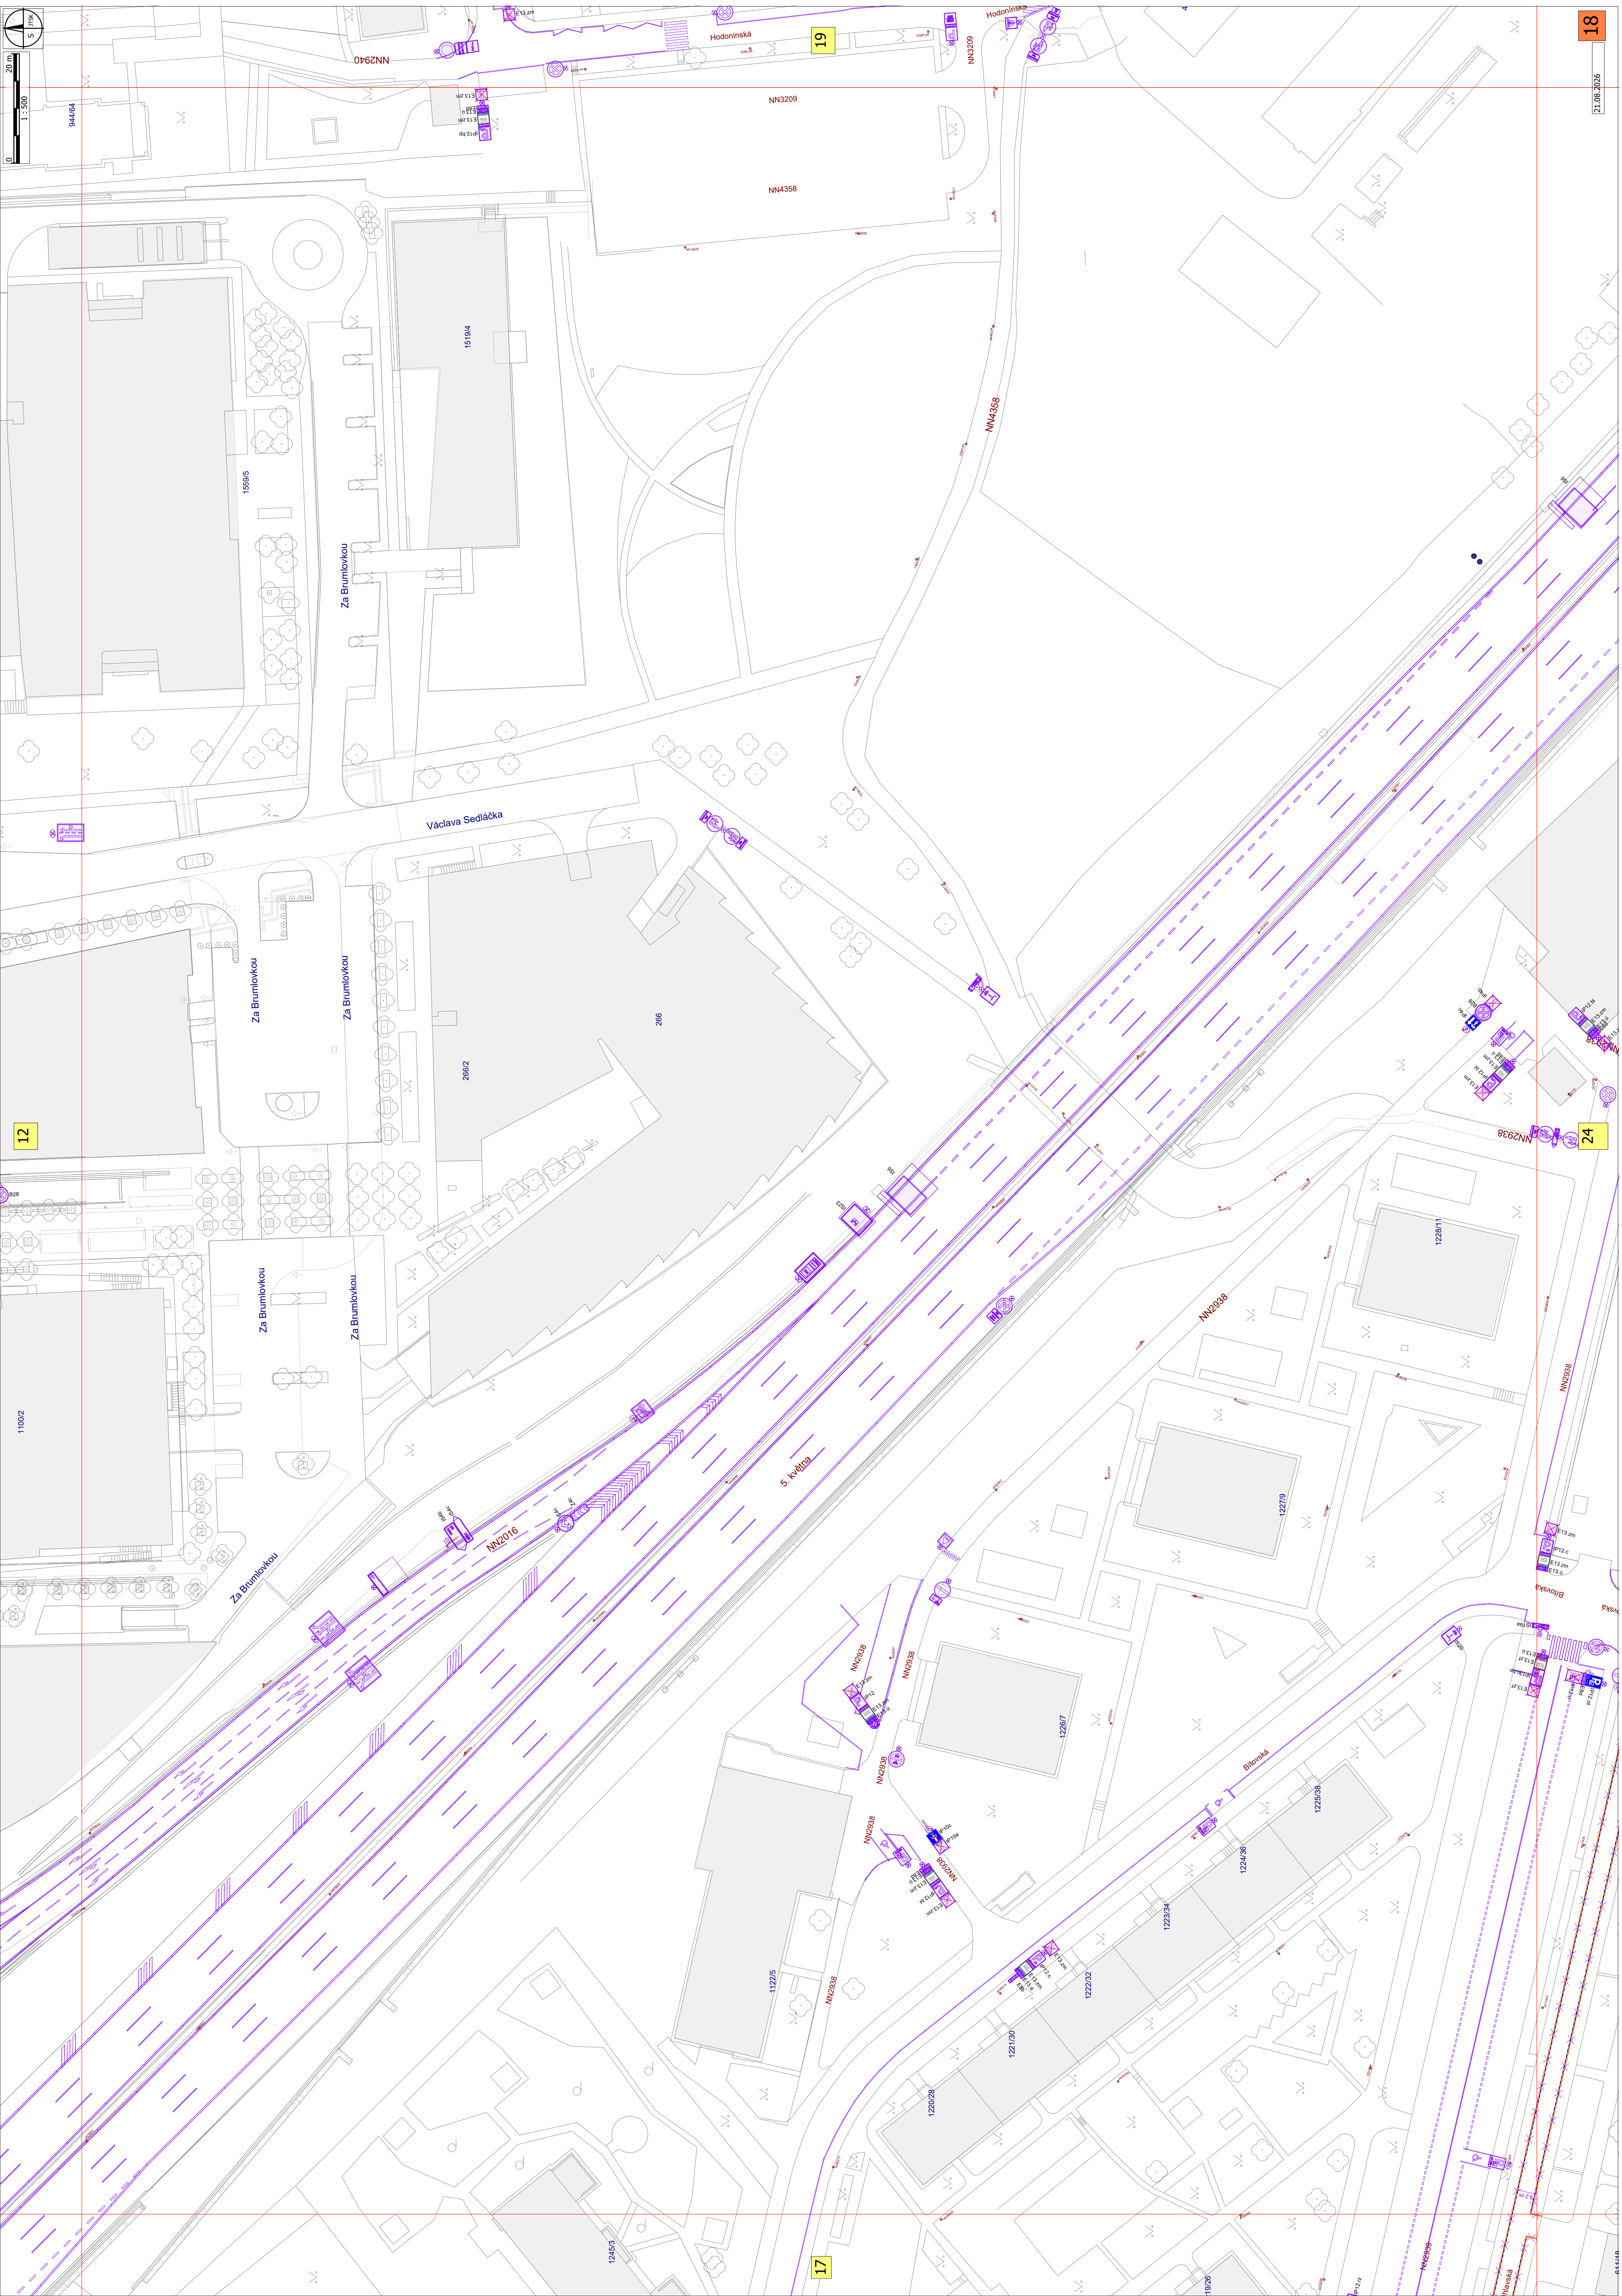





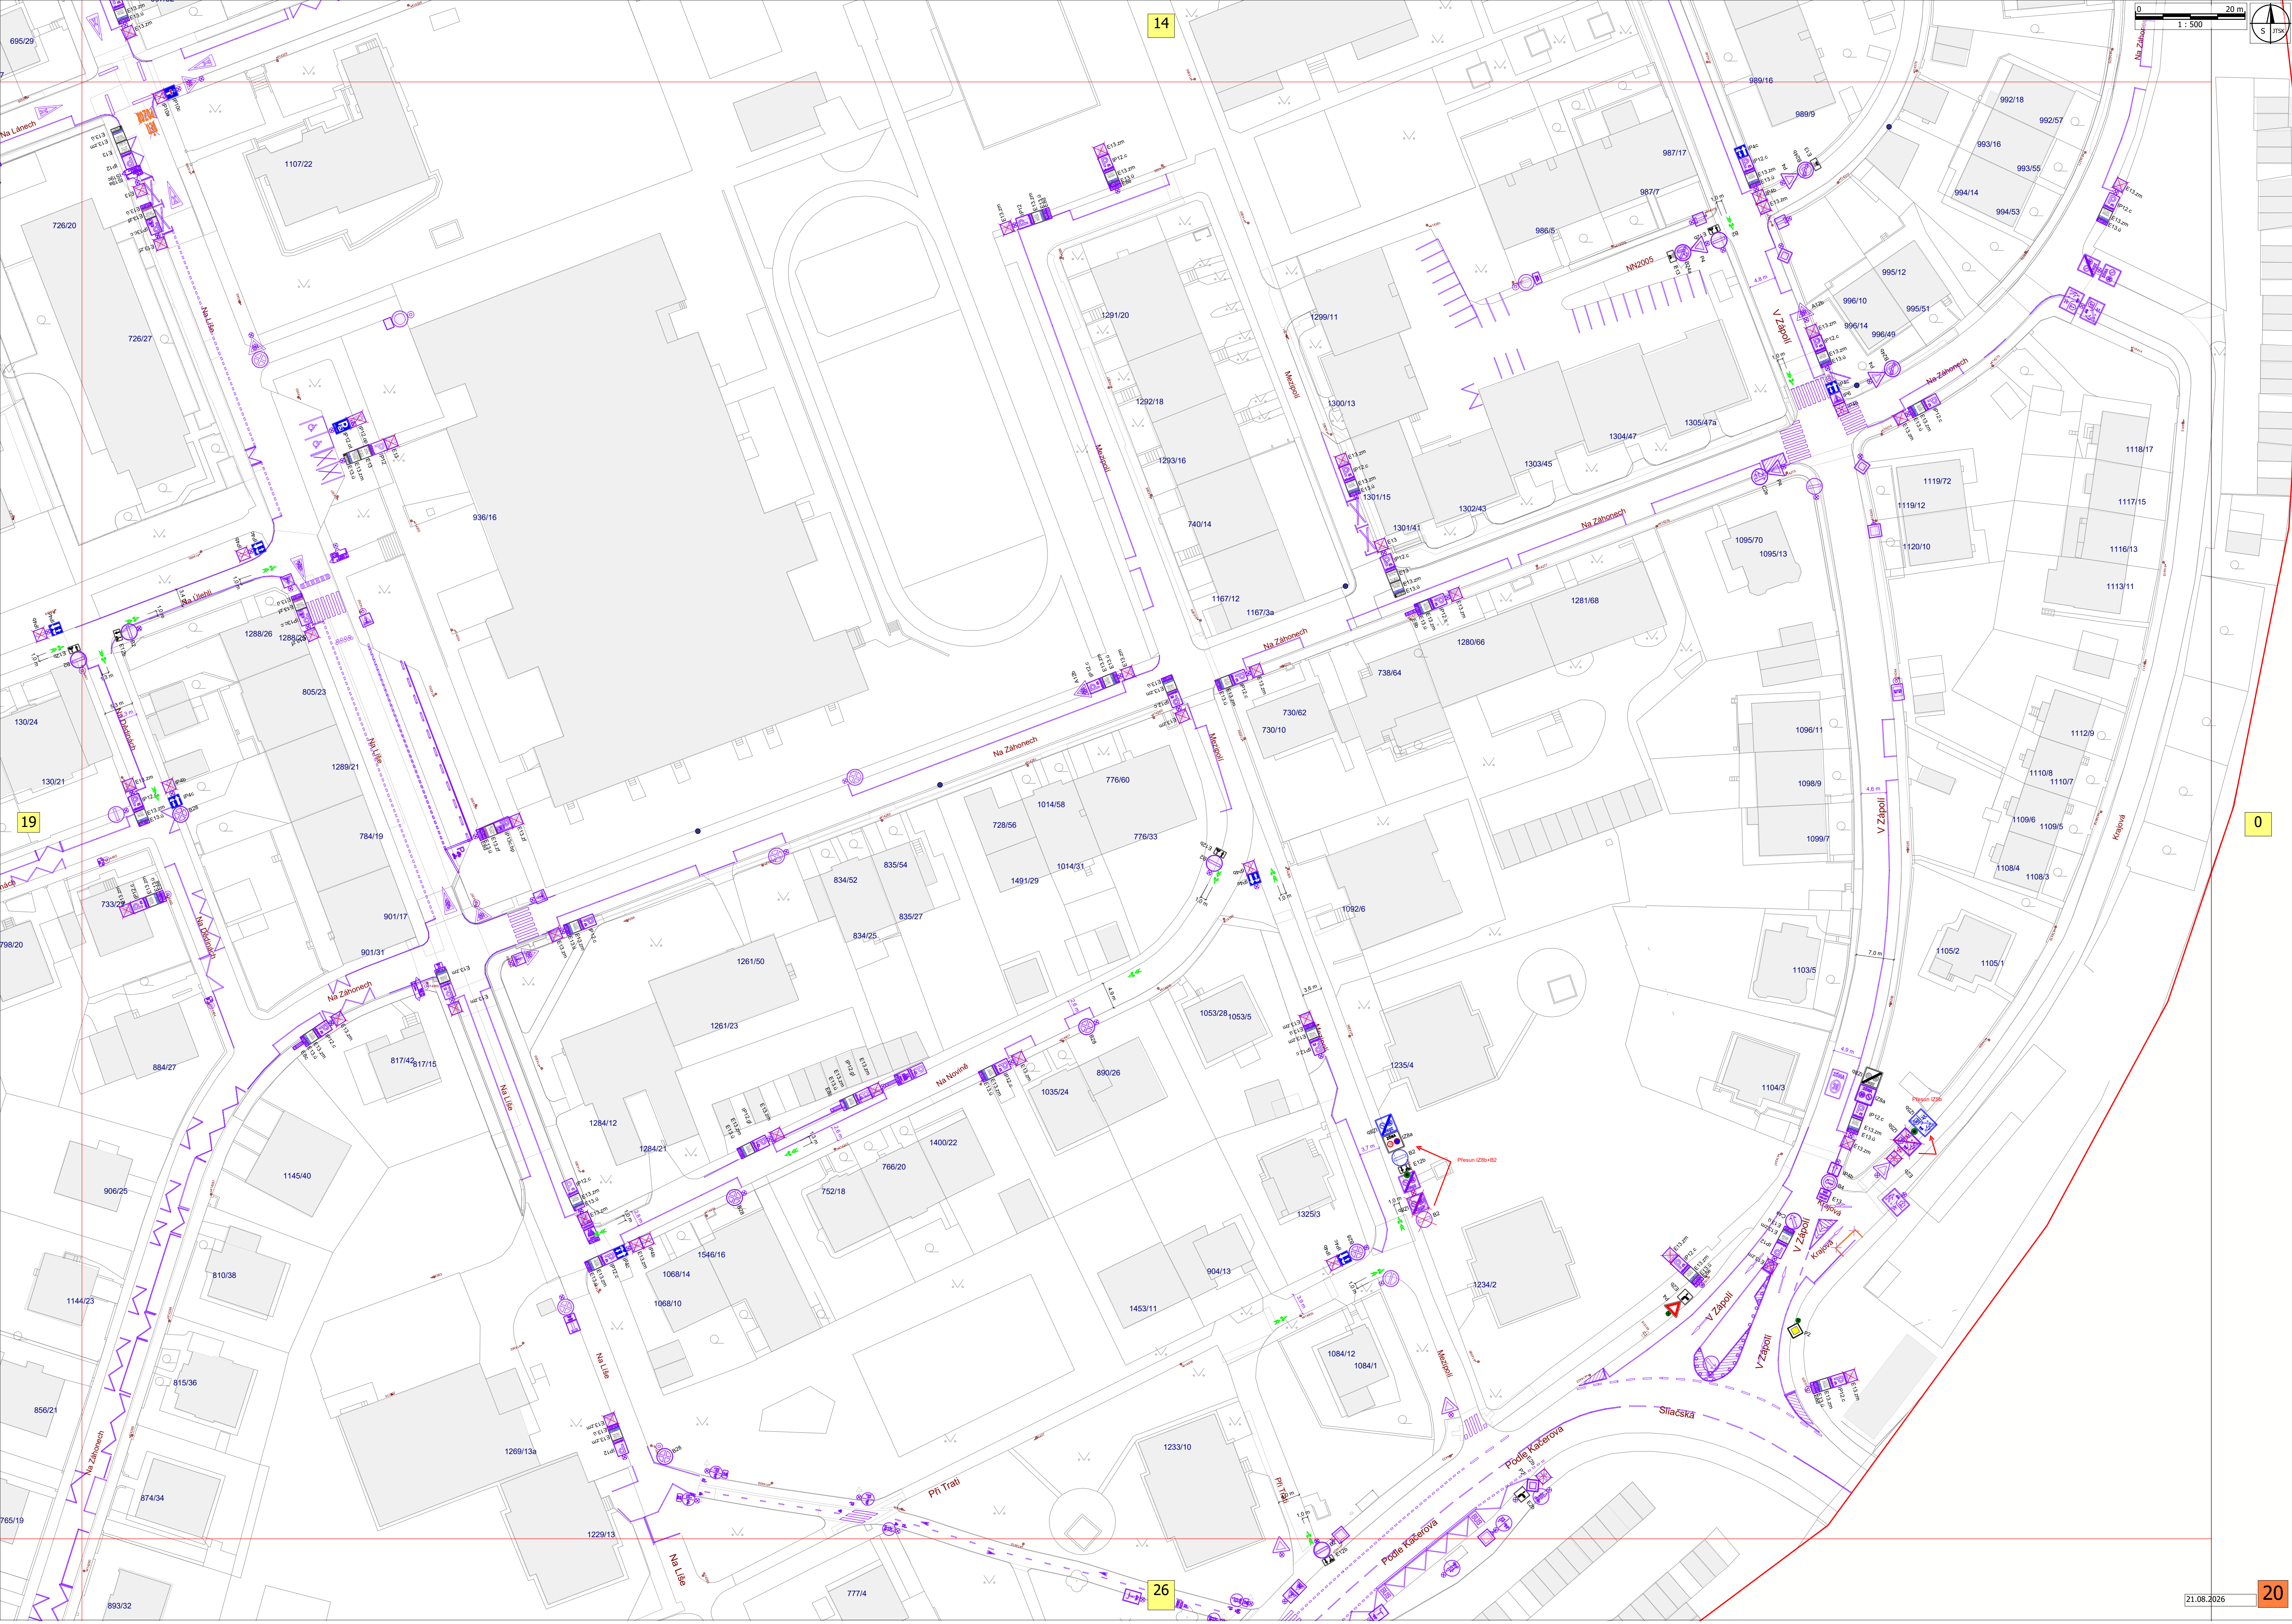


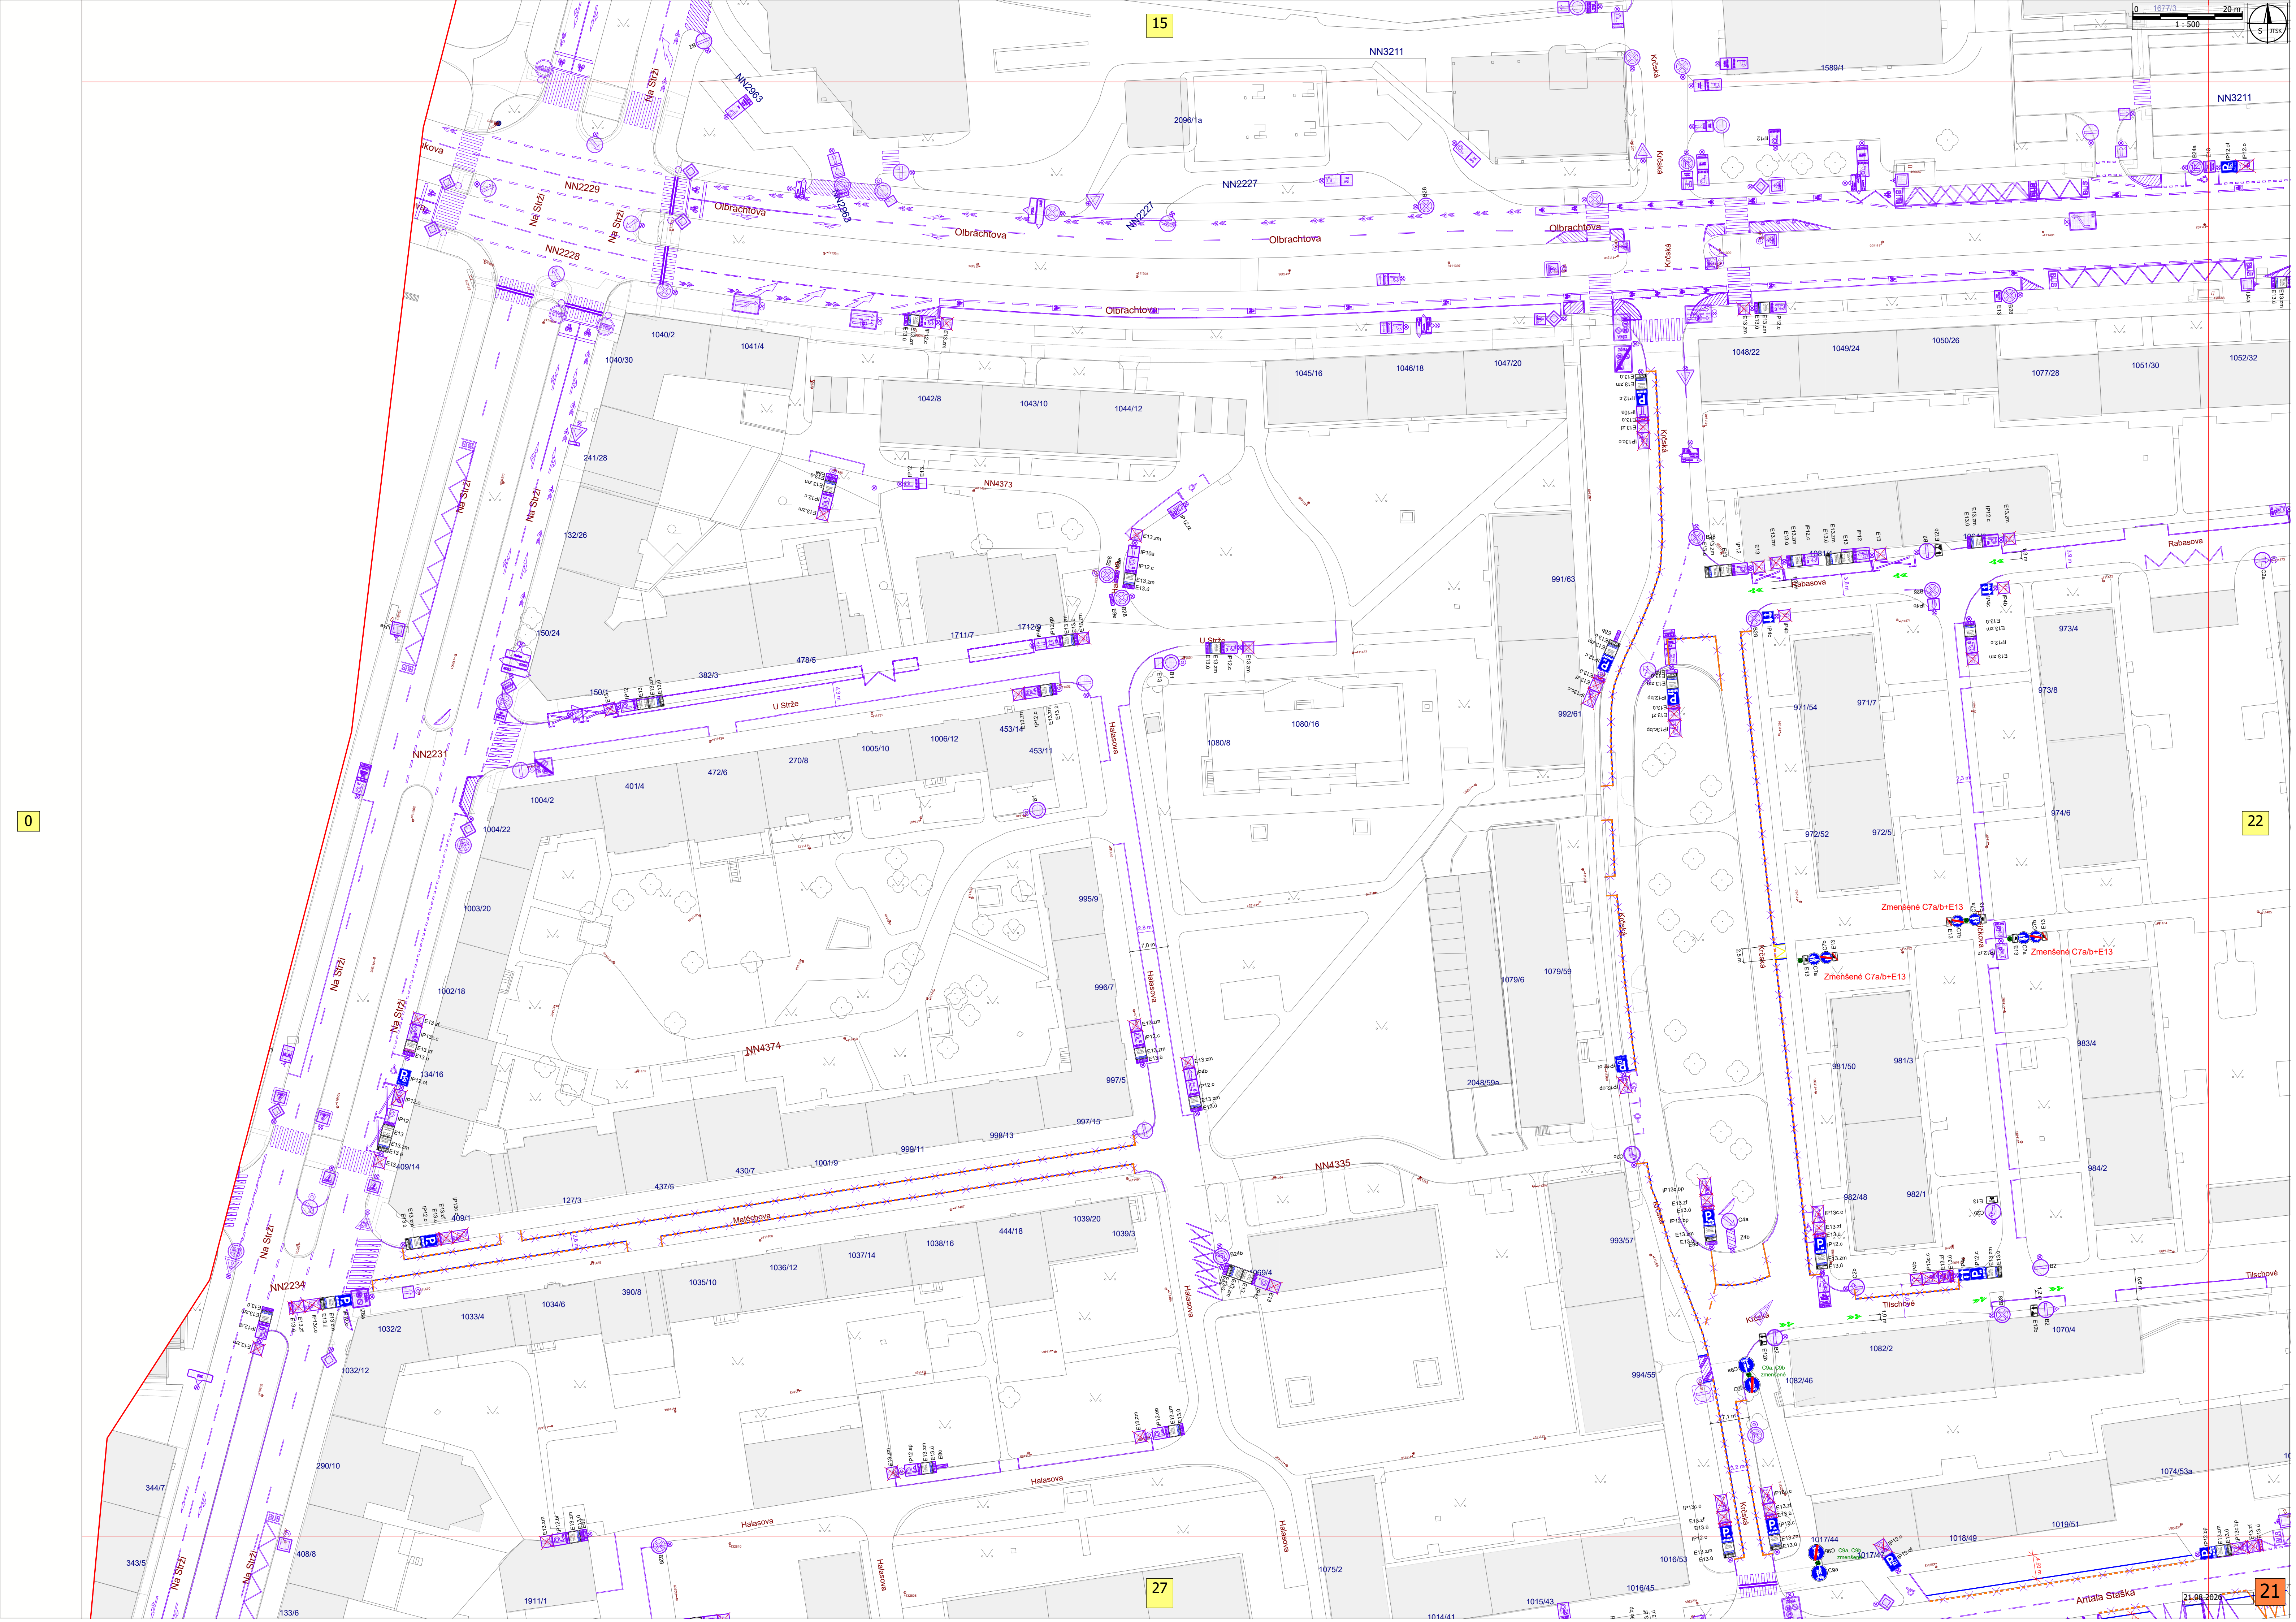


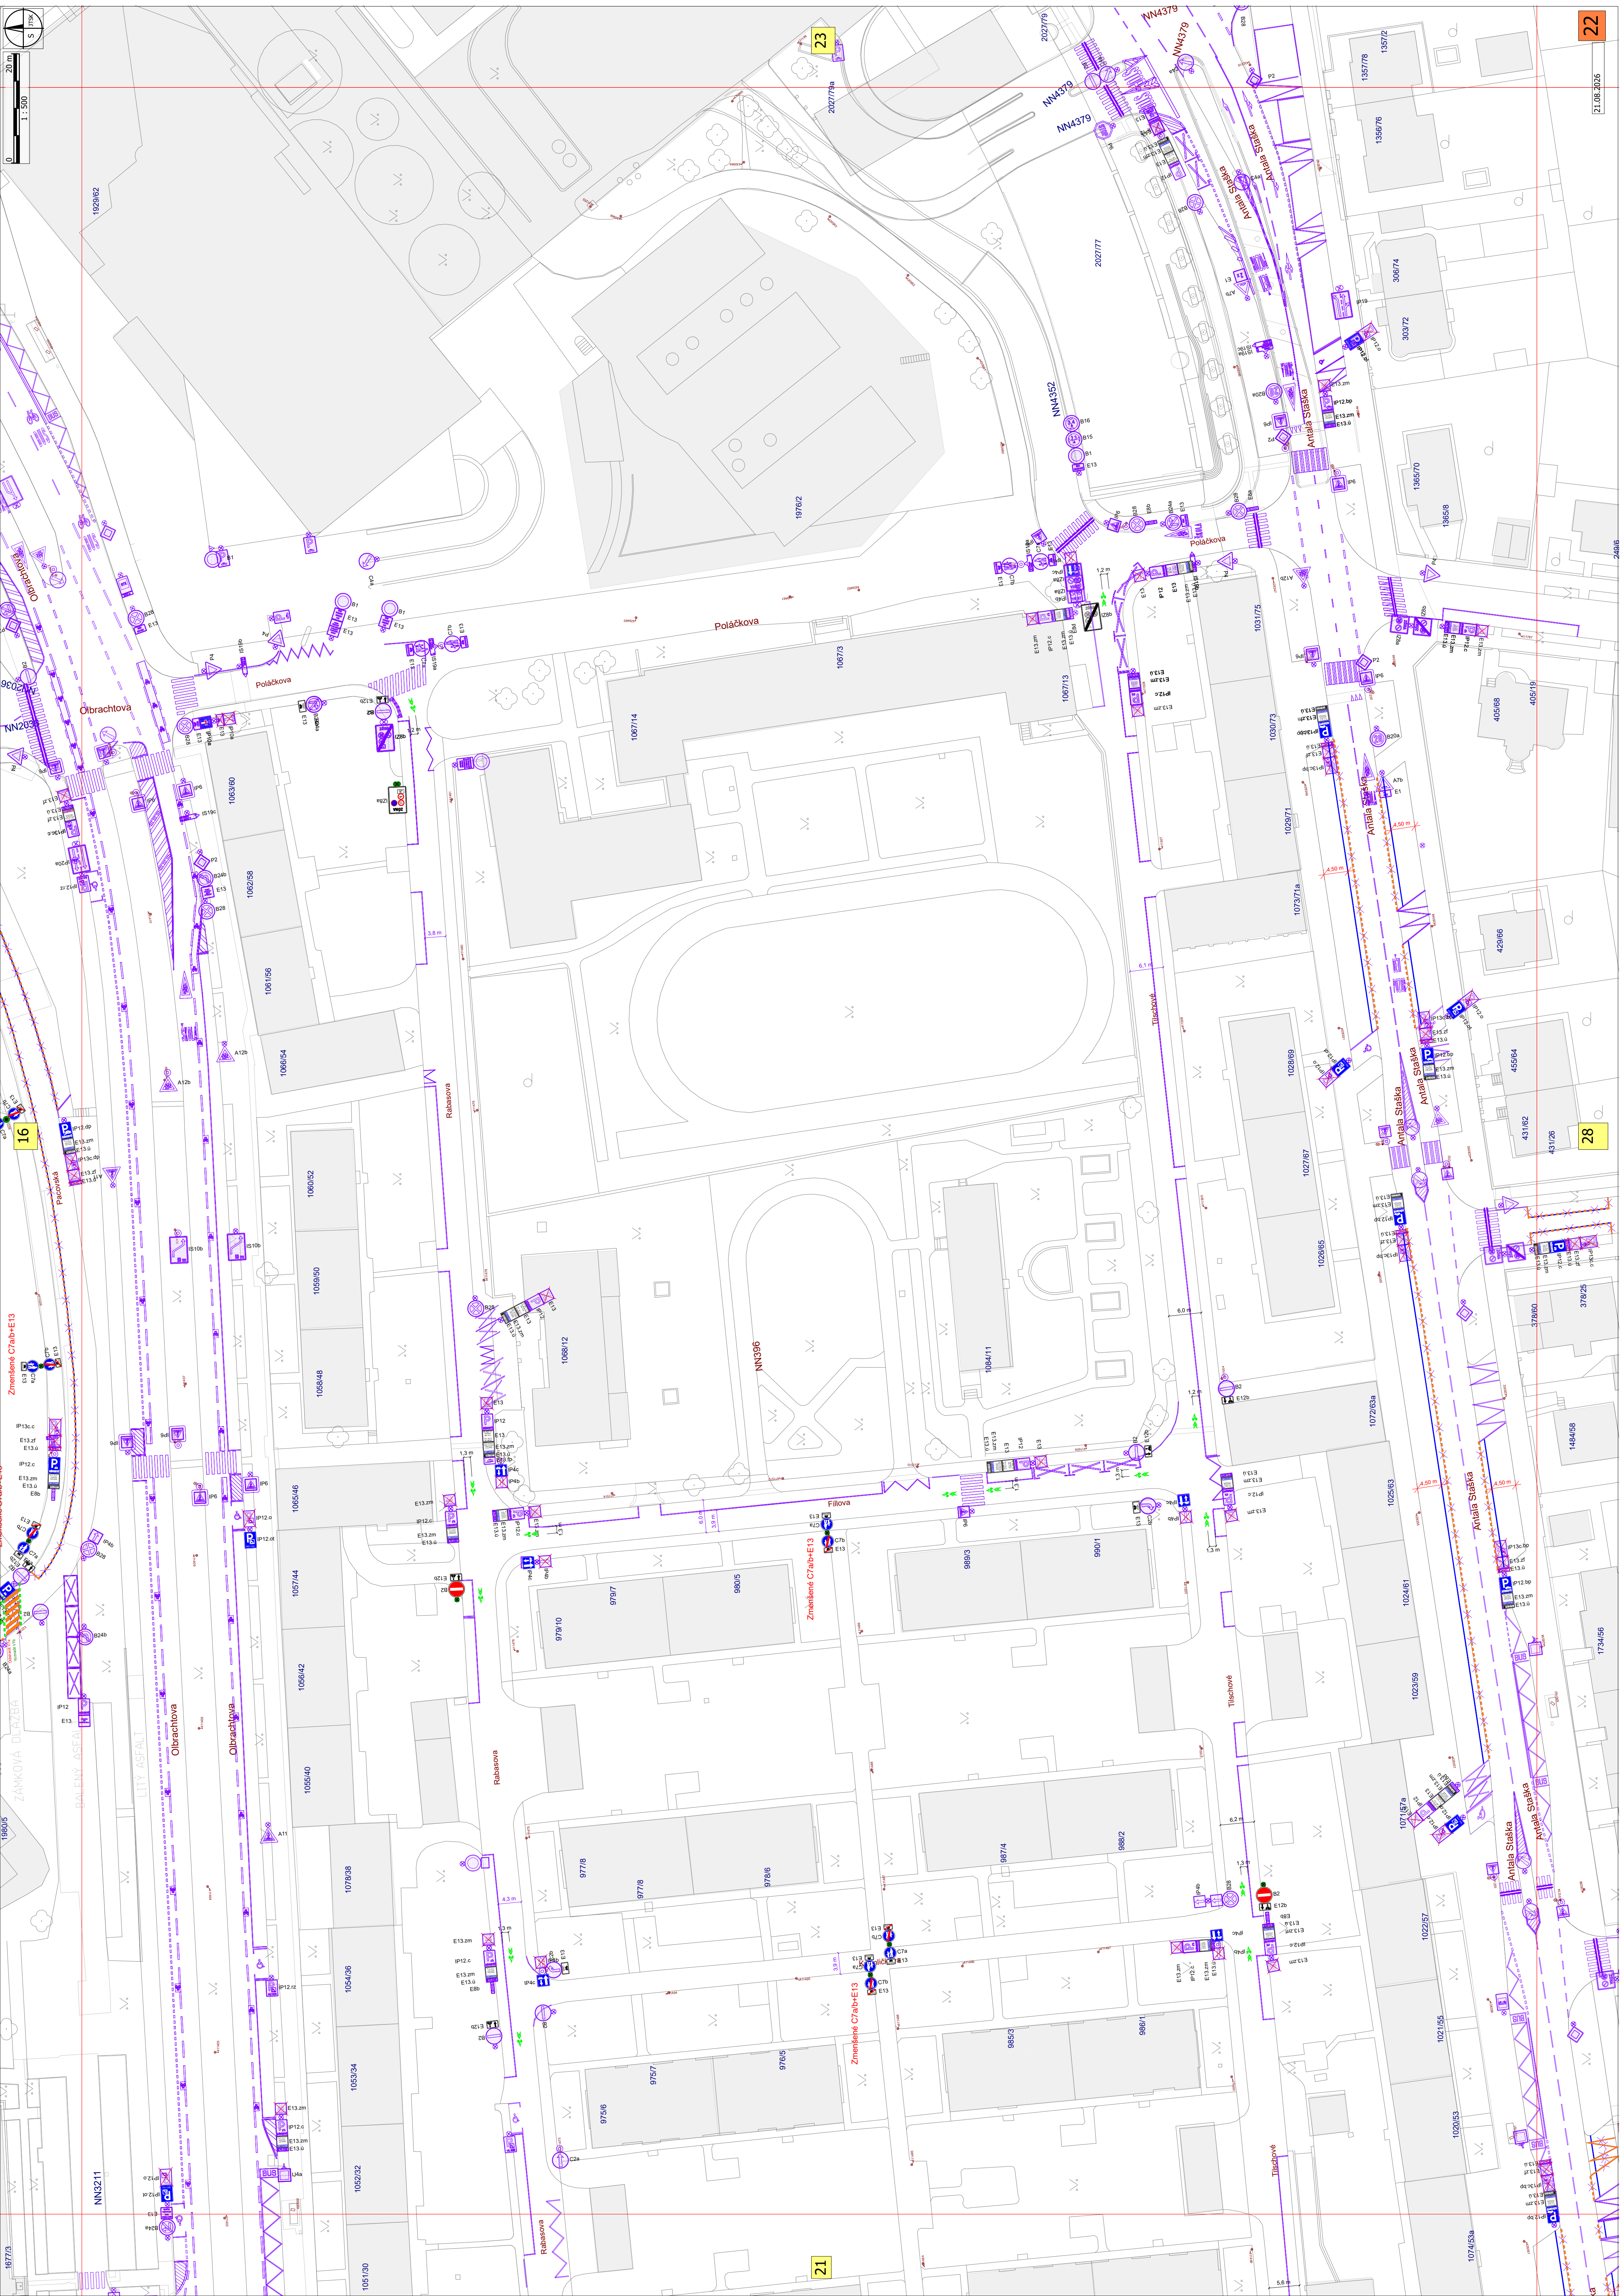


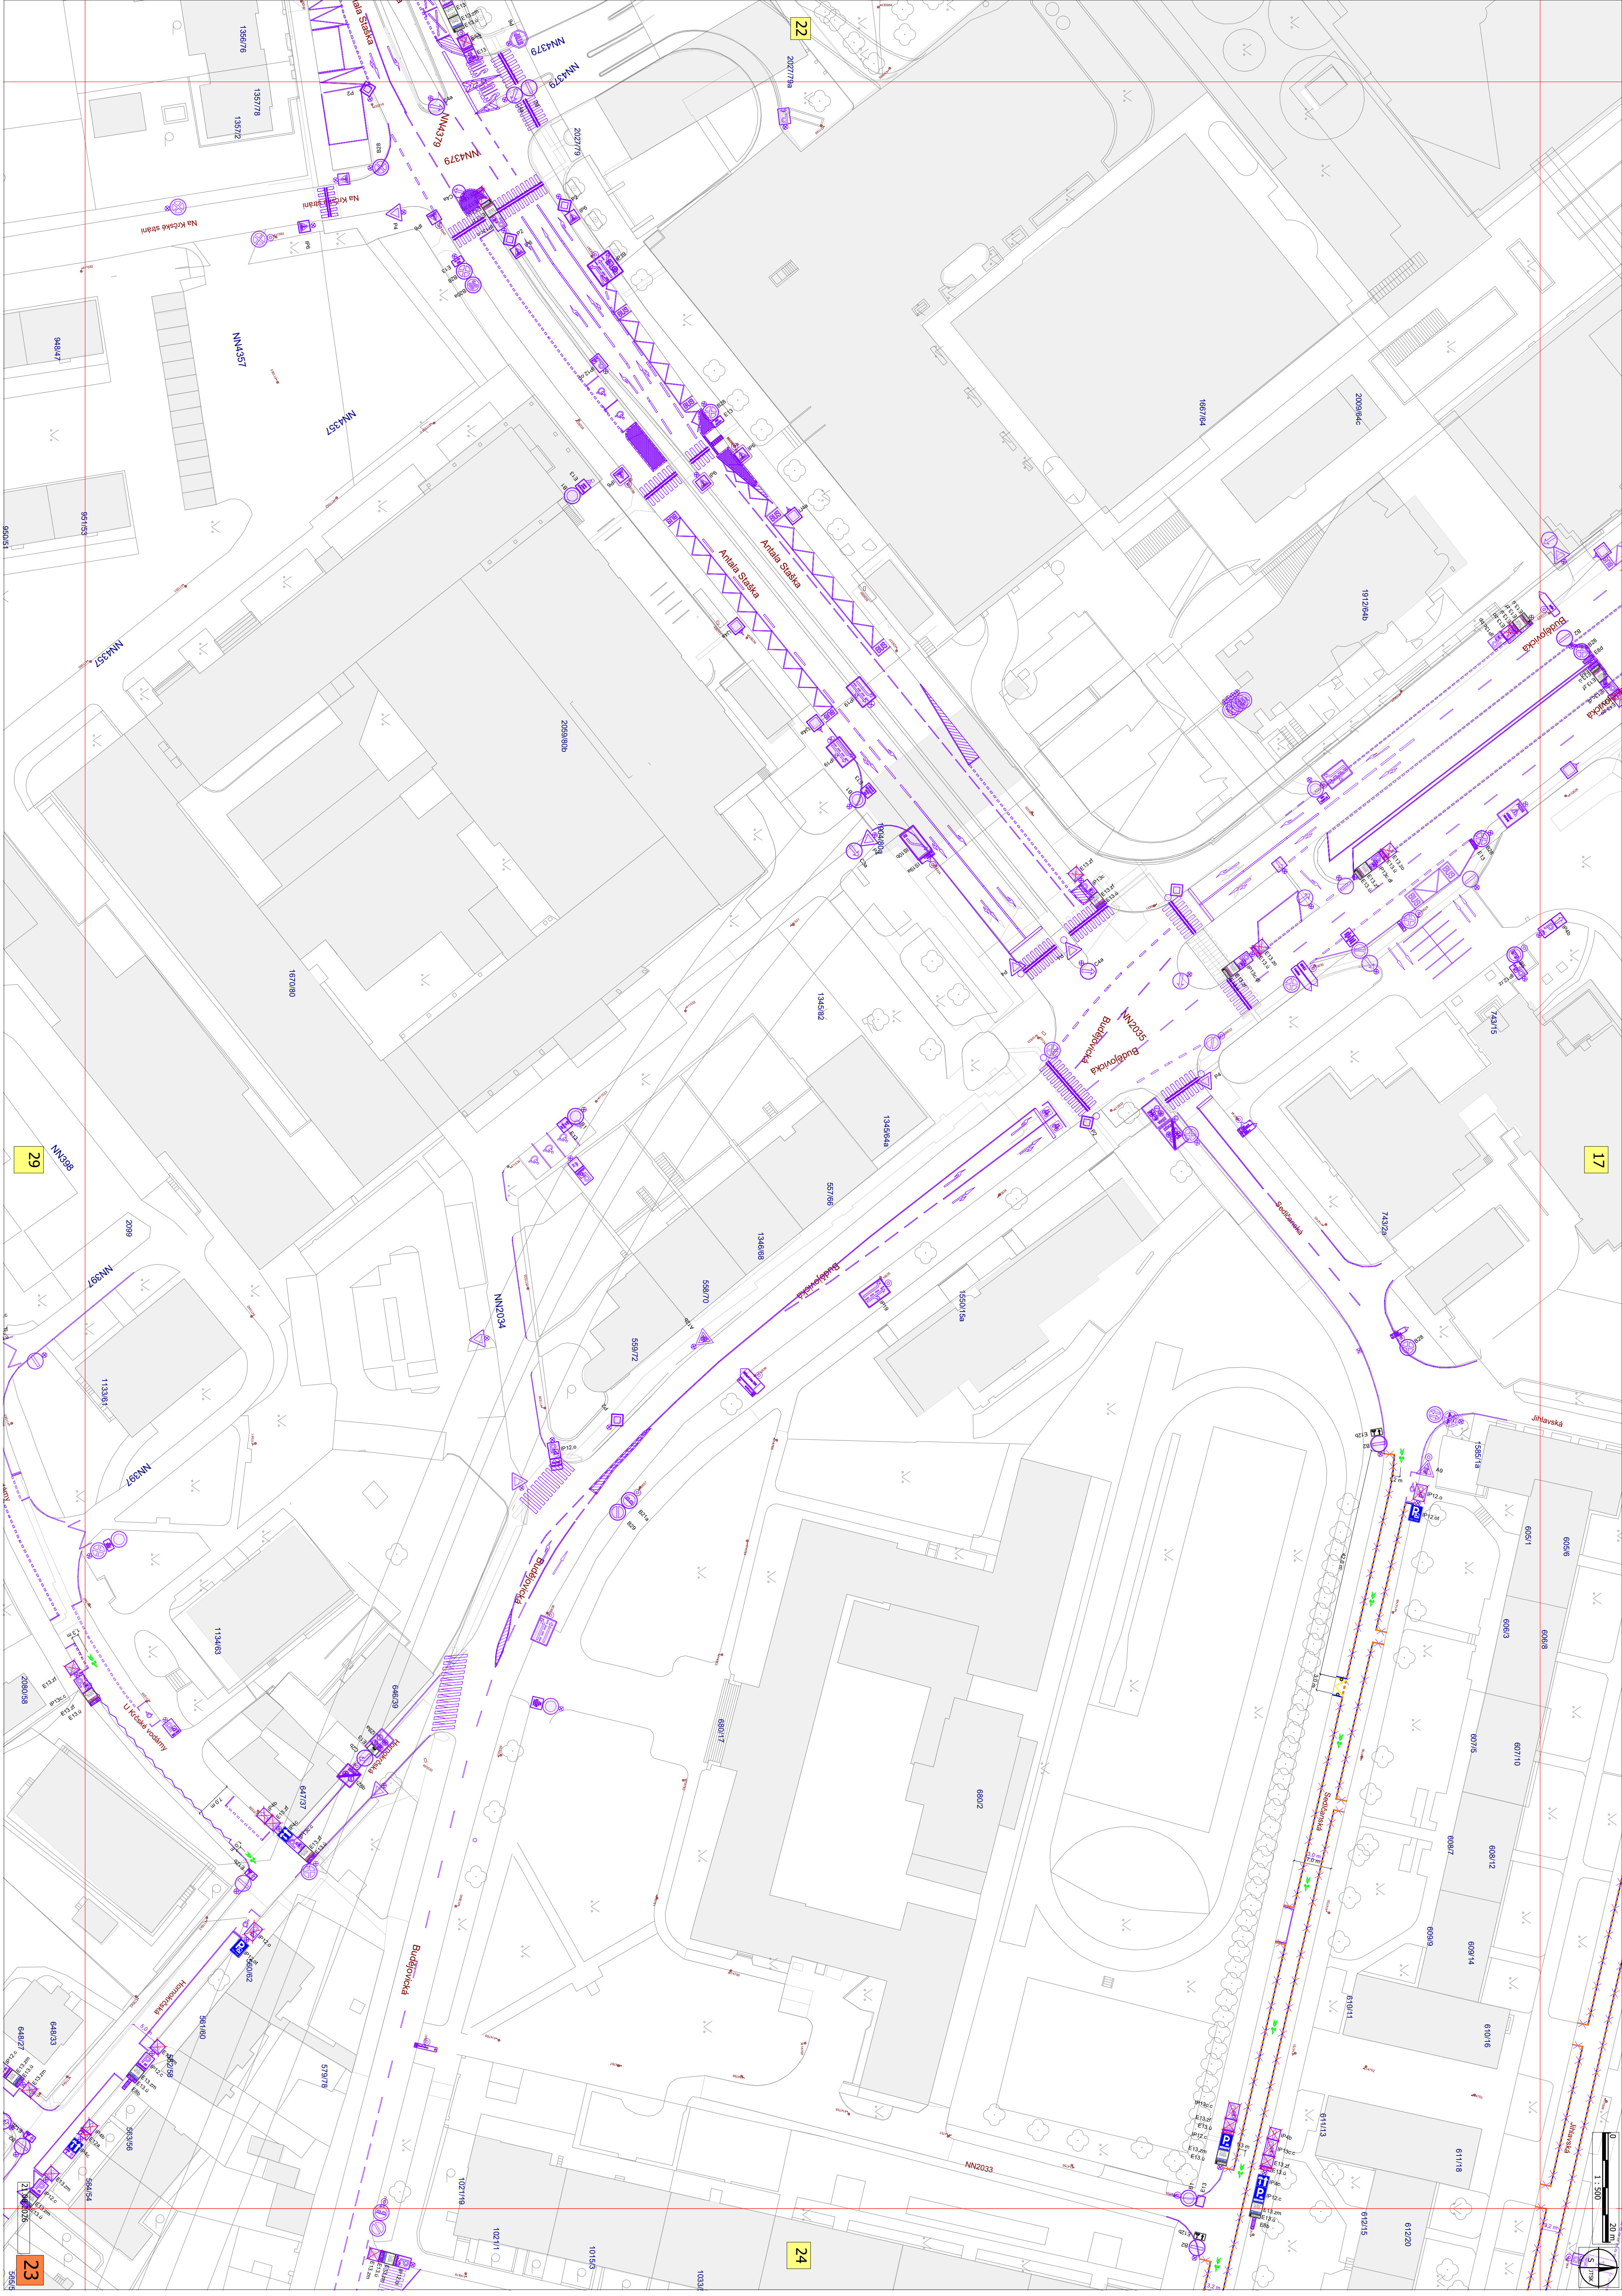


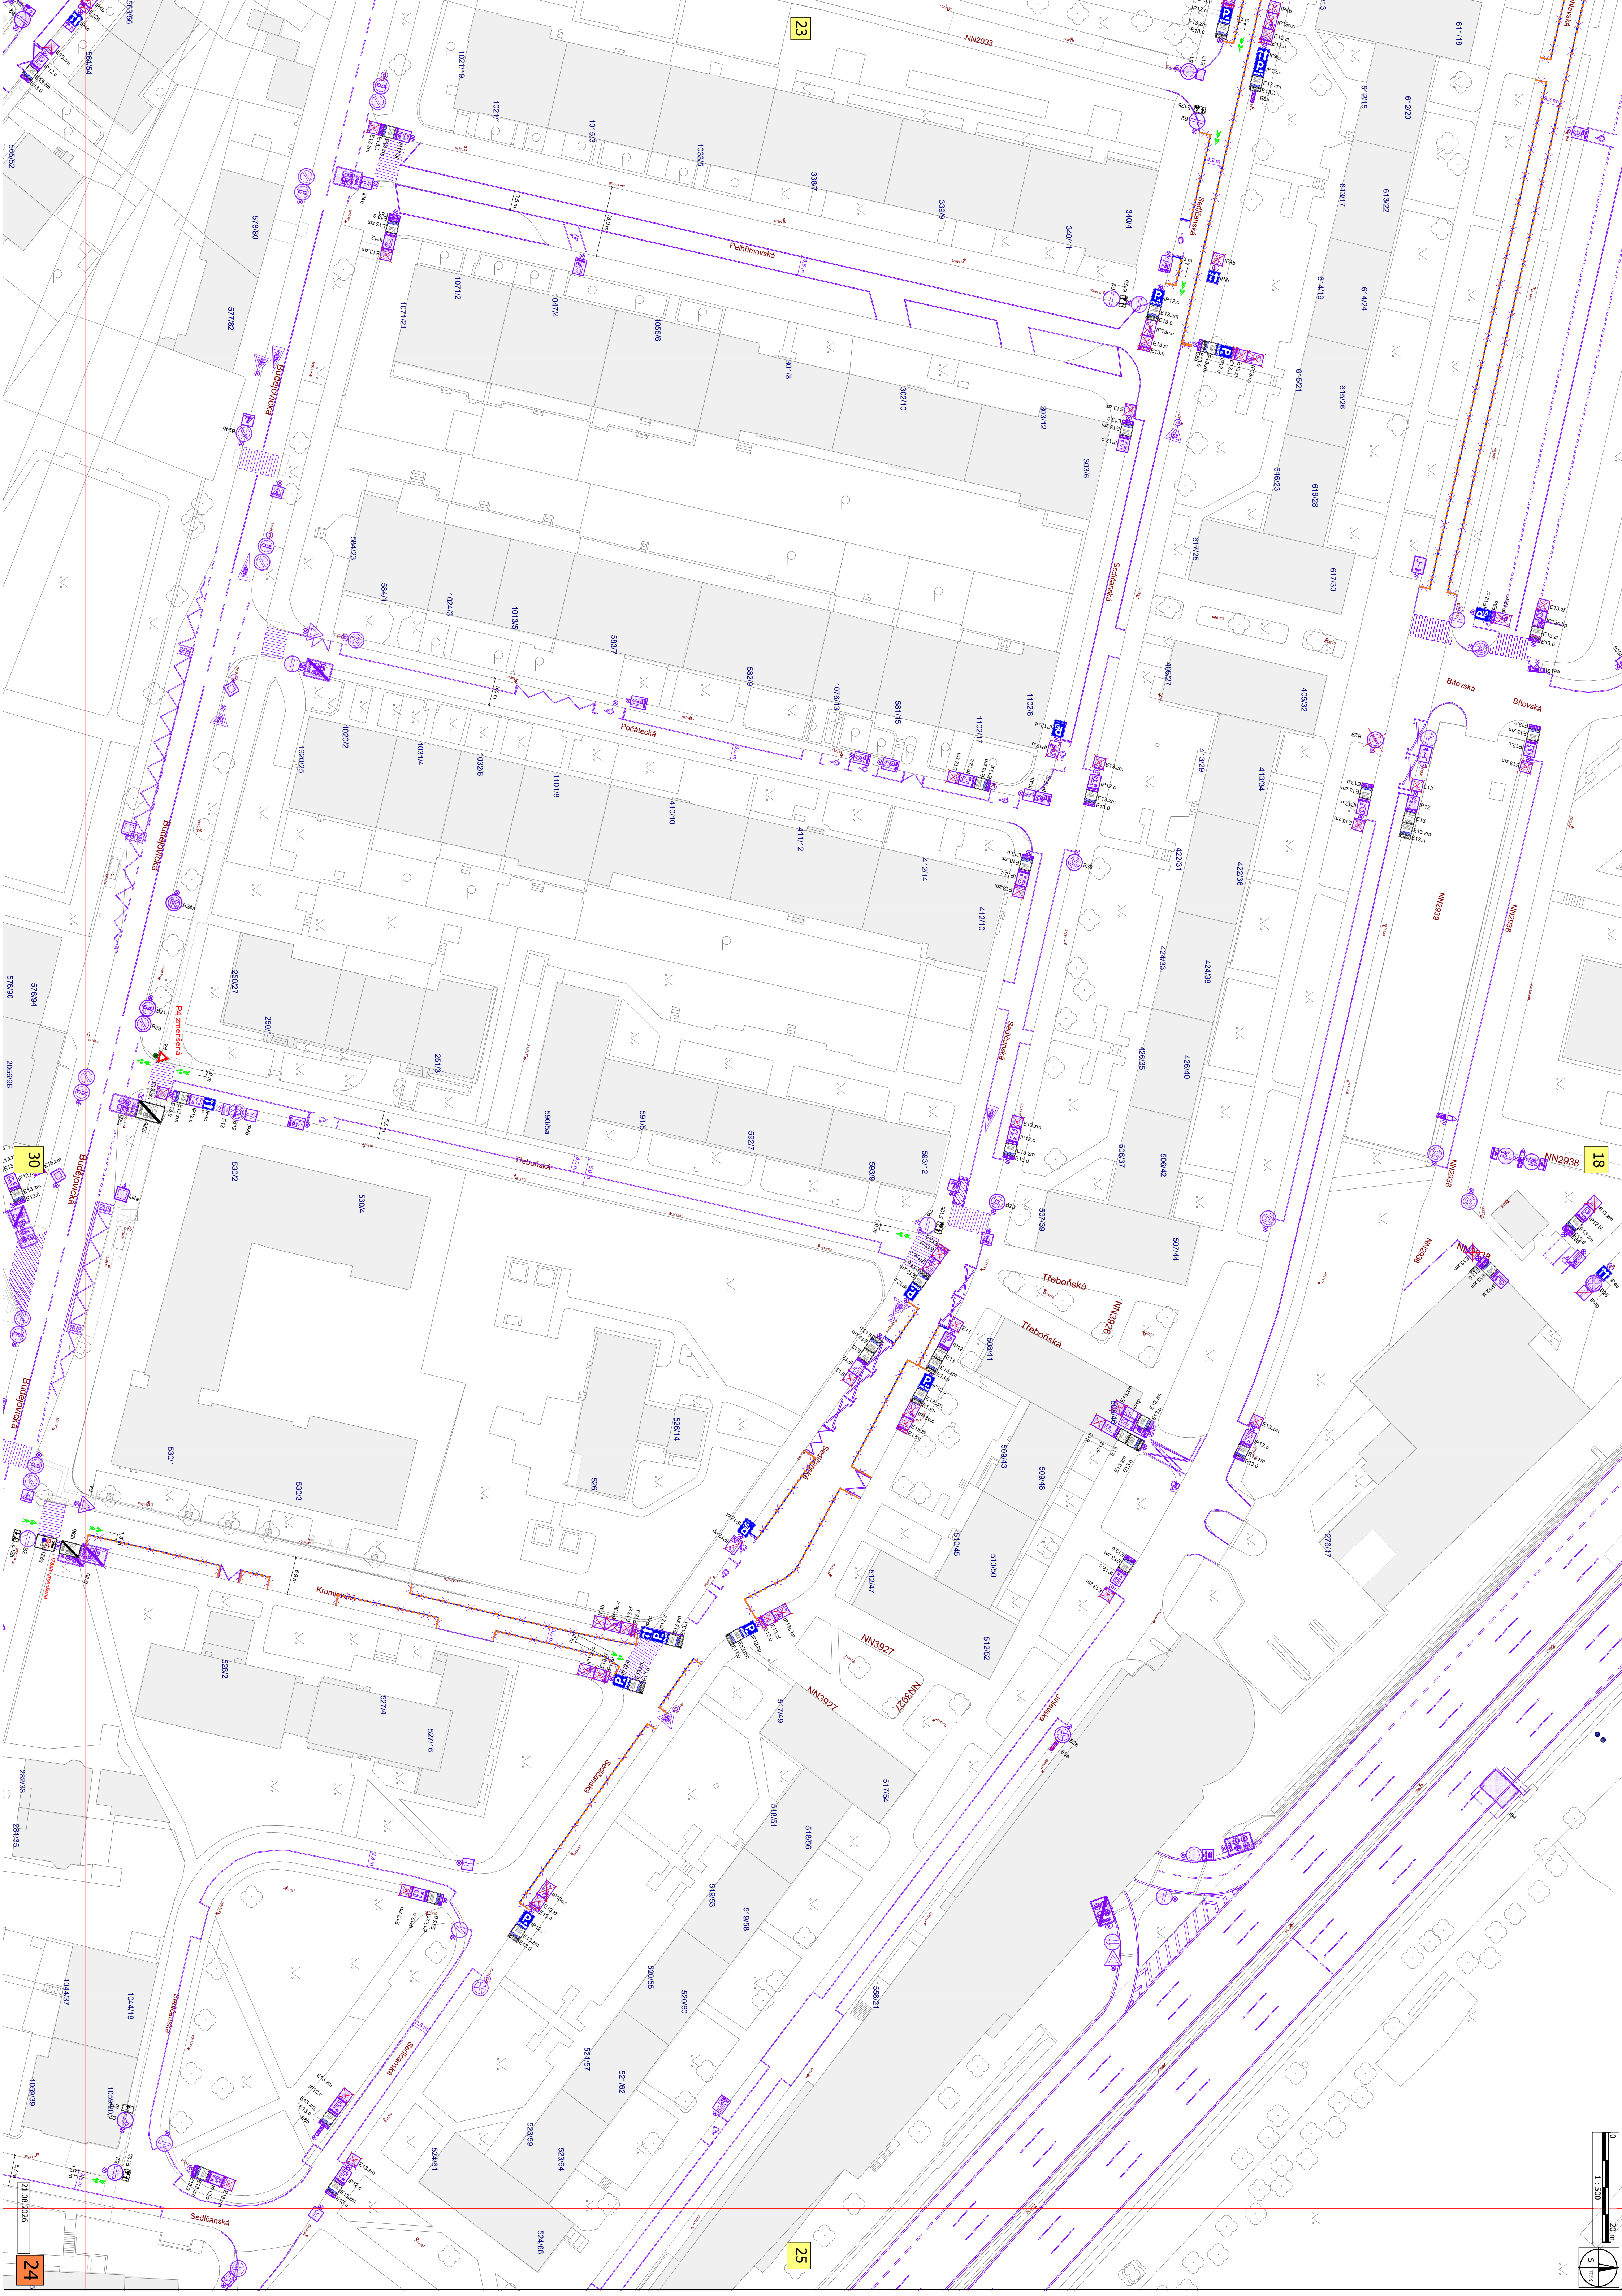


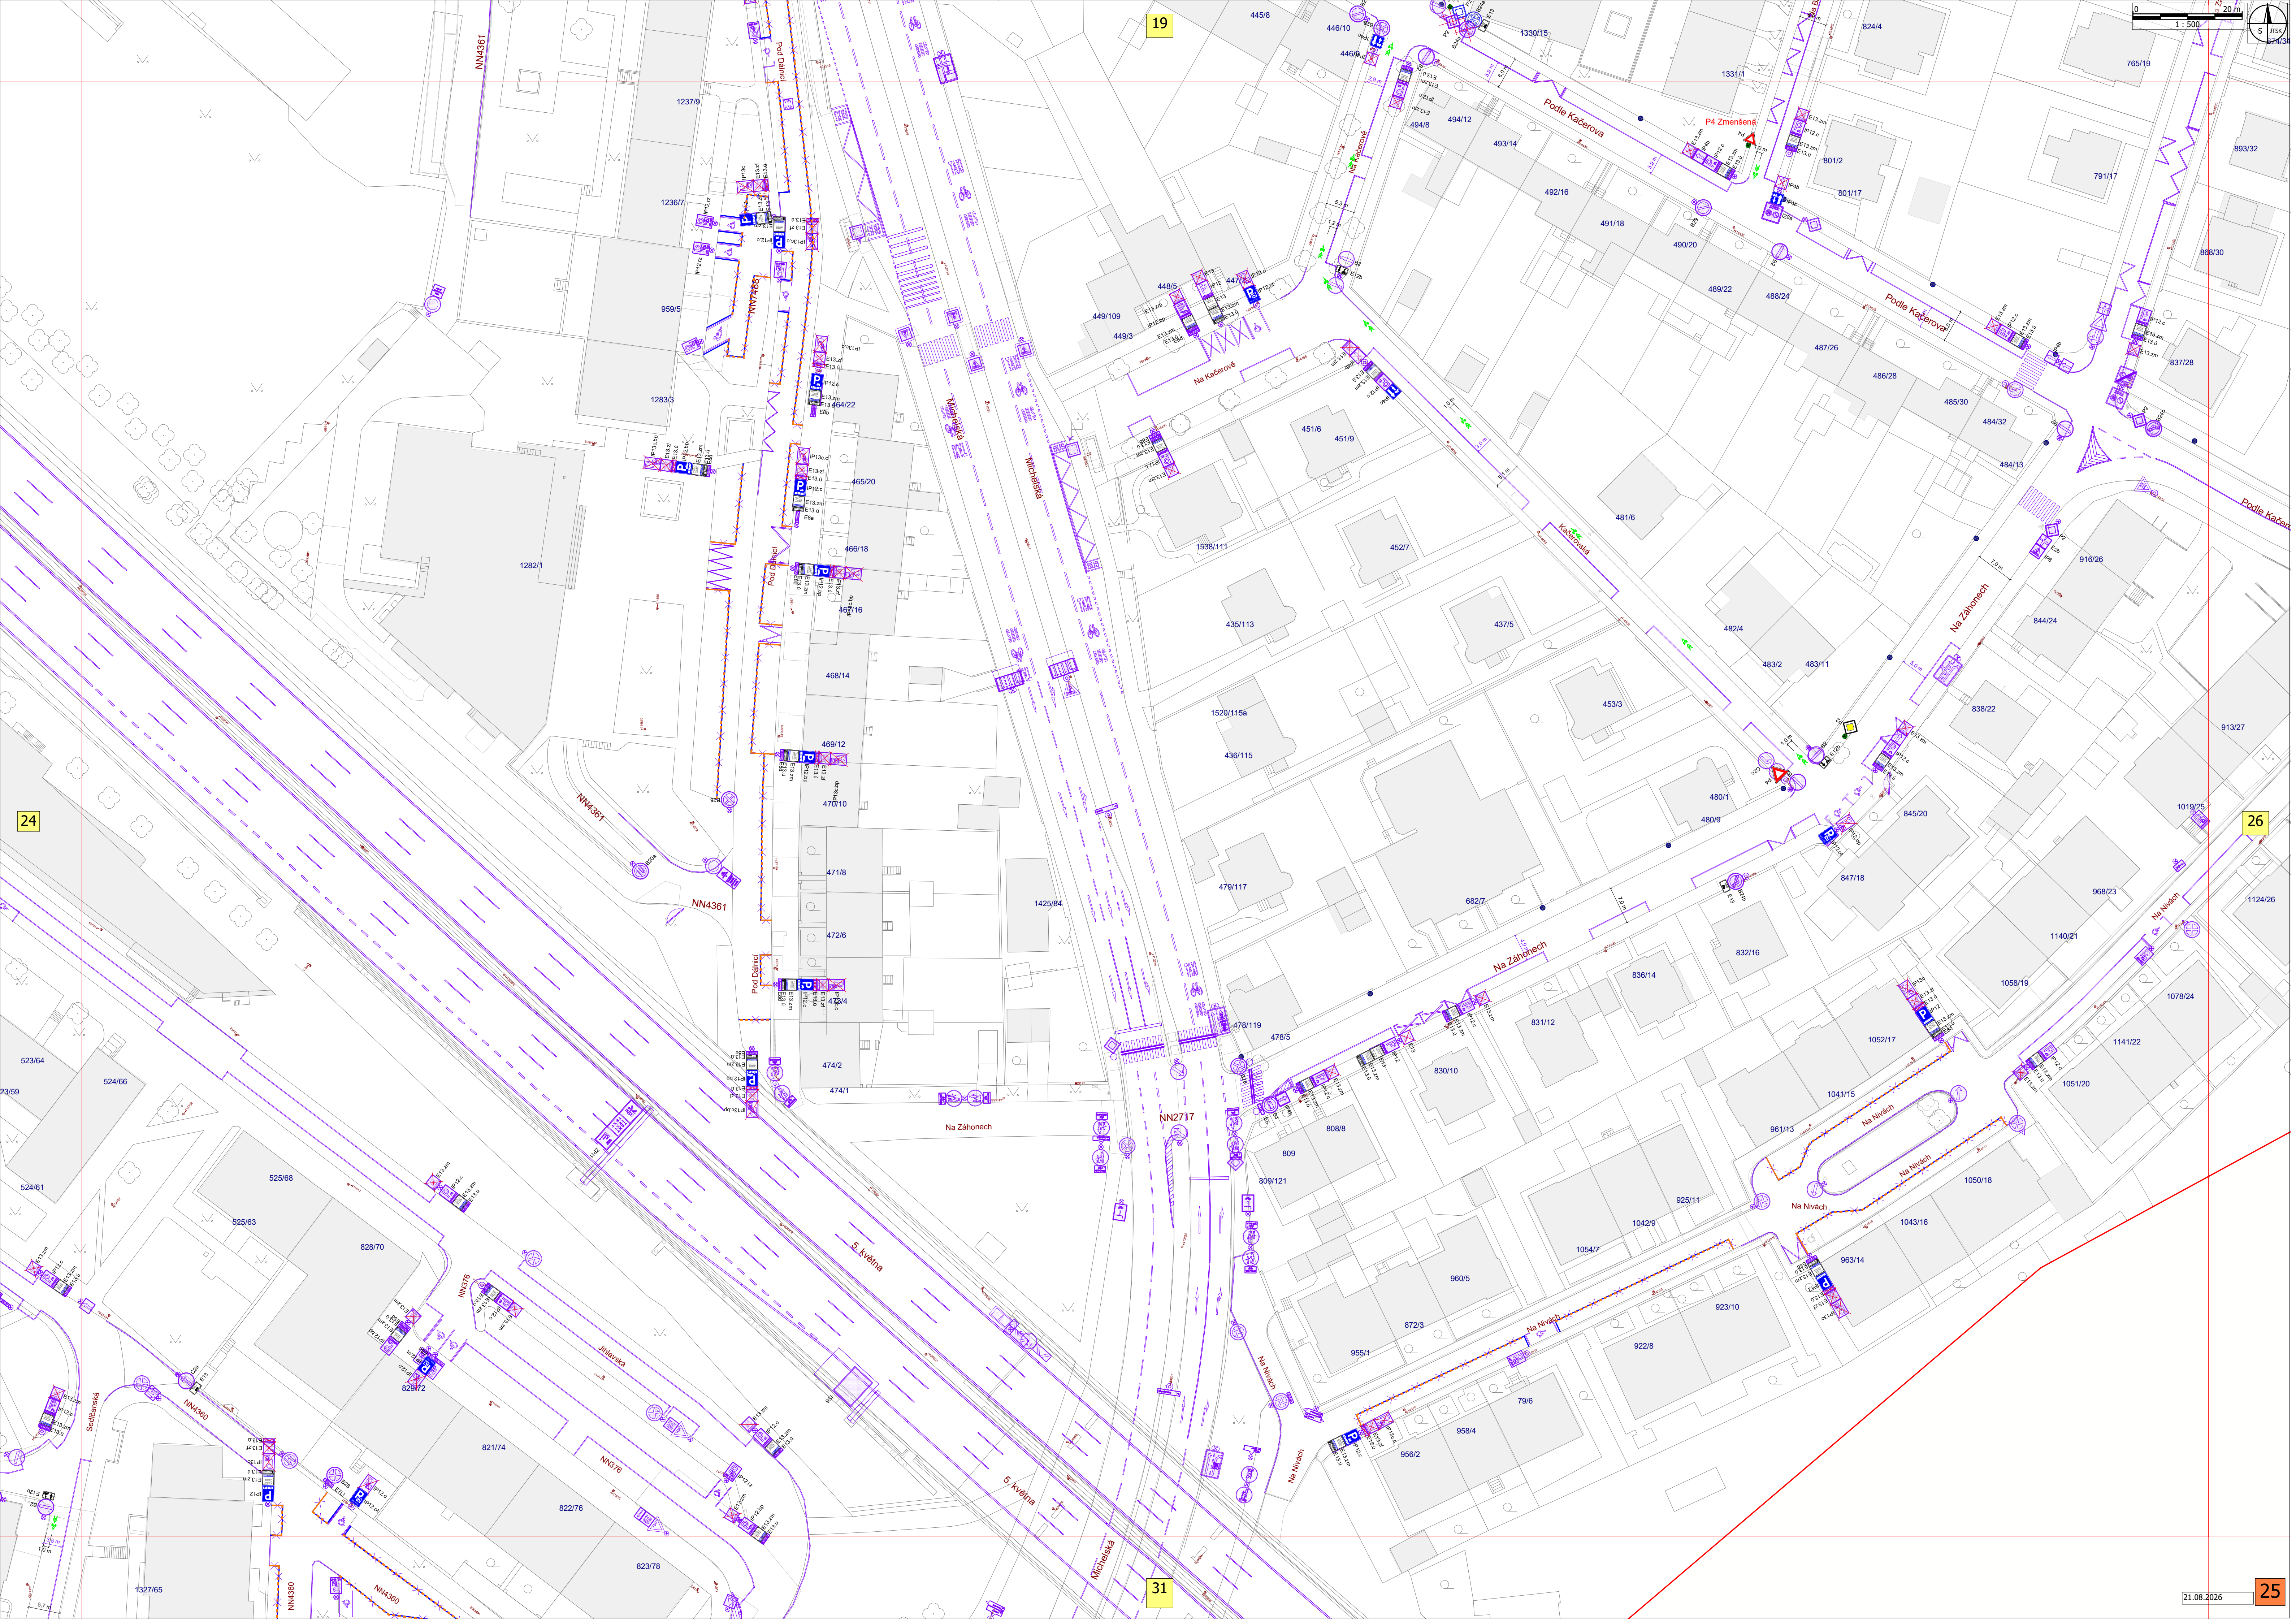


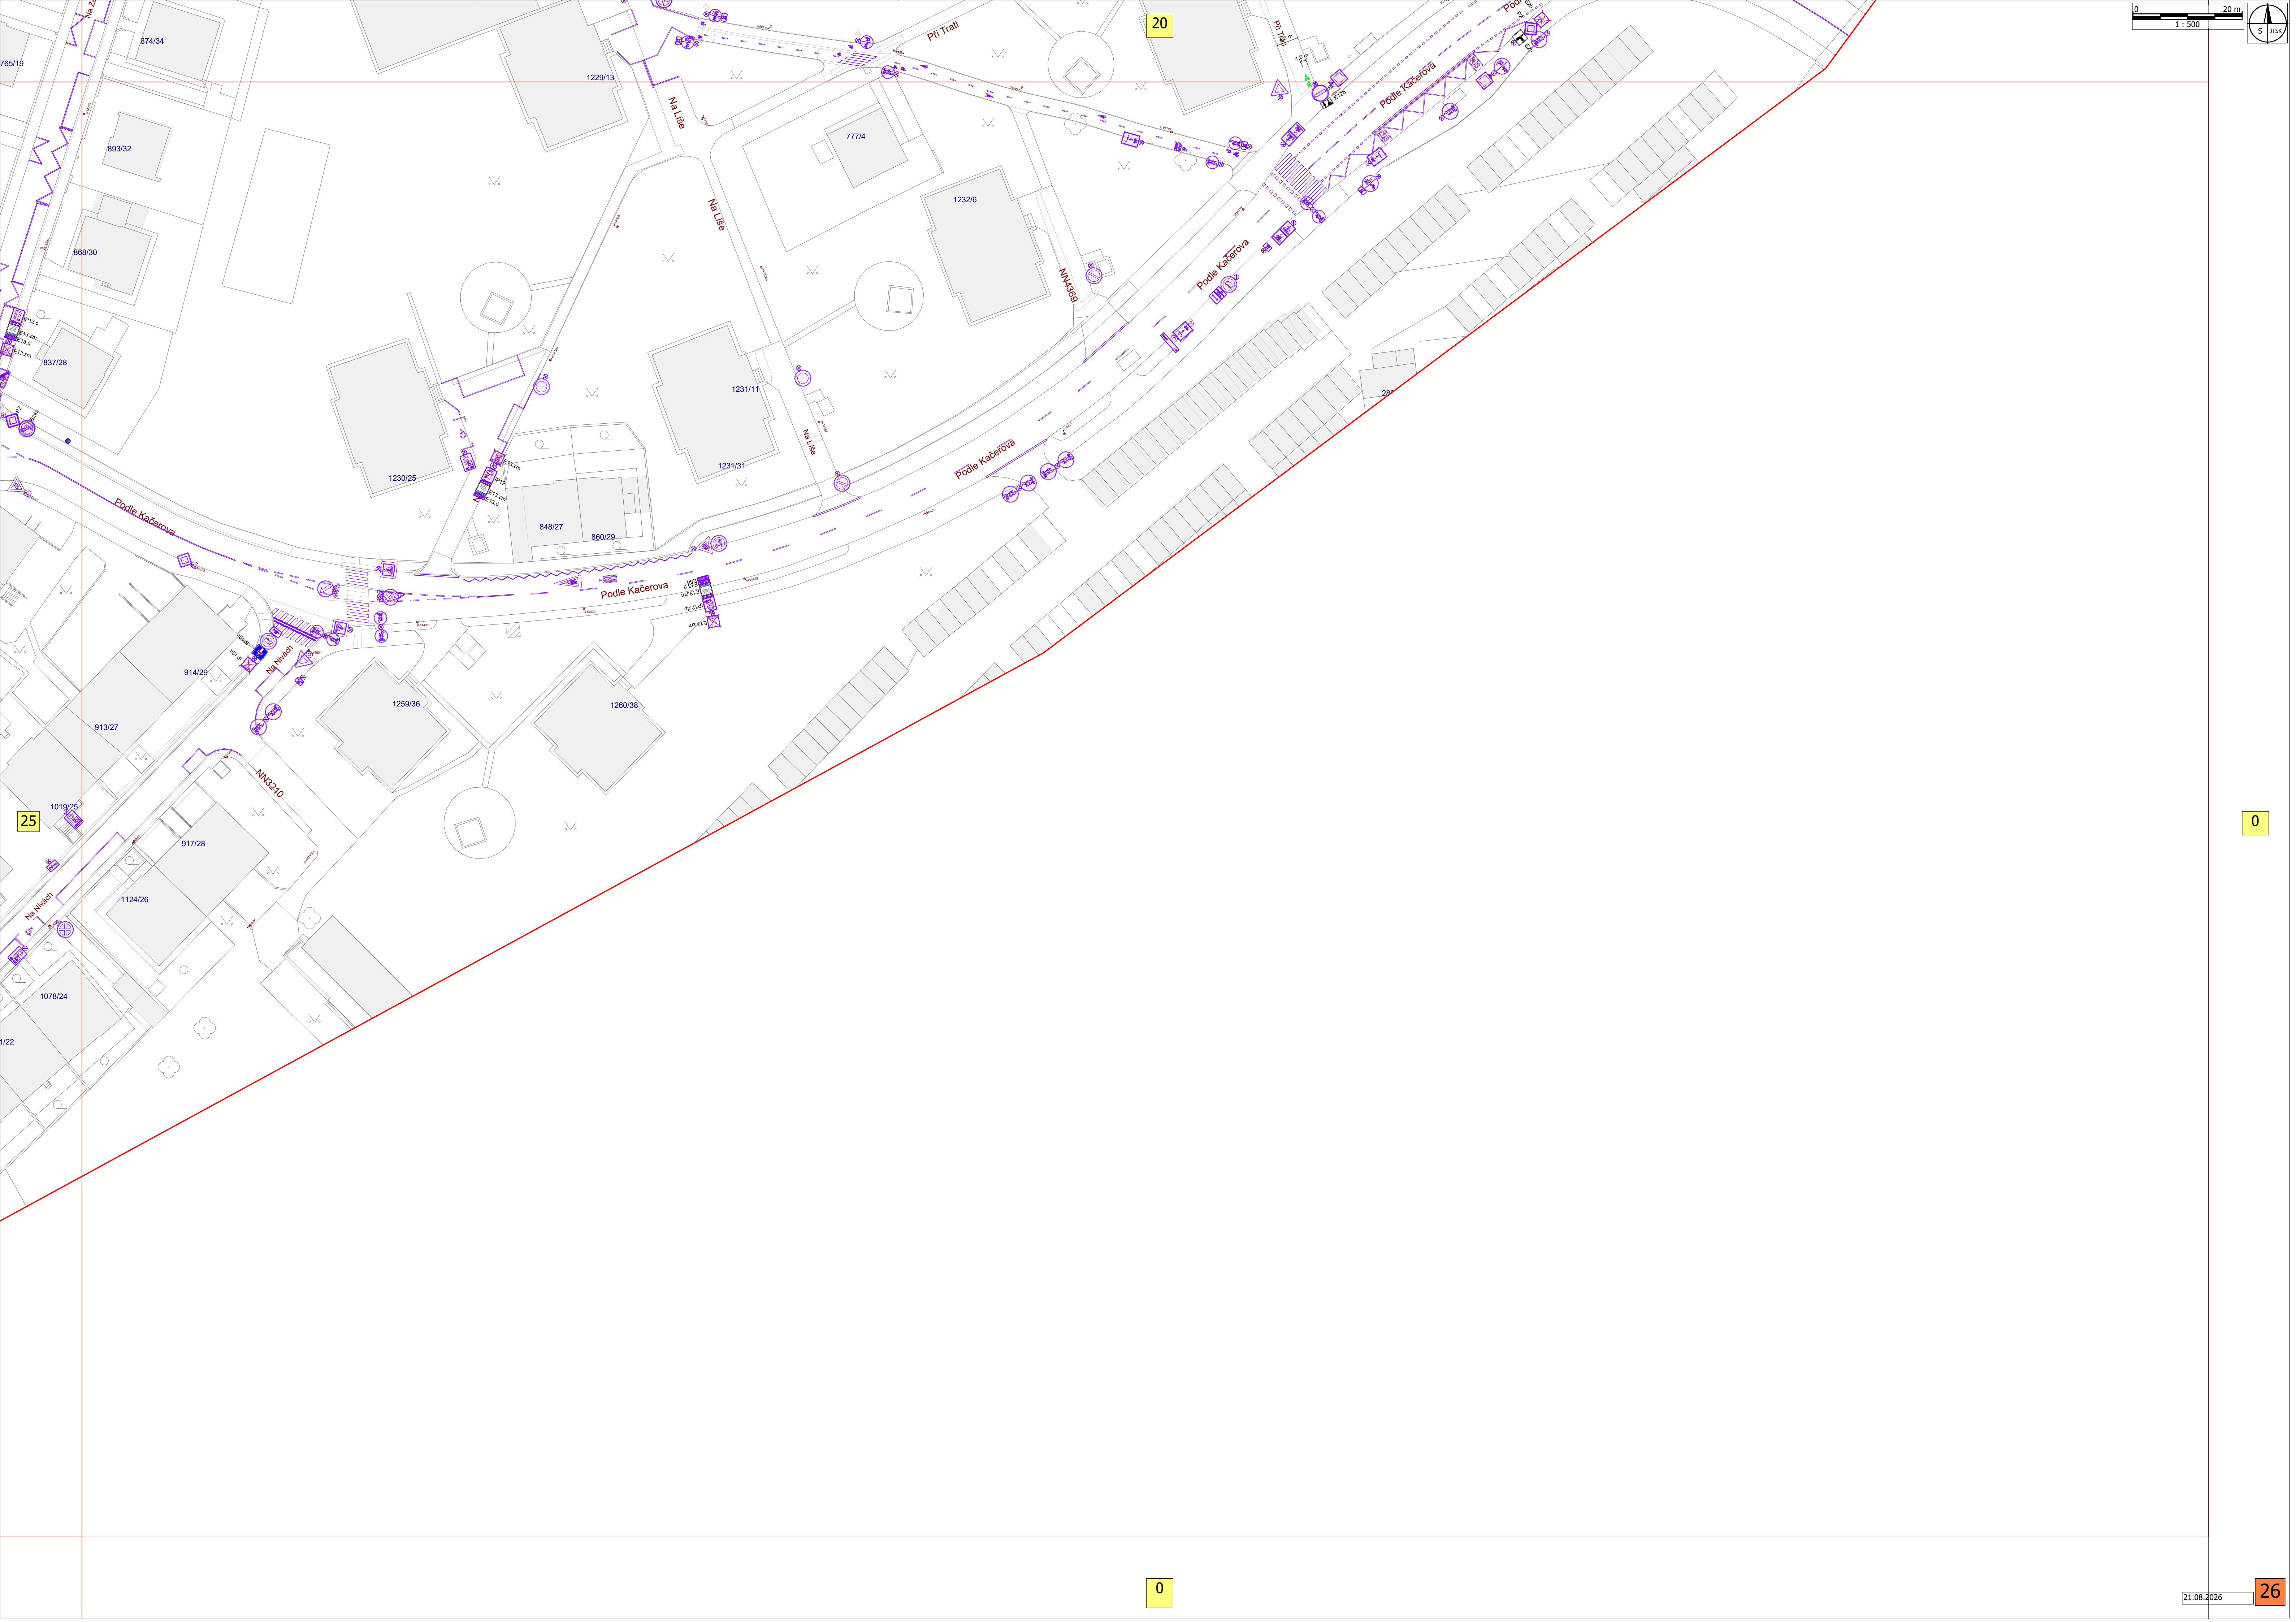

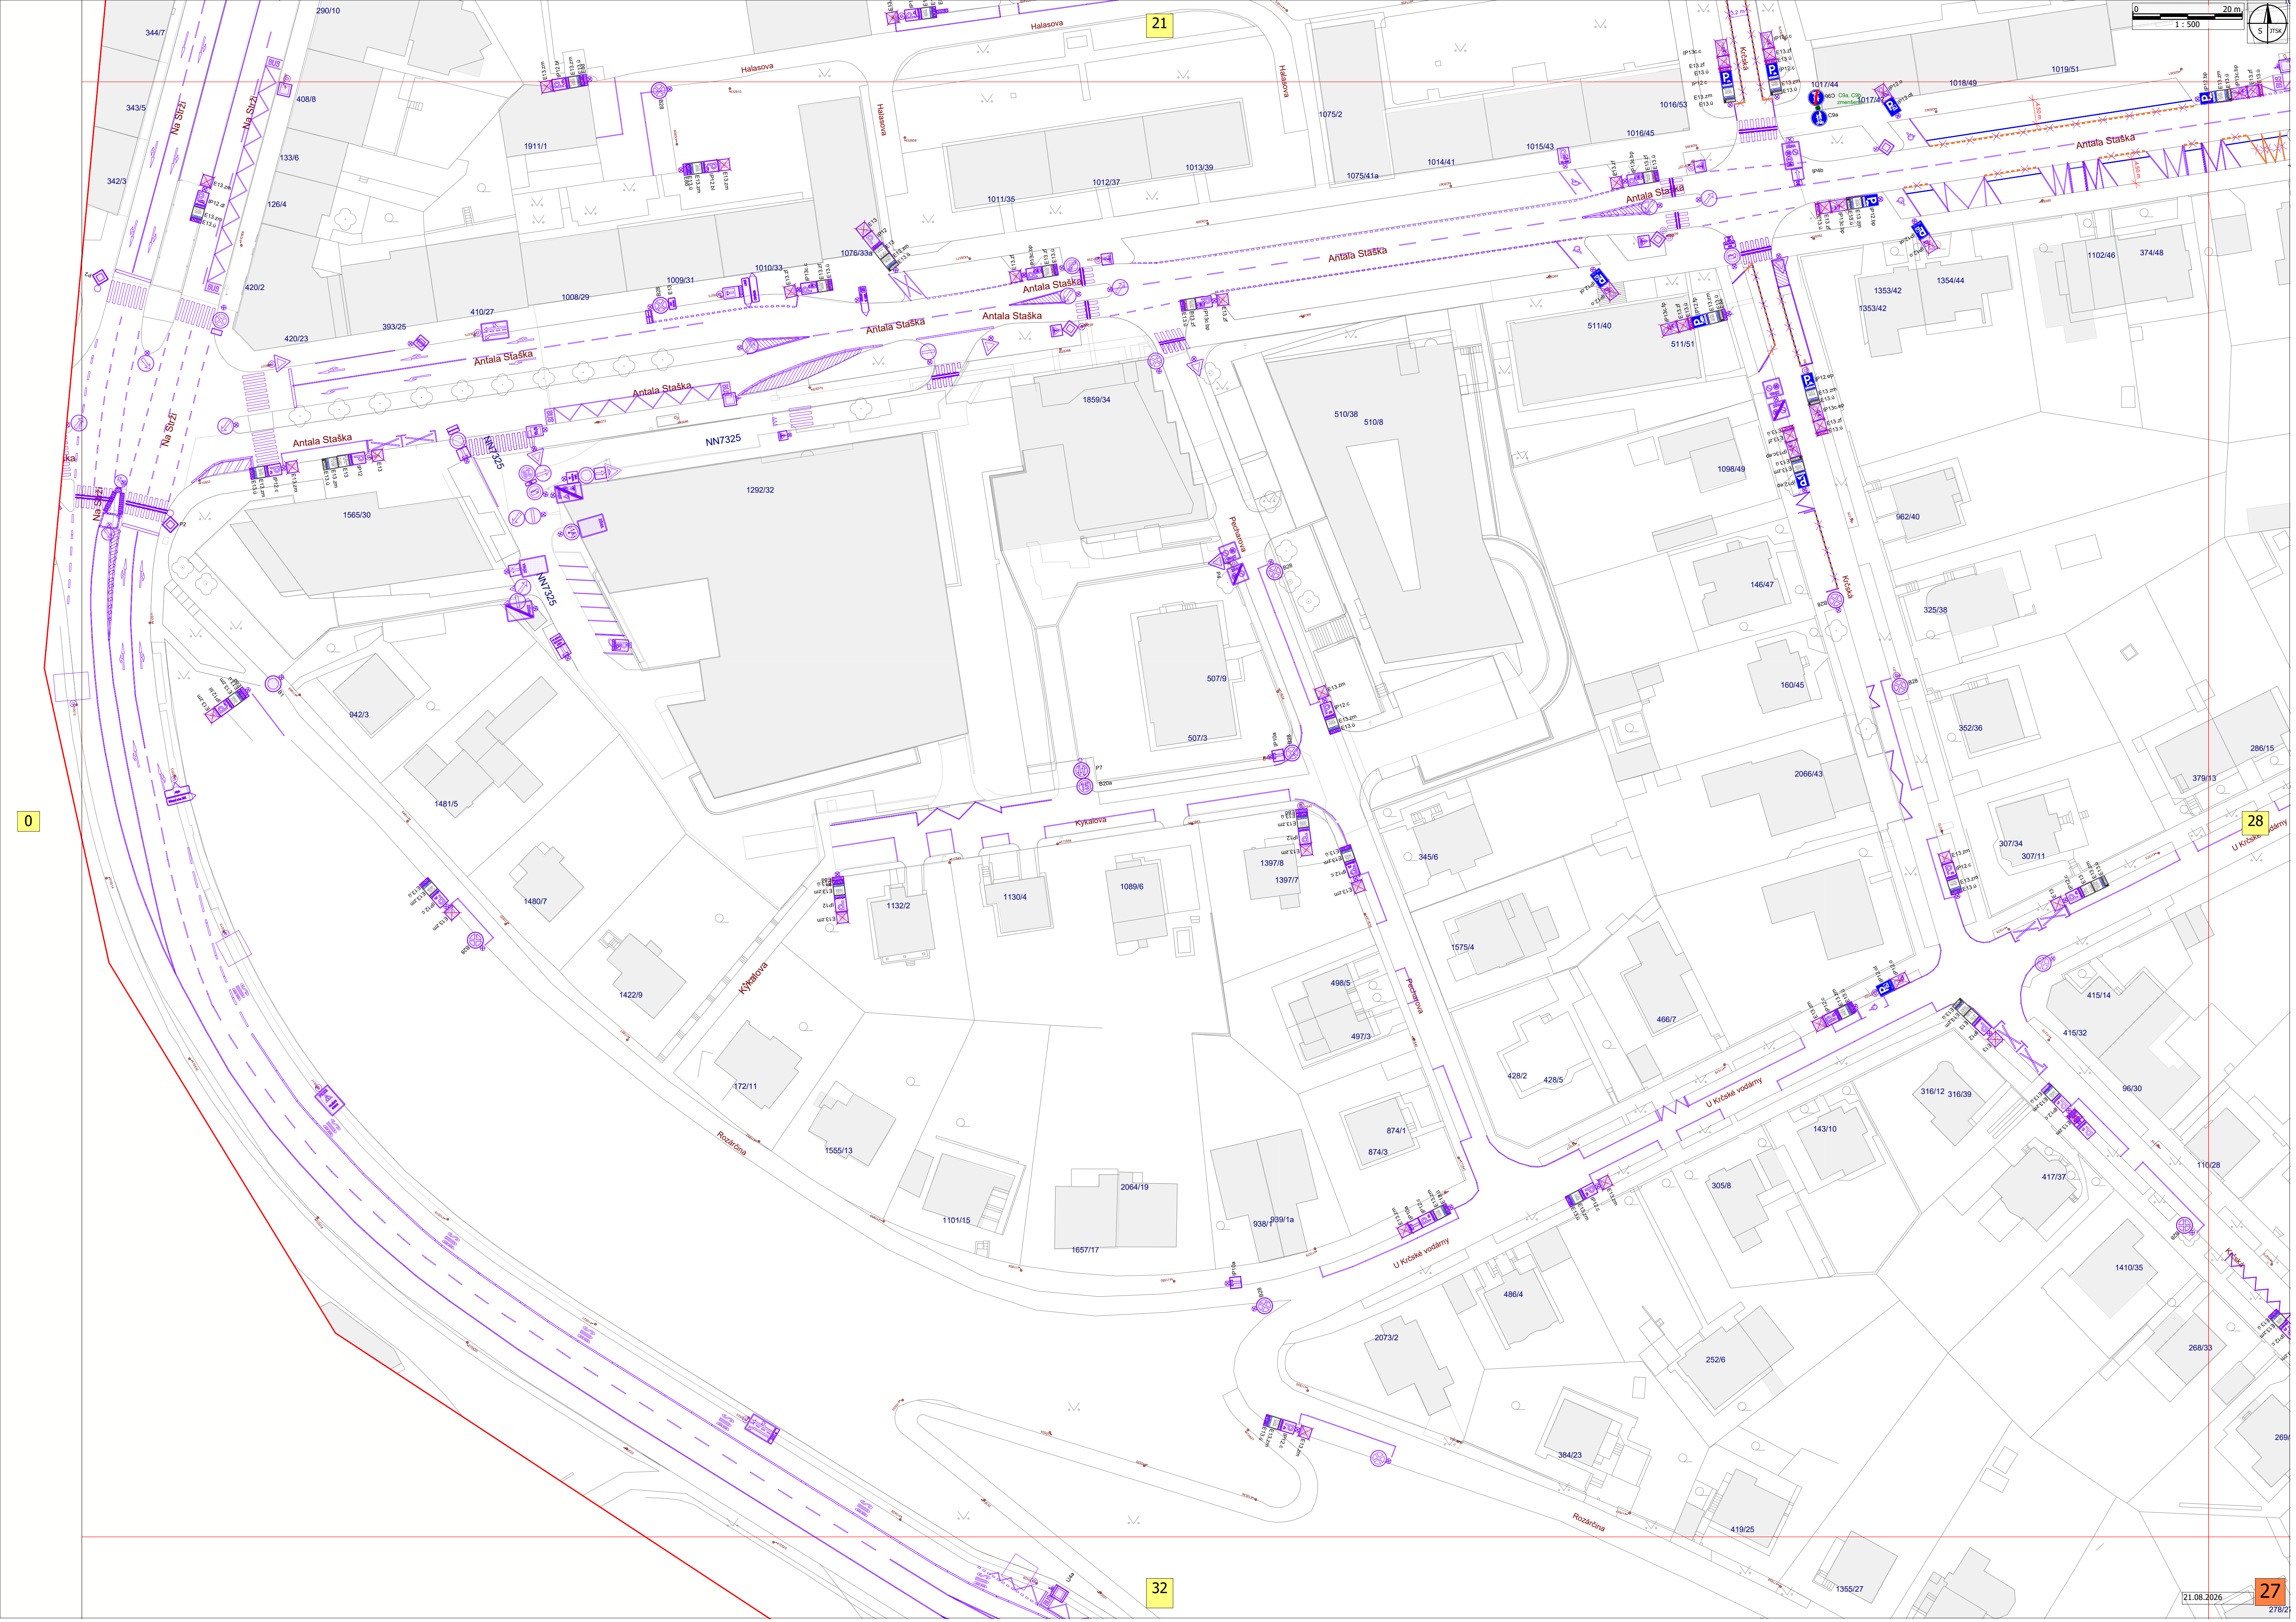

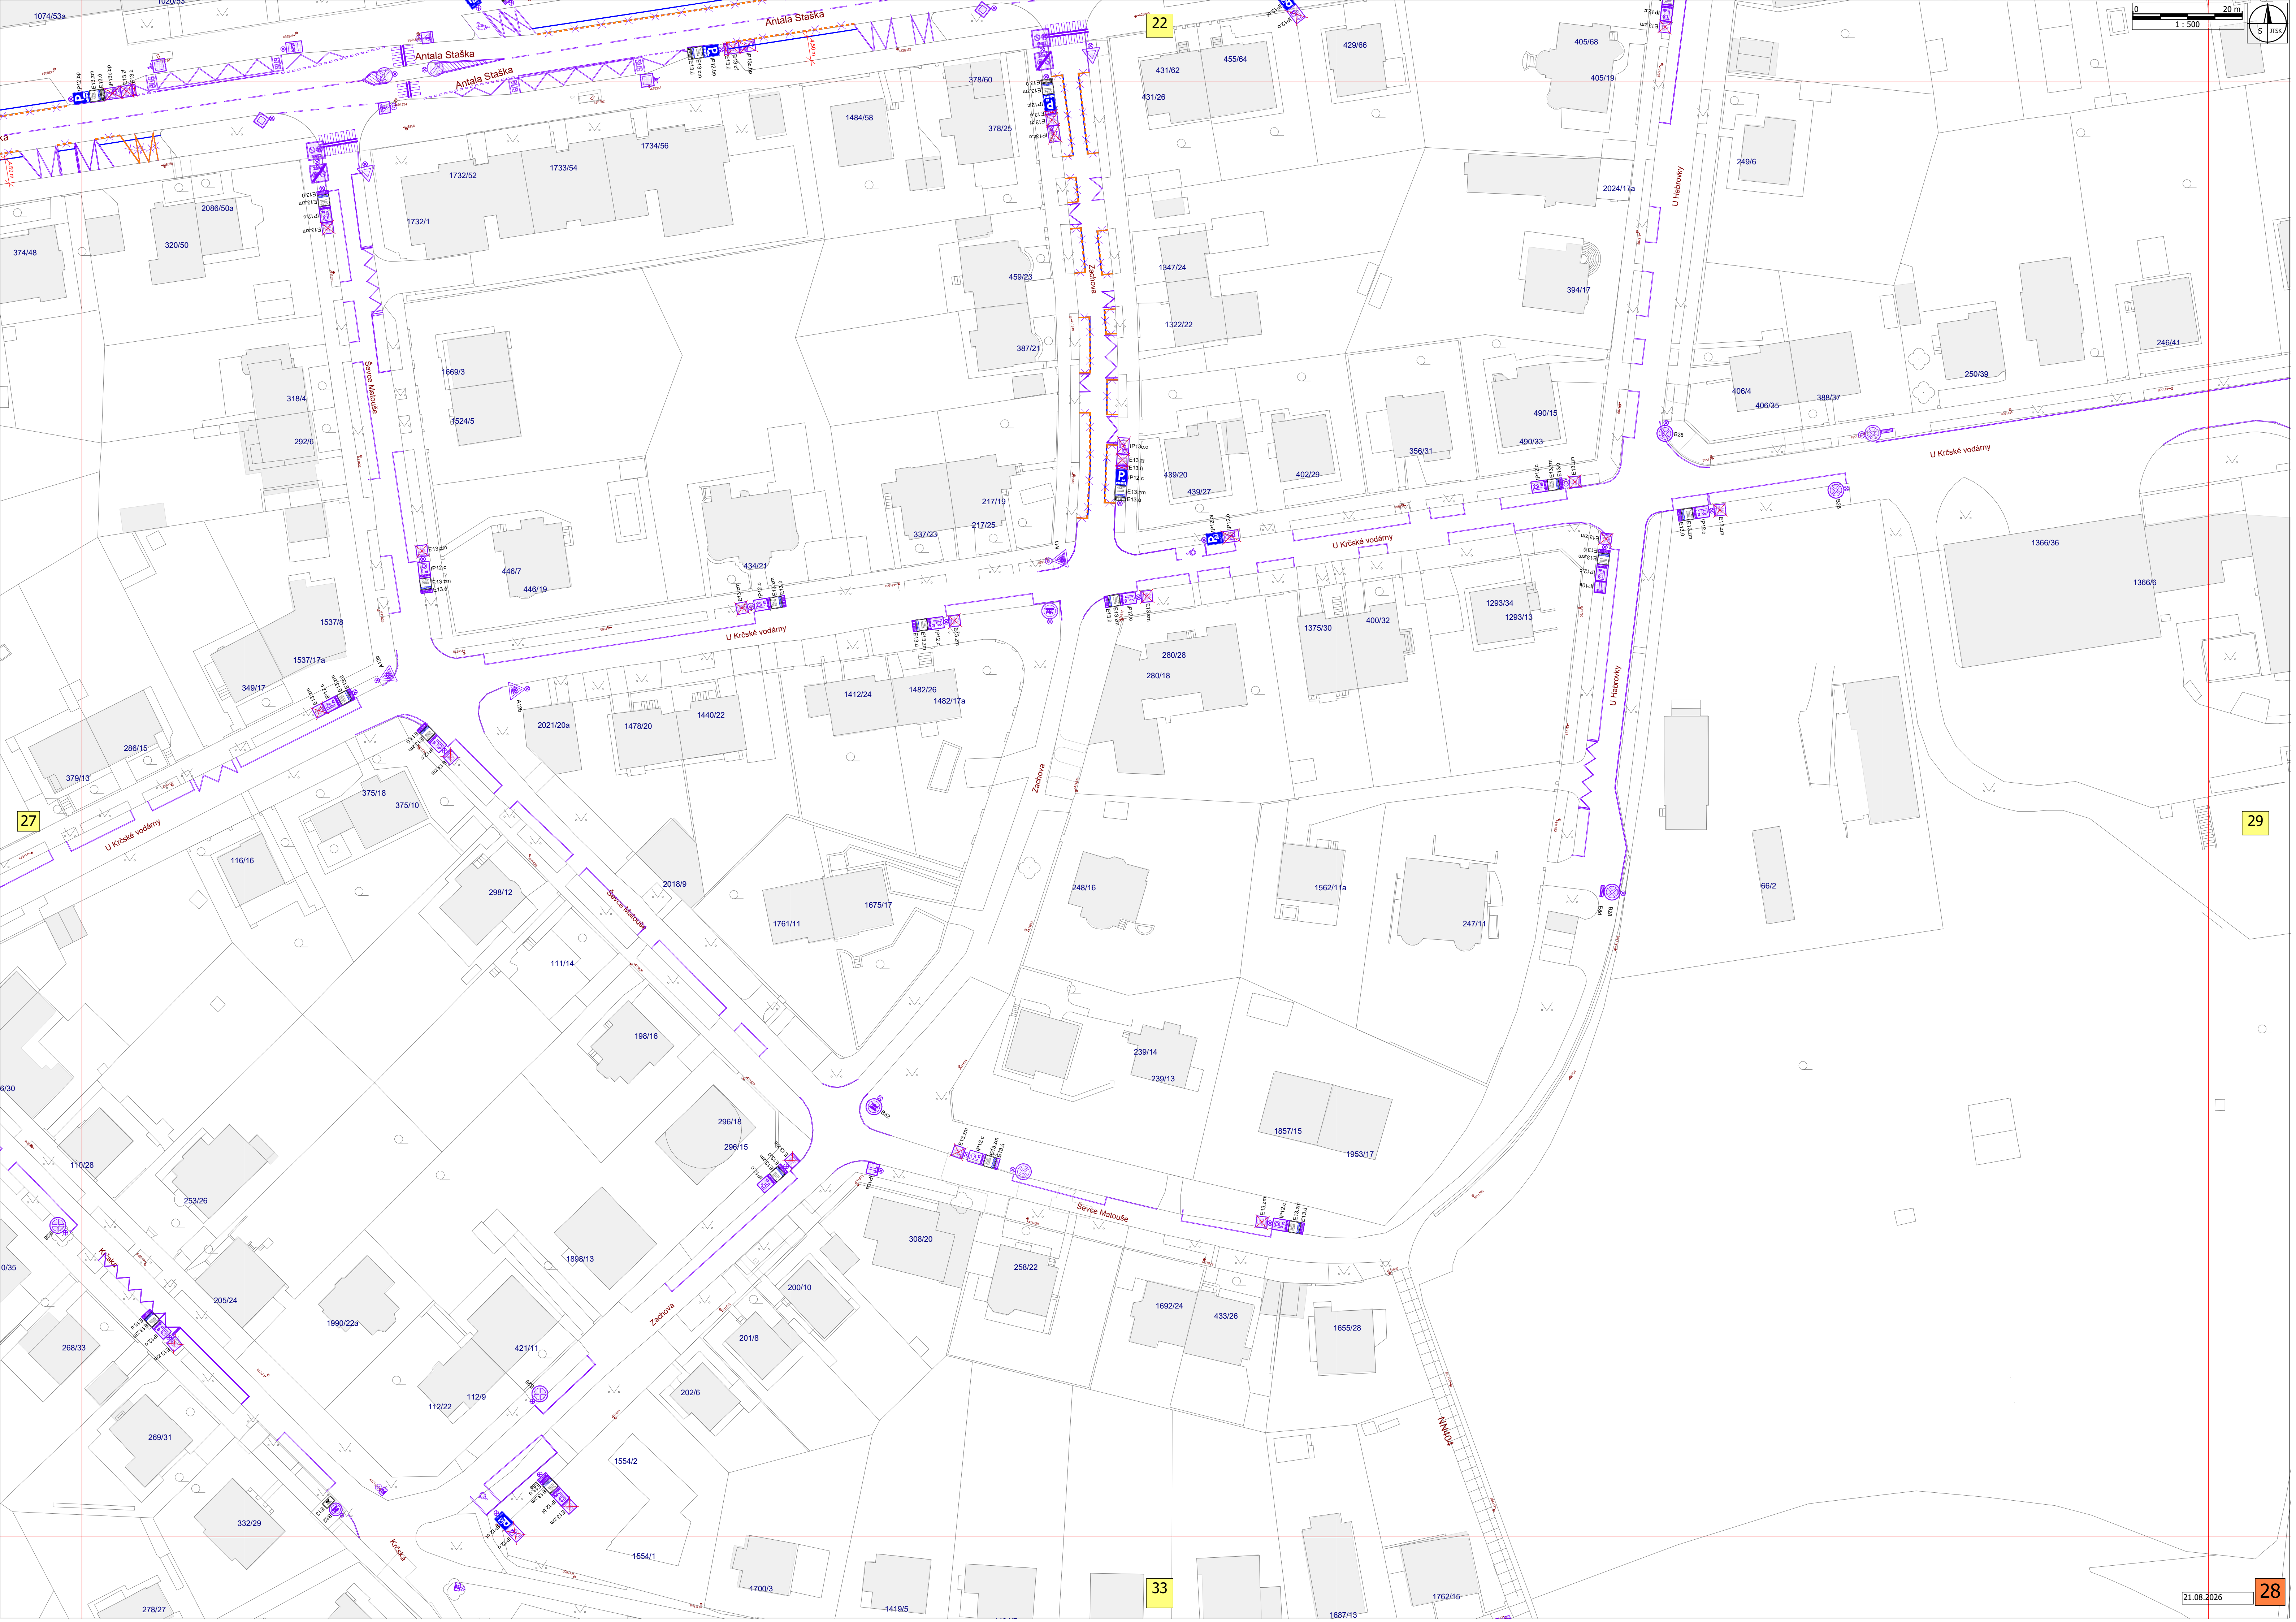

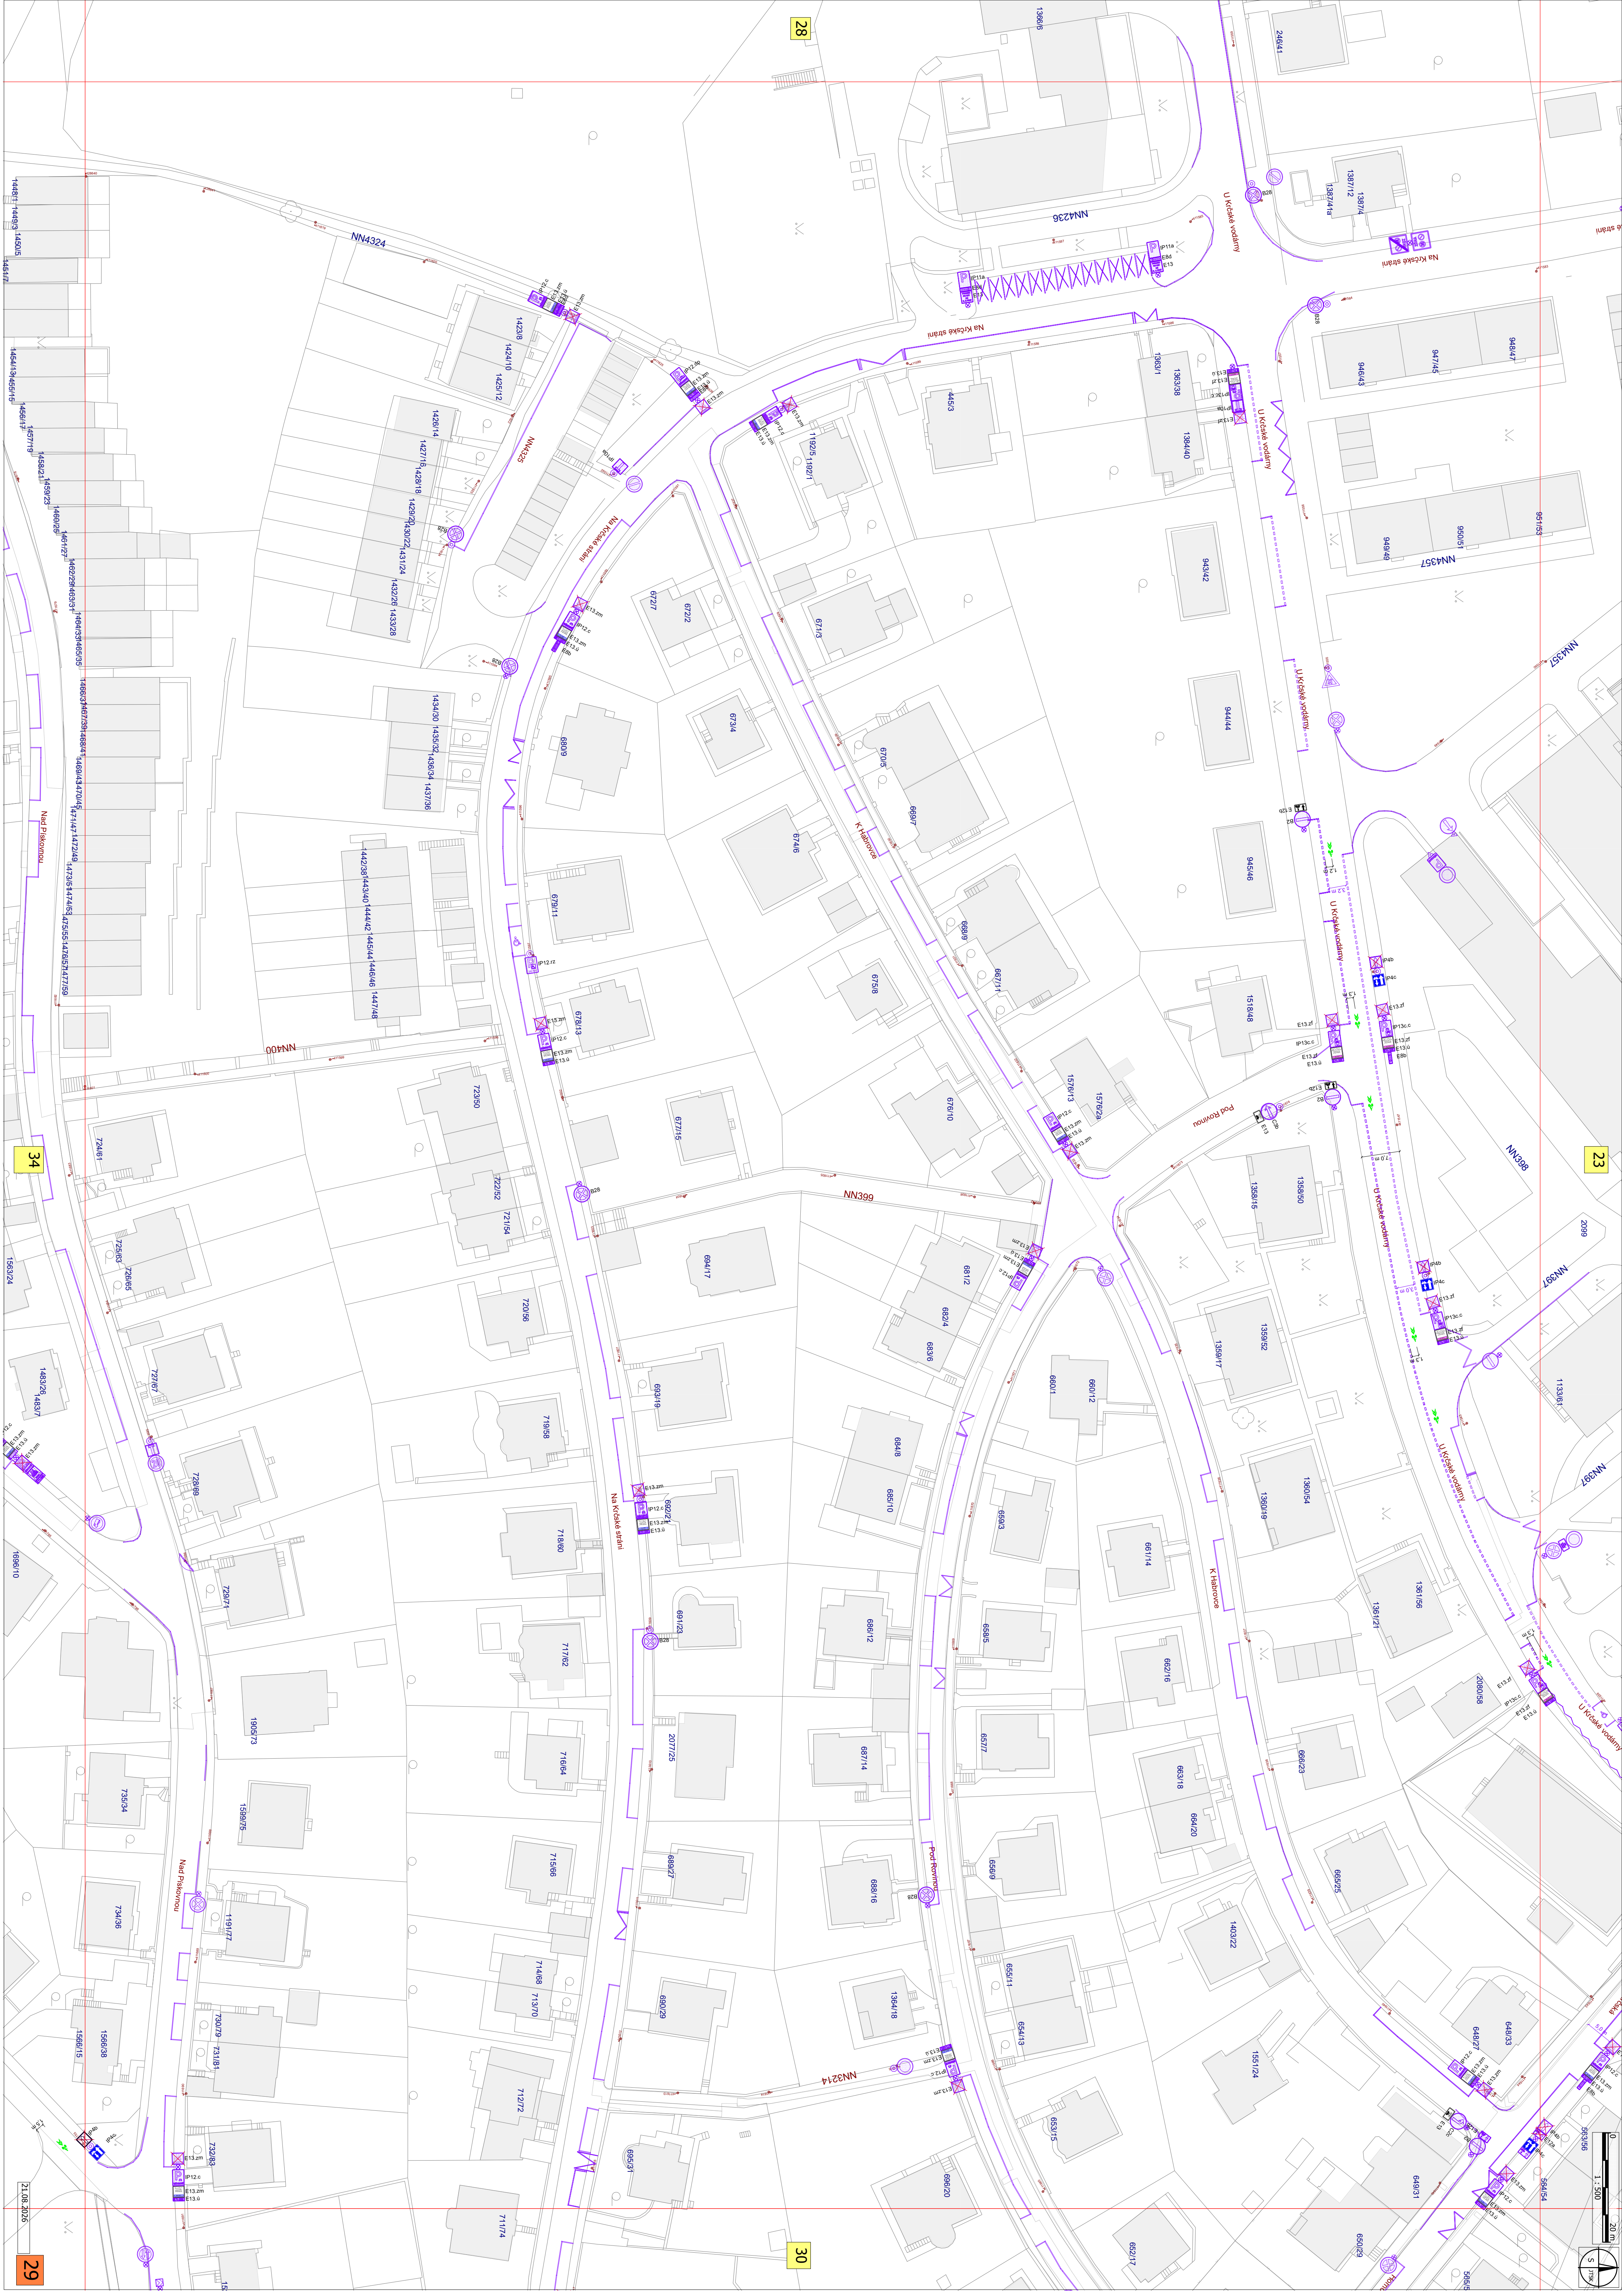

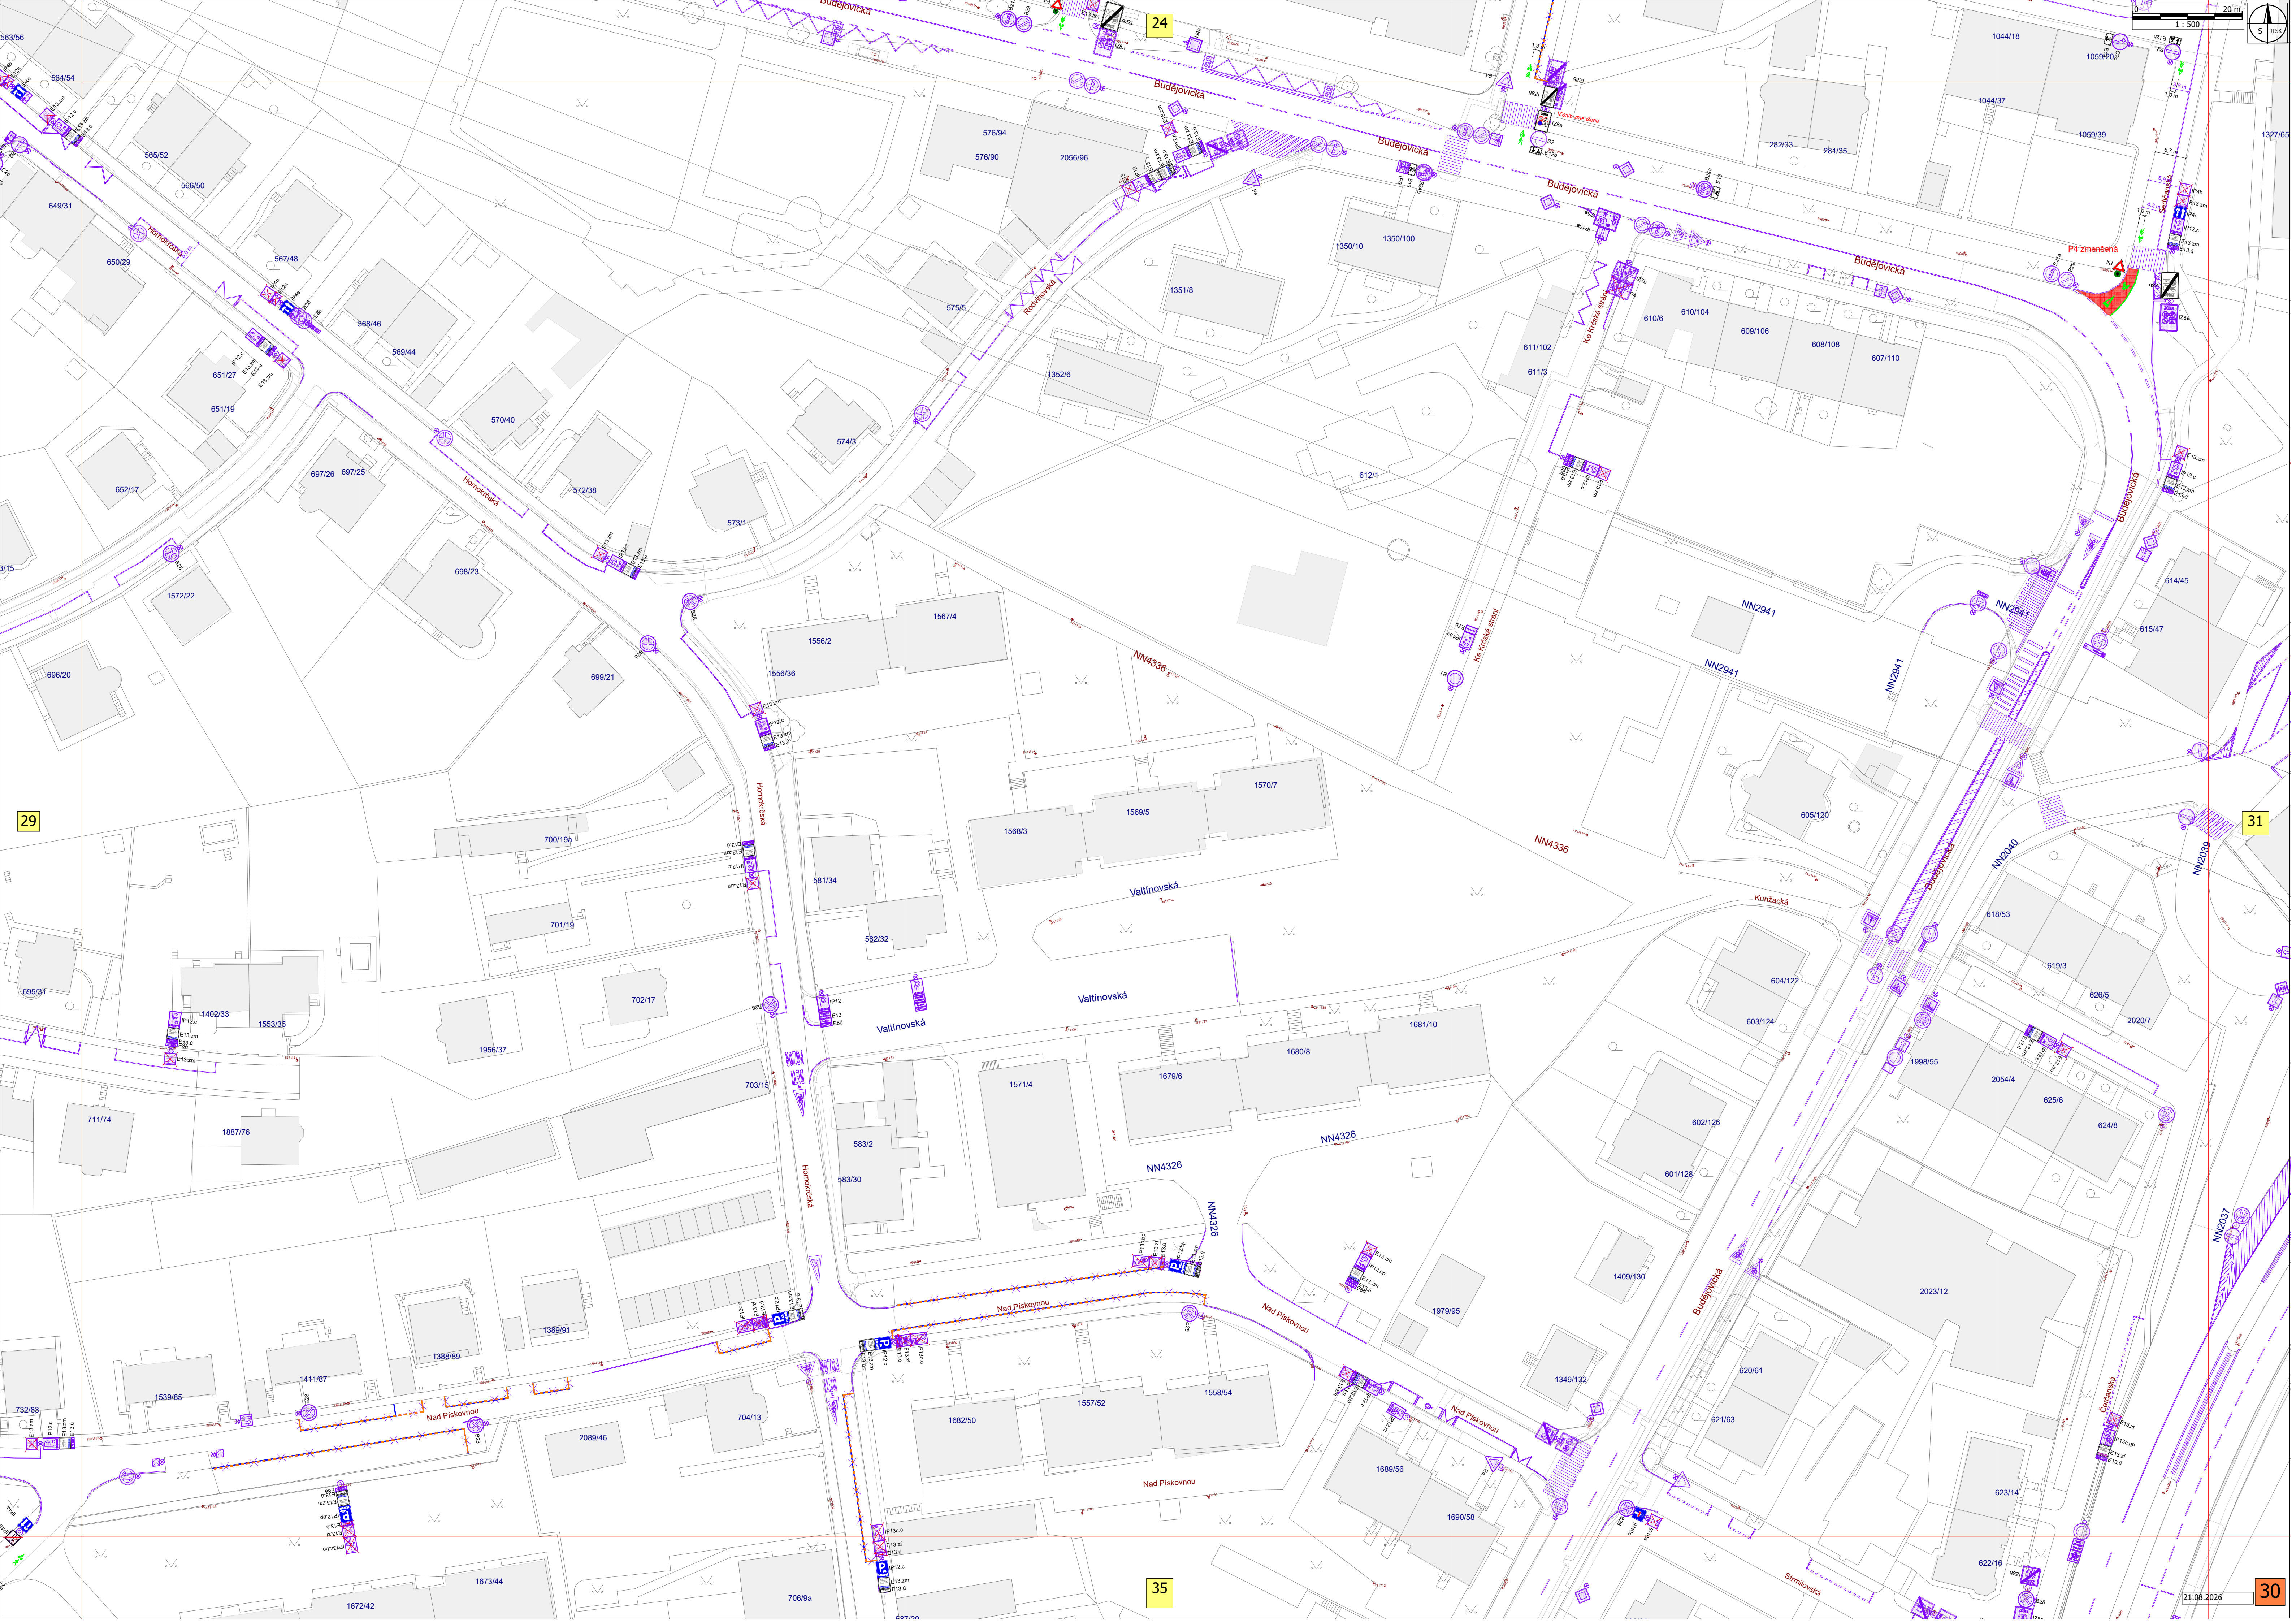

24

29

31

35

30

