

Zóna placeného stání Praha 4 - změna organizace					
ETAPA DÍLA :	Projekt dopravního značení pro stanovení místní úpravy				
VERZE :	Dokumentace ke stanovení trvalé změny místní úpravy				
ŘEŠENÉ ÚZEMÍ :	Vymezené území městské části Praha 4 - oblast 2				
OBJEDNATEL :	Technická správa komunikací hl. m. Prahy, a.s., Veletržní 1623/24, 170 00 Praha 7				
ZHOTOVITEL :	M.O.Z. Consult s.r.o., Radimova 2342/36, 169 00 Praha 6 Společnost je zapsána v obchodním rejstříku vedeném Městským soudem v Praze, oddíl C, vložka 87299				
VEDOUCÍ PROJEKTU :	Ing. Petr Horský		KRESLIL :	Ing. Petr Horský	
MĚŘÍTKO :	1 : 500 (A1)		DATUM :	08-09-2026	

Hranice řešeného území

-  Navržený samostatný sloupek
-  Stávající samostatný sloupek
-  Rušený samostatný sloupek
-  Navržený úchyt na sloupu VO
-  Stávající úchyt na sloupu VO
-  Rušený úchyt na sloupu VO

-  Stávající dopravní značení zachované

-  Stávající dopravní značení - rušené

-  Navržené svislé dopravní značení (SDZ)

-  Stávající dopravní značení přesunutě

-  Navržené vodorovné dopravní značení - bílá barva


-  Stávající vodorovné dopravní značení - rušené či neobnovované


-  Navržené vodorovné dopravní značení - žlutá barva


-  Stávající vodorovné dopravní značení - zachované


-  Navržené vodorovné dopravní značení - modrá barva


-  Vjezdy na místa ležící mimo PK
-  Pěší vstupy na místa ležící mimo PK
-  Vytýčení hranic pozemků a ploch odlišných od katastru nemovitostí nebo technické mapy

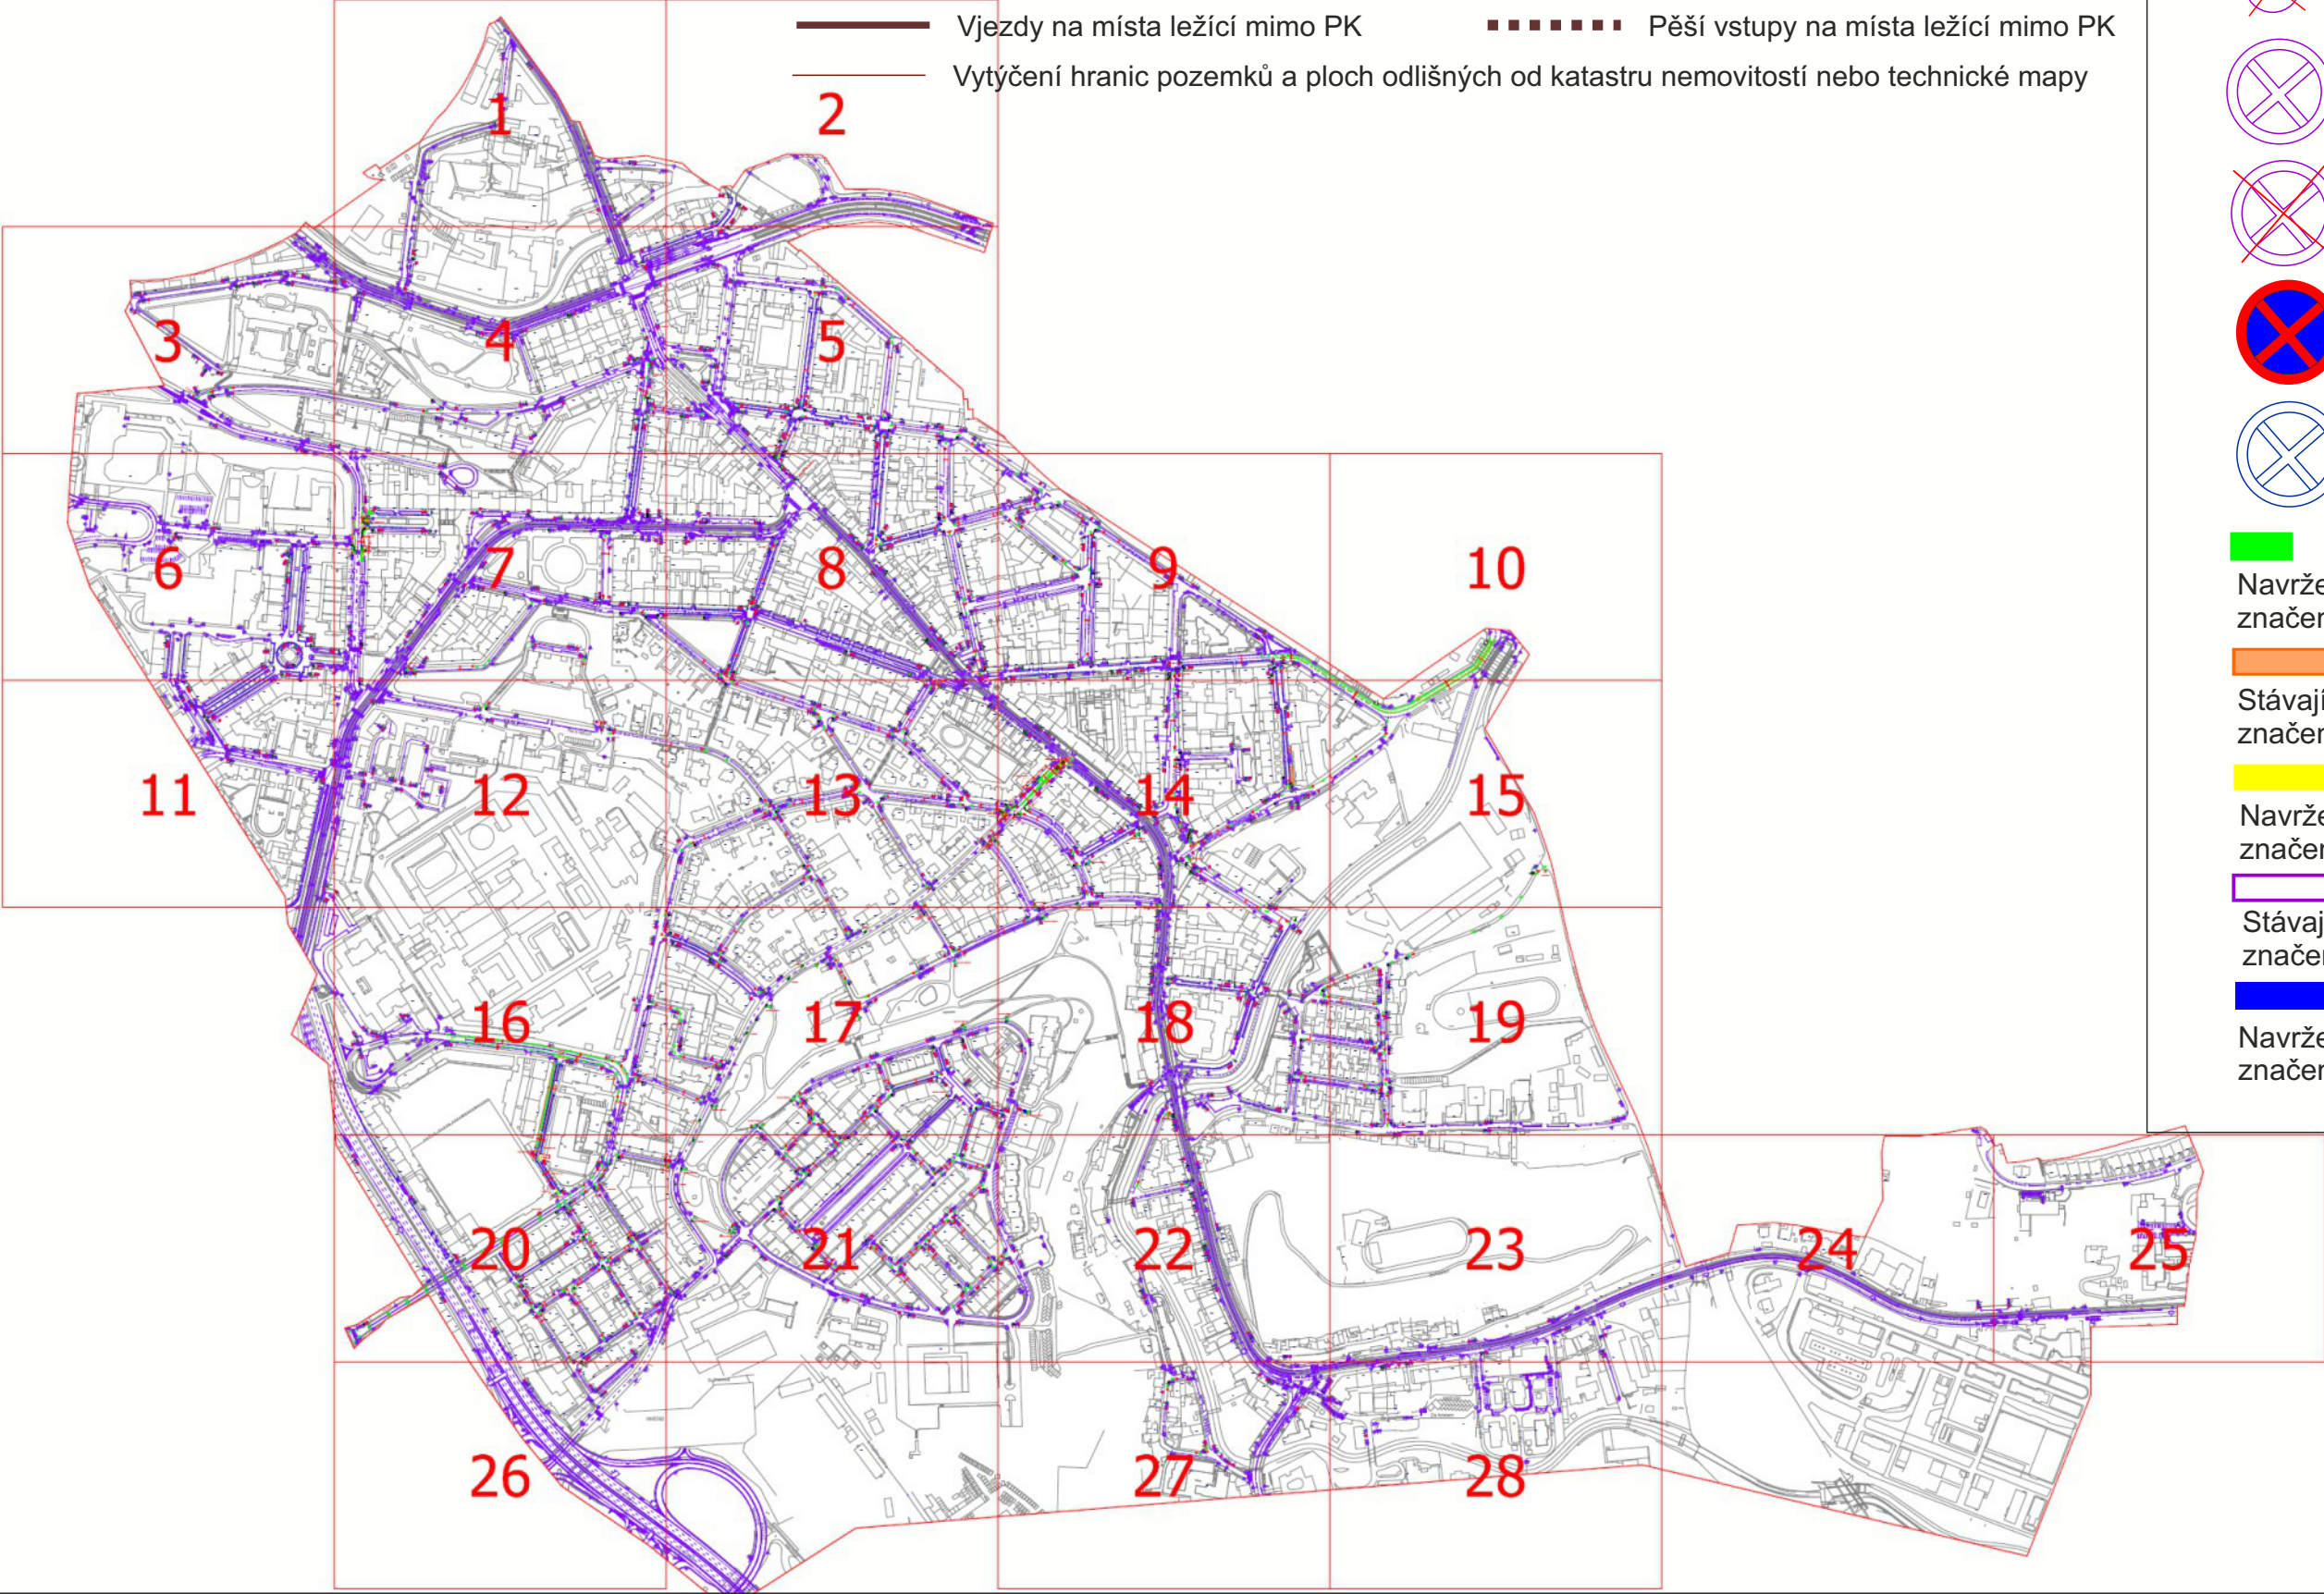

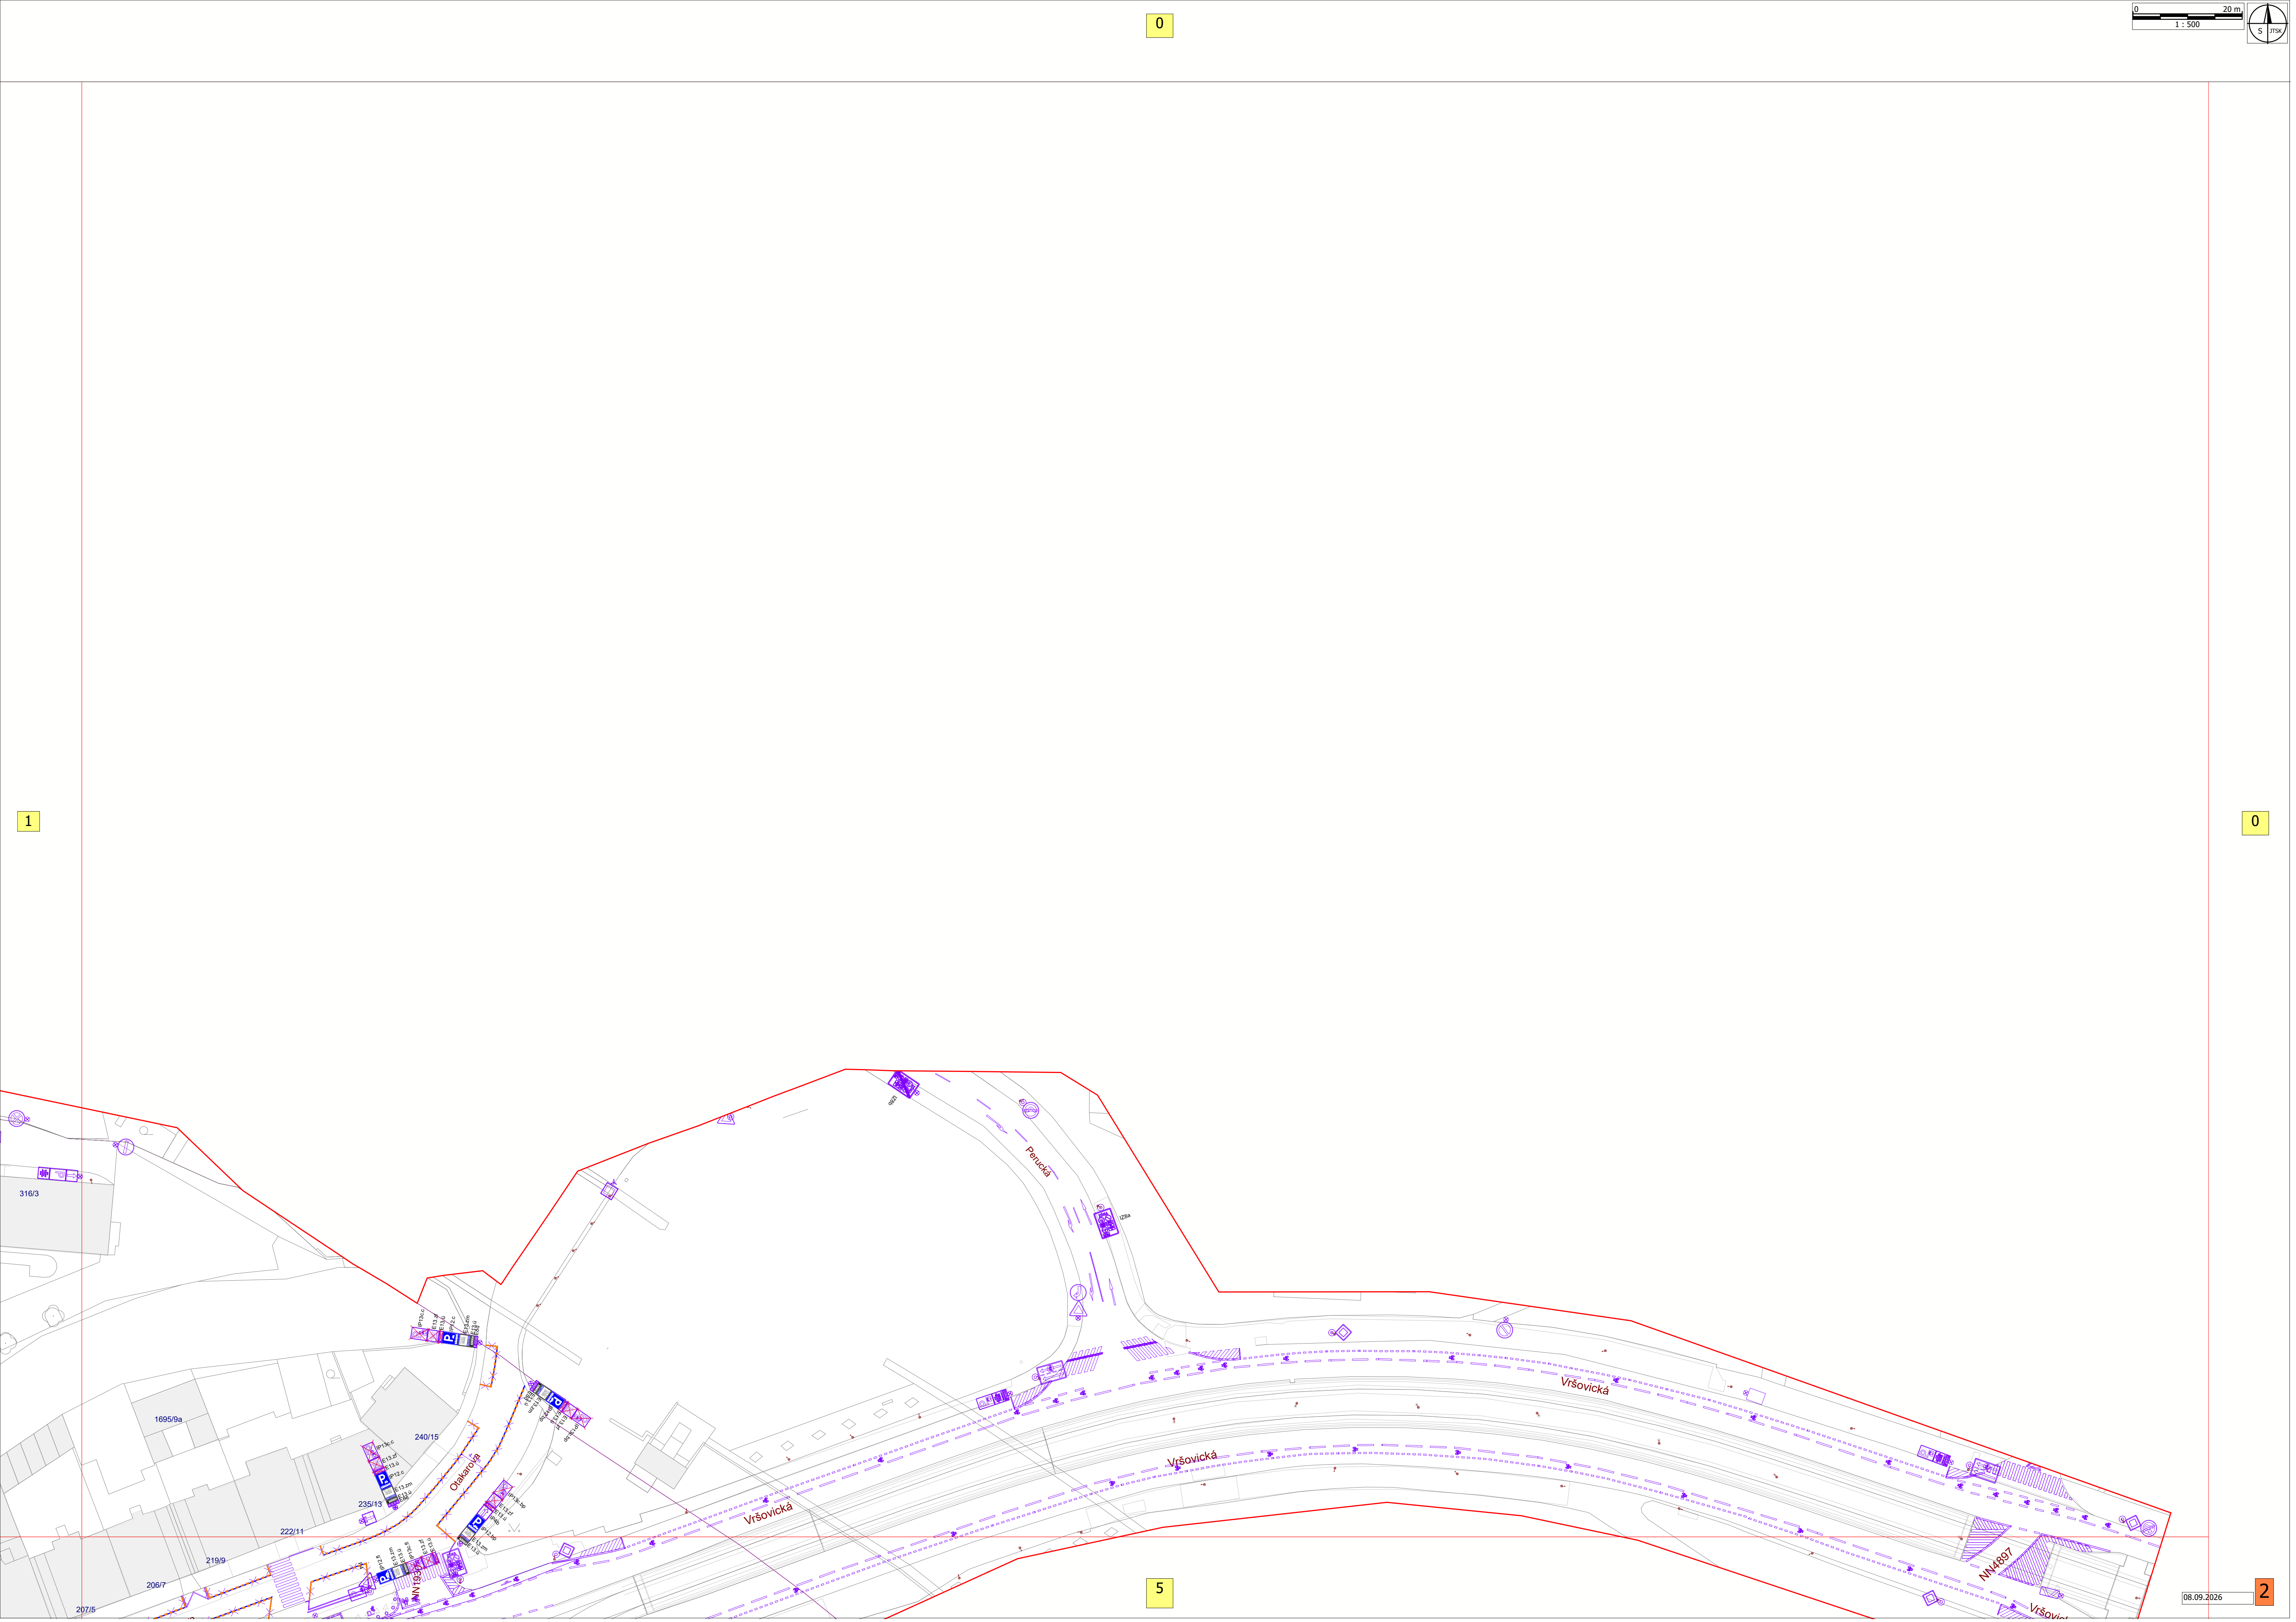

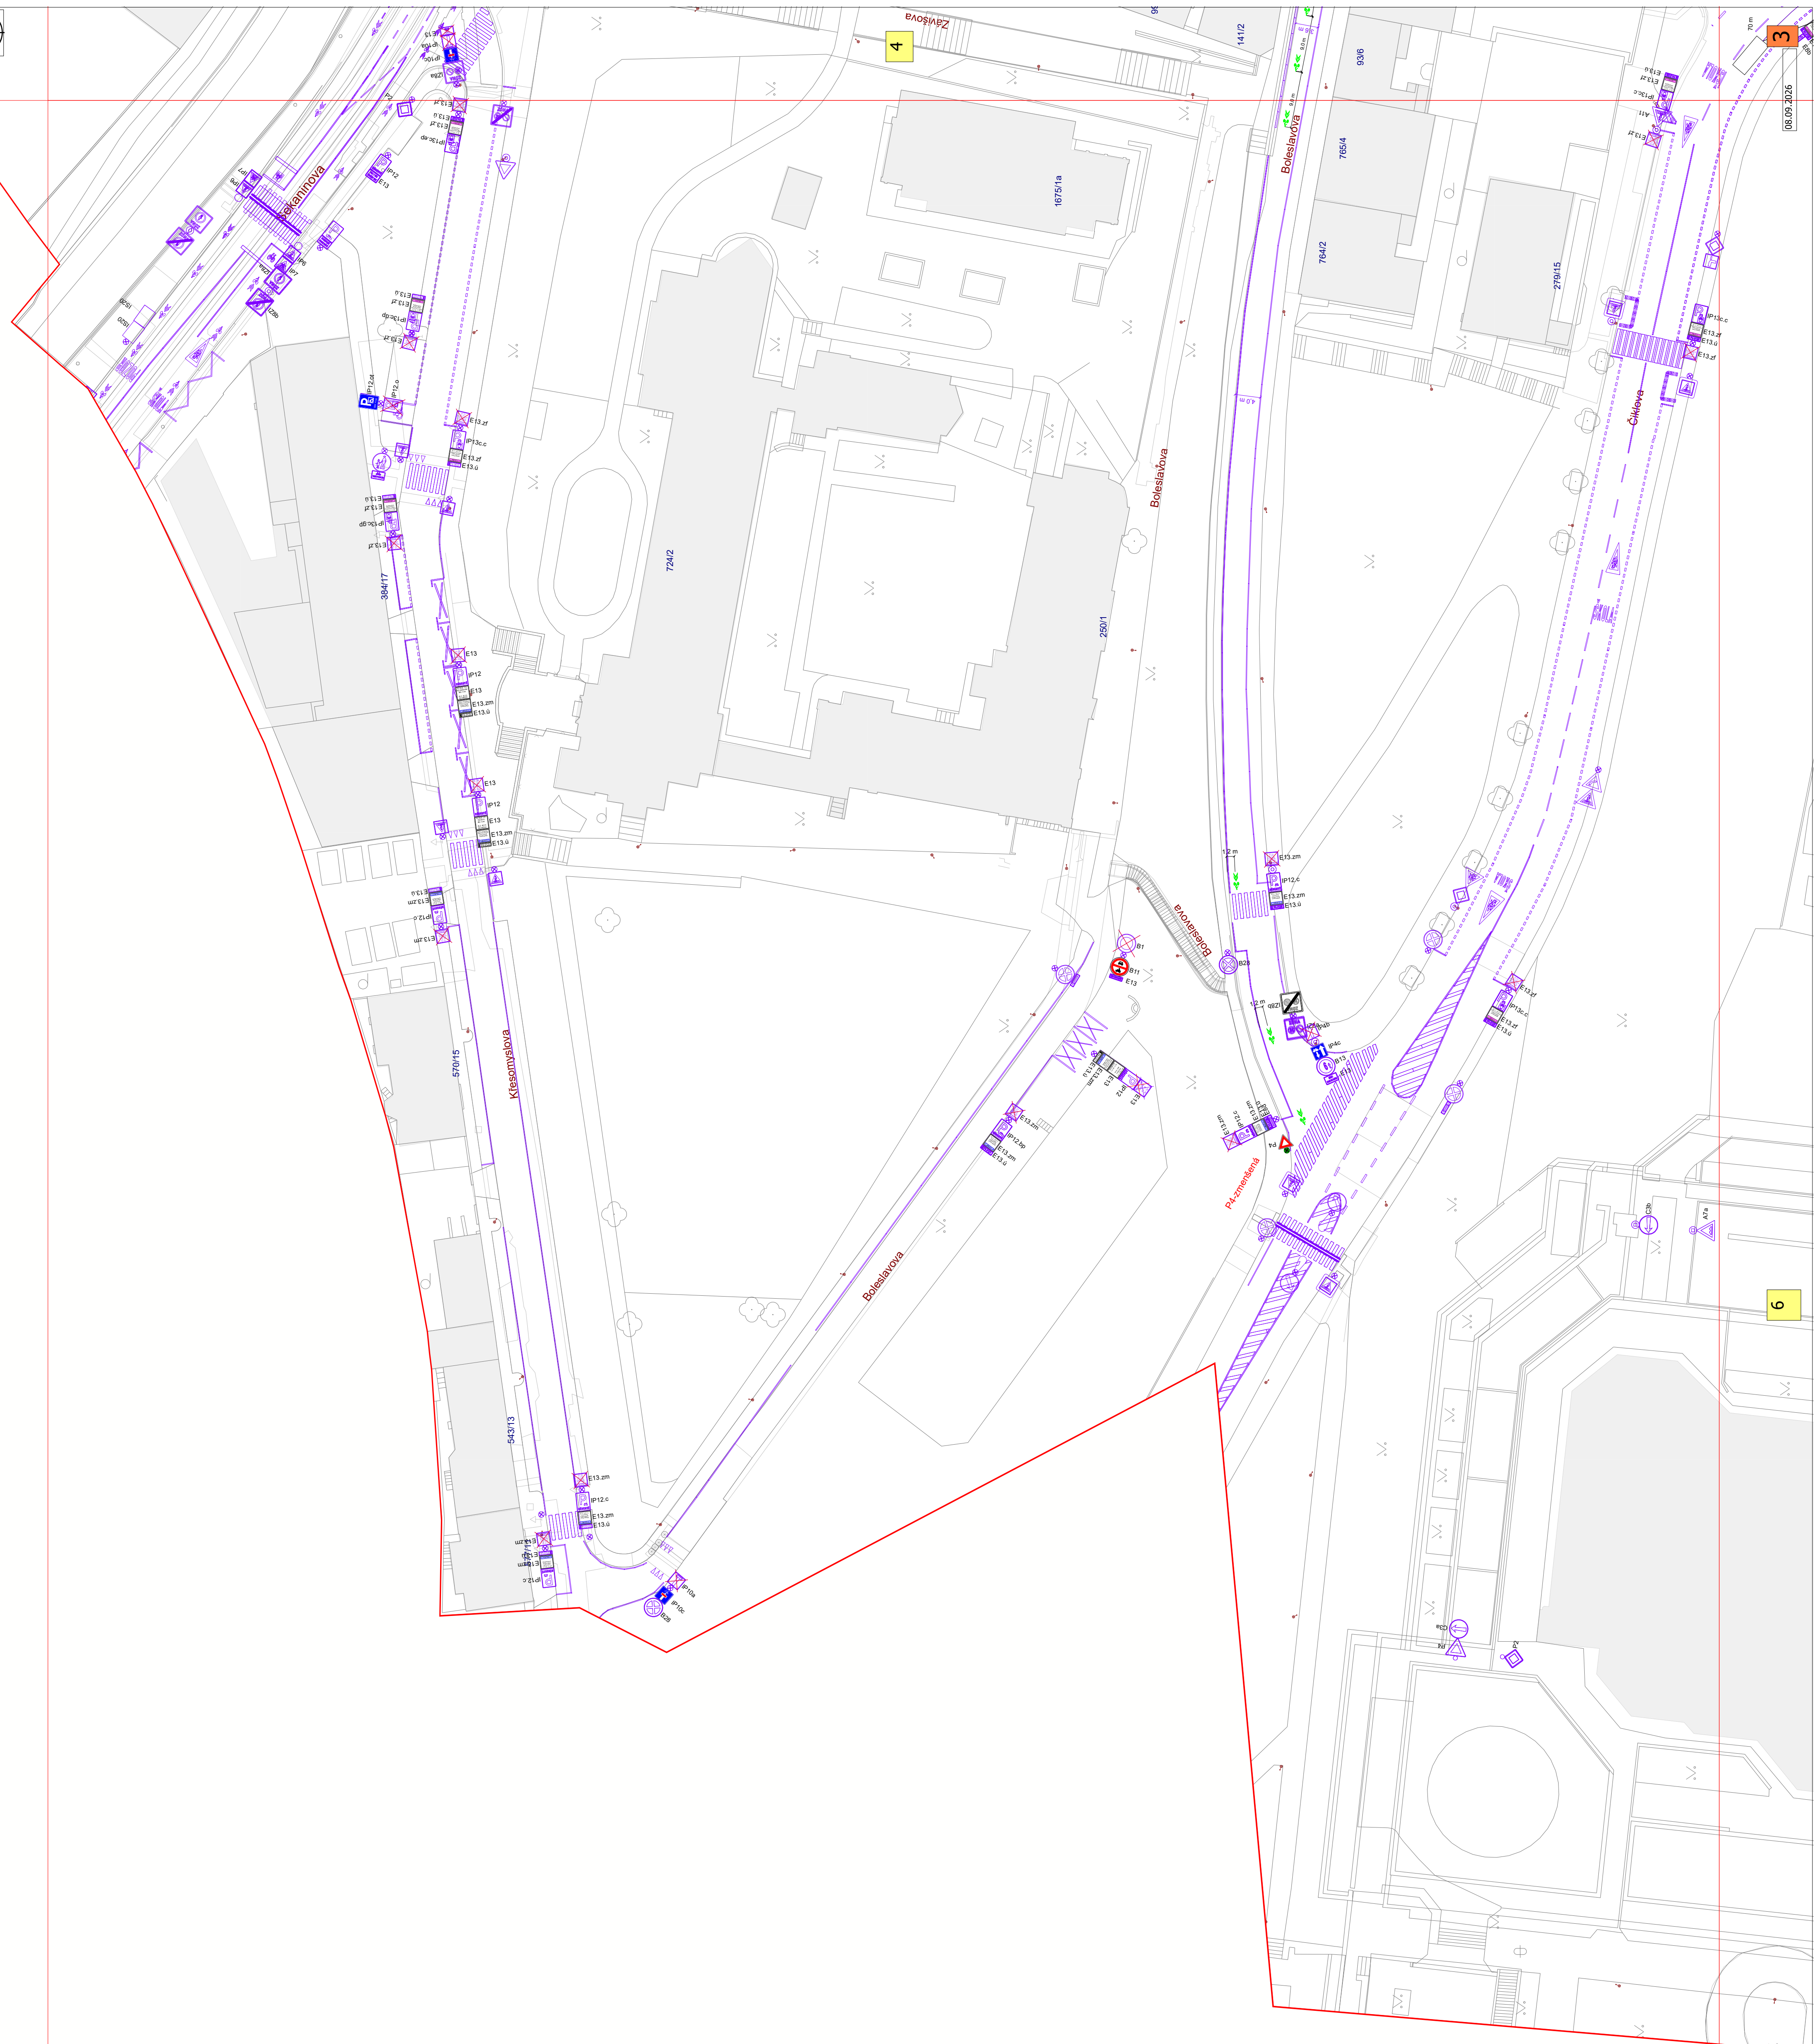

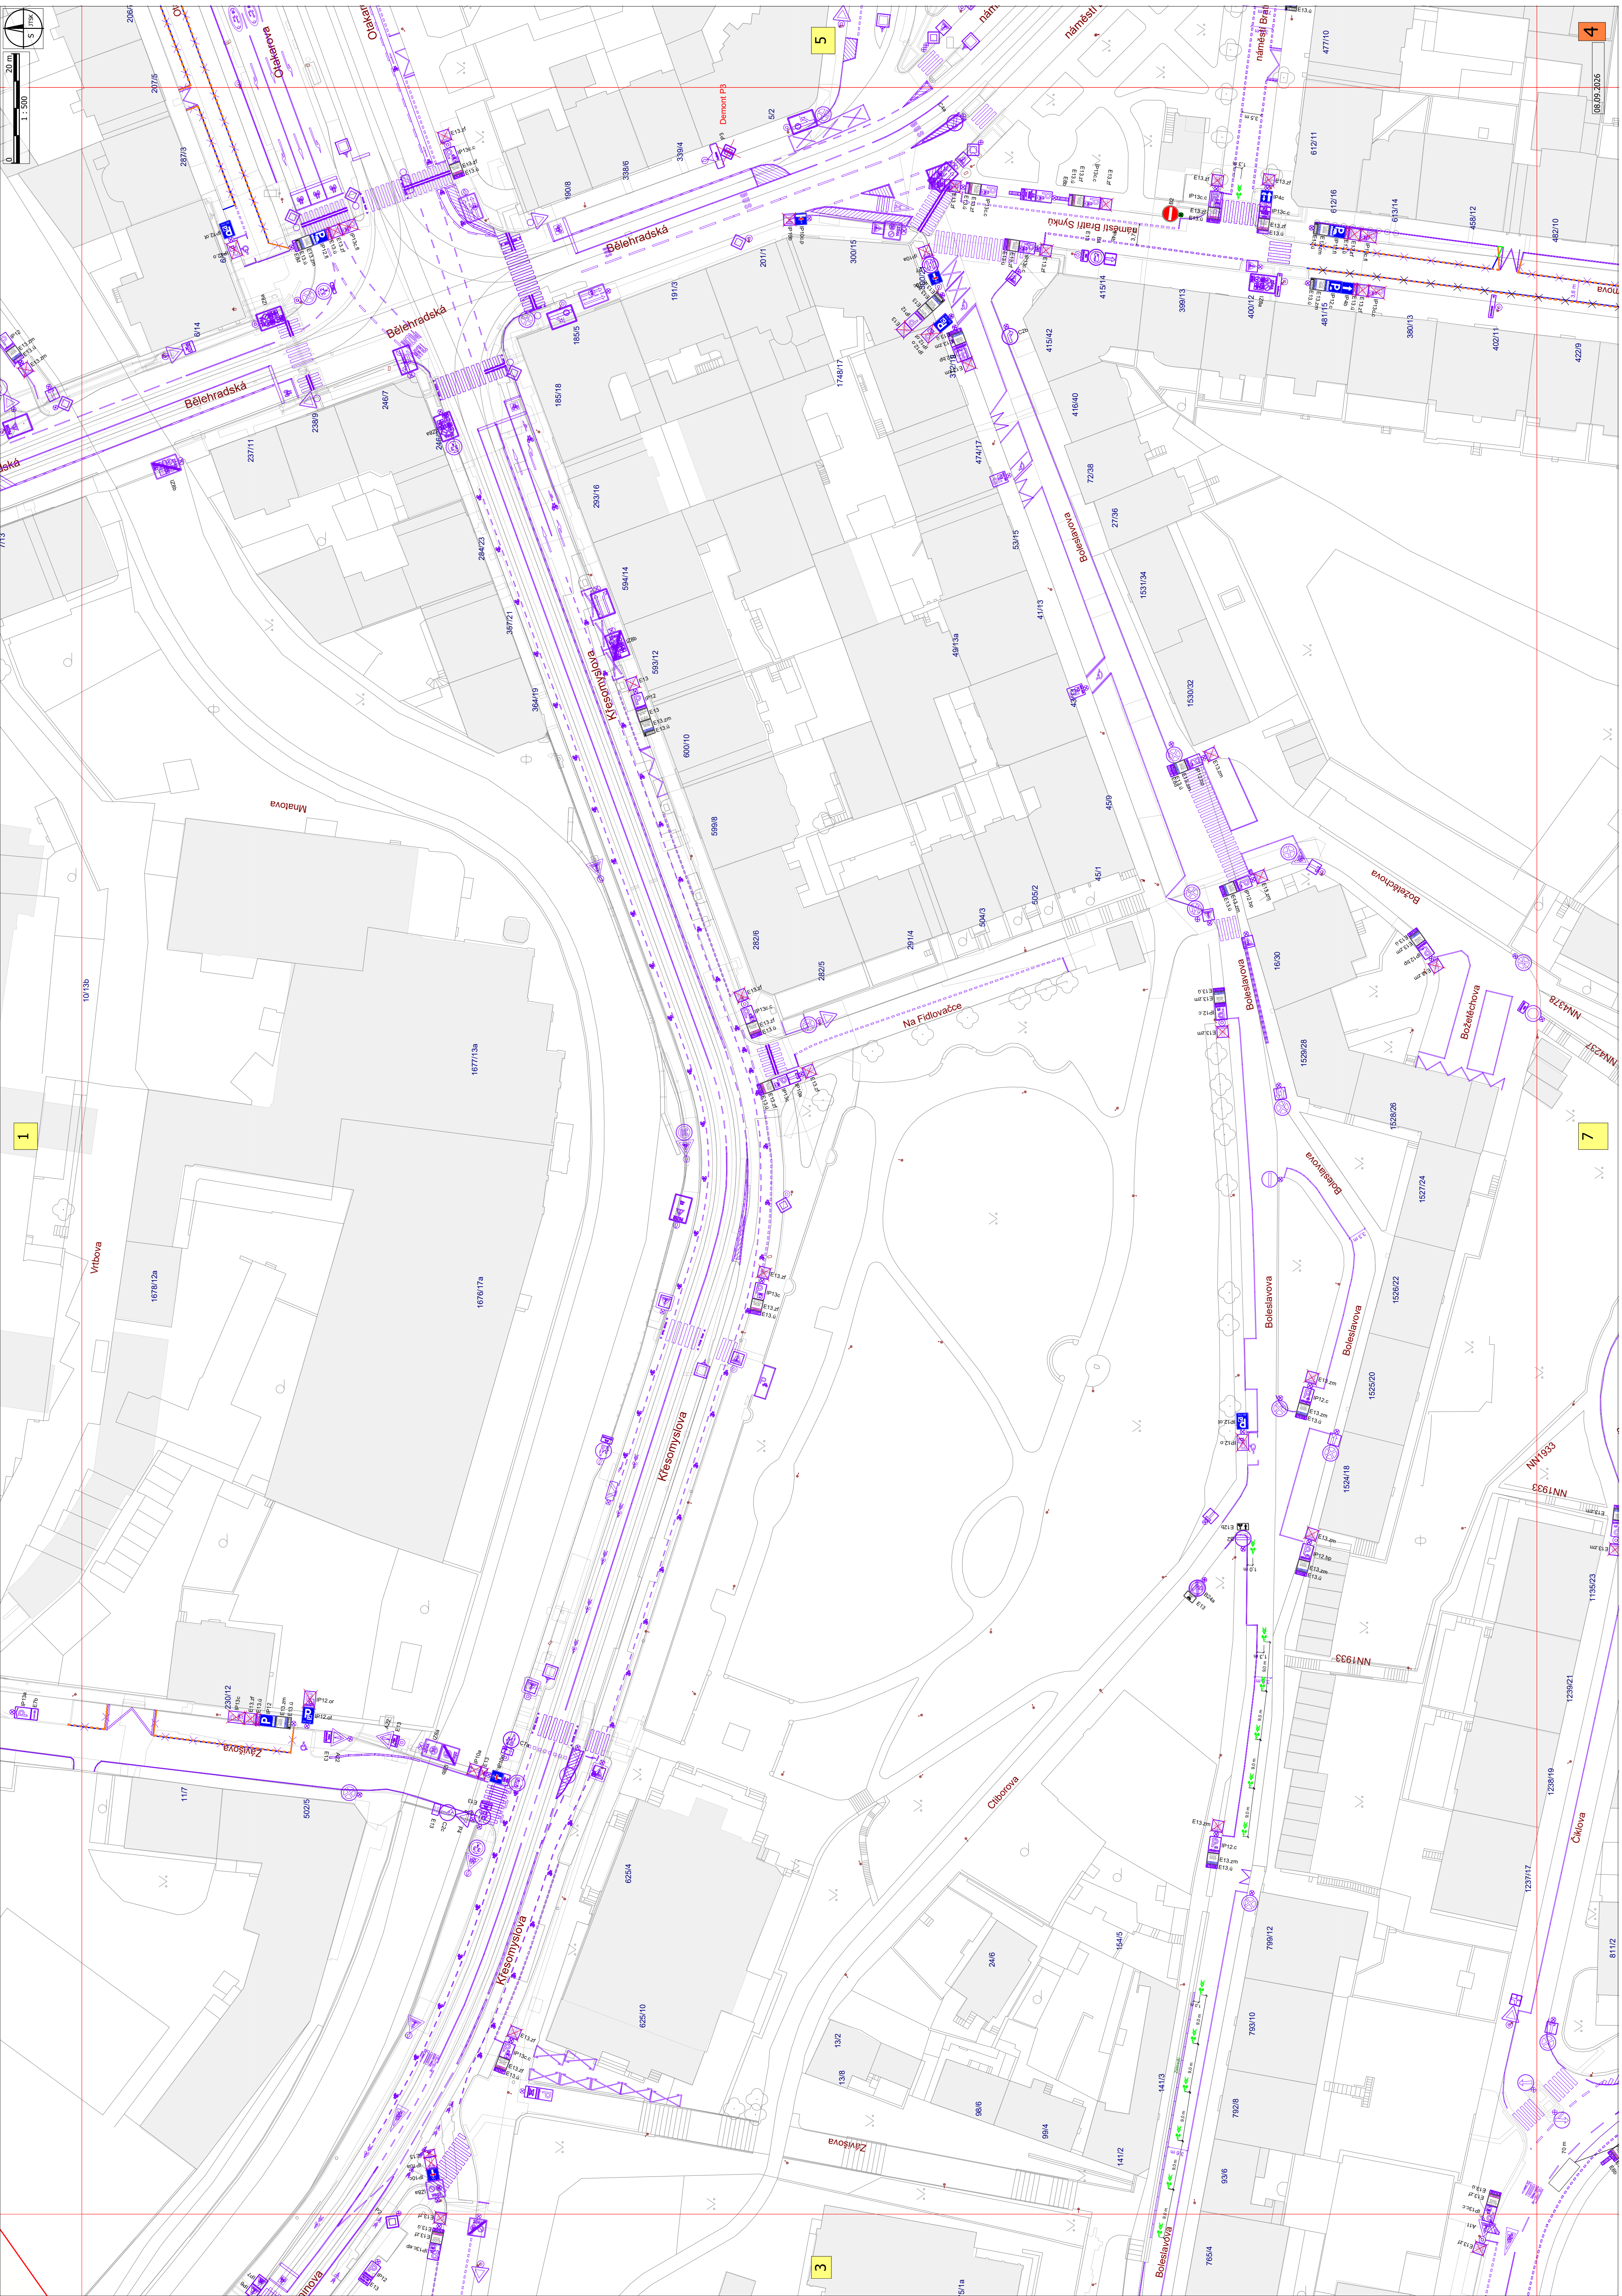

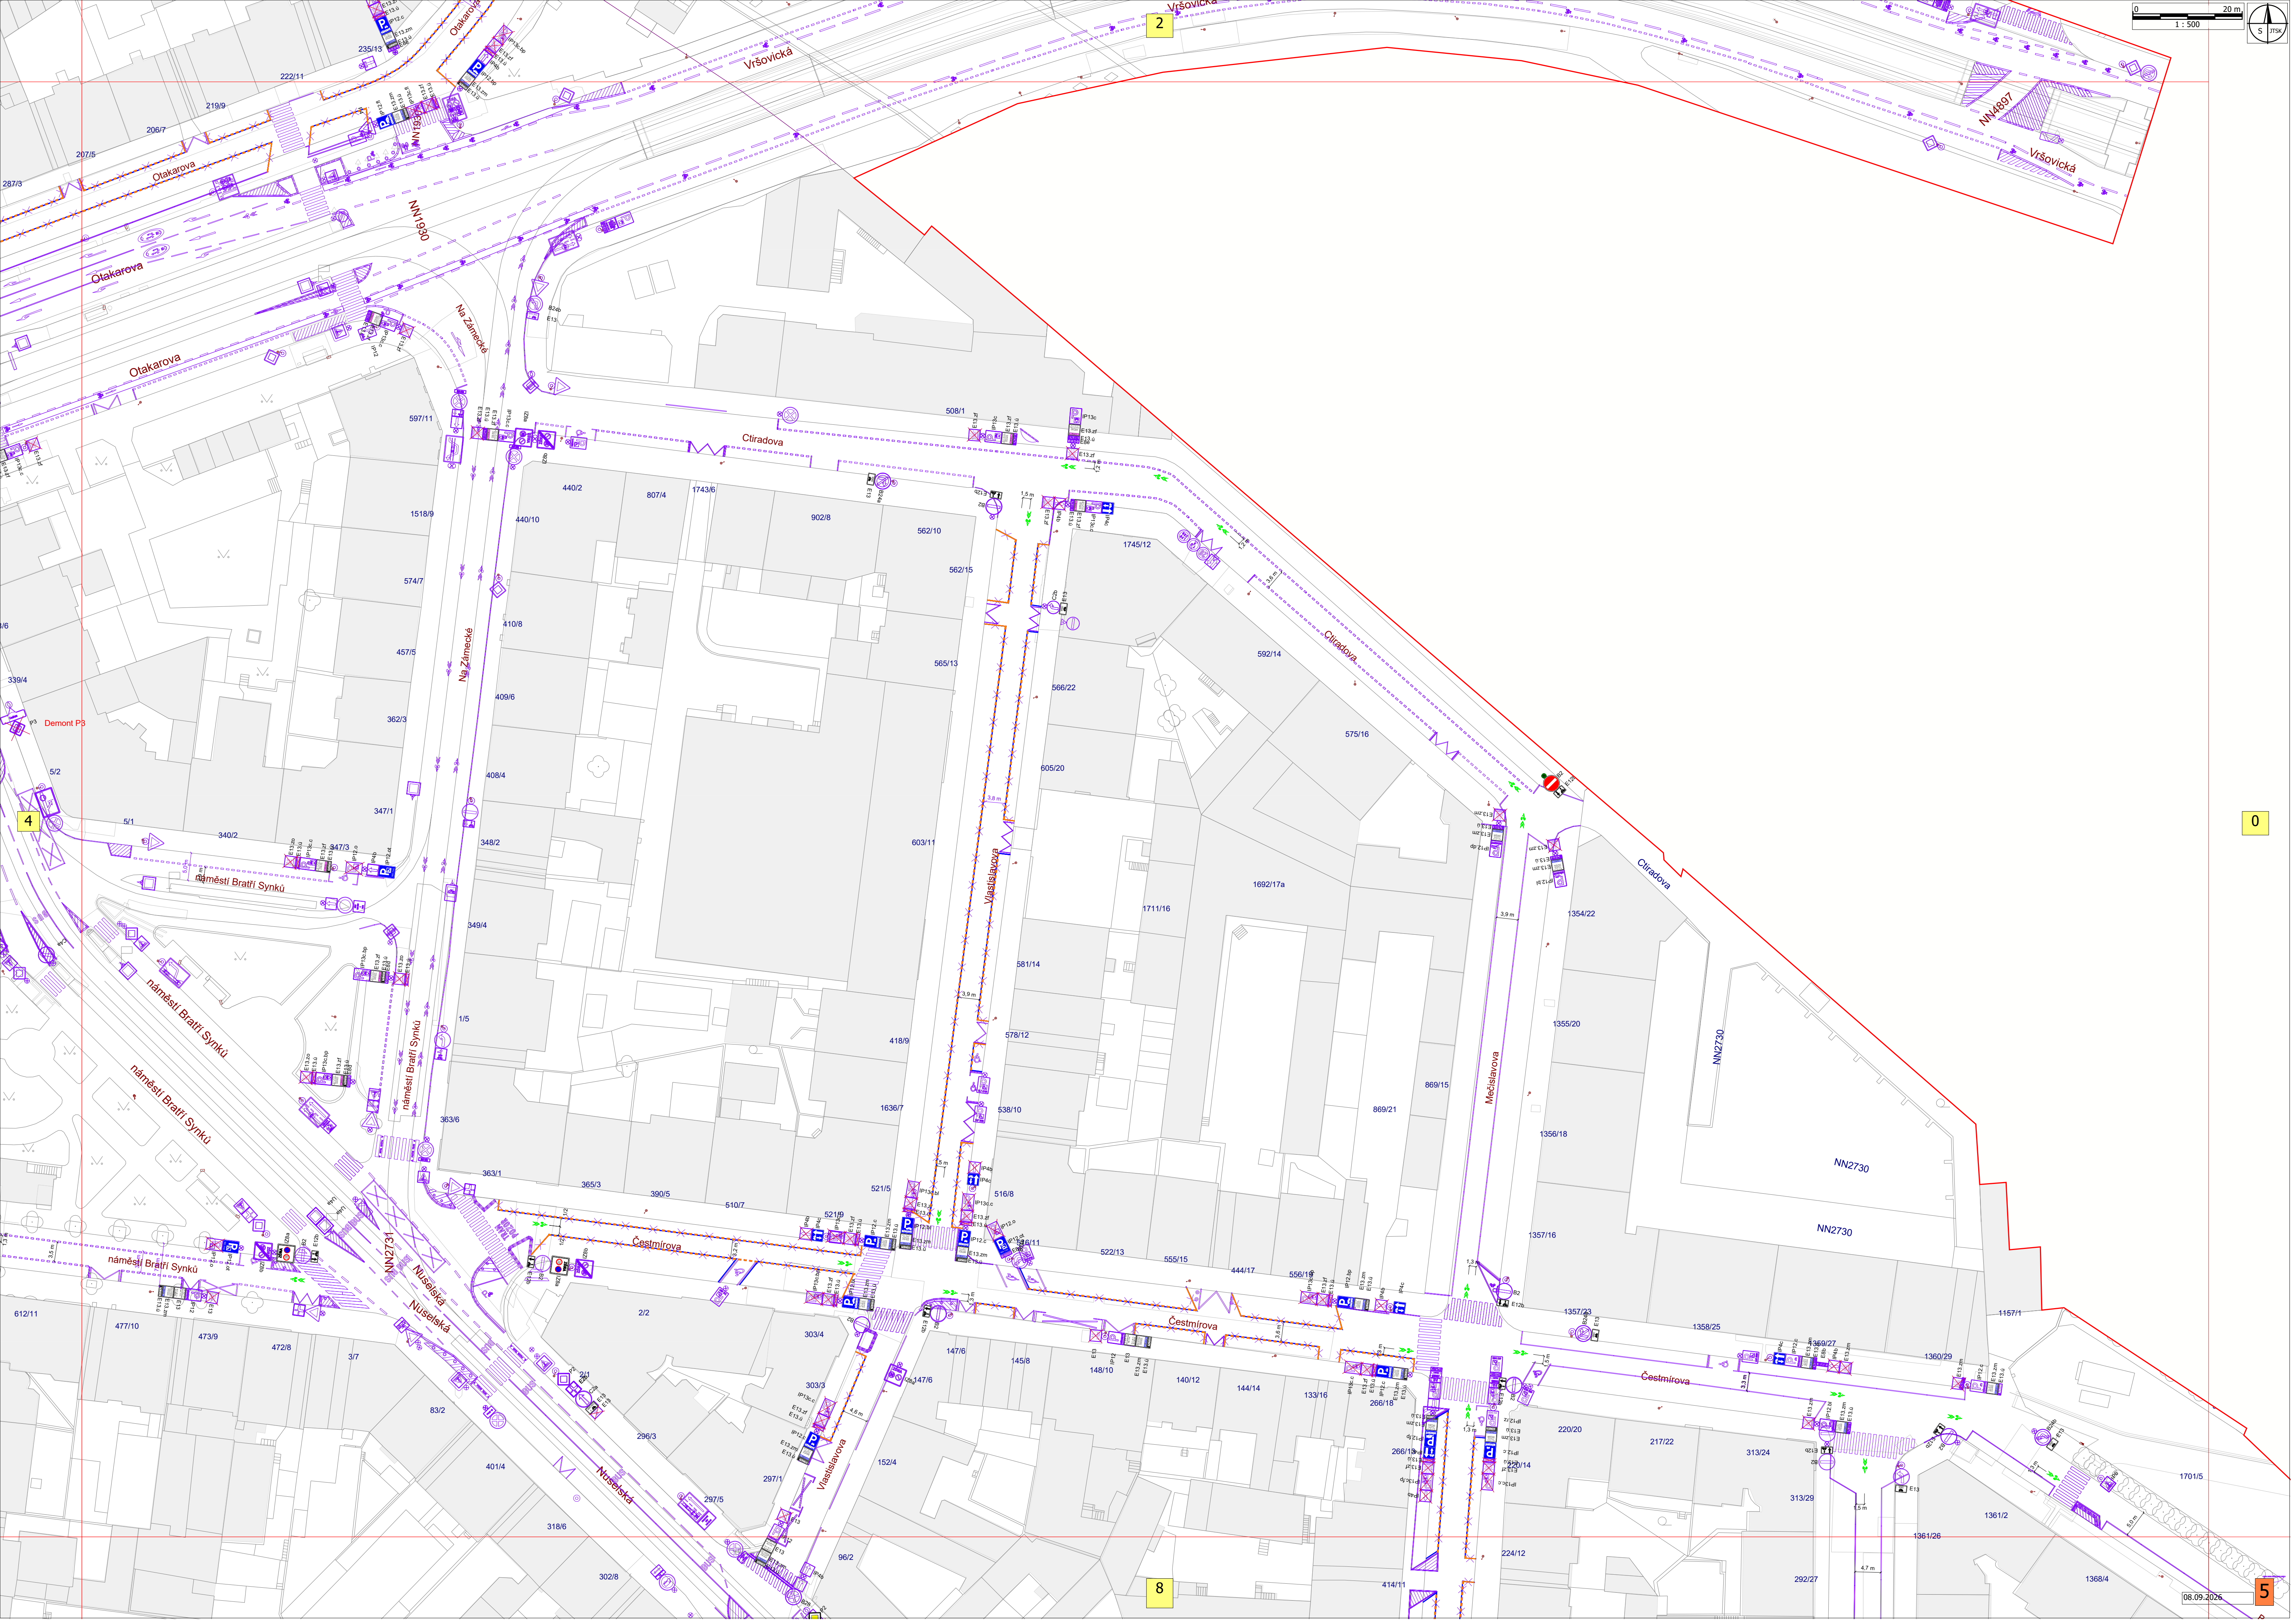



2


0


8


5

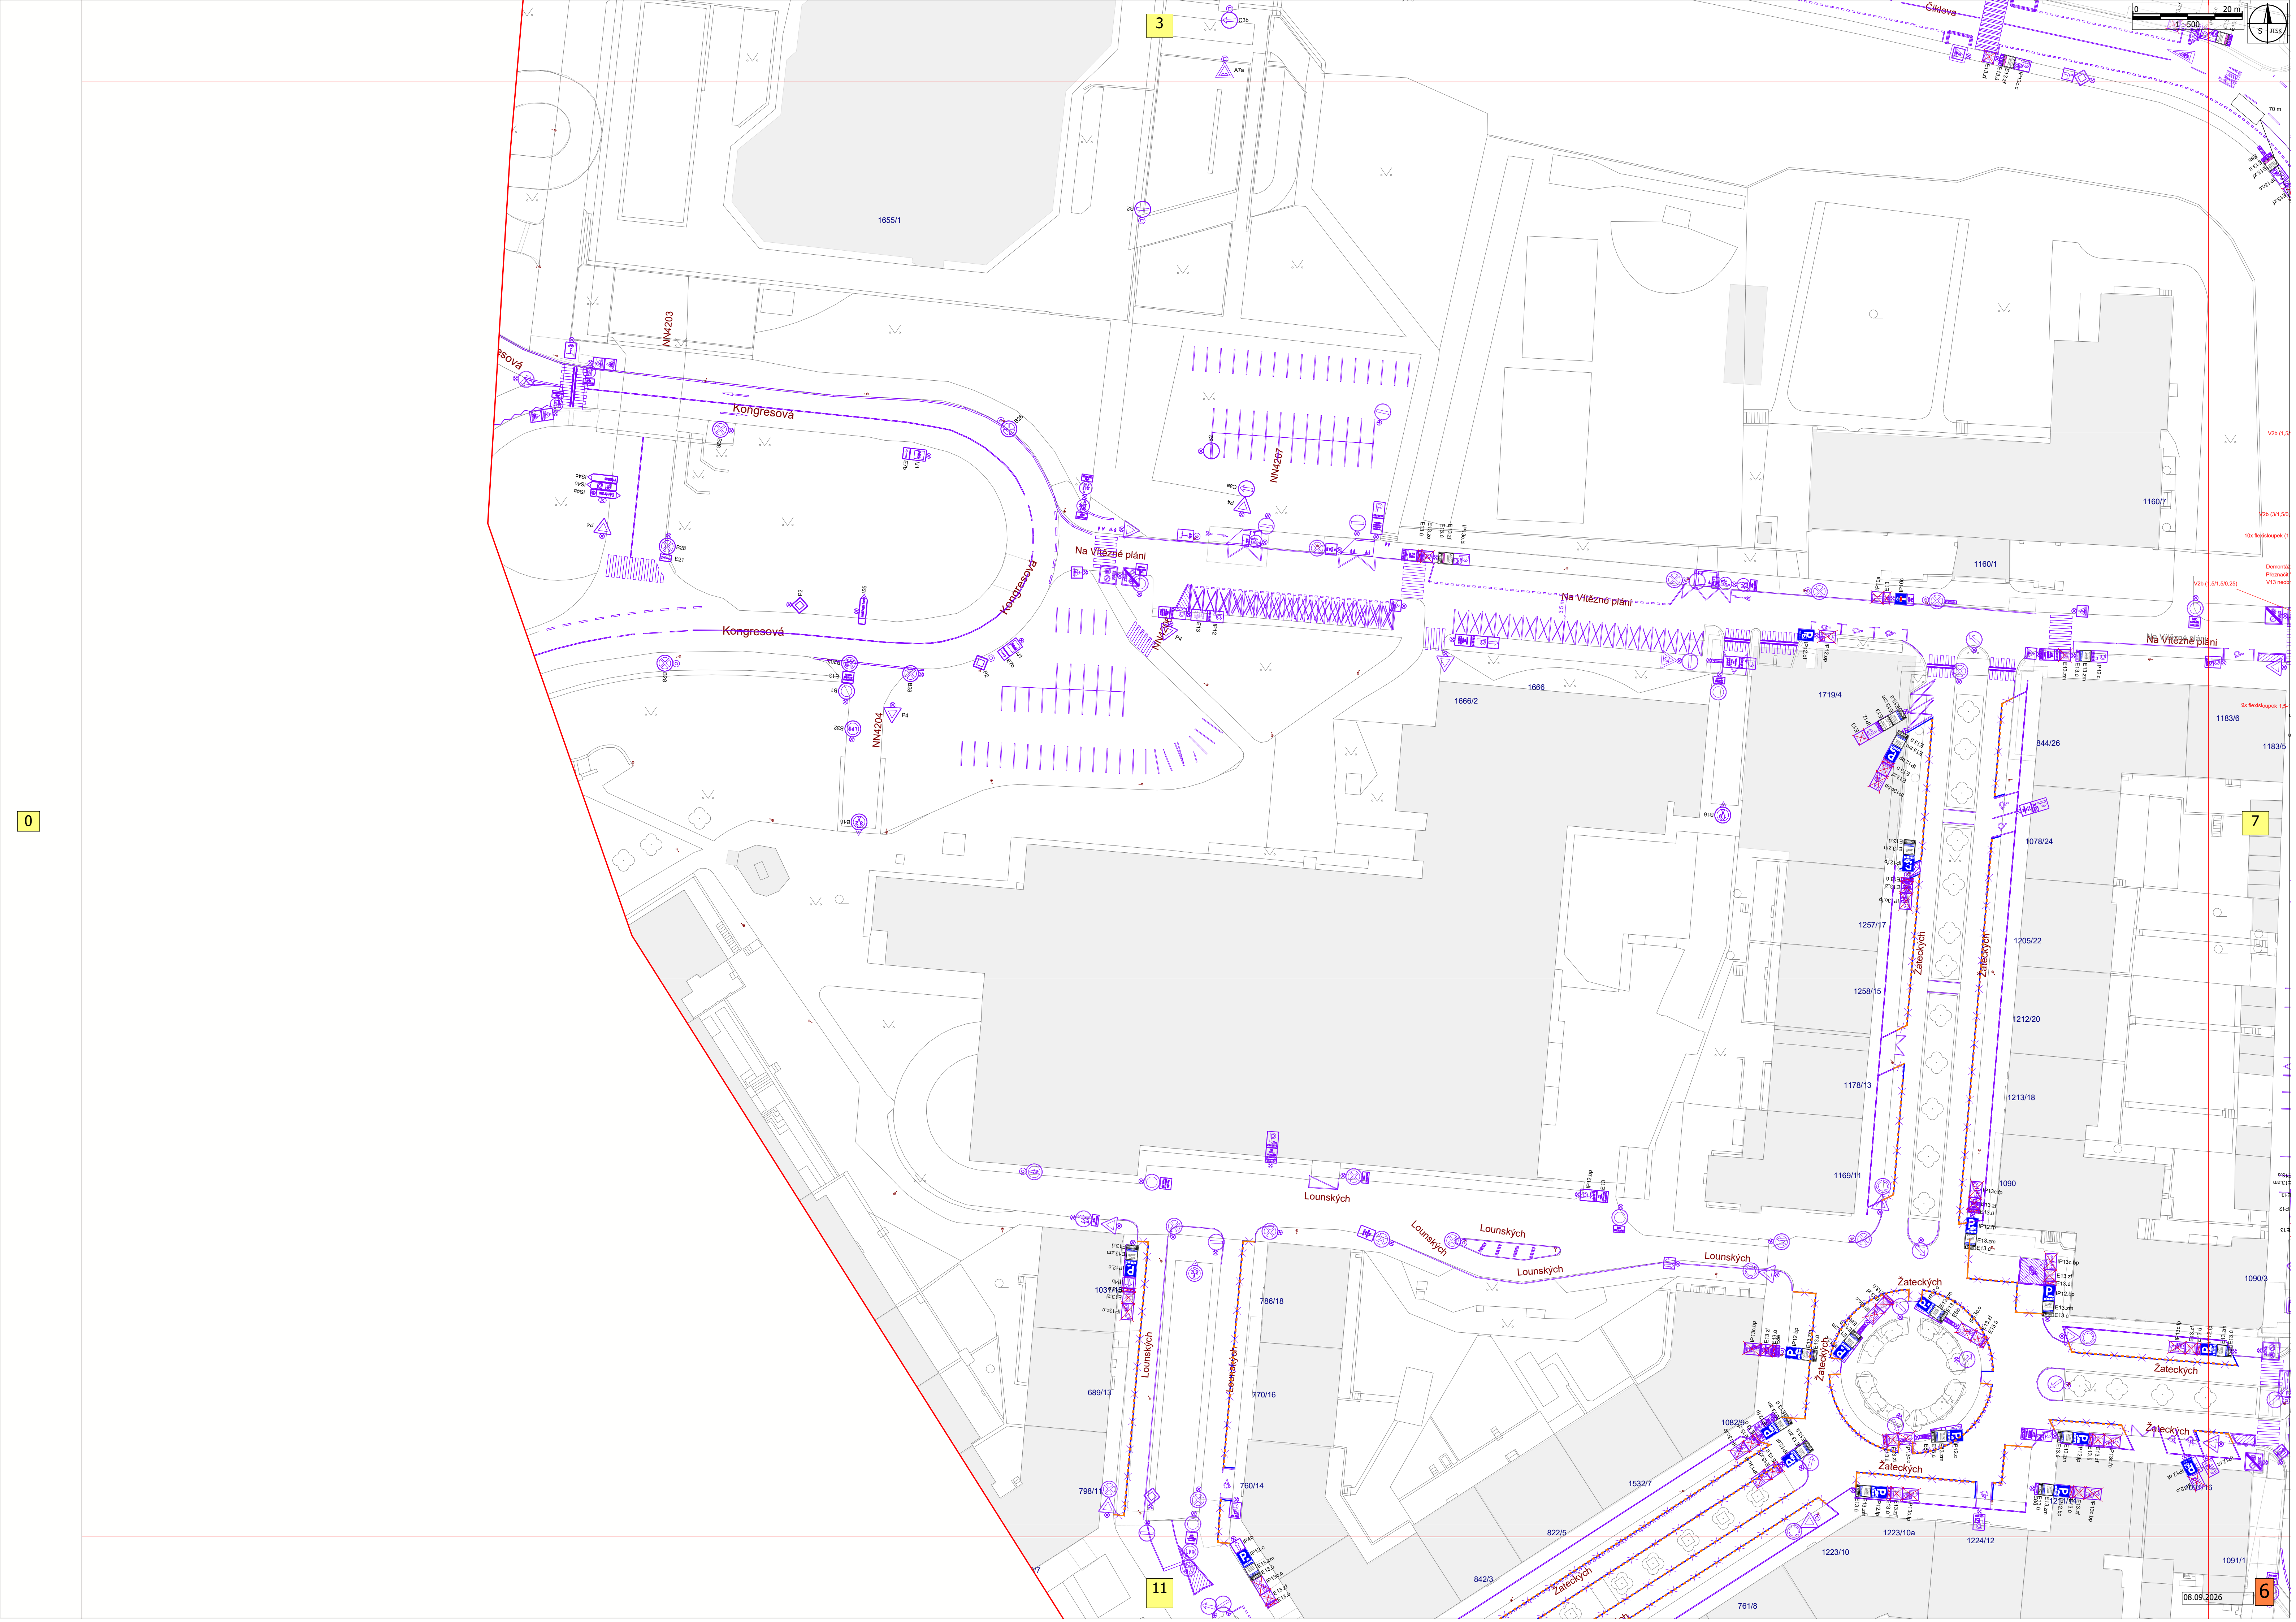



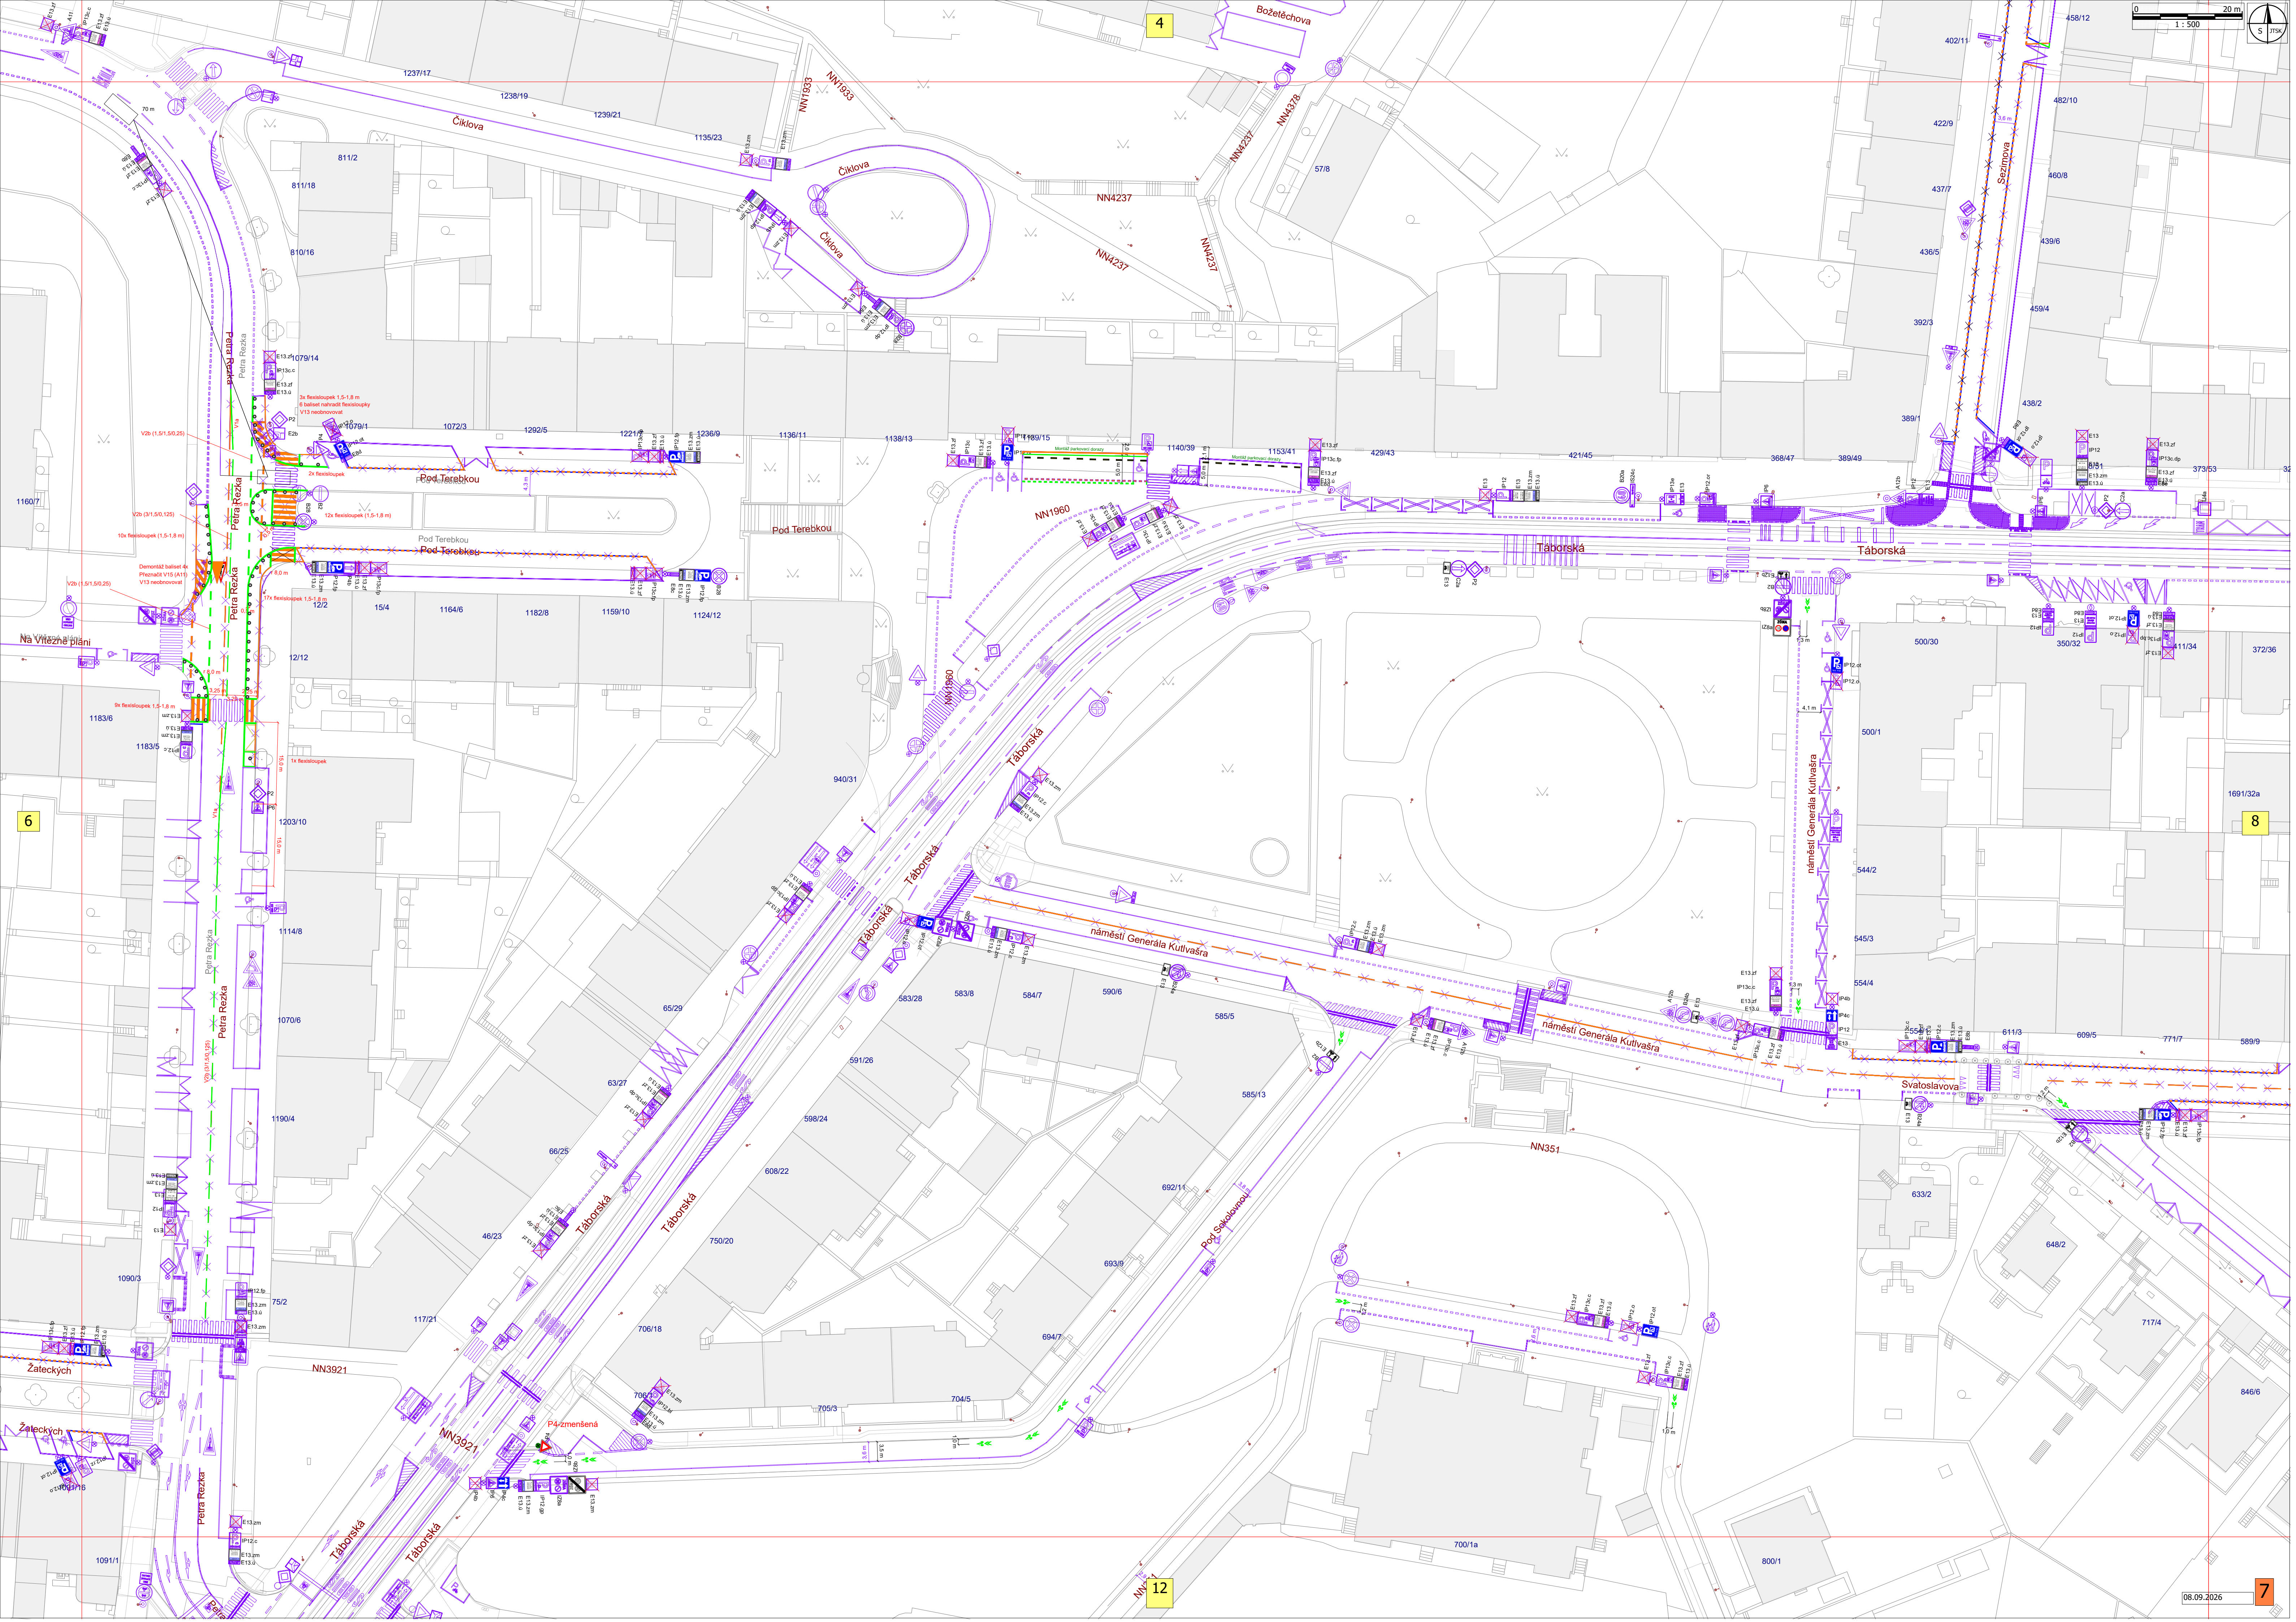


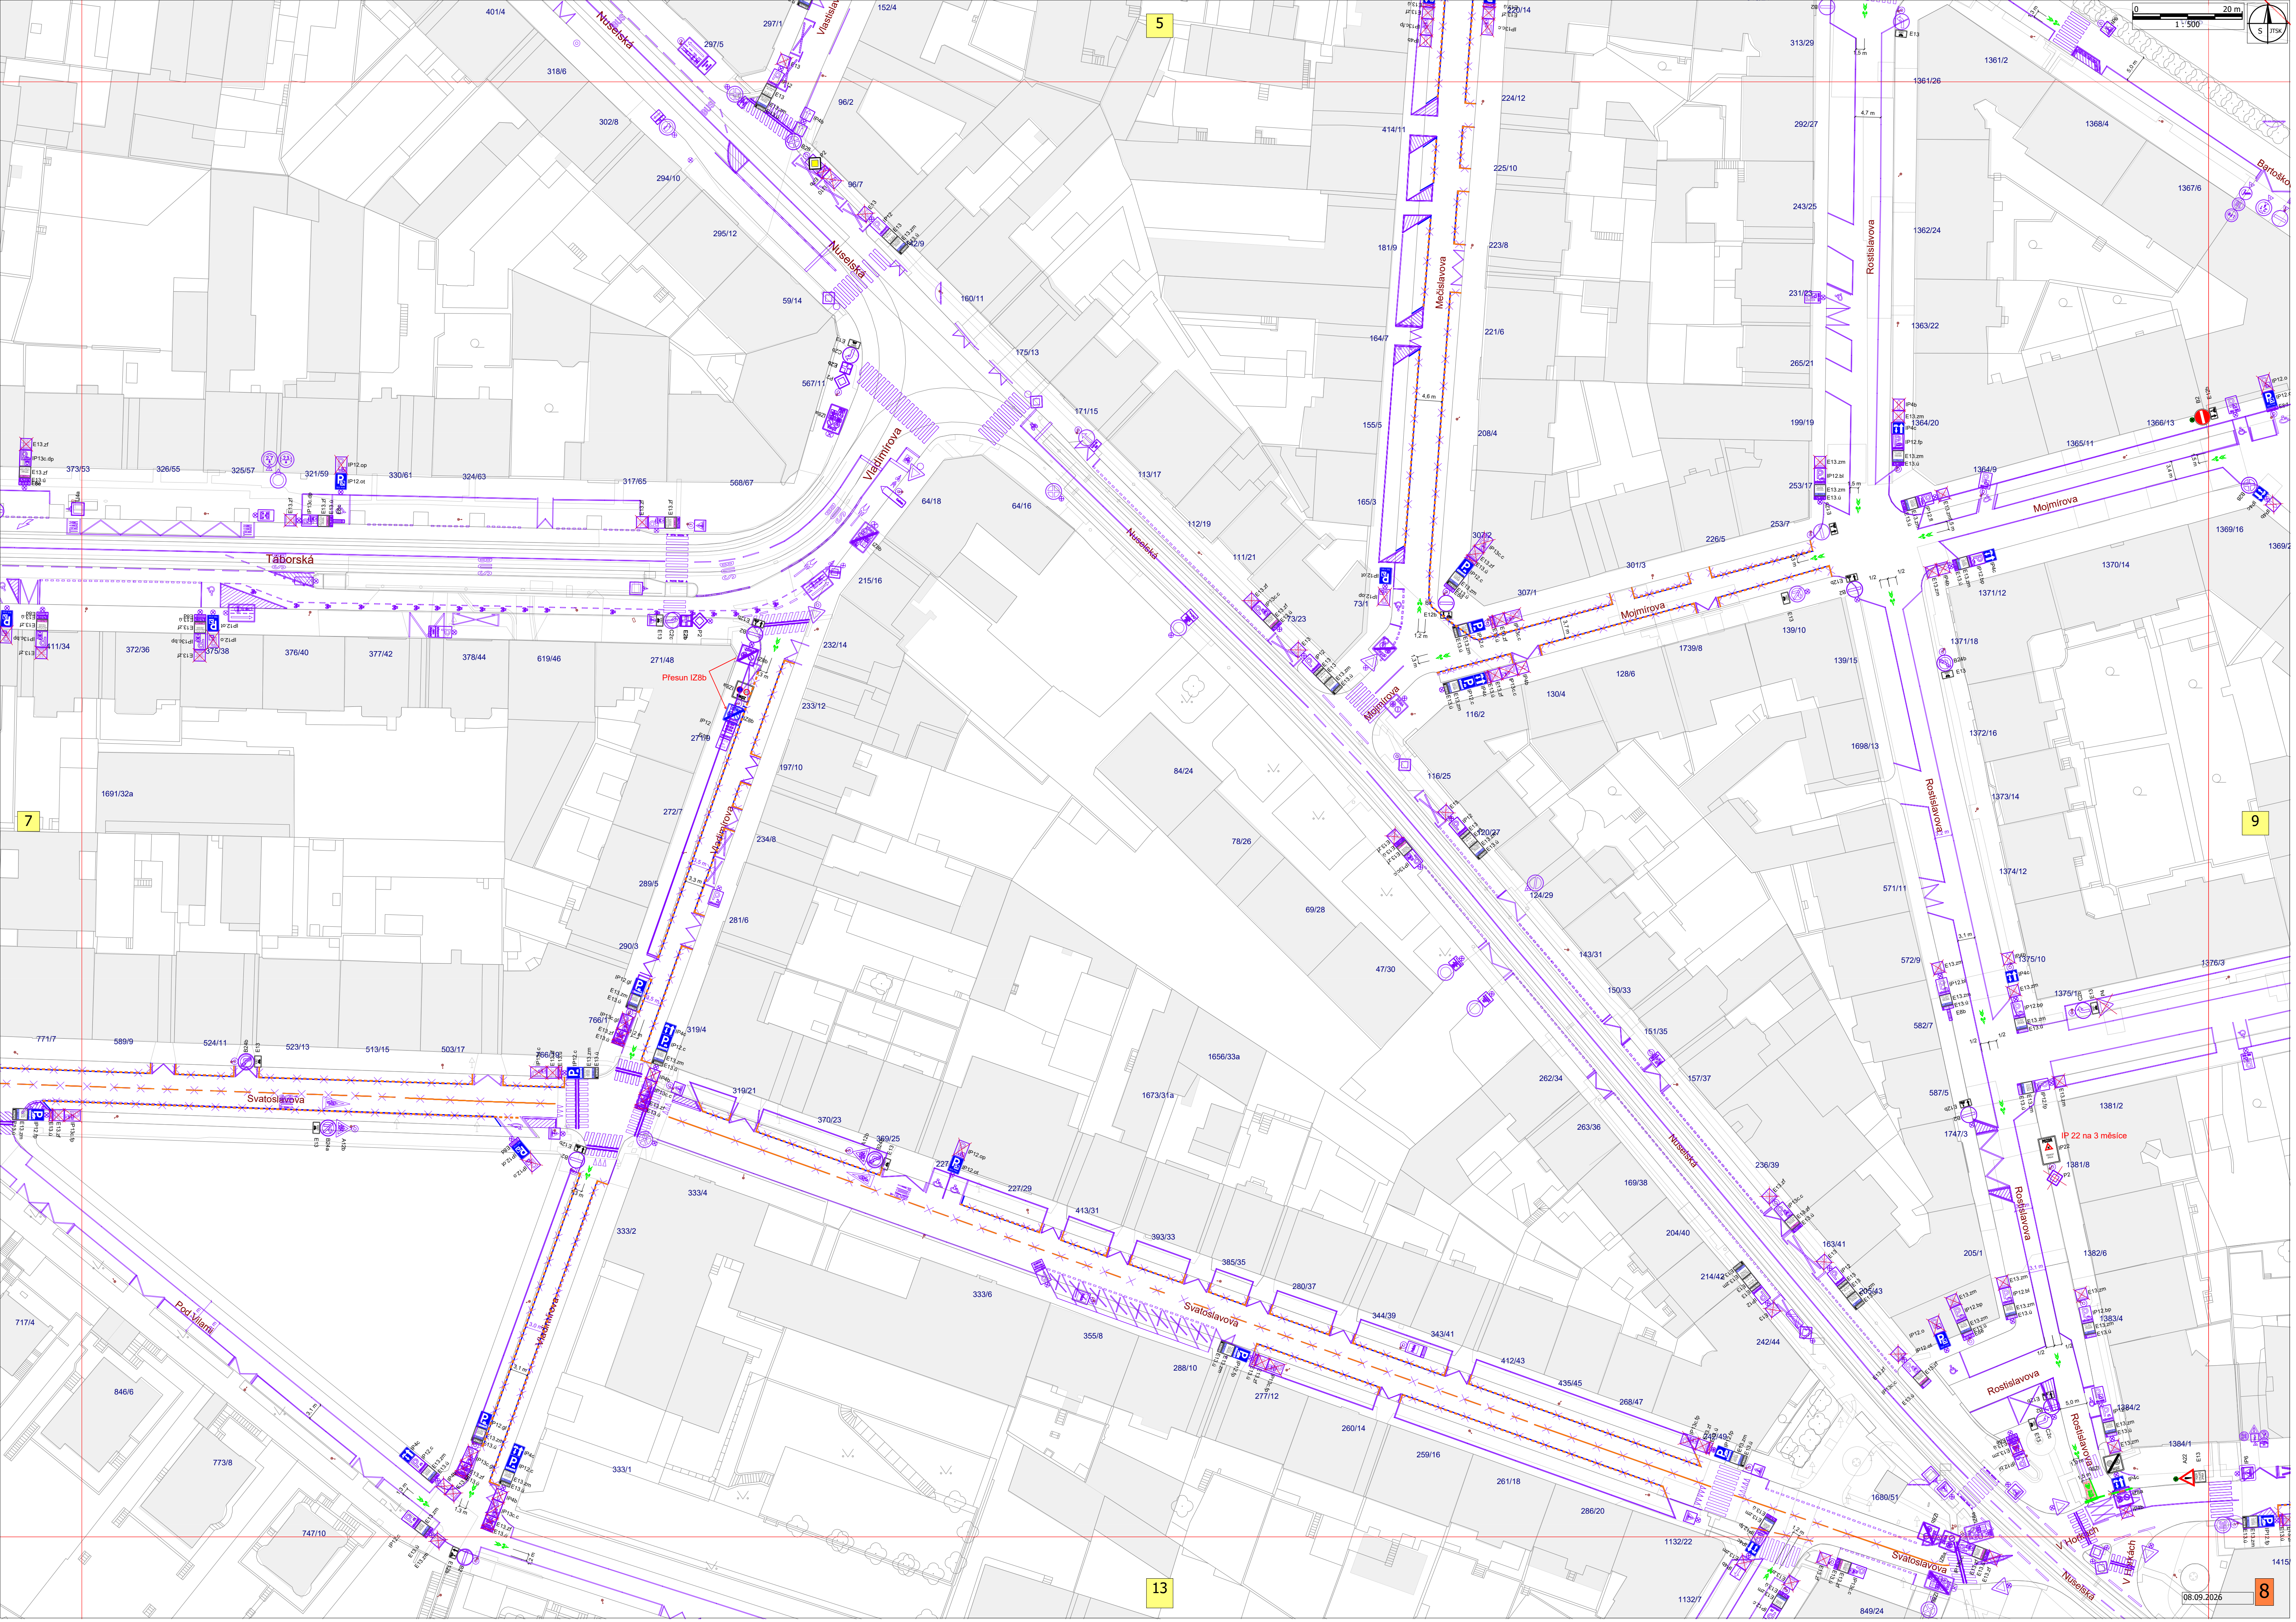

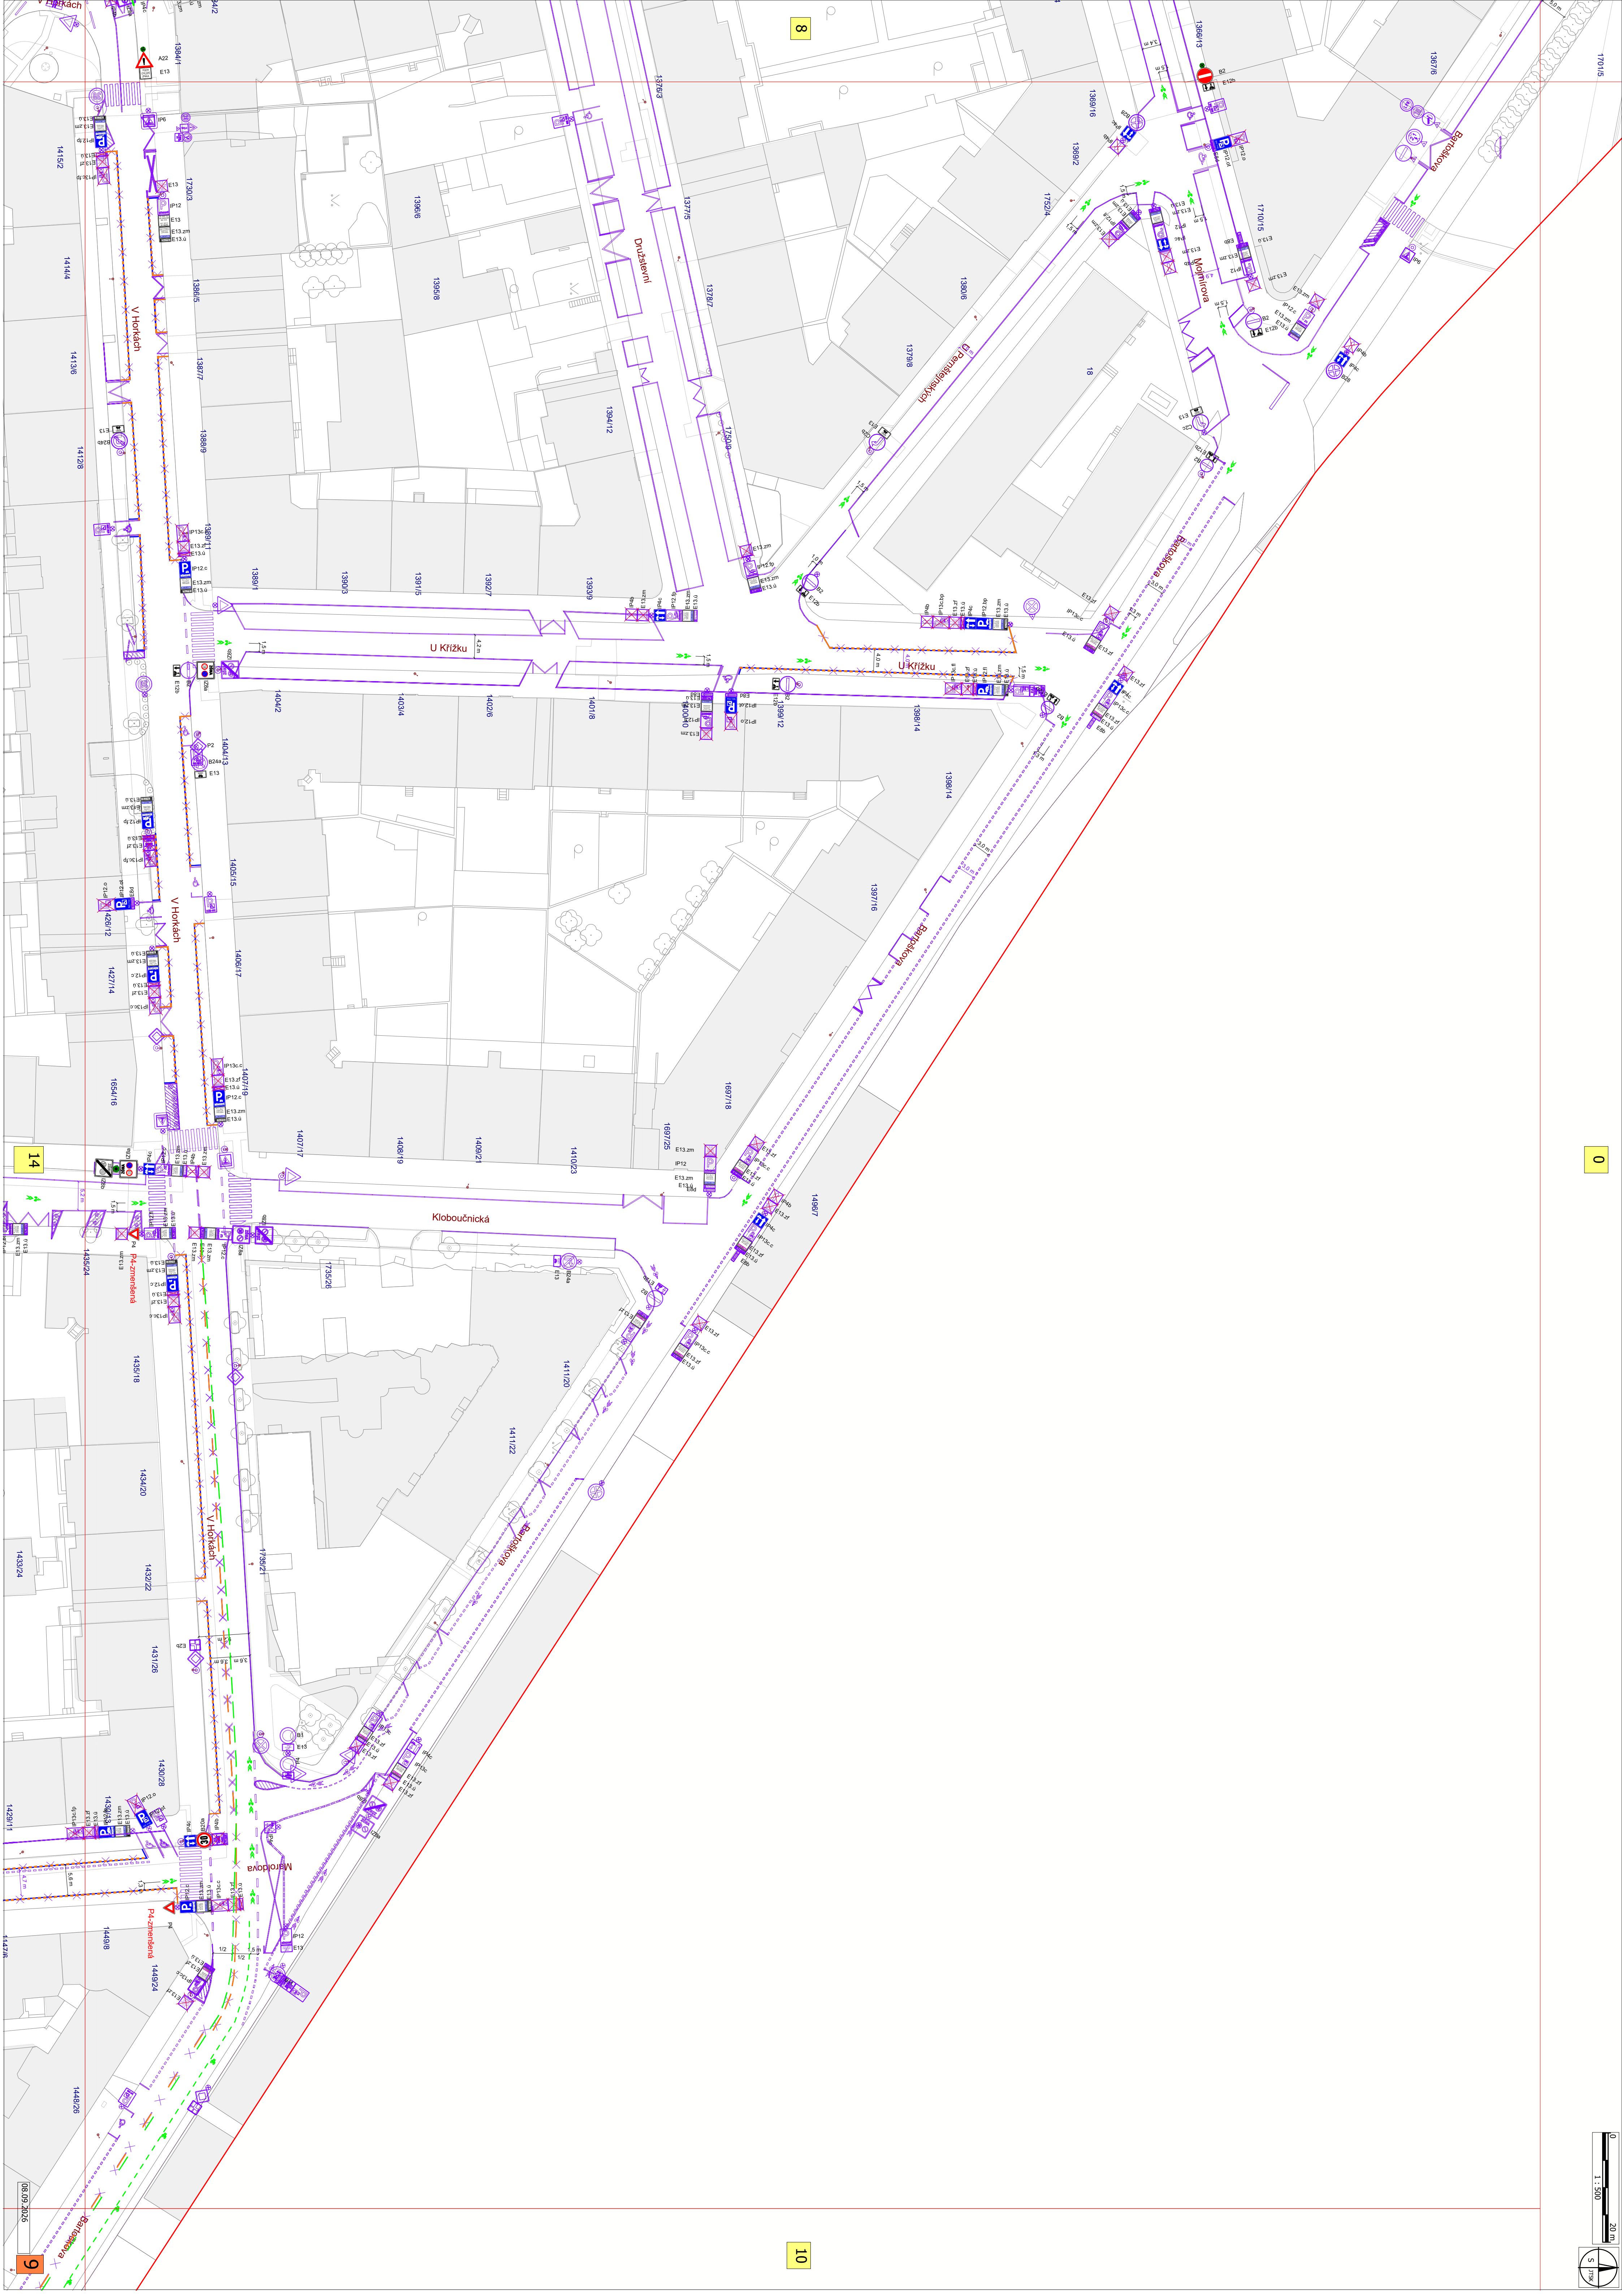

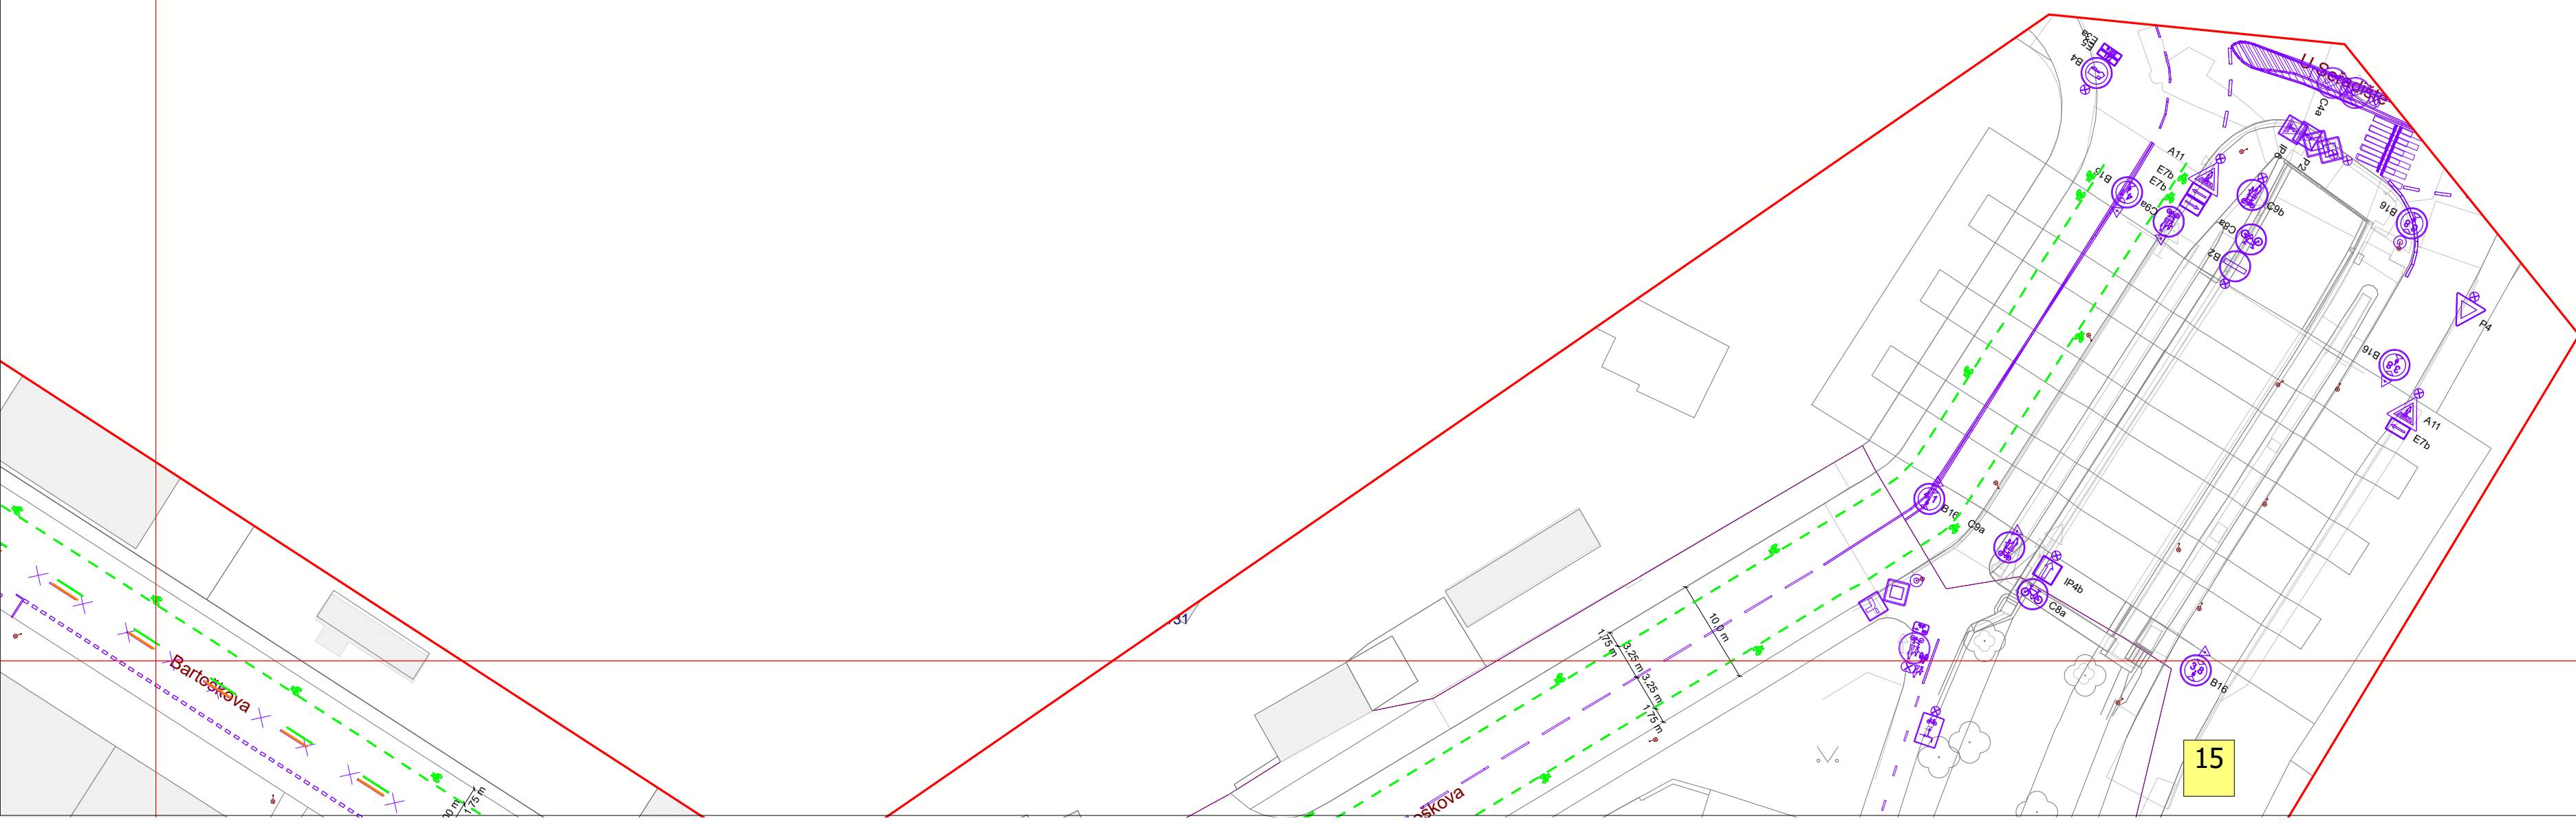

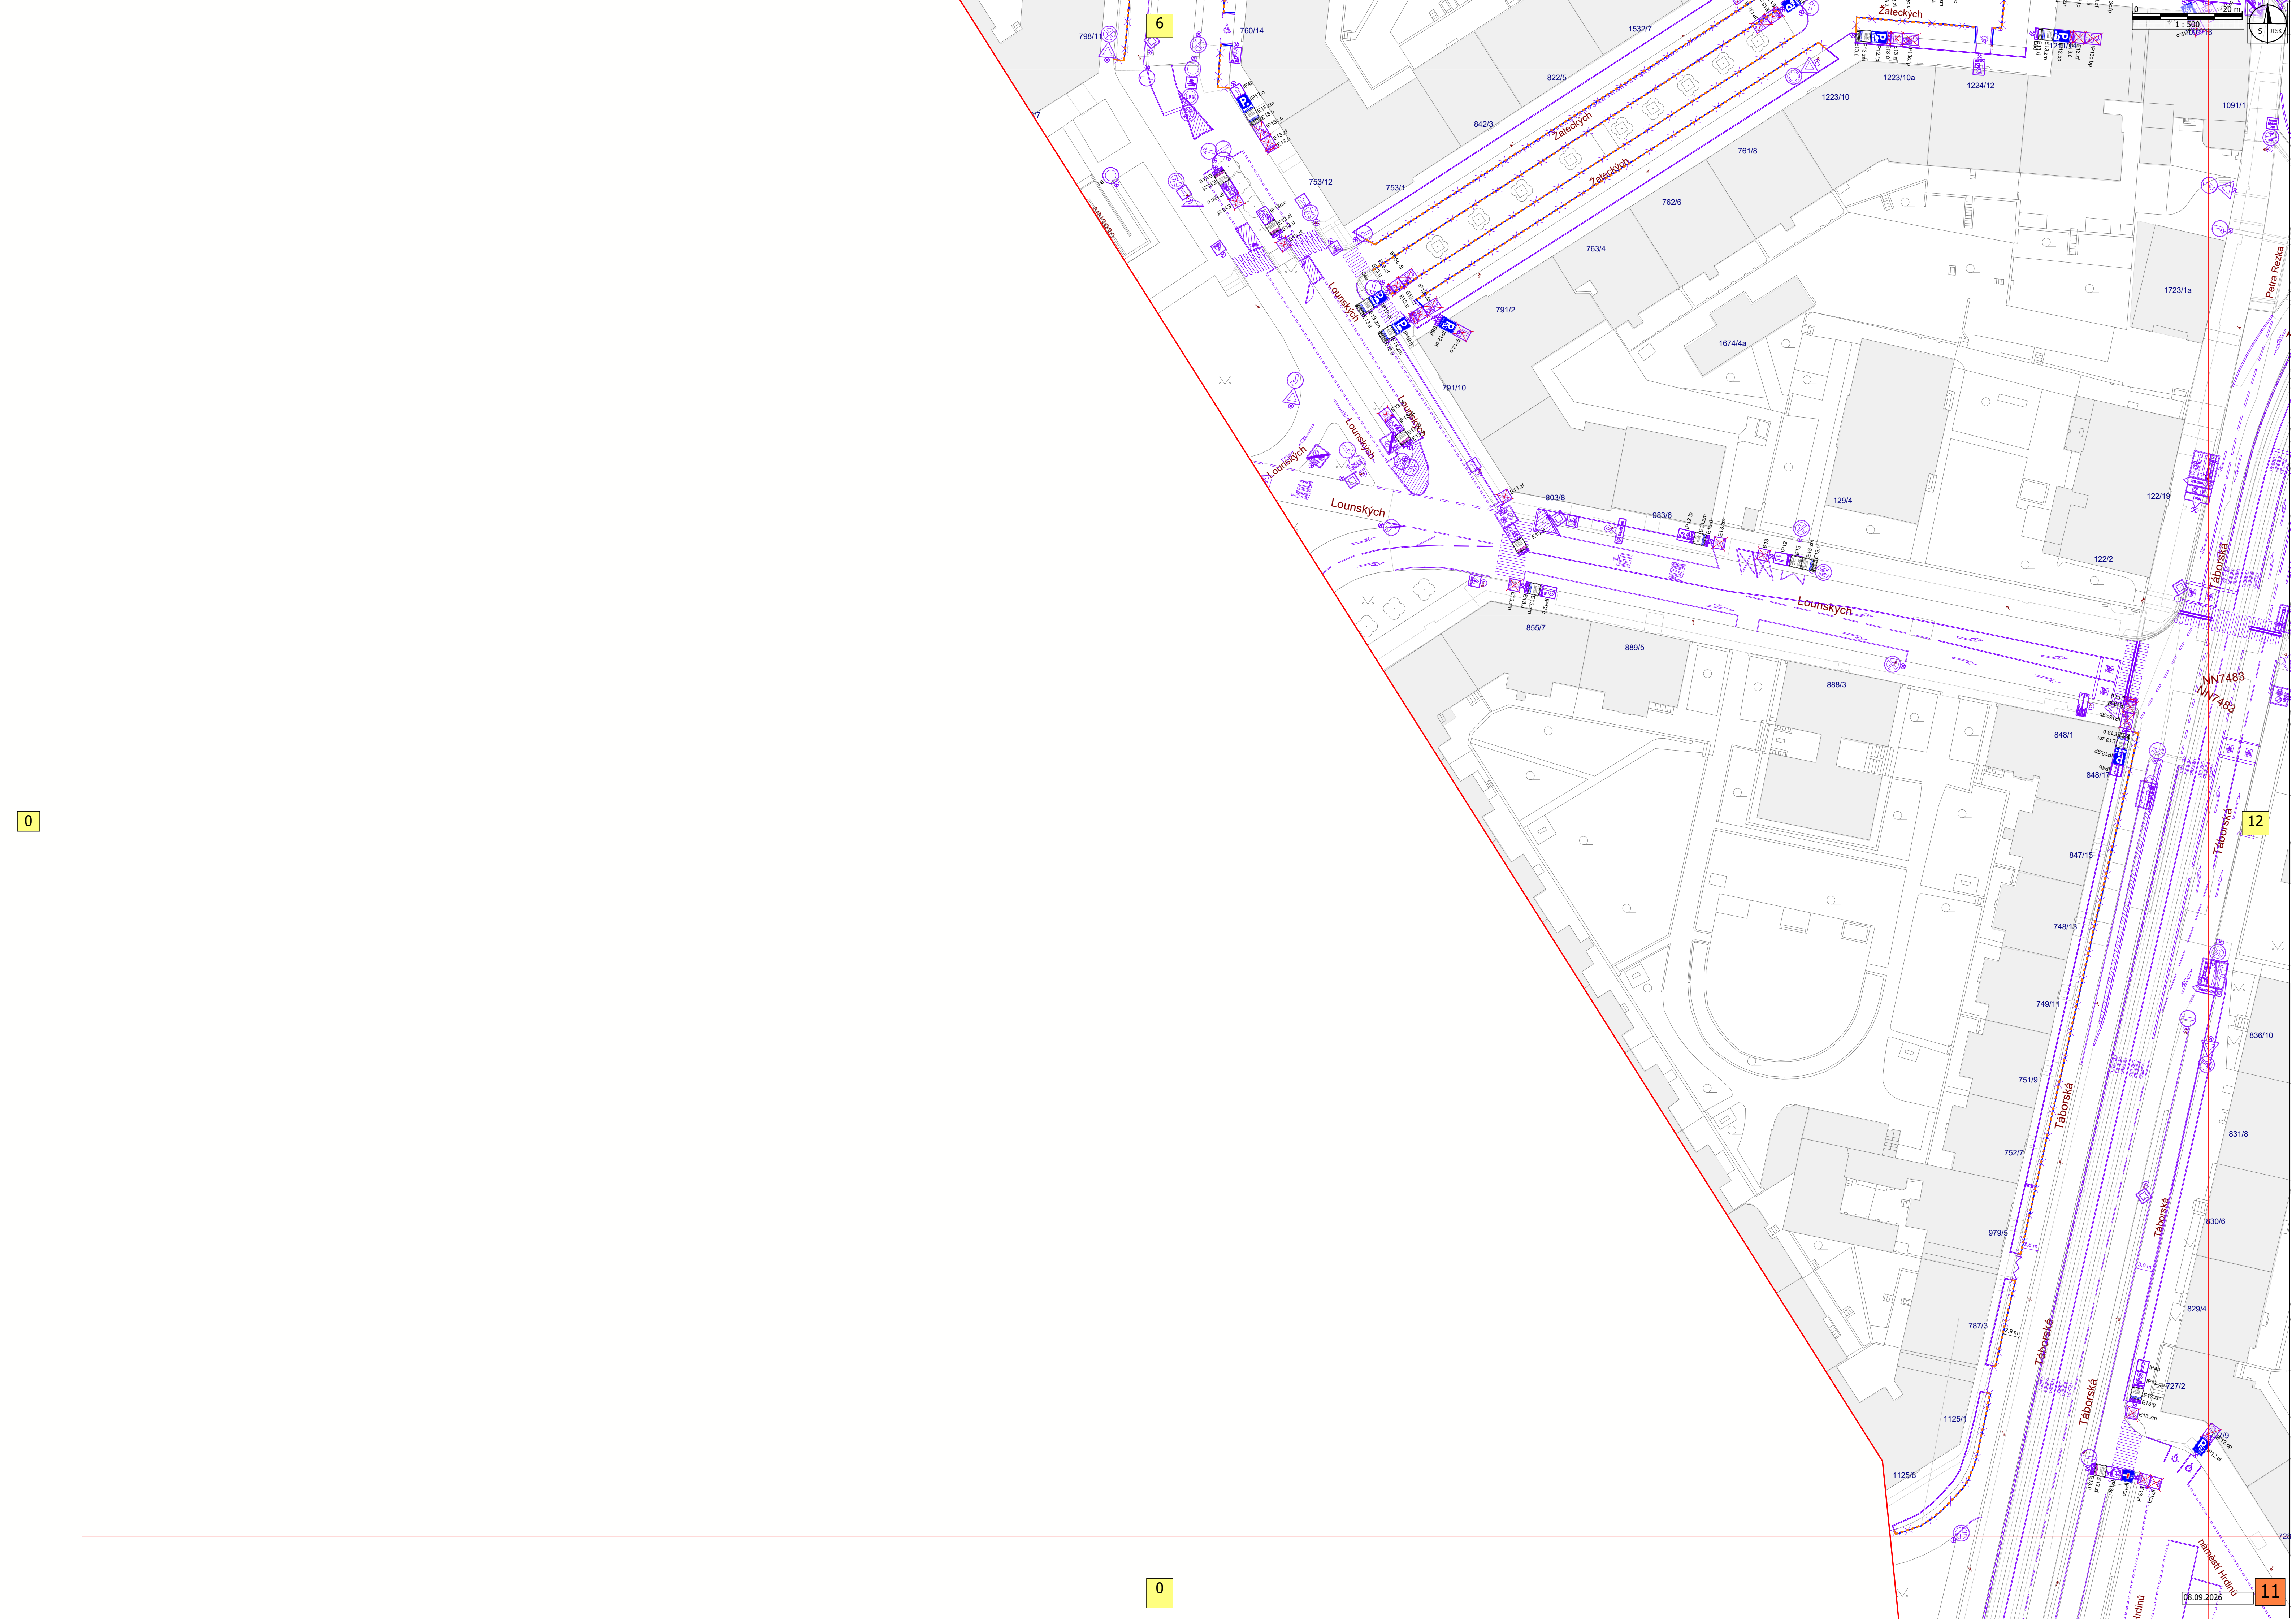

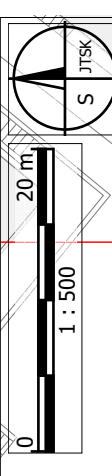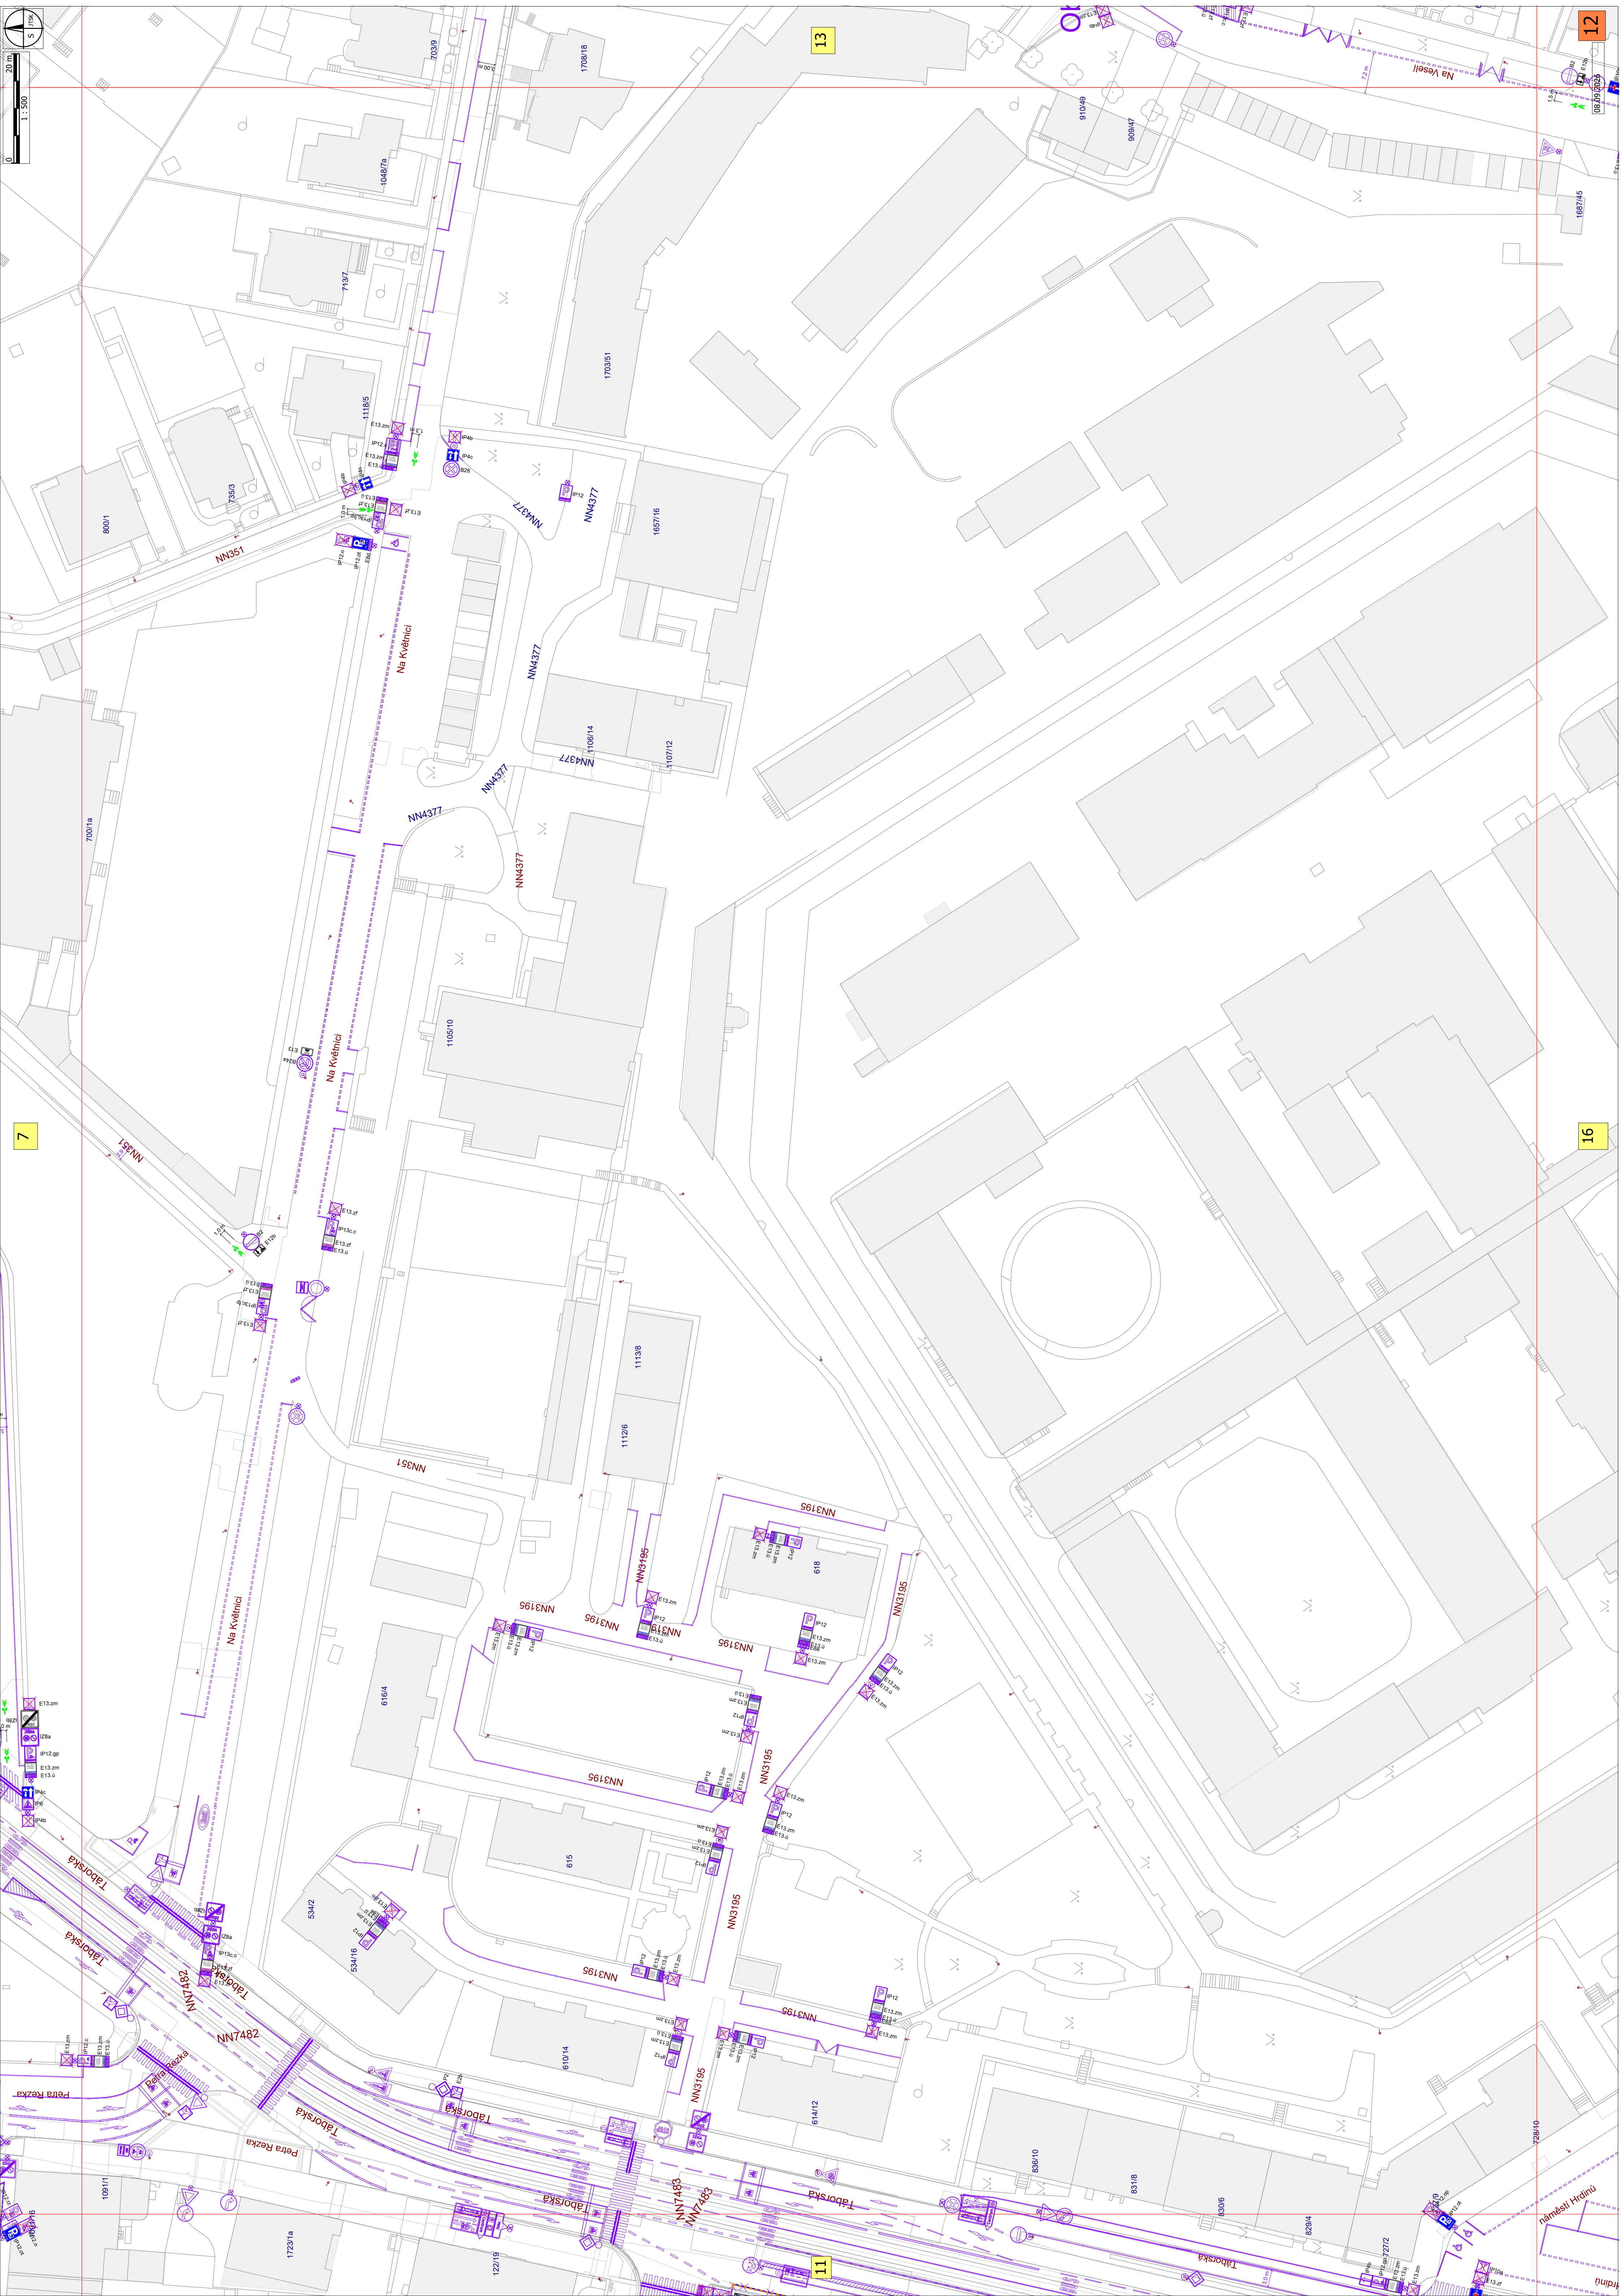


7


13


12

16


11

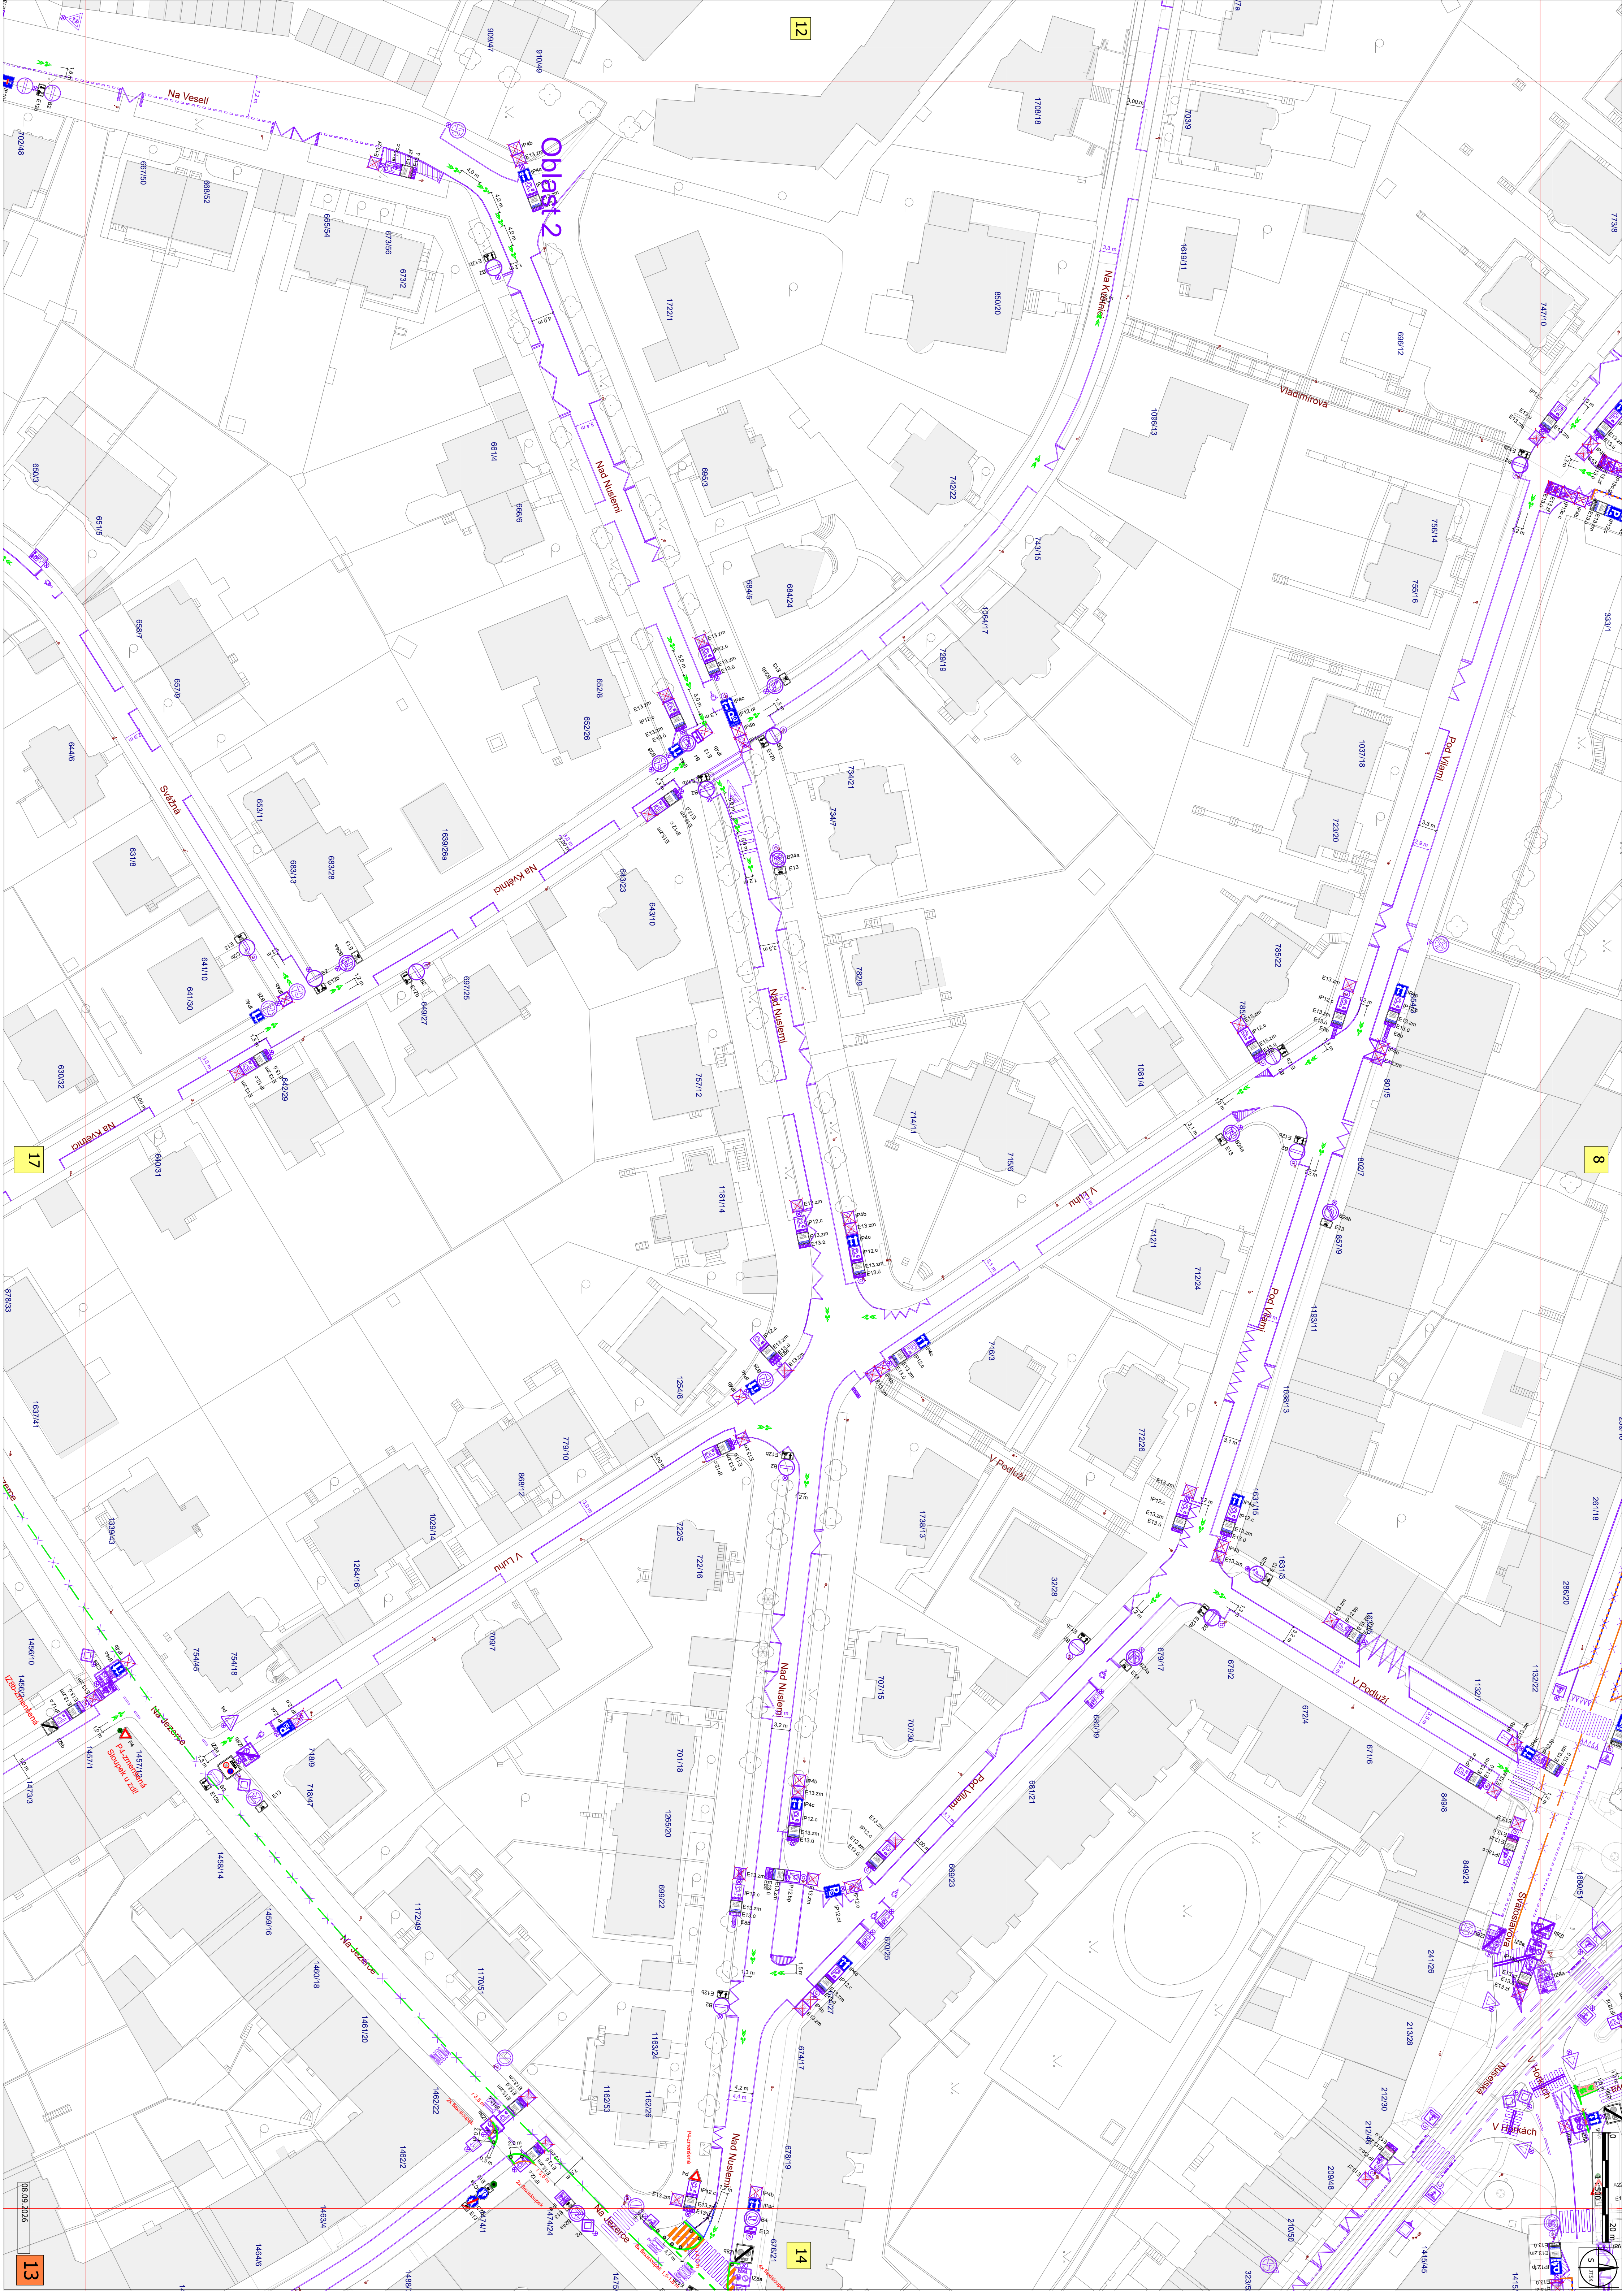


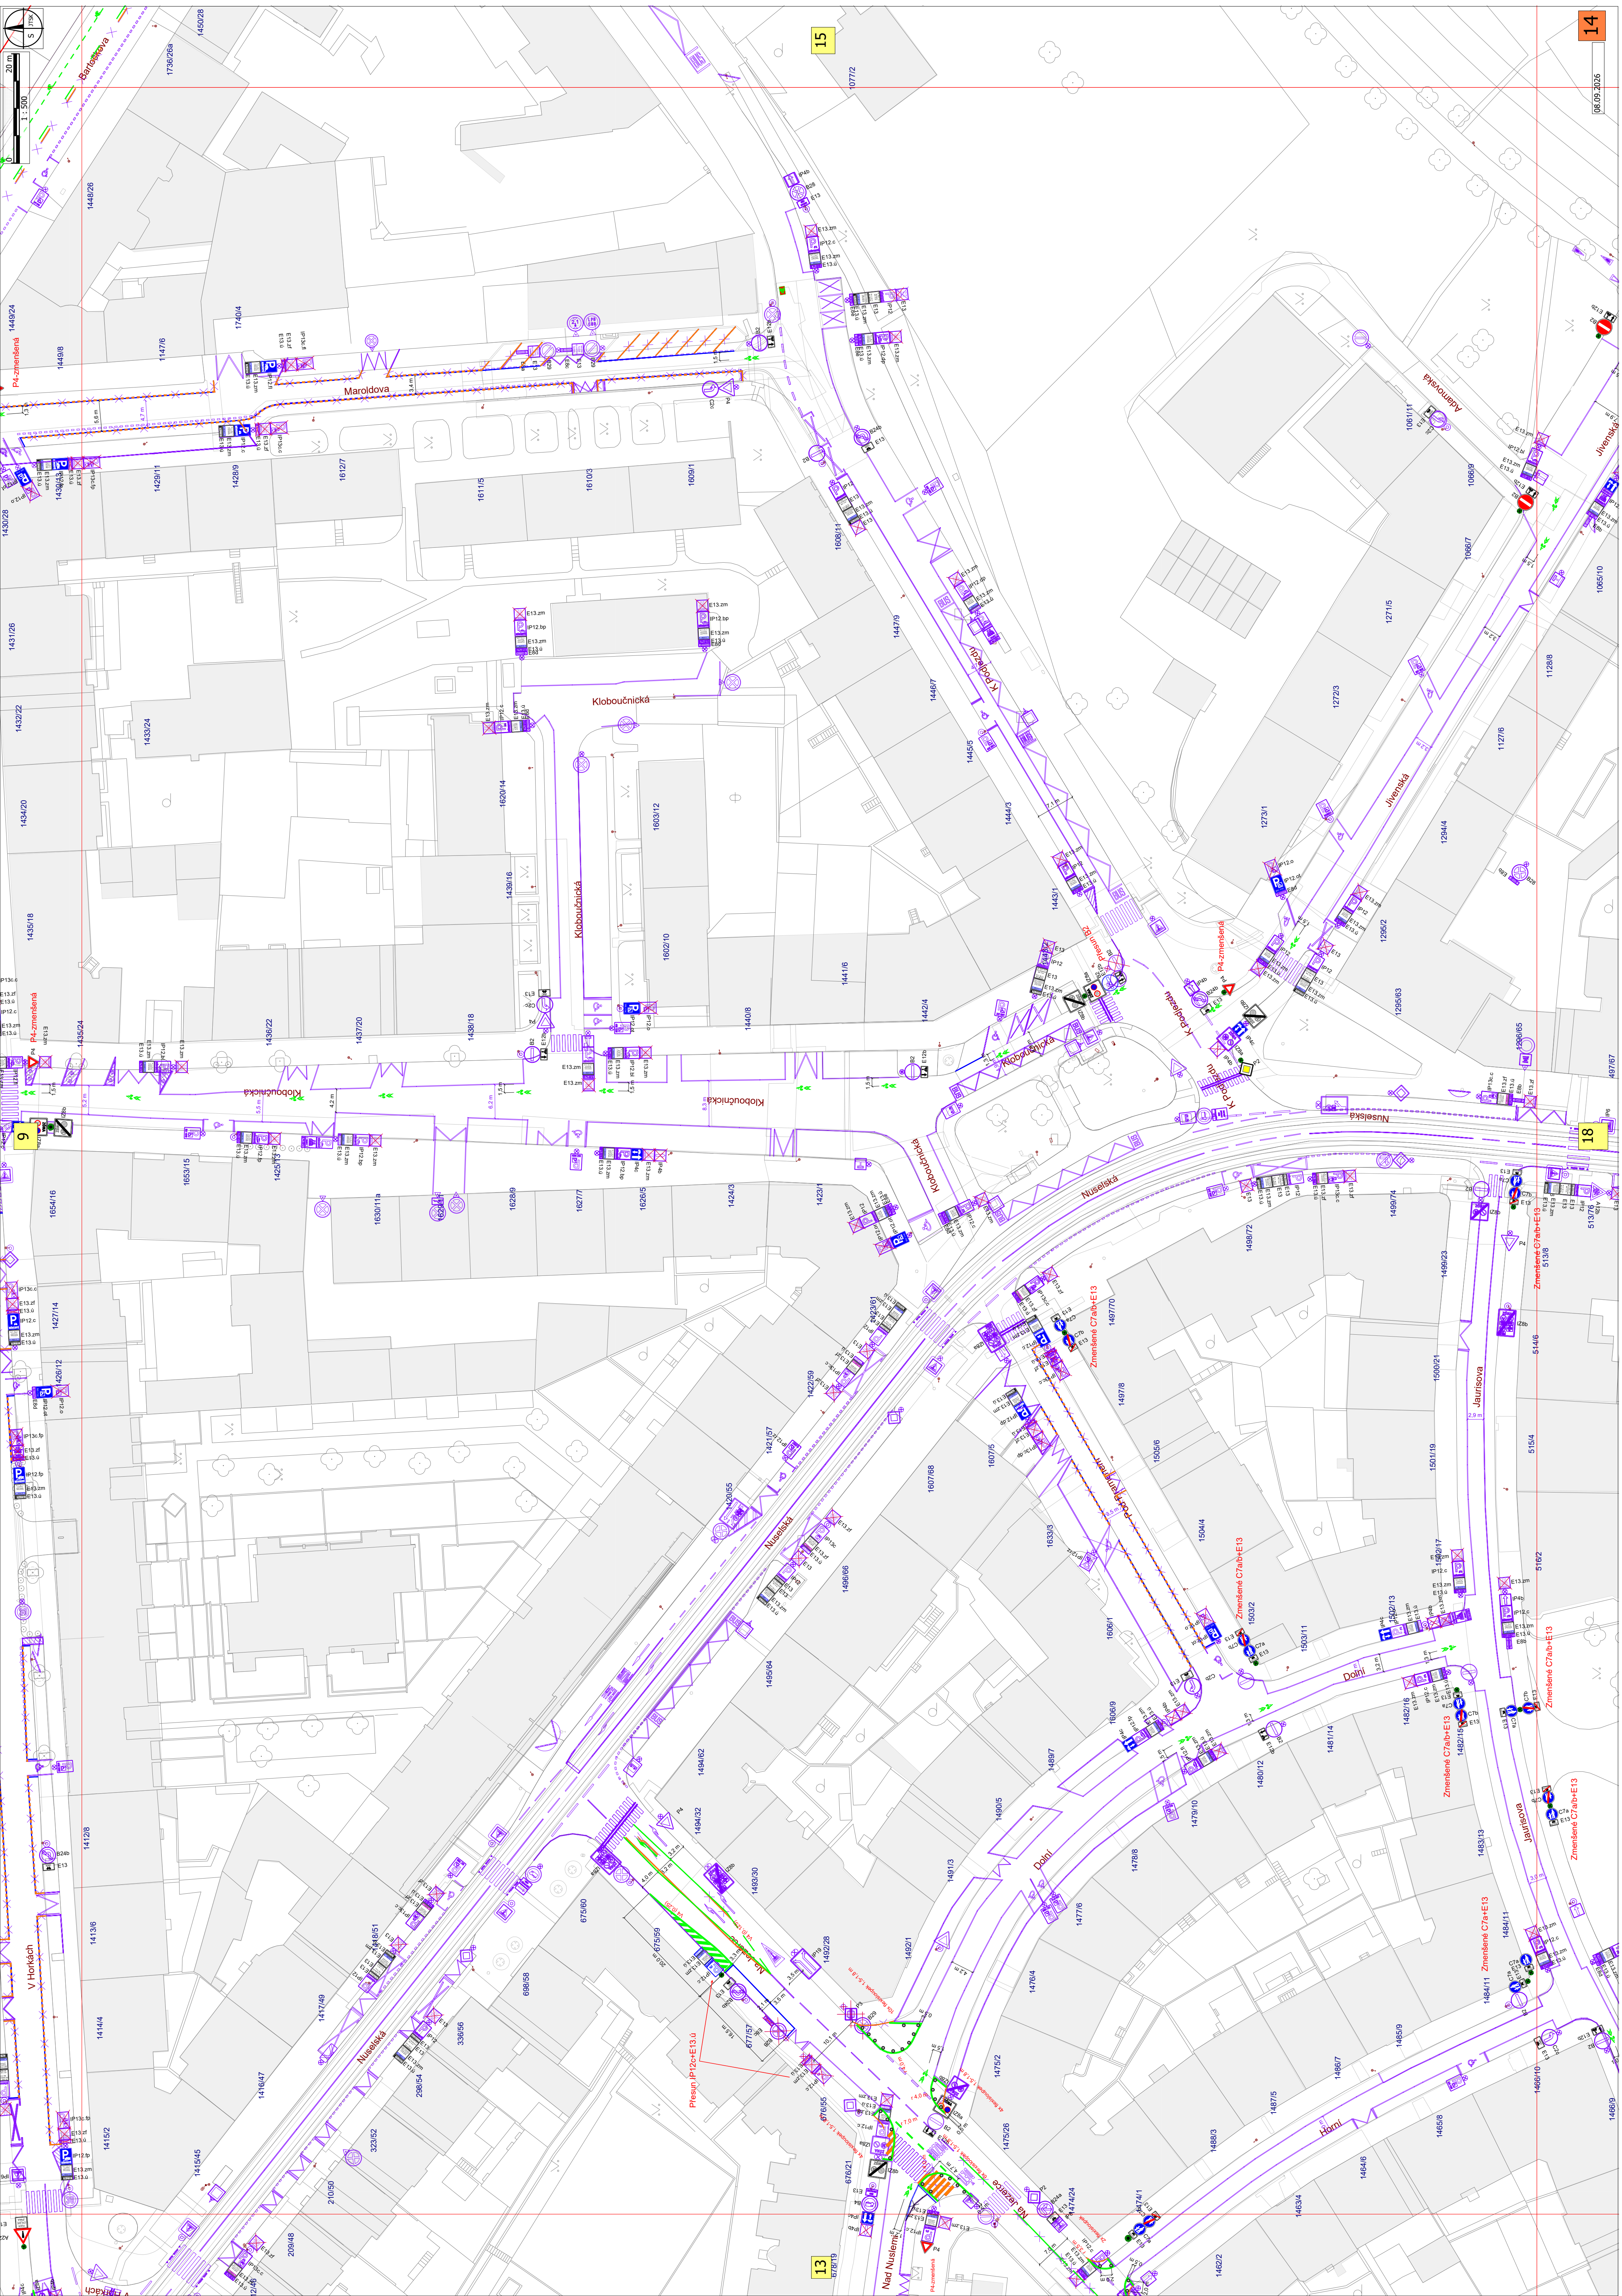


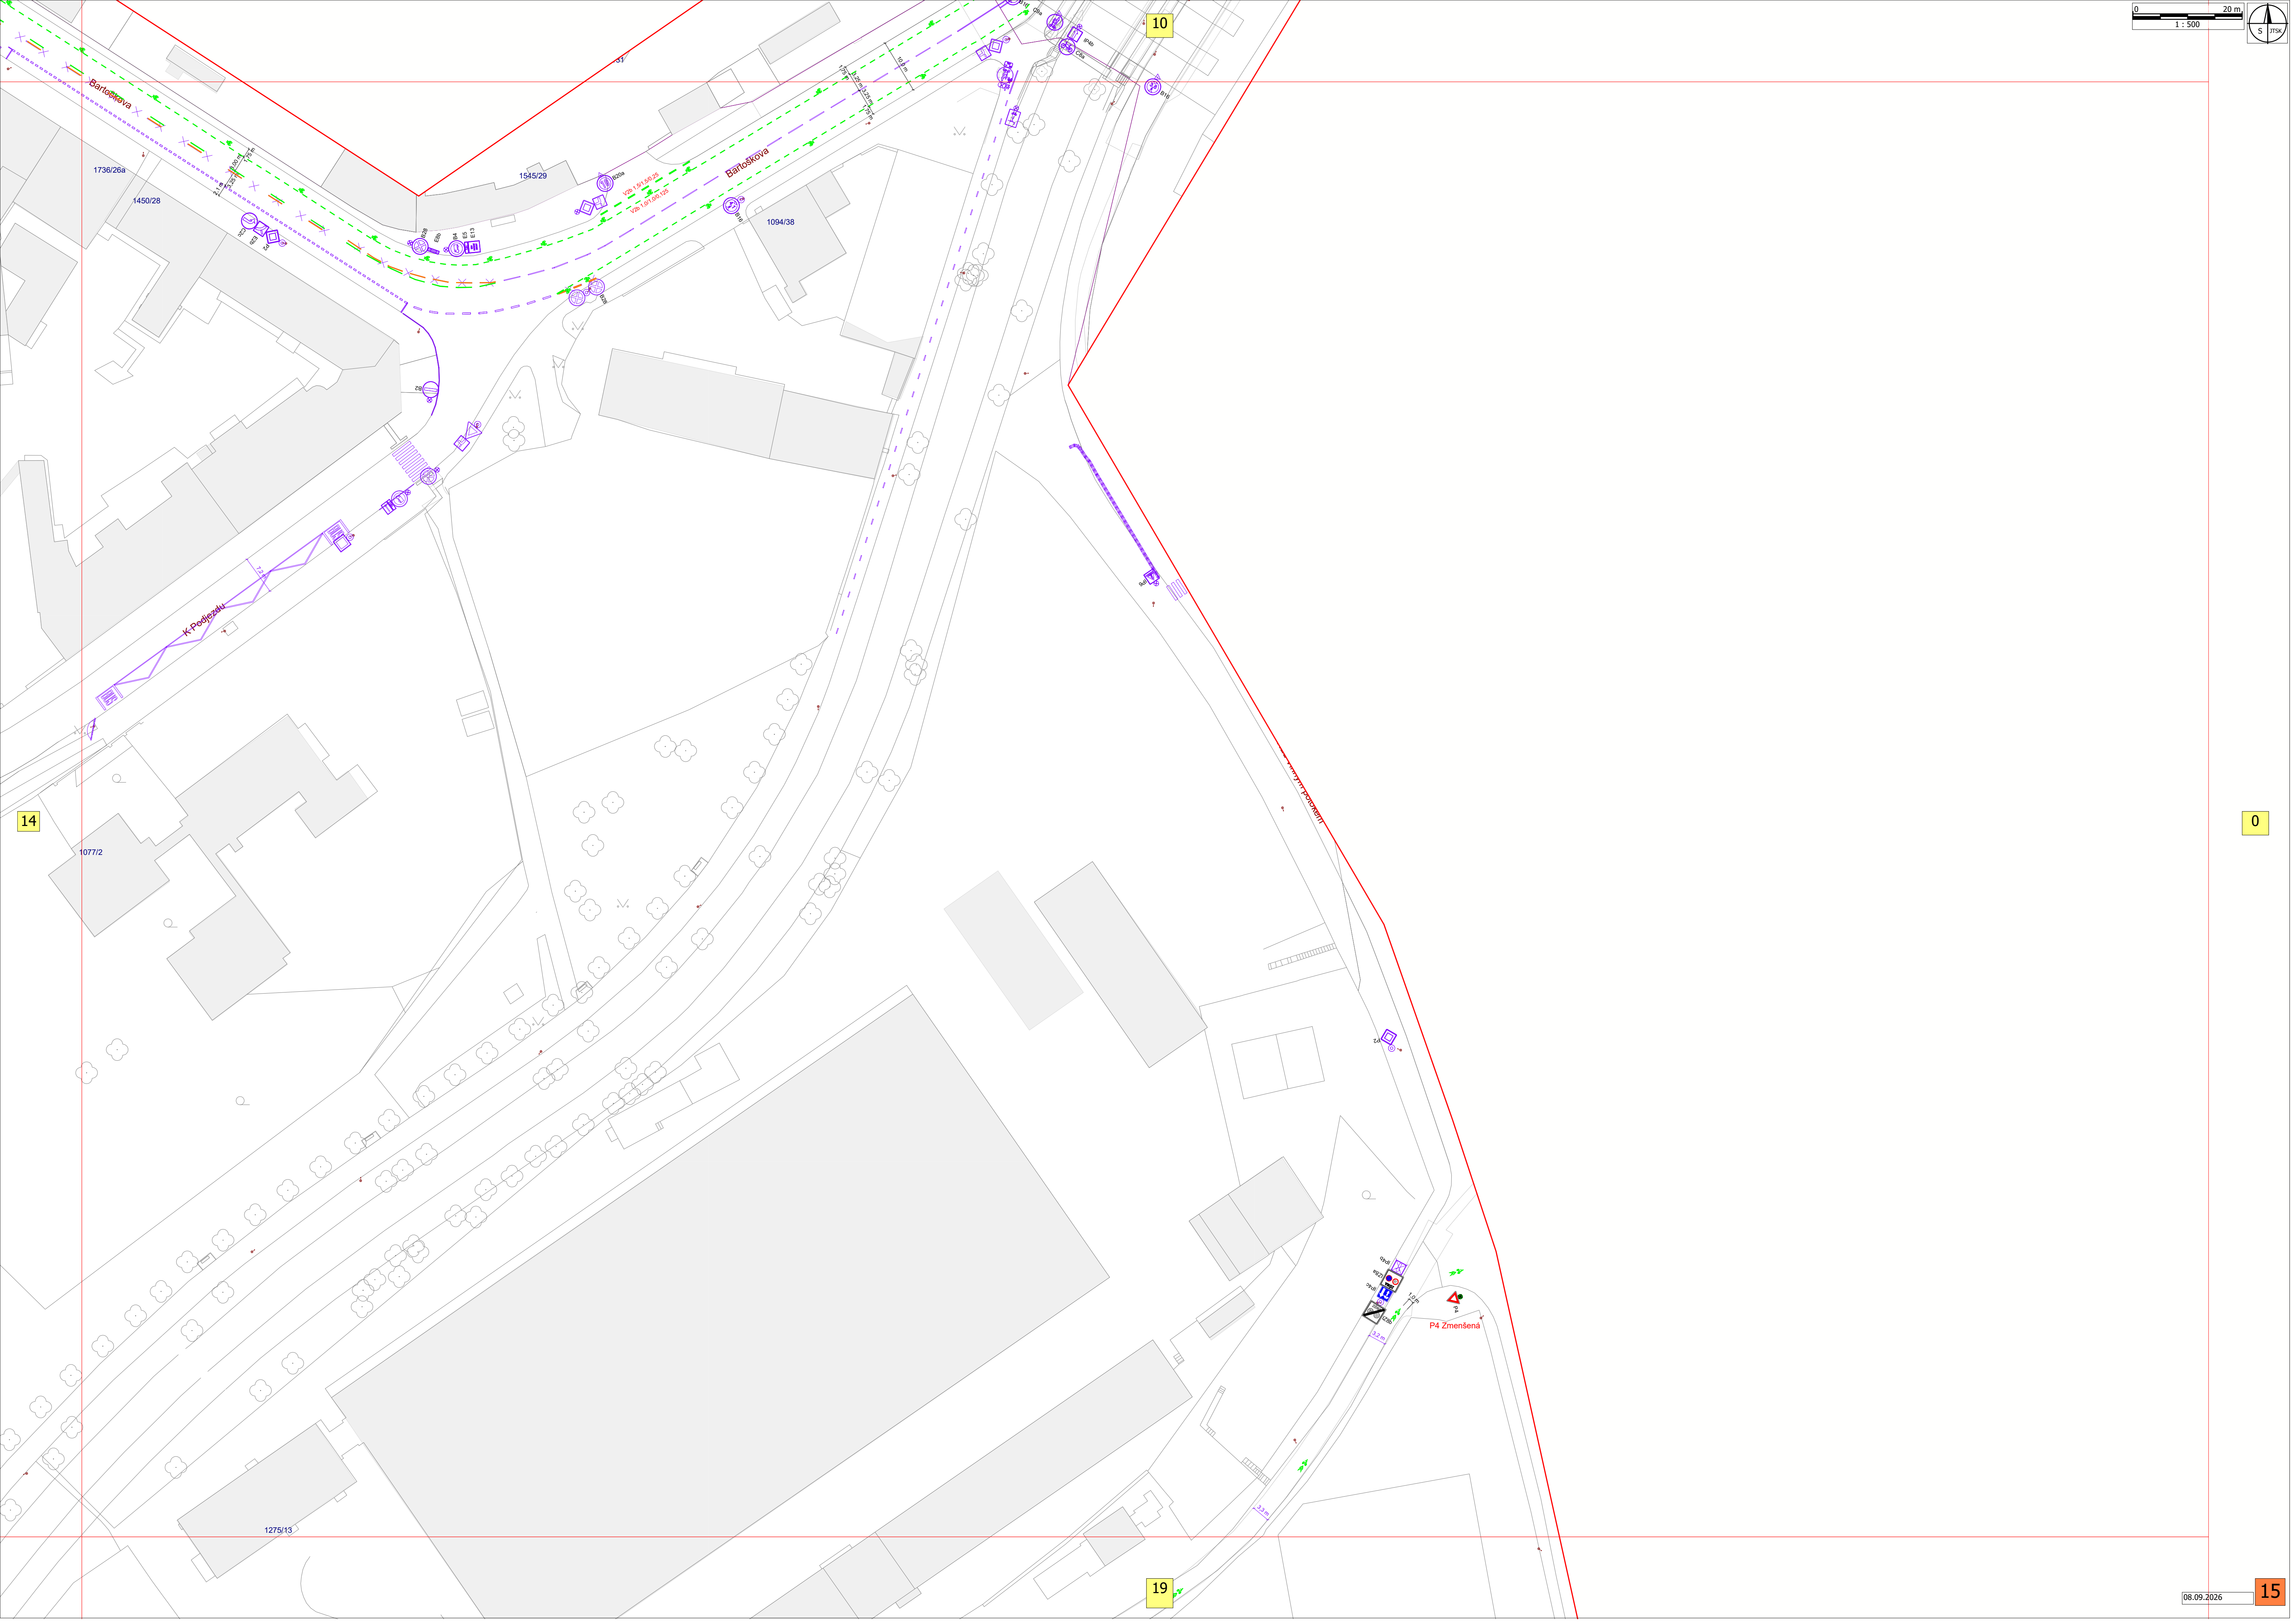





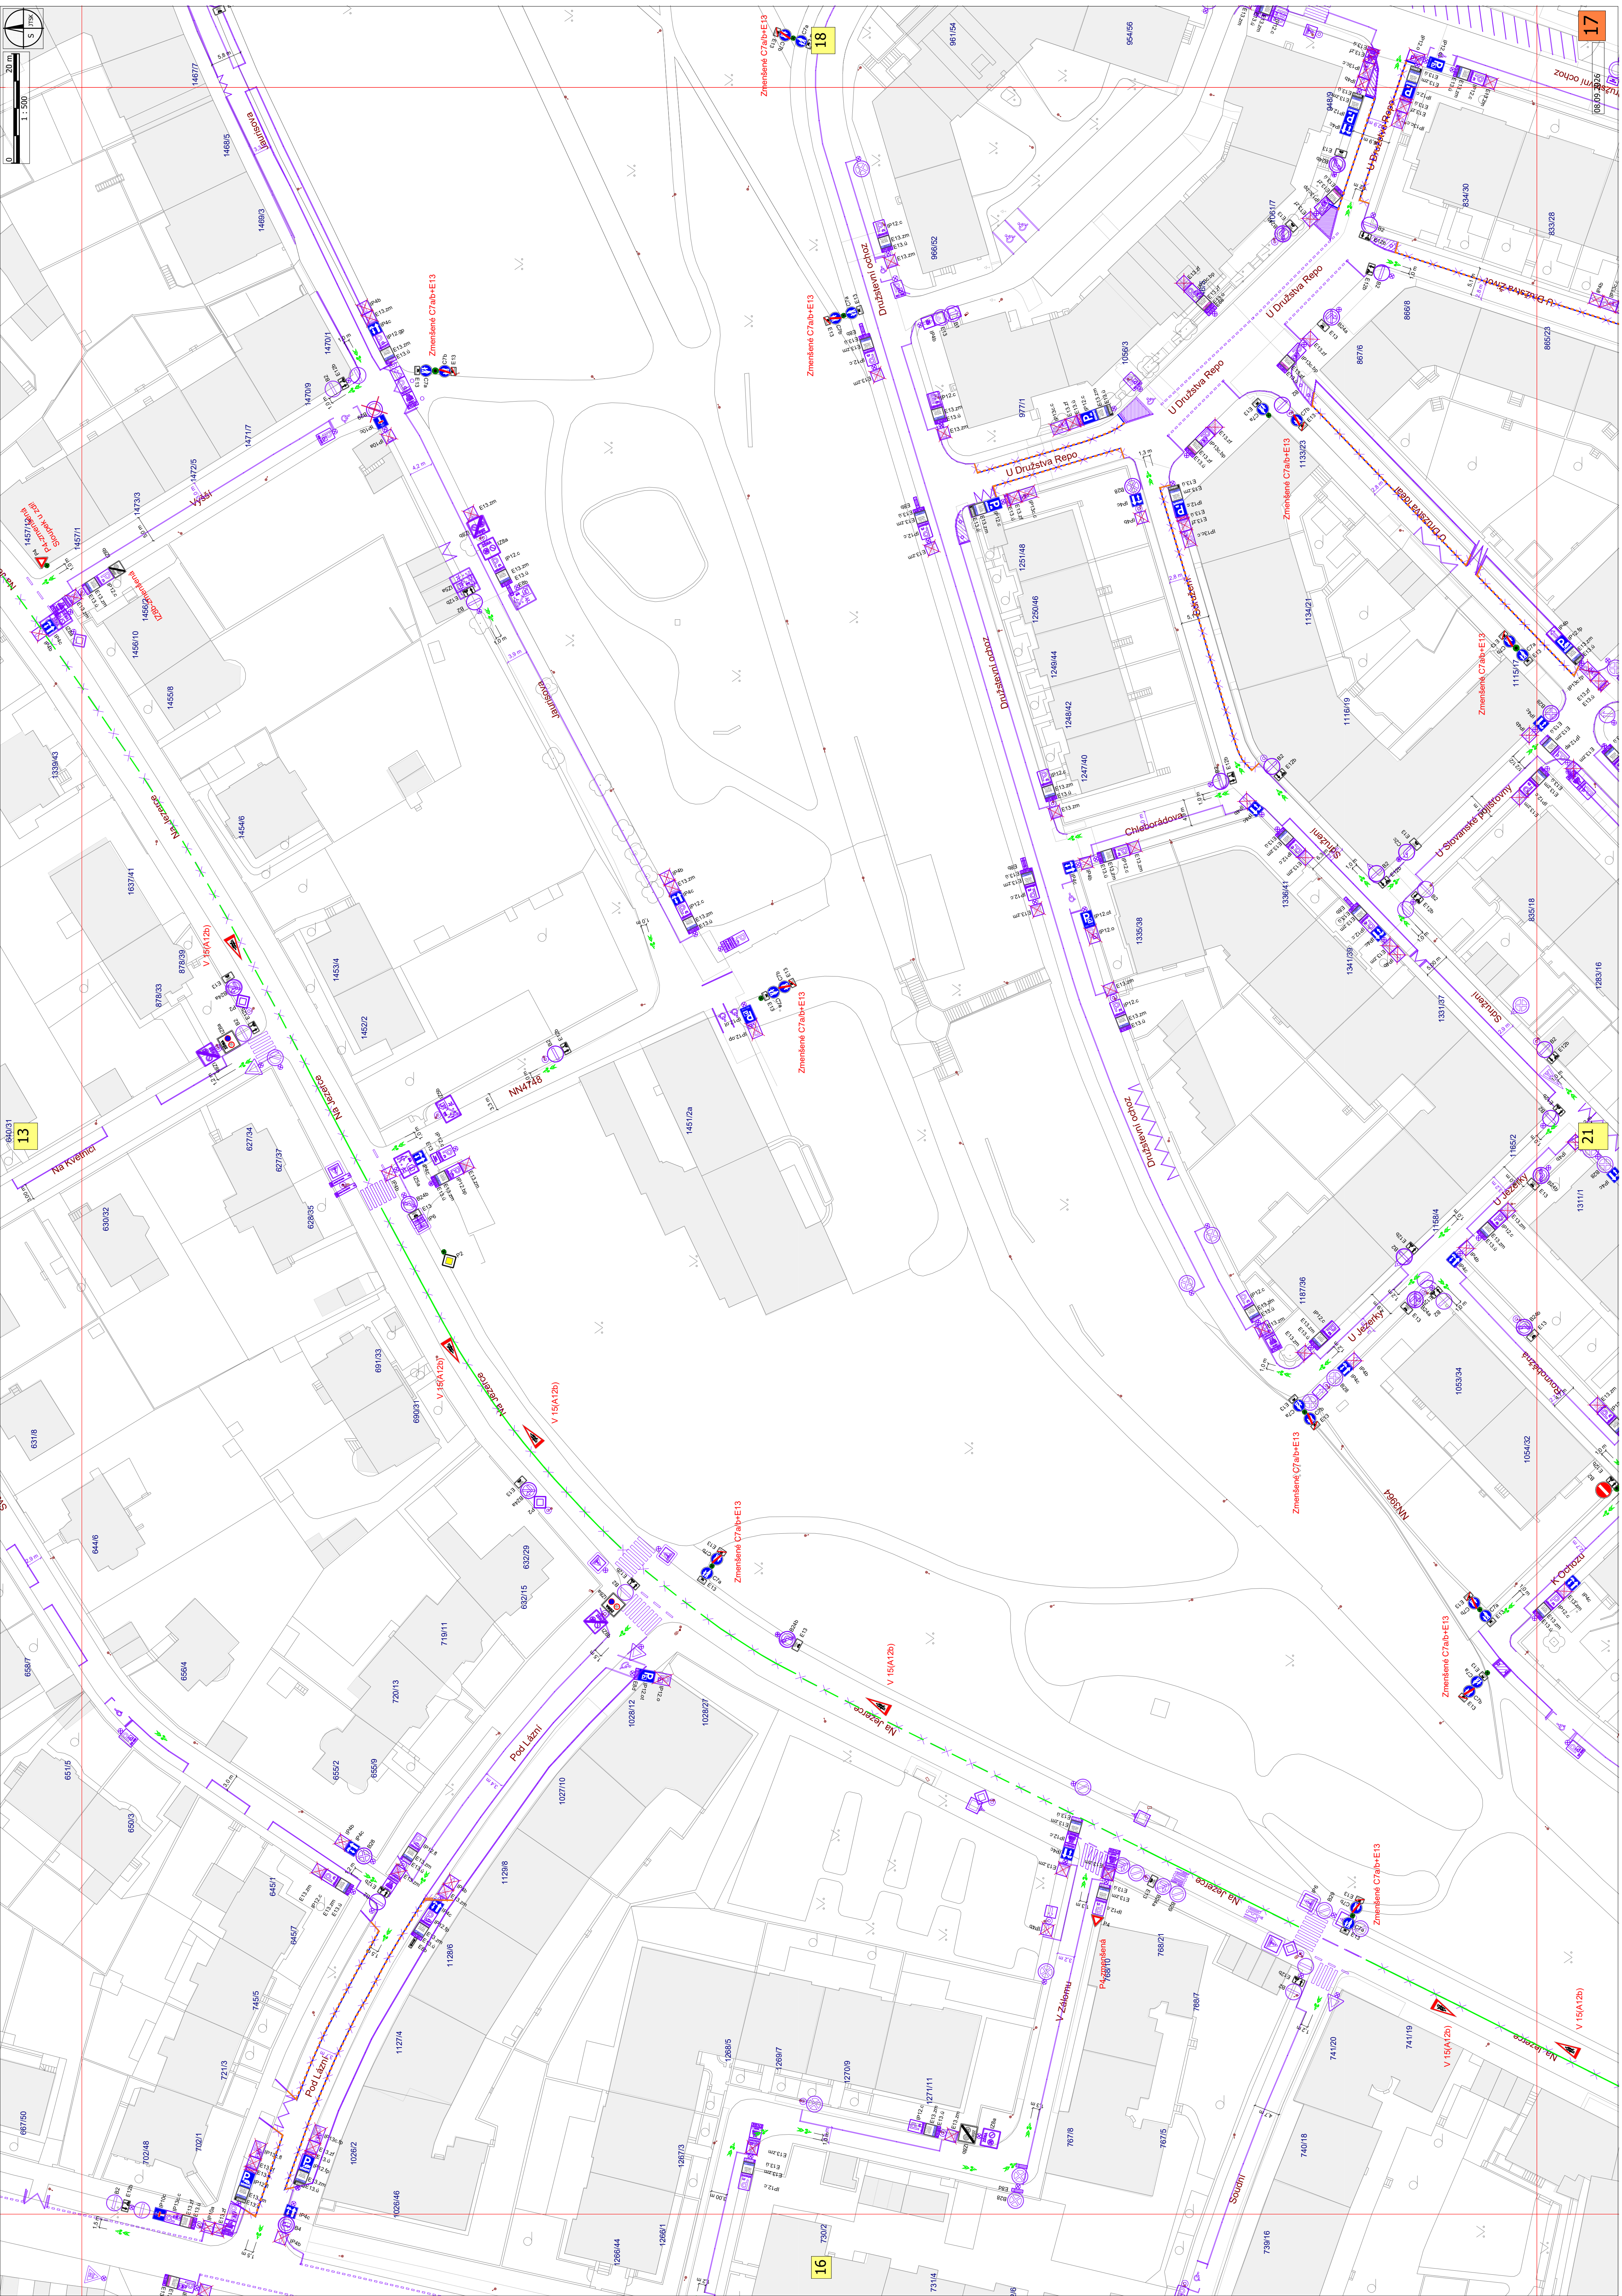

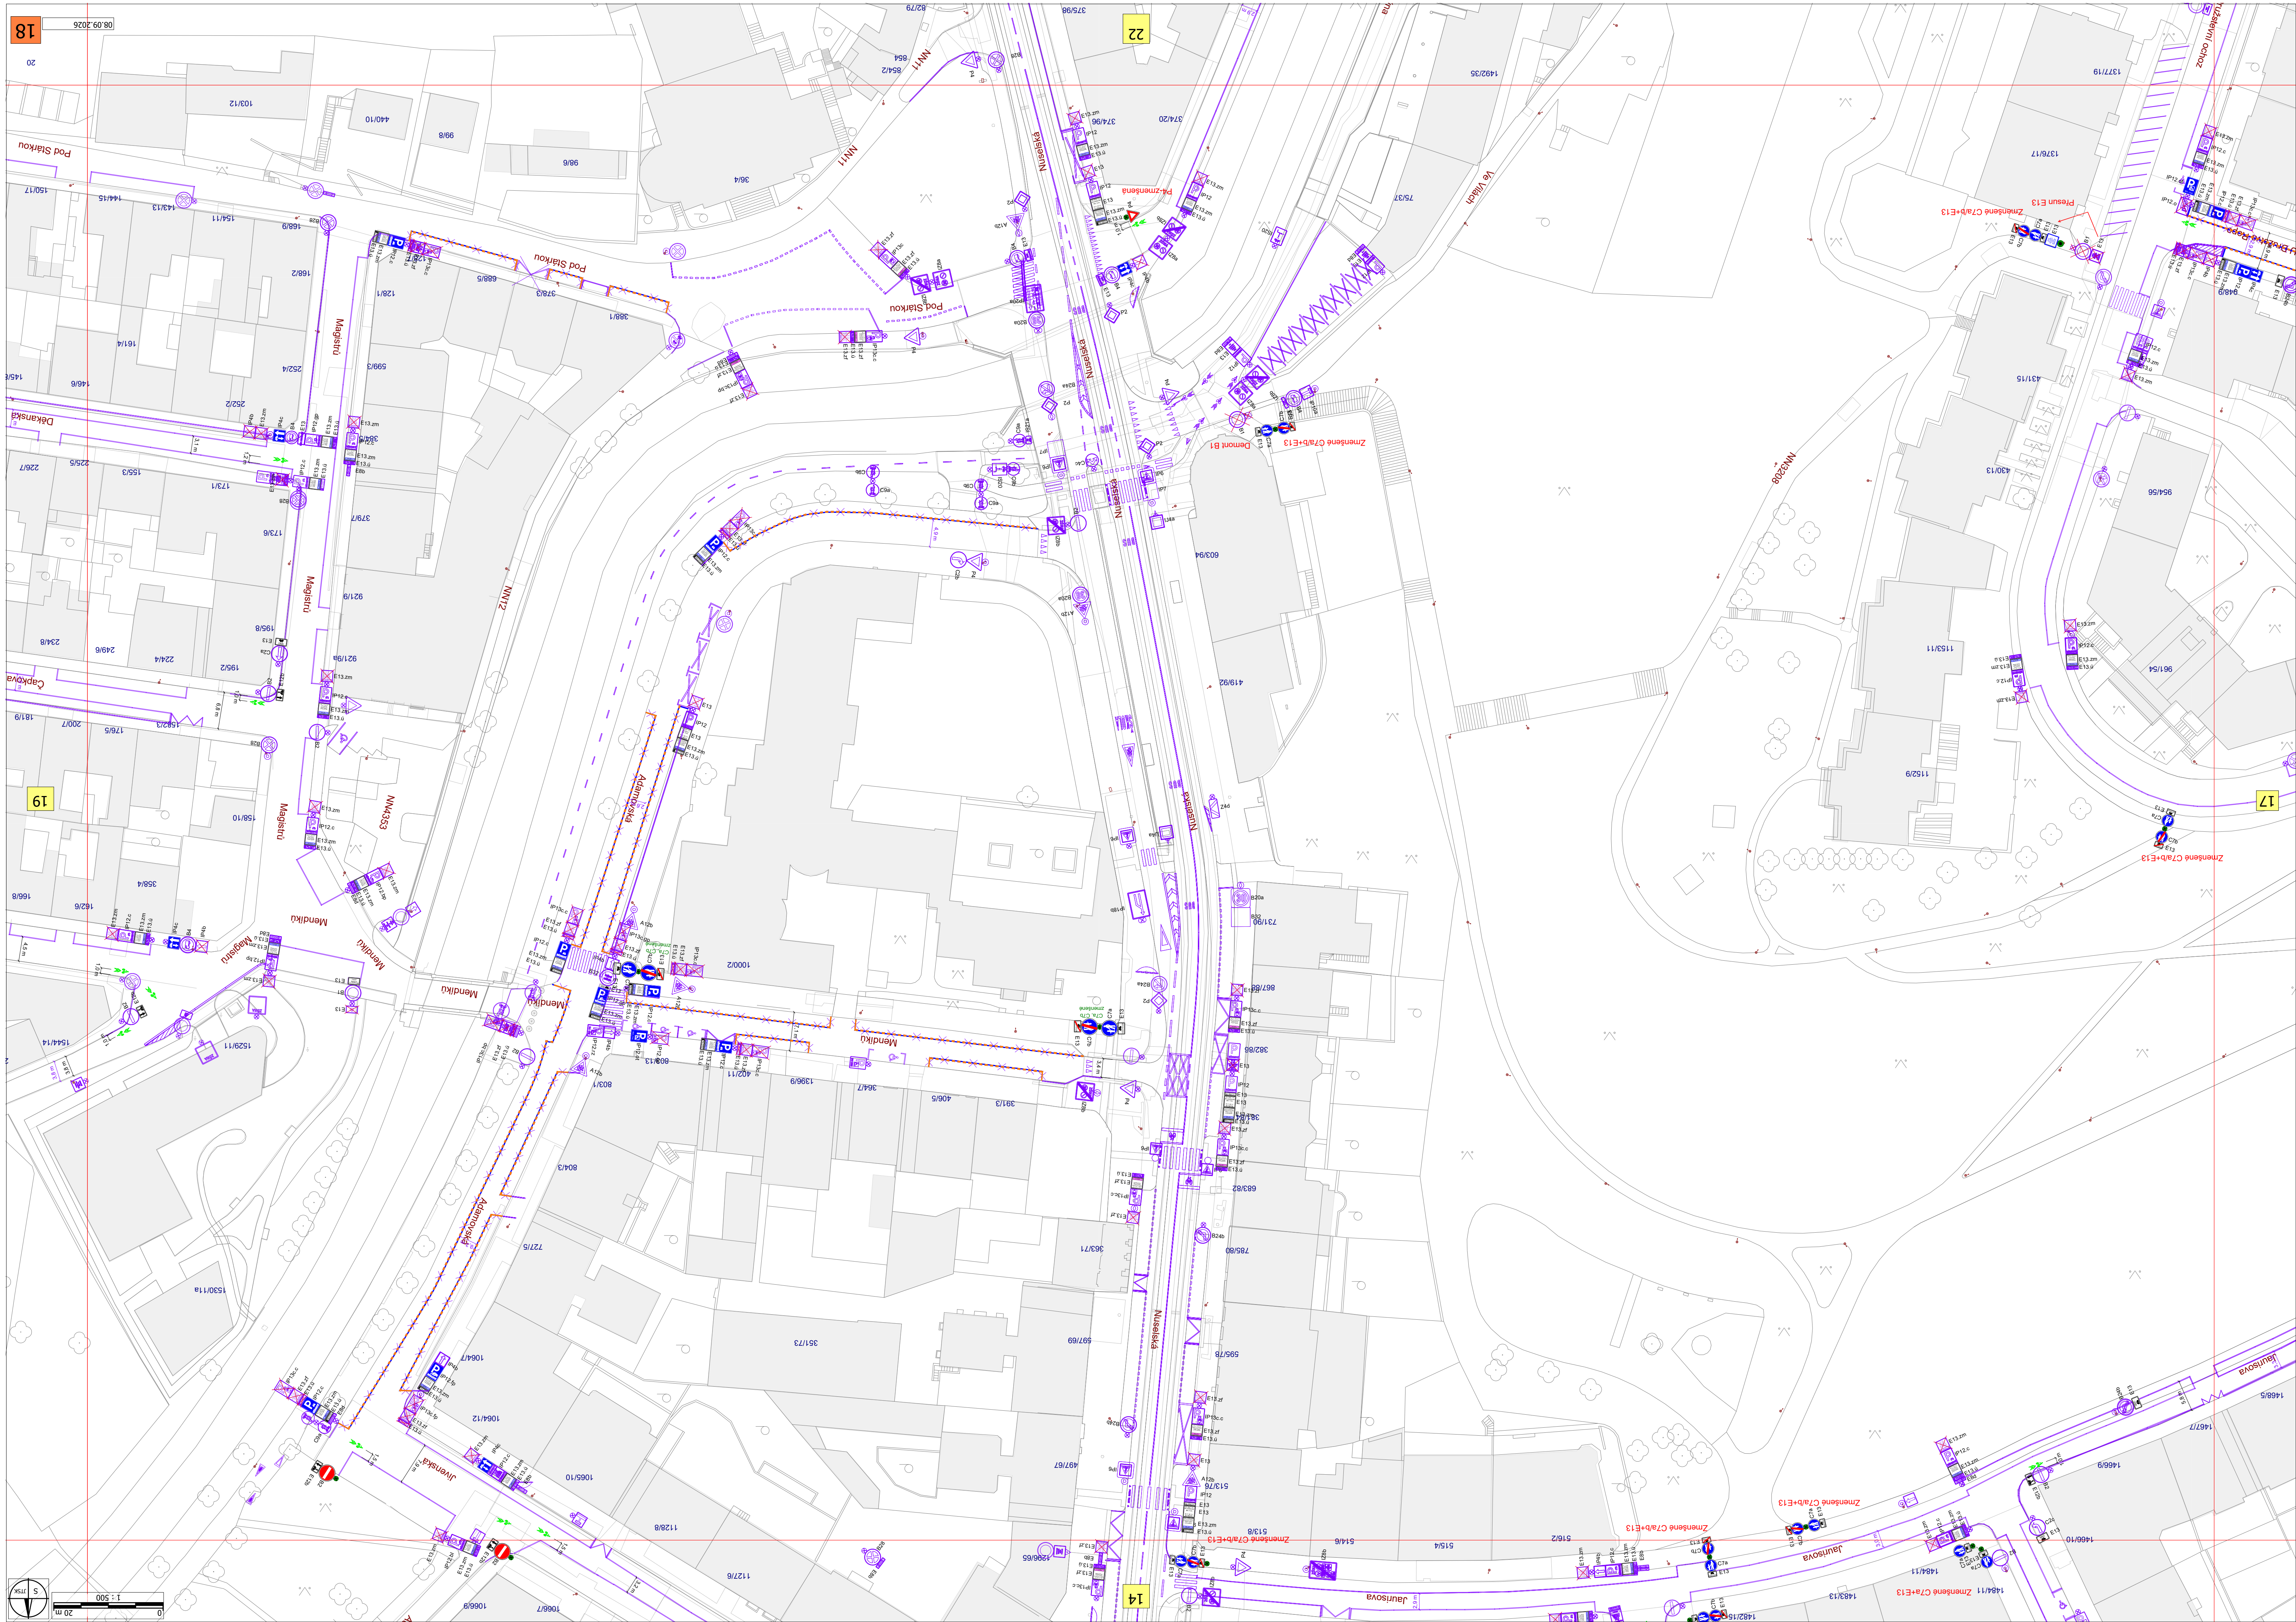


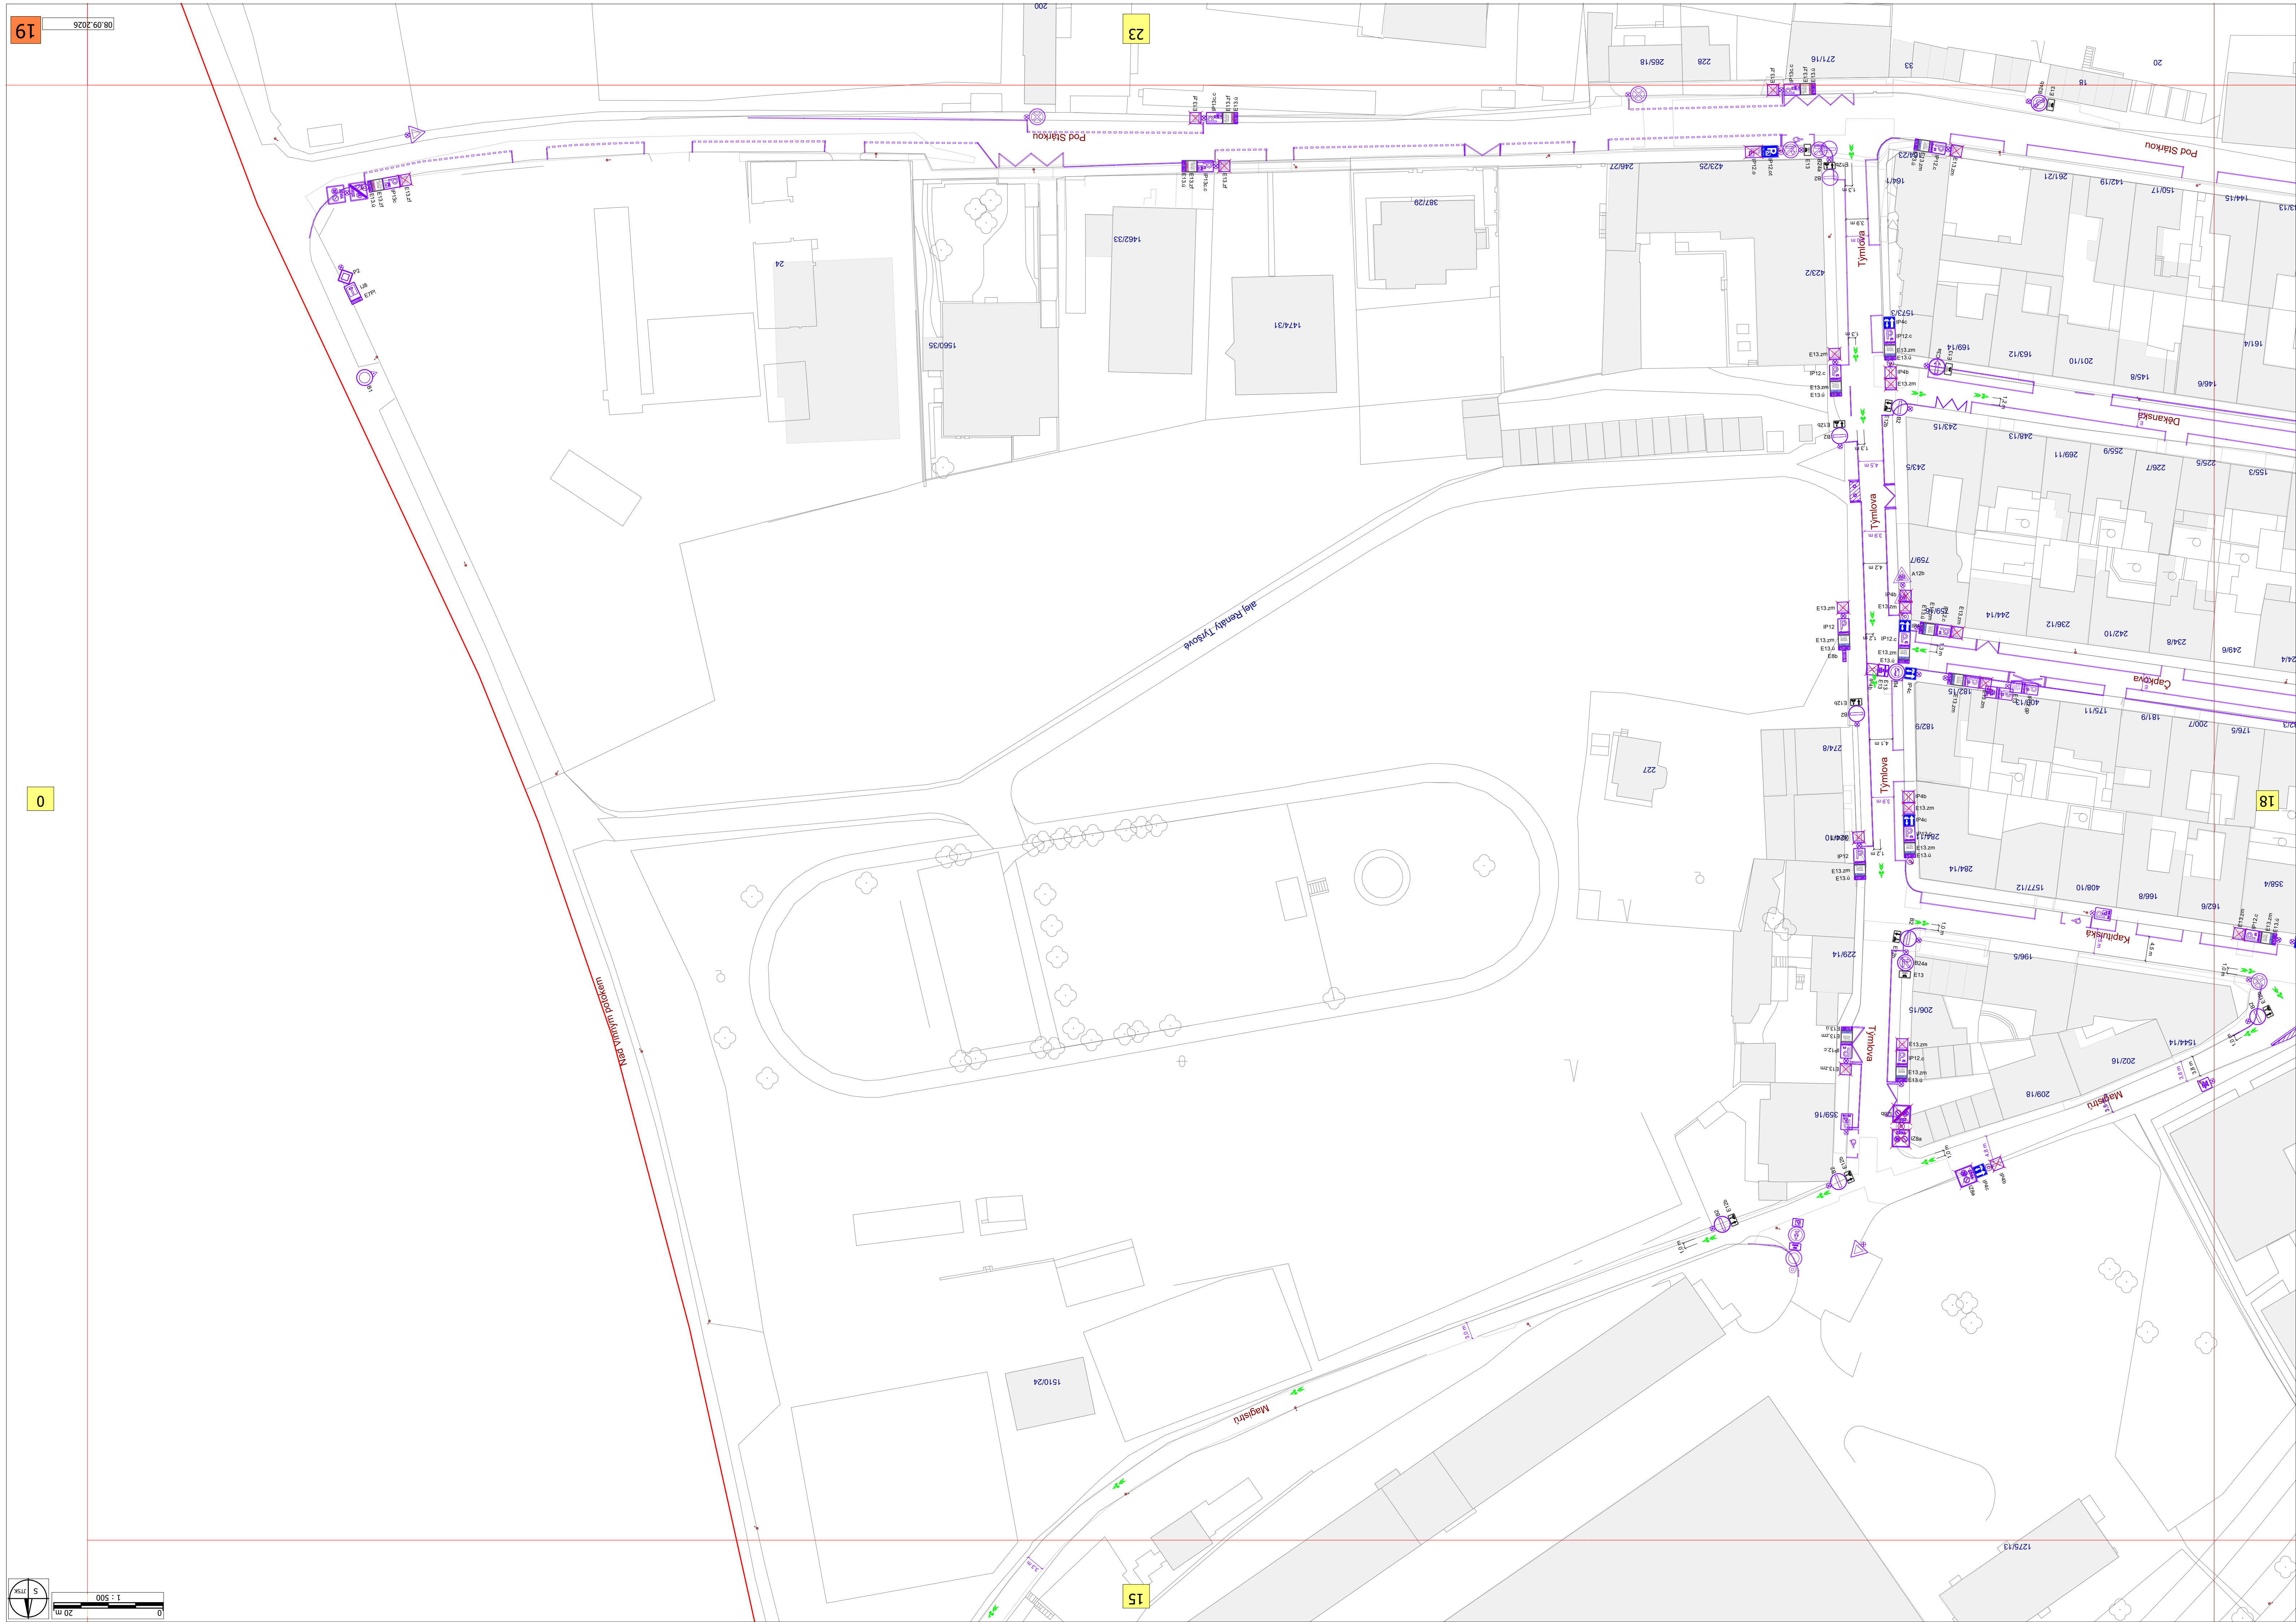


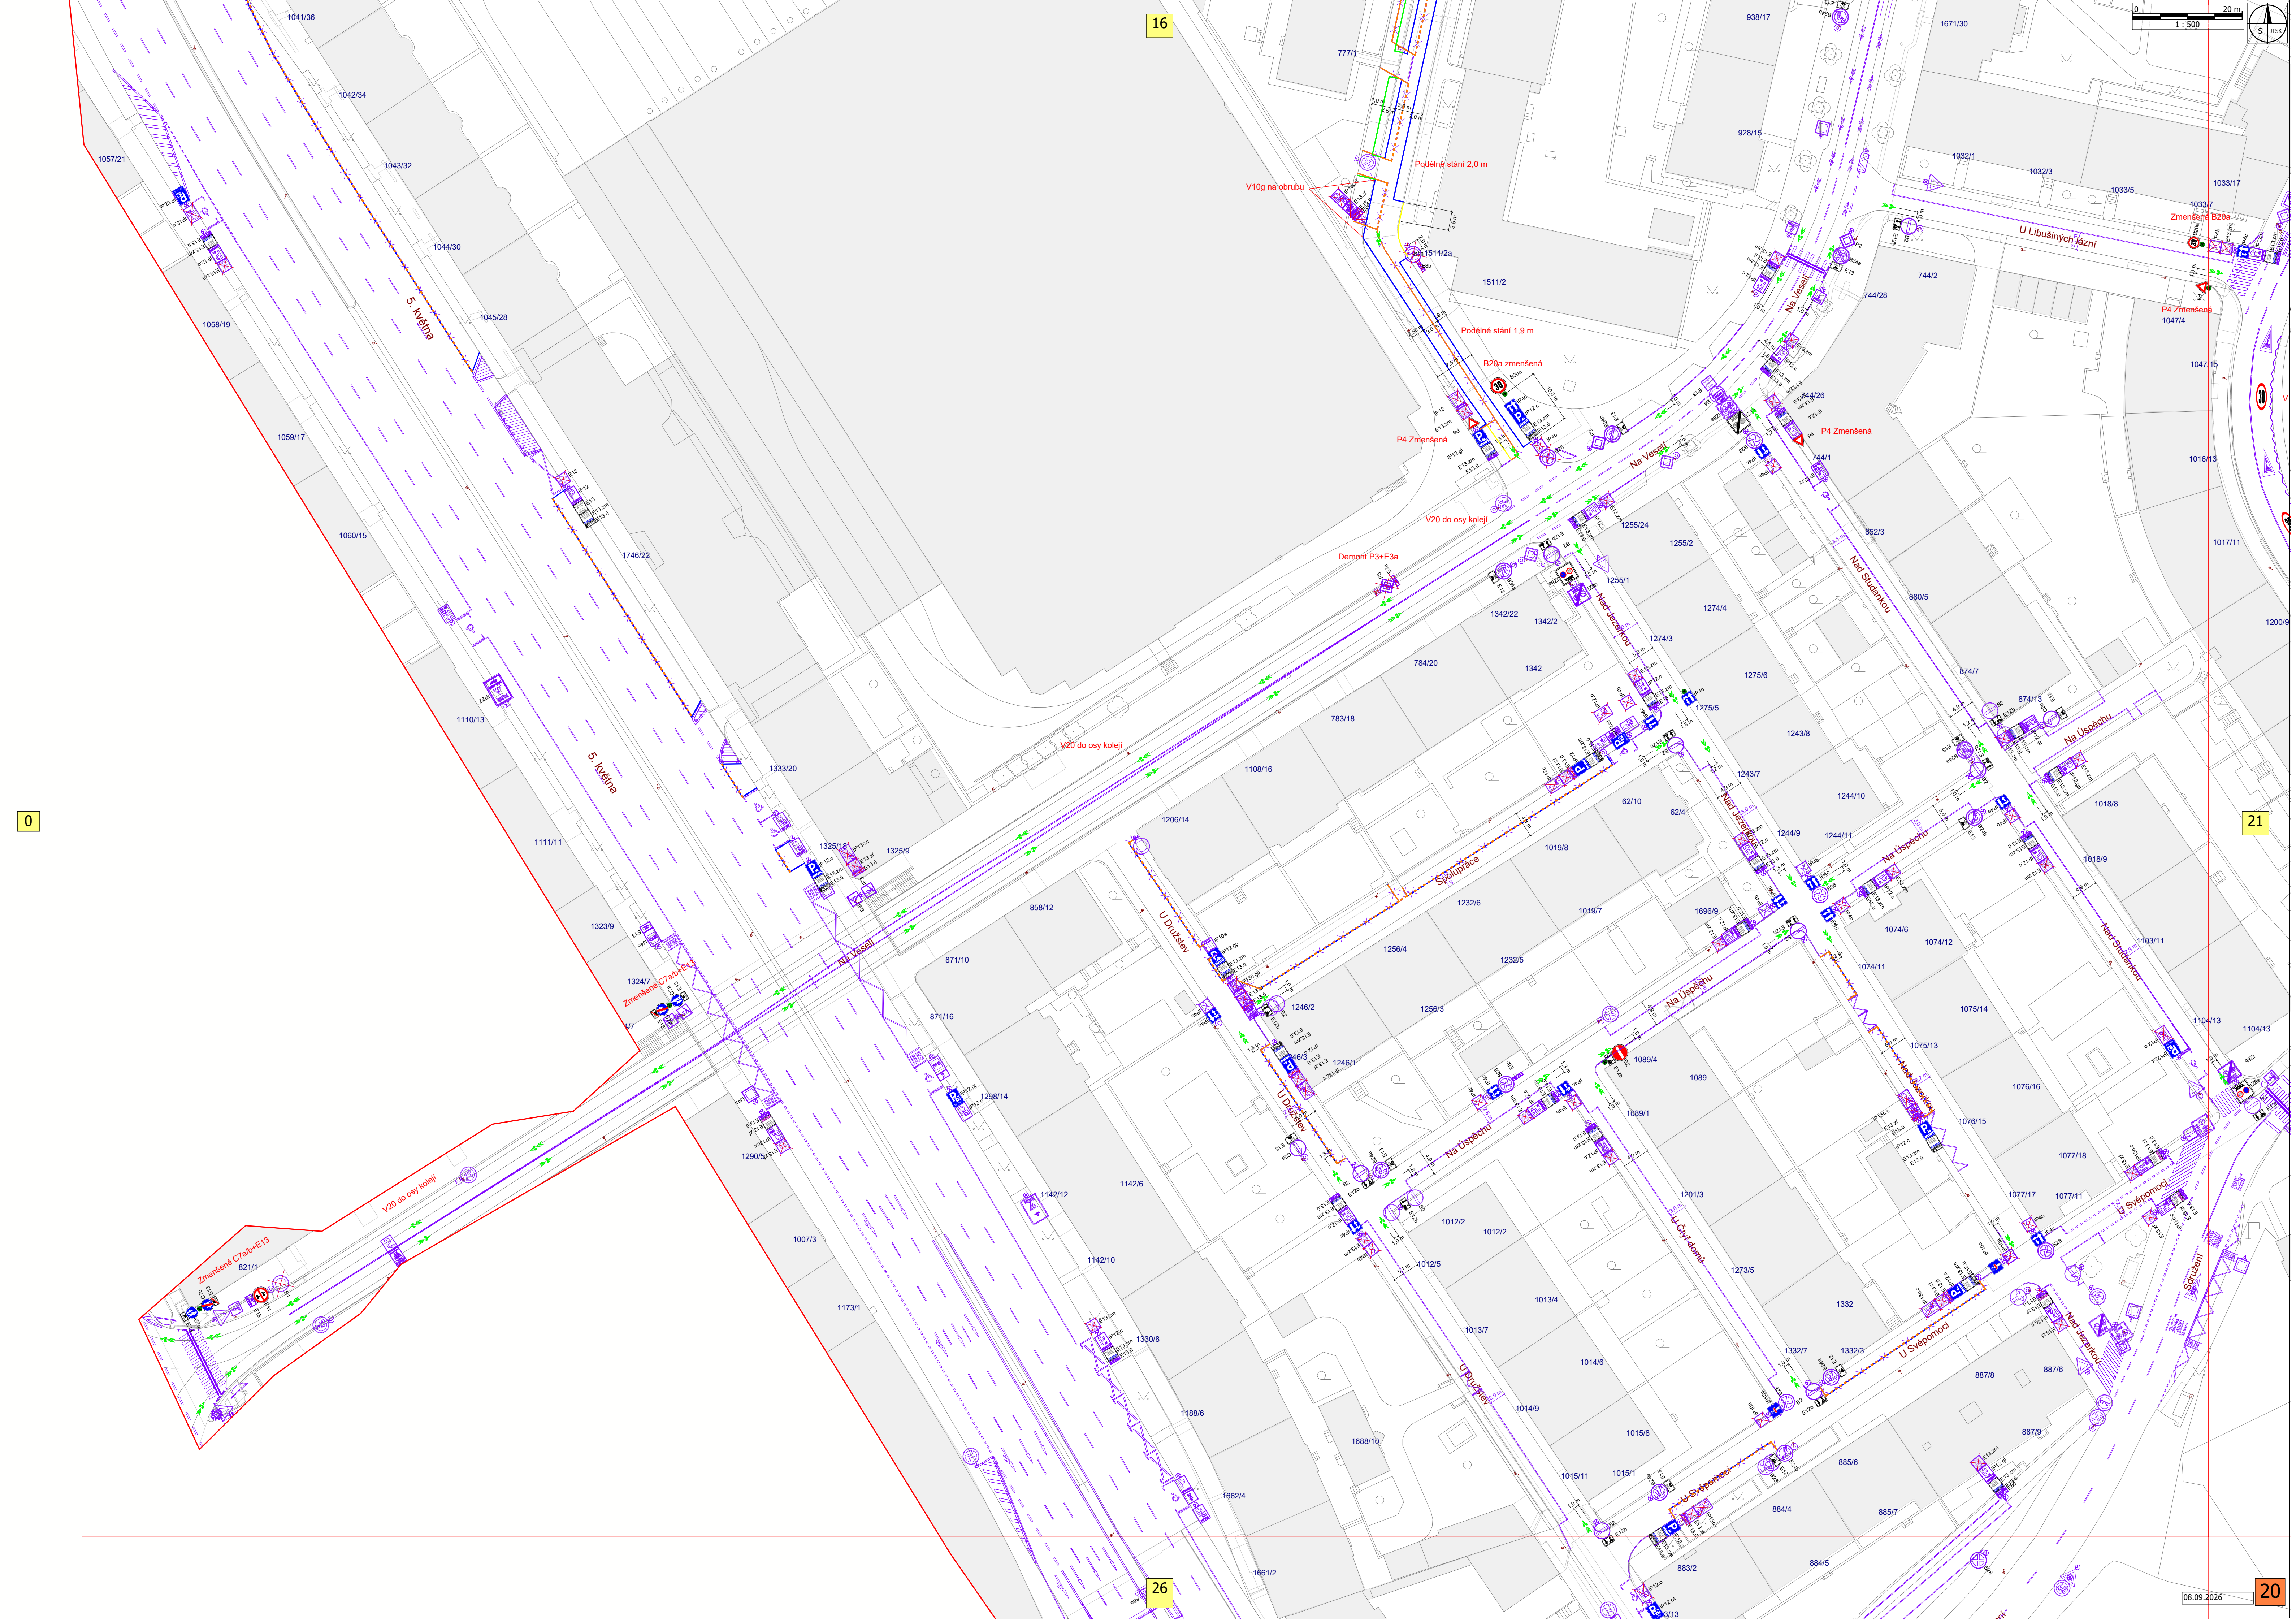


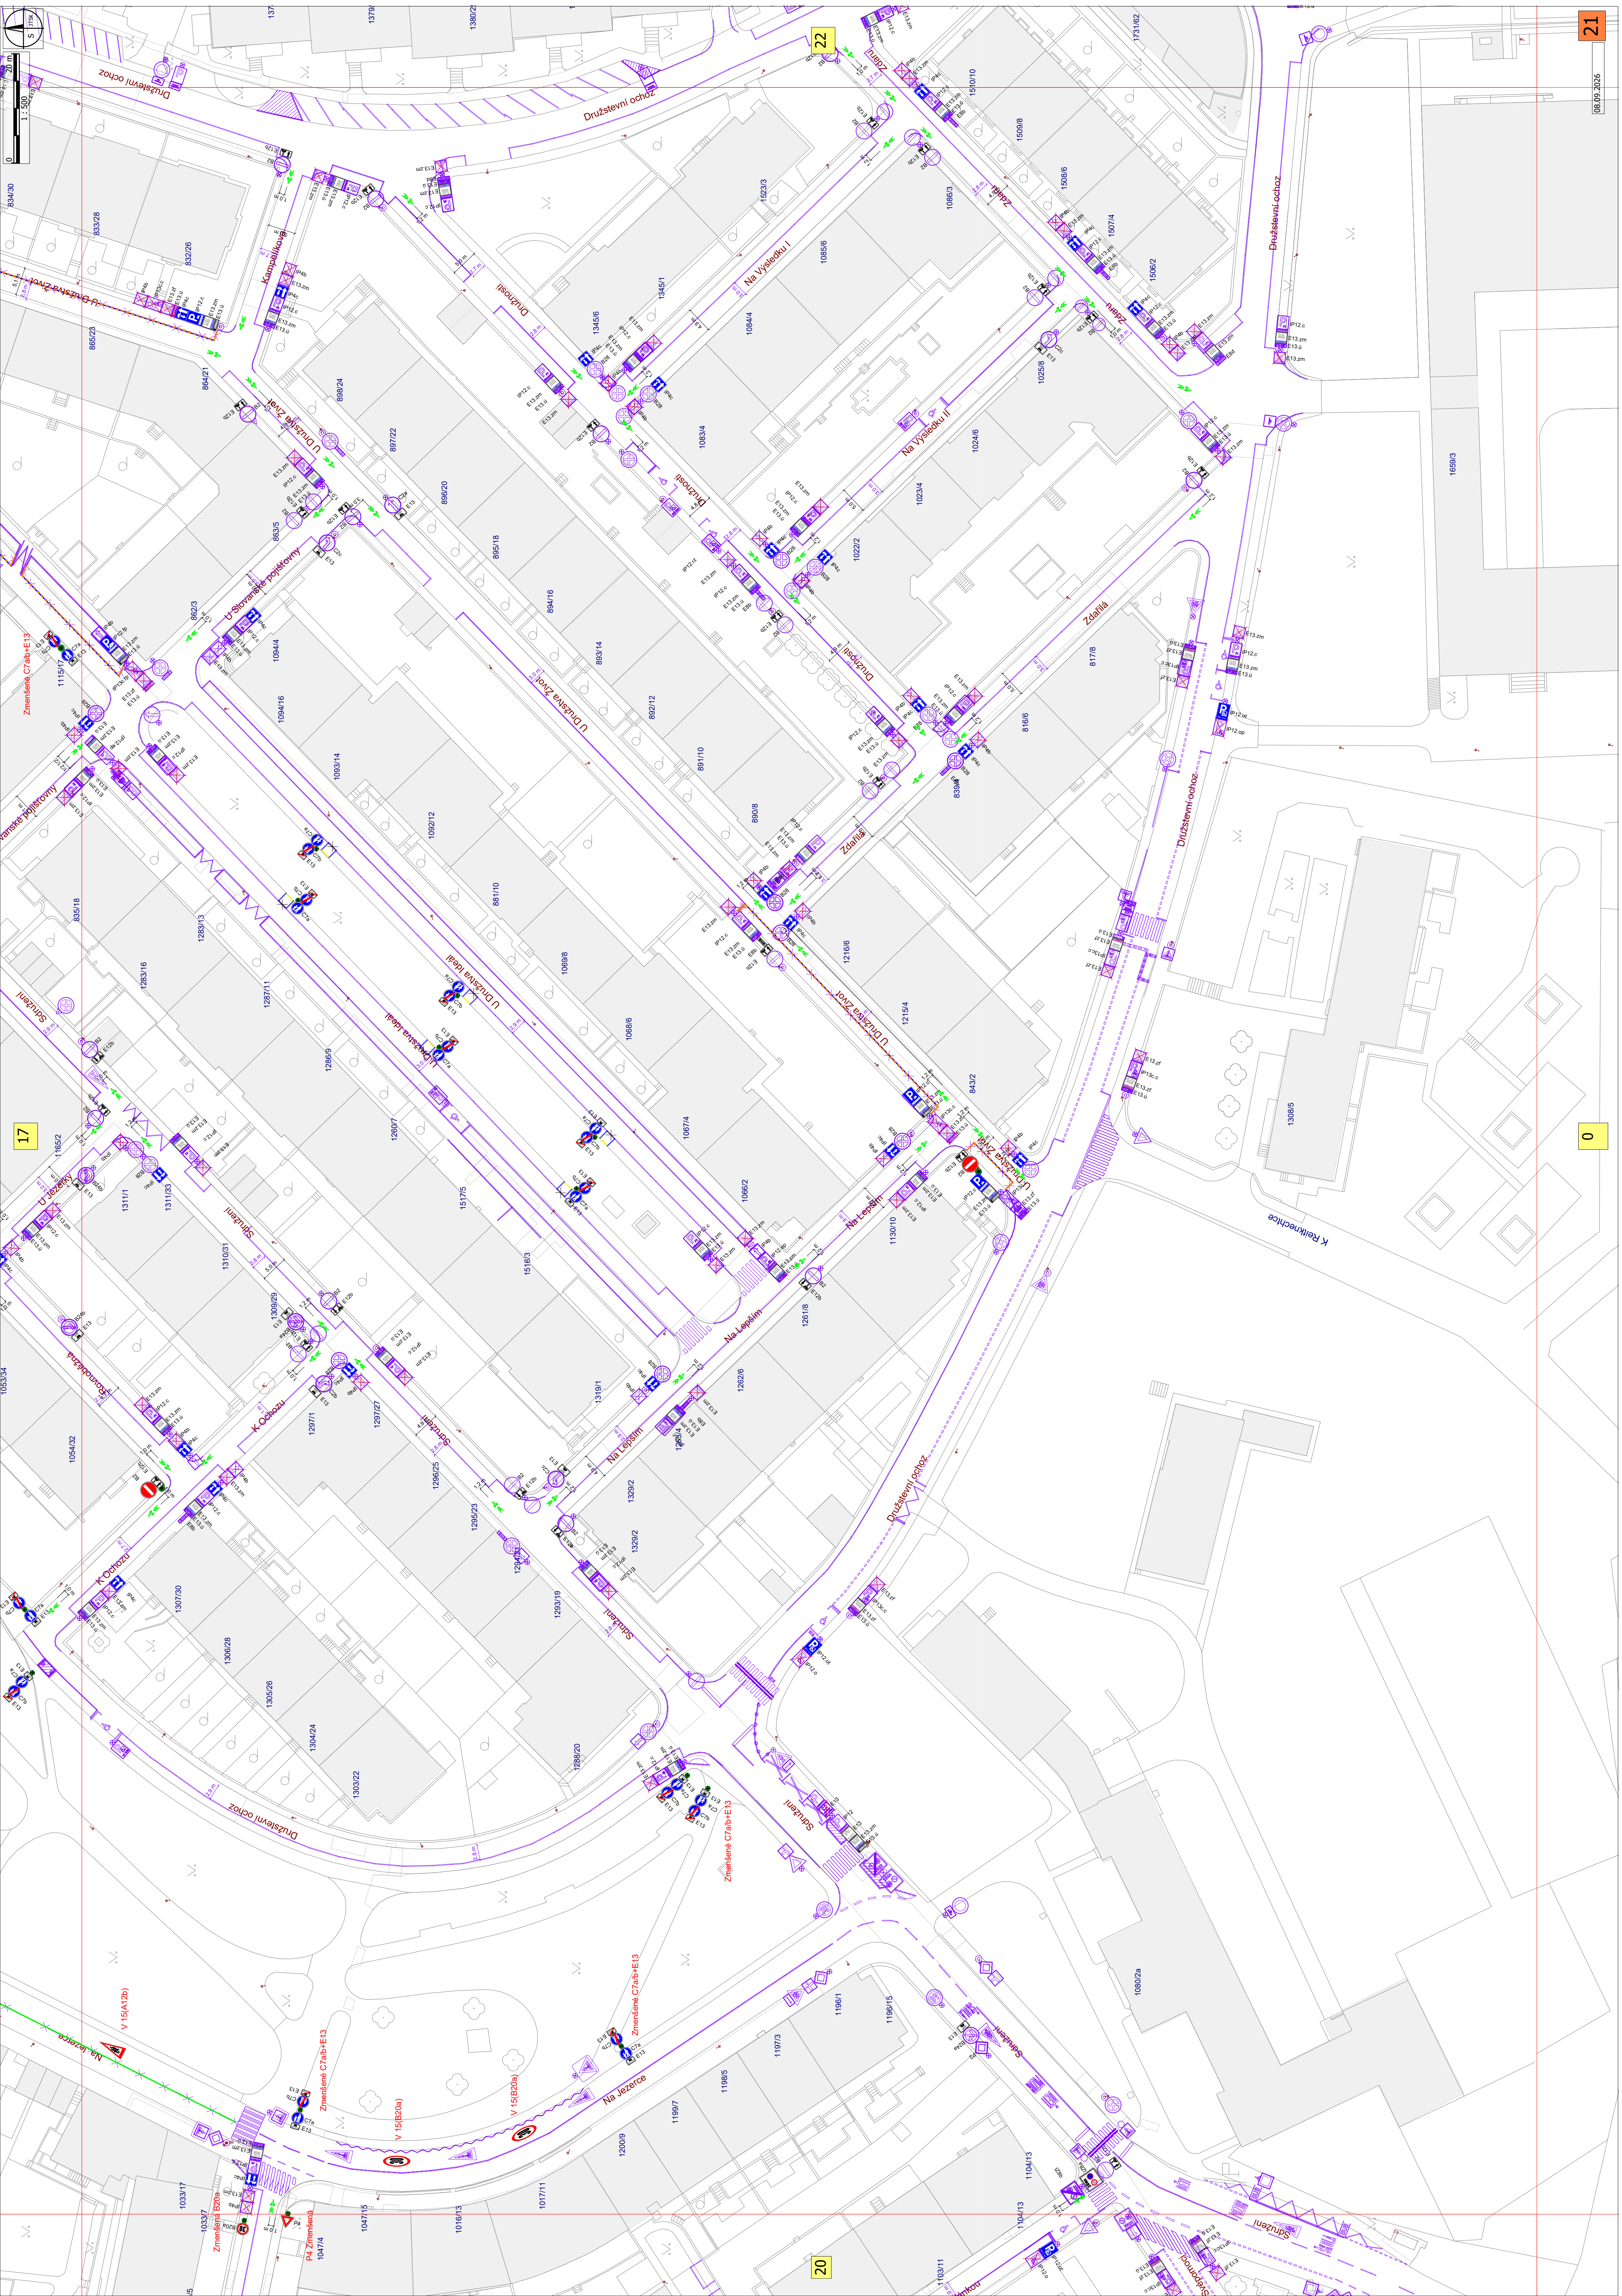



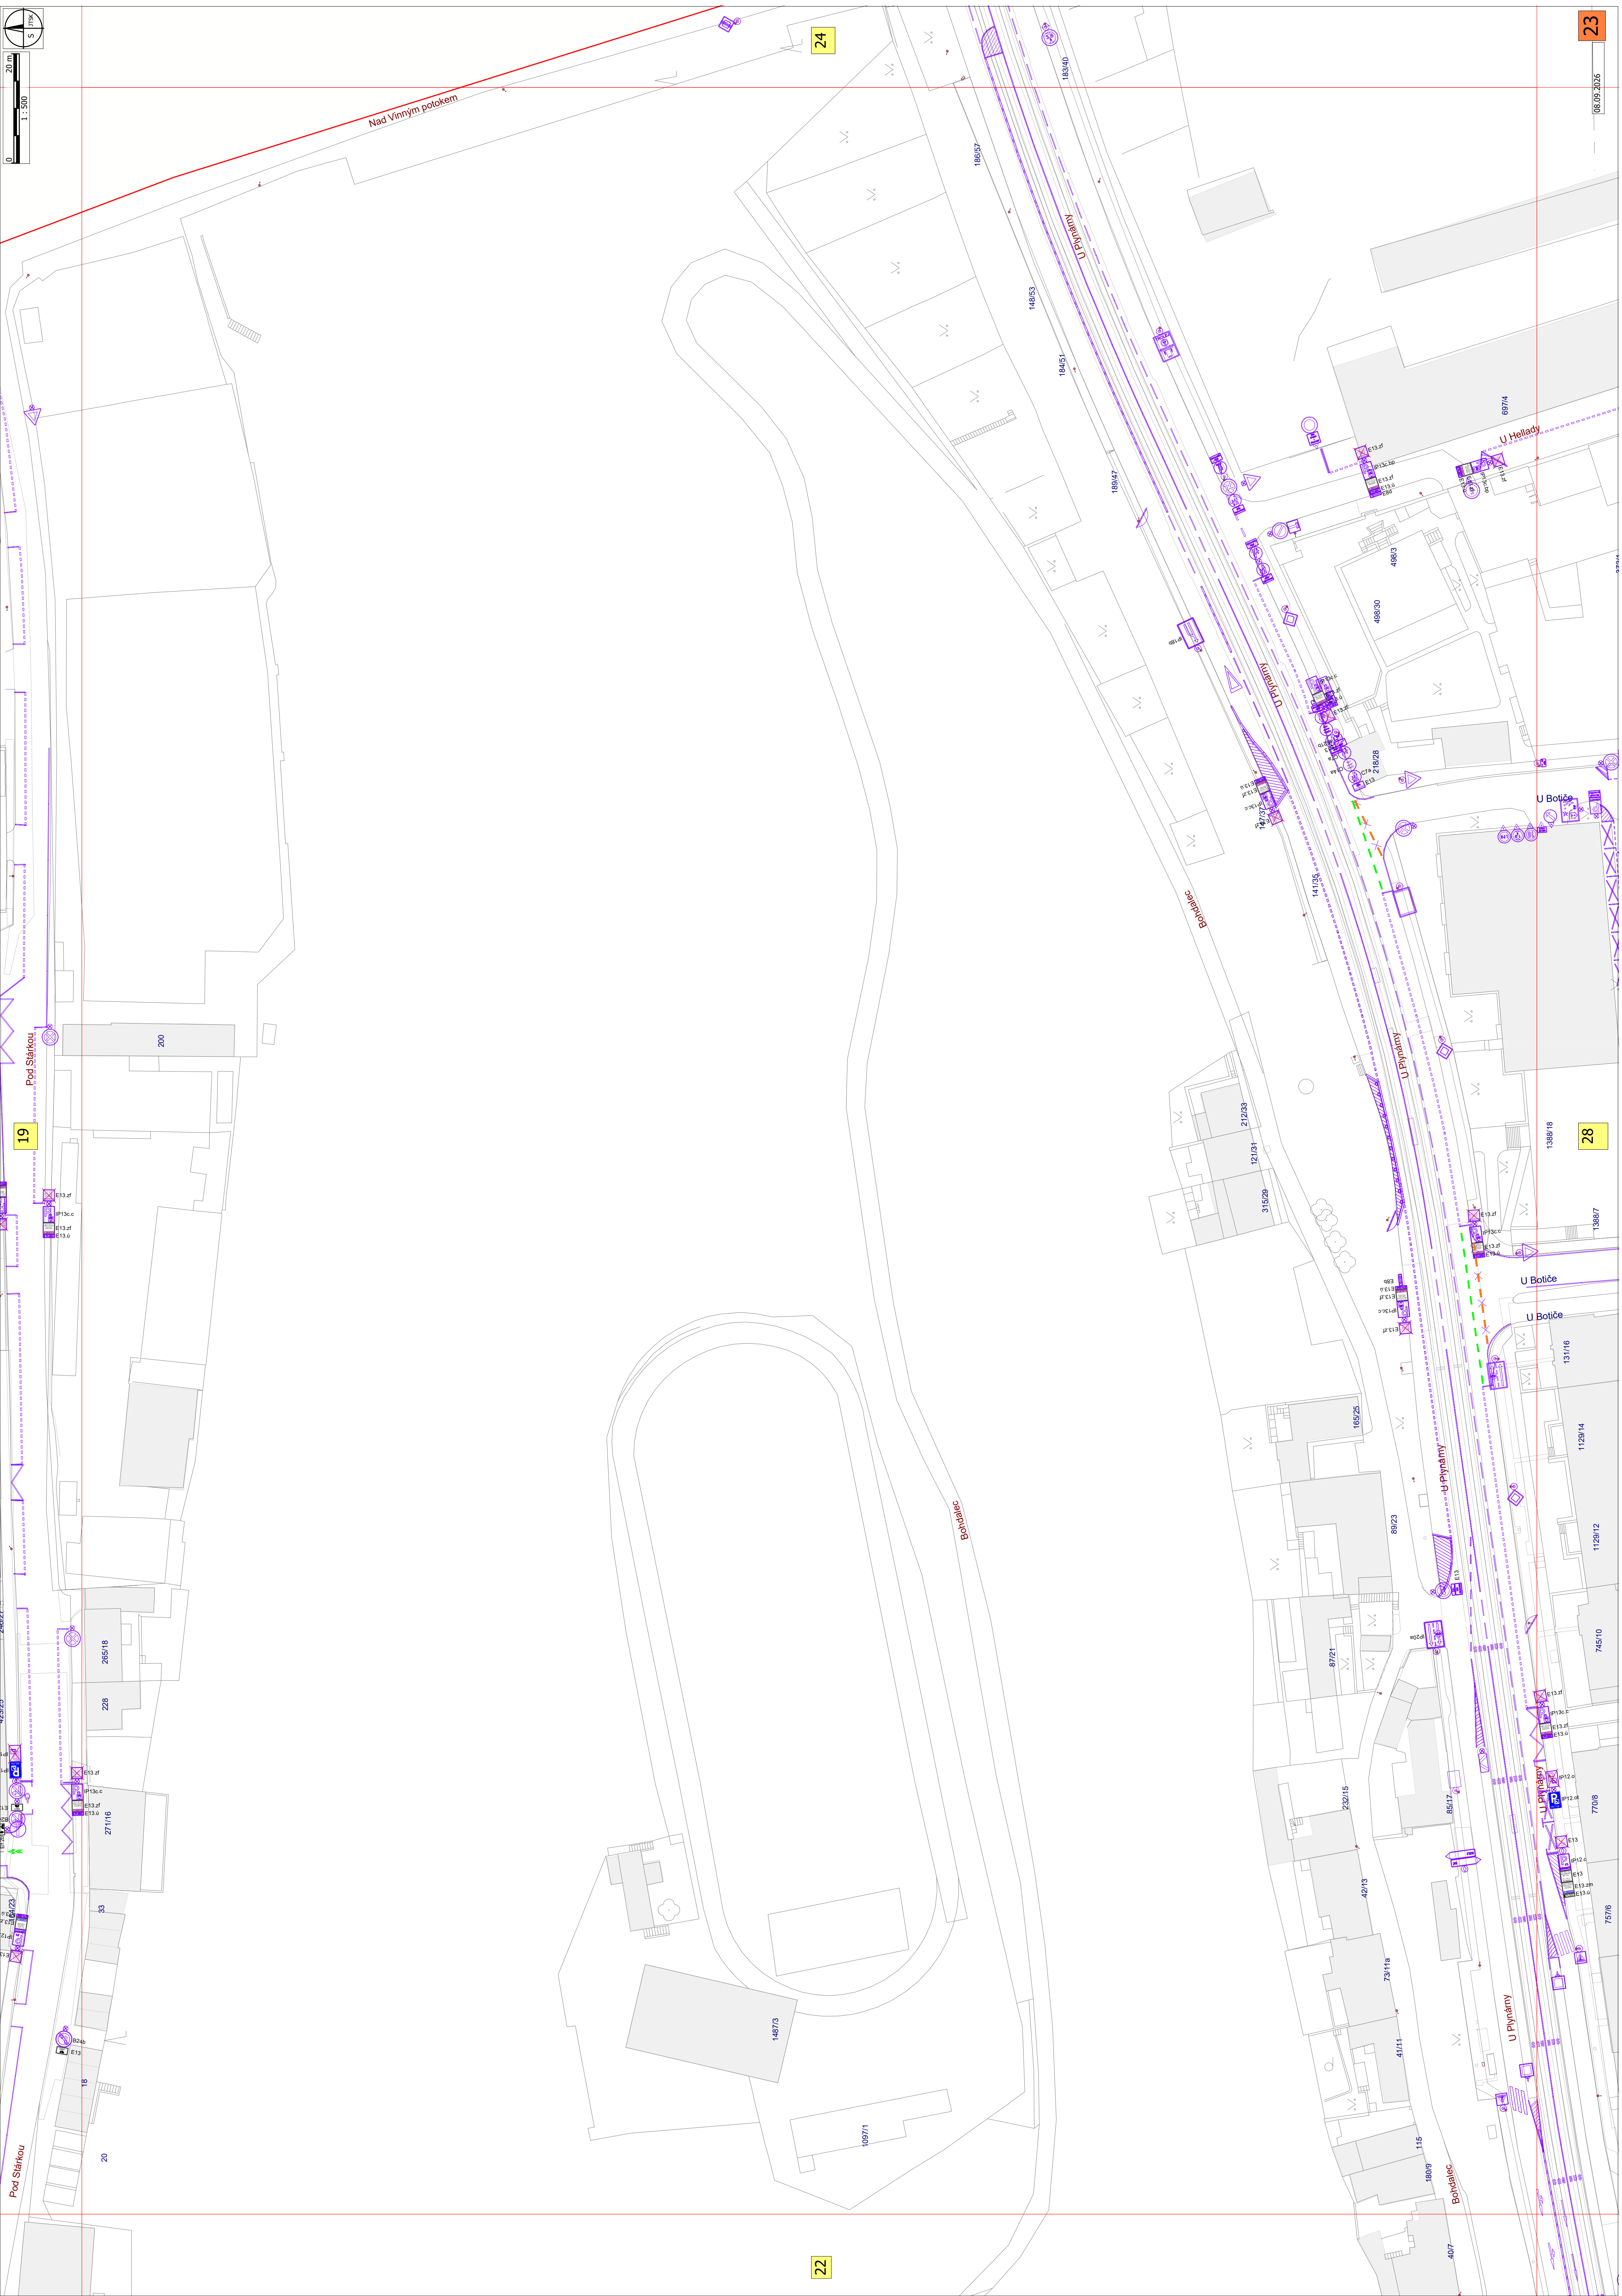

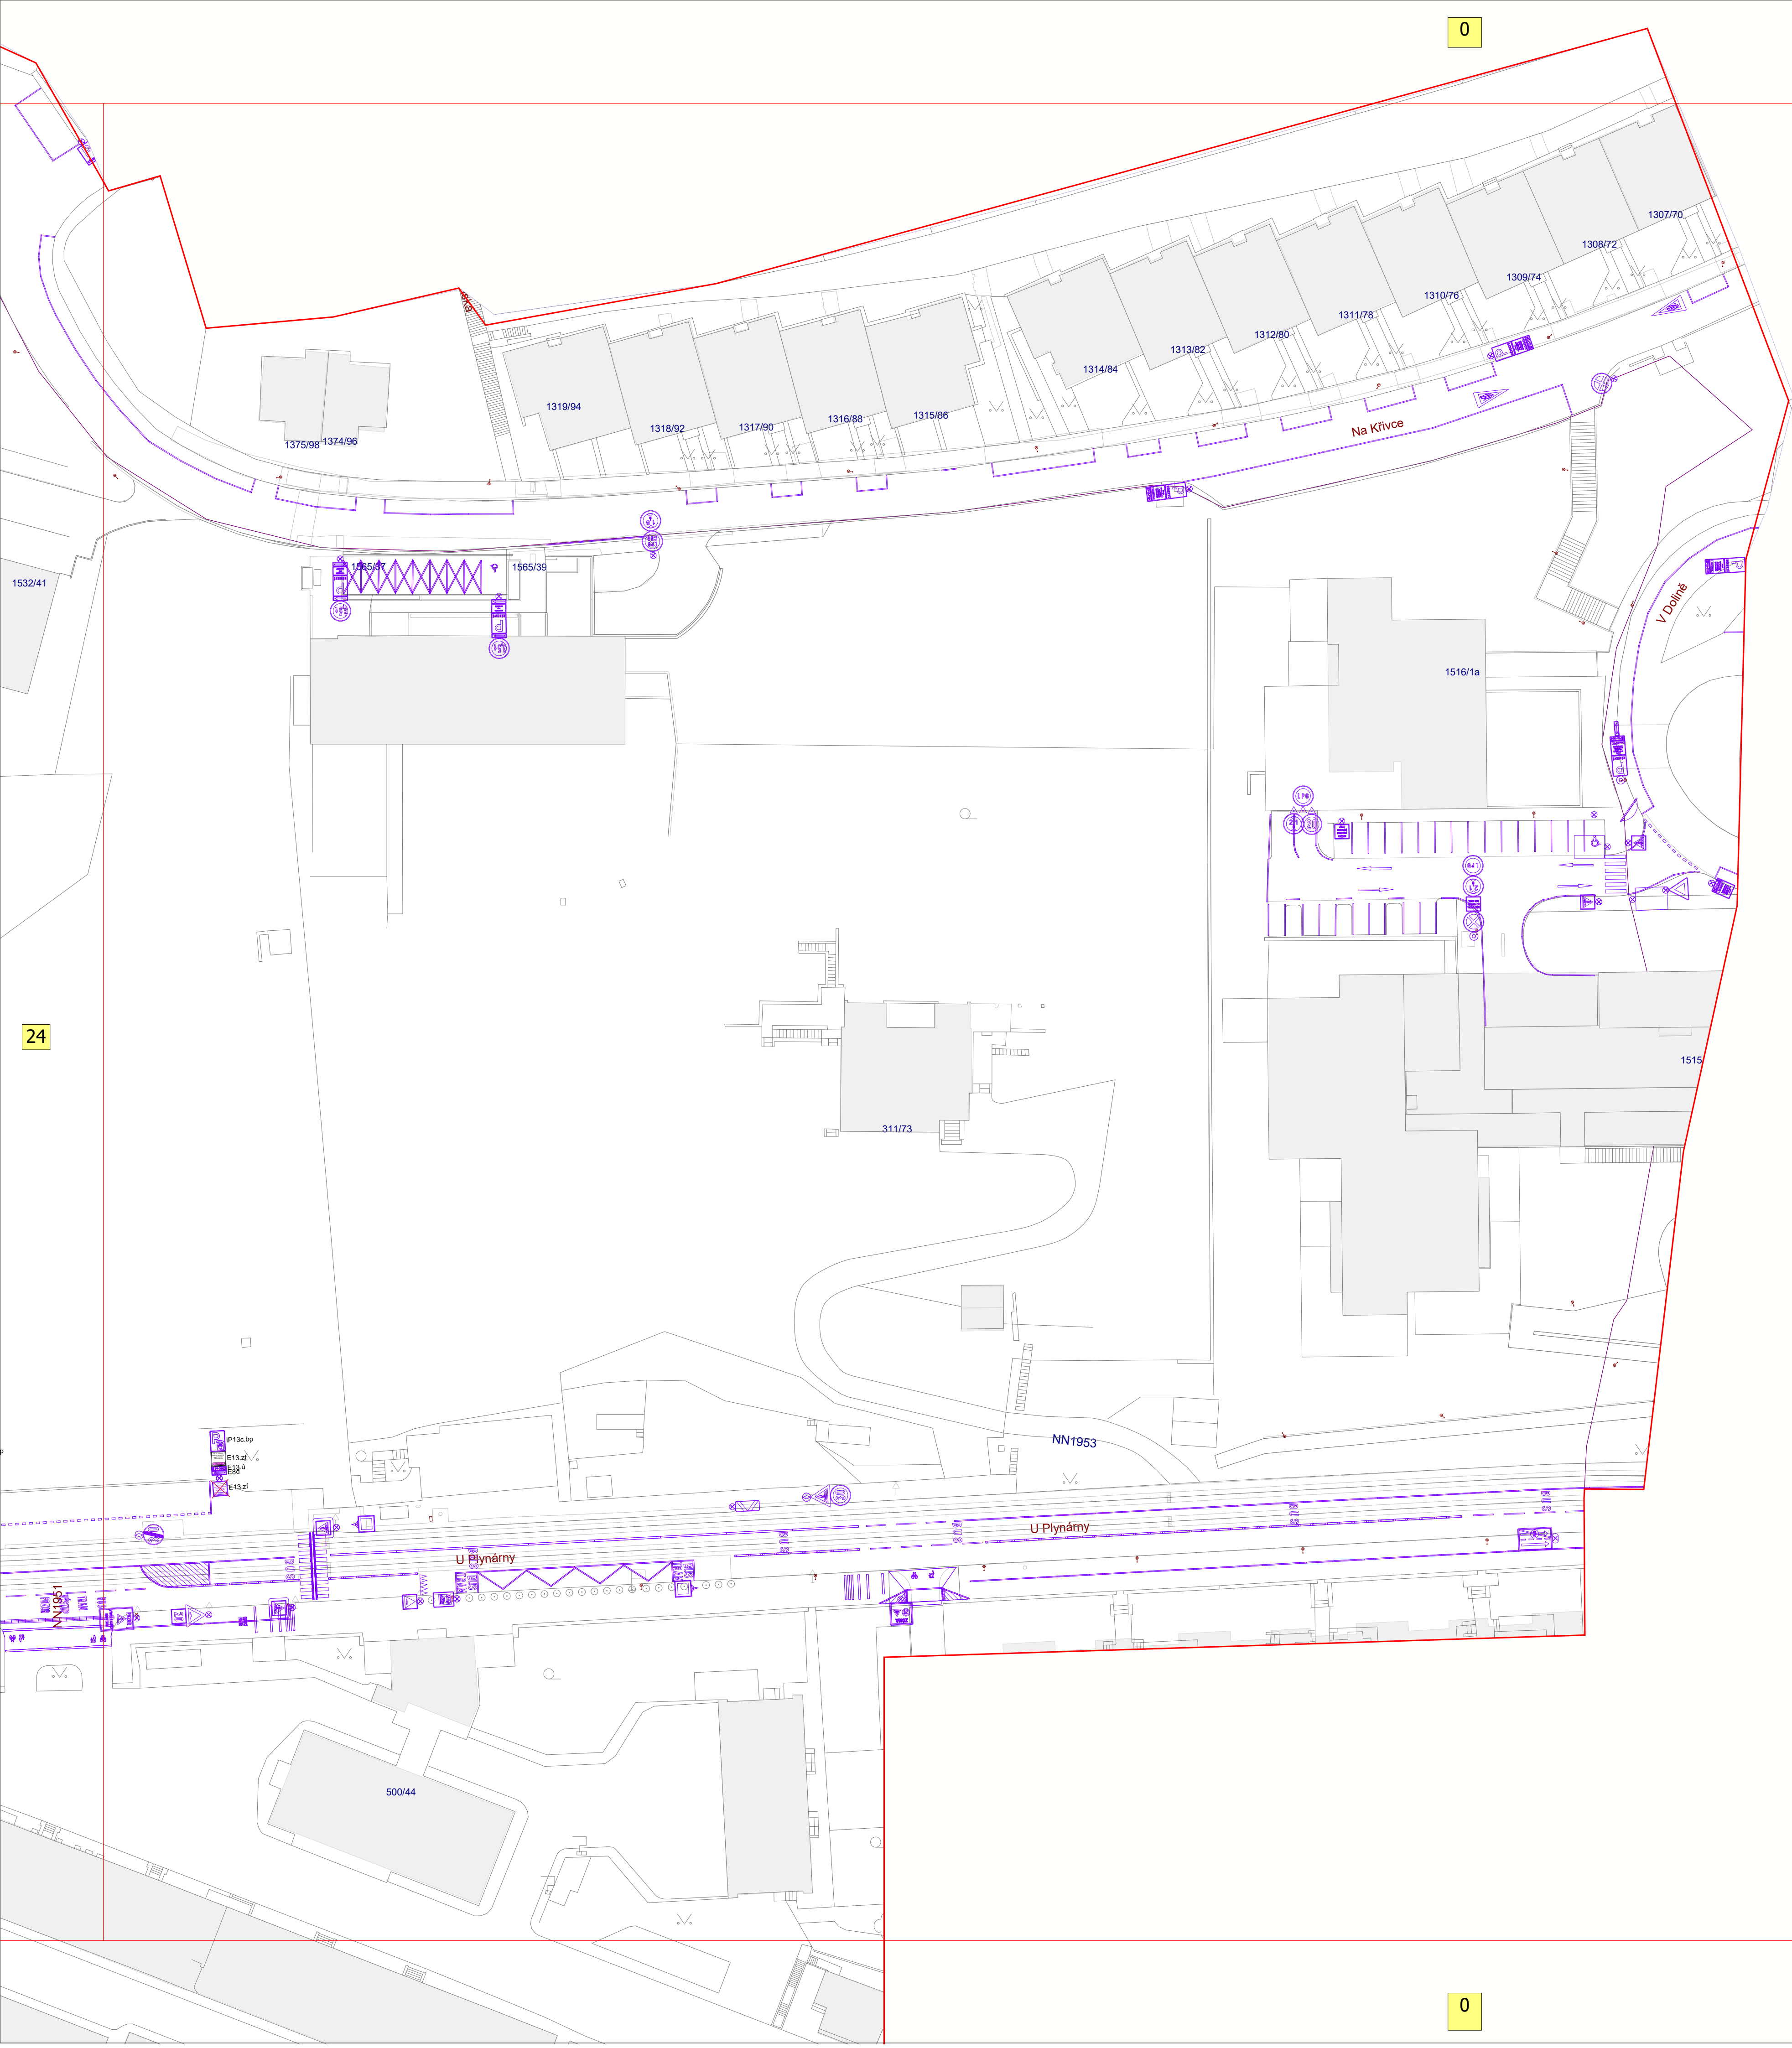

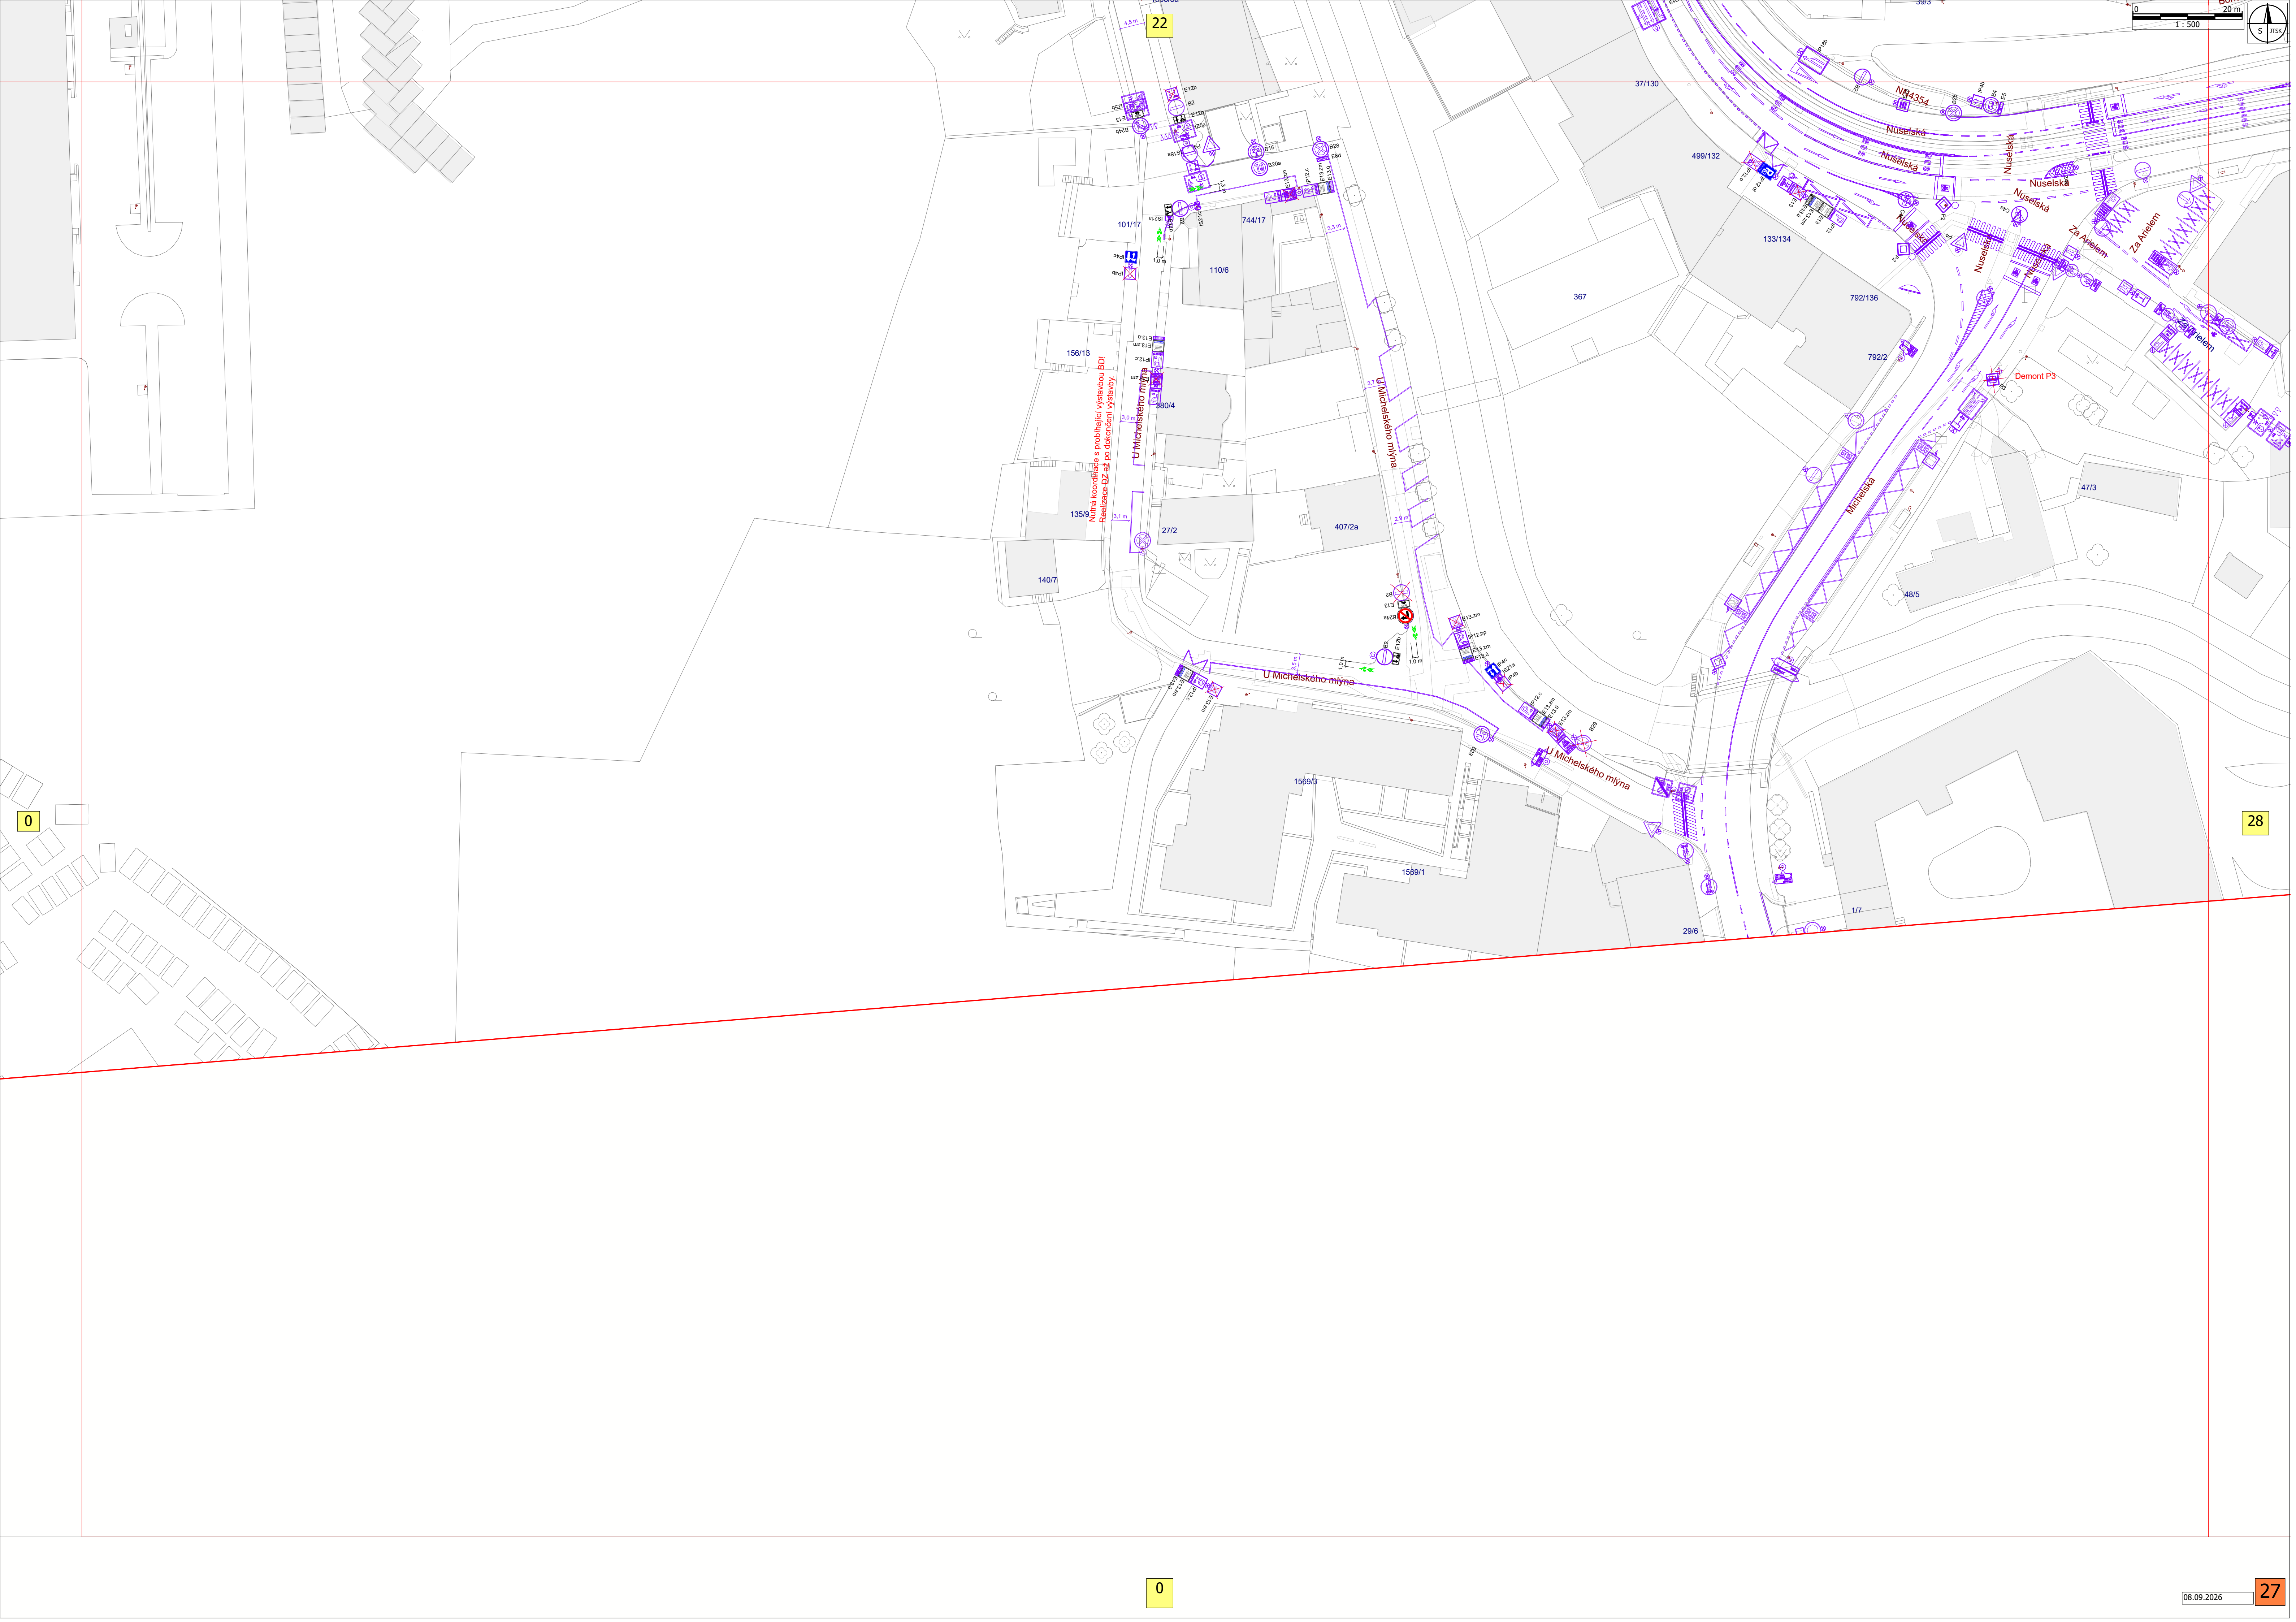


U Michelského mlýna

U Michelského mlýna

U Michelského mlýna

U Michelského mlýna

Demont P3

Michelská

Nuselská

Nuselská

