



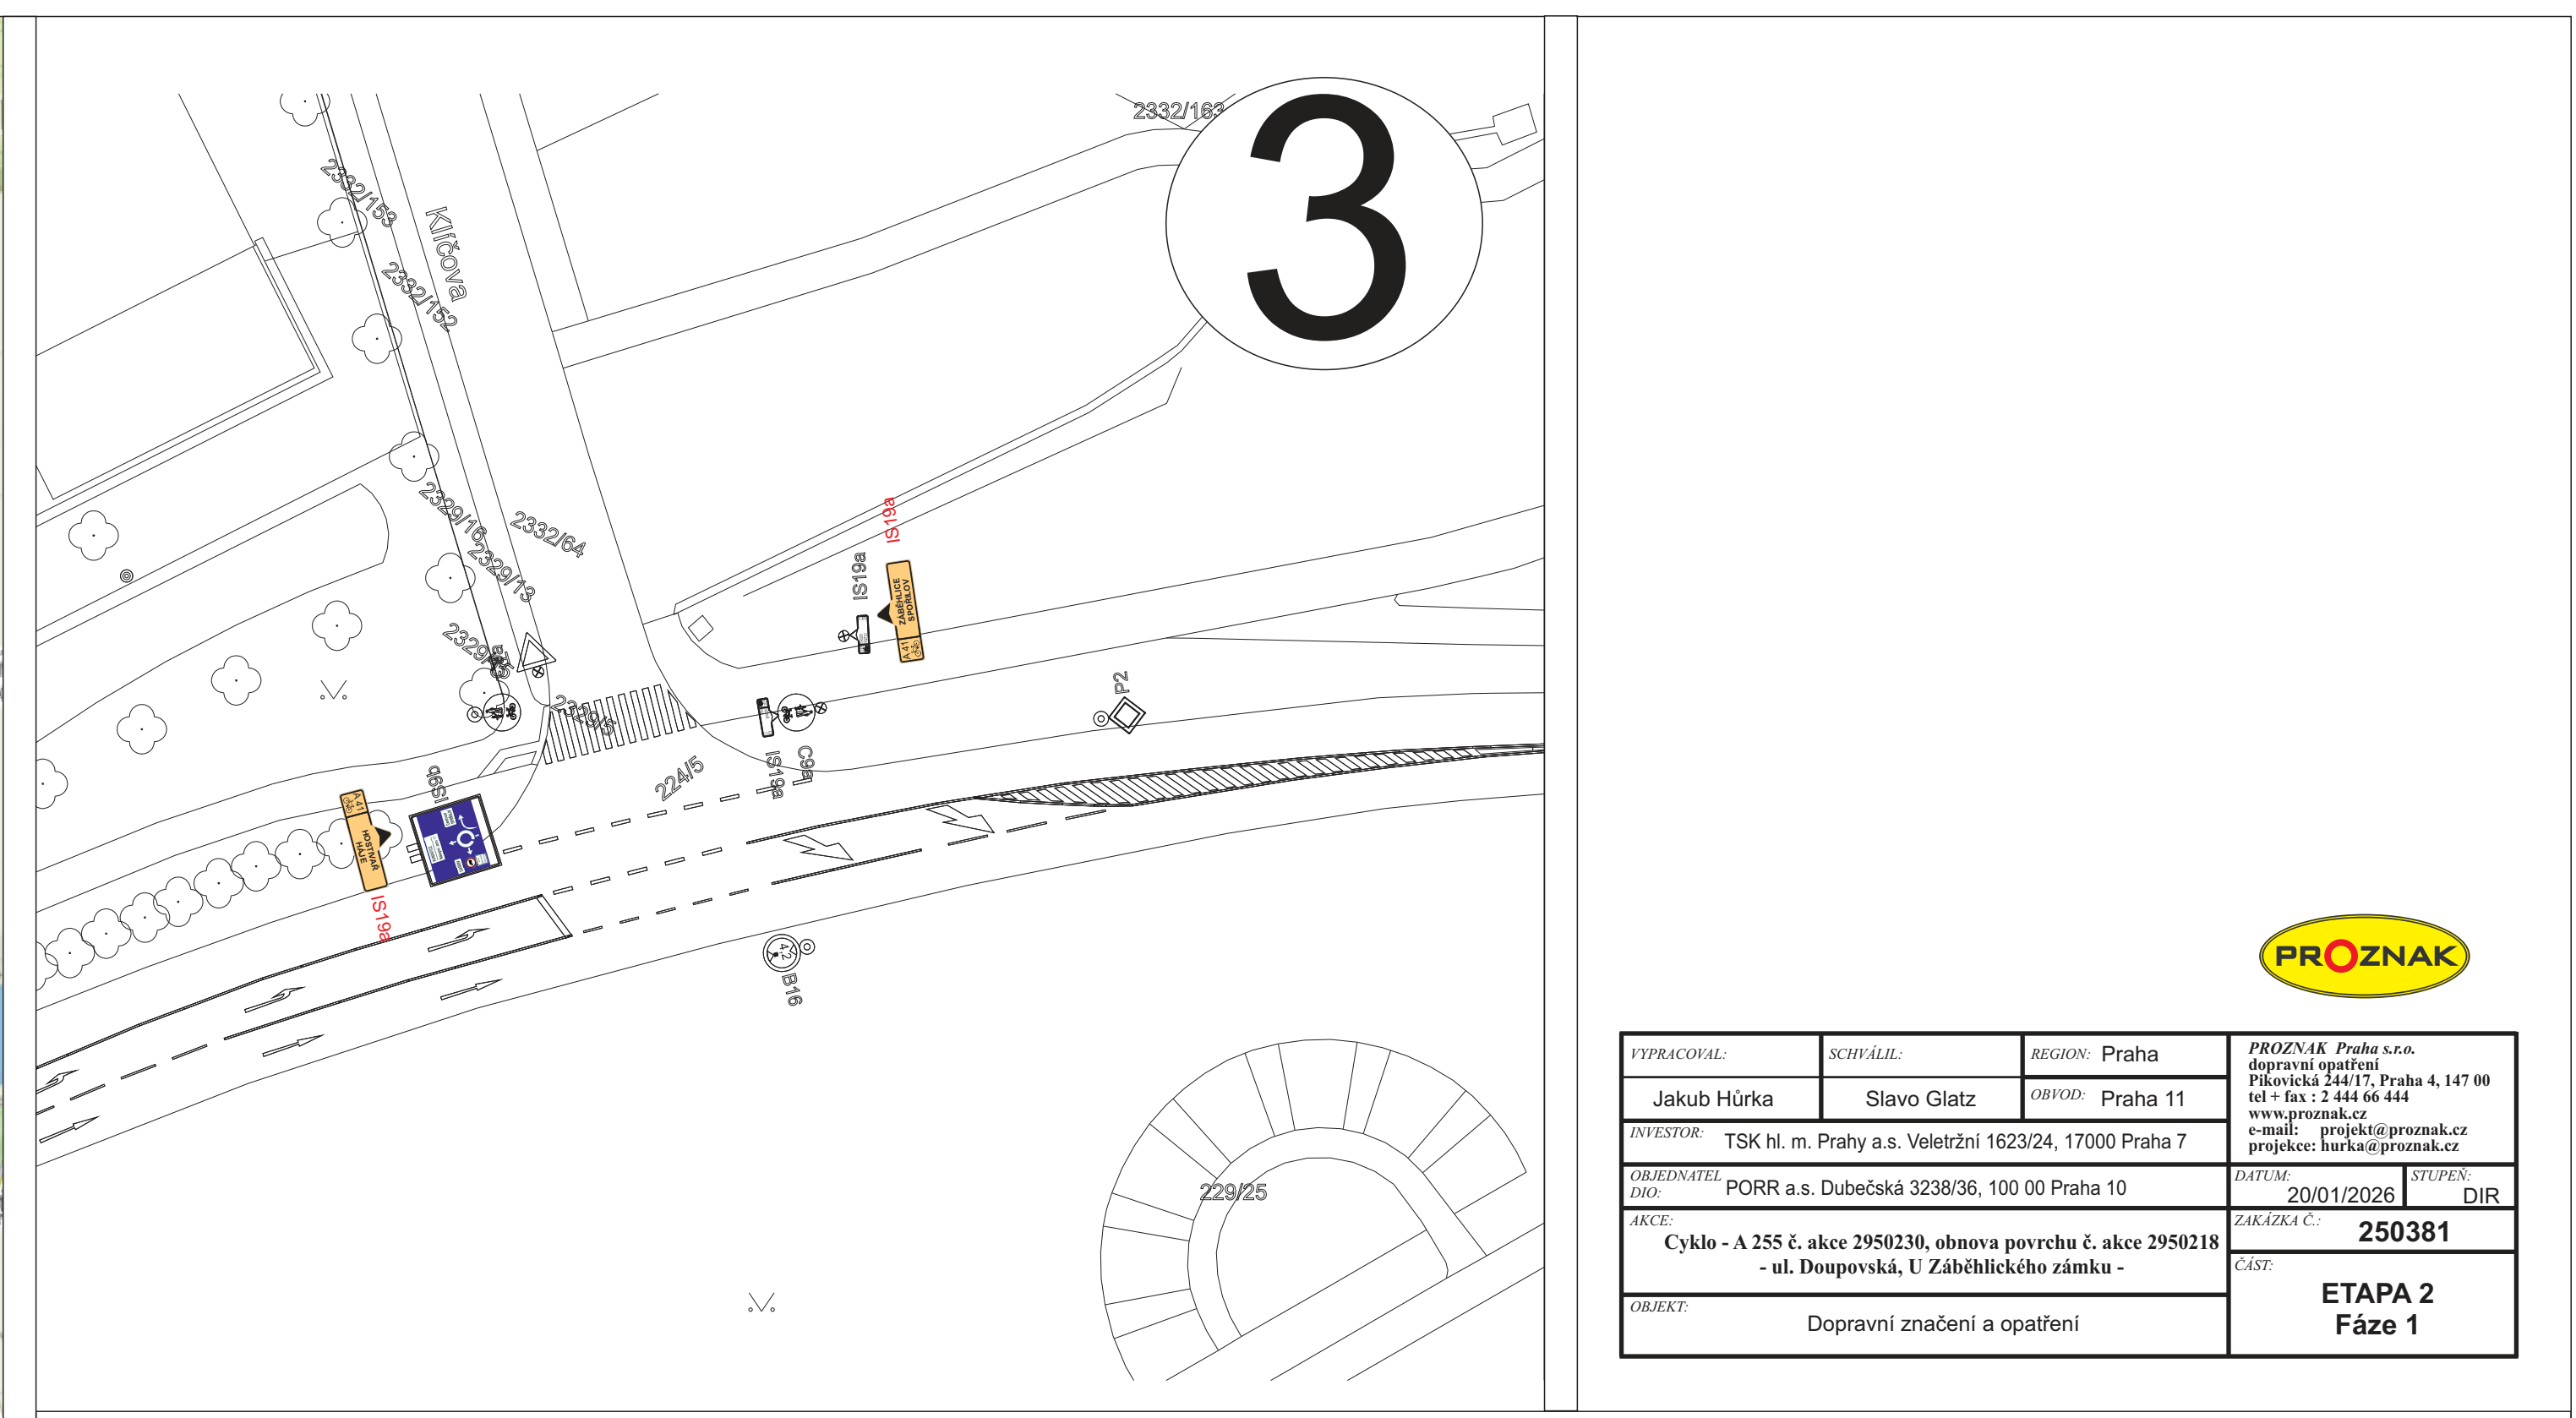

VYPRACOVAL:	SCHVÁLIL:	REGION:	Praha	PROZNAK Praha s.r.o. dopravní opatření Překopická 144/17, Praha 4, 147 00 tel + fax : 2 444 66 444 www.proznak.cz e-mail: projekt@proznak.cz projekt@proznak.cz
Jakub Hůrka	Slavko Glatz	OBYTOV:	Praha 11	
INVESTOR:	TSK hl. m. Prahy a.s. Veletržní 1623/24, 17000 Praha 7	DATUM:	20/01/2026	STUPEN:
OBEDNATEL:	PORR a.s. Dubečská 3238/36, 100 00 Praha 10	ZAKAZKA C.:	250381	DIR
AKCE:	Cyklo - A 255 č. akce 2950230, obnova povrchu č. akce 2950218 - ul. Doupovská, U Záběhlického zámku -	CIST:	ETAPA 2 Fáze 1	
OBJEKT:	Dopravní značení a opatření			

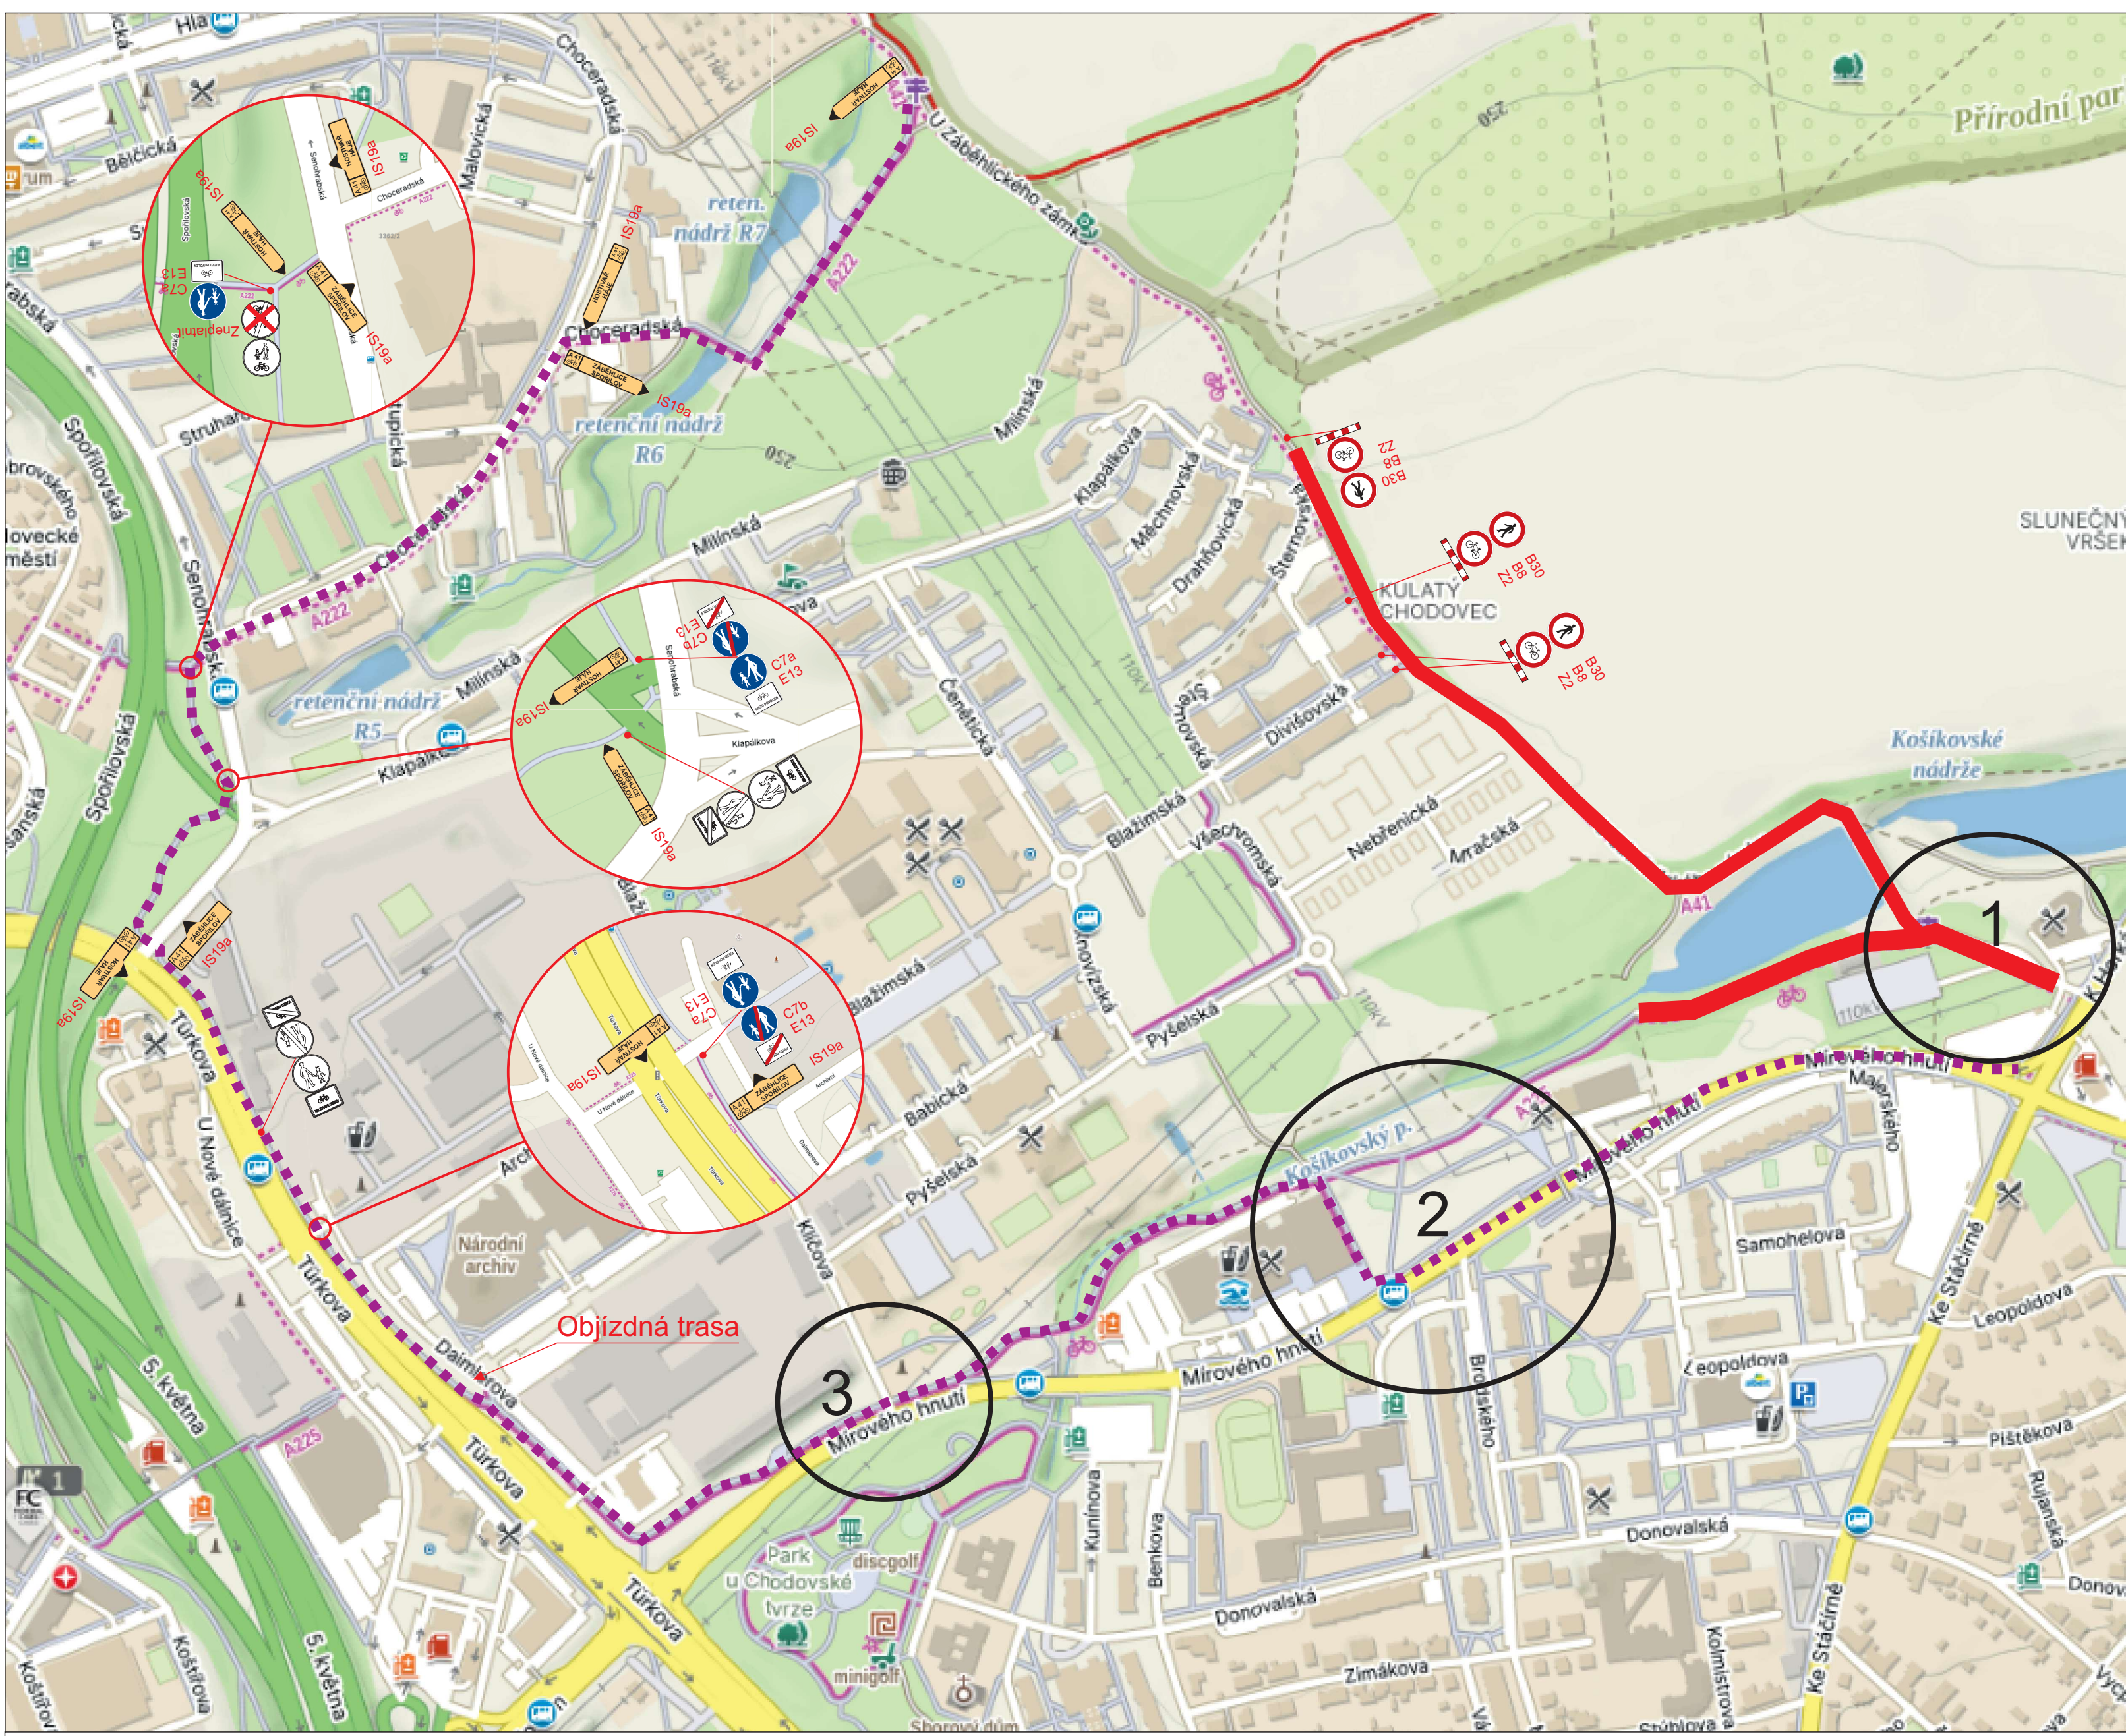