


MAGISTRÁT
HLAVNÍHO MĚSTA PRAHY
ODDĚL POZEMNÍCH KOMUNIKACÍ A DRAH

Příloha číslo: 2 ke spisu

MHMP - 819596/2026/PKD-04/

Datum: 11-09-2026 Podpis: *[Signature]*

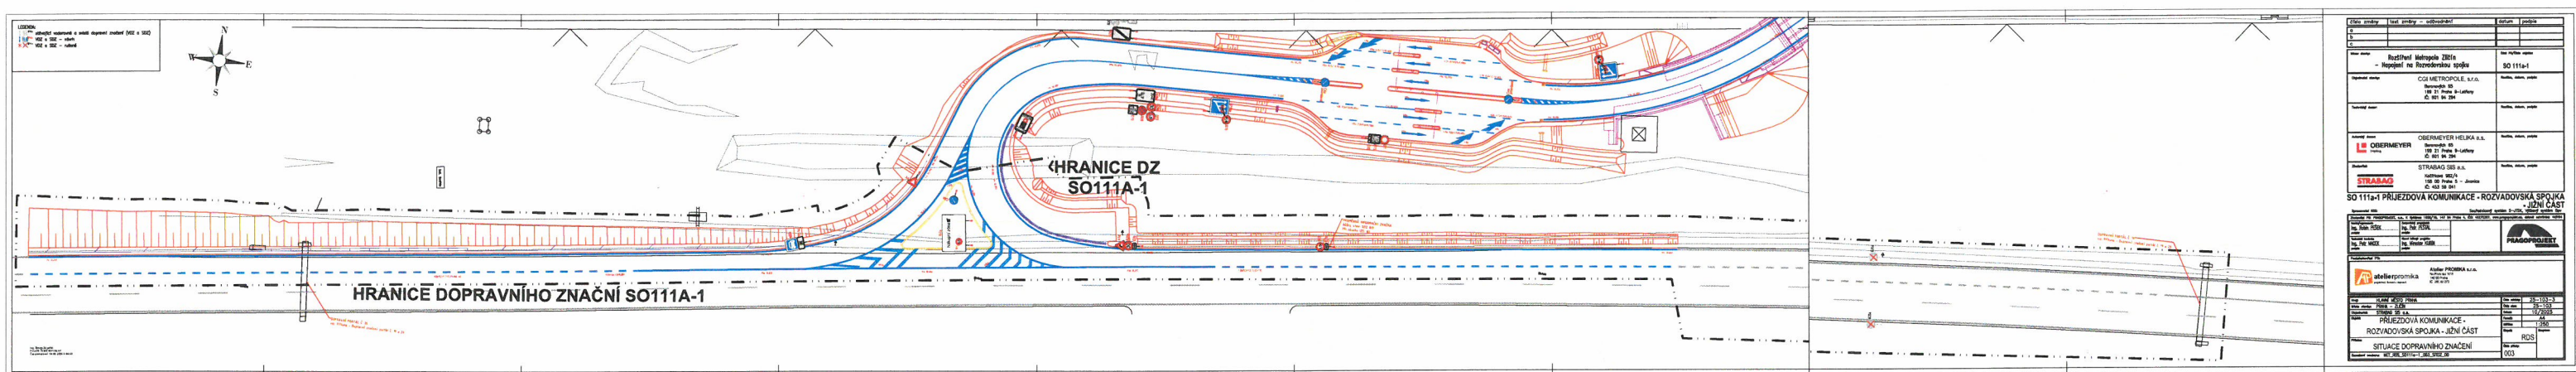

