


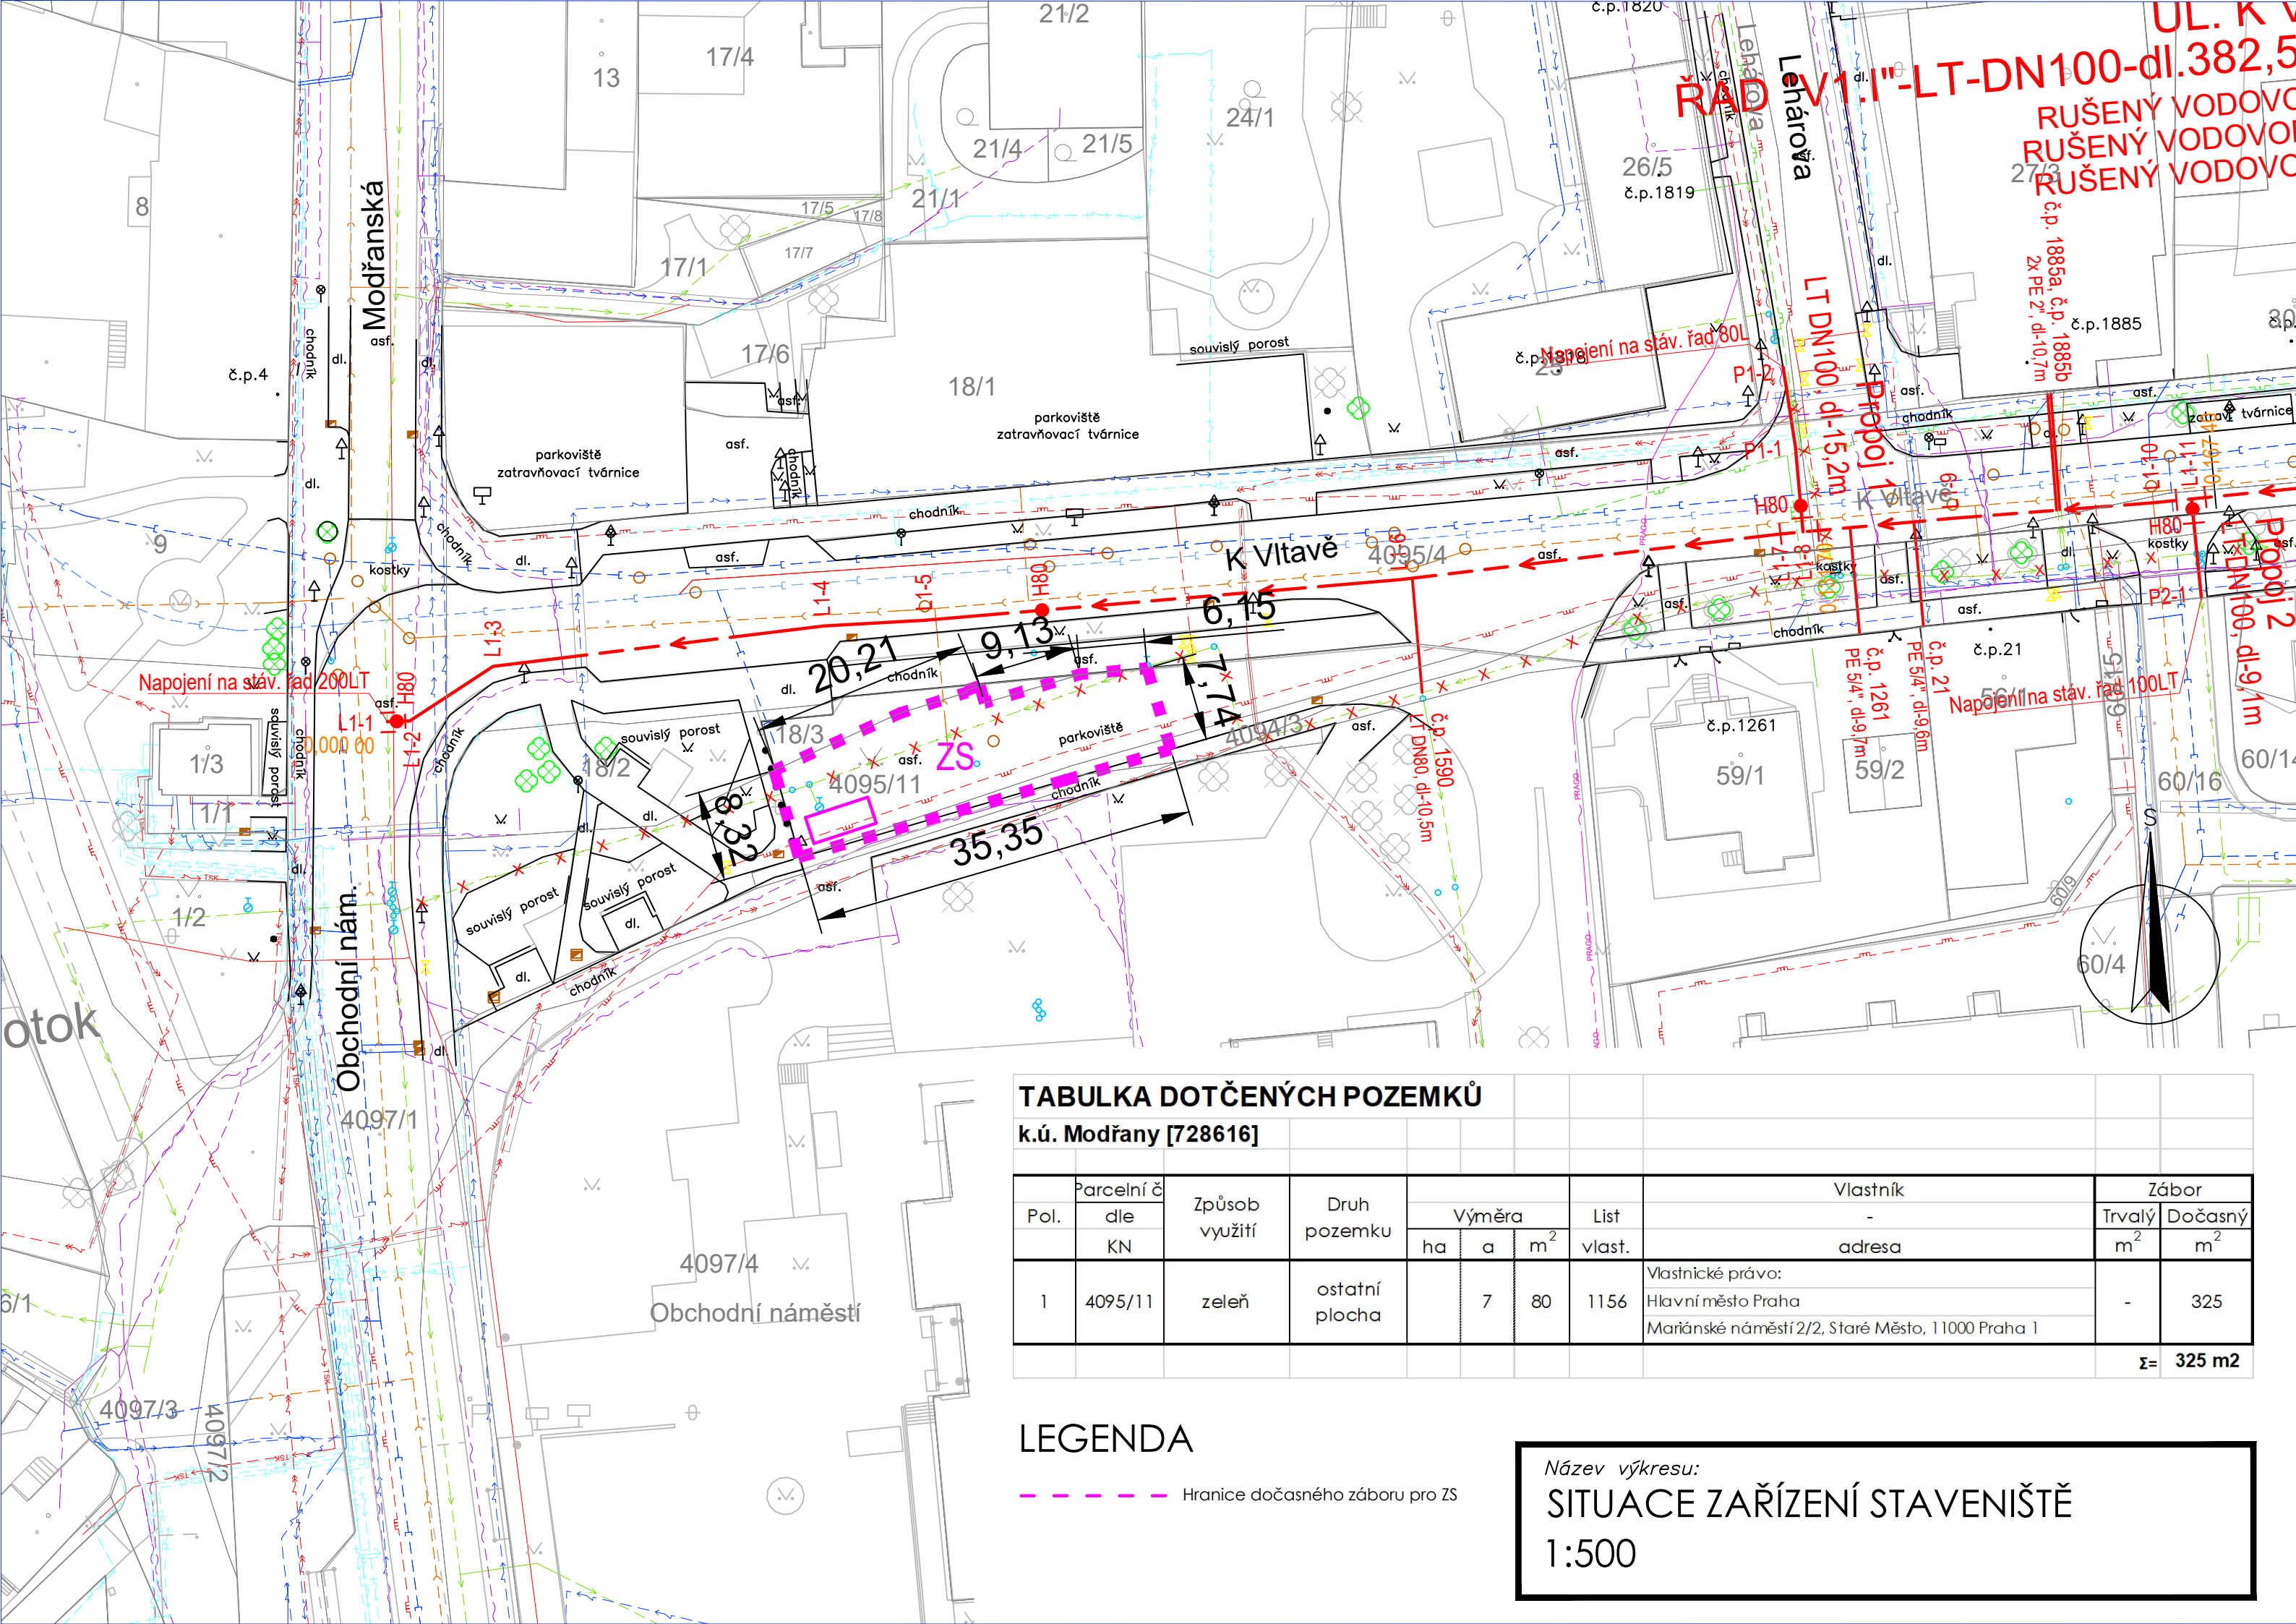

TABULKA DOTČENÝCH POZEMKŮ

k.ú. Modřany [728616]

| Pol. | Parcelní č.<br>dle<br>KN | Způsob<br>využití | Druh<br>pozemku   | Výměra |    |                | List<br>vlast. | Vlastník<br>-<br>adresa                                                                      | Zábor                    |                           |
|------|--------------------------|-------------------|-------------------|--------|----|----------------|----------------|----------------------------------------------------------------------------------------------|--------------------------|---------------------------|
|      |                          |                   |                   | ha     | a  | m <sup>2</sup> |                |                                                                                              | Trvalý<br>m <sup>2</sup> | Dočasný<br>m <sup>2</sup> |
| 1    | 4095/11                  | zeleň             | ostatní<br>plocha | 7      | 80 | 1156           | 1156           | Vlastnické právo:<br>Hlavní město Praha<br>Mariánské náměstí 2/2, Staré Město, 11000 Praha 1 | -                        | 325                       |
| Σ=   |                          |                   |                   |        |    |                |                |                                                                                              | 325                      | m2                        |

LEGENDA

----- Hranice dočasného záboru pro ZS

Název výkresu:  
SITUACE ZAŘÍZENÍ STAVENIŠTĚ  
1:500