
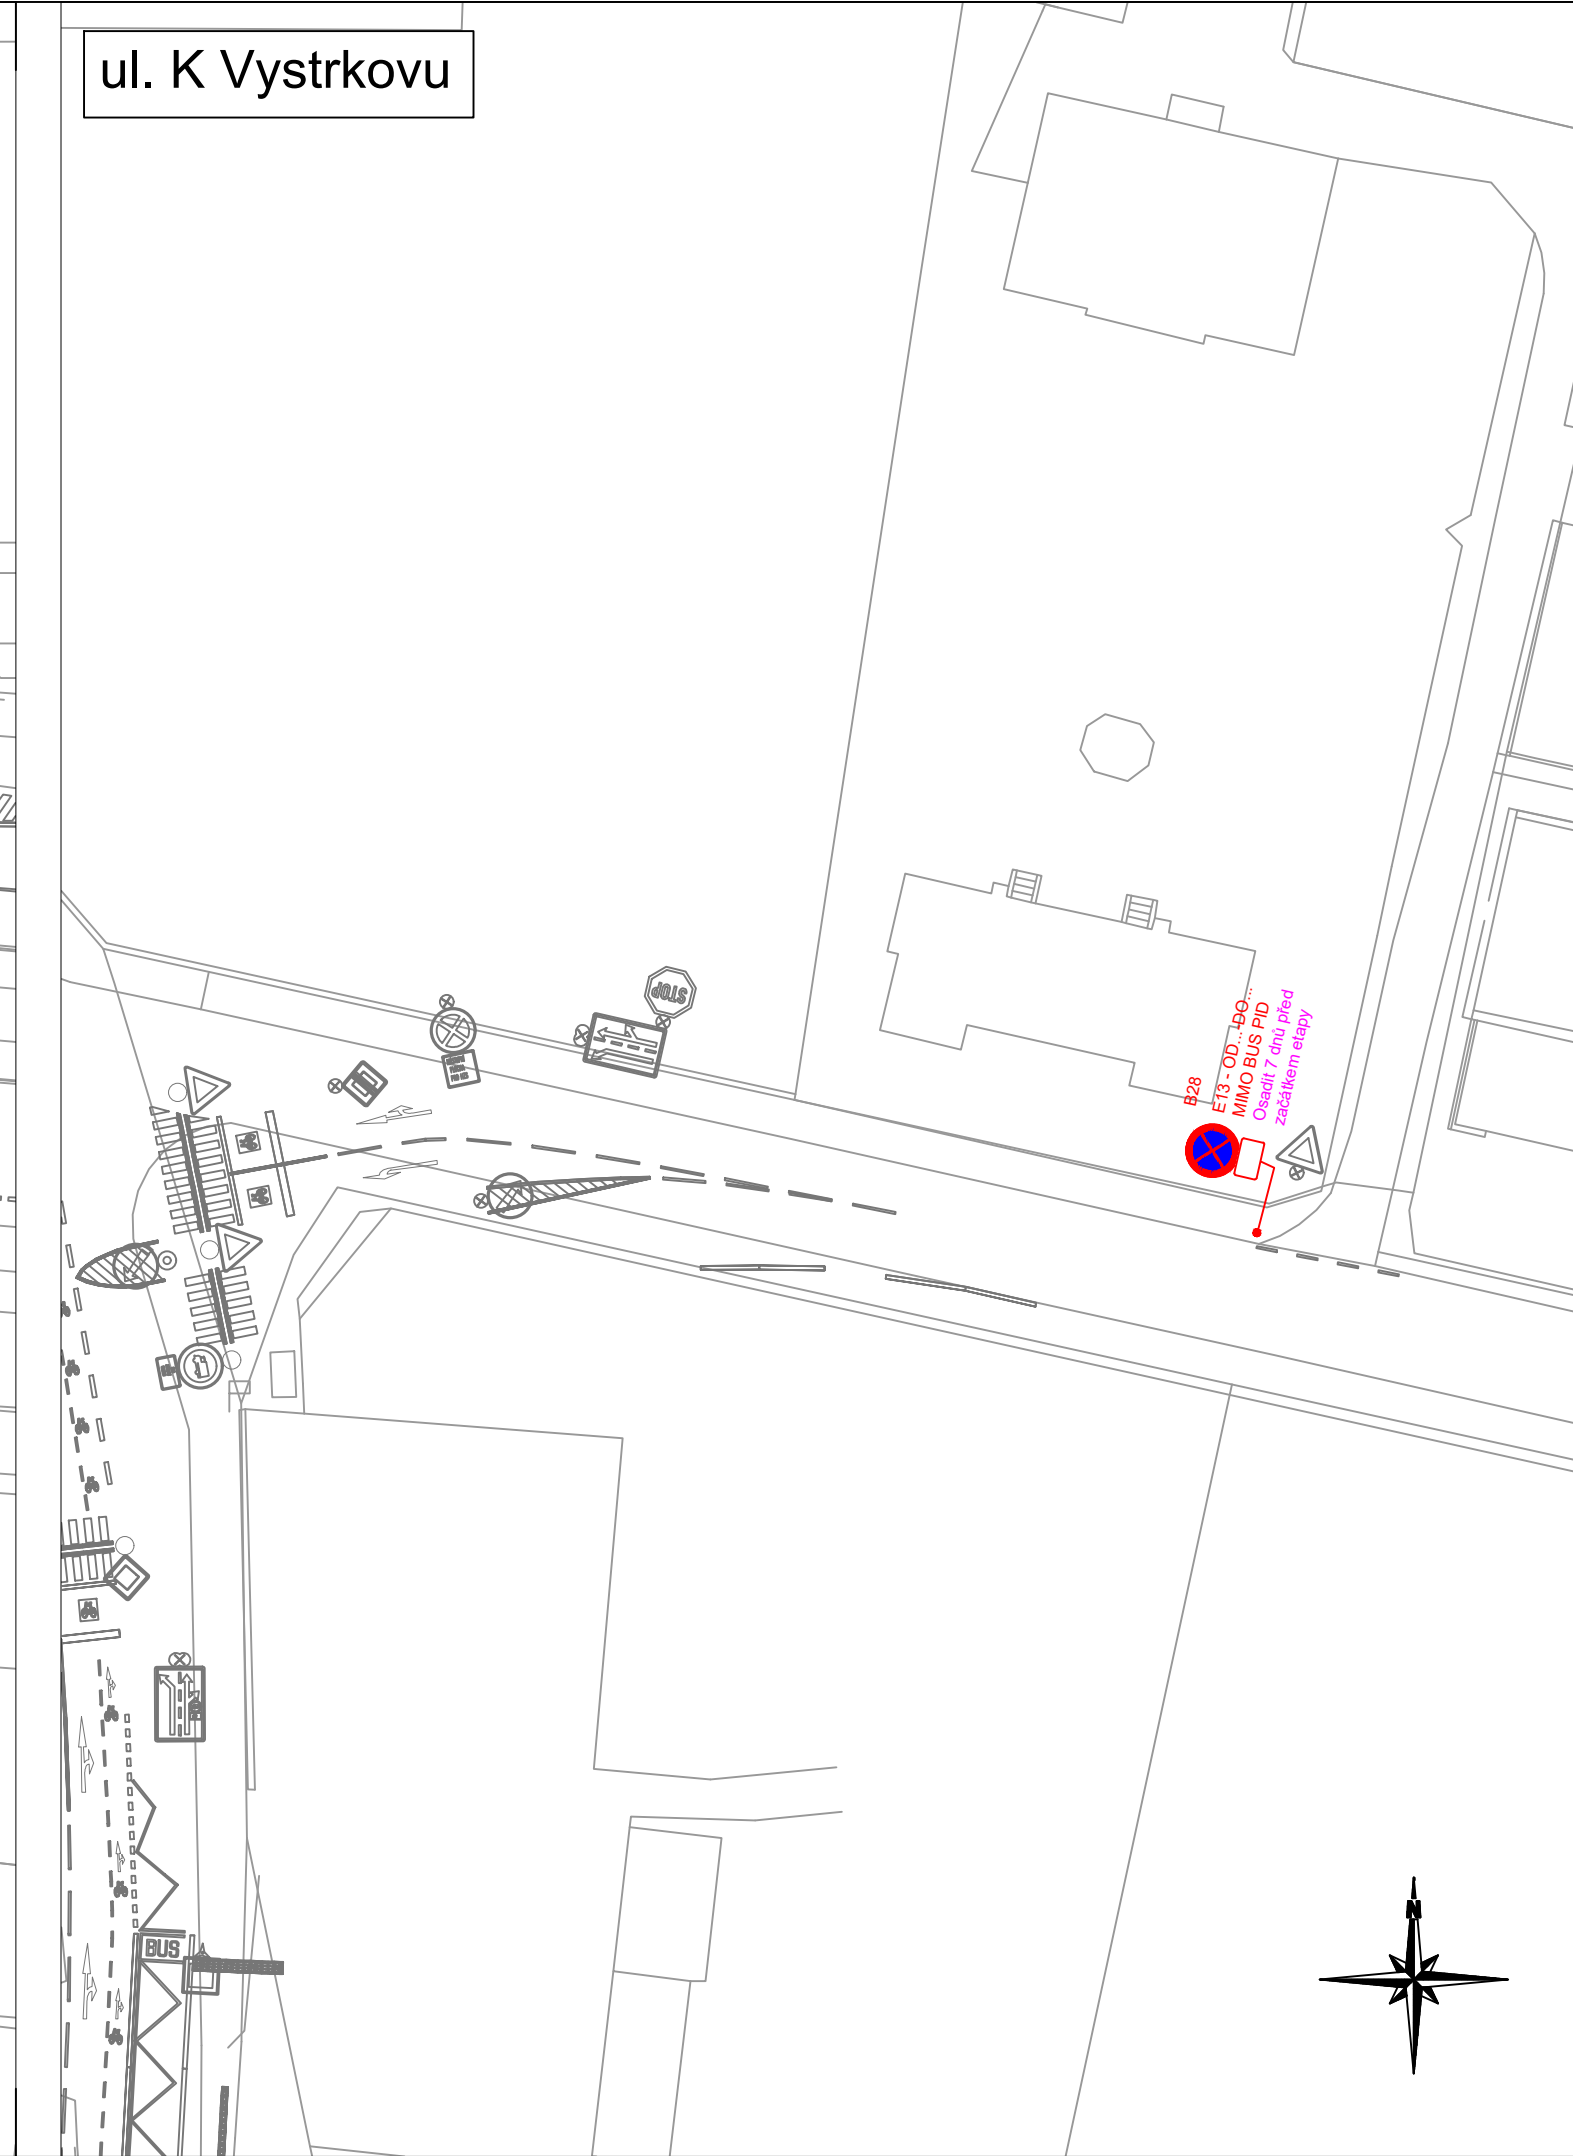
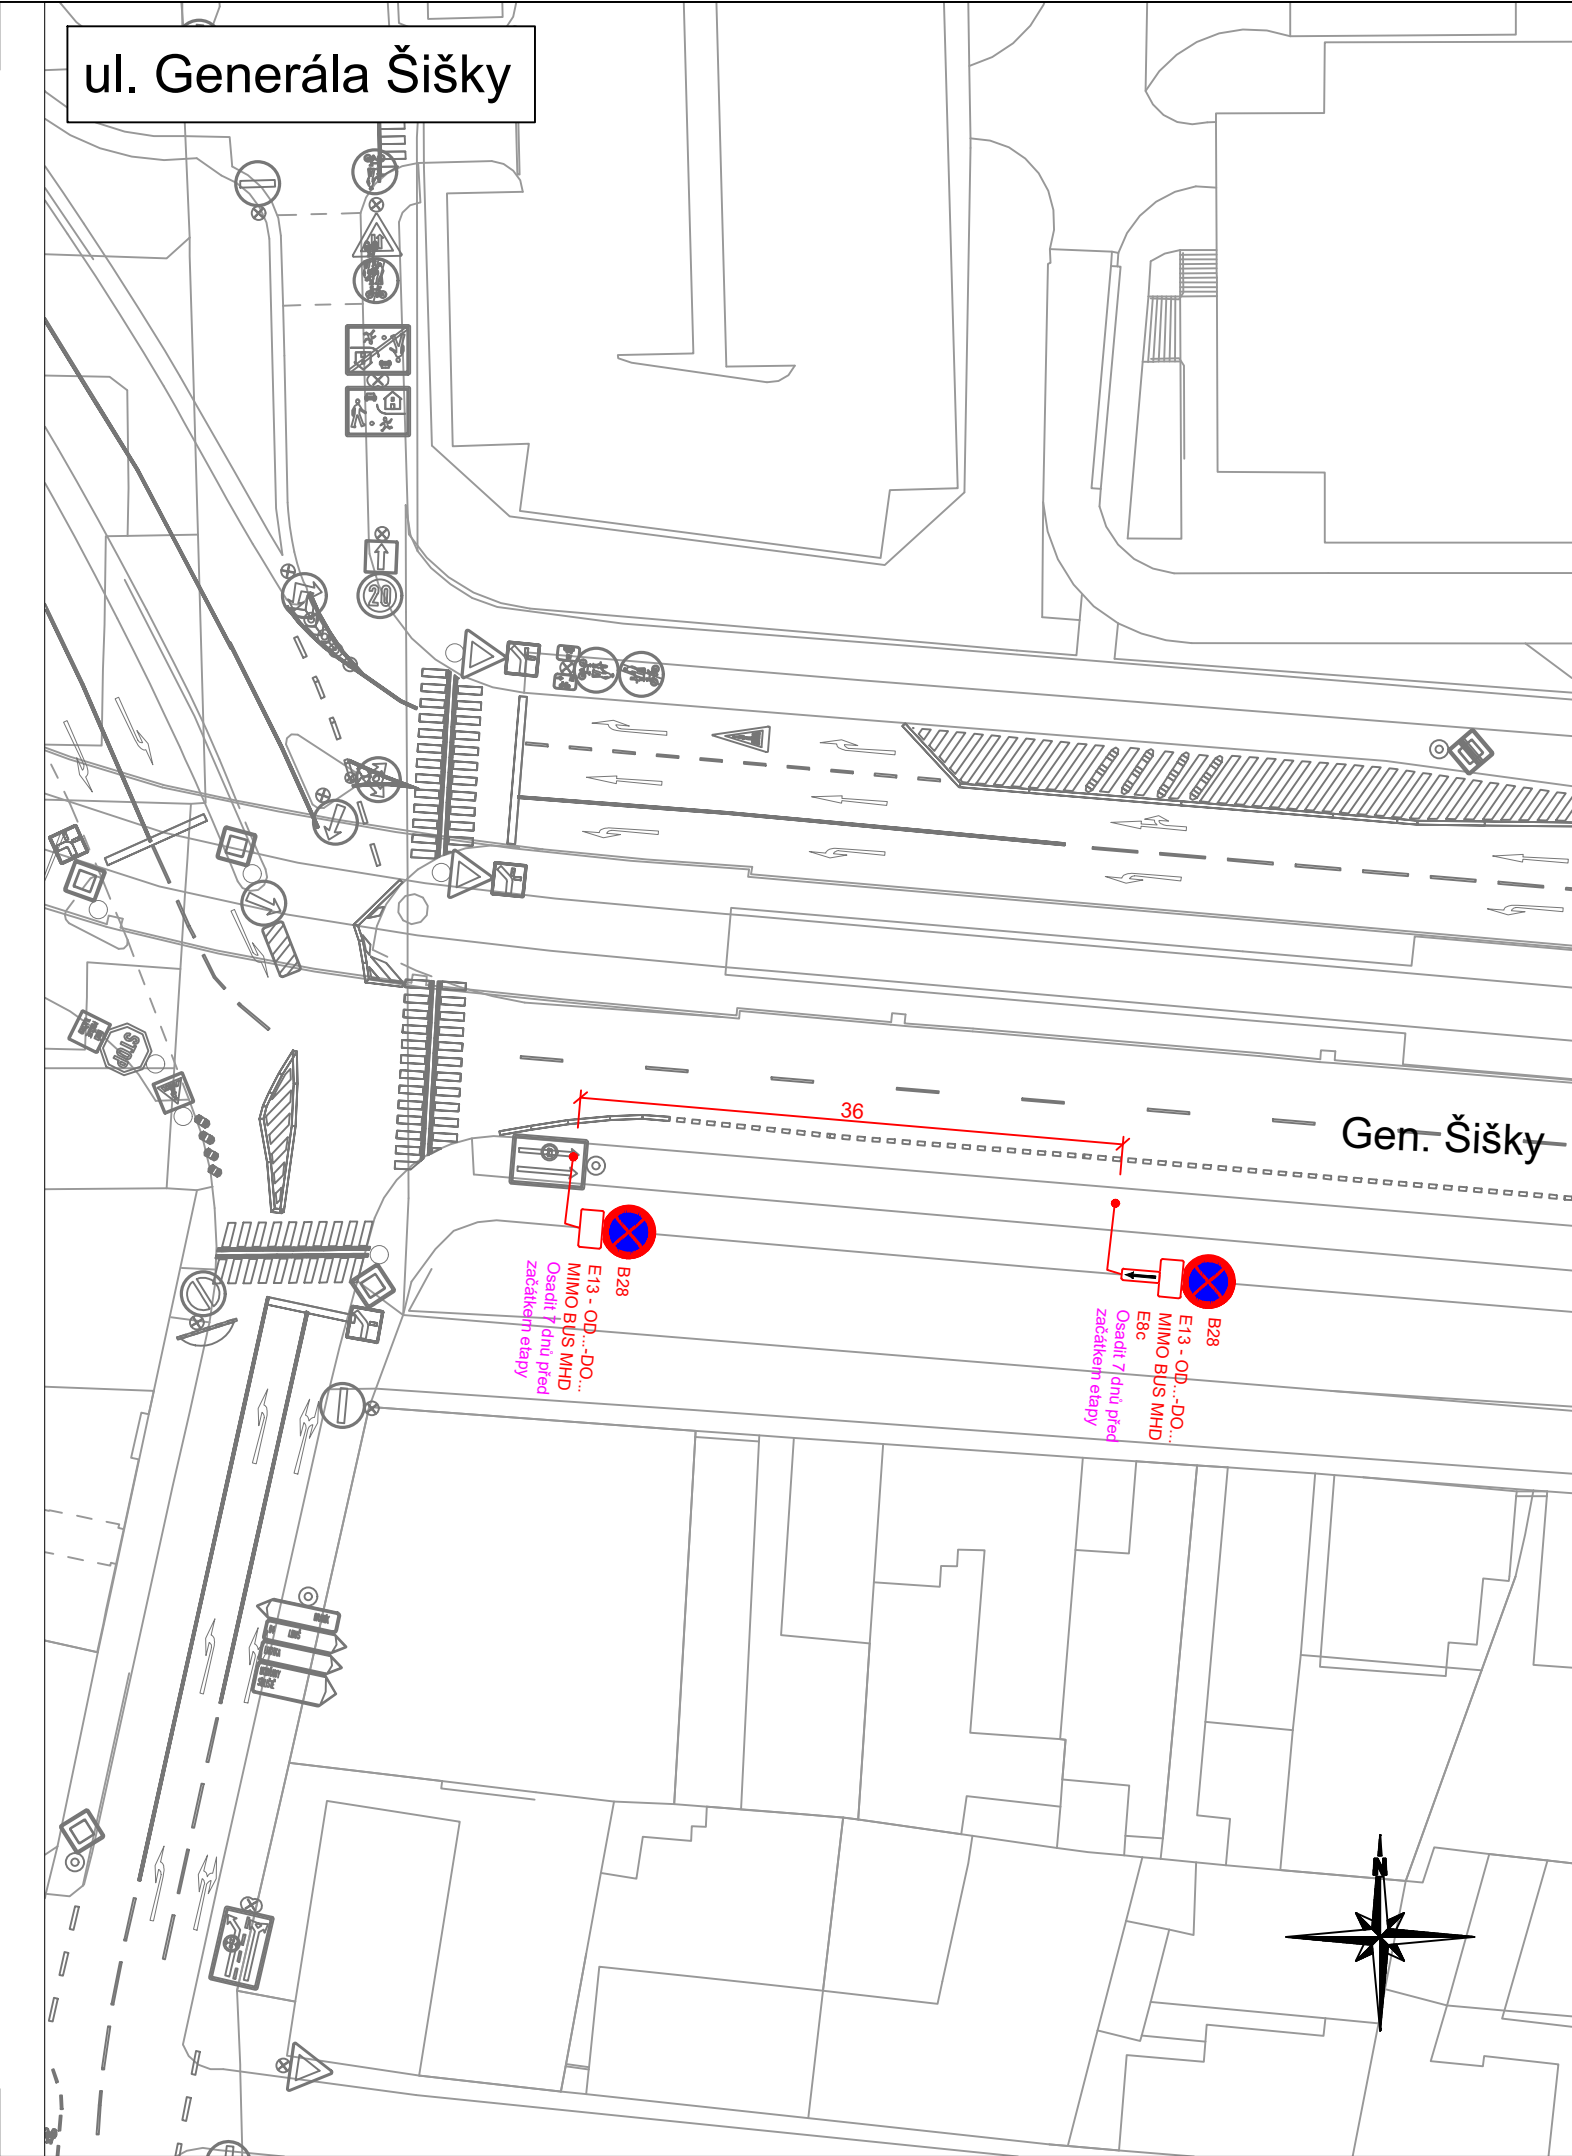


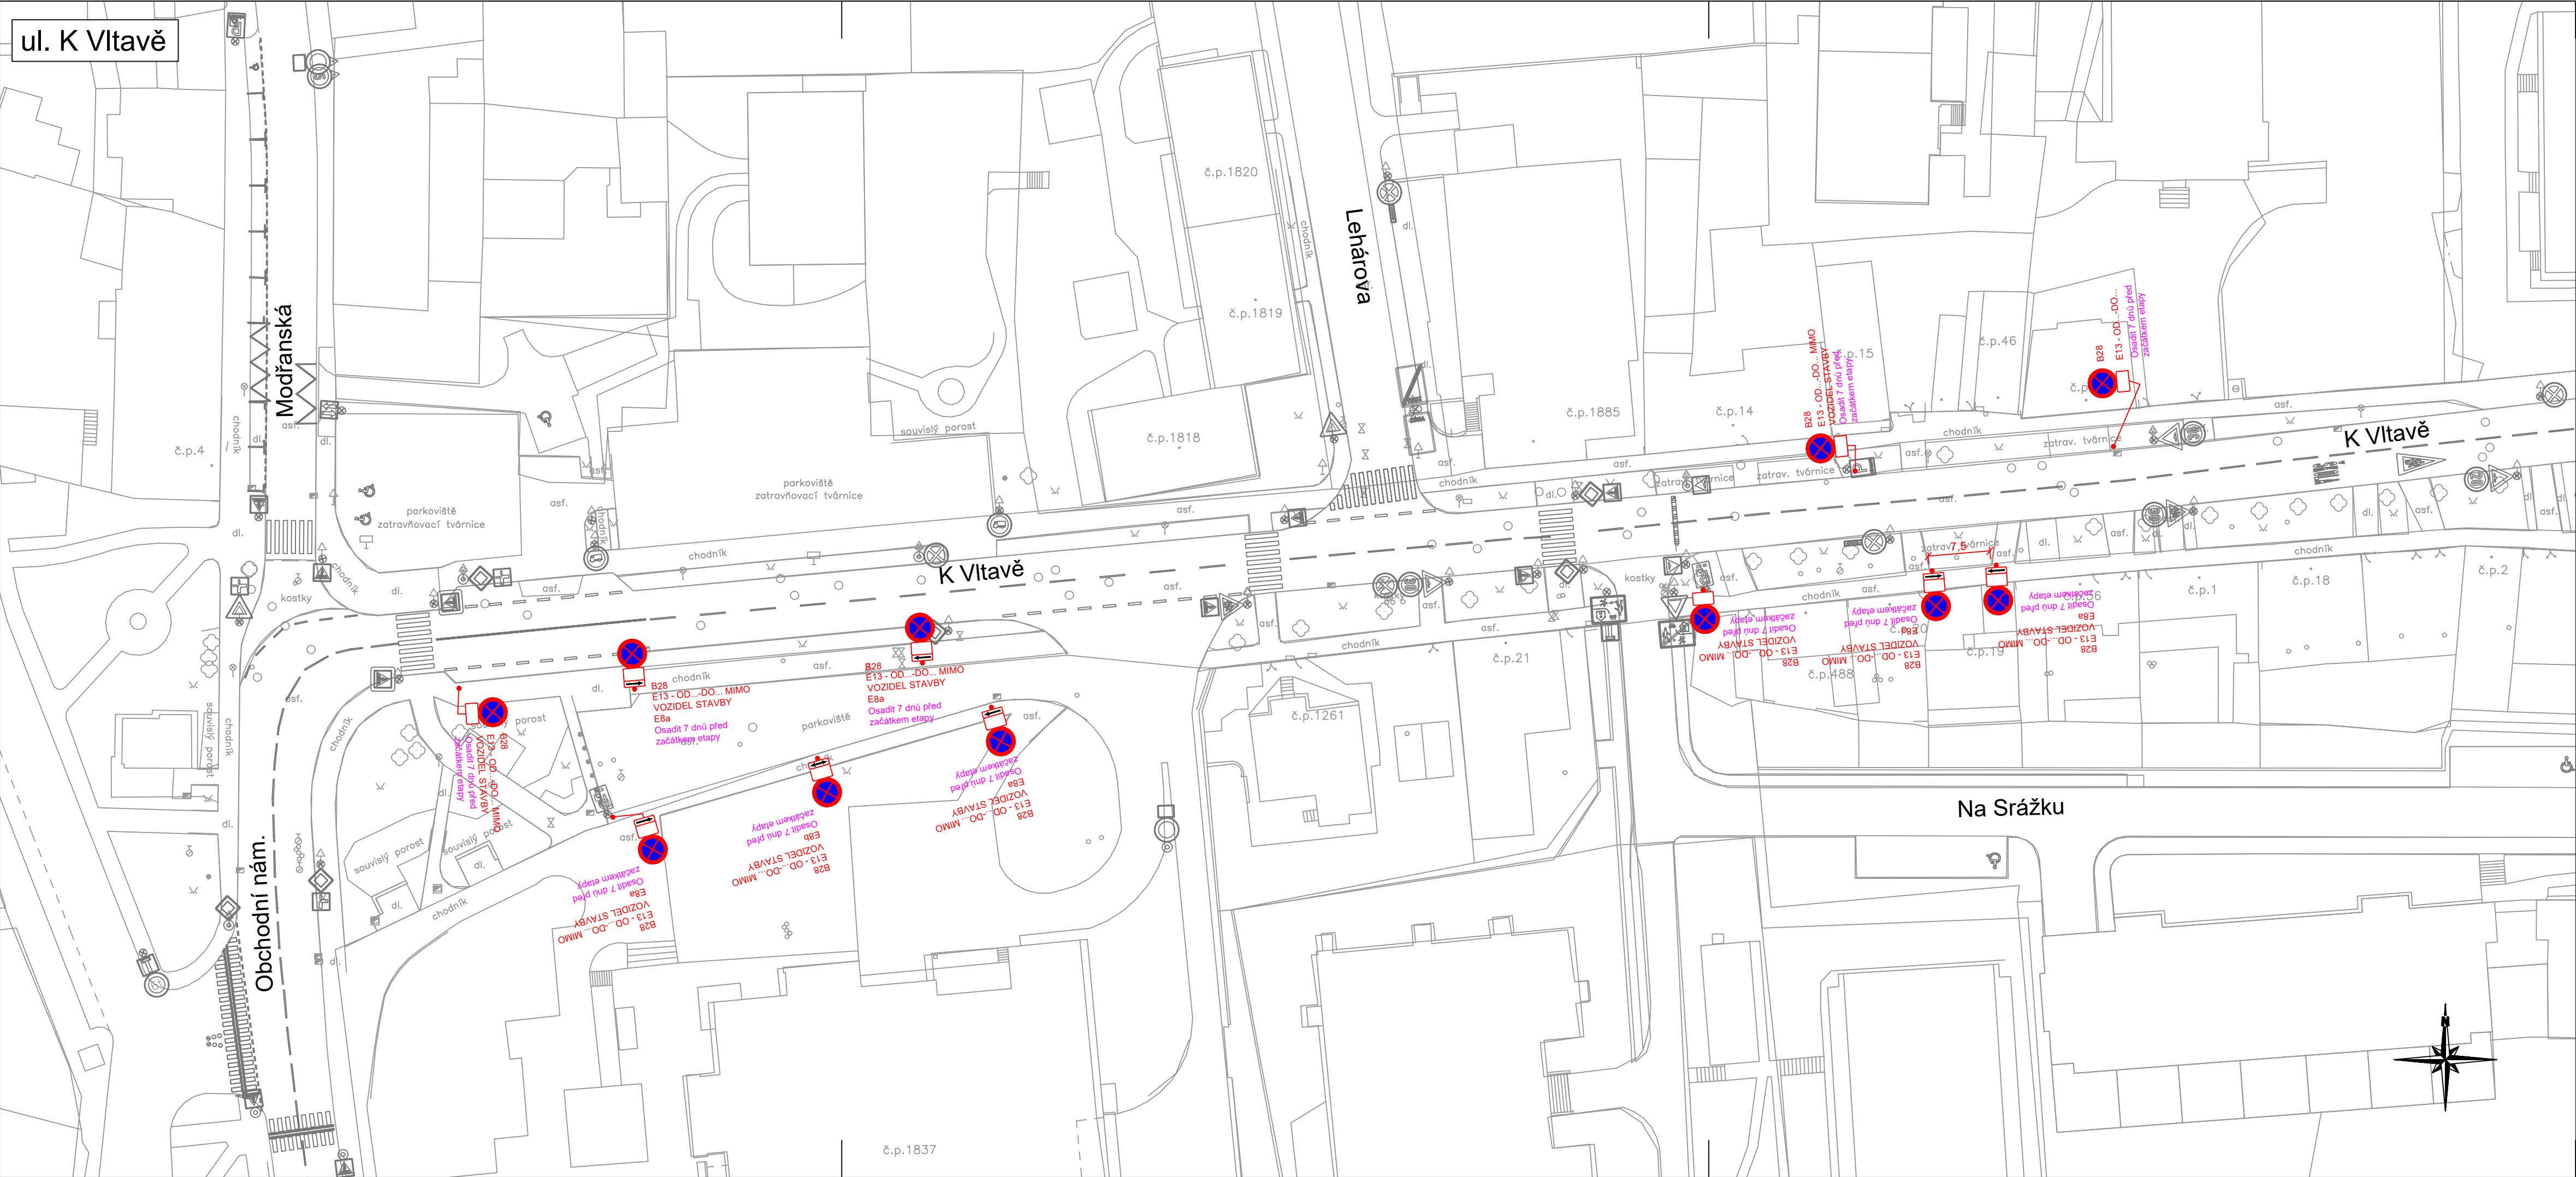


Legenda:

- Provizorní značení
- Stávající značení
- DZ zakryté
- Zaměření
- Katastr

Poznámky:

- Stavba je povinná zajistit bezpečný vstup do objektů. Pokud to bude technicky možné i vjezd na pozemek.
- Veškeré výkopy budou náležitě ochráněny oplocenkami
- Osazení značek vyparkování 7 dnů před začátkem etapy

Projektant: DIO Consult Prague s.r.o. Ing. Ondřej Zidek U Šmaltovny 245/16 170 00 Praha 7 tel.: +420 603 325 759 www.dio-consult.cz info@dio-consult.cz		Souprava č.:
Investor: D&Z spol. s r.o. Uštická 781, 194 00 Praha 8 – Dolní Chabry		Název díka: VODOVOD TYLOVA ČTVRTĚ USEK: K VLTAVĚ PRAHA 12 - MODŘANY
Stupeň: RDS		Název výkresu: DOPRAVNĚ INŽENÝRSKÁ OPATŘENÍ VYPARKOVÁNÍ
Odpovědný projektant: Hana Ranochová		Změna: -
Vyrobcovatel: Hana Ranochová		Číslo příl. 01
Id. číslo D&Z:	26 D0151	Datum: 08/2025
Formát:	6xA4	Mřížka: 1:500

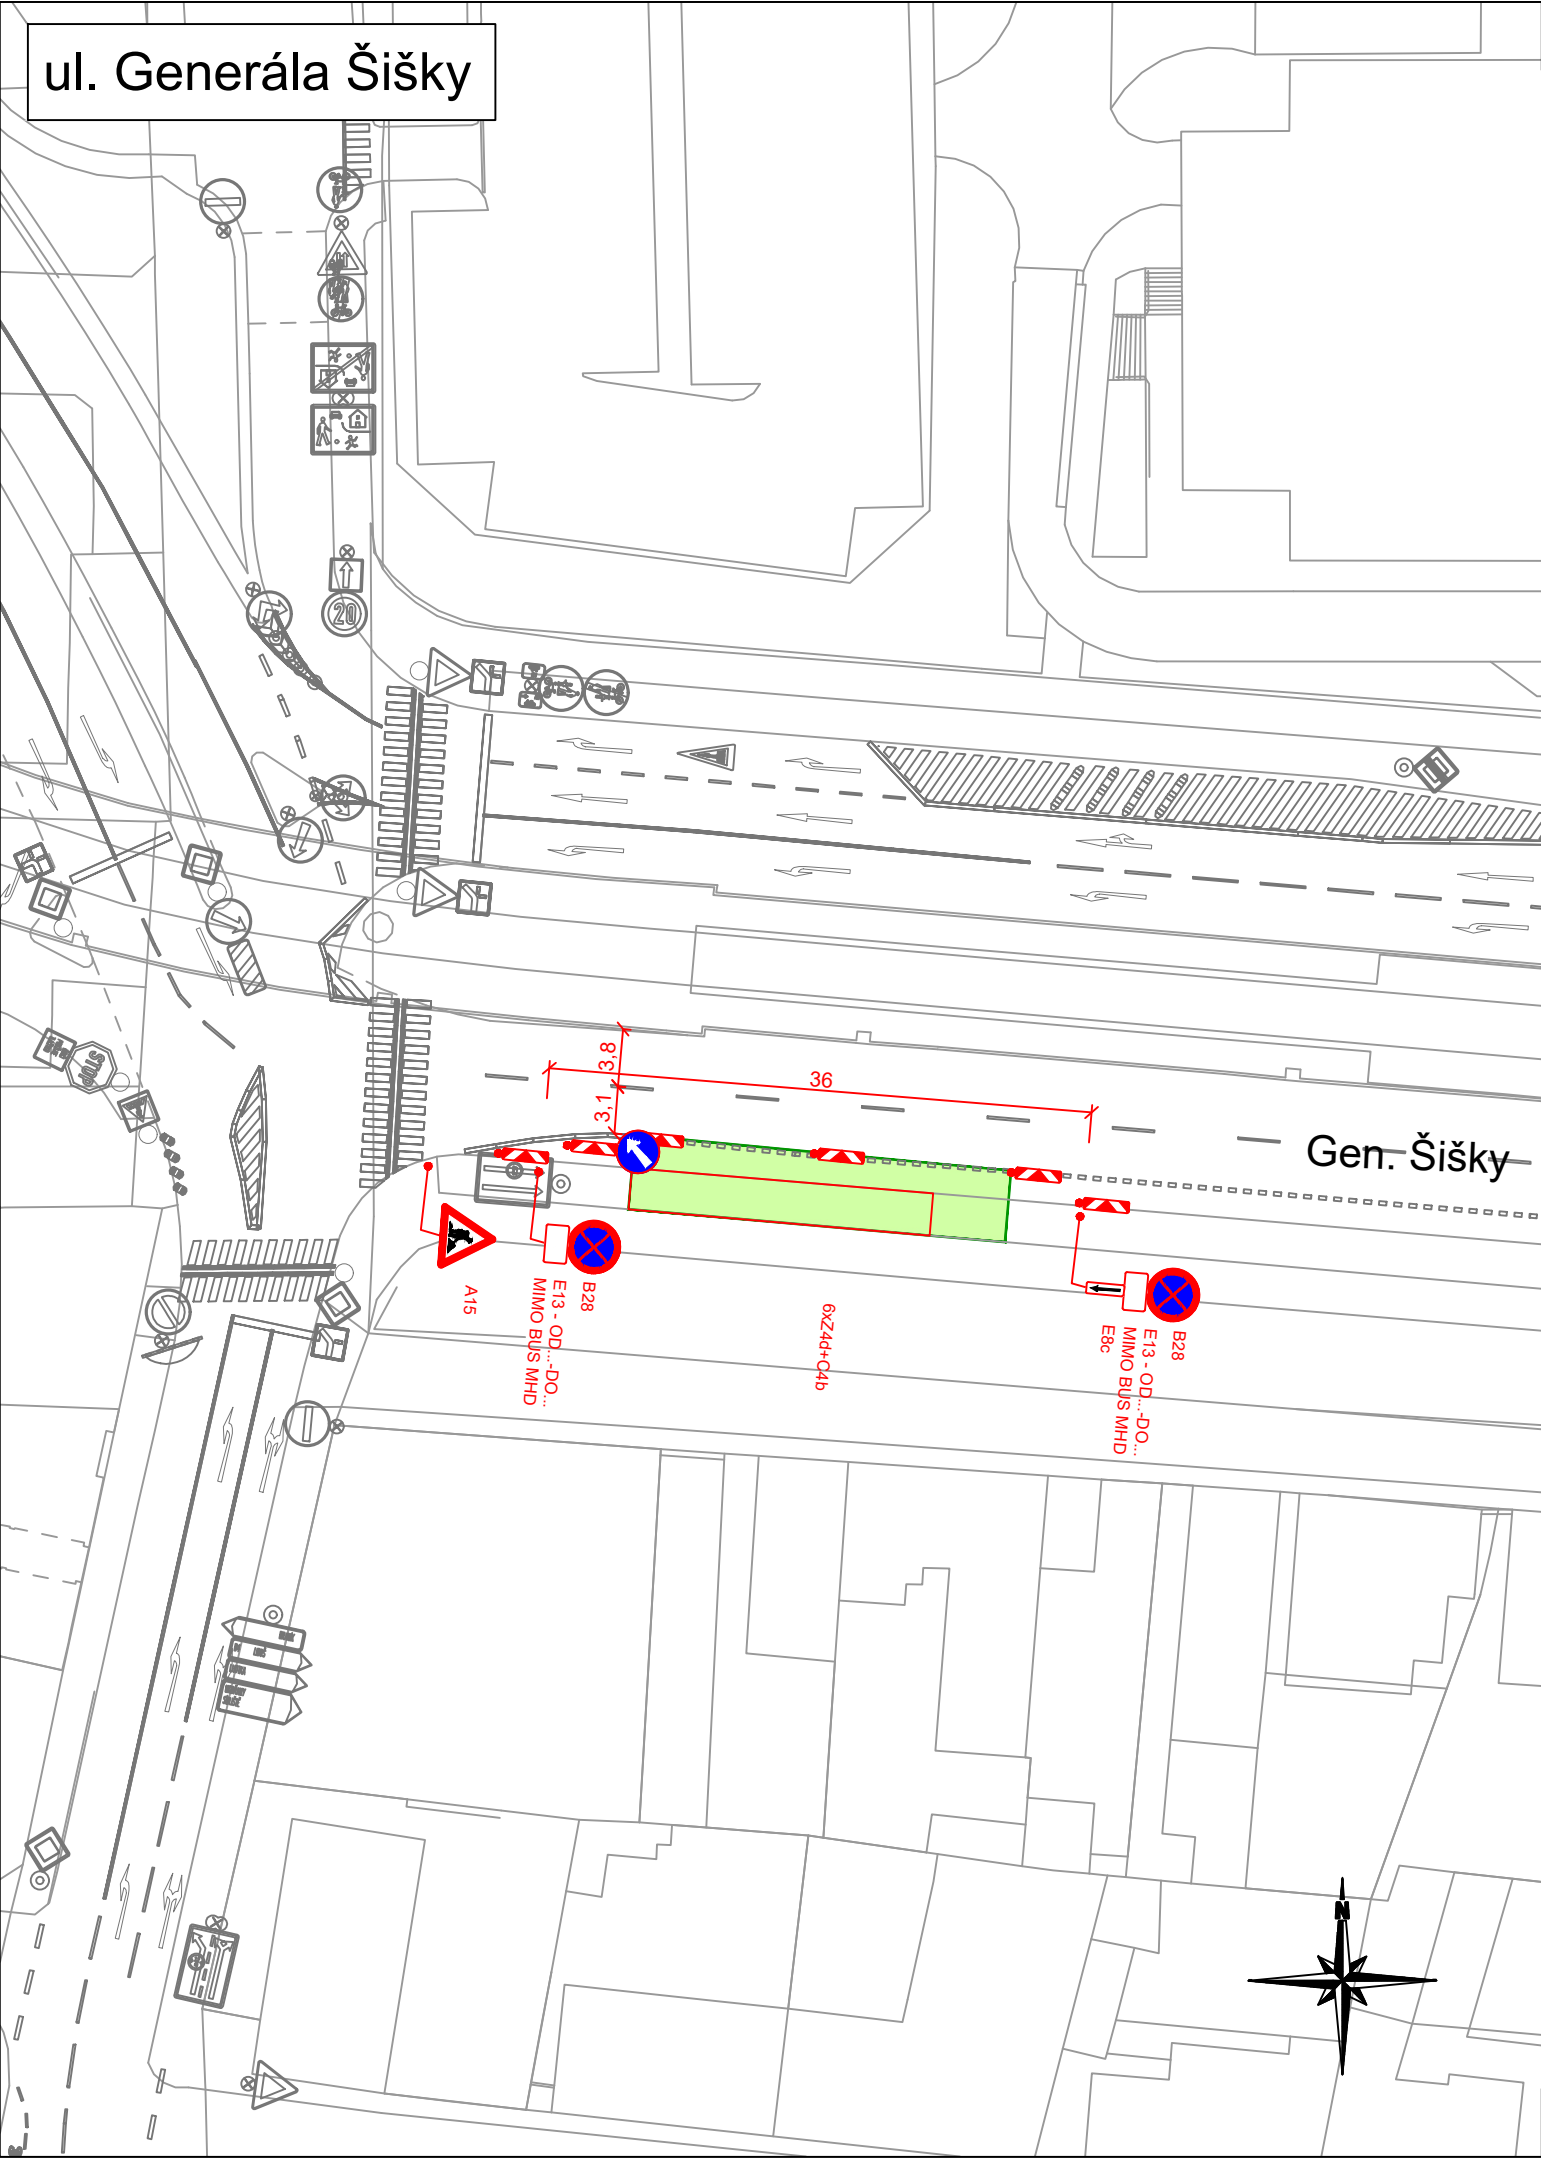


Legenda:

- Provizorní značení
- Stávající značení
- DZ zakryté
- Oplocenka
- Pěší trasy
- Dopravní směry IAD
- Zábor stavby
- Zařízení staveniště
- Zaměření
- Katastr
- Přečhodová lávka 2,5 x 1,5m
- Želva 2,5 x 1,5m

Poznámky:

- Stavba je povinna zajistit bezpečný vstup do objektů. Pokud to bude technicky možné i vjezd na pozemek.
- Veškeré výkopy budou náležitě ochráněny oplocenkami
- Osazení značek vyparkování 7 dnů před začátkem etapy

Projektant: DIO Consult Prague s.r.o. Ing. Ondřej Židek U Šmaltovny 245/16 170 00 Praha 7 tel.: +420 603 325 759 www.dio-consult.cz info@dio-consult.cz						Souprava č.:		
Investor: D&Z spol. s.r.o. Údlická 761, 184 00 Praha 8 – Dolní Chabry		Název akce: VODOVOD TYLOVA ČTVRŤ USEK: K VLTAVĚ PRAHA 12 - MODŘANY						
Stupeň: RDS								
Odpovědný projektant: Hana Ranochová		Podpis:		Název výkresu:			Změna: -	
Vypracoval: Hana Ranochová		Podpis:		DOPRAVNĚ INŽENÝRSKÁ OPATŘENÍ 0.ETAPA			Číslo příl.: 02	
Id. číslo dok.: 26 D0151		Datum: 08/2025						
Formát: 2xA4		Měřítko: 1:500		Vydáno: 3.9.2026				

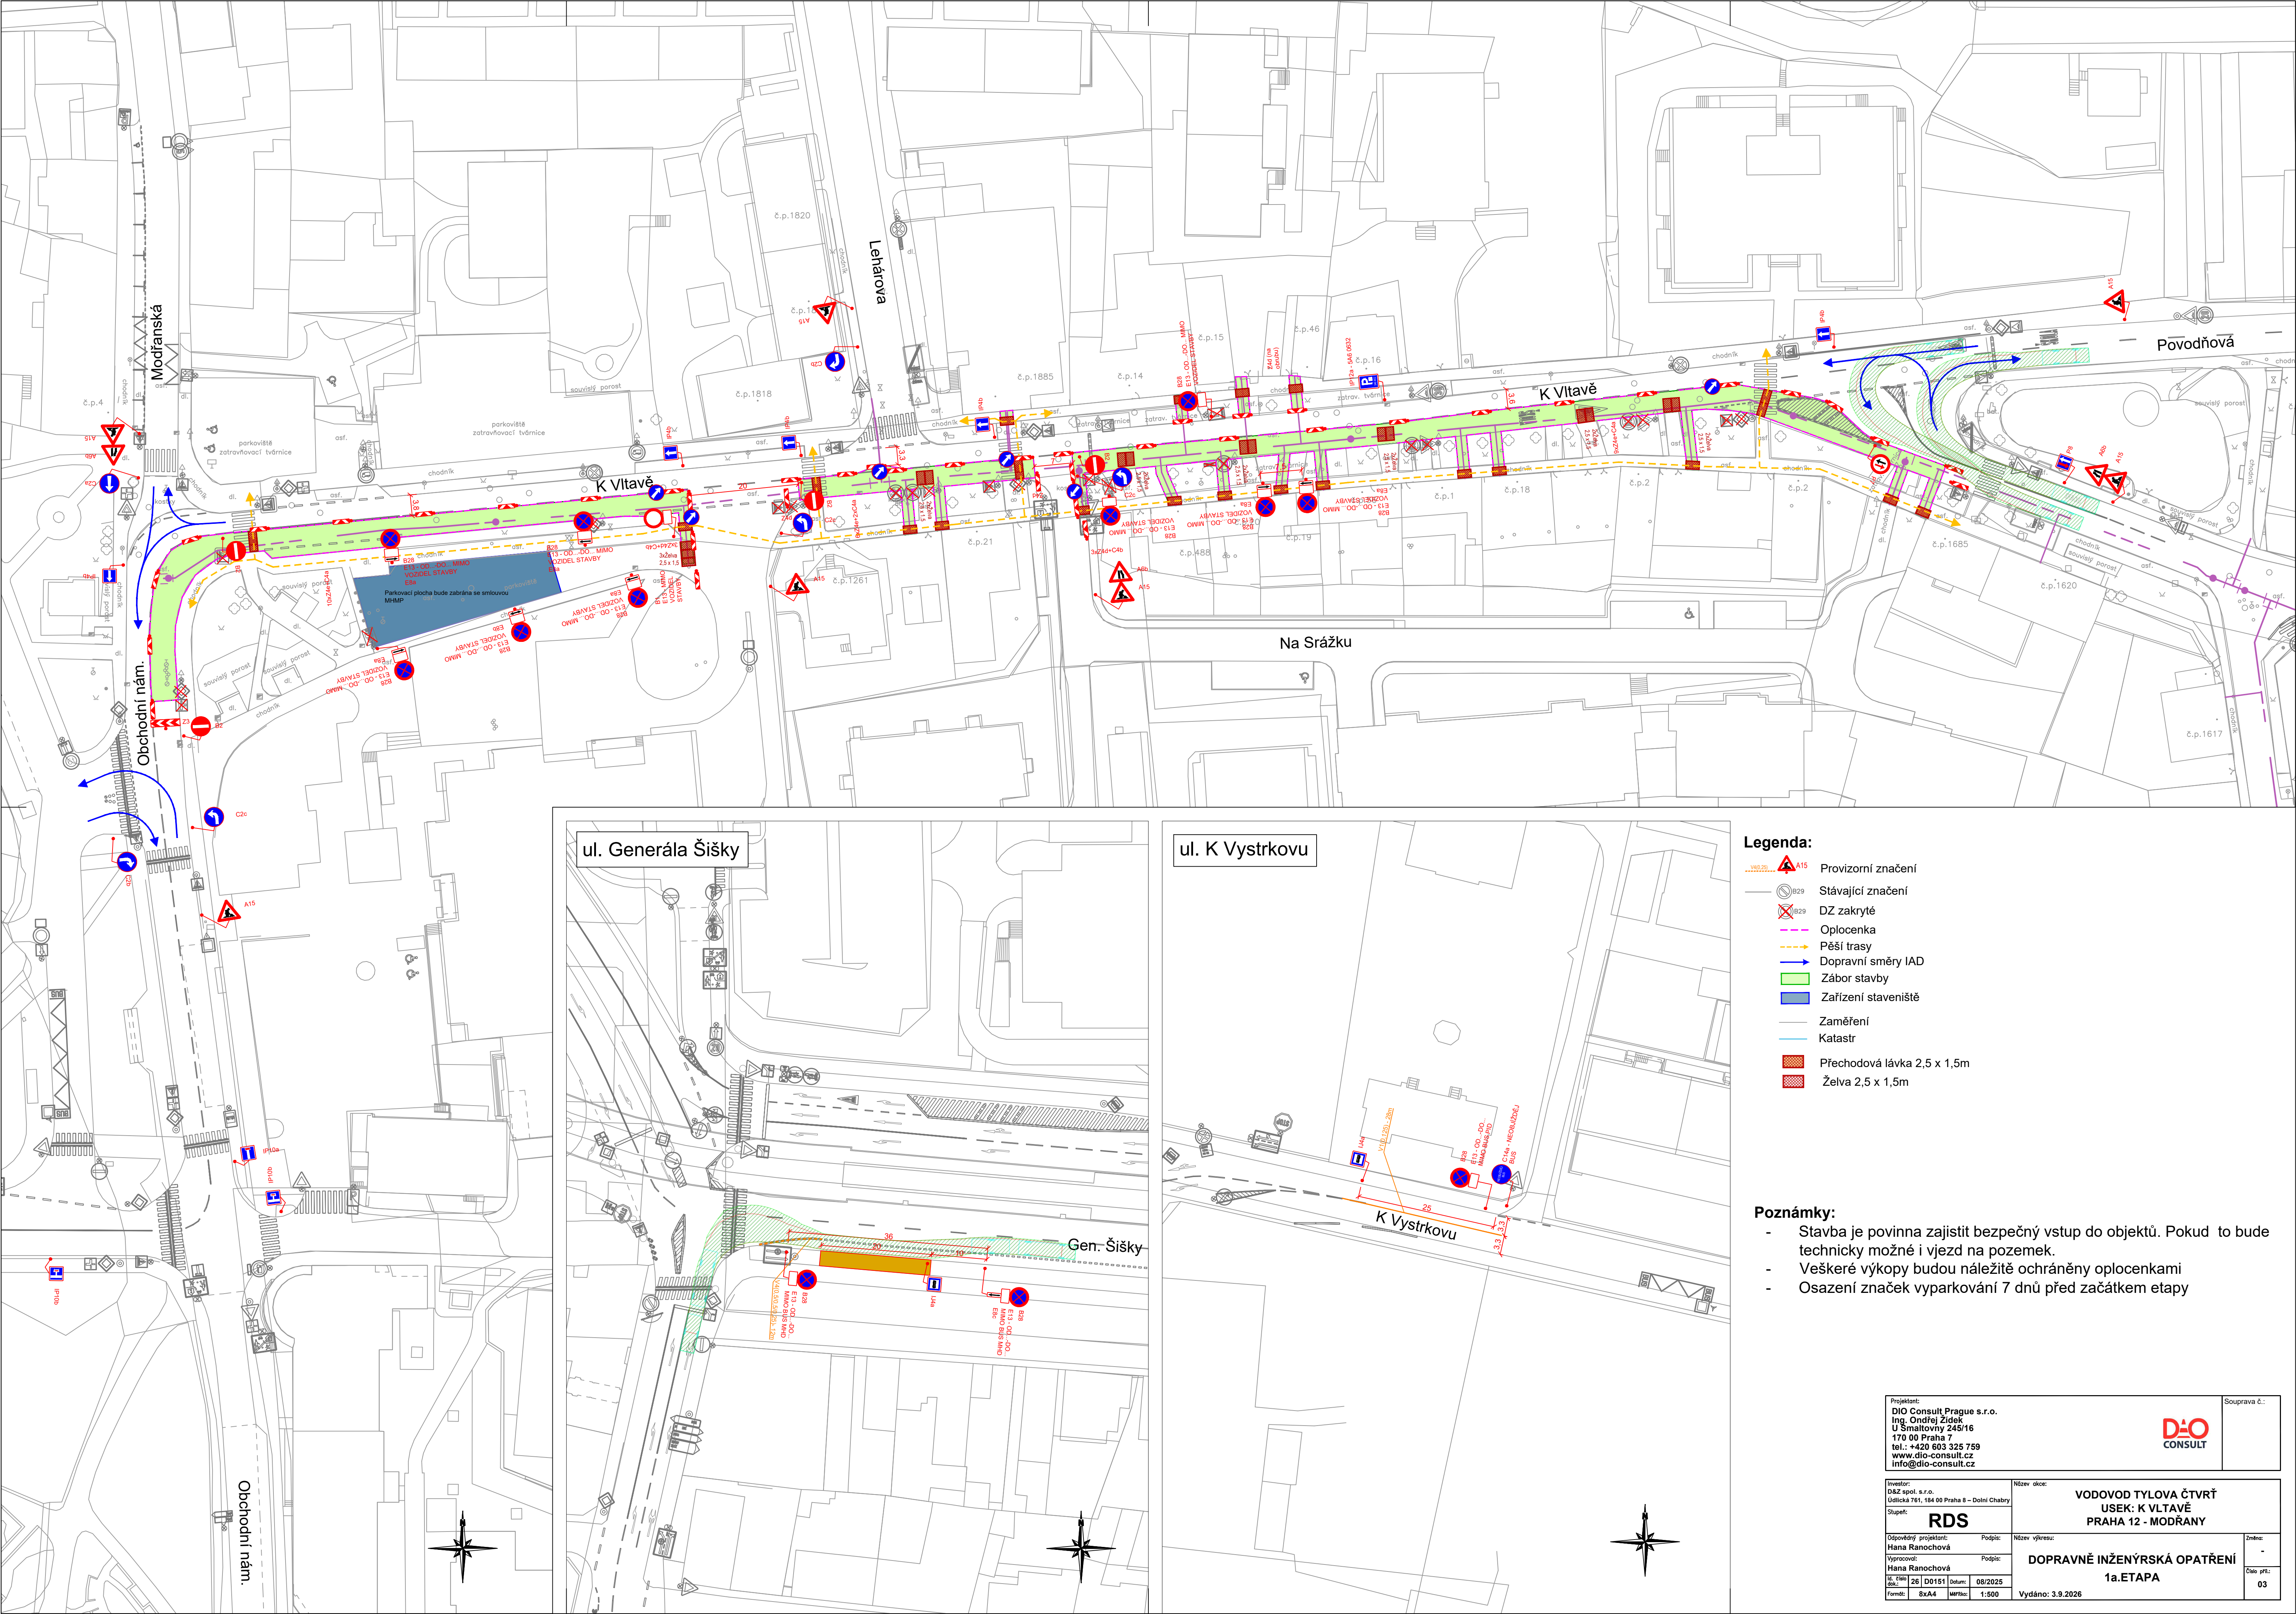

Legenda:

- V40/20 Provizorní značení
- Stávající značení
- DZ zakryté
- Oplocenka
- Pěší trasy
- Doprávní směry IAD
- Zábor stavby
- Zařízení staveniště
- Zaměření
- Katastr
- Přechodová lávka 2,5 x 1,5m
- Želva 2,5 x 1,5m

Poznámky:

- Stavba je povinná zajistit bezpečný vstup do objektů. Pokud to bude technicky možné i vjezd na pozemek.
- Veškeré výkopy budou náležitě ochráněny oplocenkami
- Osazení značek vyparkování 7 dnů před začátkem etapy

Projekant:
DIO Consult Prague s.r.o.
Ing. Ondřej Zidek
U Smaltovny 245/16
170 00 Praha 7
tel.: +420 603 325 759
www.dio-consult.cz
info@dio-consult.cz

Investor:
D&Z spol. s r.o.
Udlická 761, 184 00 Praha 8 – Dolní Chabry

Název díla:
VODOVOD TYLOVA ČTVRTĚ
USEK: K VLTAVĚ
PRAHA 12 - MODRANY

Název výkresu:
DOPRAVNĚ INŽENÝRSKÁ OPATŘENÍ
1a.ETAPA

Číslo příl.:
03

Podpis:
Hana Ranochová

Podpis:
Hana Ranochová



Stavba:
26

Datum:
08/2025

Formát:
8xA4

Mřížka:
1:500

Vydáno: 3.9.2025

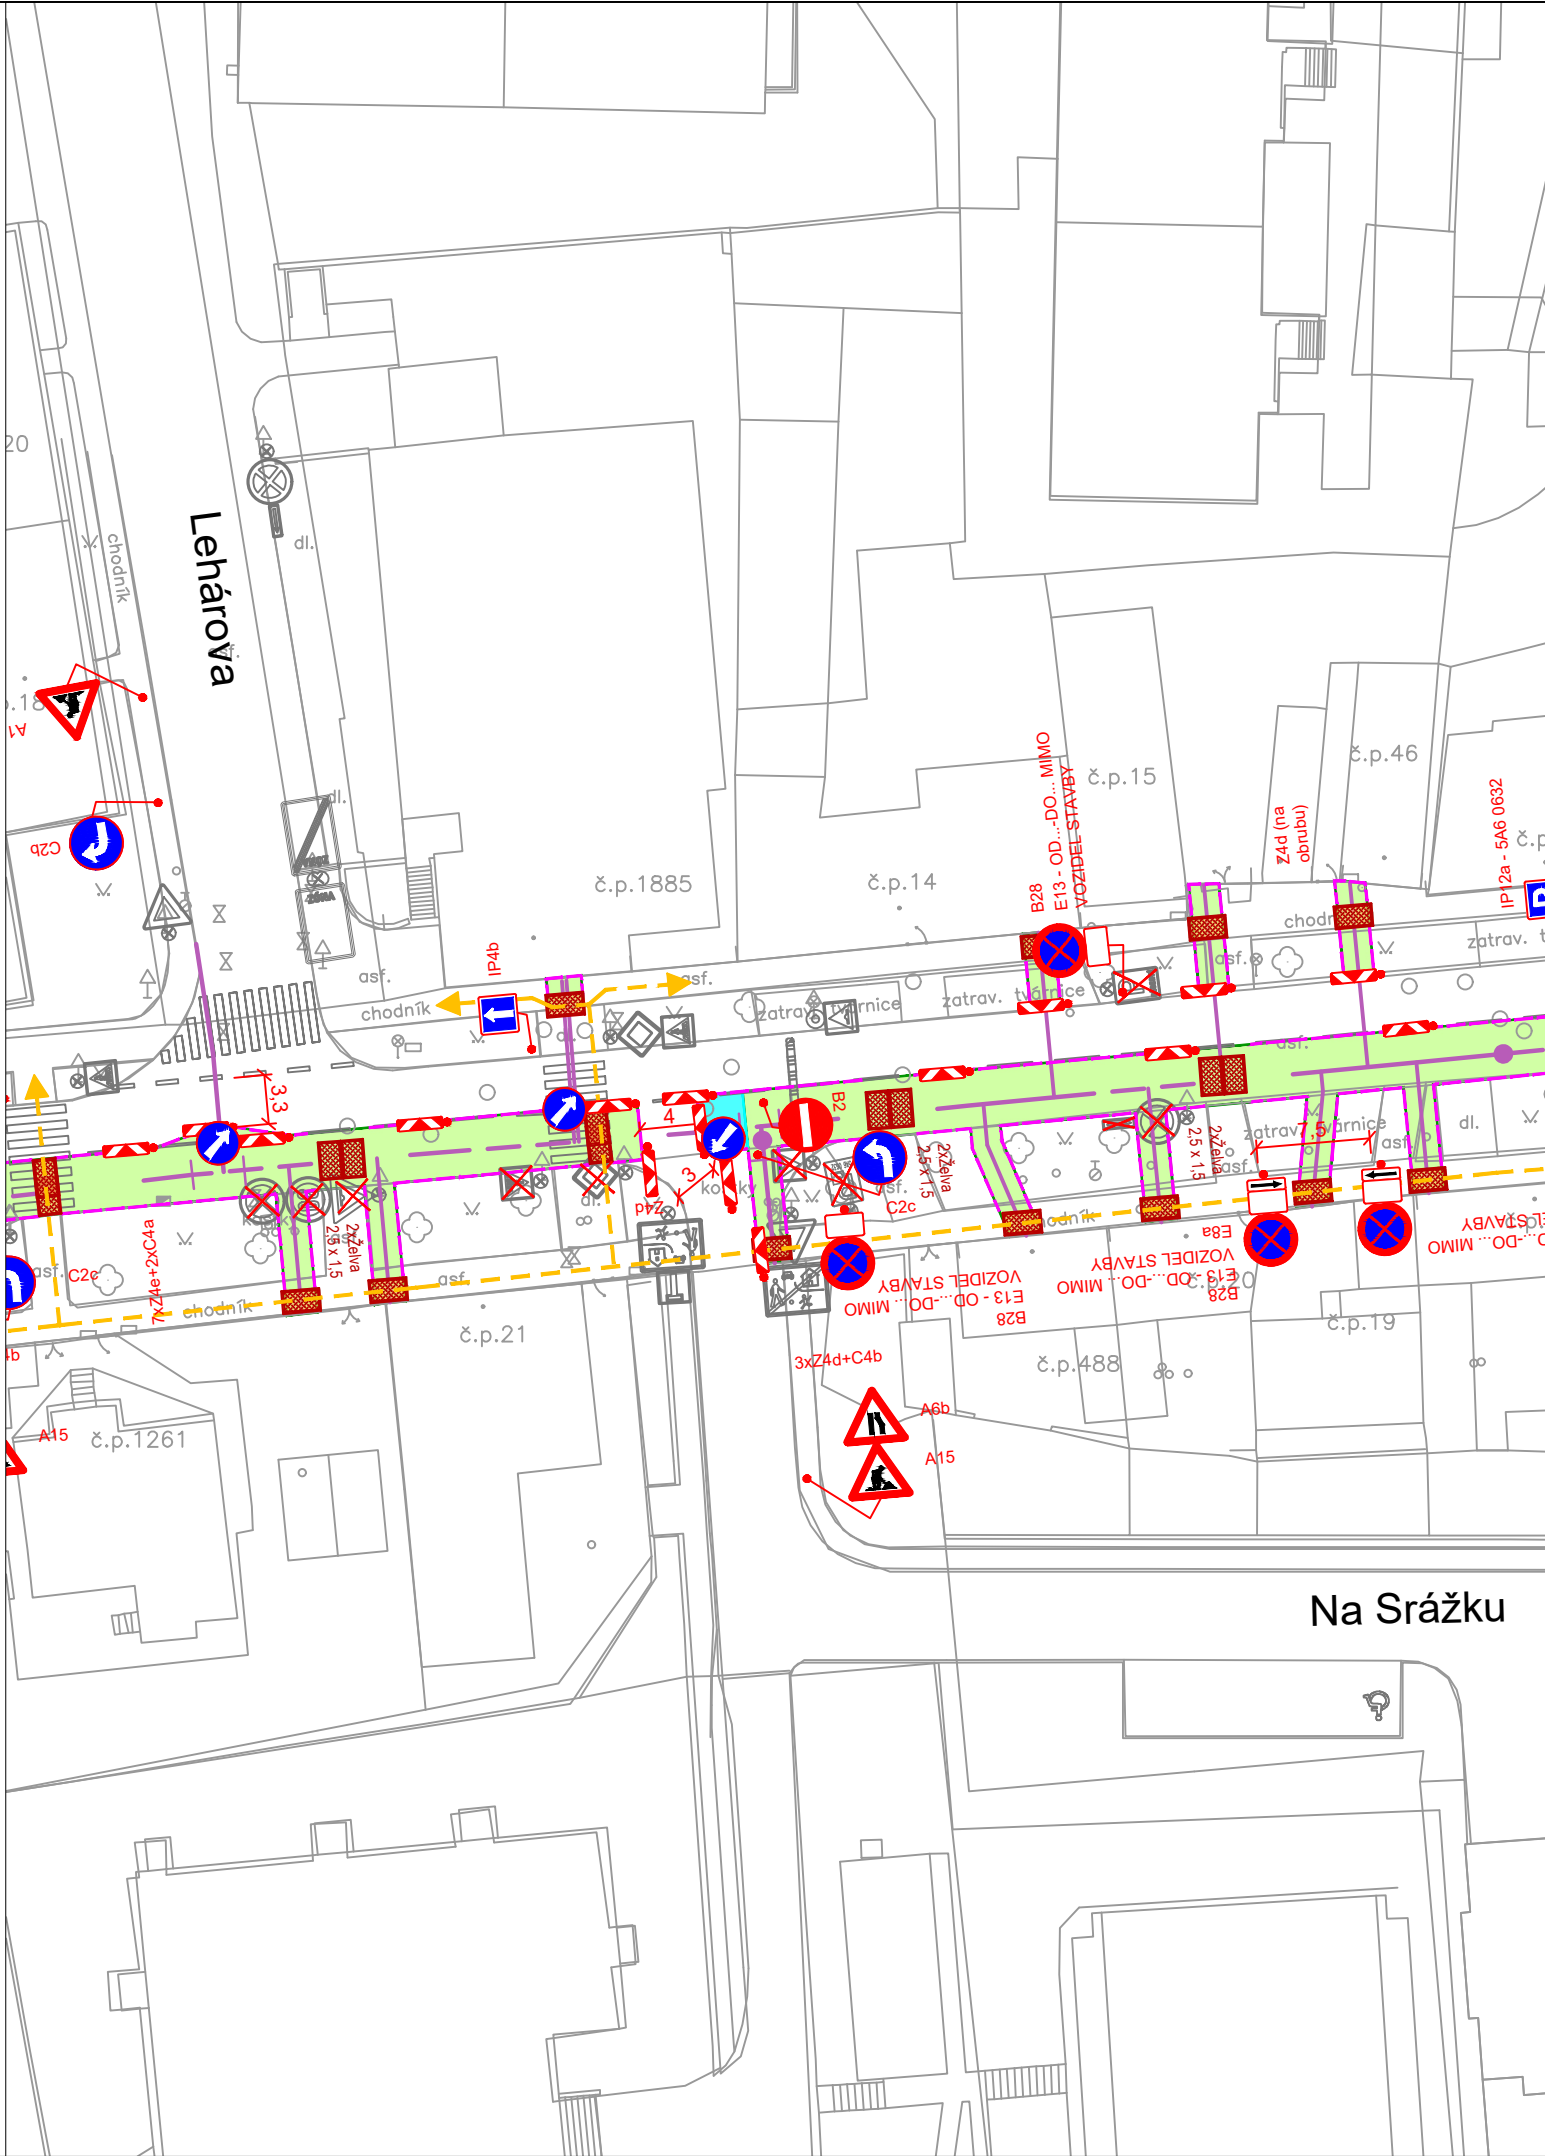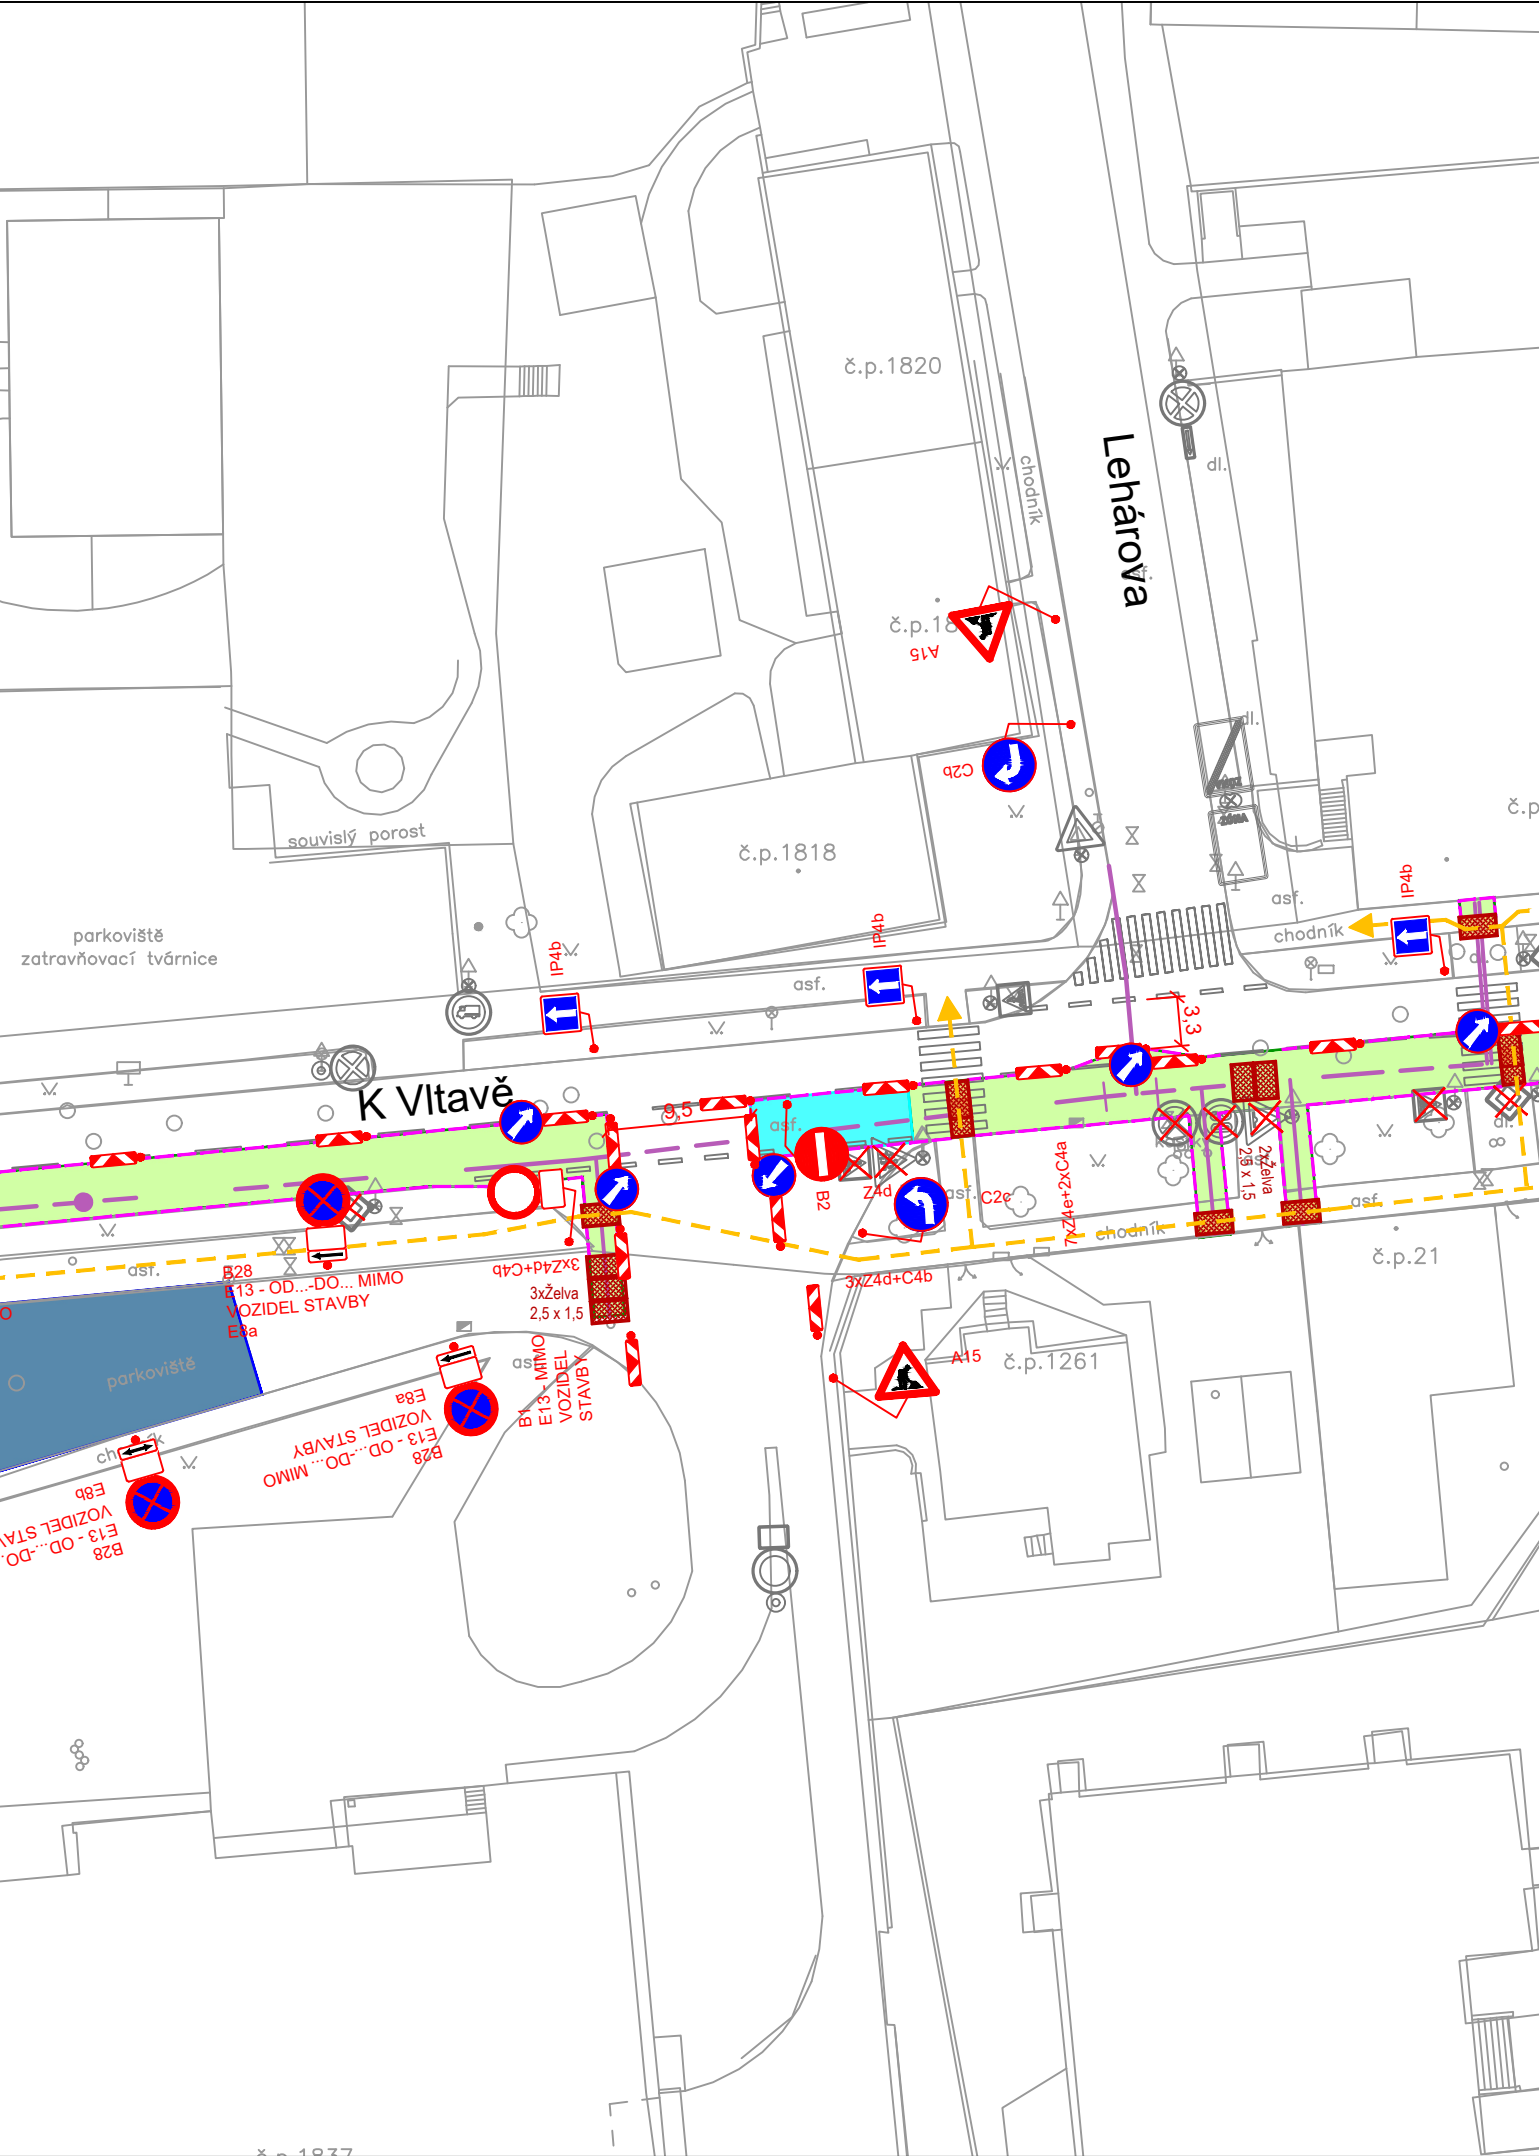


Legenda:

- Provizorní značení
- Stávající značení
- DZ zakryté
- Oplocenka
- Pěší trasy
- Dopravní směry IAD
- Zábor stavby
- Zařízení staveniště
- Zaměření
- Katastr
- Přechodová lávka 2,5 x 1,5m
- Želva 2,5 x 1,5m

Poznámky:

- Stavba je povinna zajistit bezpečný vstup do objektů. Pokud to bude technicky možné i vjezd na pozemek.
- Veškeré výkopy budou náležitě ochráněny oplocenkami
- Osazení značek vyparkování 7 dnů před začátkem etapy

Projektant: DIO Consult Prague s.r.o. Ing. Ondřej Židek U Šmaltovny 245/16 170 00 Praha 7 tel.: +420 603 325 759 www.dio-consult.cz info@dio-consult.cz		Souprava č.: 	
Investor: D&Z spol. s.r.o. Údlická 761, 184 00 Praha 8 – Dolní Chabry		Název akce: VODOVOD TYLOVA ČTVRT' USEK: K VLTAVĚ PRAHA 12 - MODŘANY	
Stupeň: RDS		Název výkresu: DOPRAVNĚ INŽENÝRSKÁ OPATŘENÍ 1b.ETAPA - překopy 1/2	
Odpovědný projektant: Hana Ranochová		Podpis:	
Vypracoval: Hana Ranochová		Podpis:	
Id. číslo dok.: 26		Datum: 08/2025	
Formát: 3xA4		Měřítko: 1:500	
		Vydáno: 3.9.2026	
		Změna: -	
		Číslo příl.: 04	

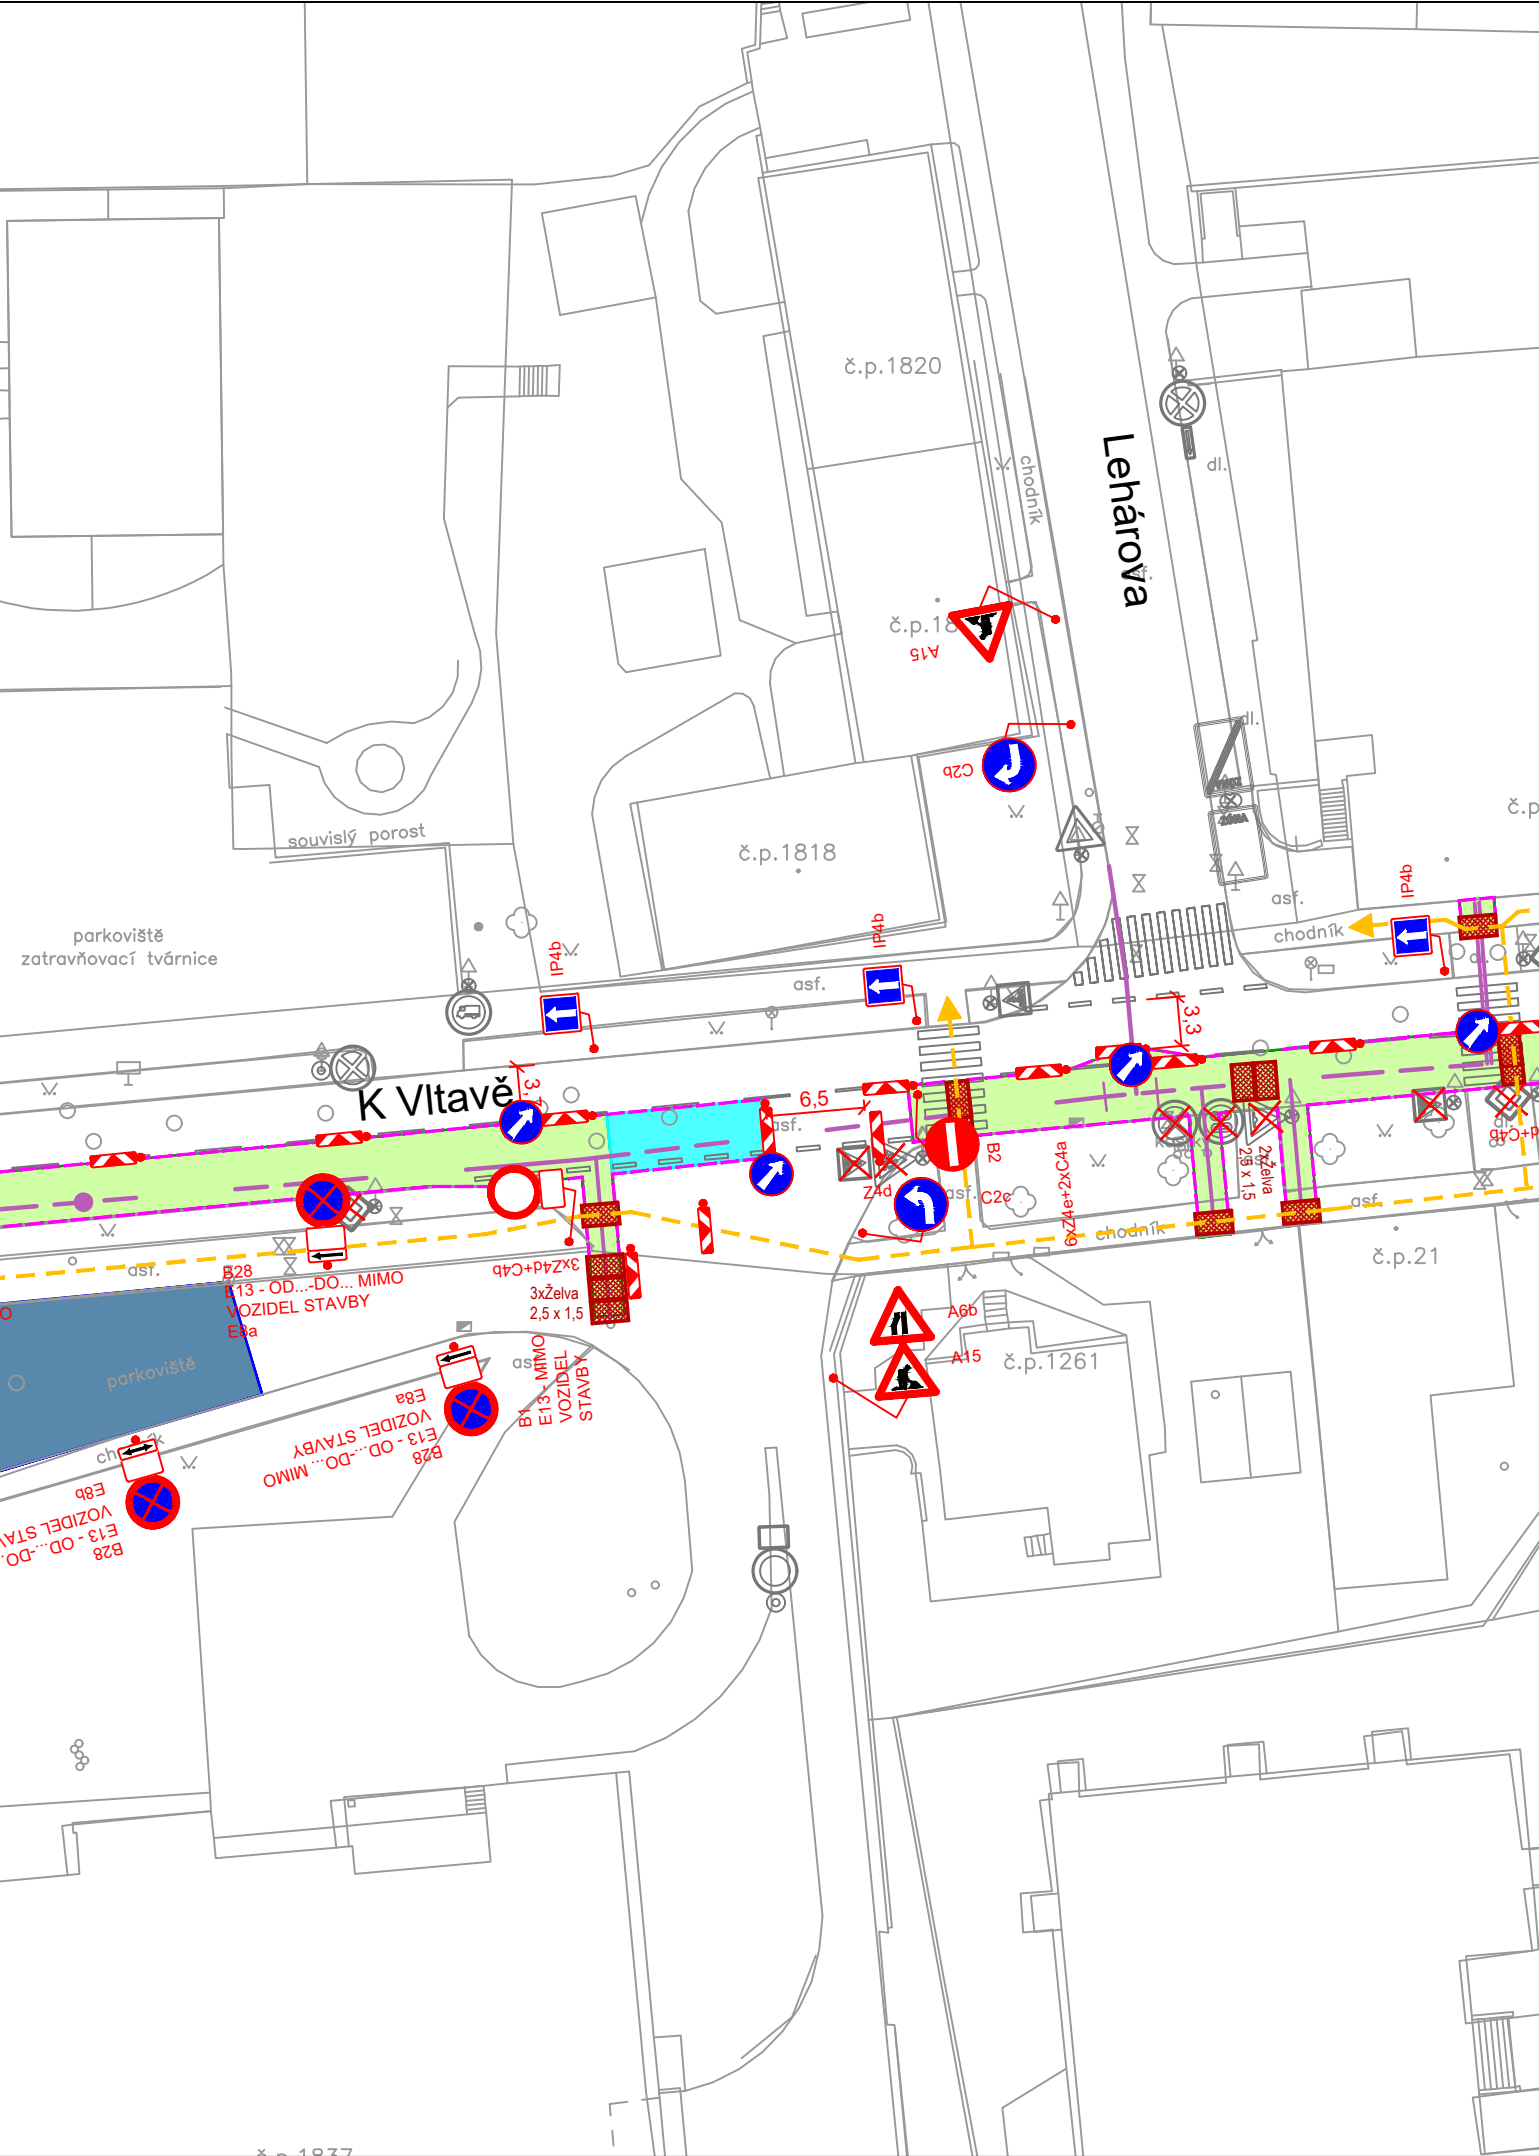

Legenda:

- V4(0,25) A15 Provizorní značení
- B29 Stávající značení
- B29 DZ zakryté
- Oplocenka
- Pěší trasy
- Dopravní směry IAD
- Zábor stavby
- Zařízení staveniště
- Zaměření
- Katastr
- Přechodová lávka 2,5 x 1,5m
- Želva 2,5 x 1,5m

Poznámky:

- Stavba je povinna zajistit bezpečný vstup do objektů. Pokud to bude technicky možné i vjezd na pozemek.
- Veškeré výkopy budou náležitě ochráněny oplocenkami
- Osazení značek vyparkování 7 dnů před začátkem etapy

Projektant: DIO Consult Prague s.r.o. Ing. Ondřej Židek U Šmaltovny 245/16 170 00 Praha 7 tel.: +420 603 325 759 www.dio-consult.cz info@dio-consult.cz		Souprava č.: 	
Investor: D&Z spol. s.r.o. Údlická 761, 184 00 Praha 8 – Dolní Chabry		Název akce: VODOVOD TYLOVA ČTVRT' USEK: K VLTAVĚ PRAHA 12 - MODŘANY	
Stupeň: RDS		Název výkresu: DOPRAVNĚ INŽENÝRSKÁ OPATŘENÍ 1c.ETAPA - překopy 2/2	
Odpovědný projektant: Hana Ranochová		Podpis:	
Vypracoval: Hana Ranochová		Podpis:	
Id. číslo dok.: 26		Datum: 08/2025	
Formát: 3xA4		Měřítko: 1:500	
		Vydáno: 3.8.2026	
		Změna: -	
		Číslo příl.: 05	

