


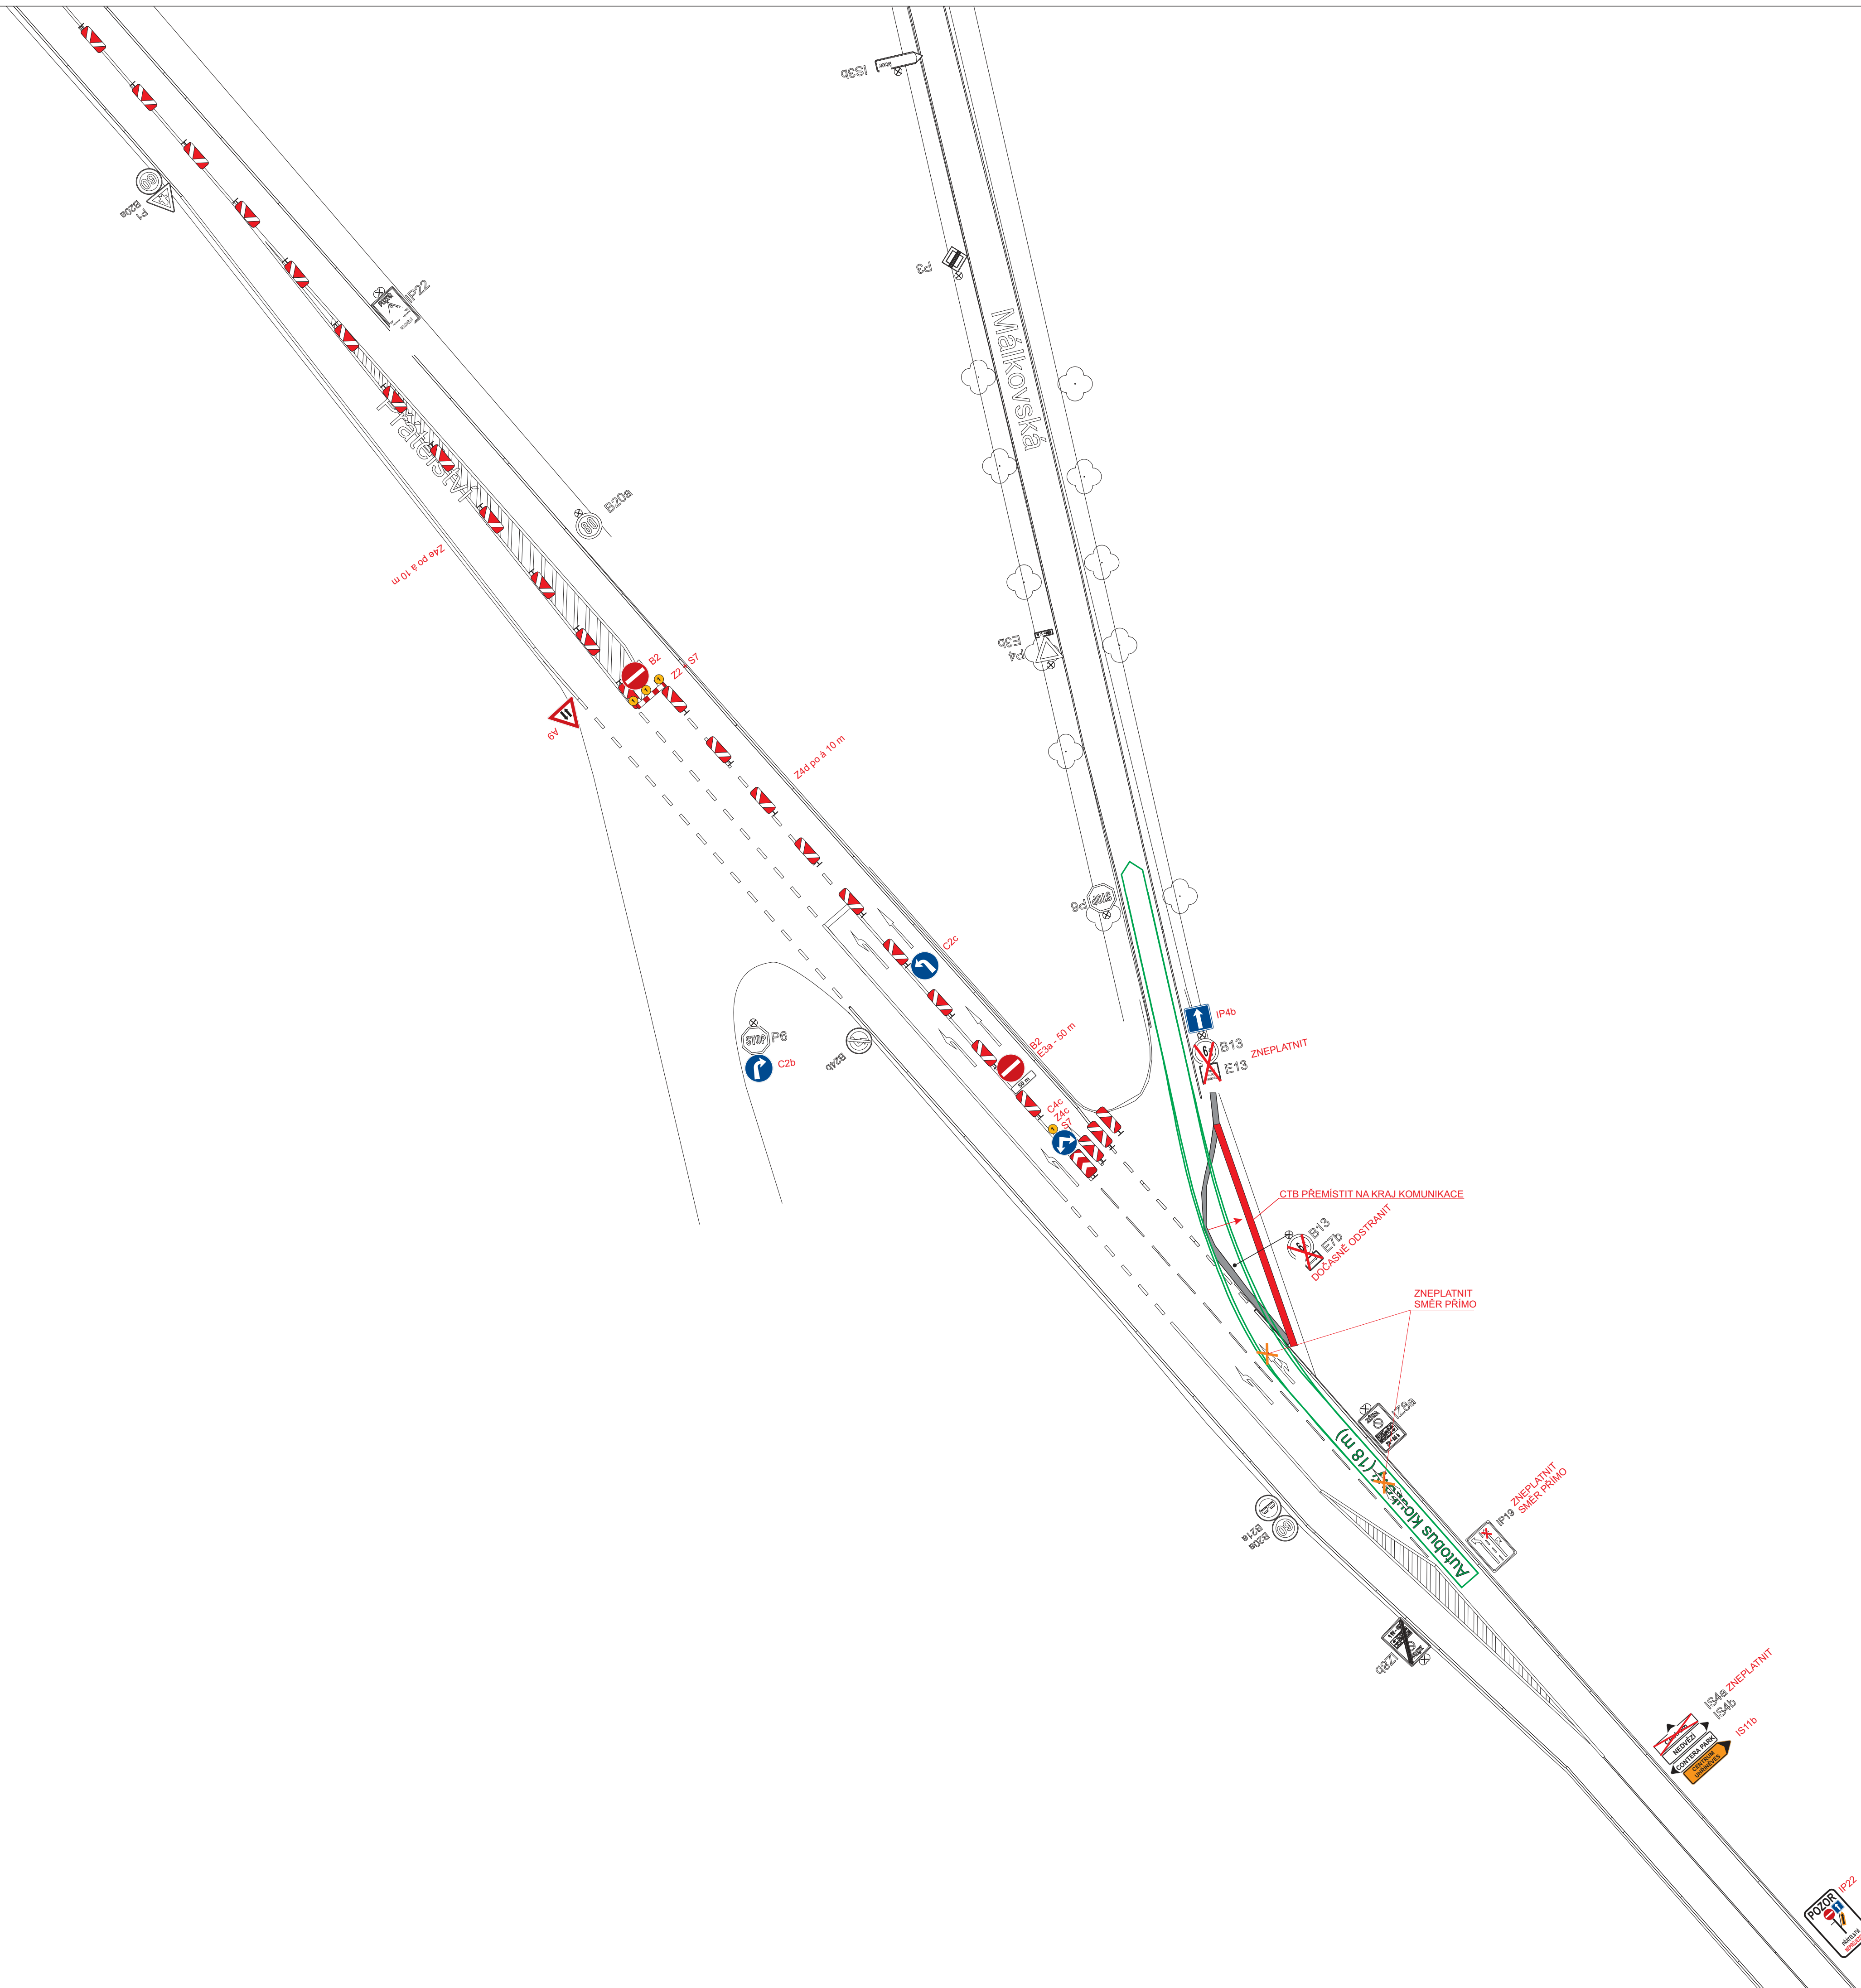

VÝRAČKA:	SVĚTLÝ:	REGION:	Praha	PROJEKT:	Praha s.r.o.
Jakub Richtr	Slavomír Glatz	OBJEV:	Praha 22	POSLEDNÍ ZPRÁVA:	Plánická 2441/17, Praha 4, 147 00 tel. fax: 2 244 61 644 e-mail: info@praha.cz projekce: info@praha.cz
INVESTOR:	RD ČR s.p., Čerčanská 2023/12, Krč, Praha 2				
OBJEDNATEL:	EUROVIA CZ s. a., u Mělišského lesa 1581/2, Praha 4	DATA:	31/08/2008	STUPEN:	
ADRESA:	D - Dů stavba 511, Běchovice - D1 - ul. Přátelství provozovní příloška komunikace	ČÍSLO KRES:	250050	DIR:	
OBJEKT:	Dopravní značení a opatření	CAS:			PRÁTELSTVÍ DIO 4