



Pomáhat a chránit

KRAJSKÉ ŘEDITELSTVÍ POLICIE HL. MĚSTA PRAHY

Odbor služby dopravní policie
Oddělení dopravního inženýrství

Č. j. KRPA-189503-2/ČJ-2024-0000DŽ-S 3

Praha 17. června 2024

Počet stran: 1

Přílohy: 2/31

Dopravní podnik hl. m. Prahy, a. s.
Sokolovská 42/217,
190 00 Praha 9 - Vysočany**Souhrnné stanovisko k částečné uzavírcce komunikace, ke zvláštnímu užívání místní komunikace a ke stanovení přechodné úpravy provozu na PK**

Police ČR, Krajské ředitelství policie hl. m. Prahy, Odbor služby dopravní policie jako orgán státní správy ve věcech bezpečnosti a plynulosti provozu souhlasí se zvláštním užíváním komunikace ve smyslu § 25, odst. 6, s částečnou uzavírkou komunikace dle §24 dle zákona č. 13/1997 Sb., o pozemních komunikacích, v platném znění a se související přechodnou úpravou provozu ve smyslu §77, odst. 1, zákona č. 361/2000 Sb., o silničním provozu.

Akce: Dukelských hrdinů, U Výstaviště – Etapa 2 stavby.
Komunikace: Dukelských hrdinů, U Výstaviště, Veletřní.
Upravované SSZ: 7.129, 7.130, 7.133, 7.155. – úprava SSZ dle přílohy.
Termín: 29. 6. – 2. 9. 2024.
Předložená dokumentace: DIO - METROPROJEKT Praha a.s. 06/2024.
SSZ- METROPROJEKT Praha a.s. 06/2024.

Souhlas je vydán za předpokladu splnění následujících podmínek:

- Požadujeme vyhodnocení navržených opatření a případné upravení dle reálného provozu v dané oblasti.
- Bude zajištěna koordinace úprav SSZ a dopravního značení.
- Přesný termín úprav SSZ (vč. odpovědné servisní organizace) bude telefonicky oznámen na HDŘÚ, tel. 974 825 666 a mailem na krpa.osdp.odi.evidence@pcr.cz.
- Nedílnou součástí tohoto stanoviska jsou situace dopravního značení a návrh úprav SSZ.

Vyřizuje: kpt. Ing. Pydychová, tel.: 974 825 682
kpt. Bc. Šafrata, DiS. tel.: 974 825 672mjr. Ing. Ladislav Břeský
vedoucí odděleníKongresová 1666/ 2
140 00 PrahaTel.: 974825689
Email: krpa.podatelna@pcr.cz
ID DS: rkiai5ywww.policie.cz




- Legenda:**
- obížděné trasy
 - trasy pro místní obsluhu malého Berlína
 - převzaté provizorní dopravní značení DPP
 - provizorní dopravní značení (akce DPP)



Investor, objednatel: Dopravní podnik hlavního města Prahy, a.s. Sokolovská 42/217, 190 00 Praha 9		Finanční zdroj: METROPROJEKT Praha a.s. Argentinská 1621/36 170 00 Praha 7	
Záměr: Název změny:		Datum: Projednat:	
METROPROJEKT Praha a.s. Argentinská 1621/36 170 00 Praha 7 Gen. ředitel: Ing. Vladimír Seidl tel.: +420 286 154 105 www.metroprojekt.cz info@metroprojekt.cz		Souhrnná zpráva: METROPROJEKT	
HPP: Ing. Kamil Ortlek tel.: 286 154 217		Název a kód díla: DUKELSKÝCH HRDINŮ A U VÝSTAVIŠTĚ úsek Strossmayerovo nám.-Bubenská	
Stupeň: PDPS		Název části díla: S60 - dopravních staveb Dokumentace objektů a technických a technolog. zařízení TECHNOLOGICKÁ ČÁST D.2	
Vedoucí díla: Ing. Petr Zobal		D.2.2 Zásady dopravně inženýrských opatření	
Gospodářský projektant: Ing. Petr Voparil		Název přílohy: DIO - 1. etapa	
Výkonatel: Ing. Petr Voparil		Schéma objízdných tras - Bubenská průjezdná	
Stav: V20/2045		Datum: 06/2024	
Revize: -		Měřítko: 1:500	
		Číslo příl.: 002	

Zařízení pro provozní informace (ZPI)

1/7

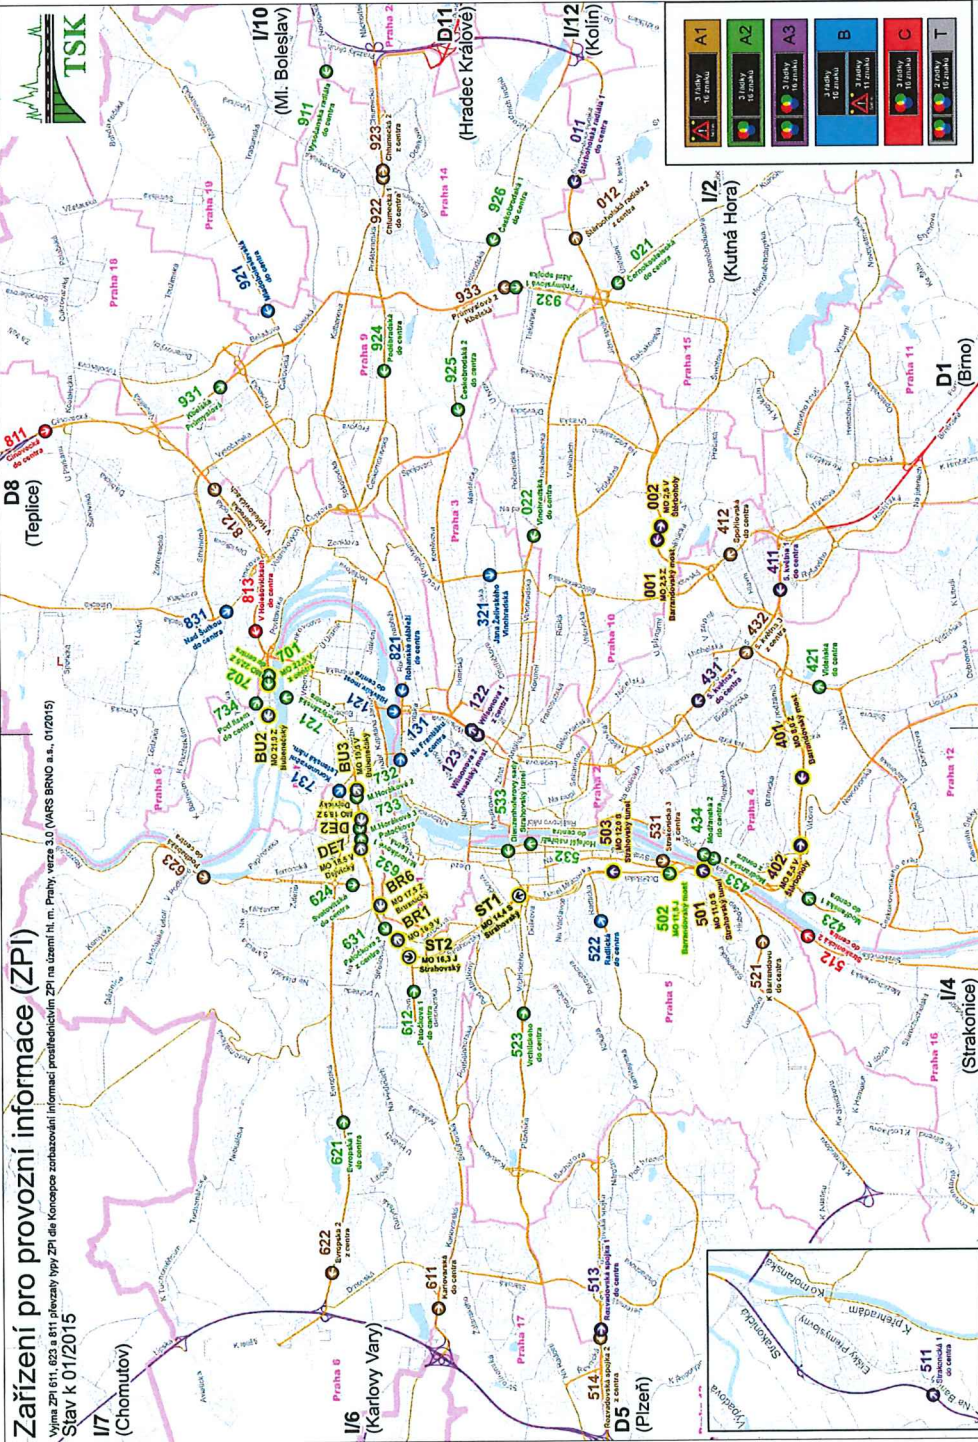

Tabulka vybraných ZPI

↑ A2 - 702, 632

A3 - 122

 C-813

 B - 731

Úprava textu na tabulích ZPI

A2, A3



U



Změna	Název stavby	Investor, objednatel	 Dopravní podnik hlavního města Prahy, a.s. Sokolovská 42/217, 190 00 Praha 9	 METROPROJEKT Praha a.s. Argentinská 1621/56 170 00 Praha 7	Identifikační číselník	Datum	Průběh	Projevit

METROPROJEKT Praha a.s.
Argentinská 162/136
170 00 Praha 7

Gen. ředitel: Ing. Vladimír Seidl
tel.: +420 266 154 105
www.metroprojekt.cz
info@metroprojekt.cz


 **METROPROJEKT**

Source: cda

RP: Ing. Kamil Orálek
tel. 296 154 217
Signat: PDPS

Zpracovatelství úver: S60 - dopravních staveb (tel. 286 154 247 Verzi: 1.00 Podpis: <i>[Signature]</i> Ing. Petr Zobal	Název části díla Dokumentace objektů a technologií, zařízení TECHNOLOGICKÁ ČÁST D.2.2 Zásady dopravně inženýrských opatření	D D.2
---	--	-----------------------------------

Odobrený projektant: Ing. Petr Vopařil		Podpis: 		Název přílohy:	
Výpracovatel: Ing. Petr Vopařil		Podpis: 		DIO - 1. etapa - úpravy panelů ZPI	
Dátum: 06/2024		Dátum: 2024-05-31		Zatváč:	
Podpis: 		Podpis: 		Číslo příl:	
003	02	02	01	02	003

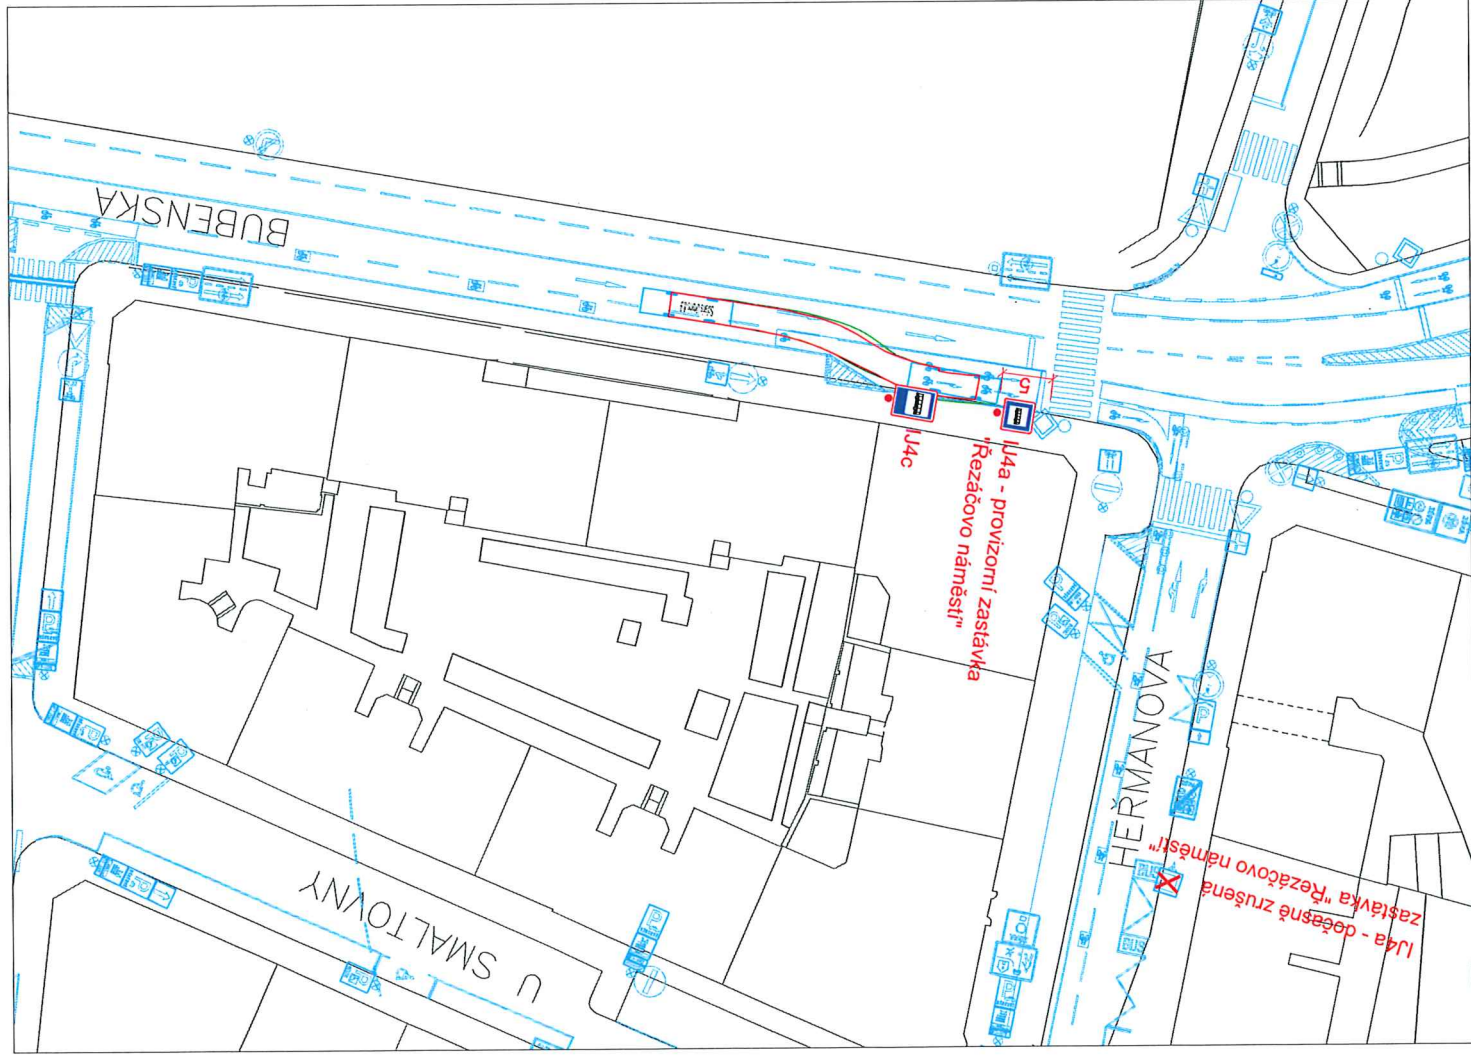


Legenda:

-  stávající svislé dopravní značení
-  stávající vodorovné dopravní značení
-  zneplatnění dopravního značení
-  provizorní svislé DZ - DPP



Změna:		Název změny:	Datum:	Provedl:	Podpis:
Investor, objednatel:		Inženýrská činnost:			
 Dopravní podnik hlavního města Prahy, a.s. Sokolovská 42/217, 190 00 Praha 9		 METROPROJEKT Praha a.s. Argentinská 1621/36 170 00 Praha 7			
METROPROJEKT Praha a.s. Argentinská 1621/36 170 00 Praha 7 Gen. ředitel: Ing. Vladimír Seidl tel.: +420 296 154 105 www.metroprojekt.cz info@metroprojekt.cz		 METROPROJEKT			
Hl.p:		Název a účel díla:			
Ing. Kamil Orálek		DUKELSKÝCH HRDINŮ A U VÝSTAVIŠTĚ úsek Strossmayerovo nám.-Bubenská			
Stupeň: PDPS		Název části díla:			
Zpracovatelský úvaz:		D D.2			
S60 - dopravních staveb		Dokumentace objektů a technických a technolog. zařízení			
tel.: 296 154 247		TECHNOLOGICKÁ ČÁST			
Vedoucí úvaz:		D.2.2 Zásady dopravně inženýrských opatření			

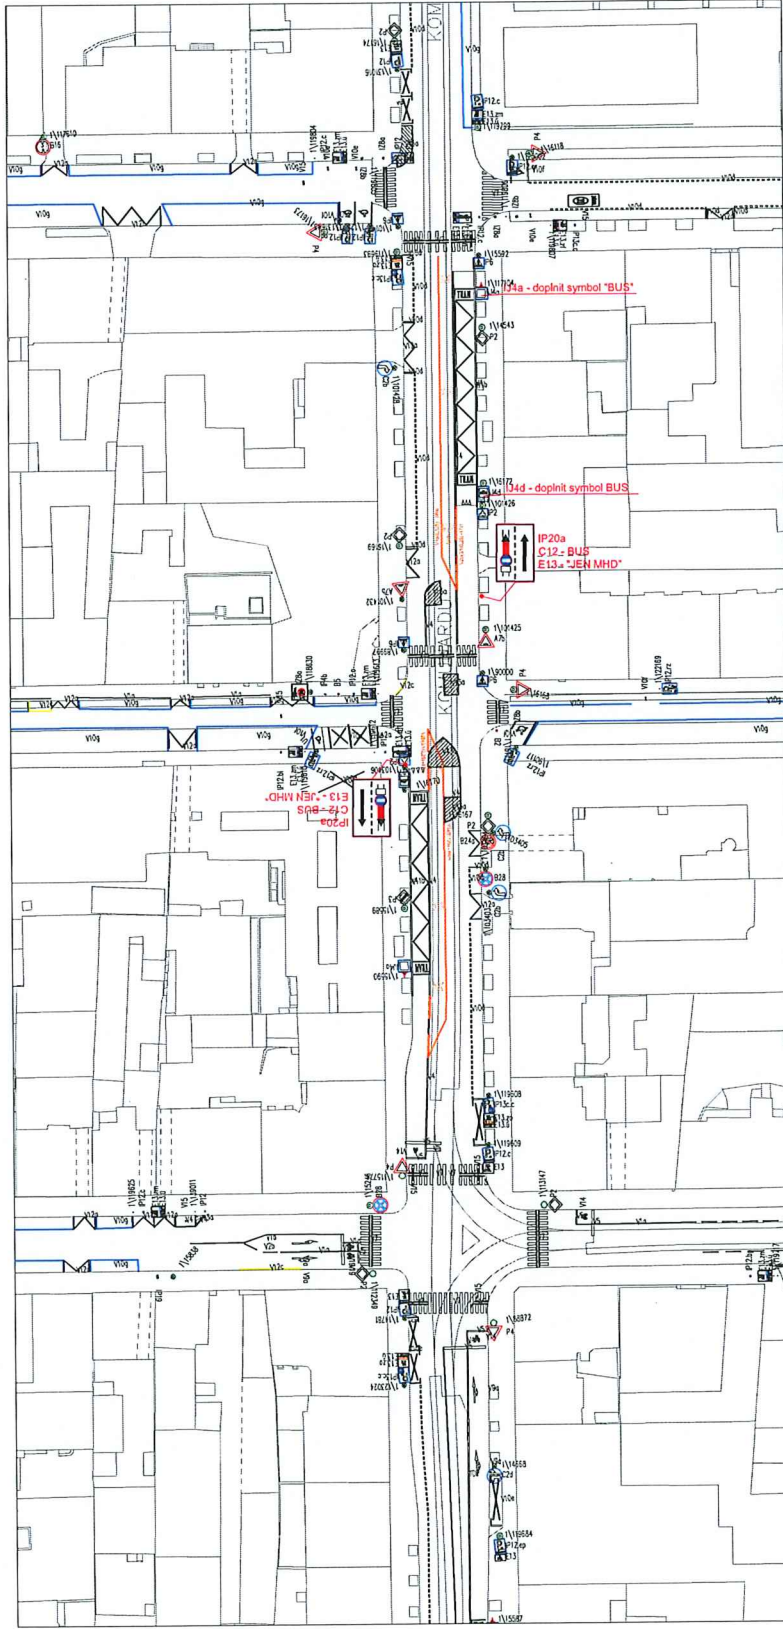



ozorní svistlé DZ - DPP
latnění dopravního značení
jící vodorovné dopravní značení
jící svistlé dopravní značení

[illegible]




Zadání:	-	Celo plat:	000
Název přílohy:	Situace DIO - 1a. etapa překop ulice Veverkova		
Podpis:		Podpis:	Datum: 06/2024
Odpovědný projektant:	Ing. Petr Vopavřil	Významově:	V201/2024
Podpis:		Podpis:	Datum: 06/2024
Odpovědný projektant:	Ing. Petr Vopavřil	Významově:	V201/2024

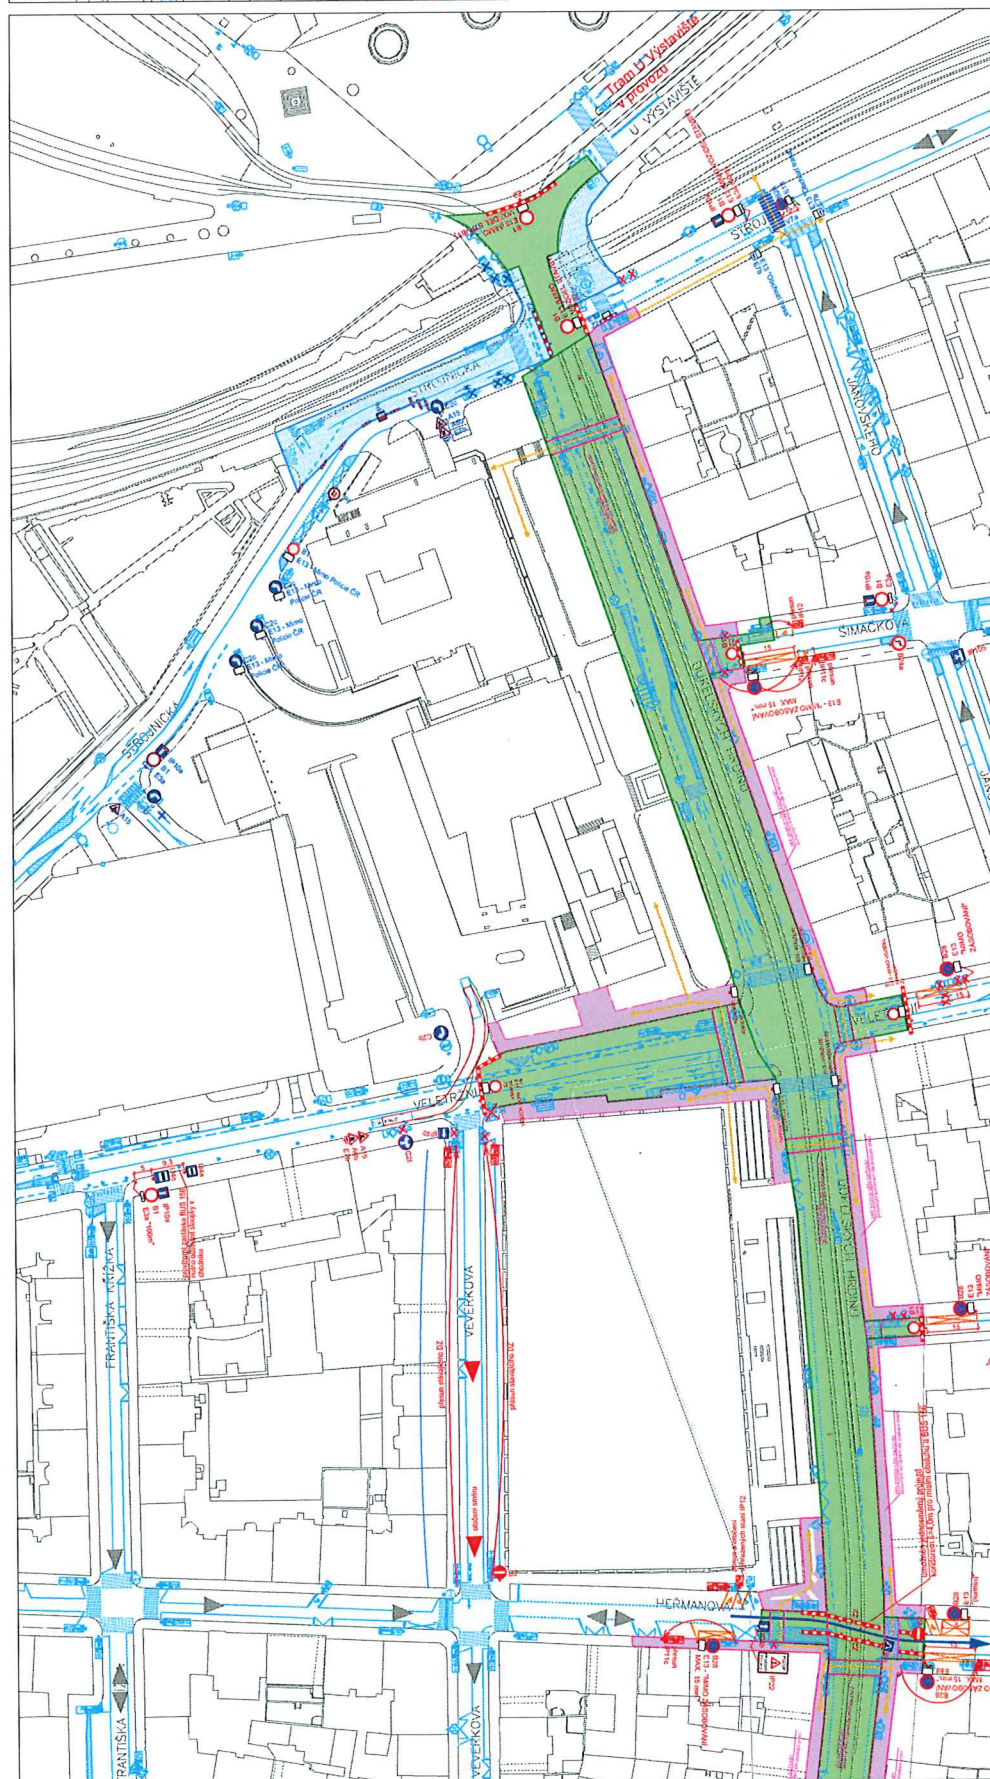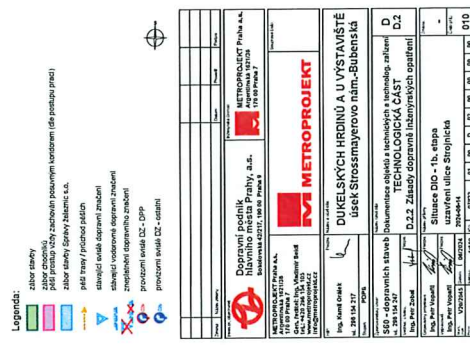



Legenda:

- [illegible]

[illegible]

D		D		---	--	---	--	--	--

Změna:	Název změny:	Datum:	Provedl:	Podpis:

Investor, objednatel:	Inženýrská činnost:
 Dopravní podnik hlavního města Prahy, a.s. Sokolovská 217/42, 190 22 Praha 9	 METROPROJEKT Praha a.s. Argentinská 1621/36 170 00 Praha 7

METROPROJEKT Praha a.s. Argentinská 1621/36 170 00 Praha 7 gen. ředitel: Ing. Vladimír Seidel tel.: +420 296 154 105 www.metroprojekt.cz info@metroprojekt.cz		Souprava číslo:
--	--	-----------------

HIP:	Podpis:	Název a účel díla:
Ing. Kamil Orálek		DUKELSKÝCH HRDINŮ - U VÝSTAVIŠTĚ
tel.: 296 154 217		
Stupeň: PDPS		

Zpracovatelský útvar:	Název části díla:	
S71	DOKUMENTACE OBJEKTŮ	D
tel.: 296 154 155	D.2 TECHNOLOGICKÁ ČÁST	D.2
Vedoucí útvaru:	D.2.3 ÚPRAVY SSZ V RÁMCI DIO	D.2.3
Ing. Jakub Vojtěch		

Odpovědný projektant:	Podpis:	Název přílohy:	Změna:
Ing. Robert Petr		Etapa 2 výstavby - ul. Duk. hrdinů	-
Vypracoval:	Podpis:	úsek Strossmayerovo n. - U Výstaviště	Číslo příl.:
Ing. Robert Petr		2024 05 31	050
Skart. znak: V20/2045	Datum: 06/2024		
Počet formátů: 20 x A4	Měřítko: -	IČD: 07832 01 00 D 02 00 00 01	

Průvodní zpráva

Obsah	strana:
1. Úvod	1
2. Současný stav	1
3. Výchozí podklady	2
4. Širší dopravní vztahy	2
5. Návrh organizace dopravy	2
6. Situační řešení	3
7. Dopravní značení	3
8. Stavební úpravy	3

1. Úvod

V rámci rekonstrukce tramvajové tratě a ulice Dukelských hrdinů a U Výstaviště v úseku Strossmayerovo náměstí (mimo) – Na Zátorách (mimo) dochází k úpravám stávajících signalizací po dobu stavby 2.etapy RTT – v úseku Strojnická (U Výstaviště) – Strossmayerovo náměstí (mimo) a na objízdných trasách. Tato dokumentace je zpracována na základě dokumentace DIO a určuje oblast dotčenou stavbou (uvádí dotčené SSZ).

Dotčená signalizace je:

SSZ 7.129 Strossmayerovo náměstí

SSZ 7.130 Veletržní – Dukelských hrdinů

SSZ 7.133 Dukelských hrdinů – U Výstaviště

SSZ 7.155 Letenské náměstí

2. Současný stav

V současnosti jsou na uvedených křižovatkách SSZ a podle postupu stavby se předpokládá jejich úprava v rozsahu potřeb vedení vozidel v prostoru stavby a objízdných tras.

Název akce	Dukelských hrdinů, U Výstaviště – Etapa 2 stavby	stránka	/	celkem
Vypracoval	Ing. Petr	1	/	13

3. Výchozí podklady

- dokumentace vlastního DIO (METROPROJEKT Praha a.s.)
- platné dopravní řešení stávajícího stavu (TSK hl. m. Prahy, Eltodo)

4. Širší dopravní vztahy

Při RTT Dukelských hrdinů je nutné v jednotlivých etapách podle postupu stavby uzavřít ulici Dukelských hrdinů v úseku Strossmayerovo nám. (mimo křižovatku) a Strojnická (mimo křižovatku). Vybrané příčné vazby budou zachovány pro zajištění základní dopravní obslužnosti v oblasti. Přejezdy se postupně posouvají, jak pokračuje stavba.

Širší dopravní vztahy z hlediska organizace dopravy je patrné z vlastního DIO. Ve 2. etapě je uzavřena zejména křižovatka ulic Veletržní – Dukelských hrdinů.

Toto DIO je koordinováno a navazuje, upravuje stávající DIO pro výstavbu dráhy SŽ Bubny – Výstaviště.


5. Návrh organizace dopravy

Návrh organizace dopravy se na stávajících SSZ z hlediska křižovatkových pohybů mění následně:

SSZ 7.129 Strossmayerovo náměstí je upraveno probíhající akcí PVK (SW), tedy my neupravujeme jako DIO, demontujeme výstroj podle postupu stavby

SSZ 7.130 Veletržní - Dukelských hrdinů - vypnout SSZ do tmy pro provedení úprav spojených s výstavbou definitivní podoby SSZ po rekonstrukci vč. založení chrániček a výstroje podle postupu stavby v lokalitě.

U SSZ 7.133 Dukelských hrdinů - U Výstaviště bude vypnuta do tmy, pro demontáž části výstroje podle postupu stavby a úpravy povrchů.

 

Ostatní SSZ jsou ponechána ve tmě – 7.129 a 7.133 demontáž, SSZ 7.130 přechází do nového stavu – samostatná dokumentace.

Název akce	Dukelských hrdinů, U Výstaviště – Etapa 2 stavby	stránka	/	celkem
Vypracoval	Ing. Petr	2	/	13

6. Situační řešení

Situační řešení se přizpůsobí potřebám stavby.

V maximální míře je snaha zachovat pěší vazby a v omezené míře i BUS MHD v oblasti.

Může nastat úprava další stávající nebo zřízení provizorní signalizace, popř. úpravě již provedené změny stávající SSZ.

Vozidlová opakovací návěstidla umístěná nad základním návěstidlem budou o průměru 300 mm, ostatní návěstidla budou o průměru 200 mm (mimo výložníky).

7. Dopravní značení

Dopravní značení není součástí této dokumentace.

8. Stavební úpravy

Stavební úpravy jsou součástí dokumentace vlastního objektu.


Seznam příloh:

příloha\ SSZ	7.129	7.130	7.133
Výchozí stav			
schématická situace - výchozí	129.0.1	130.0.1	133.0.1
data, par., čítače - výchozí	-	-	-
Etapa 1			
schématická situace	129.1.1	130.1.1	133.1.1
data, parametry a čítače	-	-	-

Dodatky:


- 129.Z1 dodatek pro zahájení etapy 1 pro SSZ 7.129 Strossmayerovo nám.
130.Z1 dodatek pro zahájení etapy 1 pro SSZ 7.130 Veletržní - Duk. hrdinů
133.Z1 dodatek pro zahájení etapy 1 pro SSZ 7.133 Duk. hrdinů – U Výstaviště

Název akce	Dukelských hrdinů, U Výstaviště – Etapa 2 stavby	stránka	/	celkem
Vypracoval	Ing. Petr	3	/	13

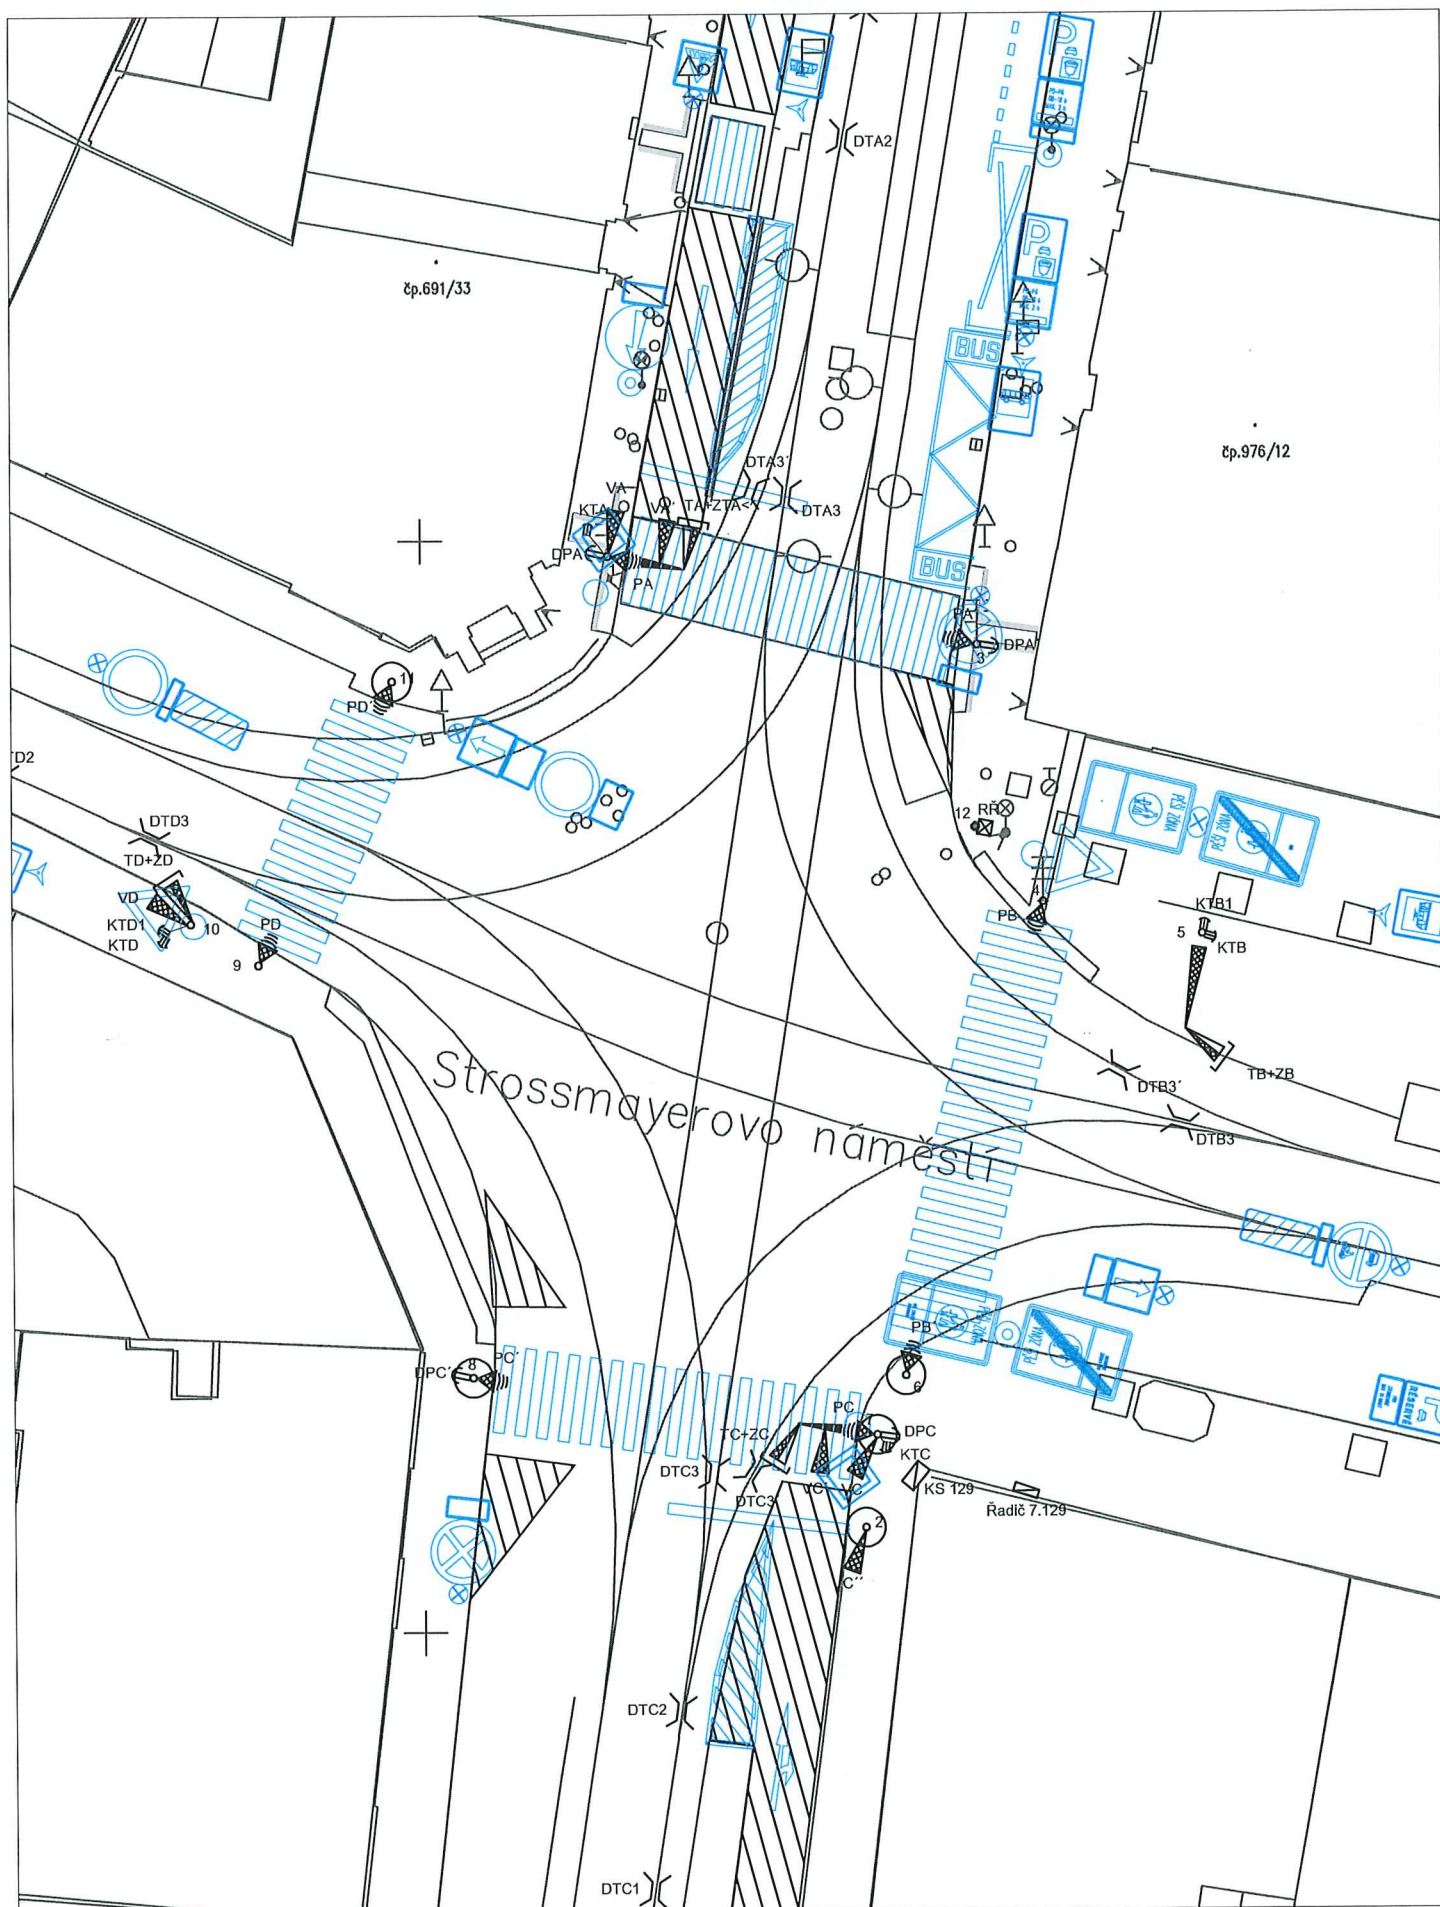





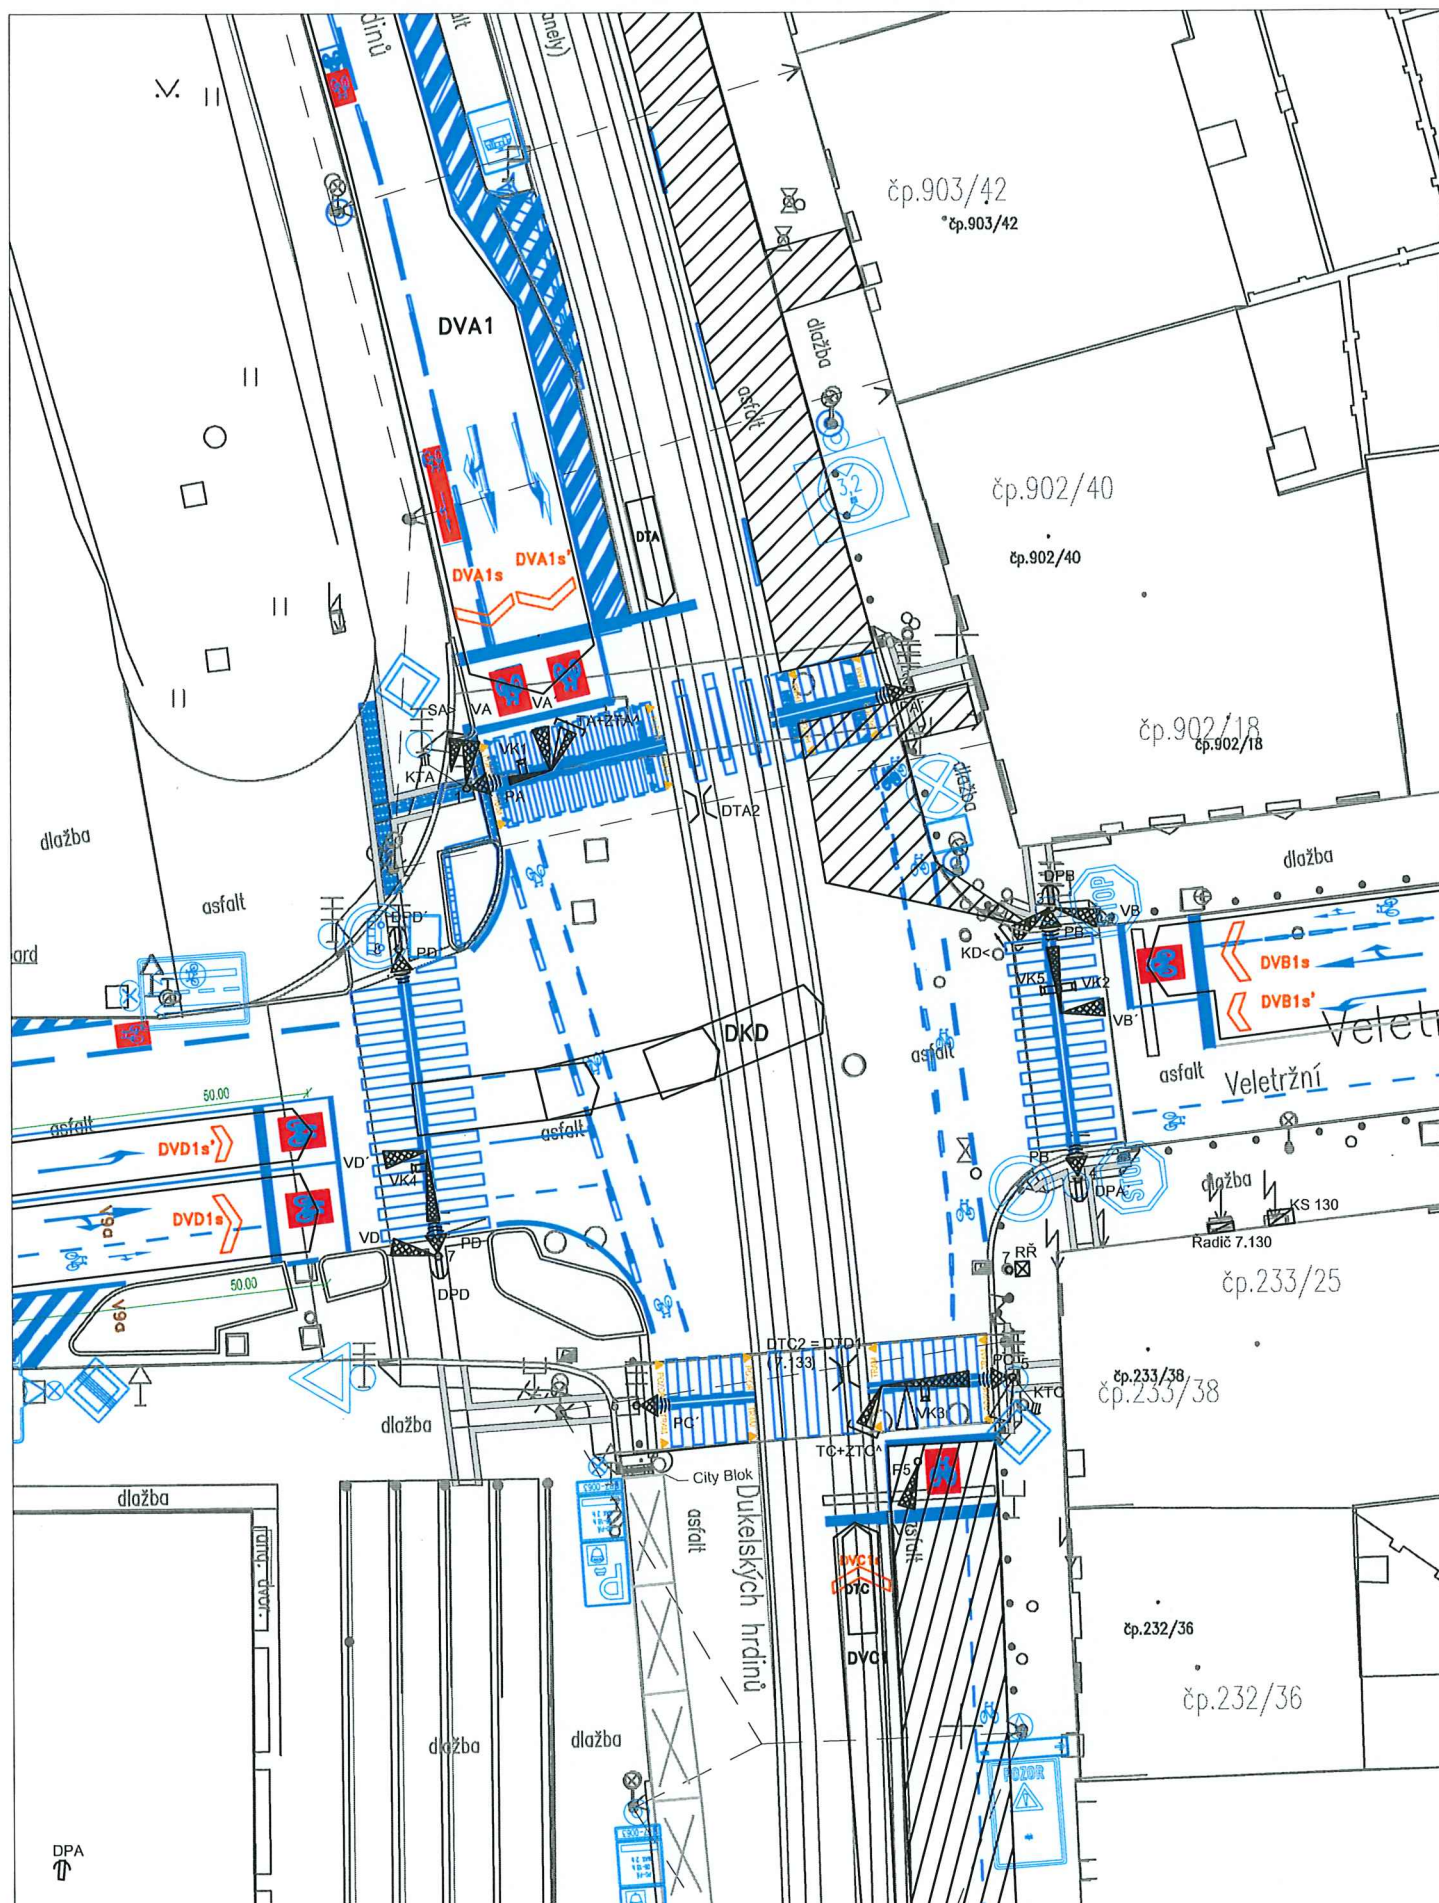


Podle postupu stavby osadit sloupky nové – 1, 2, 3, 6, 7 dle definitivního stavu

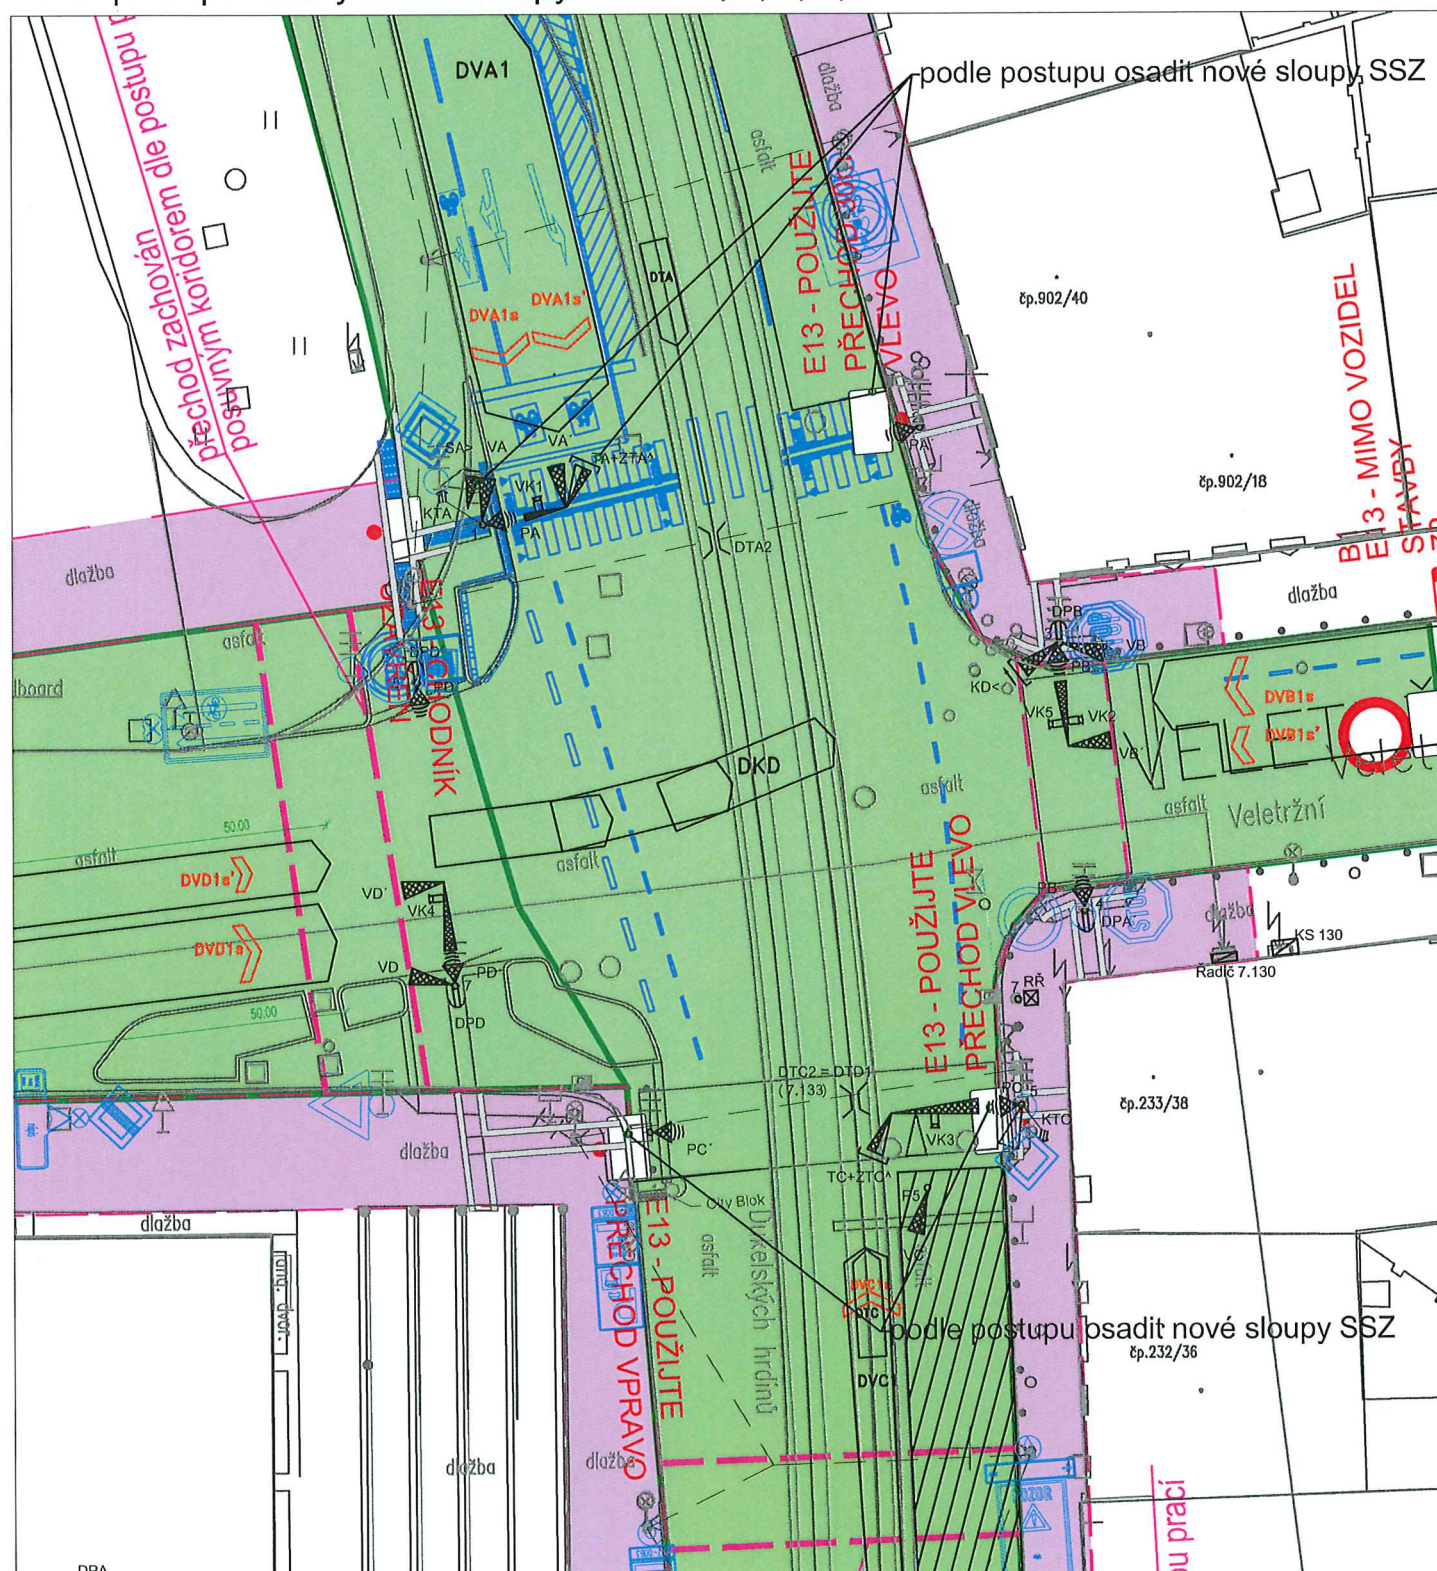


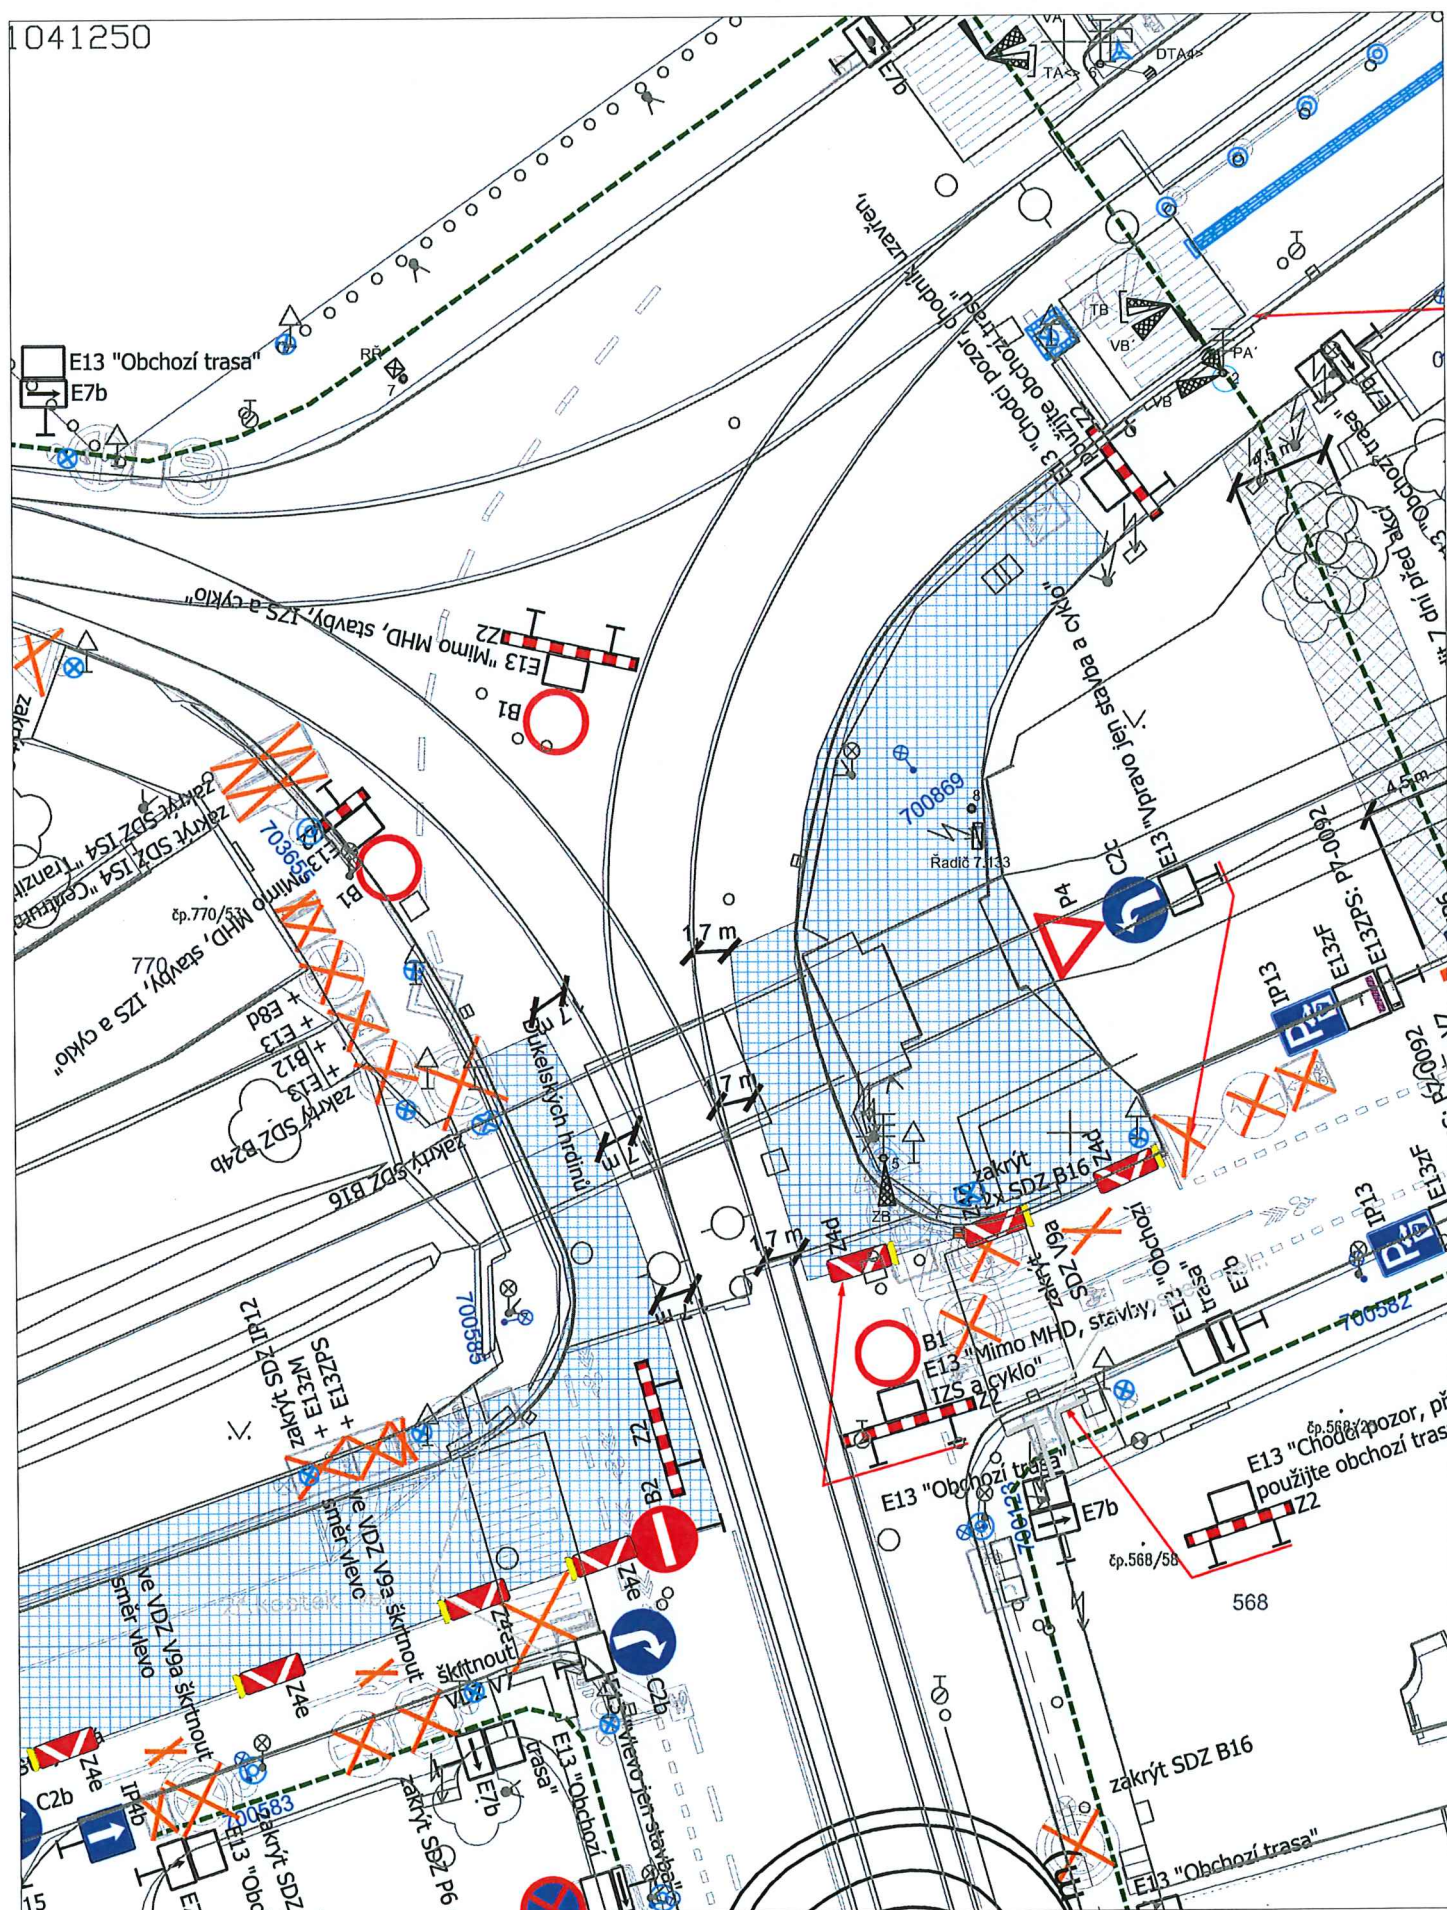



Schématická situace – Etapa 1 (vč. DIO SŽ)

Vypnout SSZ do tmy
demontovat sloupy 3 a 4 vč. výstroje v ulici Dukelských hrdinů podle postupu stavby
založit ve stopě nového přechodu chráničky

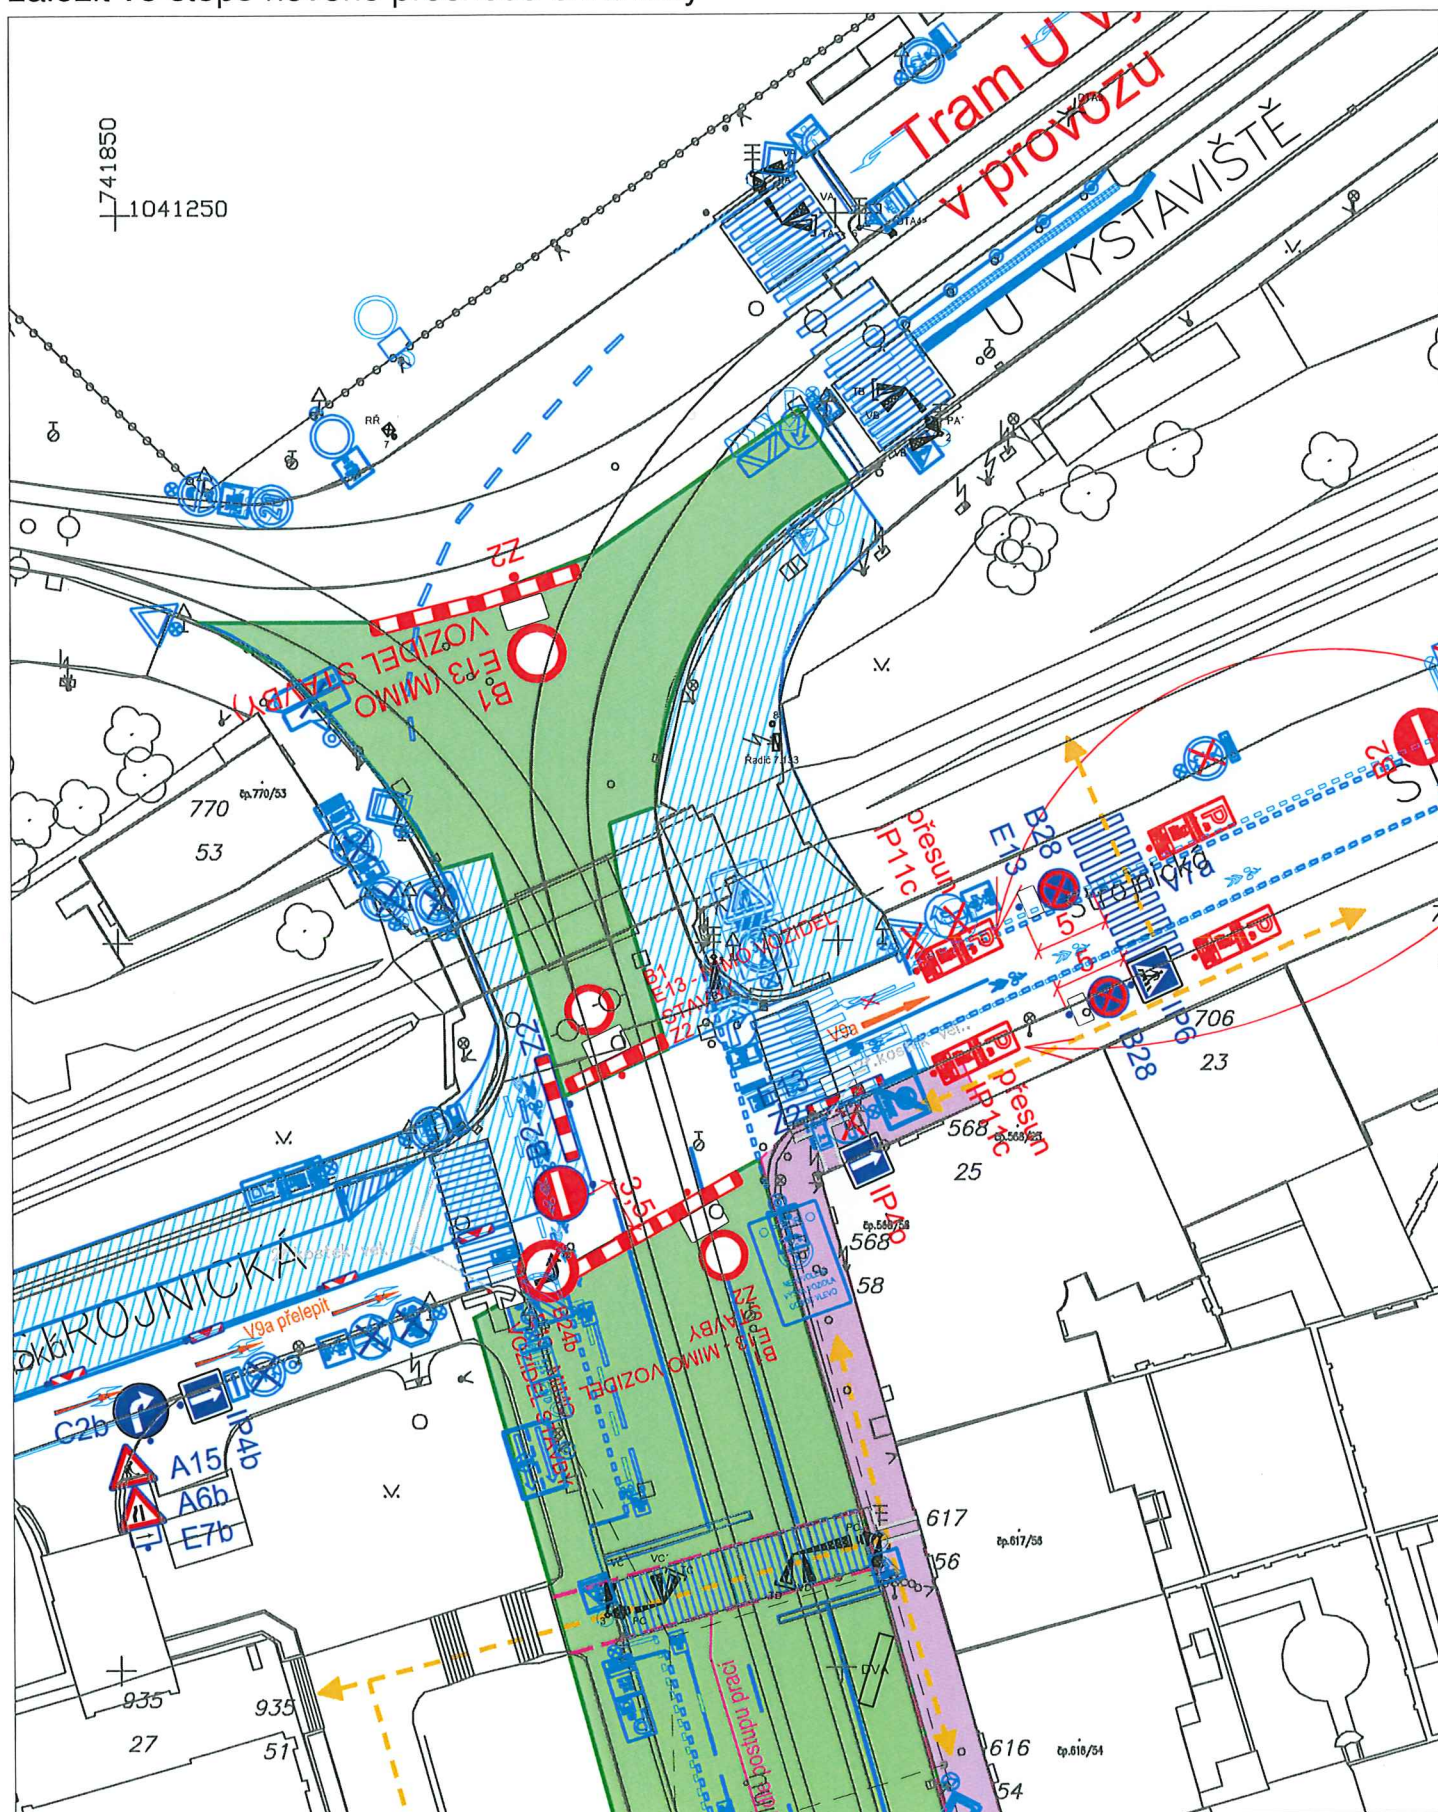

 

 

 

Dodatek č. 129.Z1

Investor zajistí úpravy SSZ: **7.129 Strossmayerovo náměstí**

Proved'te:

Vypnout SSZ do tmy

Odpojit a demontovat veškerou výstroj, kromě detektorů a trolejových kontaktů

DTA3, DTB3 a DTD3

Odpojit a demontovat všechny sloupy kromě sloup 5.

Ponechat KS, demontovat řadič.

Úpravu proved'te dne:

v

hod.

V Praze dne:

PKD MHMP:

Dodatek č. 130.Z1

Investor zajistí úpravy SSZ: **7.130 Dukelských hrdinů - Veletržní**

Upravte:

Vypnout SSZ do tmy

Sloup P5: odpojit a demontovat sloup P5 vč. výstroje VC, SDZ P2.

Podle postupu stavby obnovit SSZ do nového definitivního stavu dle samostatné dokumentace.

Úpravu proveďte dne:

v

hod.

V Praze dne:

PKD MHMP:

Dukelských Hrdinů, U Výstaviště	2024 05 28
Provizorní úpravy SSZ 7.133 Dukelských hrdinů – U Výstaviště.	

Dodatek č. 133.Z1

Investor zajistí úpravy SSZ: **7.133 Dukelských hrdinů – Veletržní**

Upravte:

Vypnout SSZ do tmy

Odpojit demontovat sloupy a veškerou výstroj v ulici Dukelských hrdinů

Sloup 3: VC, VC', TC, PC

Sloup 4: VD, VD', TD, PC'

Úpravu proved'te dne:

v

hod.

V Praze dne:

PKD MHMP:

