


**B28 A IZ8a OSADIT 7 DNÍ PŘED REALIZACÍ**

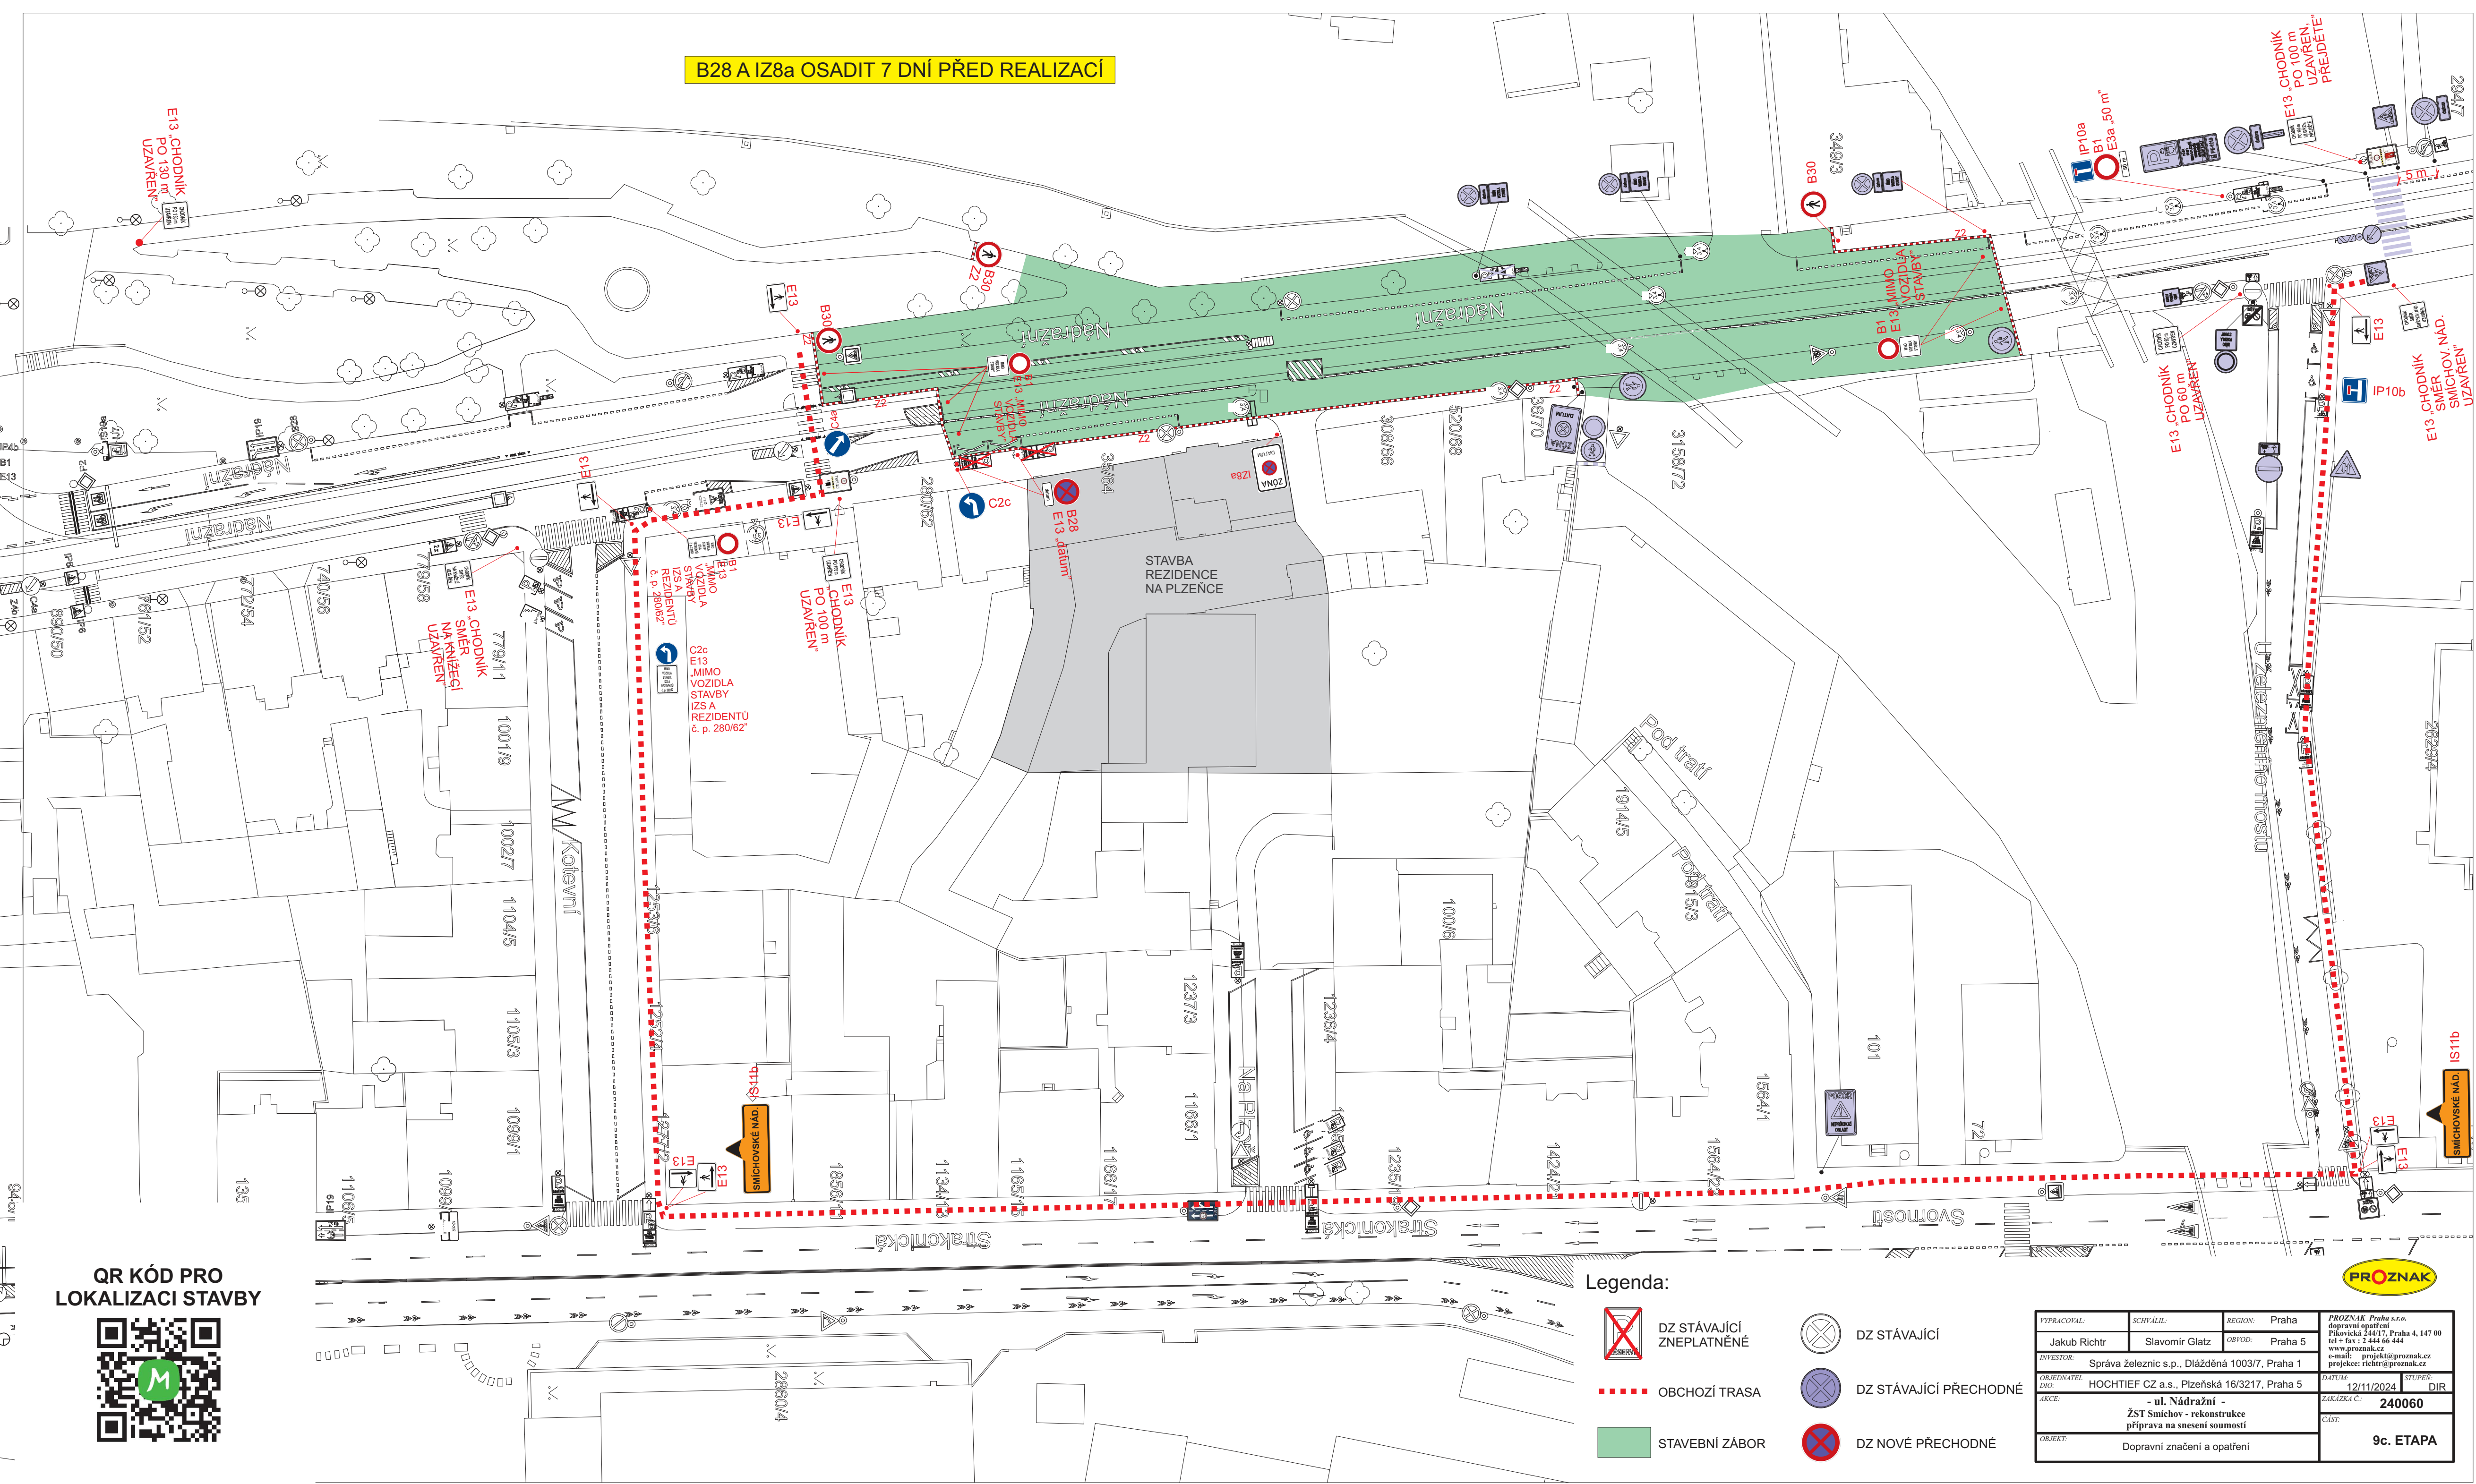

**QR KÓD PRO  
LOKALIZACI STAVBY**



Legenda:

DZ STÁVAJÍCÍ  
ZNEPLATNĚNÉ

## STAVEBNÍ ZÁBOR



DZ STÁVAJÍCÍ



DZ STÁVAJÍCÍ PŘECHODNÉ



DZ NOVÉ PŘECHODNÉ

|                     |                                                                                |             |            |   |
|---------------------|--------------------------------------------------------------------------------|-------------|------------|---|
| TYPRACOVNÍK:        | SVĚŘÁTEL:                                                                      | REGION:     | Praha      | PROZNÁK Praha s.r.o.<br>dopravní opatření<br>Plošková 344/T, Praha 4, 147 00<br>tel + fax : 2 444 66 444<br>www.proznak.cz<br>e-mail: projekt@proznak.cz<br>projekte: richter@proznak.cz |
| Jakub Richtř        | Slavomír Glatz                                                                 | OBYD:       | Praha 5    |   |
| INVESTOR:           | Správa železnic s.p., Dlážděná 10037, Praha 1                                  |             |            |   |
| OBJEDNATEL<br>DÍLO: | HOCHTIEF CZ a.s., Píseňská 16/3217, Praha 5                                    |             |            |   |
| AKCE:               | - ul. Nádražní -<br>ŽST Smíchov - rekonstrukce<br>připrava na snesení soumosti |             |            |   |
| OBJEKT:             | Dopravní značení a opatření                                                    |             |            |   |
|                     |                                                                                | DATUM:      | 12/11/2024 | STUPEN:<br>DIR   |
|                     |                                                                                | ZAKÁZKA Č.: | 240060     |   |
|                     |                                                                                | ČASŤ:       | 9C. ETAPA  |   |