


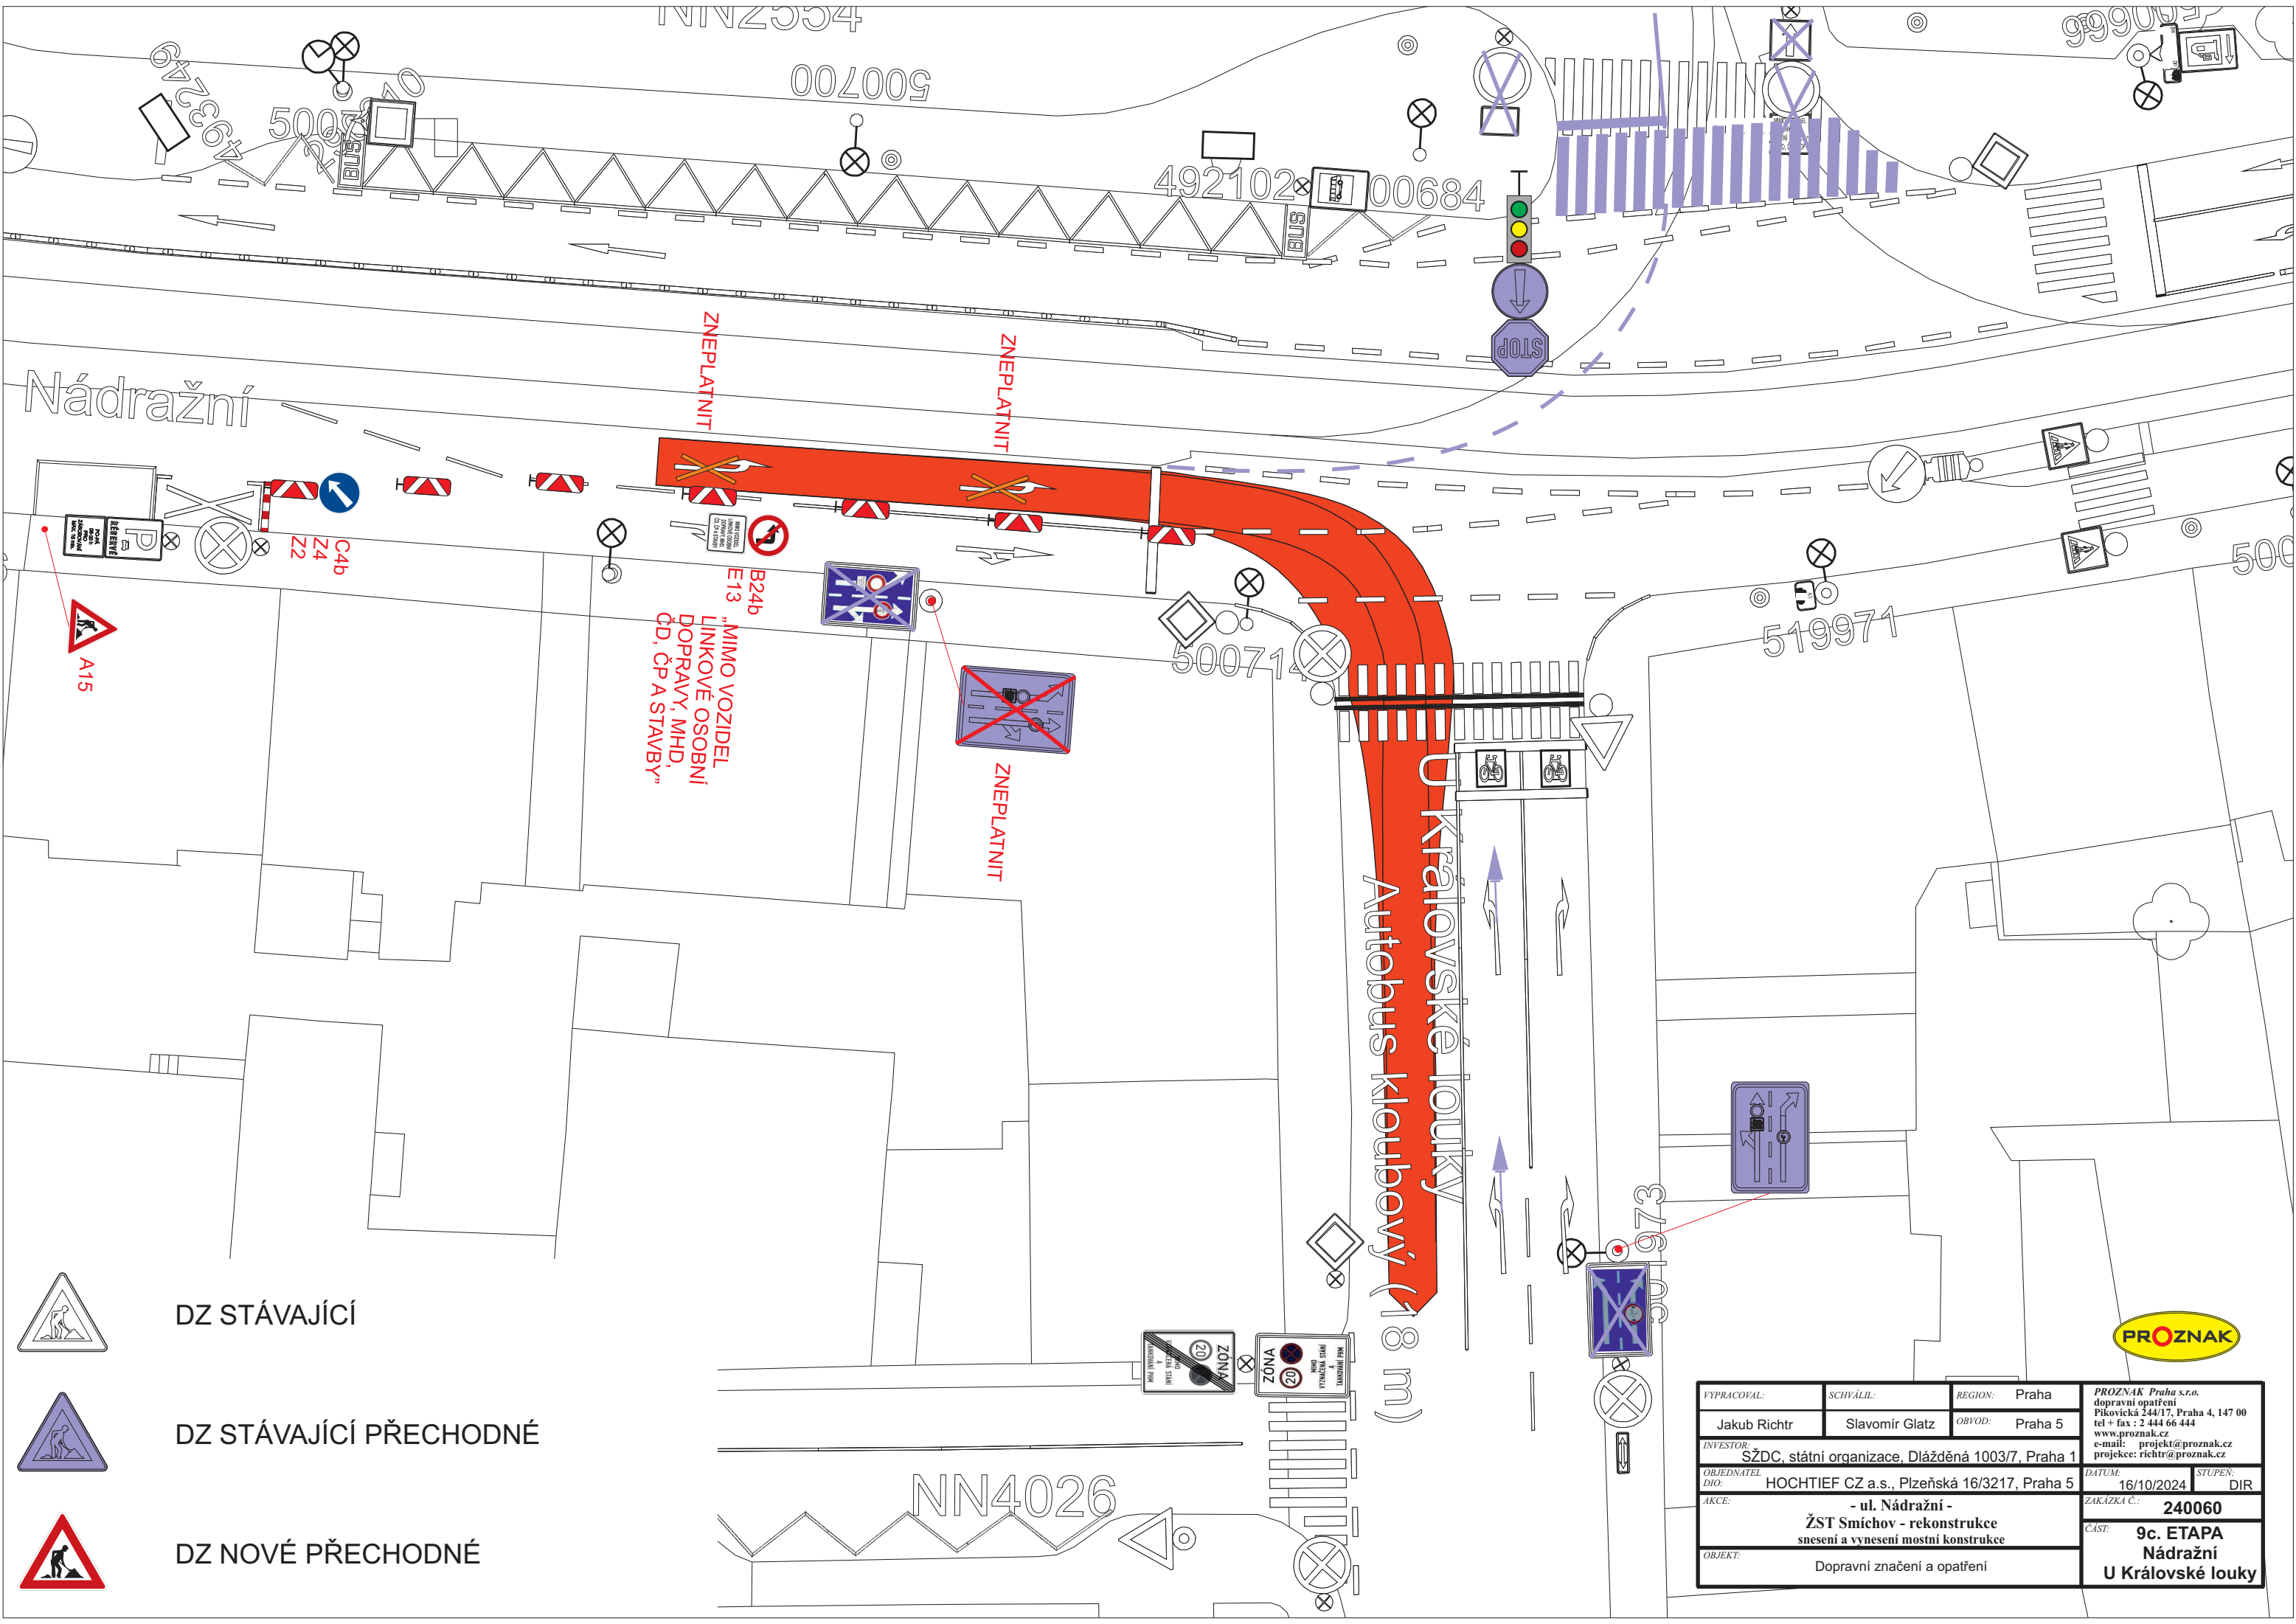

-  DZ STÁVAJÍCÍ
-  DZ STÁVAJÍCÍ PŘECHODNÉ
-  DZ NOVÉ PŘECHODNÉ



VYPRACOVAL:	SCHVÁLIL:	REGION:	Praha					
Jakub Richtr	Slavomír Glatz	OBVOD:	Praha 5					
INVESTOR:			SŽDC, státní organizace, Dlážďená 1003/7, Praha 1					
OBJEDNATEL DIO:			HOCHTIEF CZ a.s., Plzeňská 16/3217, Praha 5		DATUM:	16/10/2024	STUPEN:	DIR
AKCE:			- ul. Nádražní - ŽST Smíchov - rekonstrukce snesení a vynesení mostní konstrukce			ZAKAZKA Č.:	240060	
OBJEKT:			Dopravní značení a opatření			ČÍST:	9c. ETAPA Nádražní U Královské loučky	