


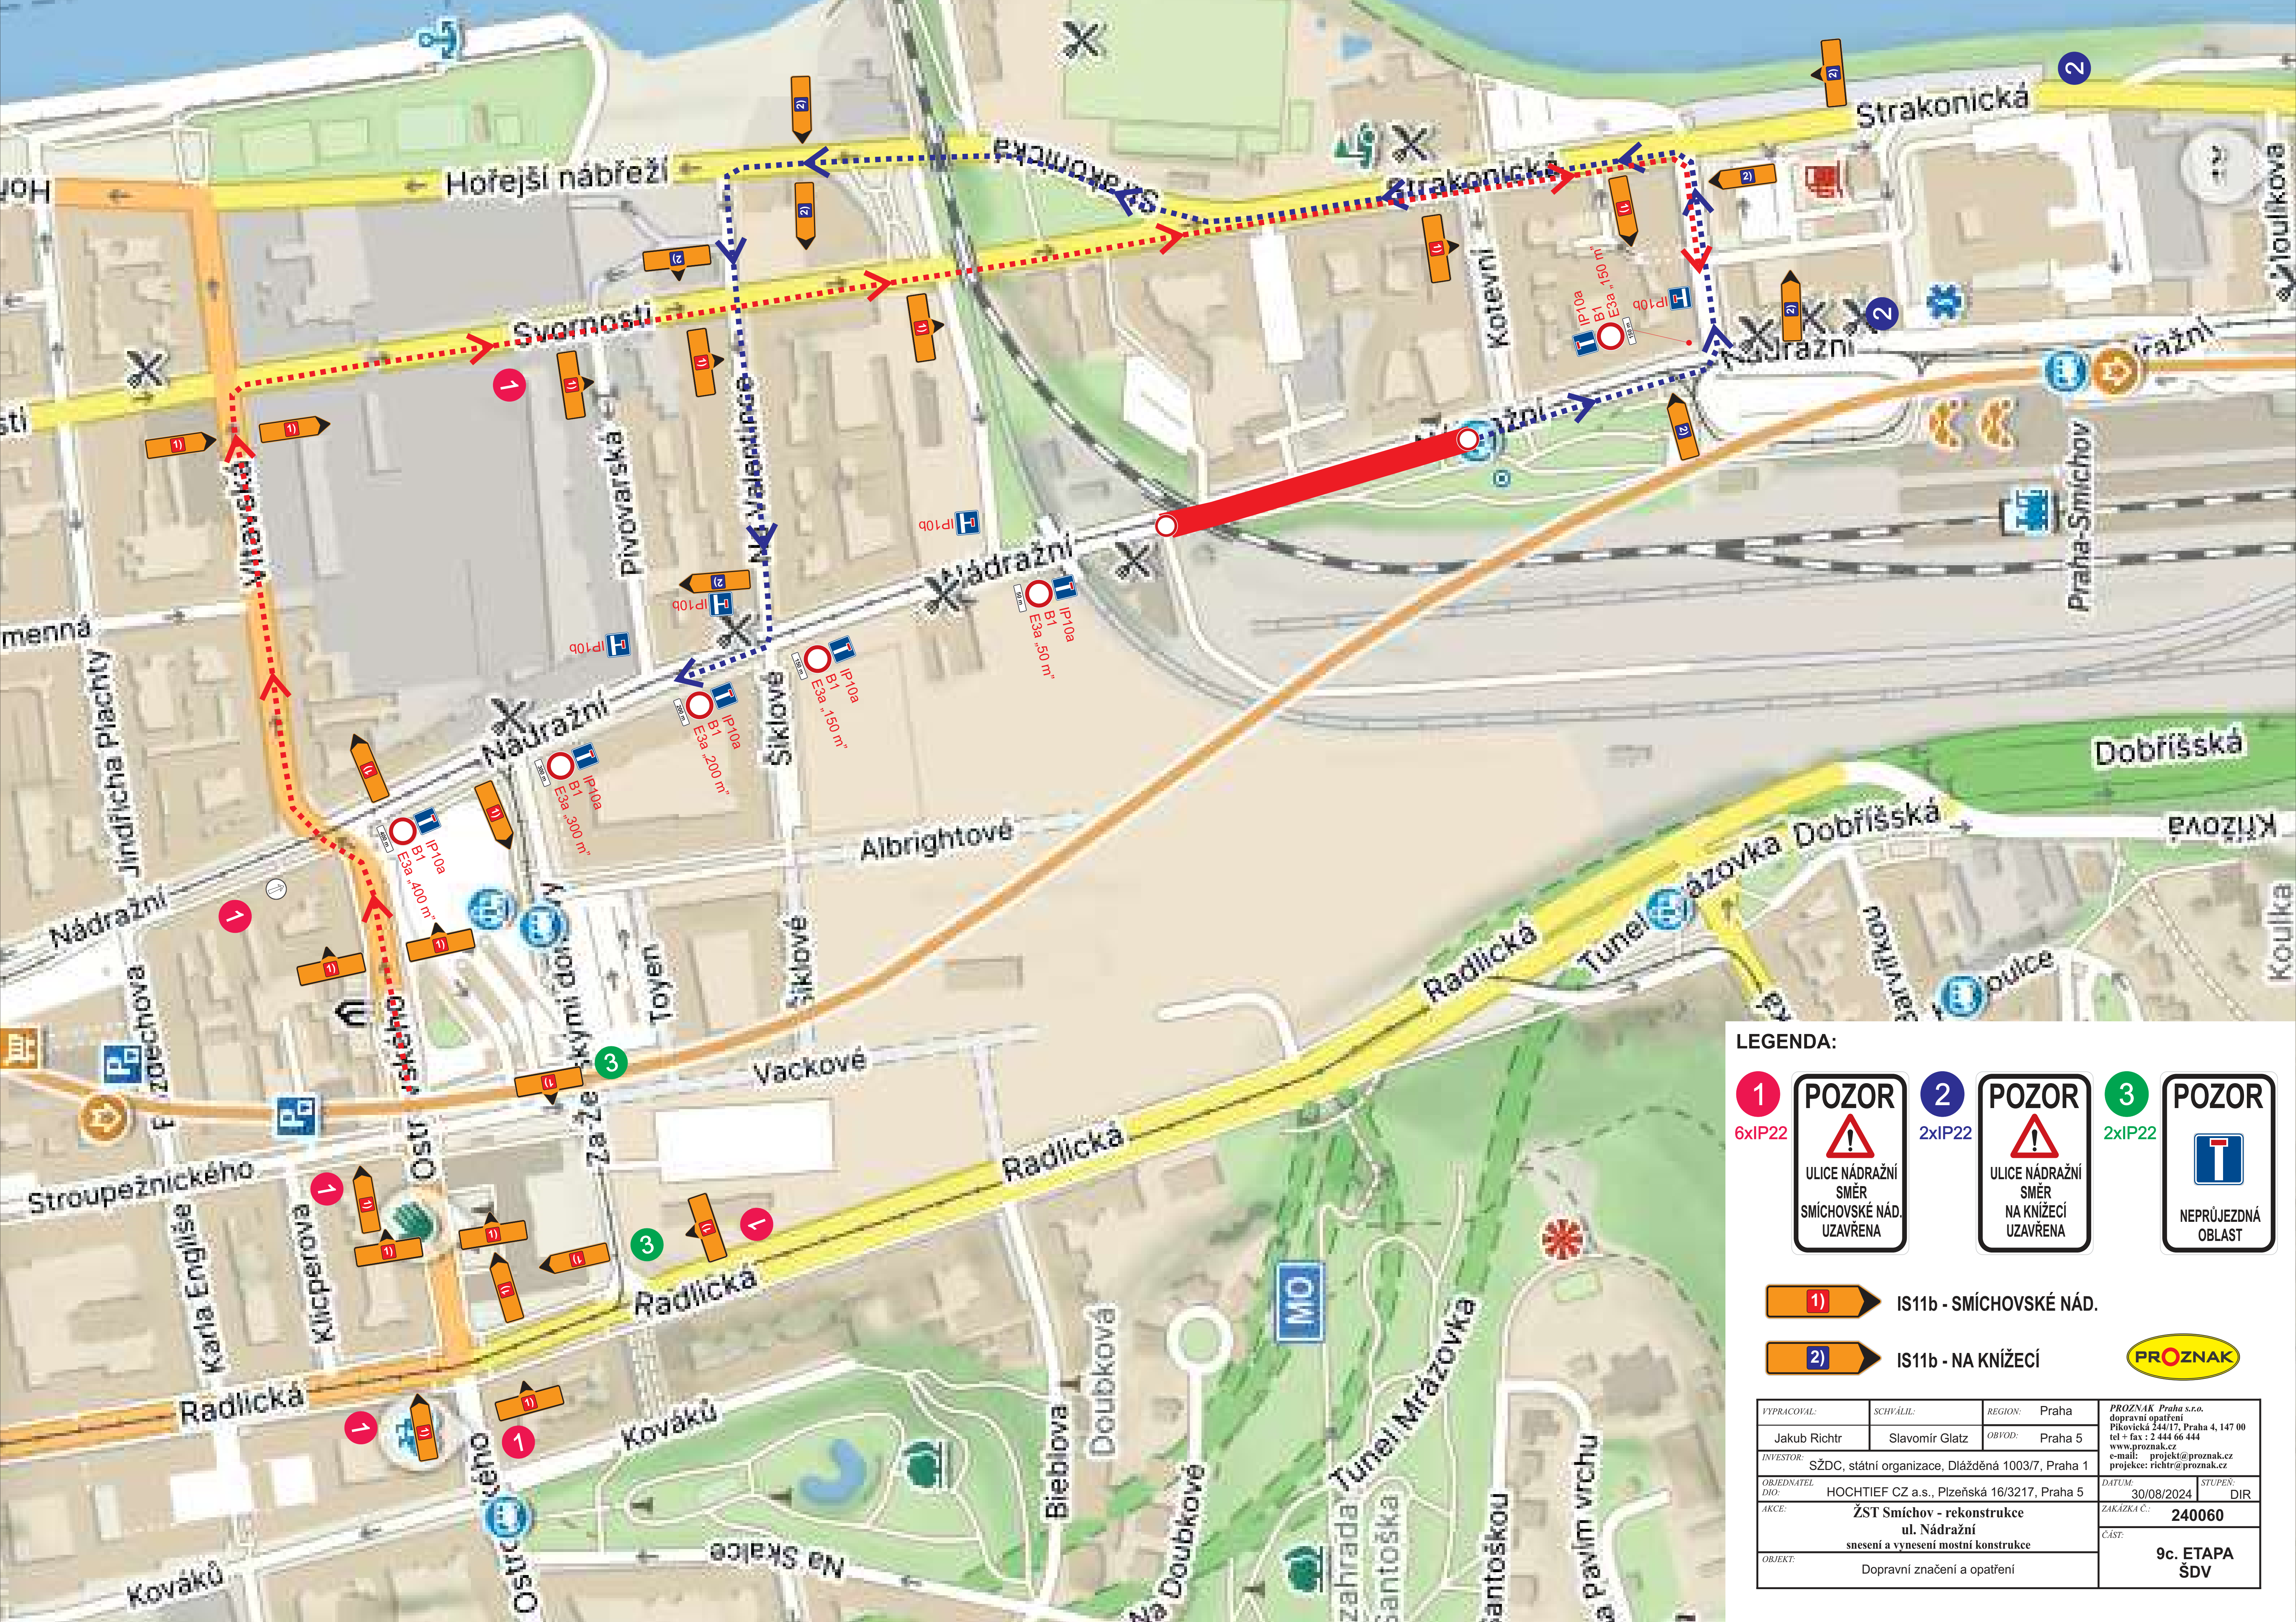

1
6xIP22

POZOR
ULICE NÁDRAŽNÍ
SMĚR
SMÍCHOVSKÉ NÁD.
UZAVŘENA

2
2xIP22

POZOR
ULICE NÁDRAŽNÍ
SMĚR
NA KNÍŽECÍ
UZAVŘENA

3
2xIP22

POZOR
NEPRŮJEZDNÁ
OBLAST

1

IS11b - SMÍCHOVSKÉ NÁD.

2

IS11b - NA KNÍŽECÍ

PROZNAK

VYPRACOVAL:	SCHVÁLIL:	REGION:	Praha	PROZNAK Praha s.r.o. dopravní opatření Přikovická 244/17, Praha 4, 147 00 tel + fax: 2 444 66 444 www.proznak.cz e-mail: projekt@proznak.cz projekce: richtr@proznak.cz
Jakub Richtr	Slavomír Glatz	OBVOD:	Praha 5	
INVESTOR:	SŽDC, státní organizace, Dílčedná 1003/7, Praha 1			
OBJEDNATEL:	HOCHTIEF CZ a.s., Plzeňská 16/3217, Praha 5			
AKCE:	ŽST Smíchov - rekonstrukce ul. Nádražní snesení a vynešení mostní konstrukce			
OBJEKT:	Dopravní značení a opatření			DATUM: 30/08/2024
				STUPEN: DIR
				ZAKÁZKA Č.: 240060
				ČÁST: 9c. ETAPA ŠDV