


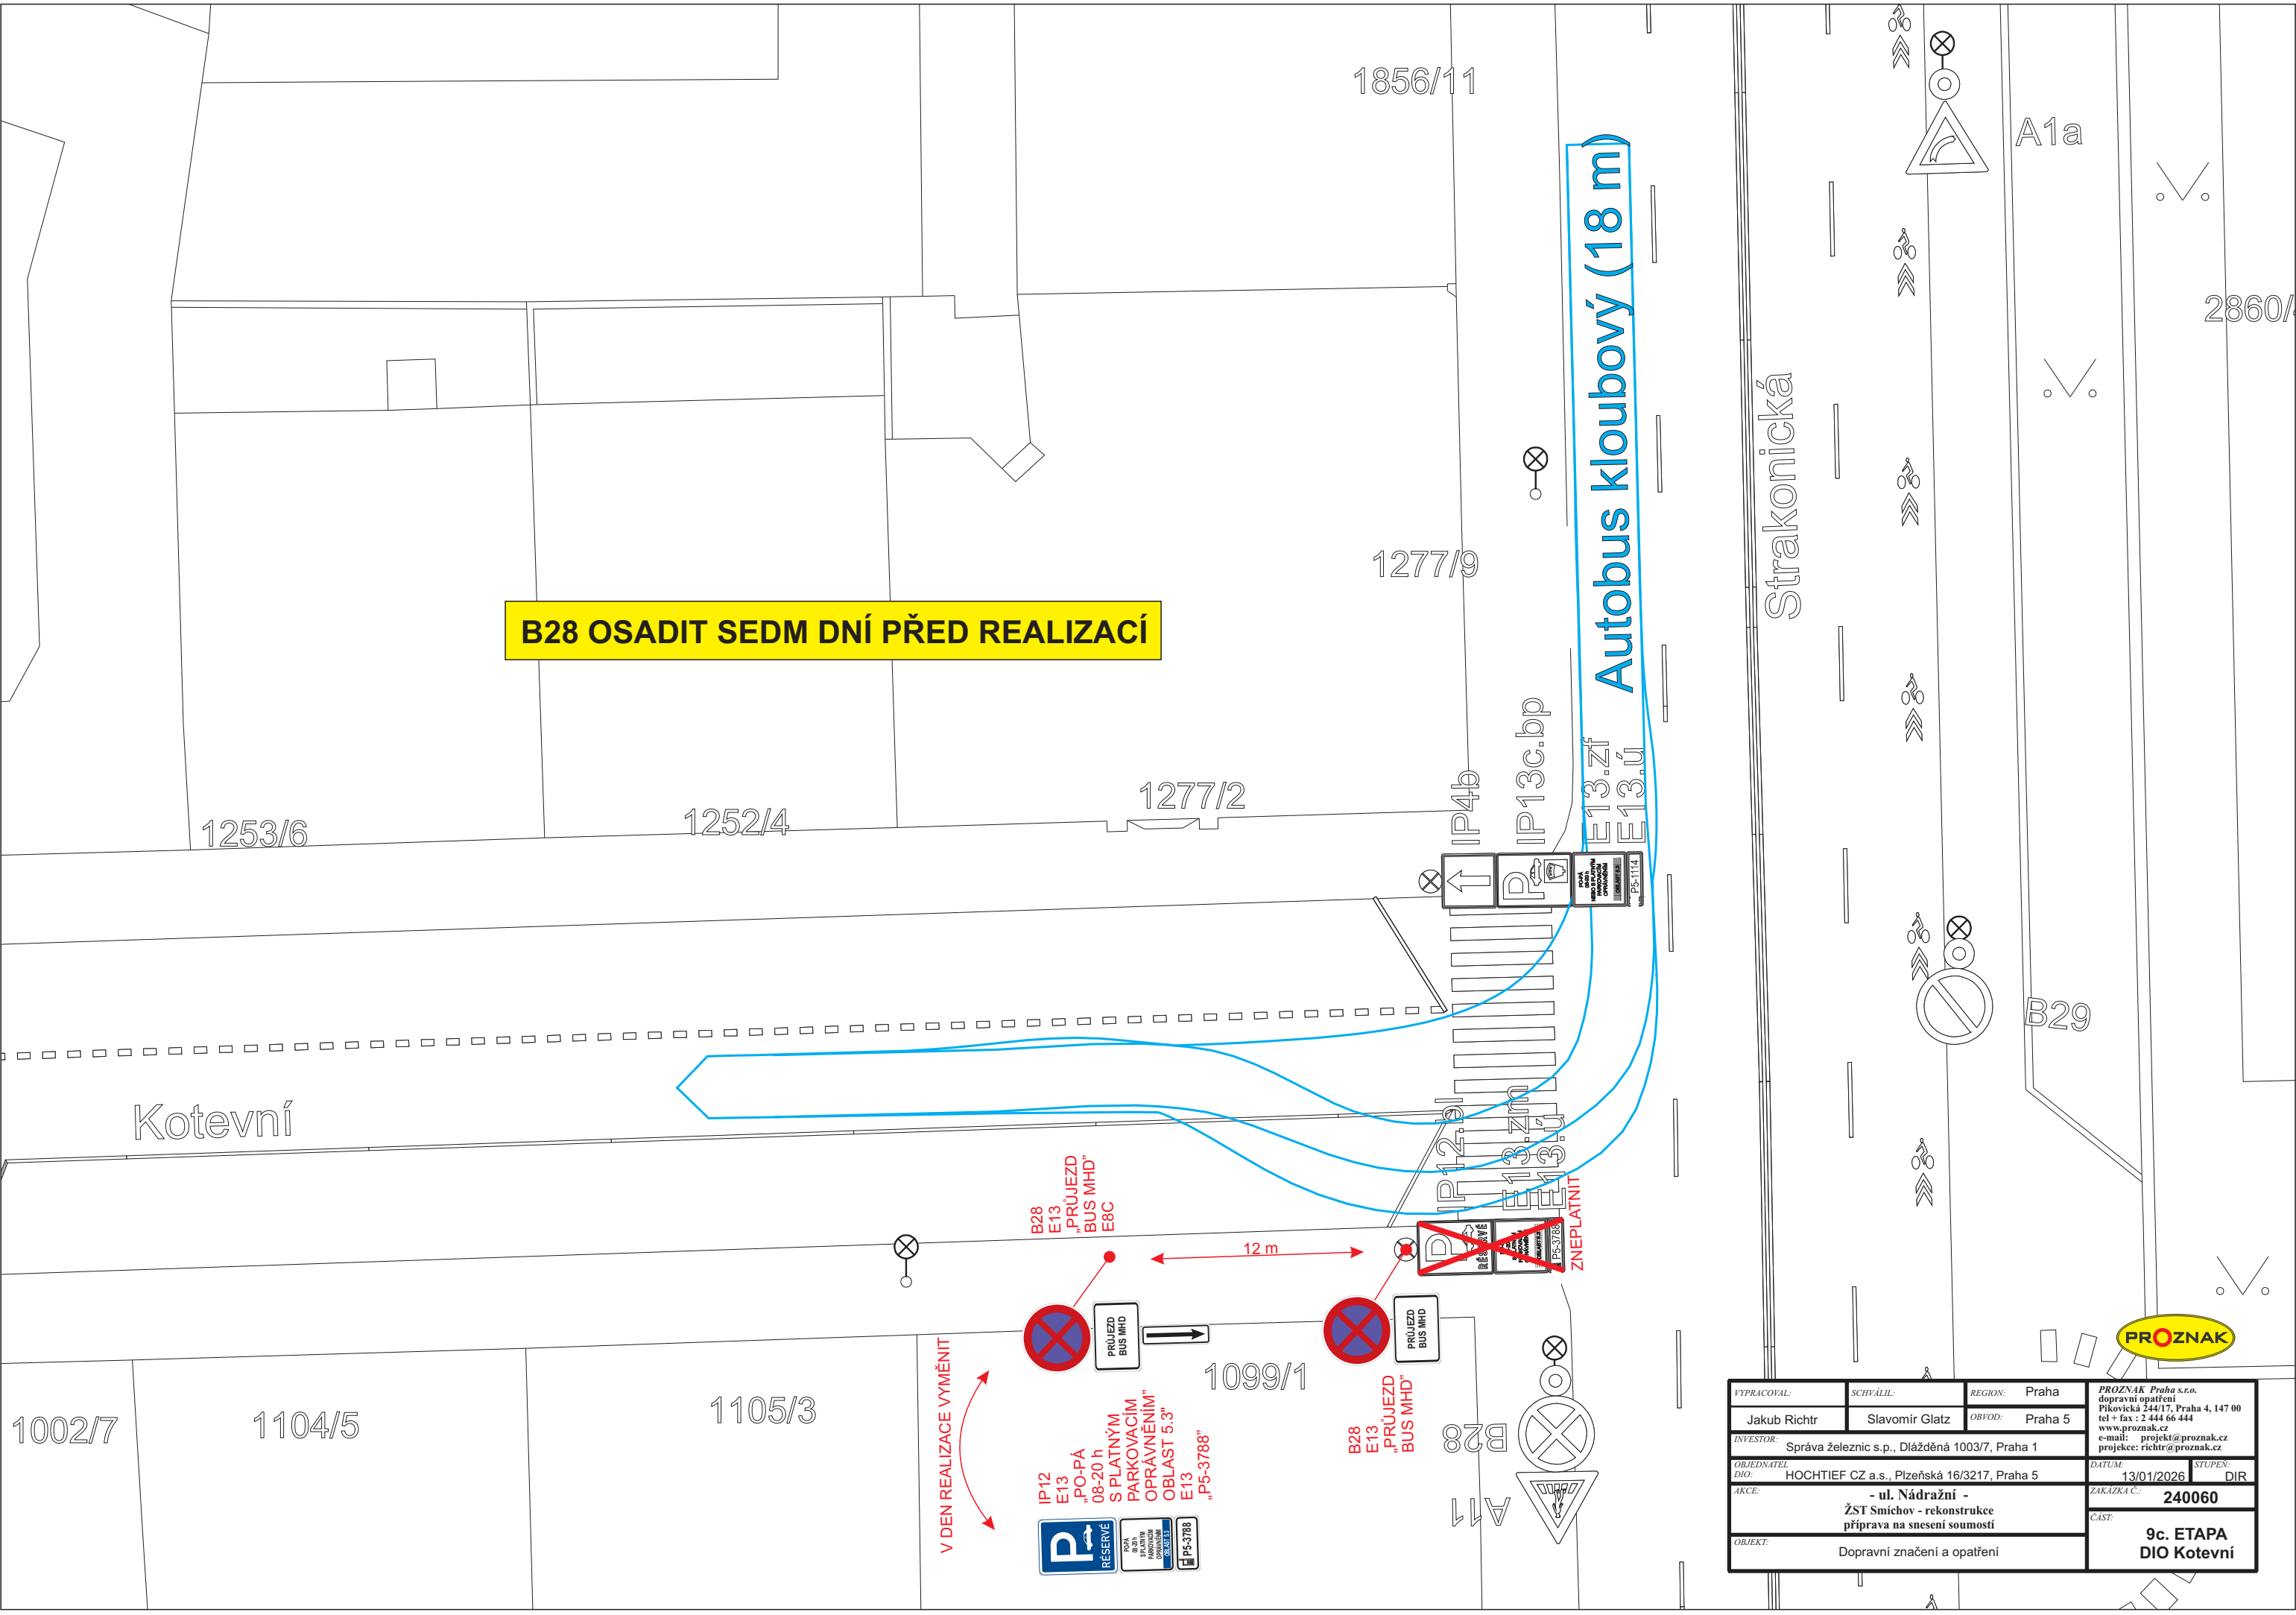

B28 OSADIT SEDM DNÍ PŘED REALIZACÍ

Autobus kloubový (18 m)

V DEN REALIZACE VYMĚNIT

VYPRACOVAL:	SCHVÁLIL:	REGION:	Praha	PROZNAK Praha s.r.o. dopravní opatření Pikovická 244/17, Praha 4, 147 00 tel + fax : 2 444 66 444 www.proznak.cz e-mail: projekt@proznak.cz projekte: richtr@proznak.cz
Jakub Richtr	Slavomír Glatz	OBVOD:	Praha 5	
INVESTOR: Správa železnic s.p., Dlážděná 1003/7, Praha 1				
OBJEDNATEL DIO: HOCHTIEF CZ a.s., Plzeňská 16/3217, Praha 5				
AKCE: - ul. Nádražní - ŽST Smíchov - rekonstrukce příprava na snesení soumostí				
OBJEKT: Dopravní značení a opatření				
DATUM:		13/01/2026		STUPEN:
ZAKAZKA Č.:		240060		DIR
ČÁST:		9c. ETAPA DIO Kotevní		