


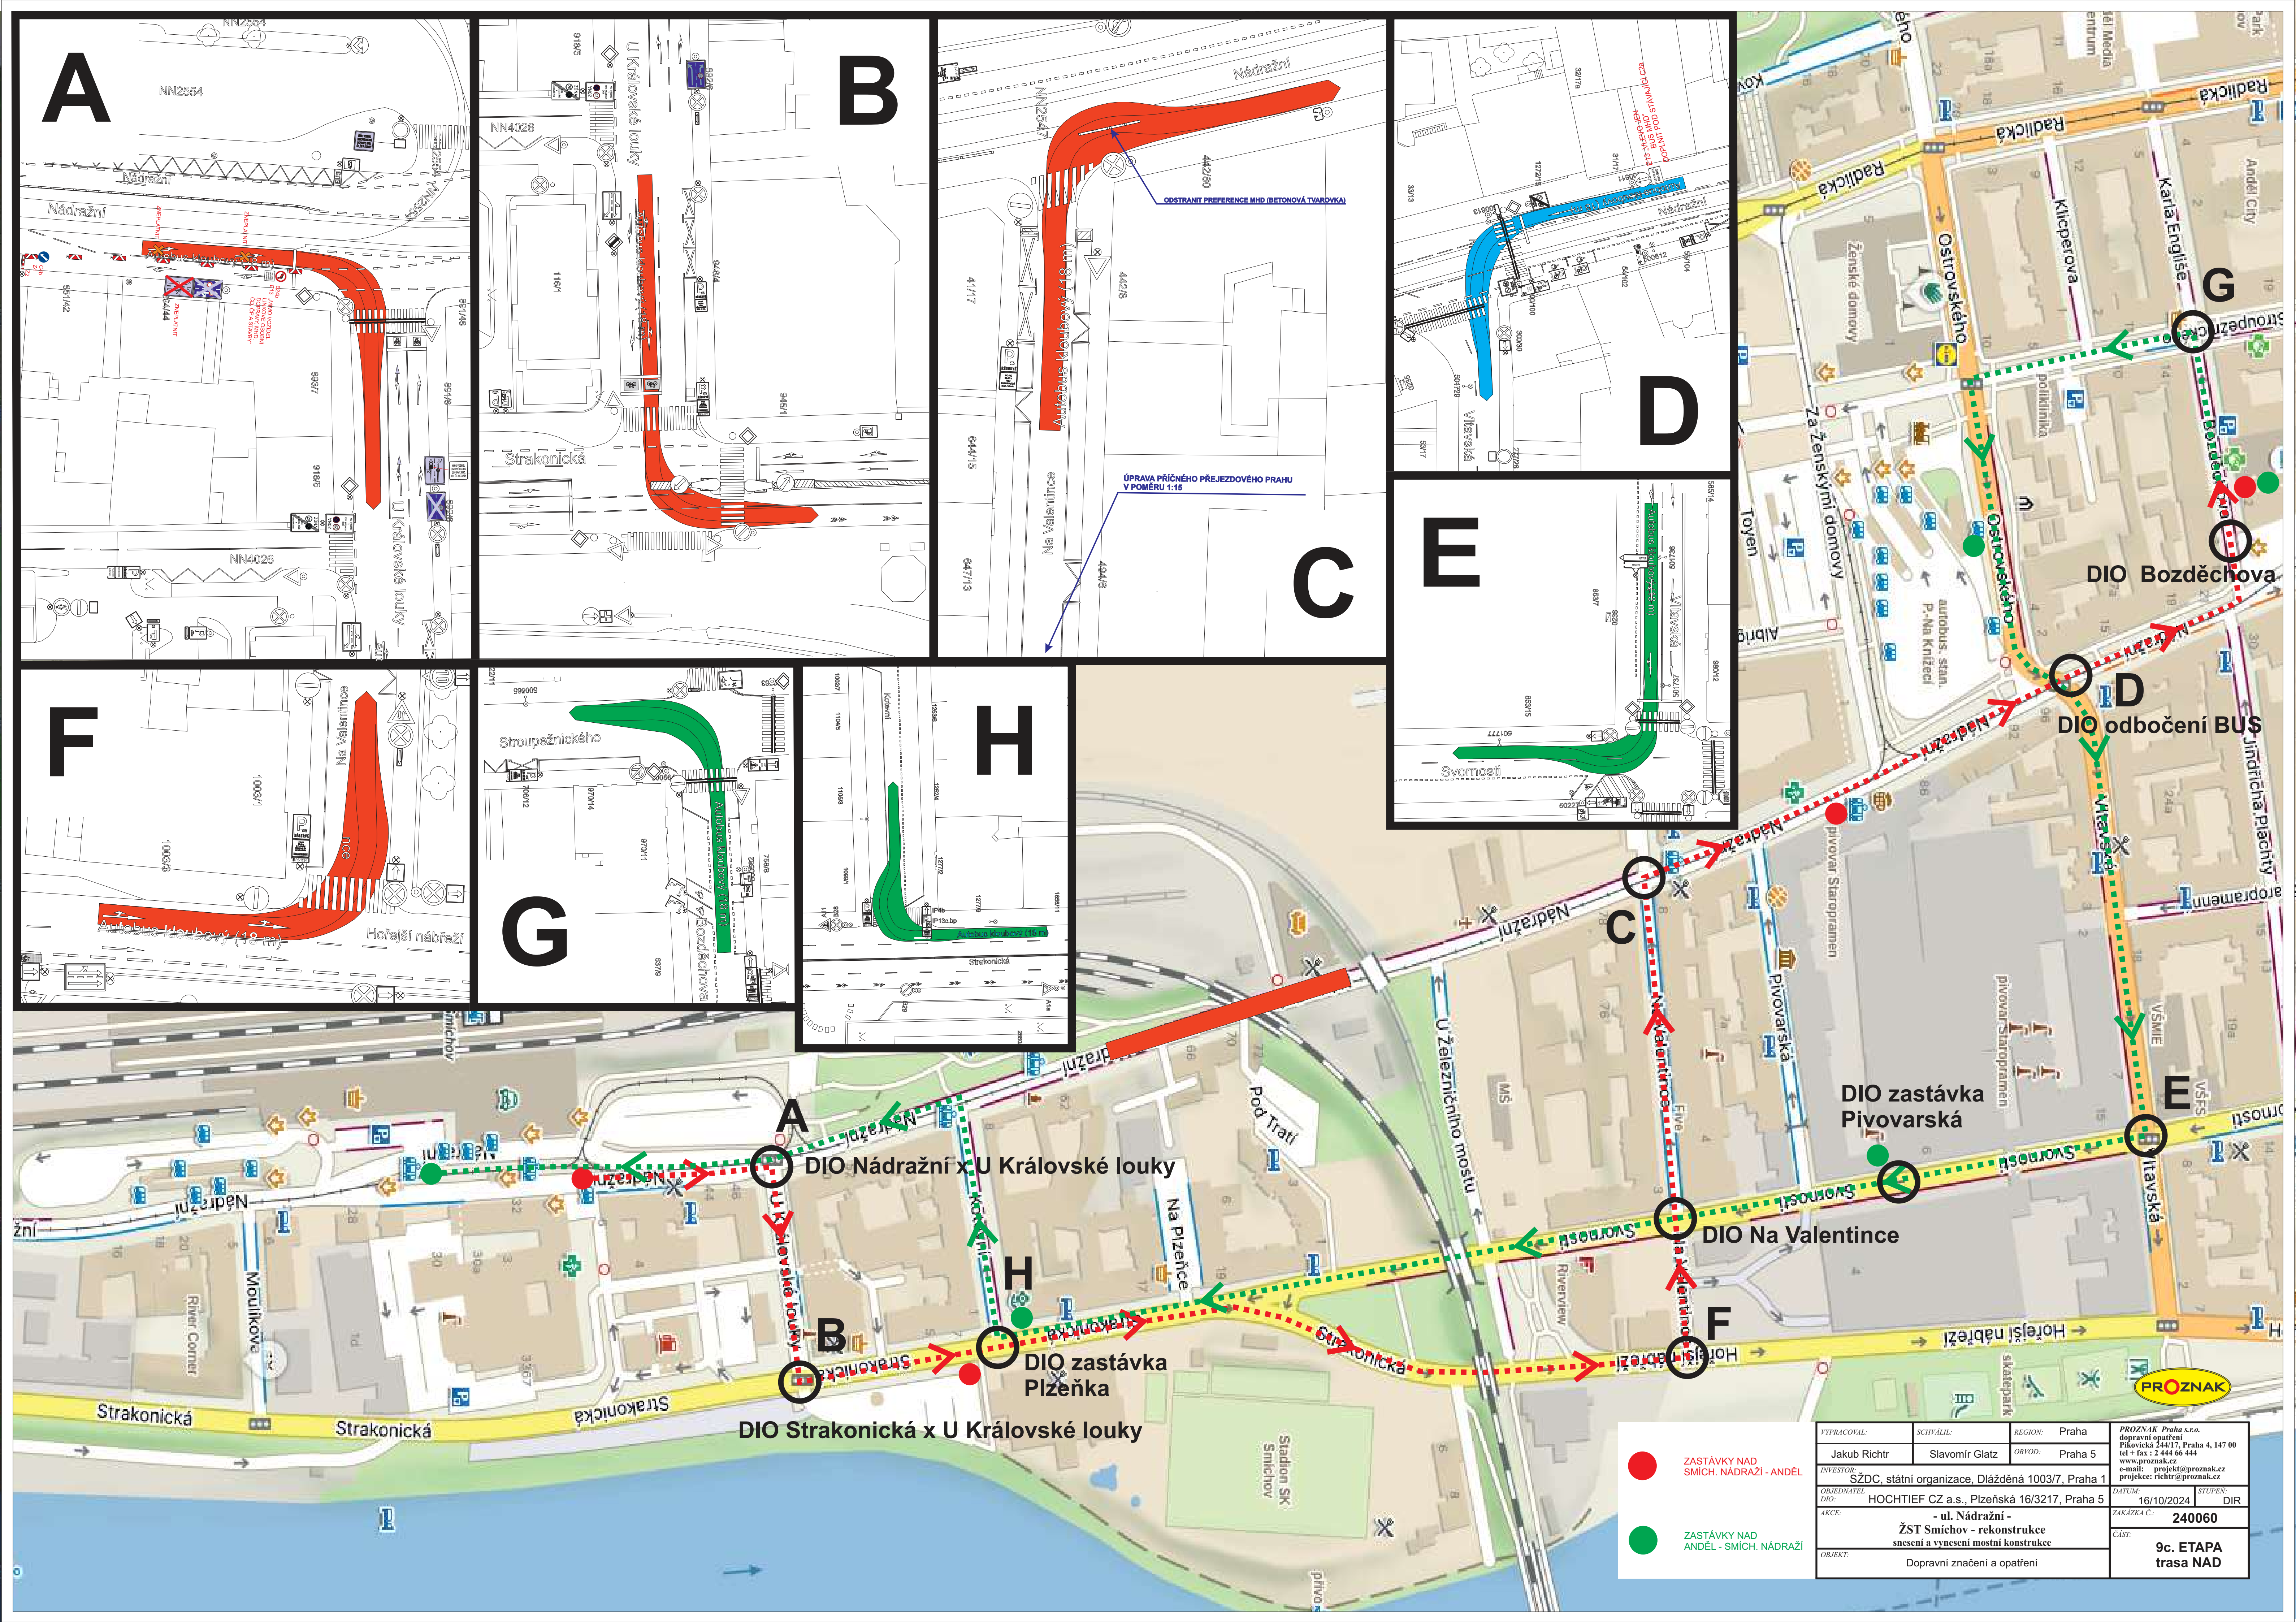

A

B

C

D

E

F

G

H

G

D

E

F

H

DIO Nádražní x U Královské louky

DIO Strakonická x U Královské louky

DIO zastávka Pížeňka

DIO Na Valentince

DIO zastávka Pivovarská

DIO odbočení BUS

DIO Bozděchova

ZASTÁVKY NAD
SMÍCH. NÁDRAŽÍ - ANĚL

ZASTÁVKY NAD
ANĚL - SMÍCH. NÁDRAŽÍ

Jakub Richtr	Slavomír Glatz	OBVOD:	Praha 5	Provozka 244/17, Praha 4, 147 00 tel. + fax : 2 444 66 444 www.proznak.cz e-mail: projekt@proznak.cz projekte: richtr@proznak.cz			
INVESTOR:	SZDC, státní organizace, Dlážděná 1003/7, Praha 1			DATUM:	16/10/2024	STUPEN:	DIR
OBJEDNATEL DPO:	HOCHTIEF CZ a.s., Plzeňská 16/3217, Praha 5			ZAKÁZKA Č.:	240060		
AKCE:	- ul. Nádražní - ŽST Smíchov - rekonstrukce sítě a výhledu mostní konstrukce			ČÁST:	9c. ETAPA trasa NAD		
OBJEKT:	Dopravní značení a opatření						