


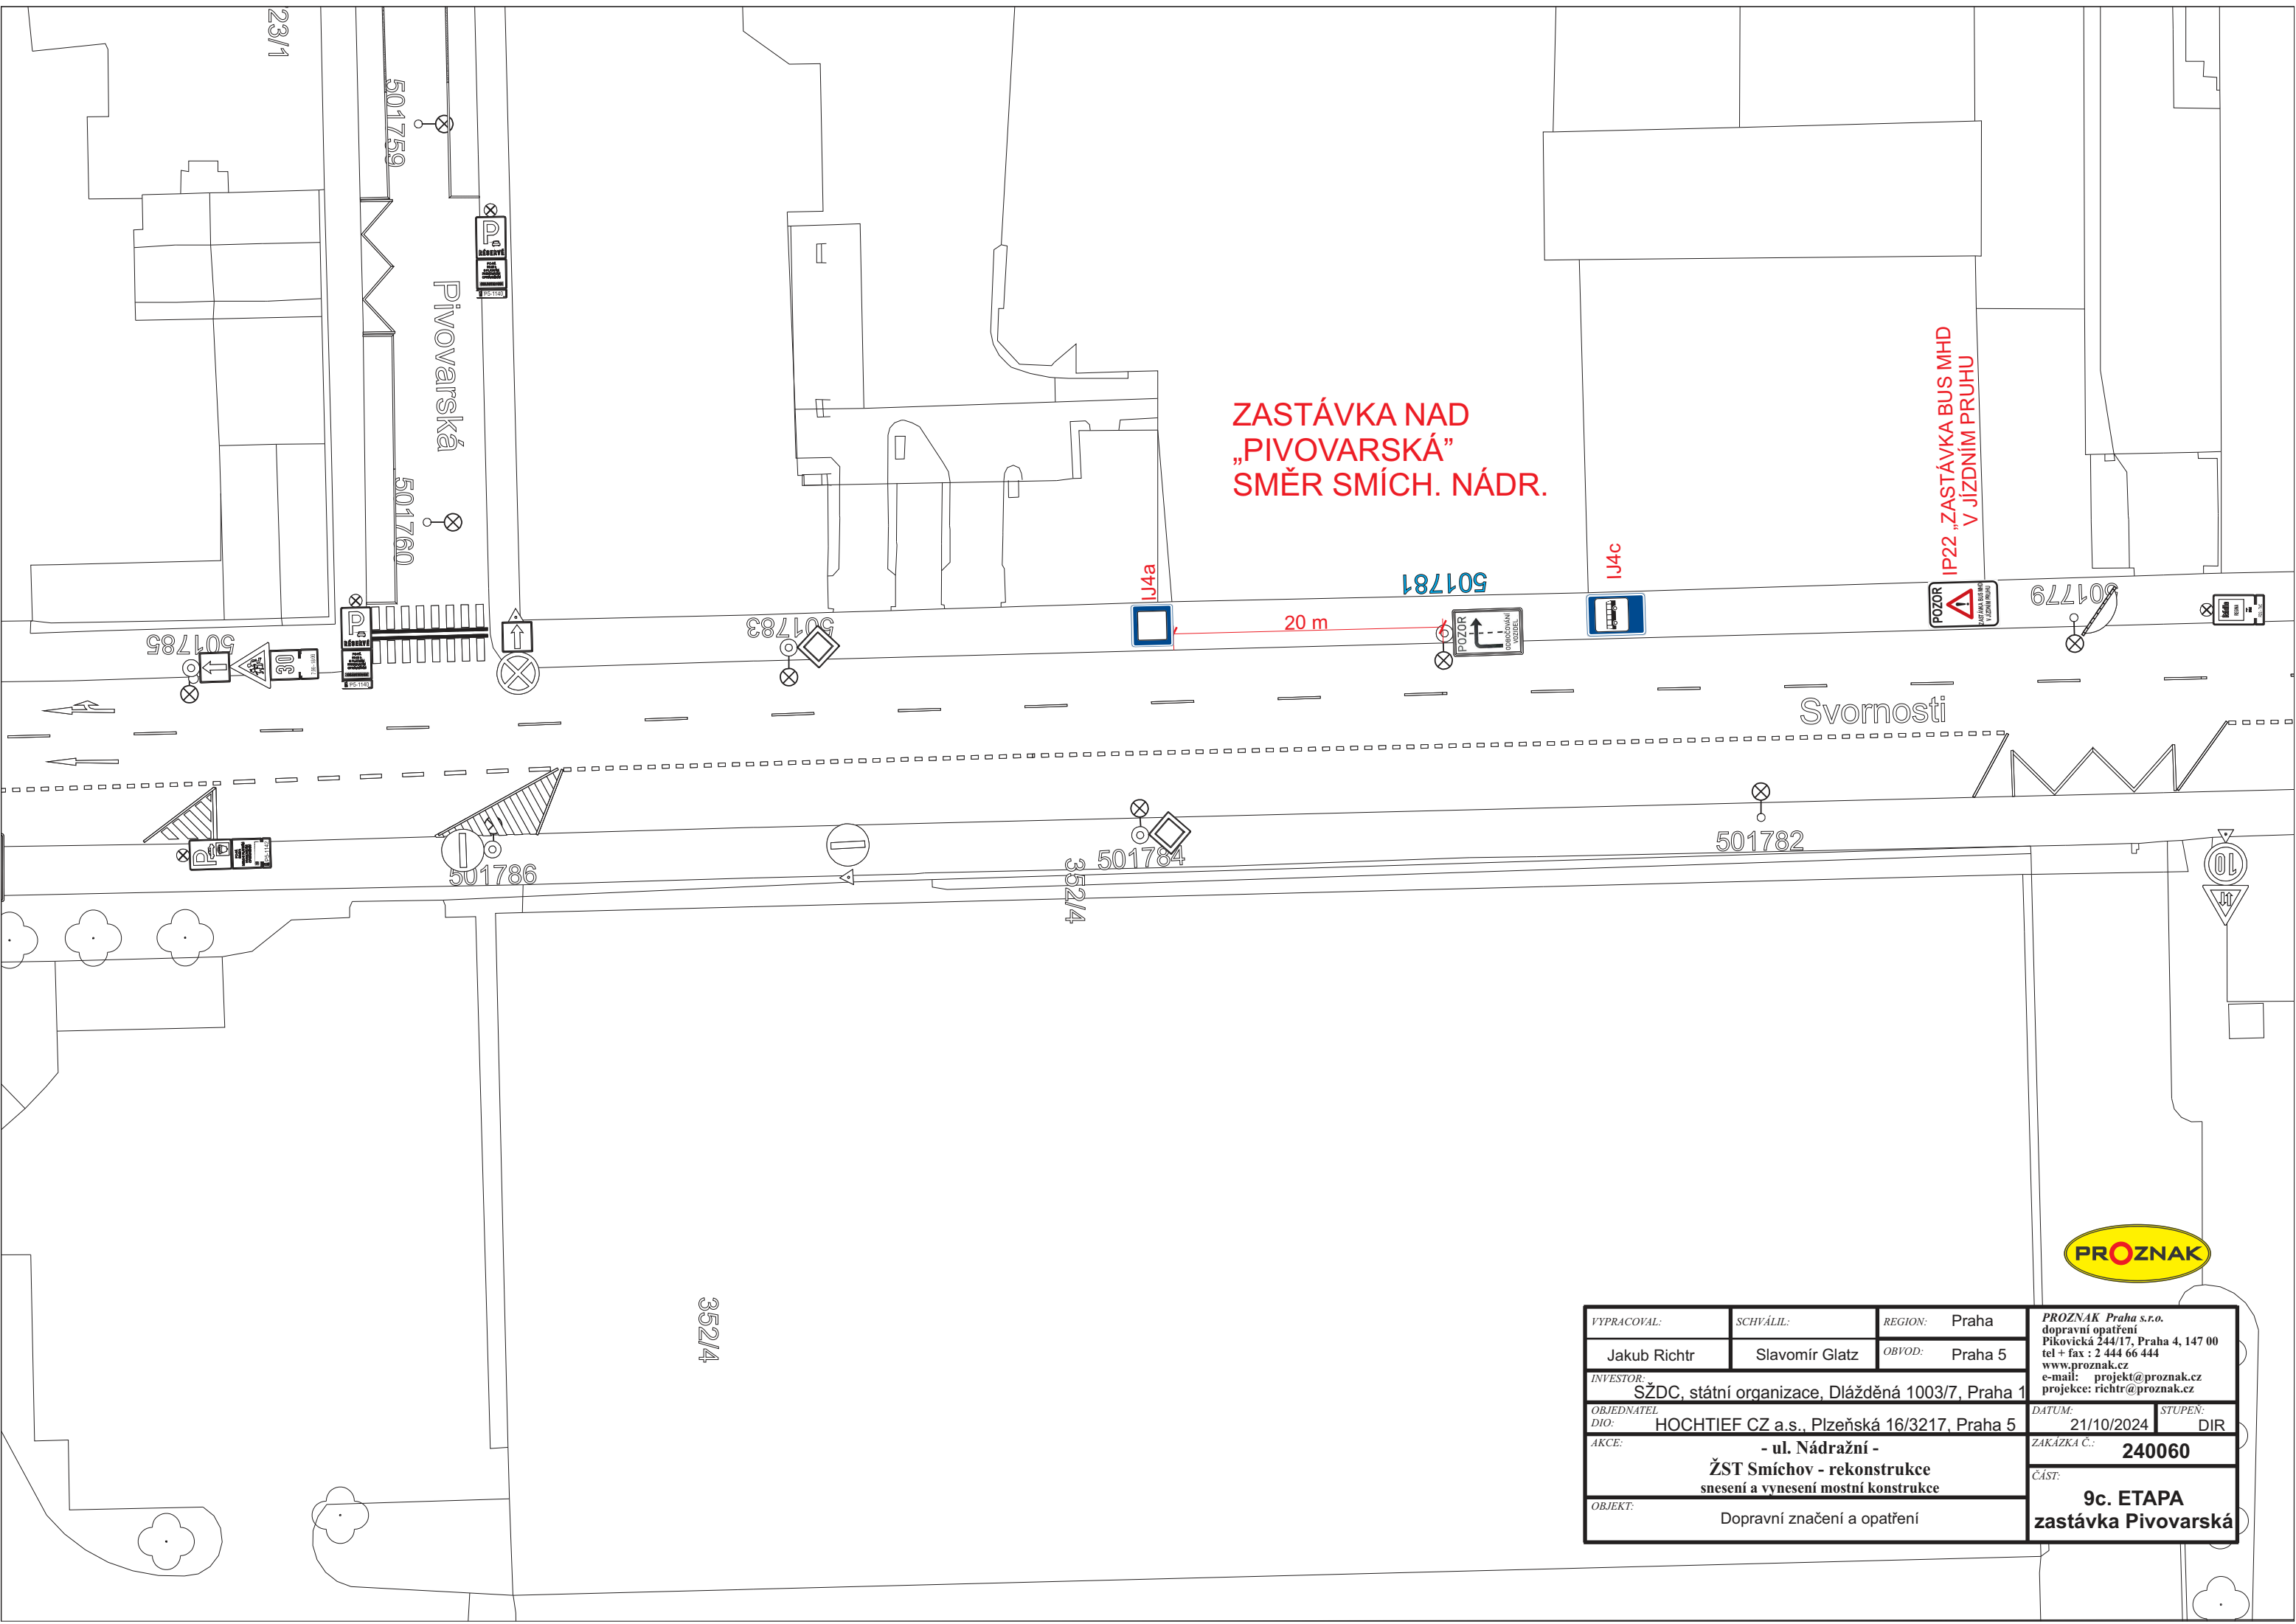

ZASTÁVKA NAD
„PIVOVARSKÁ”
SMĚR SMÍCH. NÁDR.

IP22 „ZASTÁVKA BUS MHD
V JÍZDNÍM PRUHU

Svornosti



VYPRACOVAL:	SCHVÁLIL:	REGION:	Praha	PROZNAK Praha s.r.o. dopravní opatření Přikovická 244/17, Praha 4, 147 00 tel + fax : 2 444 66 444 www.proznak.cz e-mail: projekt@proznak.cz projekce: richtr@proznak.cz	
Jakub Richtr	Slavomír Glatz	OBVOD:	Praha 5		
INVESTOR: SŽDC, státní organizace, Dlážděná 1003/7, Praha 1					
OBJEDNATEL DIO: HOCHTIEF CZ a.s., Plžeňská 16/3217, Praha 5					
AKCE: - ul. Nádražní - ŽST Smíchov - rekonstrukce snesení a vynesení mostní konstrukce					
OBJEKT: Dopravní značení a opatření				DATUM: 21/10/2024	STUPEN: DIR
				ZAKÁZKA Č.: 240060	
				ČÁST: 9c. ETAPA zastávka Pivovarská	