


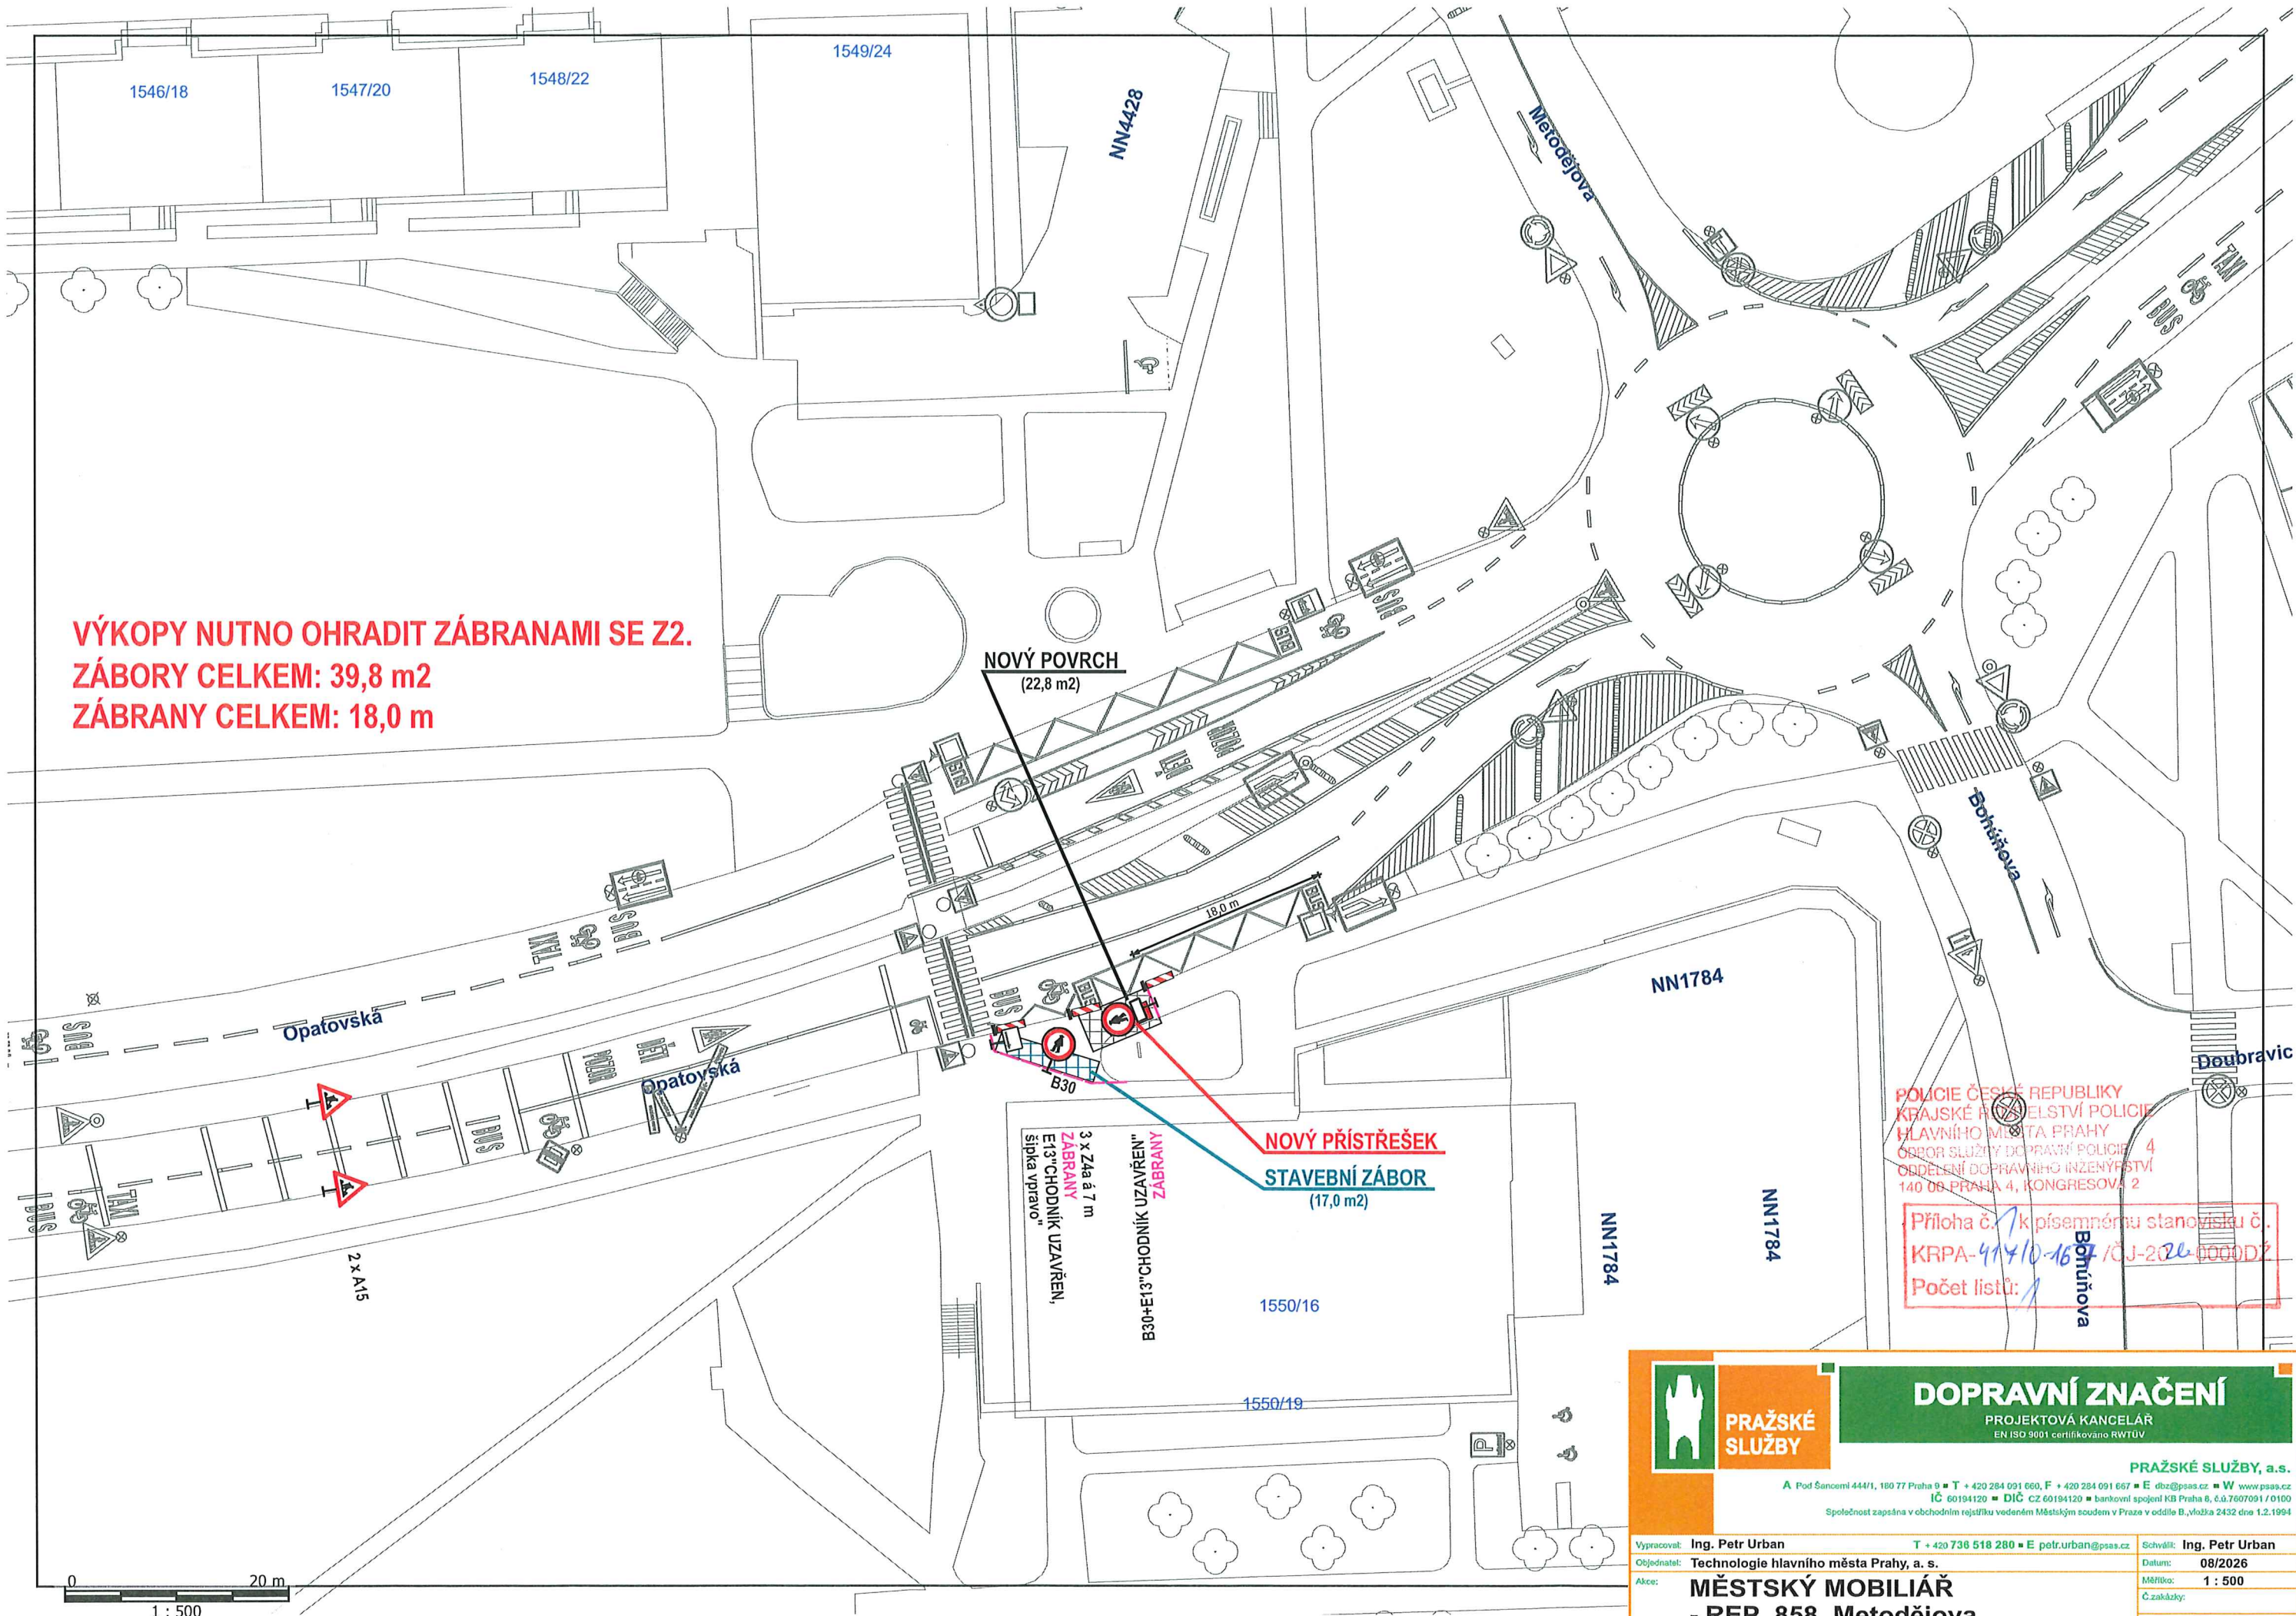

VÝKOPY NUTNO OHRADIT ZÁBRANAMI SE Z2.
ZÁBORY CELKEM: 39,8 m²
ZÁBRANY CELKEM: 18,0 m

NOVÝ POVRCH
(22,8 m²)

NOVÝ PŘÍSTŘEŠEK
STAVEBNÍ ZÁBOR
(17,0 m²)

3 x Z4a a 7 m
E13 CHODNÍK UZAVŘEN,
šipka vpravo

POLICIE ČESKÉ REPUBLIKY
KRAJSKÉ ŘÍŠTELSTVÍ POLICIE
HLAVNÍHO MĚSTA PRAHY
ODBOR SLUŽBY DOPRAVNÍ POLICIE 4
ODDĚLENÍ DOPRAVNÍHO INŽENÝRSTVÍ
140 06 PRAHA 4, KONGRESOVÁ 2

Příloha č. 1 k písemnému stanovisku č.
KRPA-41410-167 / ČJ-2026-0000D?
Počet listů: 1



**PRAŽSKÉ
SLUŽBY**

DOPRAVNÍ ZNAČENÍ
PROJEKTOVÁ KANCELÁŘ
EN ISO 9001 certifikováno RWTÜV

PRAŽSKÉ SLUŽBY, a.s.
A Pod Šancemi 444/1, 180 77 Praha 9 • T + 420 284 091 660, F + 420 284 091 667 • E doz@psas.cz • W www.psas.cz
IČ 60194120 • DIČ CZ 60194120 • bankovní spojení KB Praha 8, č.ú.7607091 / 0100
Společnost zapsána v obchodním rejstříku vedeném Městským soudem v Praze v oddíle B, vložka 2432 dne 1.2.1994

Vypracoval: Ing. Petr Urban	T + 420 736 518 280 • E petr.urban@psas.cz	Schválil: Ing. Petr Urban
Objednatel: Technologie hlavního města Prahy, a. s.		Datum: 08/2026
Akce: MĚSTSKÝ MOBILIÁŘ - REP_858_Metodějova		Měřítko: 1 : 500
		Č. zakázky:
		NÁVRH DIO