


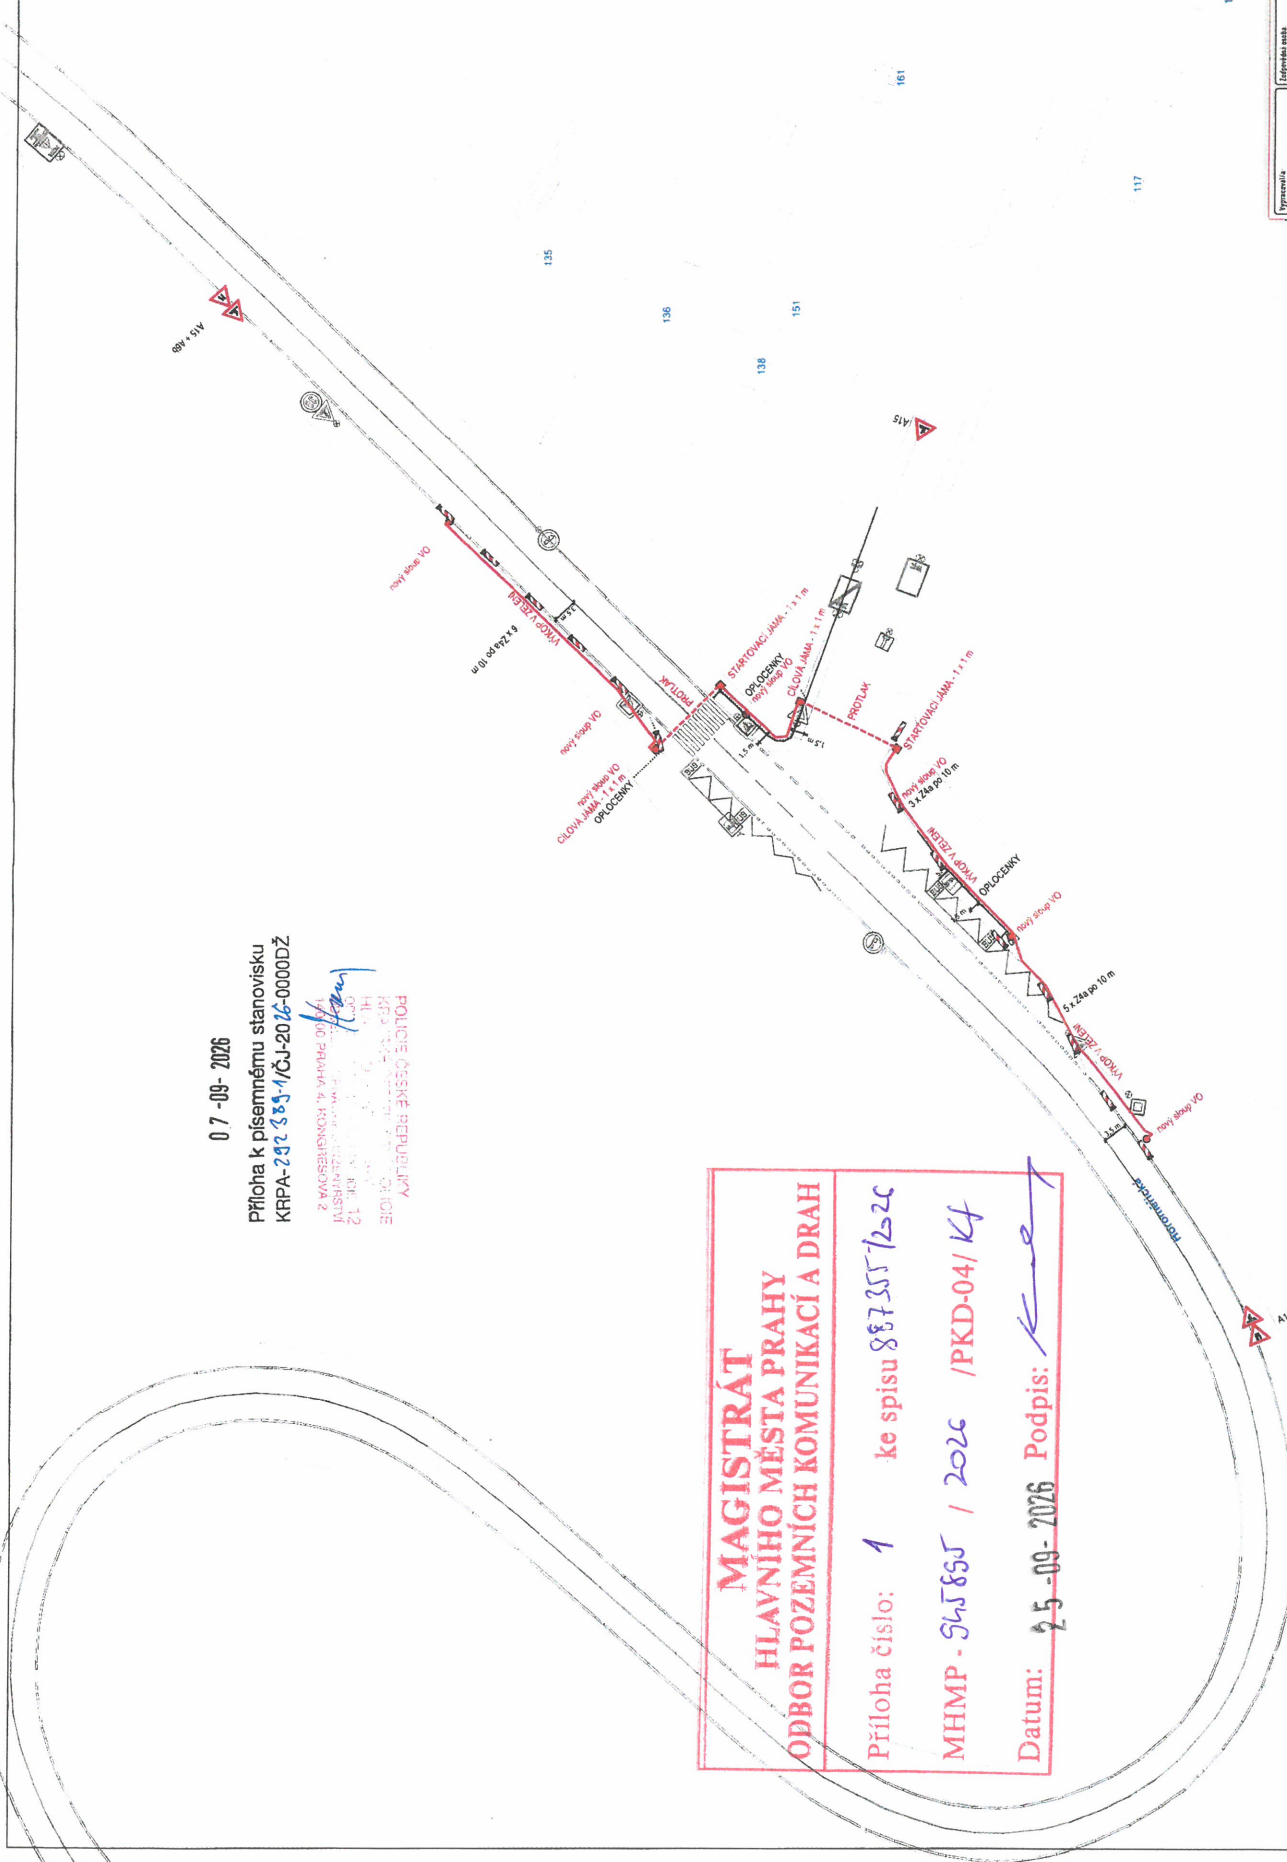

Příloha k písemnému stanovisku
KRPA-292389-1/ČJ-2016-0000DŽ

[illegible]

MAGISTRÁT
HLAVNÍHO MĚSTA PRAHY
ODBOR POZEMNÍCH KOMUNIKACÍ A DRAH

Příloha číslo: 1 ke spisů 887355/2020

MHMP - 94J85J / 2026 / PKD-04/K4

Datum: 25-09-2026 Podpis: 

