



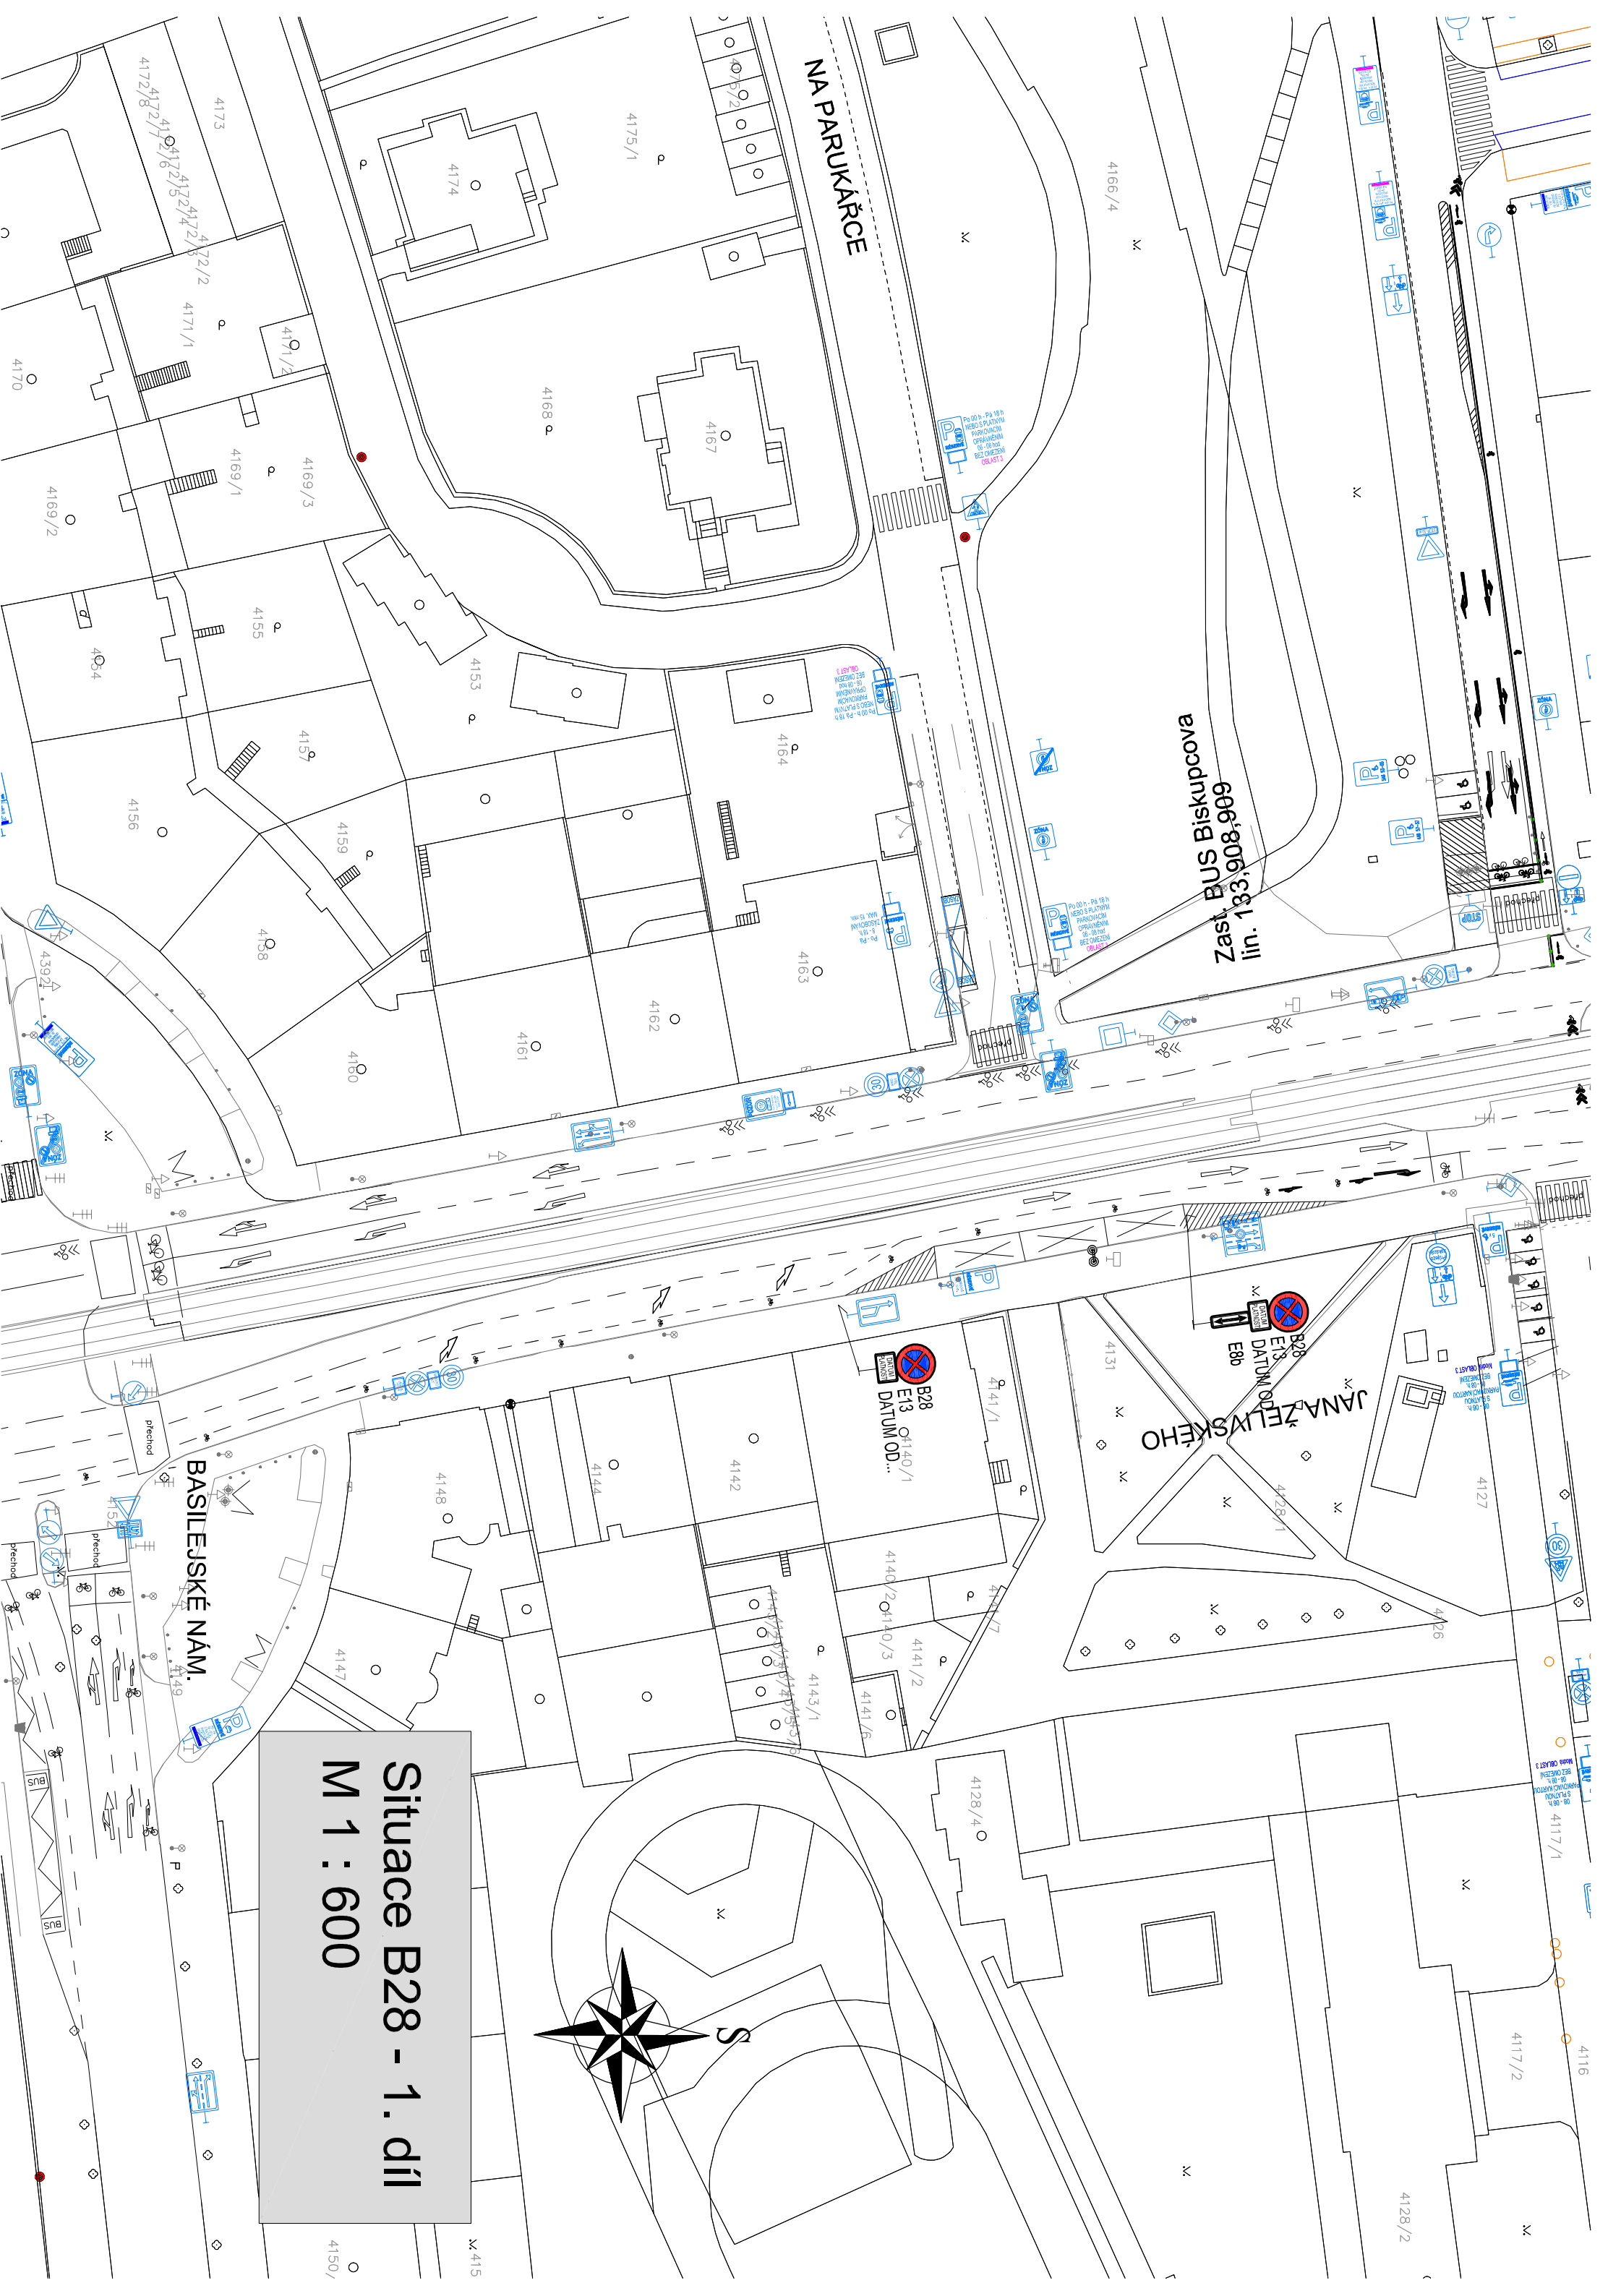

Situace B28 - 1. díl
M 1 : 600

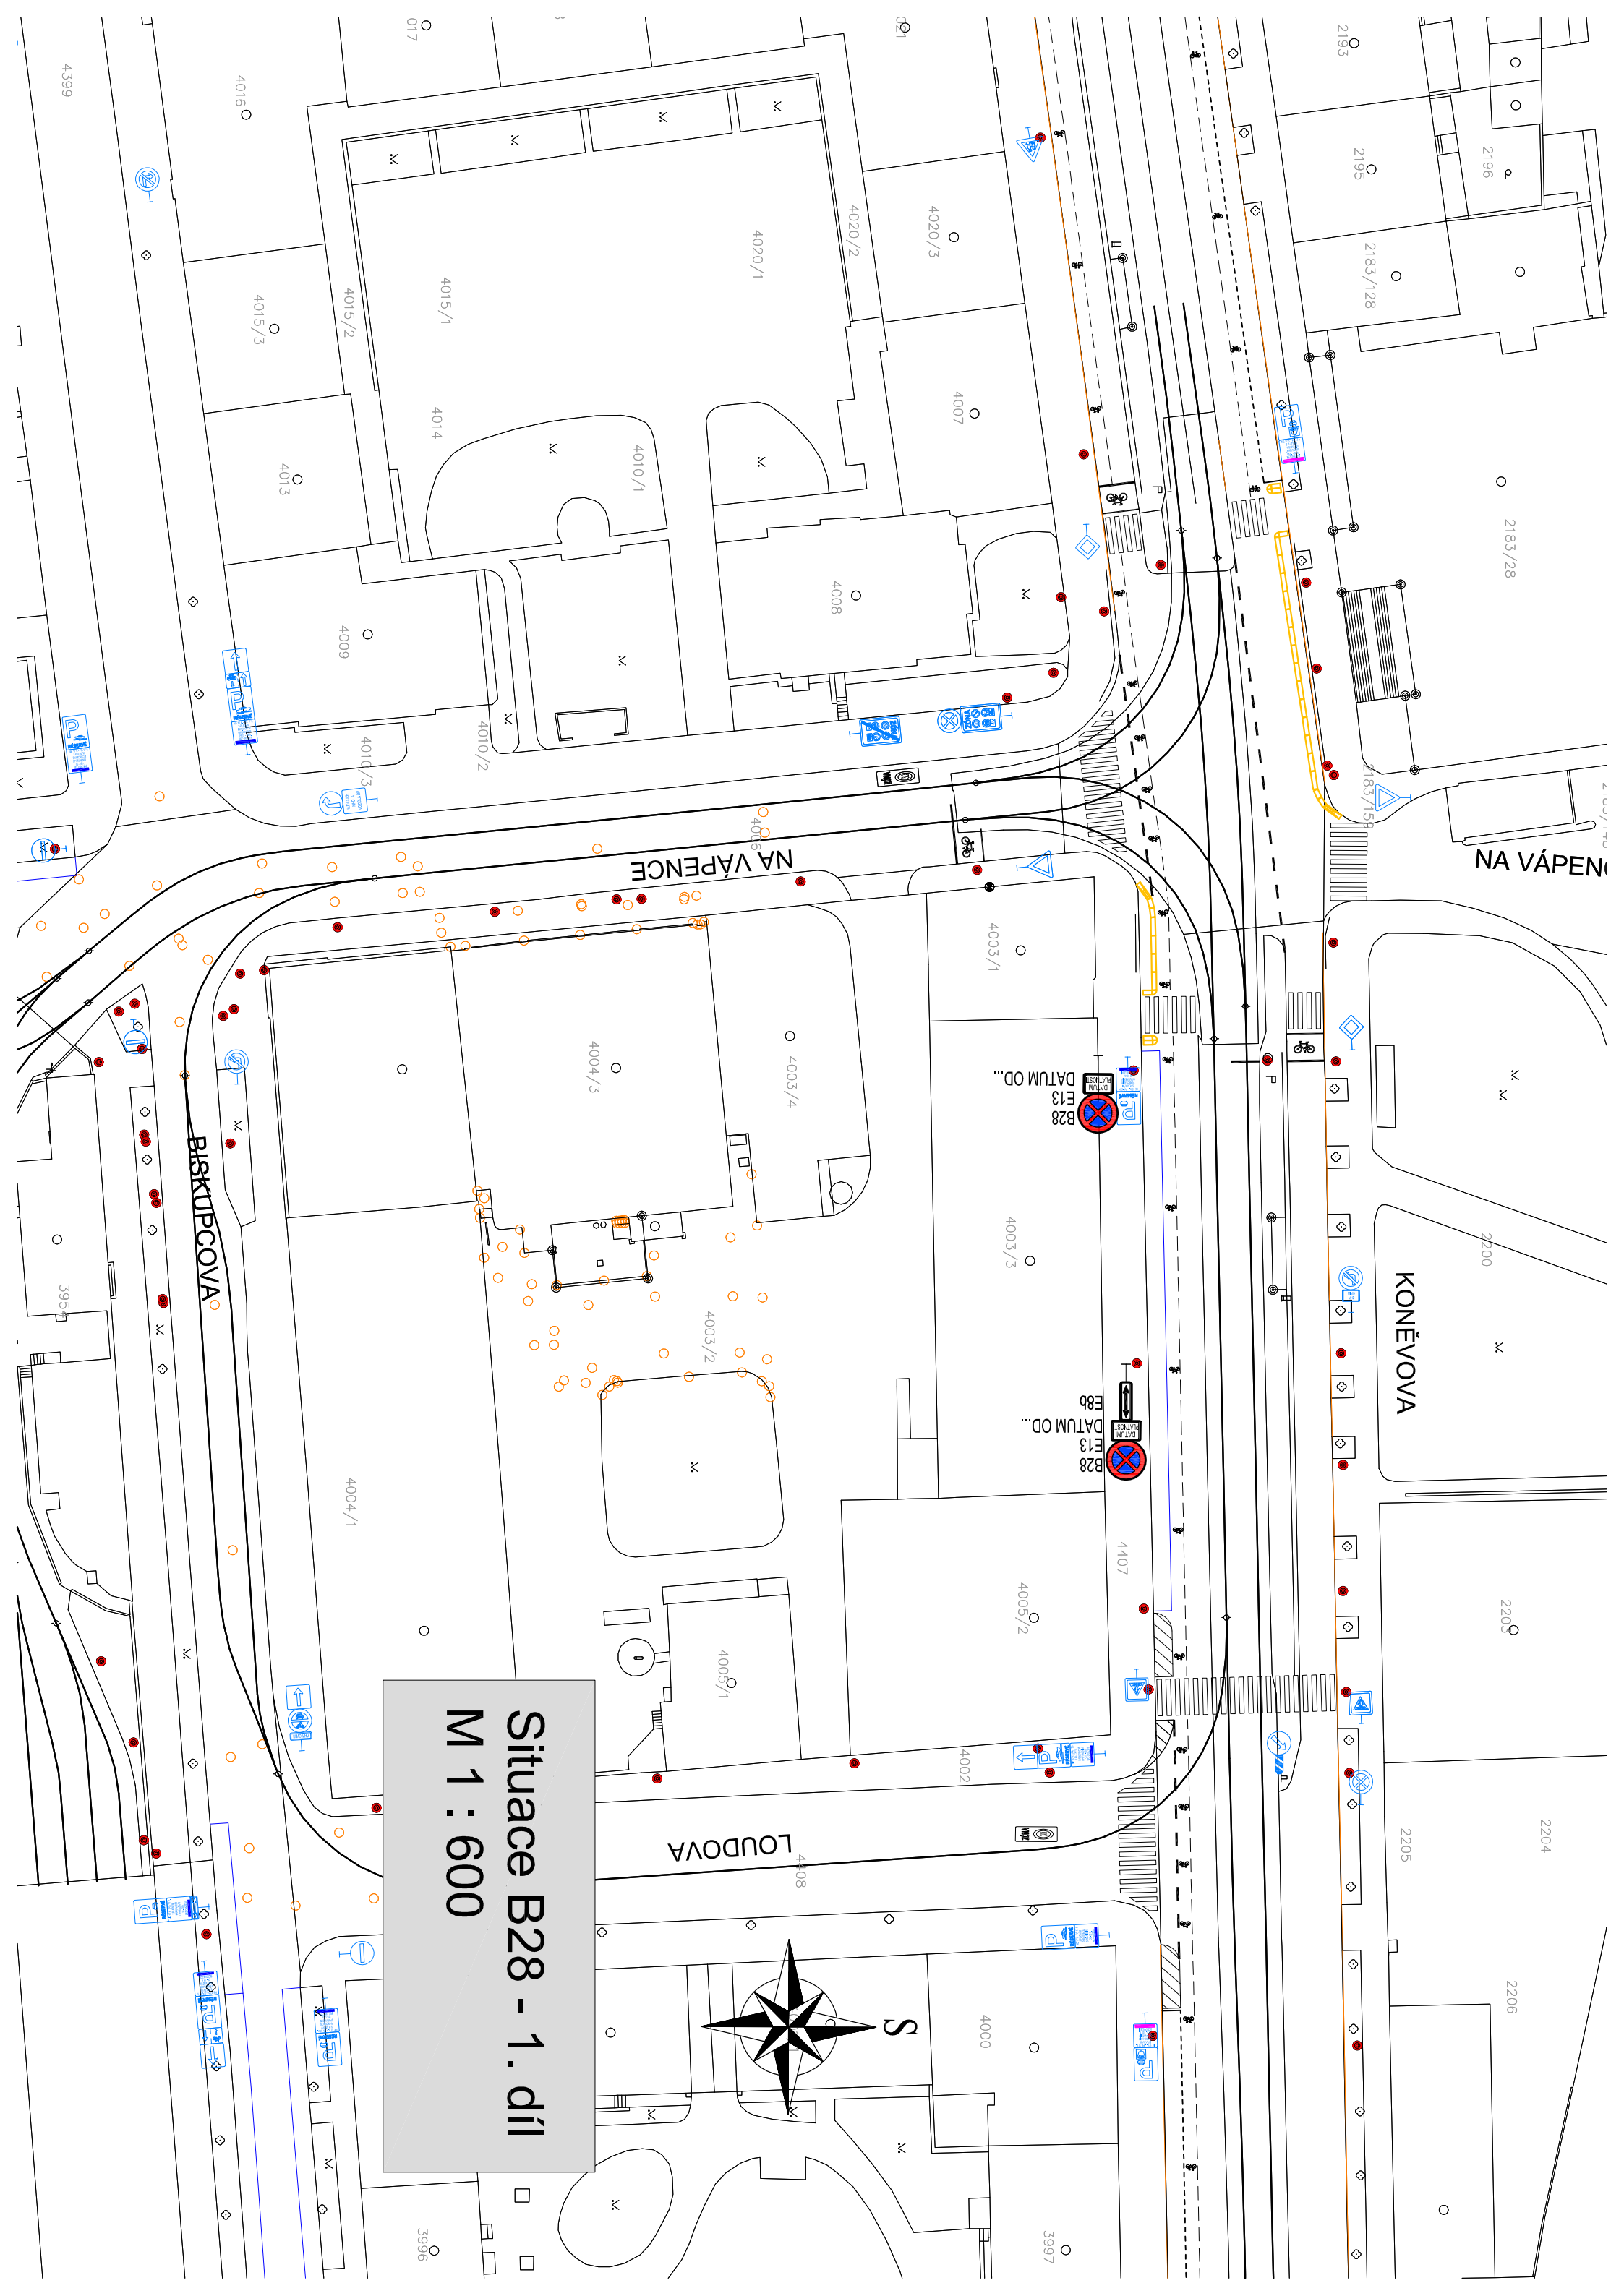



Souřadnicový systém S-JTSK, Výškový systém Bpv

Zhotovitel PD: PRAGOPROJEKT, a.s., K Ryšánci 1668/16, 147 54 Praha 4, IČO: 45272387, www.pragoprojekt.cz, datová schránka: 4kifr54

Navrhl/vypracoval: Ing. Vít Pluhař podpis:	Zodpovědný projektant: Ing. Daniel Polič, Ph.D. podpis:	Zástupce zodpovědného projektanta: Ing. Ondřej Trešl podpis:	 PRAGOPROJEKT
Technická kontrola: podpis:	Hlavní inženýr projektu: podpis:	Zástupce hlavního inženýra projektu: Ing. Svatopluk Kubíček podpis:	

Podzhotovitel PD:



DIPRO, spol. s r.o. [®]
Dopravní a inženýrské projekty,
projektová, inženýrská a konzultační kancelář
Modřanská 11 / 1387, 143 00 Praha 12
IČO 48592722

Kraj:	Hlavní město Praha	Číslo zakázky:	25-427-01-000
Místo stavby:	Praha 3, Žižkov, ulice Jana Želivského	Číslo akce:	25-165
Objednatel:	Dopravní podnik hl. m. Prahy, akciová společnost	Datum:	08/2026
Název stavby:	MTT JANA ŽELIVSKÉHO - SEVER DOPRAVNĚ-INŽENÝRSKÉ OPATŘENÍ	Formát:	A4
Příloha:		Měřítko:	1 : 600
		Stupeň:	RDS
		Číslo přílohy:	Souprava:
	SITUACE ROZMÍSTĚNÍ DZ Č. B28 PŘED ZAHÁJENÍM		