
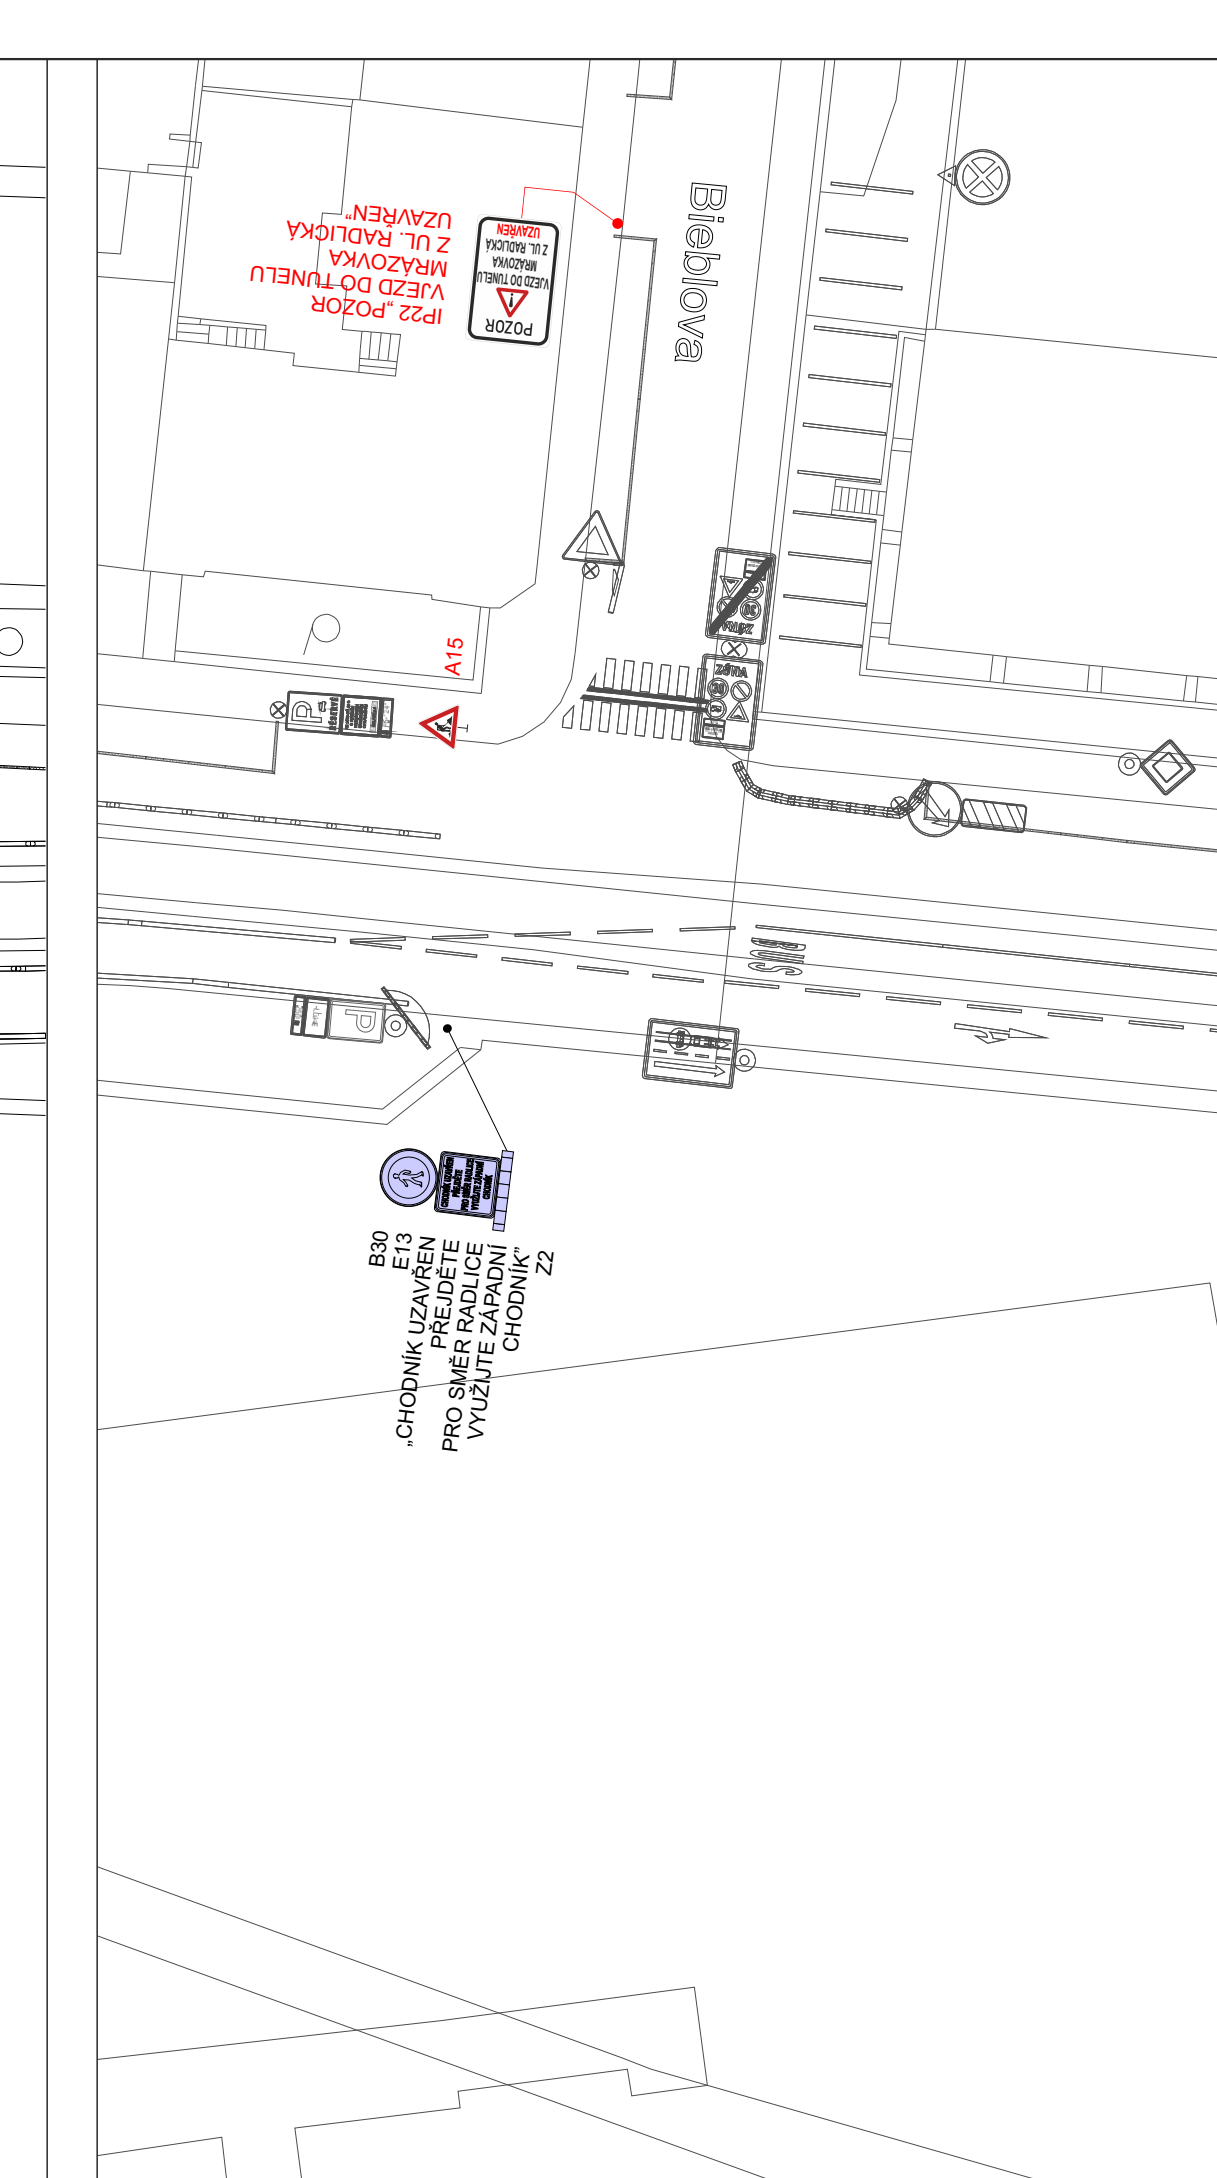


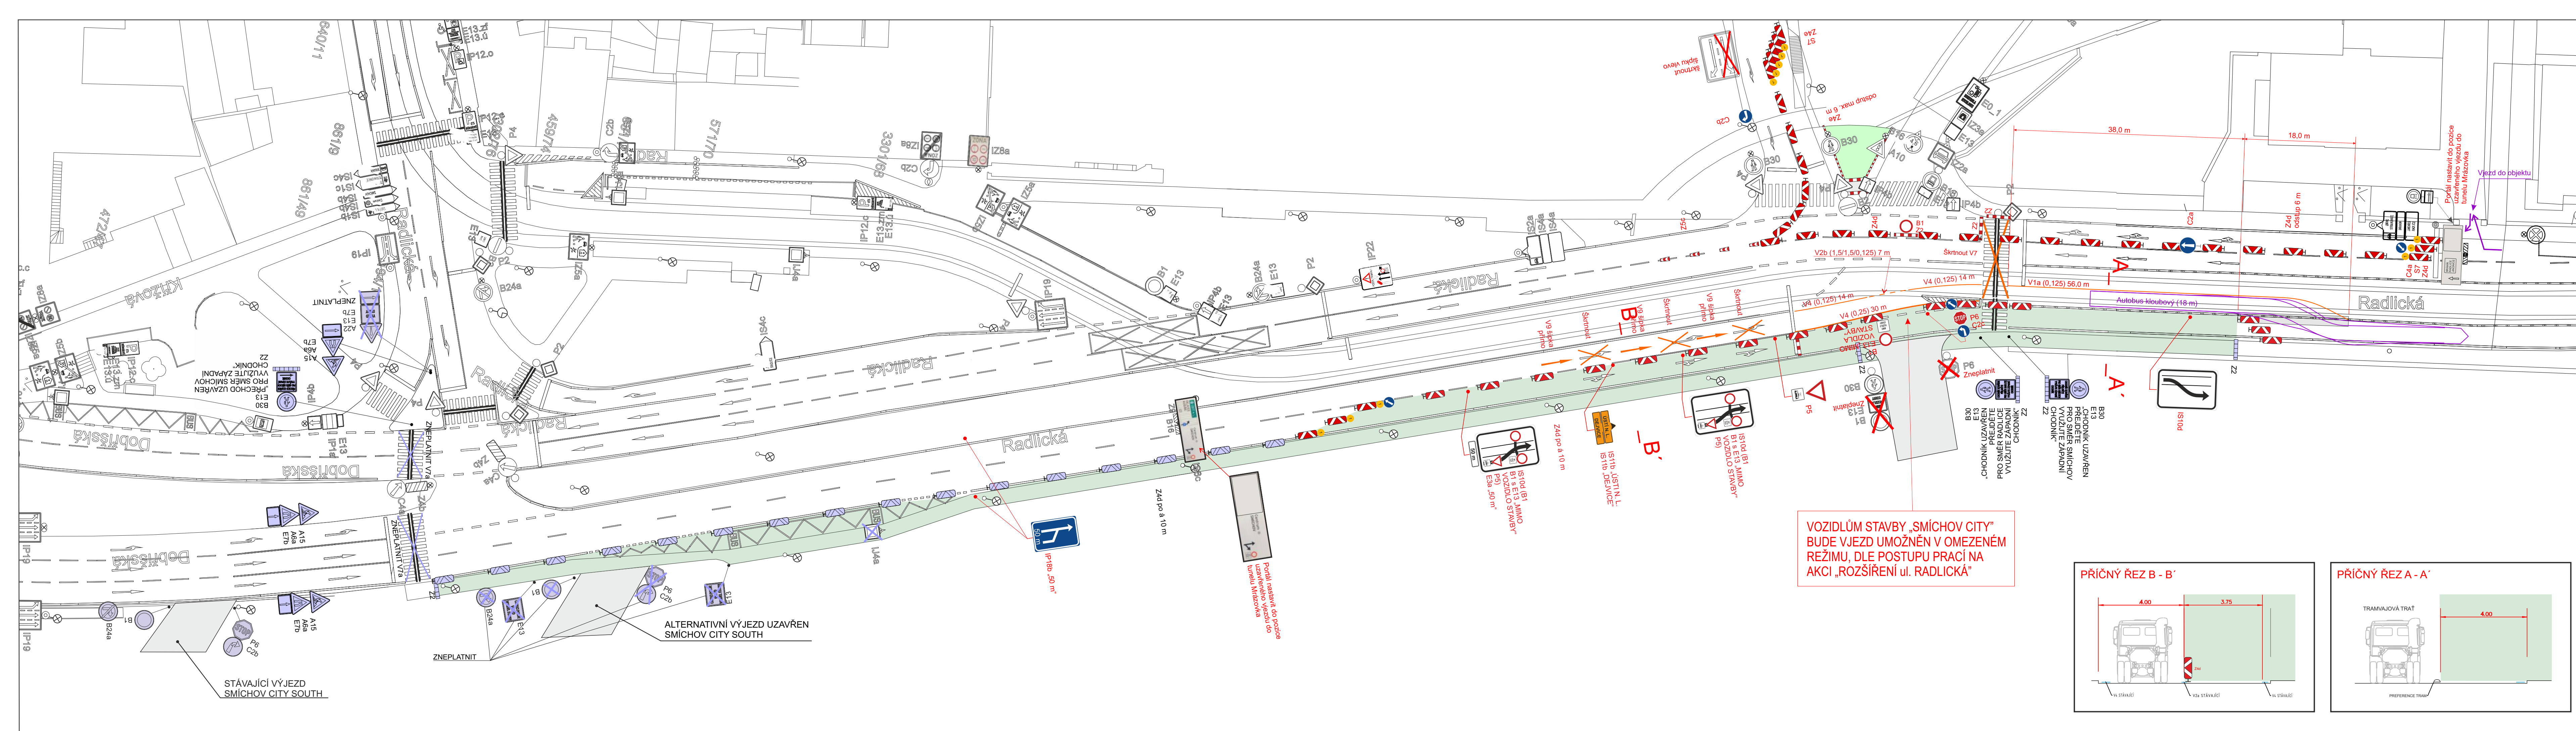

Legenda:

- DZ STÁVAJÍCÍ
- DZ STÁVAJÍCÍ PŘECHODNÉ
- DZ PŘECHODNÉ NOVÉ
- STAVEBNÍ ZÁBOR

QR KÓD PRO LOKALIZACI STAVBY

VYPRACOVAL:	SCHVÁLIL:	REGION:	Praha
Michal Pařízek	Slavomír Glatz	OBVOD:	Praha 5
INVESTOR:	TSK hl. m. Prahy, Veletřní 1623/24, 170 00 Praha 7	DATUM:	06/10/2026
OBJEDNATEL:	STRABAG a.s., Kačírkova 982/4, 158 00 Praha 5	STUPEN:	DIR
AKCE:	Radlická, rozšíření komunikace, P5 č. akce 1000023 Překopy vozovky	ZAKÁZKA Č.:	260080
OBJEKT:	Dopravní značení a opatření	ČIST:	7.1. etapa

PROZNAK