


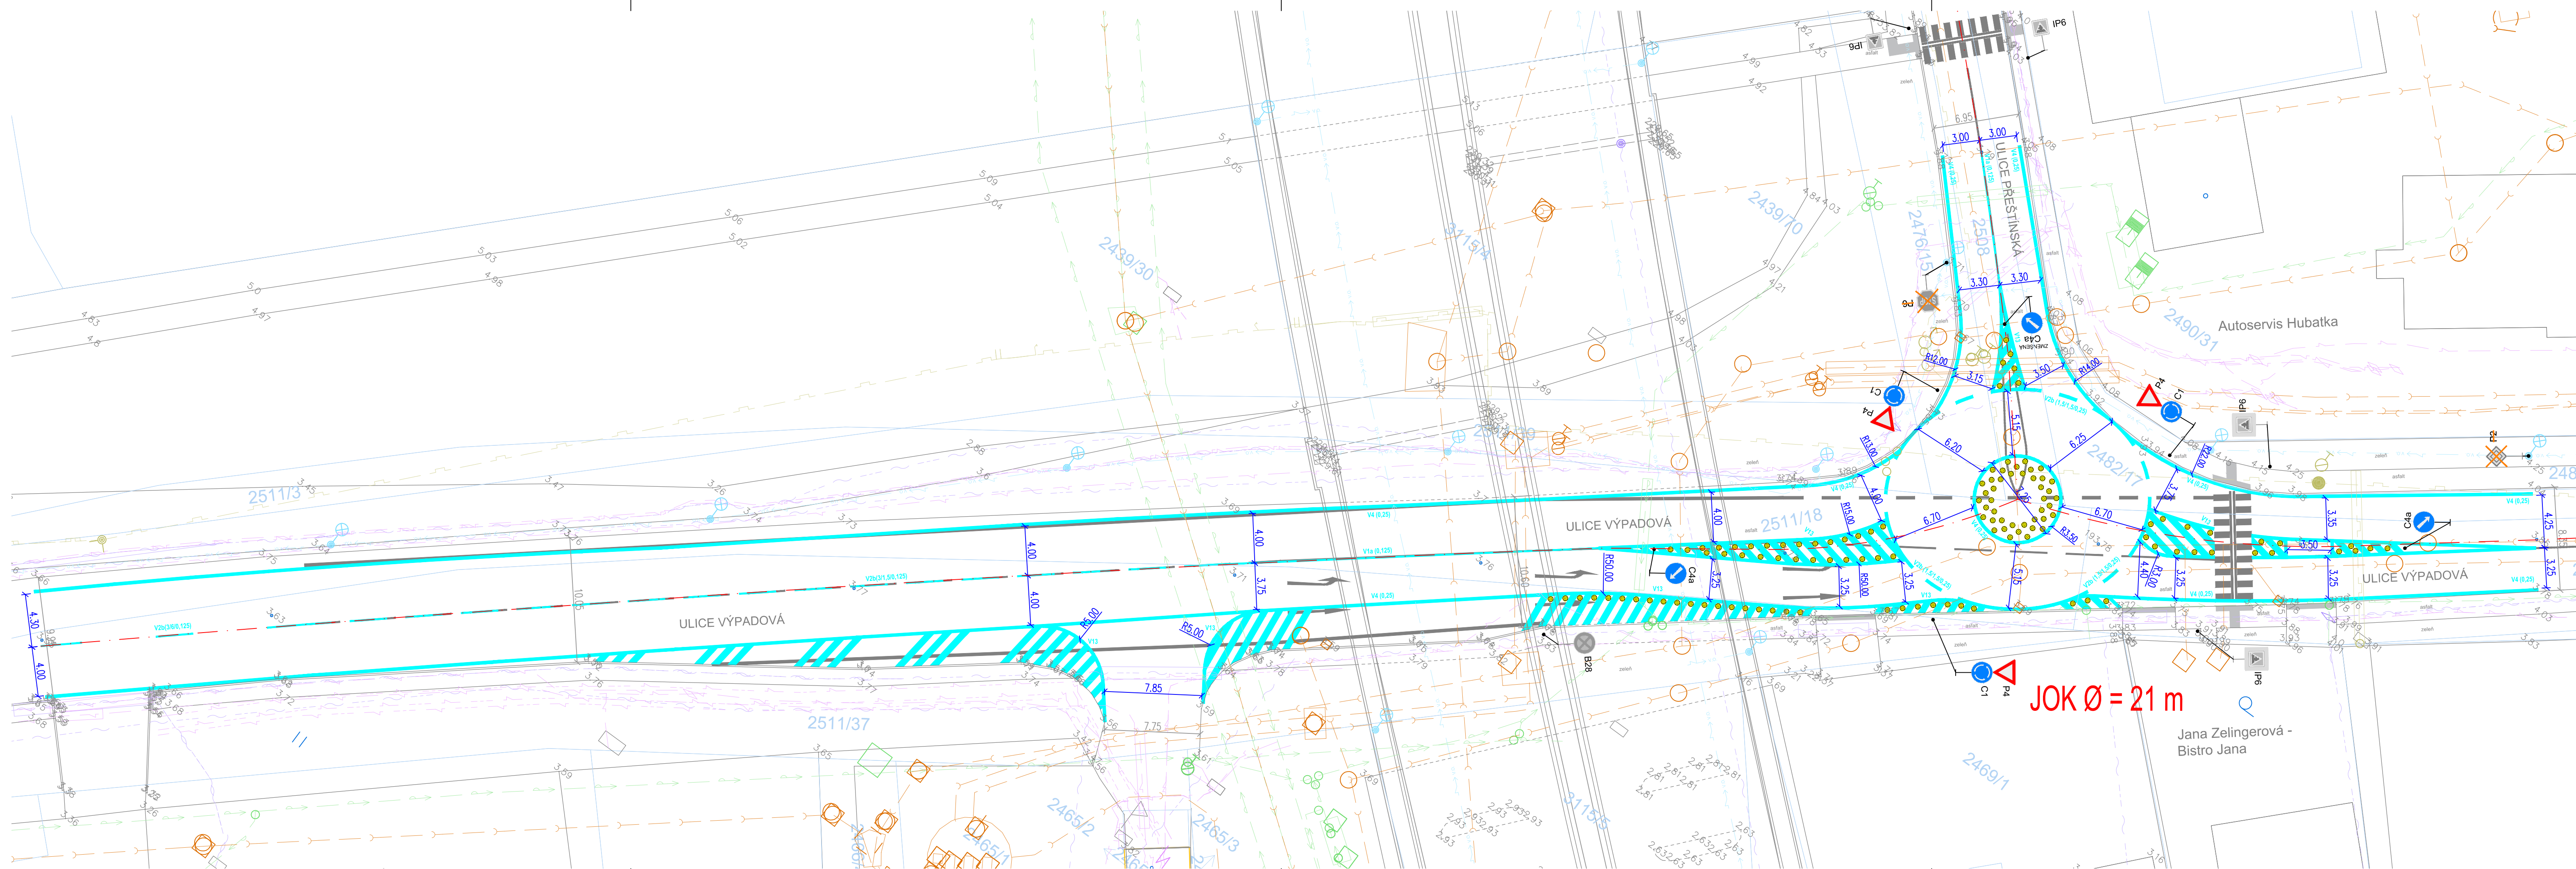

LEGENDA:


- PRVKY PRO NEVIDOMÉ (zámková dlažba pro nevidomé)
- VODOROVNÉ DOPRAVNÍ ZNAČENÍ BÍLÉ
- OSA KOMUNIKACE
- ZPOMALOVACÍ POLŠTÁŘE

LEGENDA INŽENÝRSKÝCH SÍTÍ

- SDĚLOVACÍ KABEL - podzemní, neověřený
- ELEKTRO - bez rozlišení, podzemní, ověřený
- VEŘEJNÉ OSVĚTLENÍ
- VODOVOD BEZ ROZLIŠENÍ - podzemní, ověřený
- KANALIZACE BEZ ROZLIŠENÍ - podzemní, ověřená
- PLYNOVOD BEZ ROZLIŠENÍ - podzemní, ověřený
- PLYNOVOD BEZ ROZLIŠENÍ - podzemní, neověřený

Podzemní sítě zakresleny dle podkladů správců
Před započatím zemních prací nutno vytyčit

Souřadný systém: JTSK
Výškový systém: B.p.v.

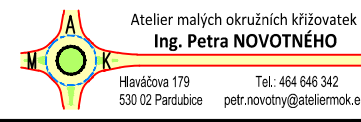odpovědný projektant	Profese	Vypracoval	Kontroloval	 Atelier malých okružních křižovatek Ing. Petra NOVOTNÉHO Hlásčova 179 530 02 Pardubice Tel. 464 646 342 petr.novotny@ateliermok.eu	
Ing. P. Novotný, Ph.D., MBA	doprava	Bc. Antonín Kutlvašr	Ing. P. Novotný, Ph.D., MBA		
Umístění stavby: Město Praha 16 - Radotín					
investor stavby: MČ Praha 16					
Praha 16 - křižovatka Výpavová x Přestínská				Formát	5xA4
SITUACE DOPRAVNÍHO ŘEŠENÍ				Číslo zakázky	3/1/24
				Datum	3/2024
				Stupeň	Studie
				Číslo kopie	
				Měřítko	Číslo výkresu
				1:250	C.1