


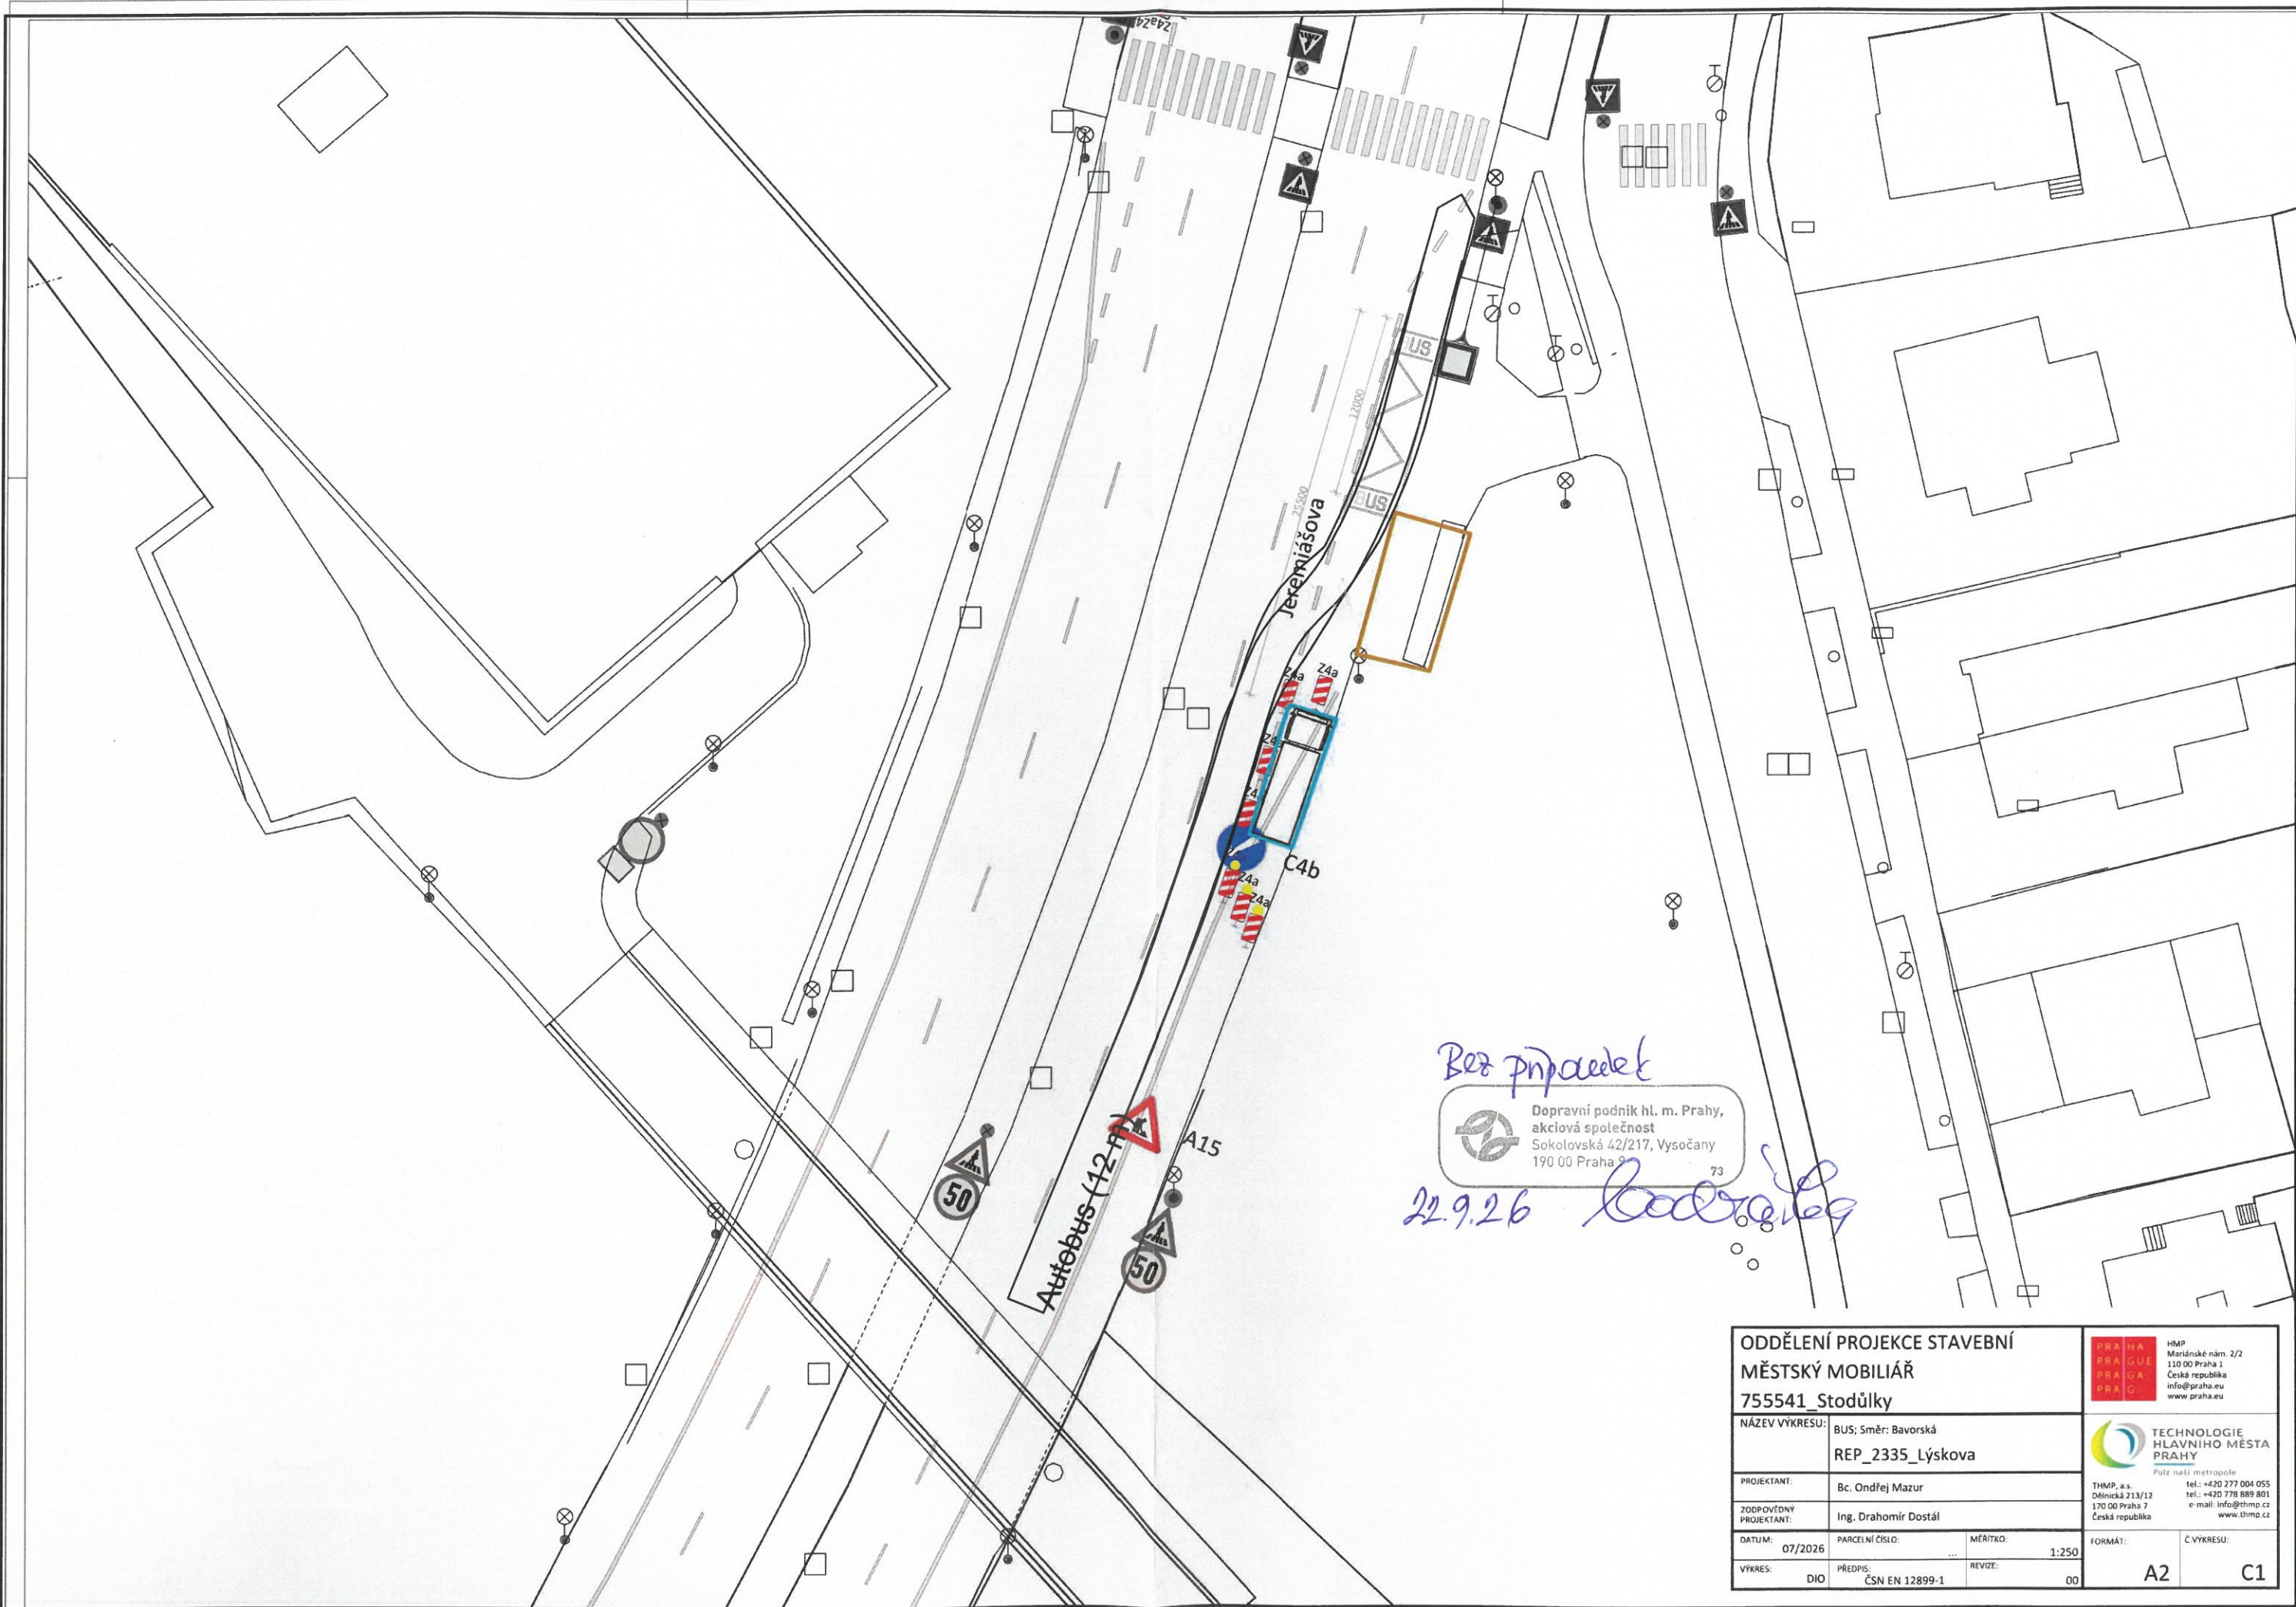

Bez připravy

Dopravní podnik hl. m. Prahy,
akciová společnost
Sokolovská 42/217, Vysočany
190 00 Praha 9

22.9.26

ODDĚLENÍ PROJEKCE STAVEBNÍ			
MĚSTSKÝ MOBILIÁŘ		HMP Mariánské nám. 2/2 110 00 Praha 1 Česká republika info@praha.eu www.praha.eu	
755541_Stodůlky			
NÁZEV VÝKRESU:	BUS; Směr: Bavorská	THMP, a.s. Dělnická 213/12 170 00 Praha 7 Česká republika tel.: +420 277 004 055 tel.: +420 778 889 801 e-mail: info@thmp.cz www.thmp.cz	
PROJEKTANT:	Bc. Ondřej Mazur	FORMÁT:	
ZODPOVĚDNÝ PROJEKTANT:	Ing. Drahomír Dostál	Č. VÝKRESU:	
DATUM:	07/2026	PARCELNÍ ČÍSLO:	1:250
VÝKRES:	DIO	PŘEDPIS:	00
ČSN EN 12899-1		A2 C1	