

PROJEKT DIO

(Dopravně Inženýrské Opatření)



MÍSTO REALIZACE:

**Ul. Vídeňská,
140 00 Praha 4 - Krč**

VYPRACOVAL:

Ing. Hana Durst
tel.: 723 662 755

OBJEDNATEL (INVESTOR):

PORR a.s.
Tel.: 602 239 038

POČET ETAP:

1

POČET VÝKRESŮ:

1

NÁZEV AKCE:

**Opatření k metru D - Vídeňská - FNT
- rozšíření komunikace**

TERMÍN REALIZACE AKCE:

DATUM VYPRACOVÁNÍ DIO:

06.08.2026

DODAVATEL:

TOP Znak s.r.o.

Starochuchelská 114/28

159 00 Praha 5

Tel.: 607 687 687



E-mail: info@topznak.cz

Web: www.topznak.cz

IČ: 06035981, DIČ: CZ06035981



POZNÁMKA:

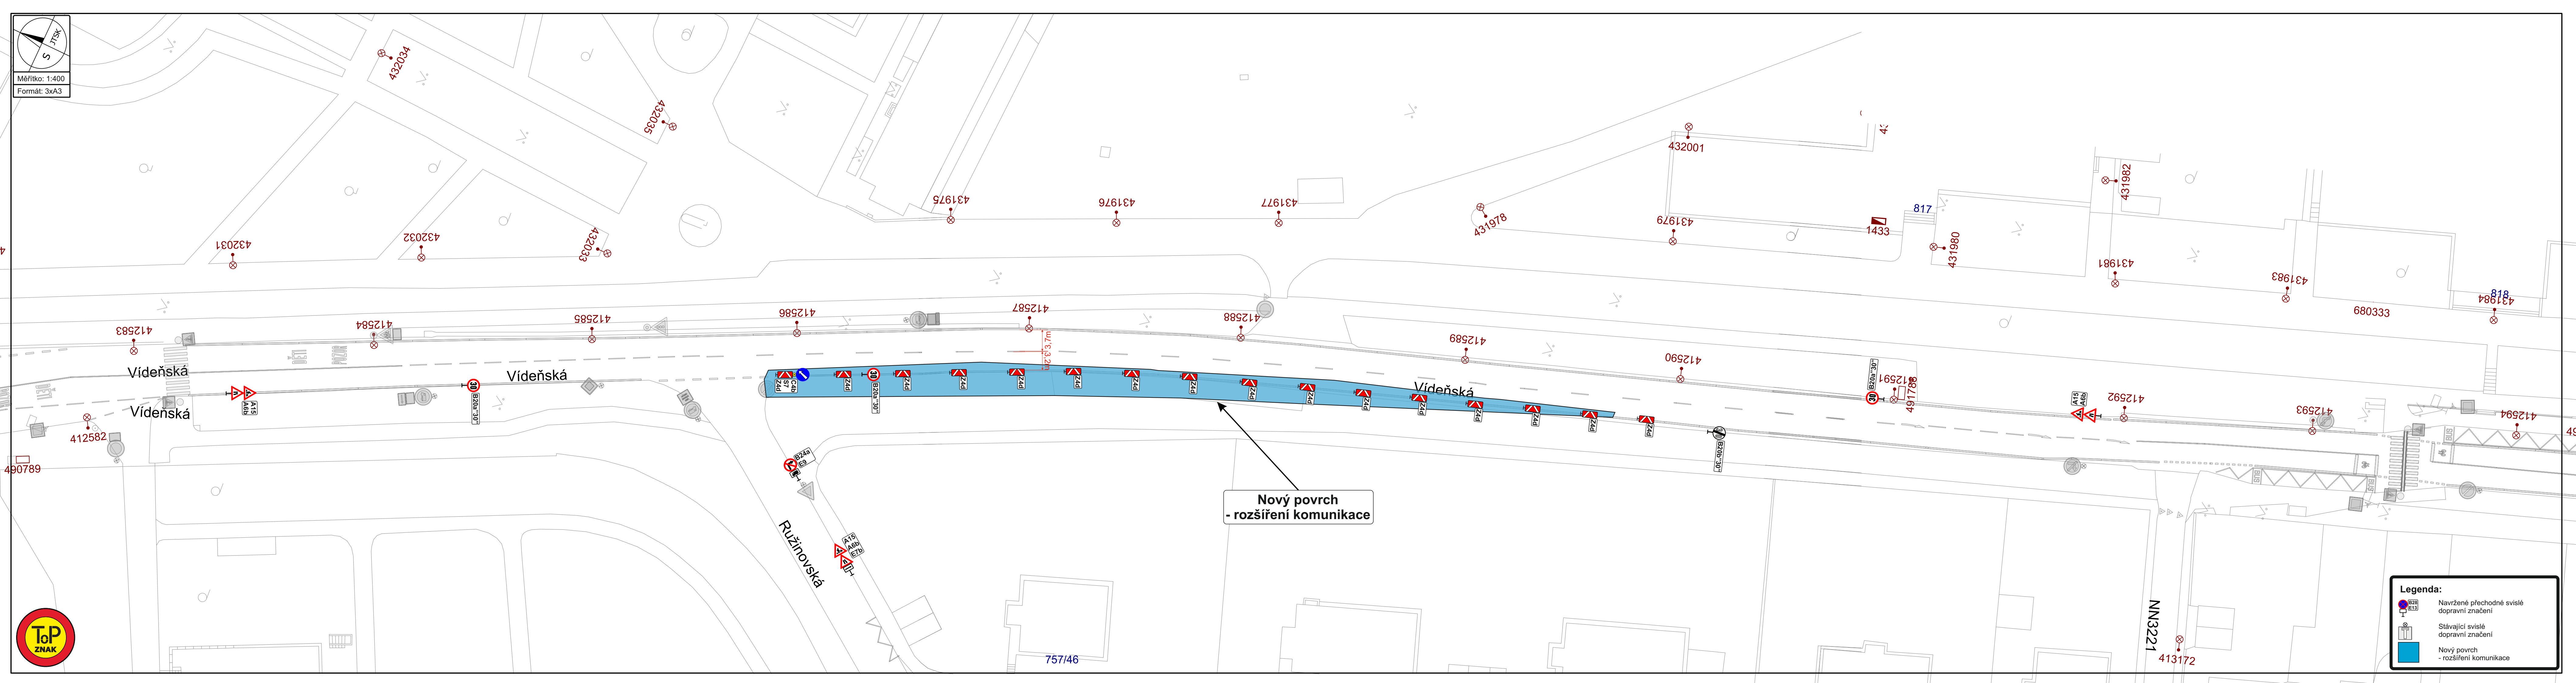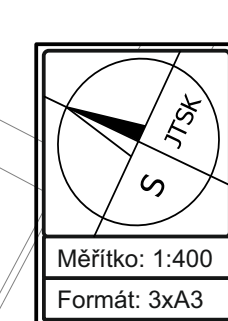

Legenda:

- | | |
|---|--|
|  | Navržené přechodné svislé dopravní značení |
|  | Stávající svislé dopravní značení |
|  | Nový povrch
- rozšíření komunikace |