


PROJEKT DIO

(Dopravně Inženýrské Opatření)

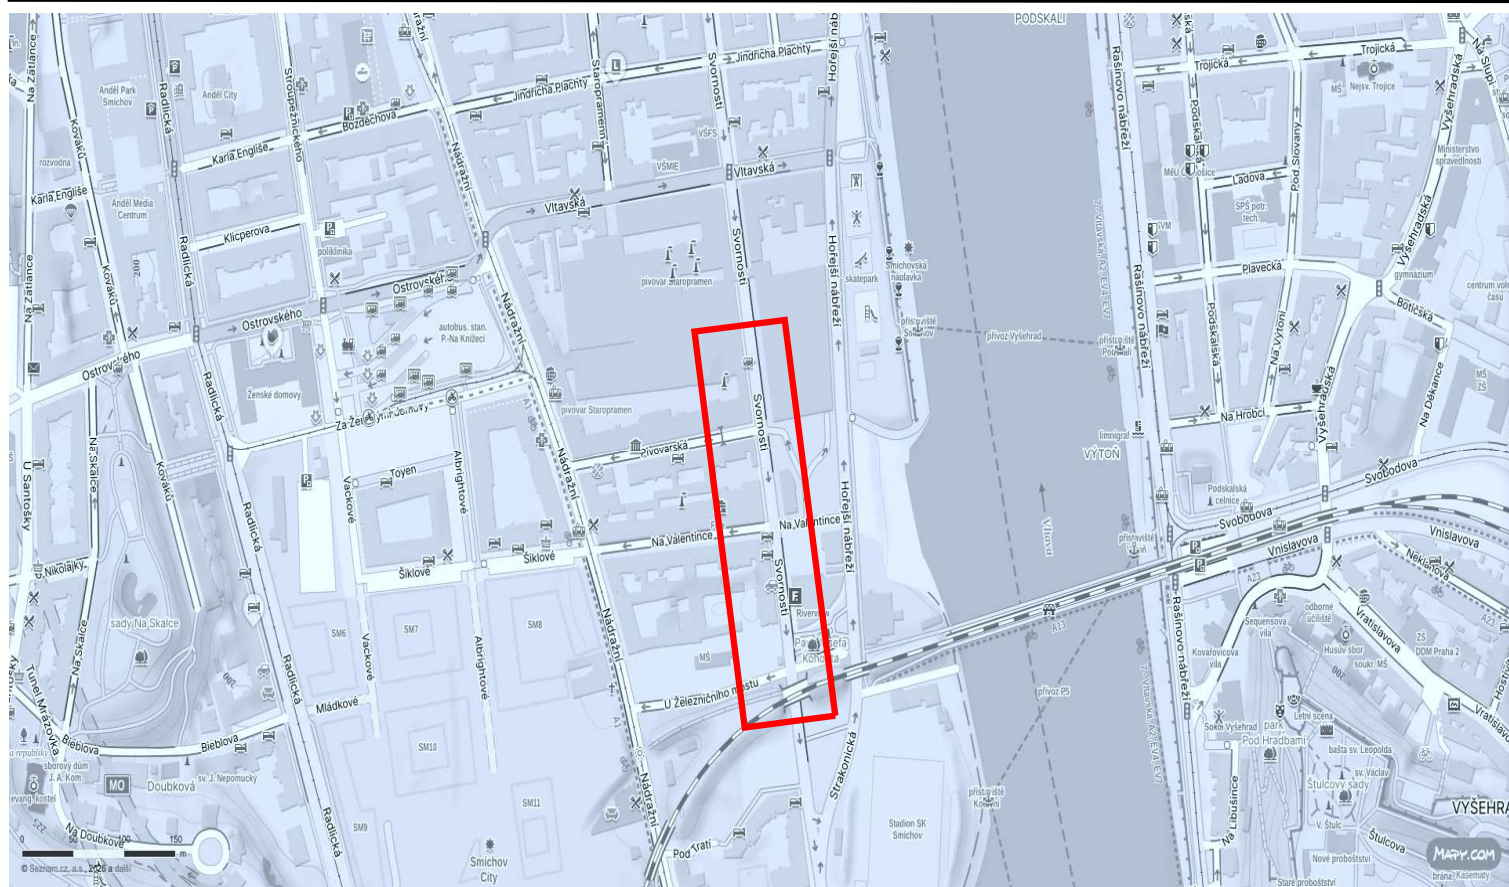

MÍSTO REALIZACE:

**Ulice Svornosti v úseku
Vltavská - U Železničního mostu**

VYPRACOVAL:

TOP Znak s.r.o.
tel.: 723 662 755

OBJEDNATEL (INVESTOR):

STRABAG a.s.

POČET ETAP:

3

POČET VÝKRESŮ:

7

NÁZEV AKCE:

**Souvislá údržba komunikace
Svornosti, Praha 5, číslo akce 13555**

TERMÍN REALIZACE AKCE:

Říjen+ Listopad 2026

DATUM VYPRACOVÁNÍ DIO:

**22.9.2026
8.10.2026 - Z1**

DODAVATEL:

TOP Znak s.r.o.
Starochuchelská 114/28
159 00 Praha 5

Tel.: 607 687 687


E-mail: info@topznak.cz

Web: www.topznak.cz

IČ: 06035981, DIČ: CZ06035981

POZNÁMKA:



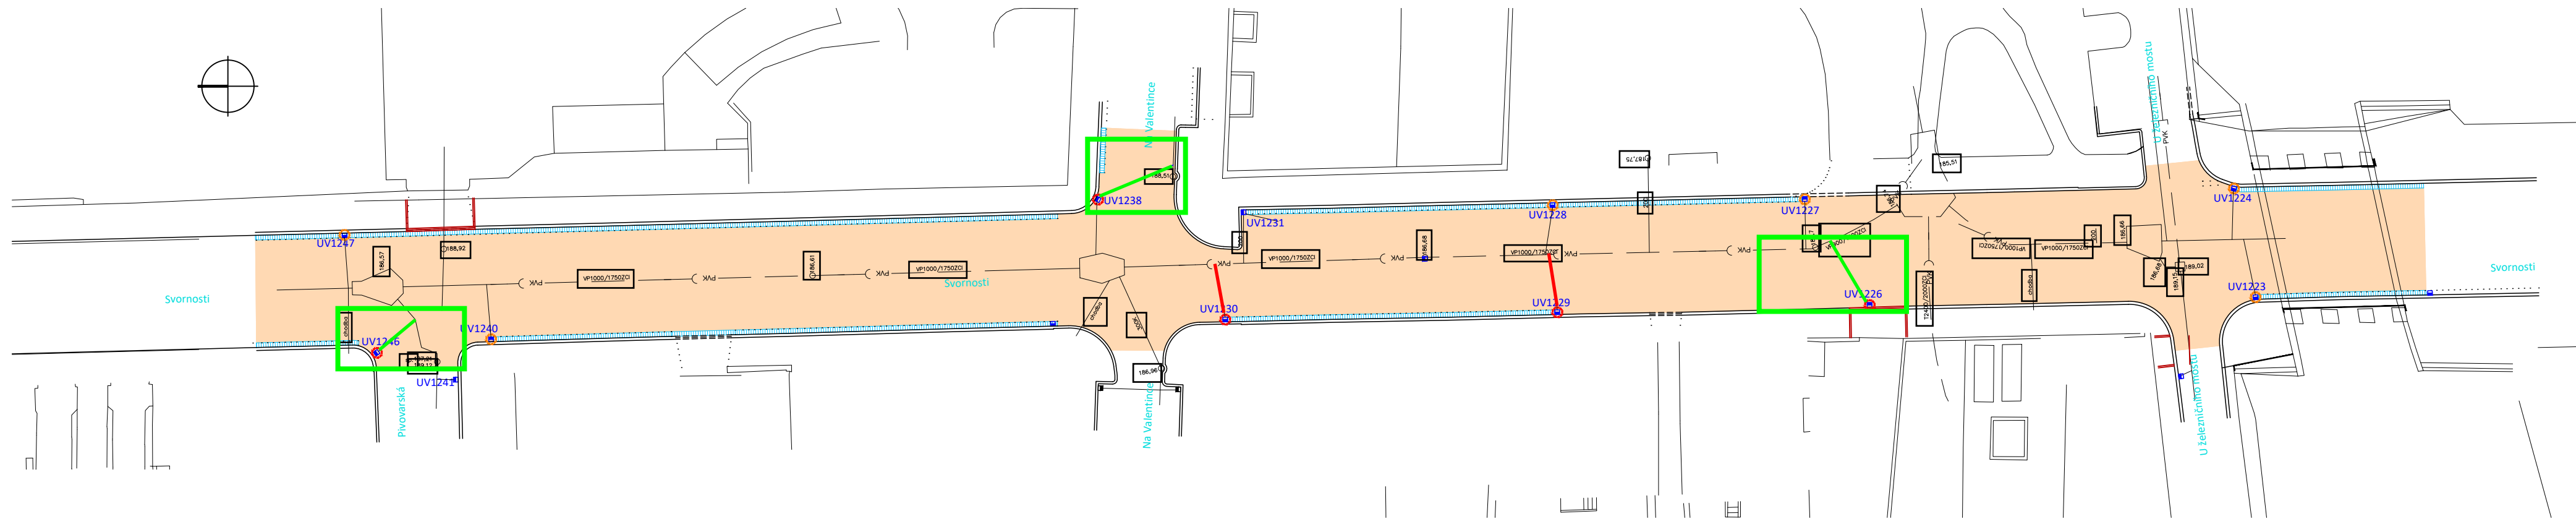

- UV1 UV bez závad - dojde k vyčištění tělesa (případně k jeho výměně), výměně koše na splaveniny, propláchnutí přípojky tlakovou vodou
- UV1 Oprava UV bez výkopu - dojde k vyčištění tělesa (případně k jeho výměně), výměně koše na splaveniny, propláchnutí přípojky tlakovou vodou
- UV1 Oprava UV otevřeným výkopem - dojde k vyčištění tělesa (případně k jeho výměně), výměně koše na splaveniny, propláchnutí přípojky tlakovou vodou


Výškový systém: BpV			
Souřadnicový systém: JTSK			
Objednatel:		TSK hl. m. Prahy a.s.	
			
Hlavní projektant:		Hlavní inženýr projektu:	Zodpovědný projektant:
 Stavebně inženýrské, projektové a poradenské služby Dobrušská 1805/5, 147 00 Praha 4 • www.sinpps.cz IČO: 62584332 DIČ: CZ62584332 zapsána v OR Praha oddíl C, vložka 33665		Ing. Pavel Jeřábek	Ing. Tomáš Fial
		Kontroloval:	Vypracoval:
		Ing. Jan Božovský	Ing. Tomáš Fial
Akce:		Číslo zakázky:	Číslo kopie:
Svornosti SÚ, Praha 5 - Smíchov č. akce 13555		25-2022	
		Datum:	
		05/2022	
Část/objekt:		Stupeň:	
SO 100 - Komunikace		DSP/PDPS	
Název přílohy:		Měřítko:	Číslo přílohy:
Situační výkres opravy UV a přípojek		1:500	D.3
		Počet A4:	
		3	
TENTO NÁVRH JE DUŠEVNÍM VLASTNICTVÍM AUTORA A JE CHRÁNĚN VE SMYSLU "AUTORSKÉHO ZÁKONA" (č.121/2000 Sb.)			

S

JTSK

Měřítko: 1:500

Formát: A3

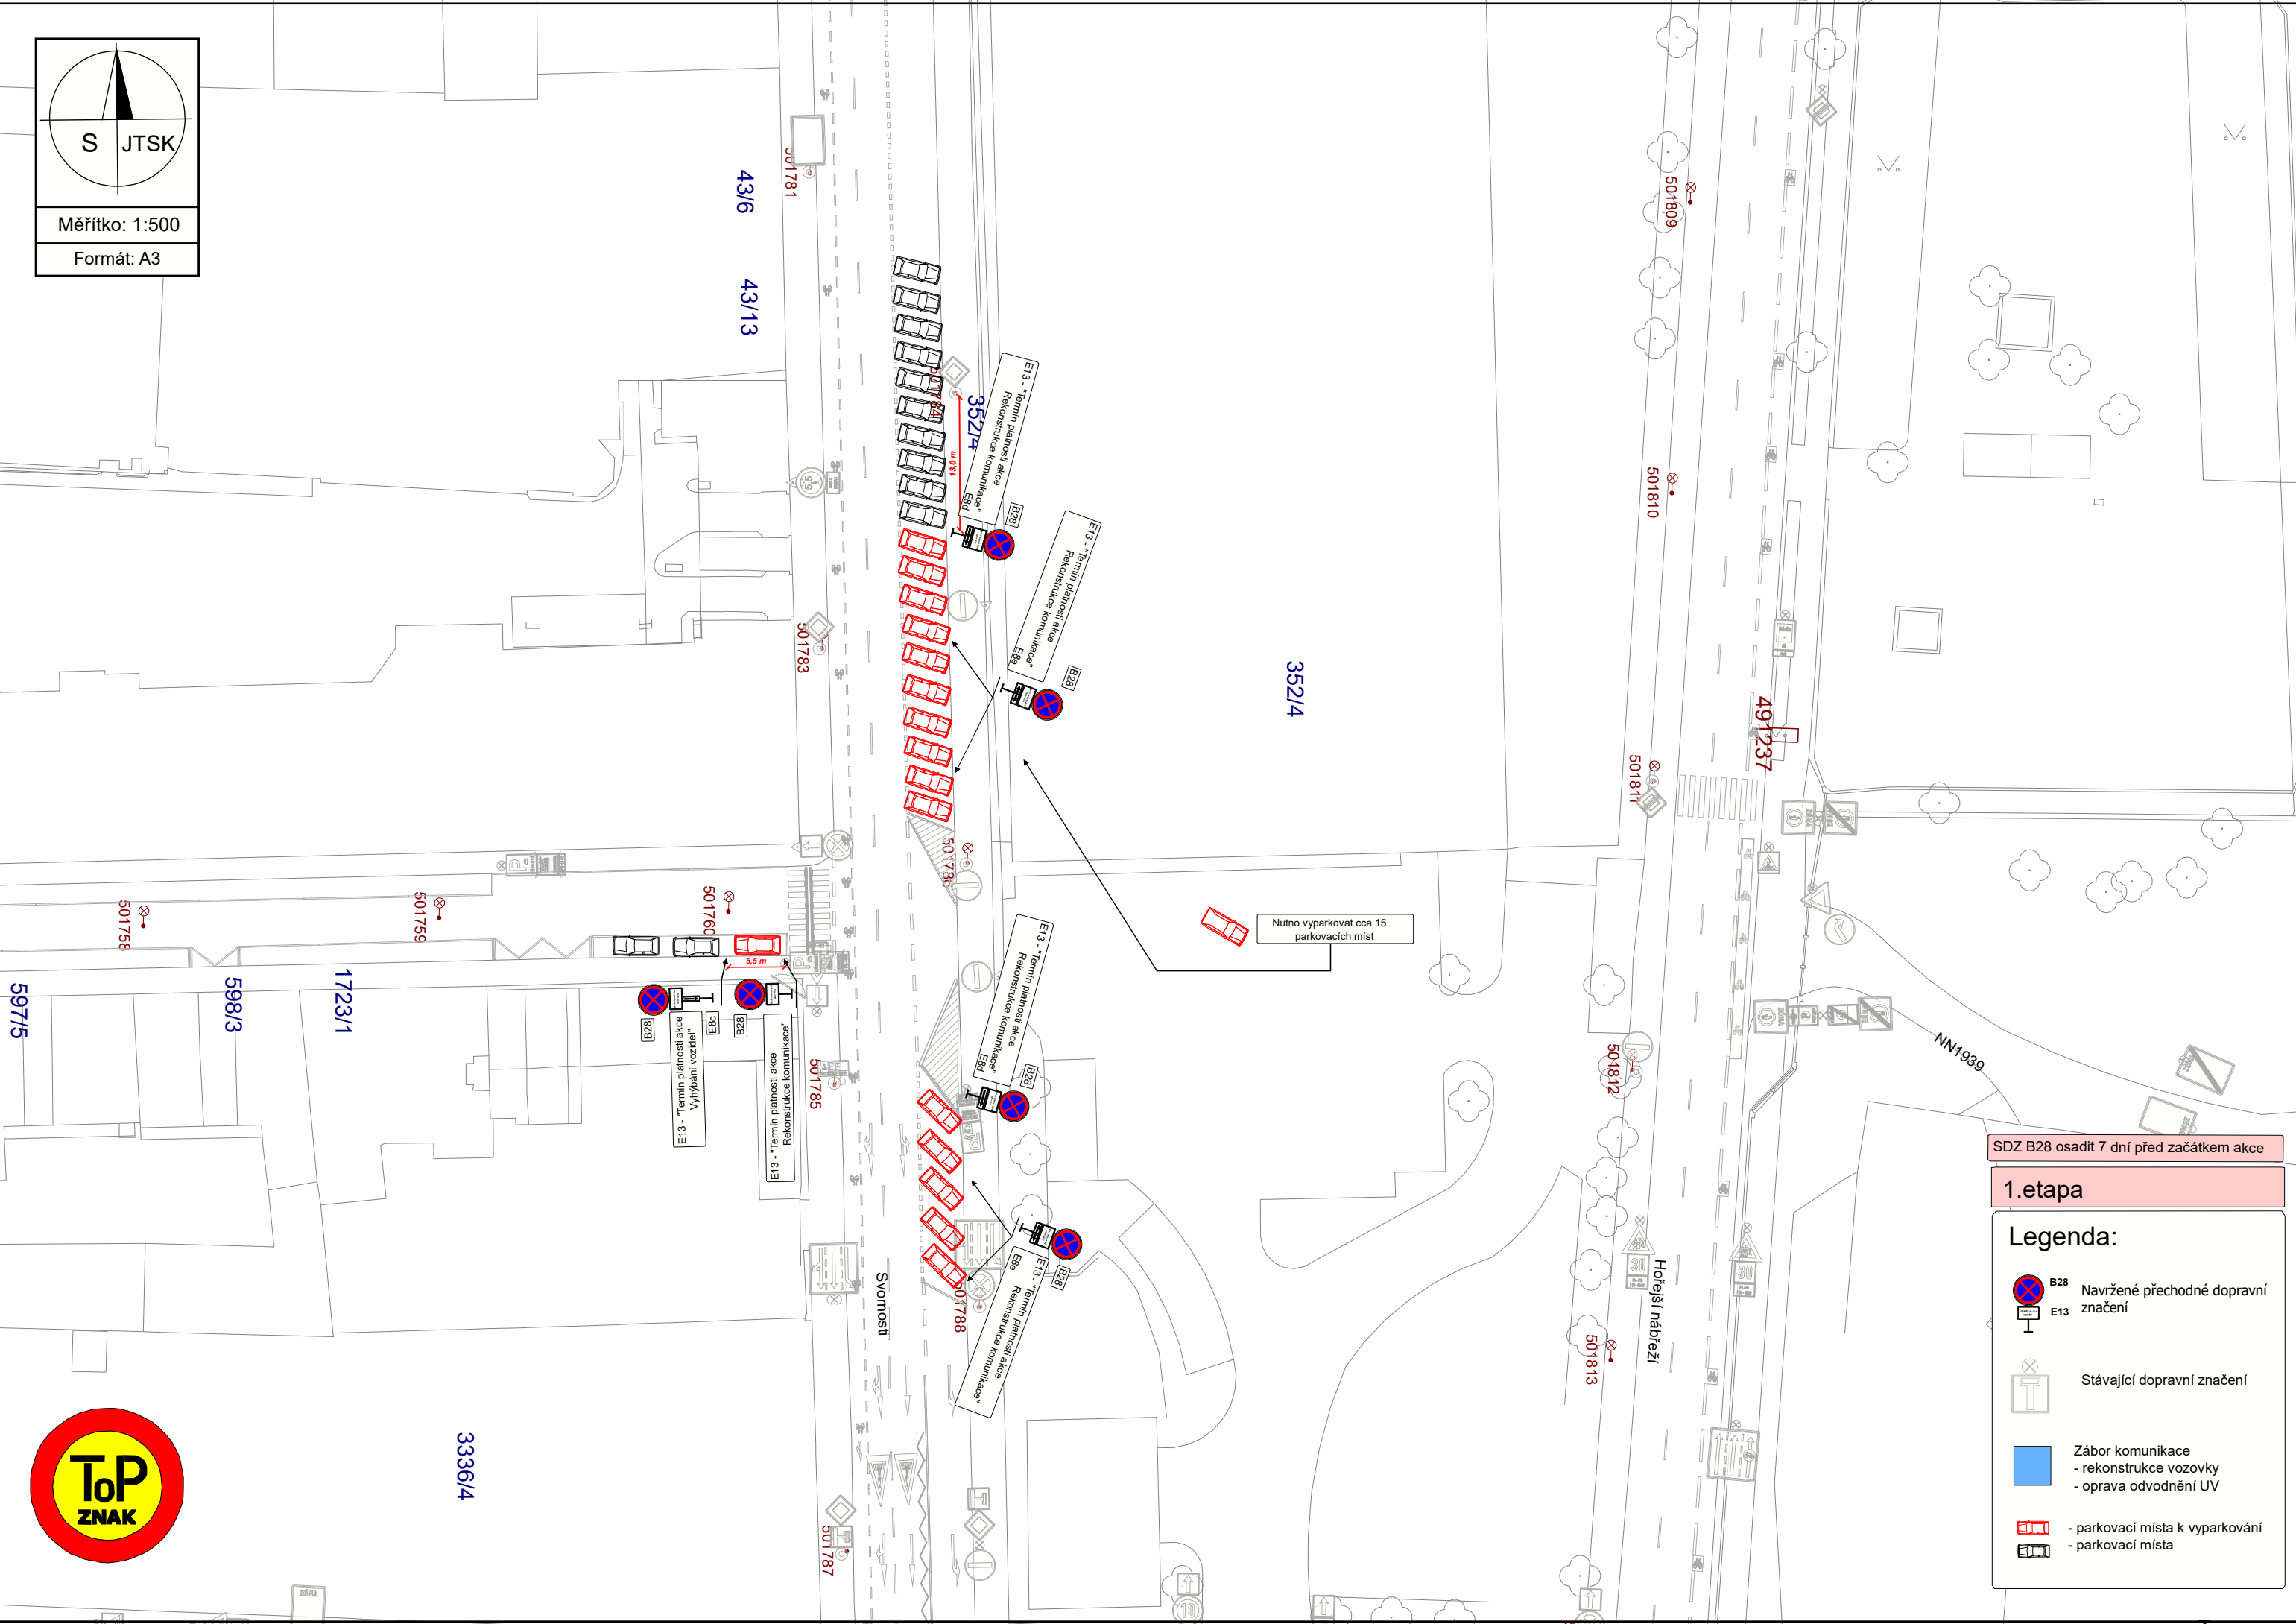

SDZ B28 osadit 7 dní před začátkem akce

1.etapa

B28

E13


Navržené přechodné dopravní značení

Stávající dopravní značení

Zábor komunikace
- rekonstrukce vozovky
- oprava odvodnění UV

- parkovací místa k vyparkování
- parkovací místa



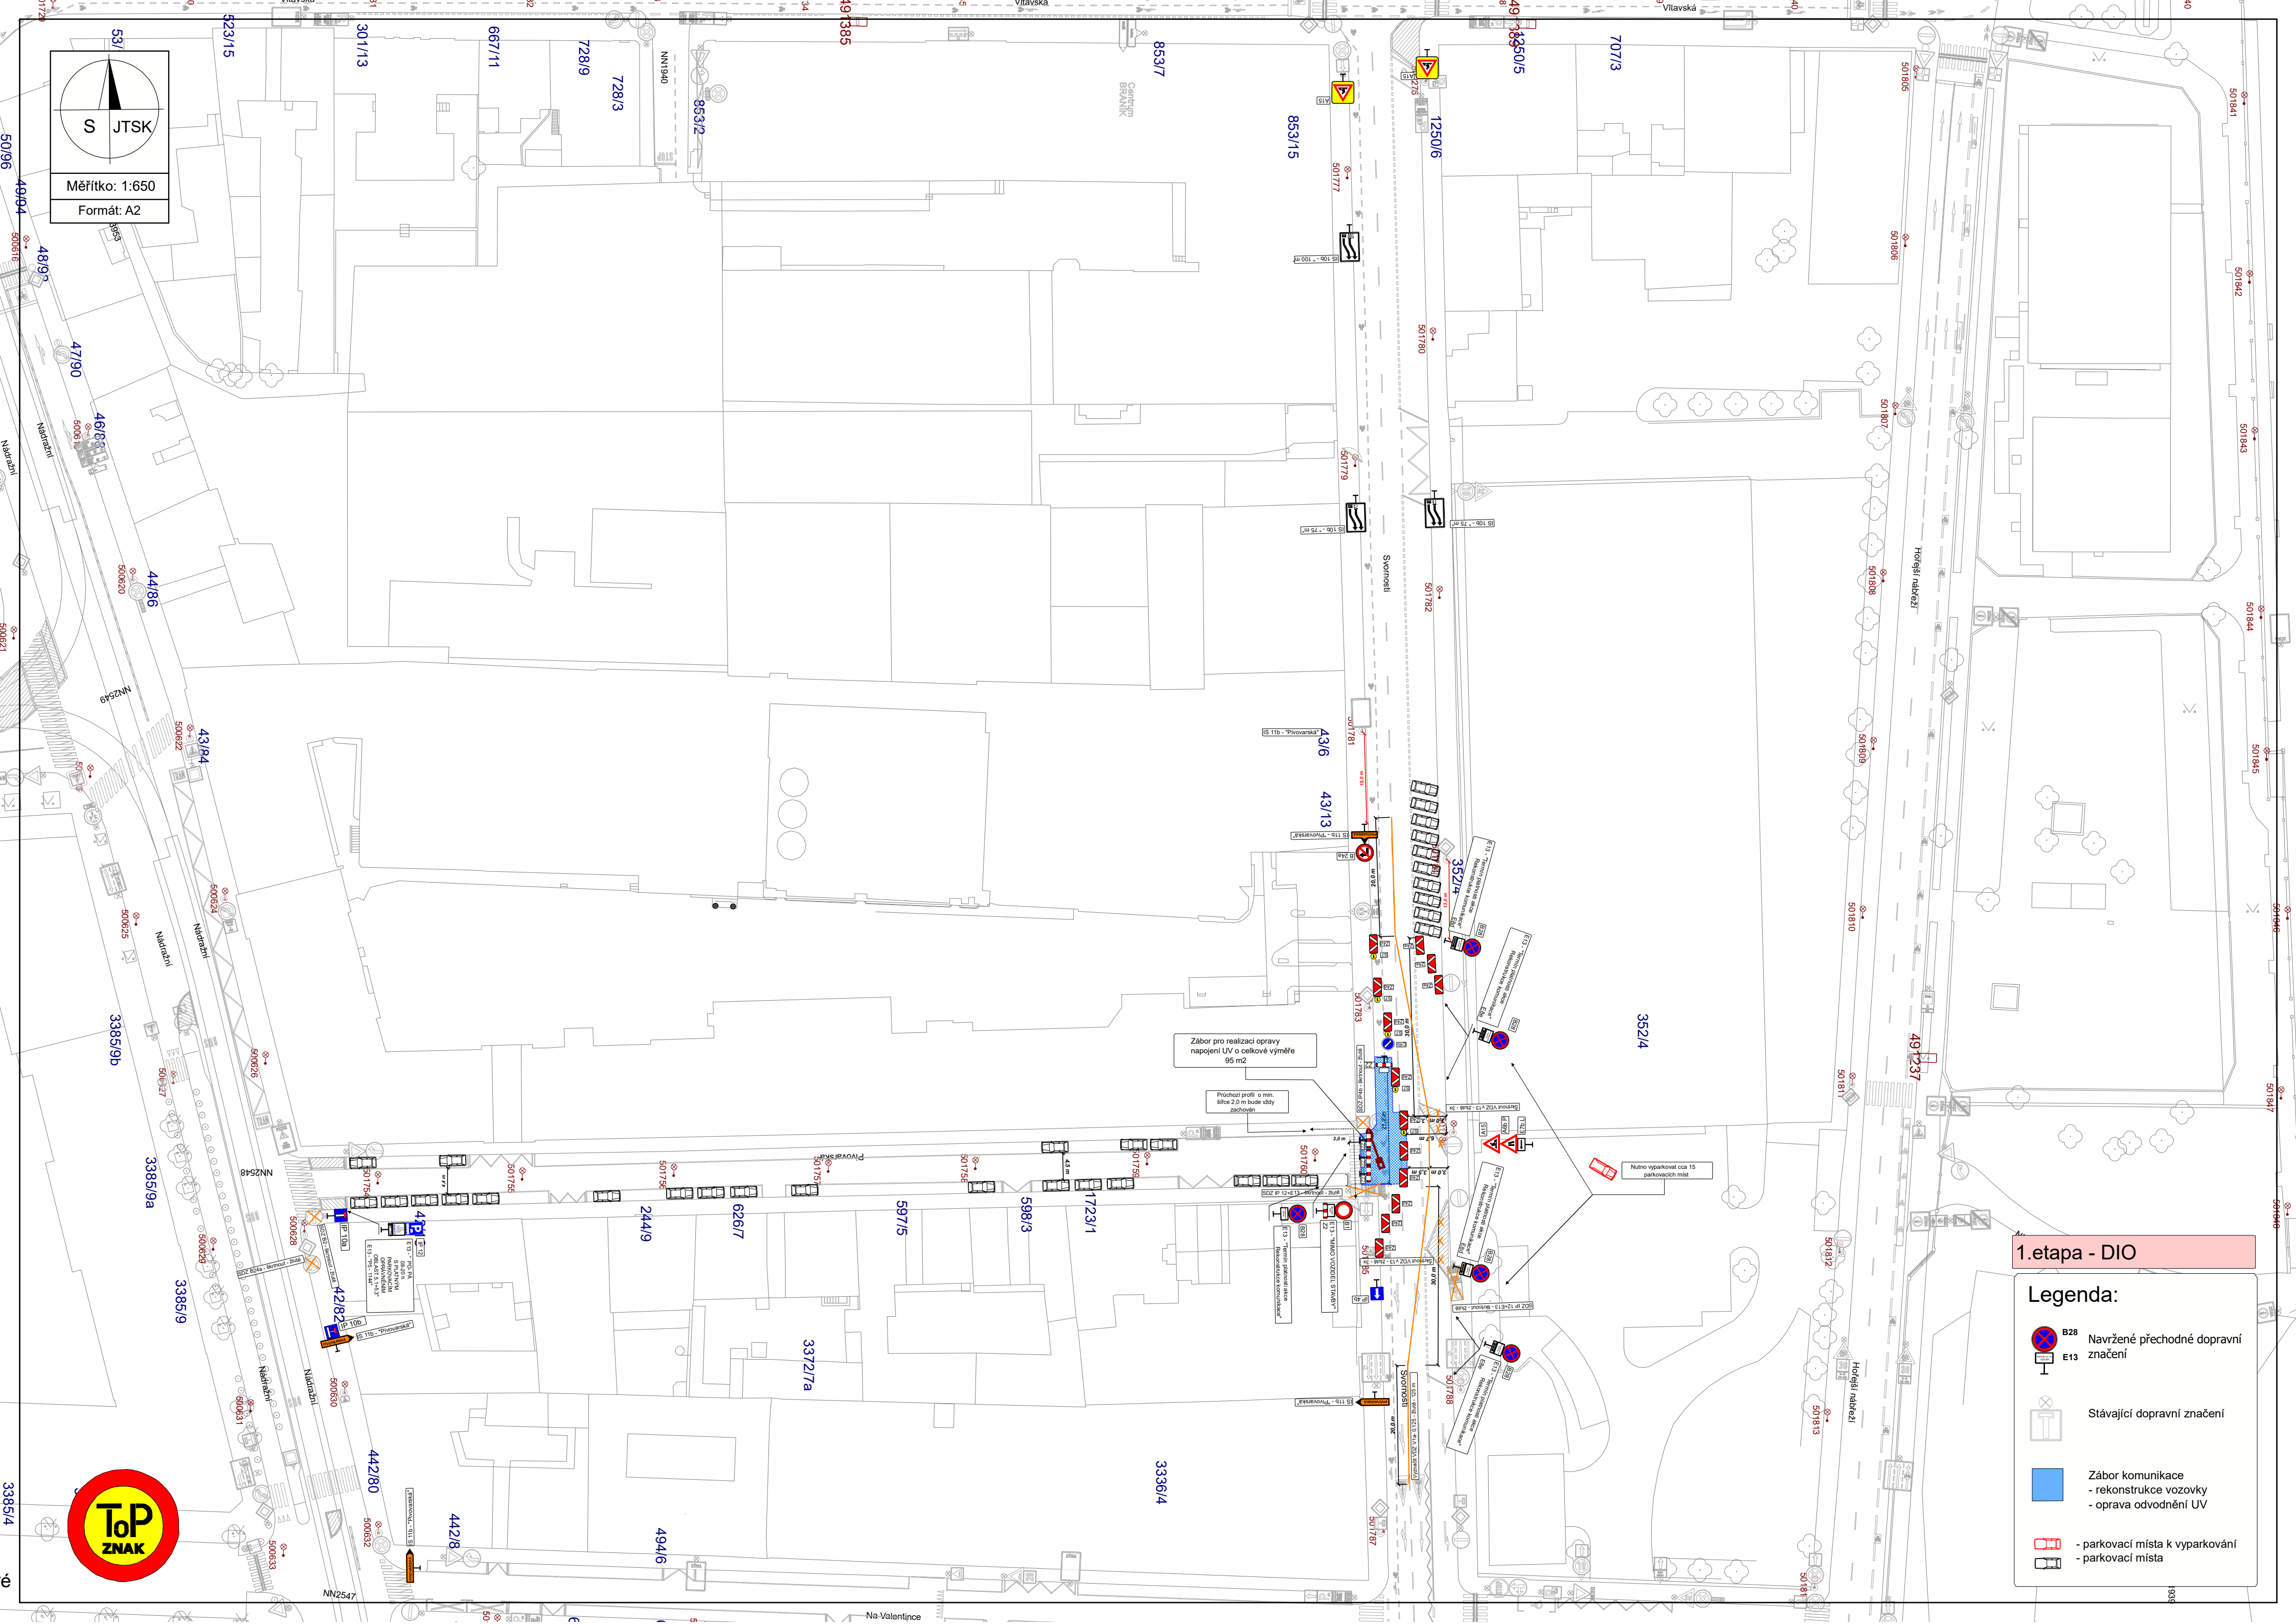

S

JTSK

Měřítko: 1:650

Formát: A2

1.etapa - DIO

B28

E13


Navržené přechodné dopravní značení

Stávající dopravní značení

Záběr komunikace
- rekonstrukce vozovky
- oprava odvodnění UV

- parkovací místa k vyparkování
- parkovací místa



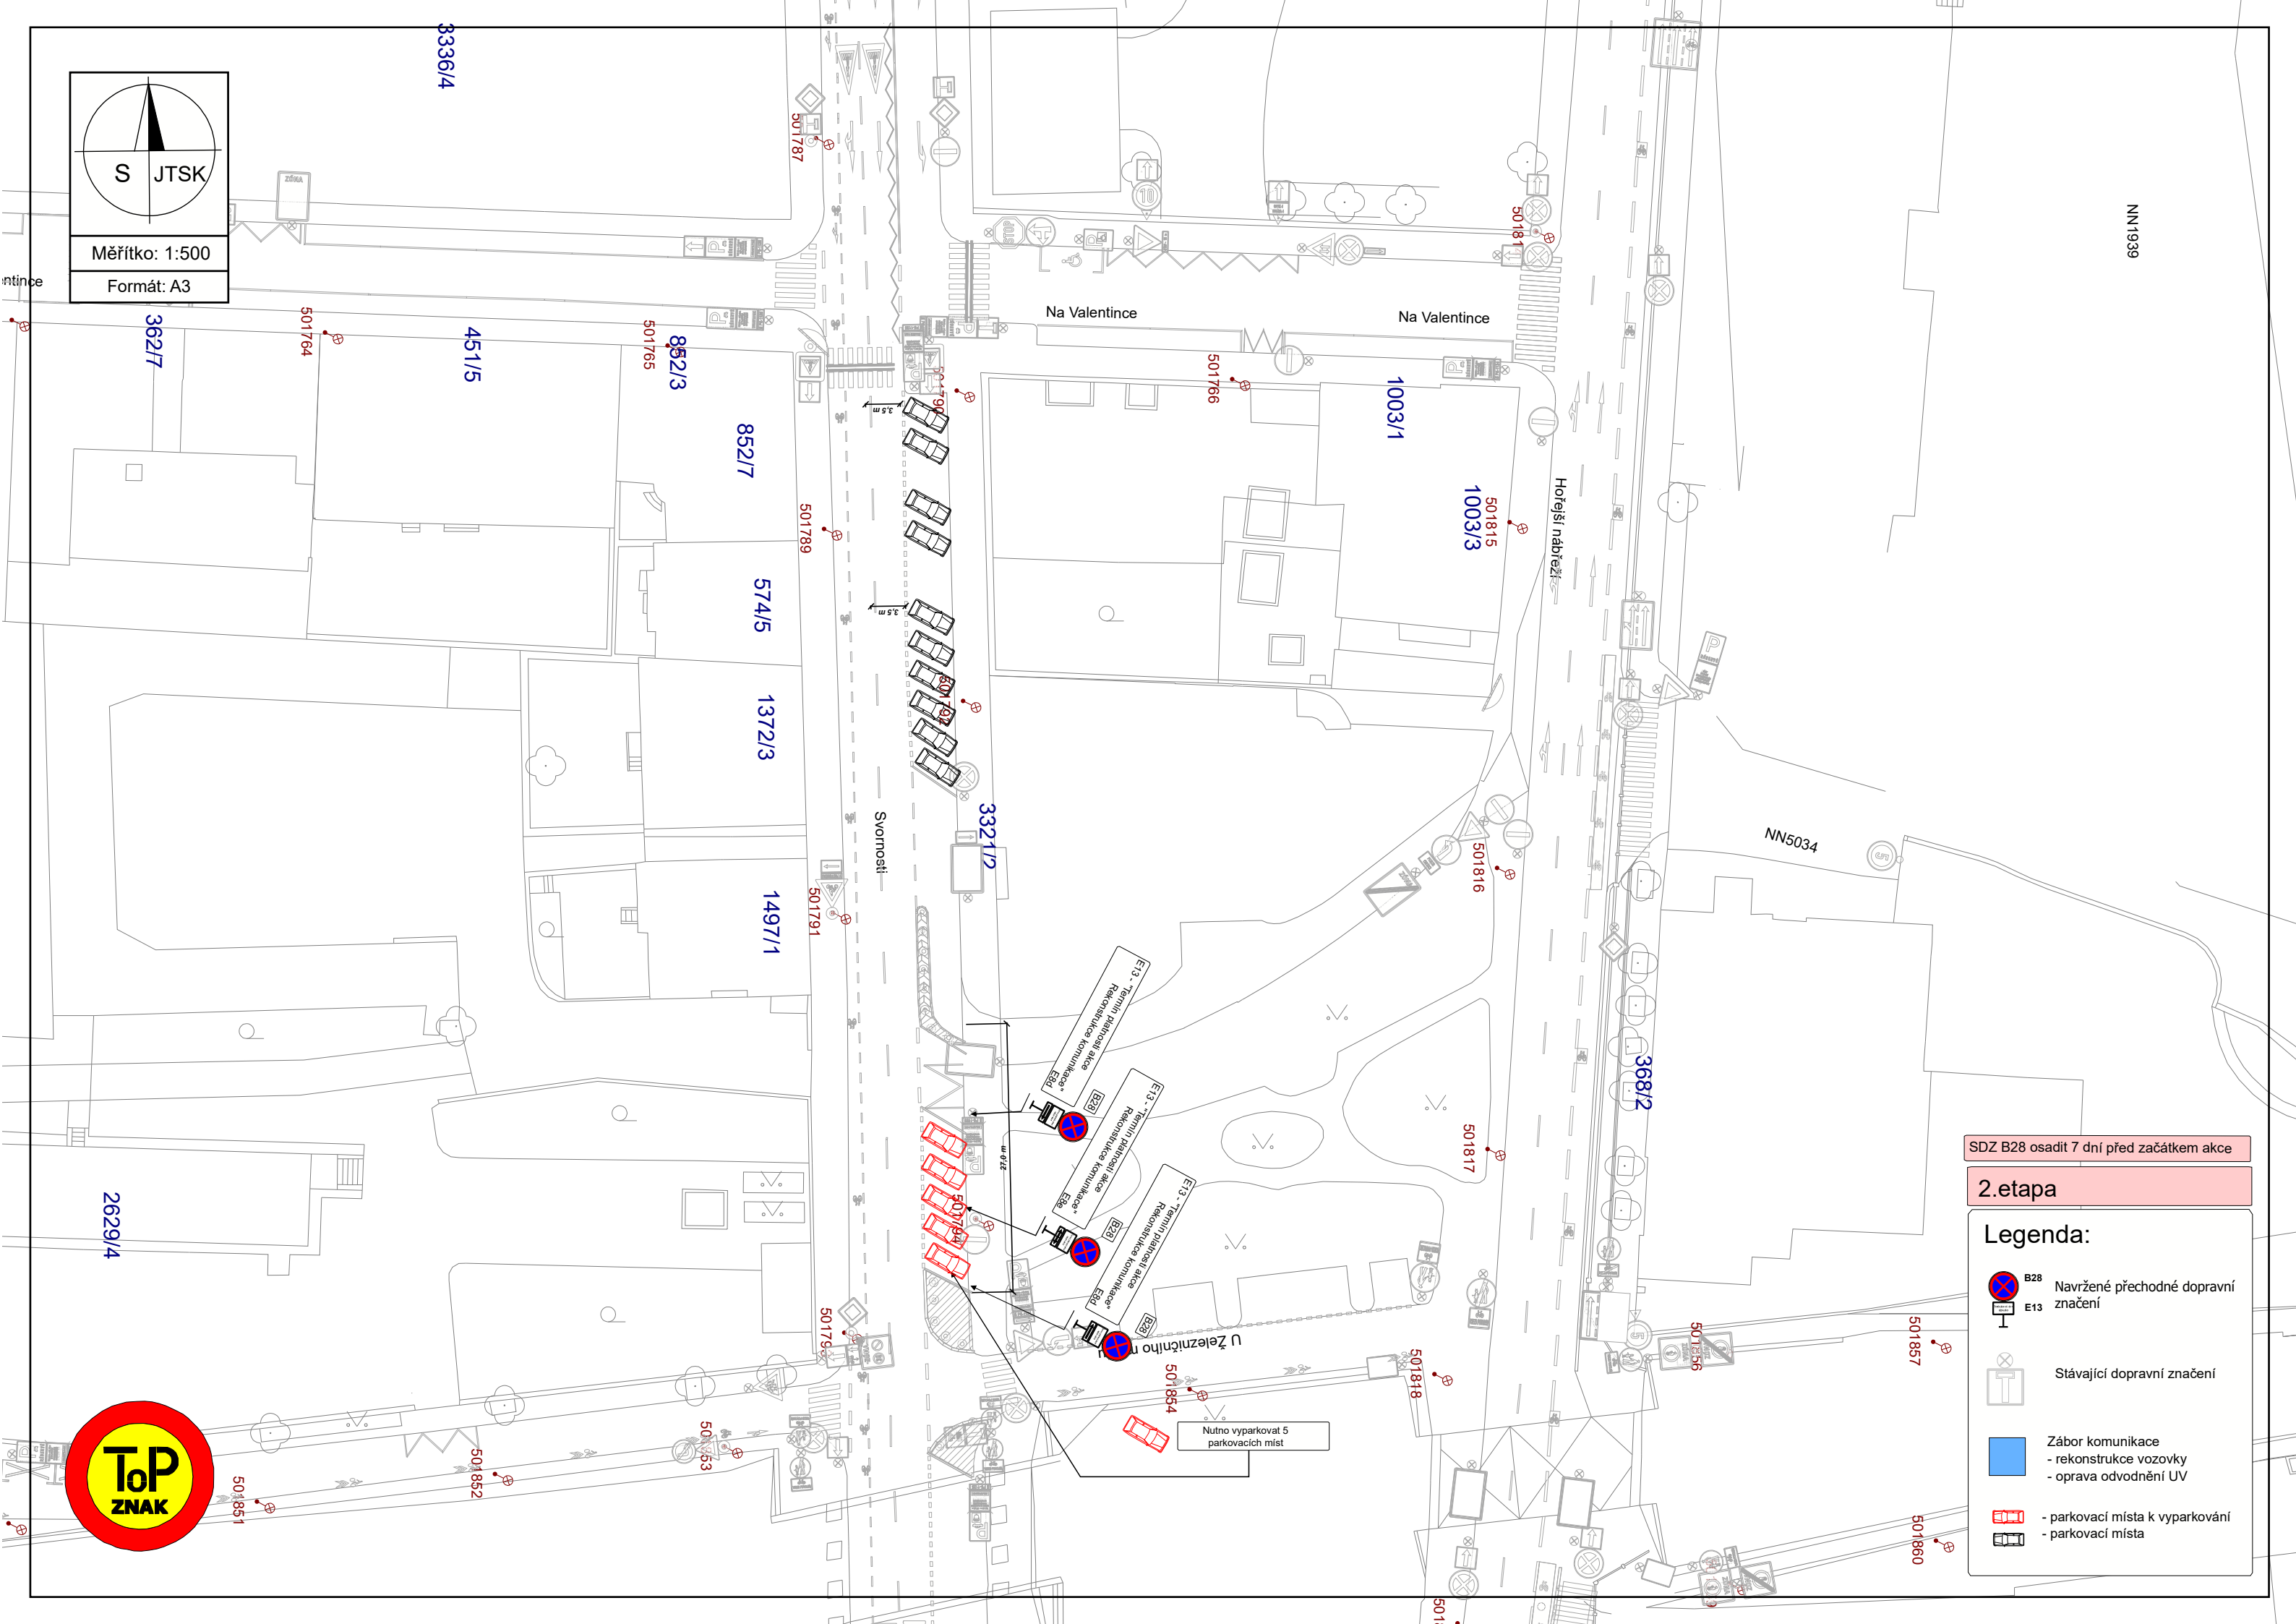

S

JTSK

Měřítko: 1:500

Formát: A3

SDZ B28 osadit 7 dní před začátkem akce

2.etapa

Legenda:

B28

E13

Navržené přechodné dopravní značení

Stávající dopravní značení

Zábor komunikace
- rekonstrukce vozovky
- oprava odvodnění UV

- parkovací místa k vyparkování
- parkovací místa



↖

↗

↘


↙

S

JKSTJ

Měřítko: 1:550

Formát: A2

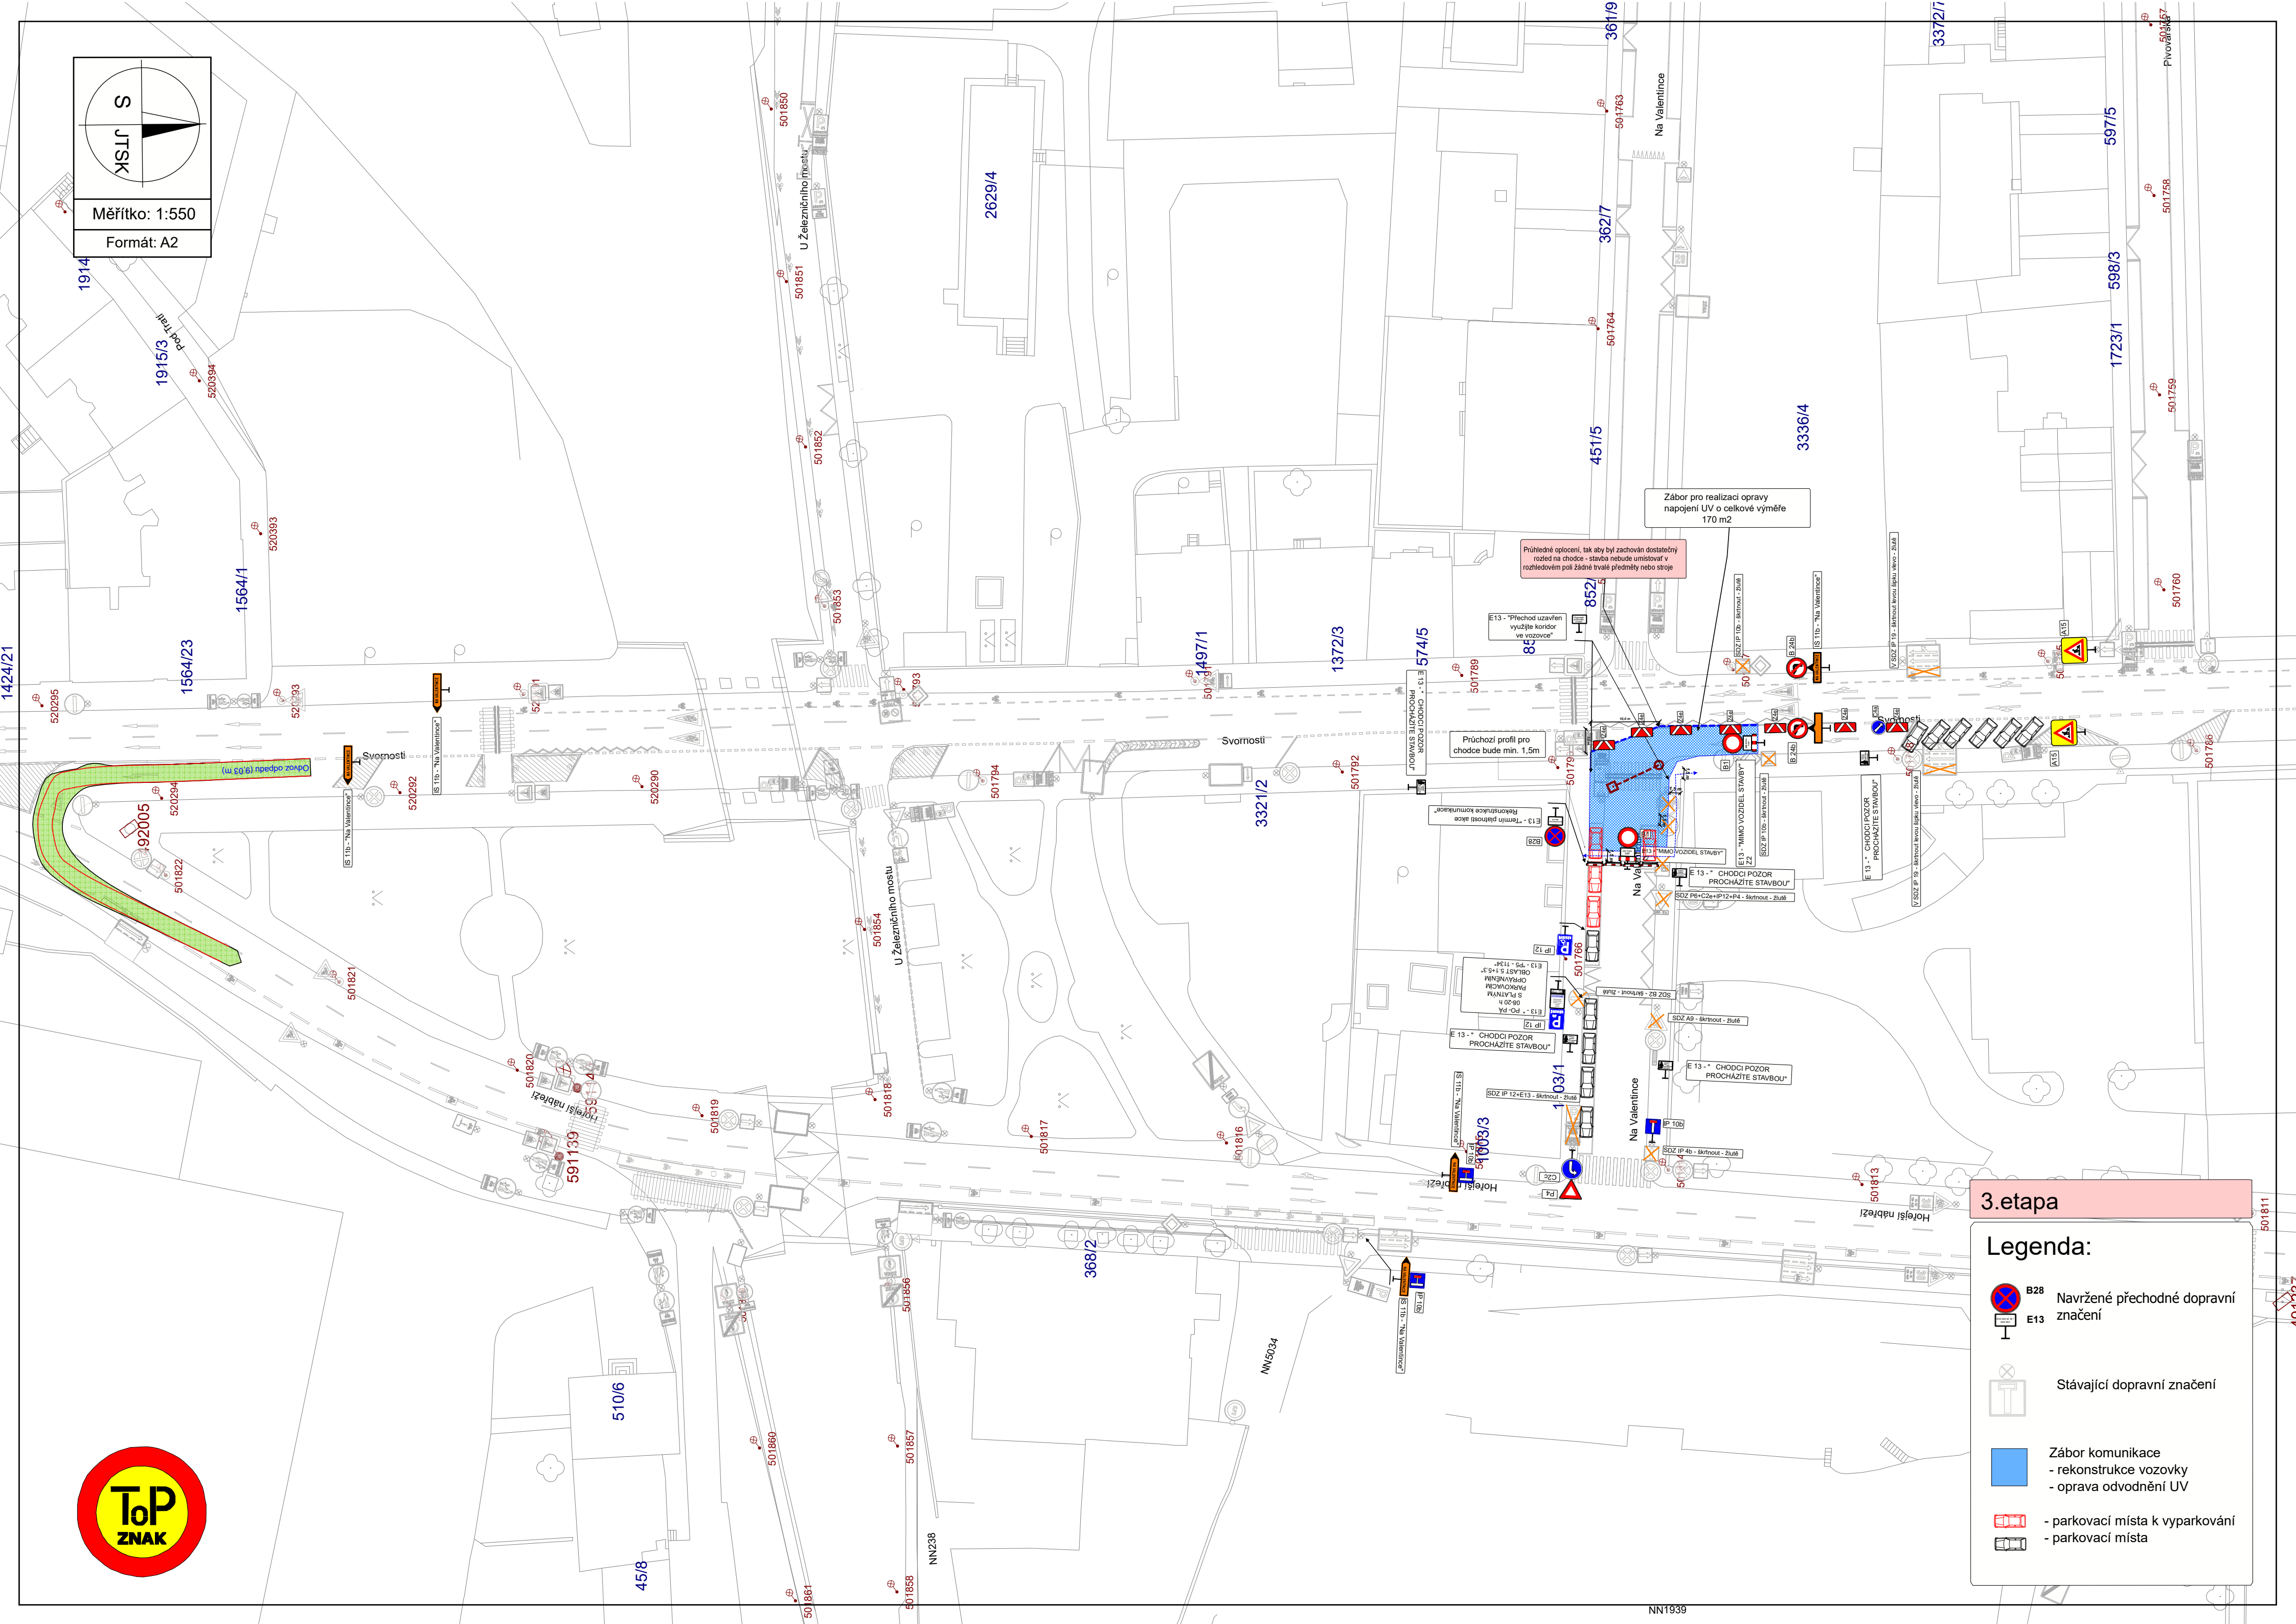

3.etapa

B28

E13

Navržené přechodné dopravní značení

Stávající dopravní značení

Zábor komunikace
- rekonstrukce vozovky
- oprava odvodnění UV

- parkovací místa k vyparkování
- parkovací místa

NN1939