



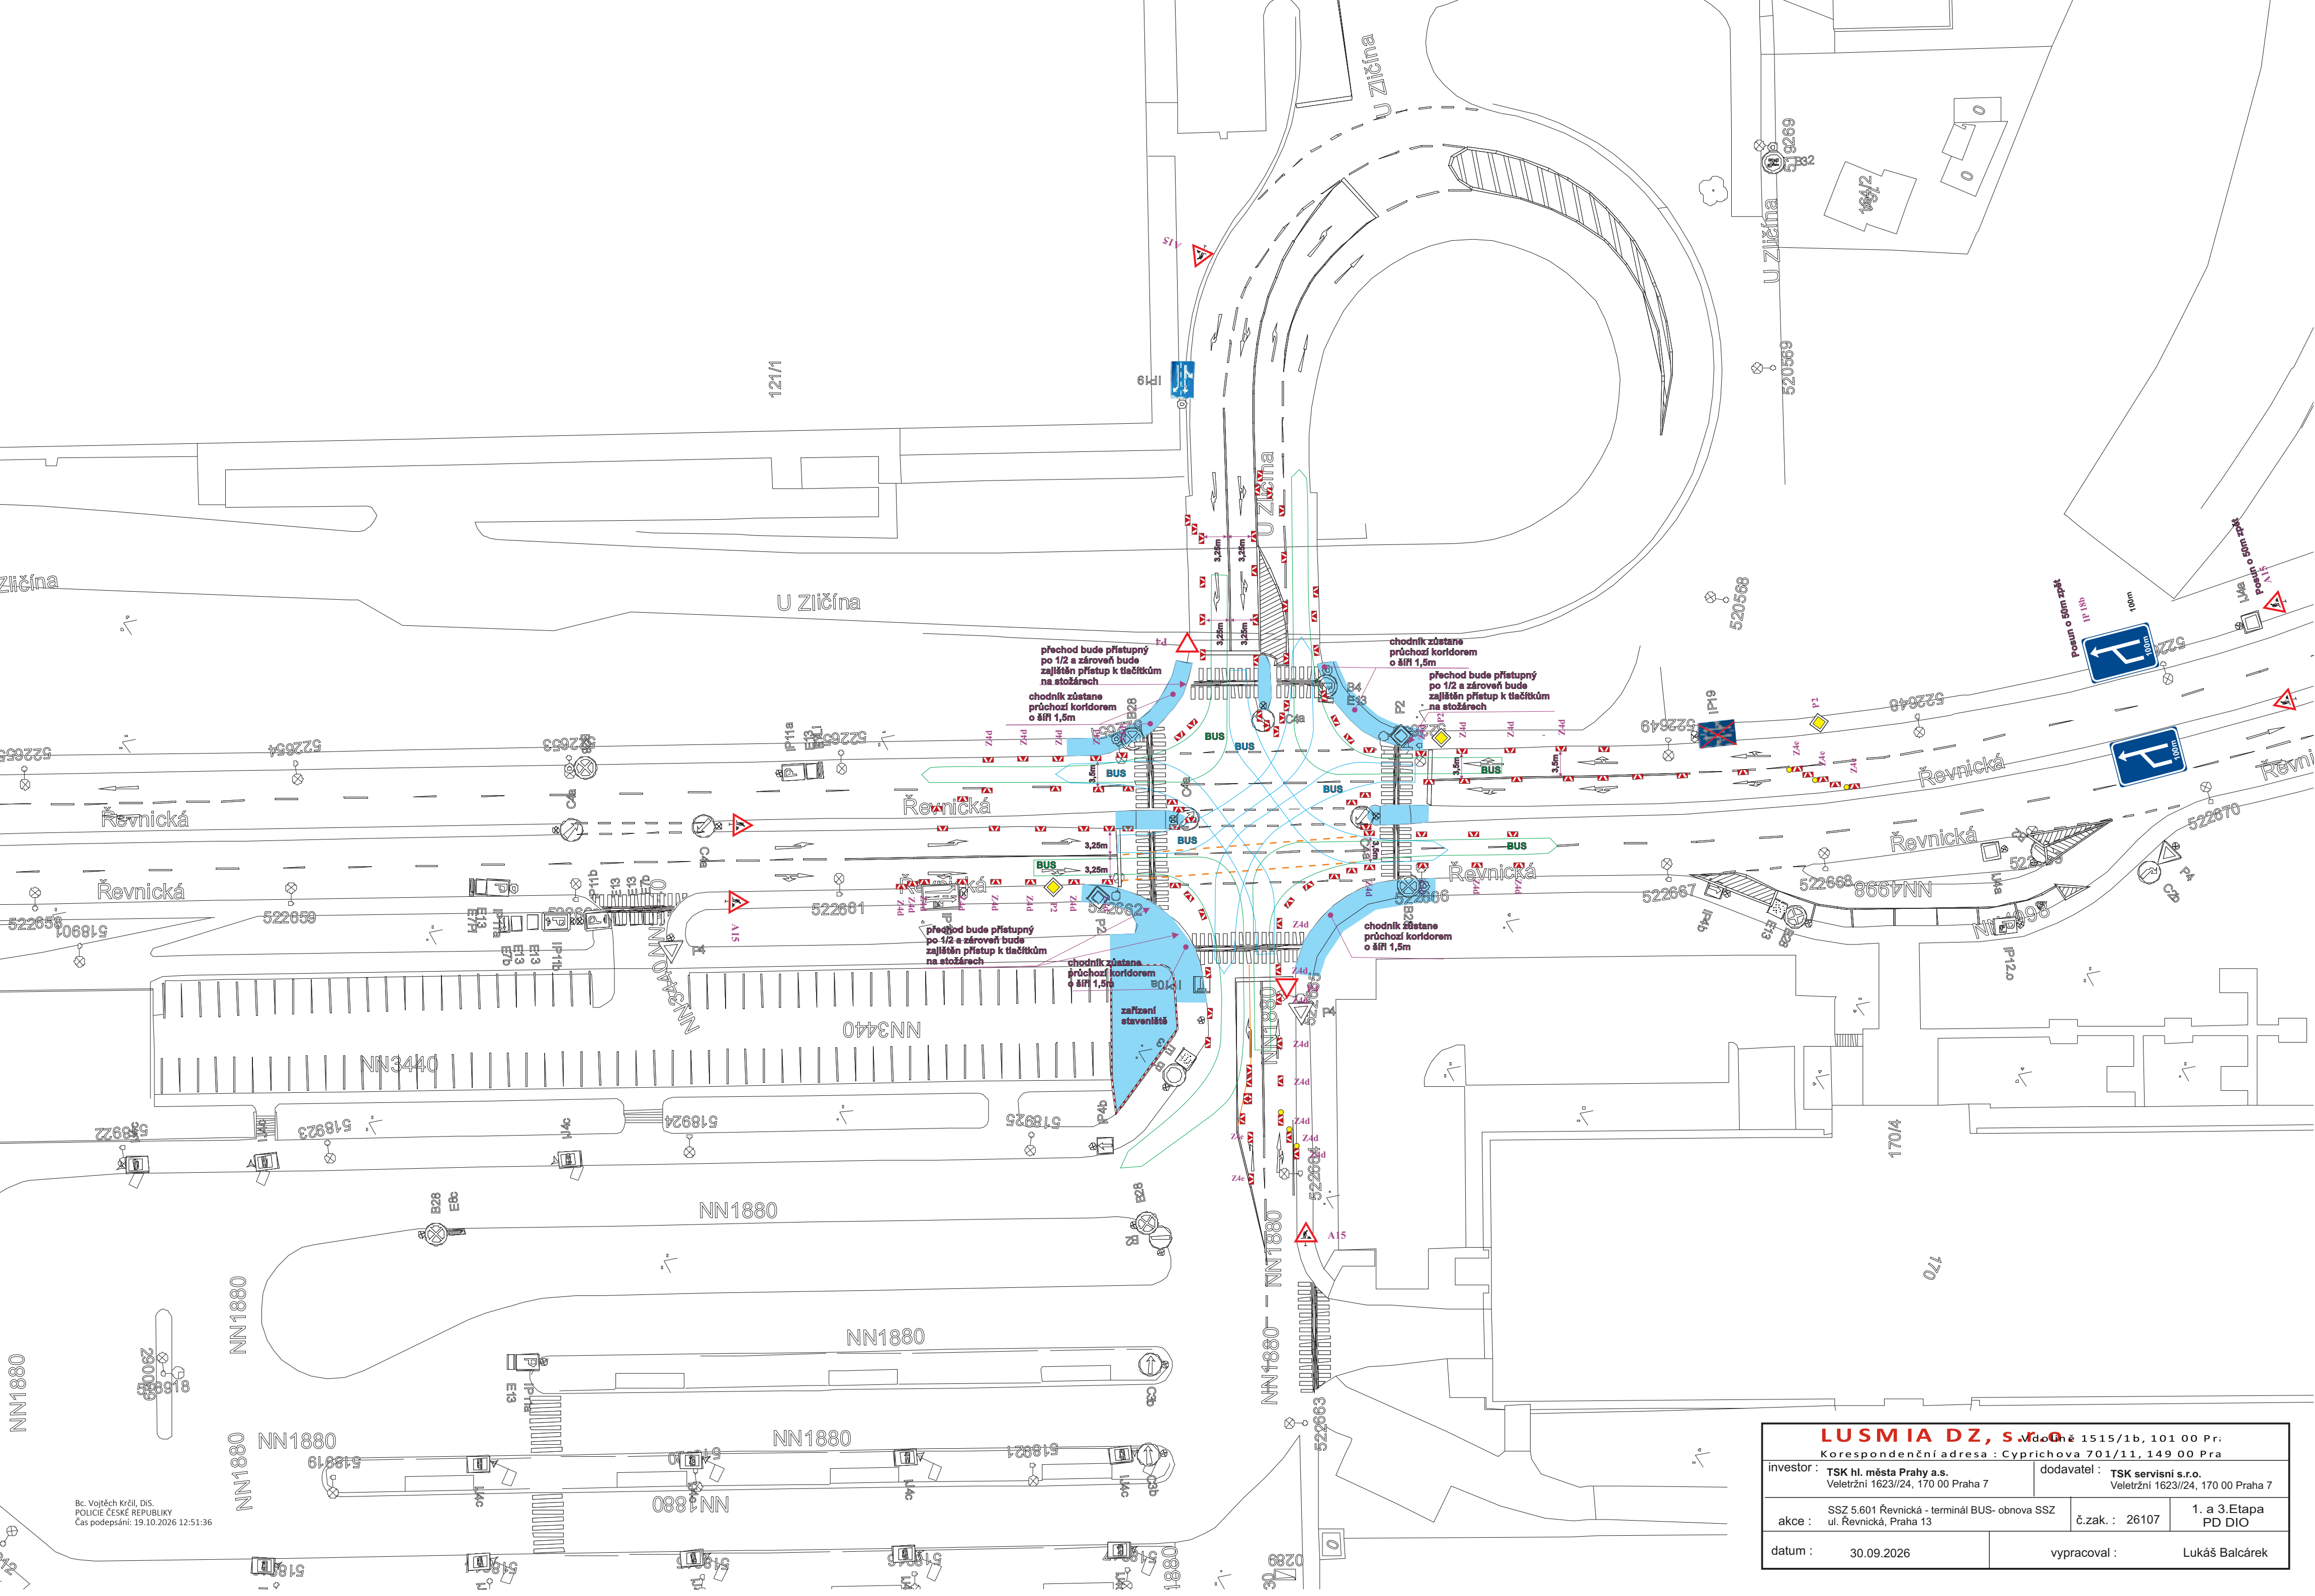

Bc. Vojtěch Krčil, DiS.
POLICIE ČESKÉ REPUBLIKY
Čas podepsání: 19.10.2026 12:51:36

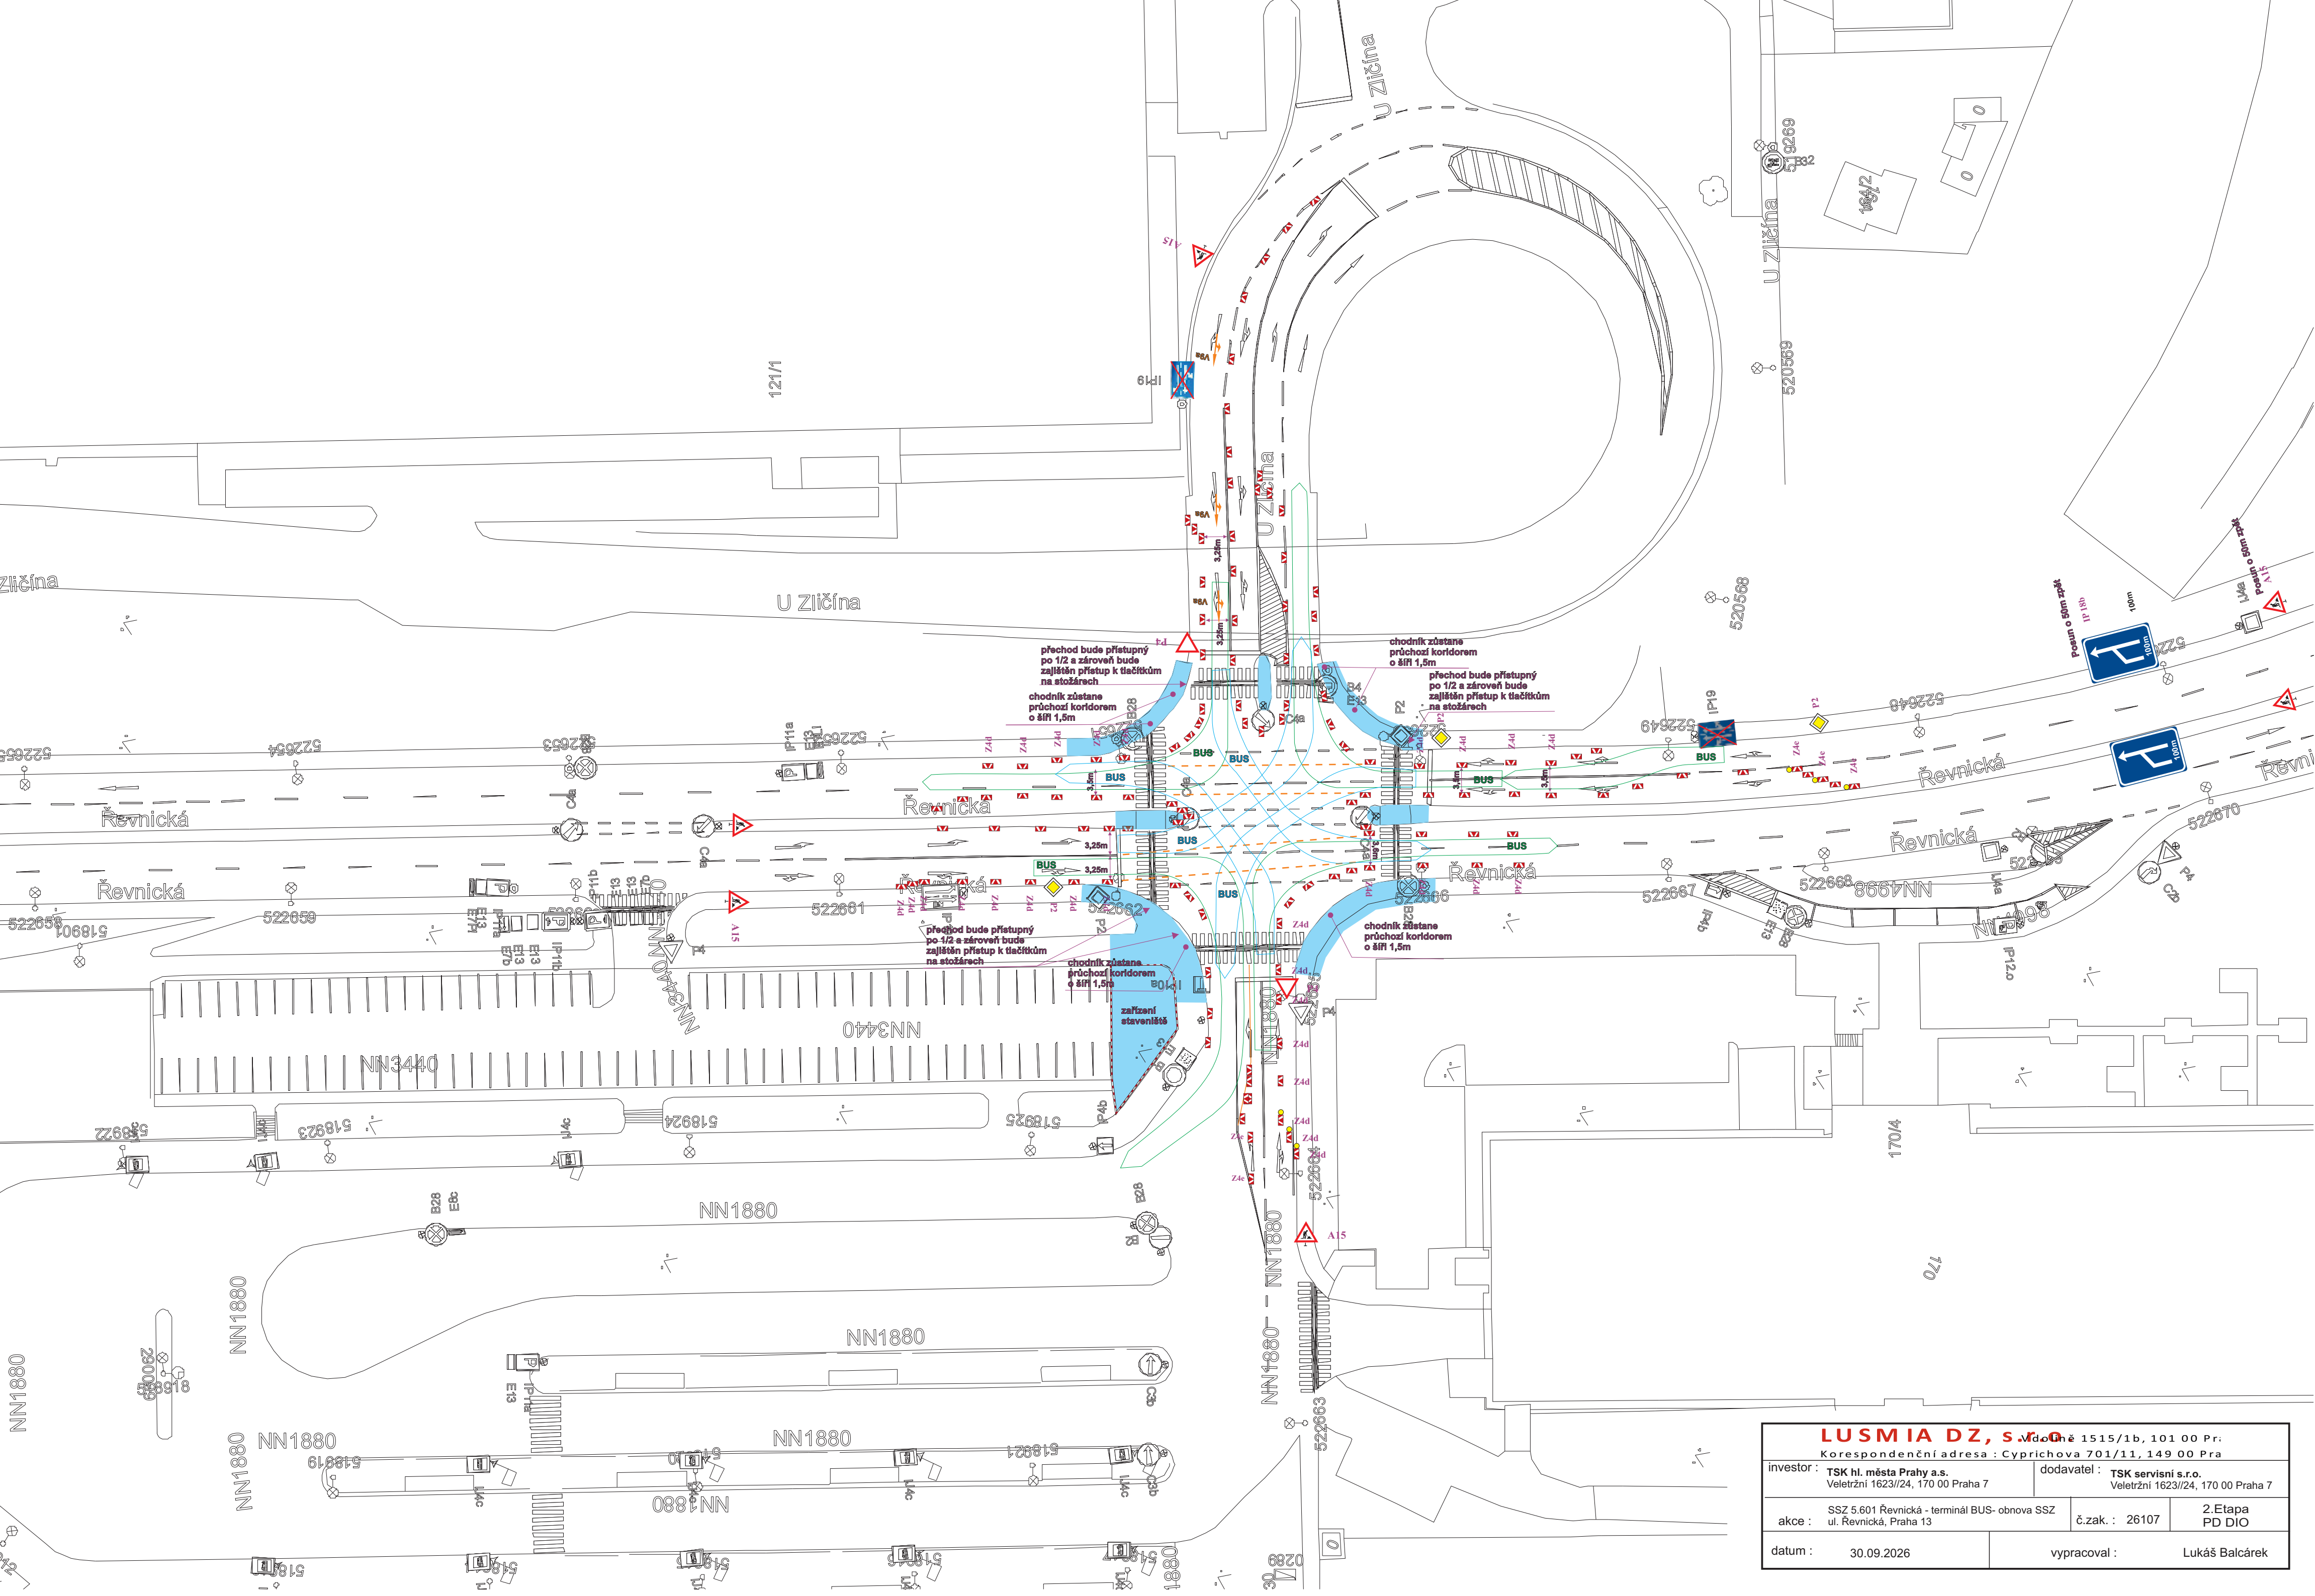

LUSMIA DZ, s.r.o. Korespondenční adresa : Cyprichova 701/11, 149 00 Pra investor : TSK hl. města Prahy a.s. Veletržní 1623//24, 170 00 Praha 7			dodavatel : TSK servisi s.r.o. Veletržní 1623//24, 170 00 Praha 7	
akce : SSZ 5.601 Revnická - terminál BUS- obnova SSZ ul. Revnická, Praha 13		č.zak. : 26107		2.Etapa PD DIO
datum : 30.09.2026		vypracoval : Lukáš Balcárek		