



HLAVNÍ MĚSTO PRAHA
MAGISTRÁT HLAVNÍHO MĚSTA PRAHY
Odbor pozemních komunikací a drah
Oddělení silničního správního úřadu



Technická správa komunikací hl. m. Prahy,
a.s.
Řásnovka 770/8
110 00 Praha 1

Č.j.:
MHMP-146387/2021/O4/Šv
Spis. zn.:
S-MHMP 1675377/2020PKD

Vyřizuje/tel.:
Václav Špilík, Bc.
236004255
Počet listů/příloh: 1/1
Datum:
03.02.2021

Oznámení o návrhu opatření obecné povahy pro stanovení místní úpravy provozu na pozemních komunikacích a výzva k uplatnění připomínek nebo námitek.

Magistrát hl. m. Prahy, odbor pozemních komunikací a drah, jako příslušný silniční správní úřad dle ust. § 124 odst. 6 zákona č. 361/2000 Sb., o provozu na pozemních komunikacích a o změně některých zákonů, ve znění pozdějších předpisů, (dále jen „zákon o silničním provozu“) zahájil dne 01.11.2020 na základě žádosti právnické osoby Technická správa komunikací hl. m. Prahy, a.s., řízení o návrhu opatření obecné povahy podle ust. § 171 a násl. § 173 zákona č. 500/2004 Sb., správní řád, ve znění pozdějších předpisů, (dále jen „správní řád“) a podle ust. § 77 odst. 1 písm. c) zákona o silničním provozu a vyhlášky č. 294/2015 Sb., kterou se provádějí pravidla provozu na pozemních komunikacích, předkládá návrh opatření obecné povahy pro

stanovení místní úpravy provozu na pozemních komunikacích,

spočívající v umístění dopravního značení a úpravě stávajícího dopravního značení na místní komunikaci Kolbenova v rozsahu dle přiložené dokumentace, která je nedílnou součástí tohoto stanovení, za níže uvedených podmínek pro jejich realizaci:

- a) Dopravní značky musí být v reflexním provedení v základní velikosti. Veškeré dopravní značení bude osazeno na odpovídajících nosičích. Umístěním dopravního značení nesmí být narušeno vnímání dopravní situace.
- b) Instalace a umístění dopravního značení bude provedeno tak, aby nebránilo provádění údržby komunikace.

- c) Magistrát hl. m. Prahy, odbor pozemních komunikací a drah si vyhrazuje právo toto stanovení úpravy provozu na pozemních komunikacích změnit, upravit, doplnit, popřípadě zrušit, bude-li si to vyžadovat veřejný zájem nebo v případě, že dopravní značení bude umístěno v rozporu se stanovenými podmínkami.
- d) Instalace dopravního značení a zařízení bude provedena trvale

V souladu s ust. § 172 odst. 4 správního řádu, může kdokoli k návrhu uplatnit písemné připomínky, jestliže se domnívá, že jeho práva a povinnosti mohou být tímto opatřením přímo dotčeny. V souladu s dikcí ust. § 172 odst. 5 správního řádu mohou k tomuto návrhu podat písemné odůvodněné námitky vlastníci nemovitostí, jejichž práva, povinnosti nebo zájmy mohou být tímto návrhem přímo dotčeni. Připomínky a námitky proti návrhu lze podat u Magistrátu hl. m. Prahy, odbor pozemních komunikací a drah, Jungmannova 29/35, Praha 1.

Magistrát hl. m. Prahy, odbor pozemních komunikací a drah, ve smyslu ust. § 172 odst. 1 správního řádu

v y z ý v á

dotčené osoby, aby k návrhu opatření podávaly připomínky nebo námitky a to ve lhůtě do 30 dnů ode dne zveřejnění tohoto návrhu.

Odůvodnění:

Návrh na stanovení místní úpravy provozu na pozemní komunikaci, která se týká osazení a úpravy stávajícího dopravního předkládá žadatel: Technická správa komunikací hl. m. Prahy, a.s., z důvodu integrace cyklistické dopravy v tomto úseku komunikace Kolbenova.

STEJNOPIS

Ing. Aleš Krejča
ředitel odboru pozemních komunikací a drah
v z. Ing. Jan Krejčí, Ph.D. v.r.

Za správnost vyhotovení: Václav Špilík

Příloha:

Situace dopravního značení

Na vědomí:

Policie ČR – KŘP hl. m. Prahy-OSDP
ÚMČ Praha 14
PKD-O4 sektor Šv

**Václav
Špilík** Digitálně
podepsal Václav
Špilík
Datum: 2021.02.08
17:44:37 +01'00'

Ověřovací doložka změny datového formátu dokumentu podle § 69a zákona č. 499/2004 Sb.

Změnou datového formátu se nepotvrzuje správnost a pravdivost údajů obsažených v dokumentu a jejich soulad s právními předpisy.

Vstupující dokument nebyl podepsán kvalifikovaným nebo zaručeným elektronickým podpisem založeným na kvalifikovaném certifikátu vydaném kvalifikovaným poskytovatelem služeb vytvářejících důvěru. Platnost elektronického podpisu byla ověřena dne 18.03.2026 2:07:07.




Elektronický podpis je neplatný, dokument nebyl změněn a certifikát byl ověřen s chybou: Certifikační autorita - certifikát nenalezen. Údaje o elektronickém podpisu: číslo certifikátu 1A43F7D6, certifikát byl vydán nekvalifikovaným poskytovatelem služeb vytvářejících důvěru CCAeID3.1 - Commercial Issuing Certificate, eIdentity a.s. pro podepisující osobu Václav Špilík, Hlavní město Praha. Elektronický podpis nebyl označen platným časovým razítkem.

Typ vstupního dokumentu: .PDF
Otisk vstupního souboru: A617E4673B680965ADA00993CF047F6E53E2B93DF96CCB480EA76701DA565BB0
Použitý algoritmus: SHA256_SBB 2.16.840.1.101.3.4.2.1

Subjekt, který změnu formátu dokumentu provedl:
Hlavní město PRAHA, Mariánské nám. 2, 11000 PRAHA 1

Datum vyhotovení ověřovací doložky:
18.3.2026

Jméno a příjmení osoby, která změnu formátu dokumentu provedla:
Robot Ui

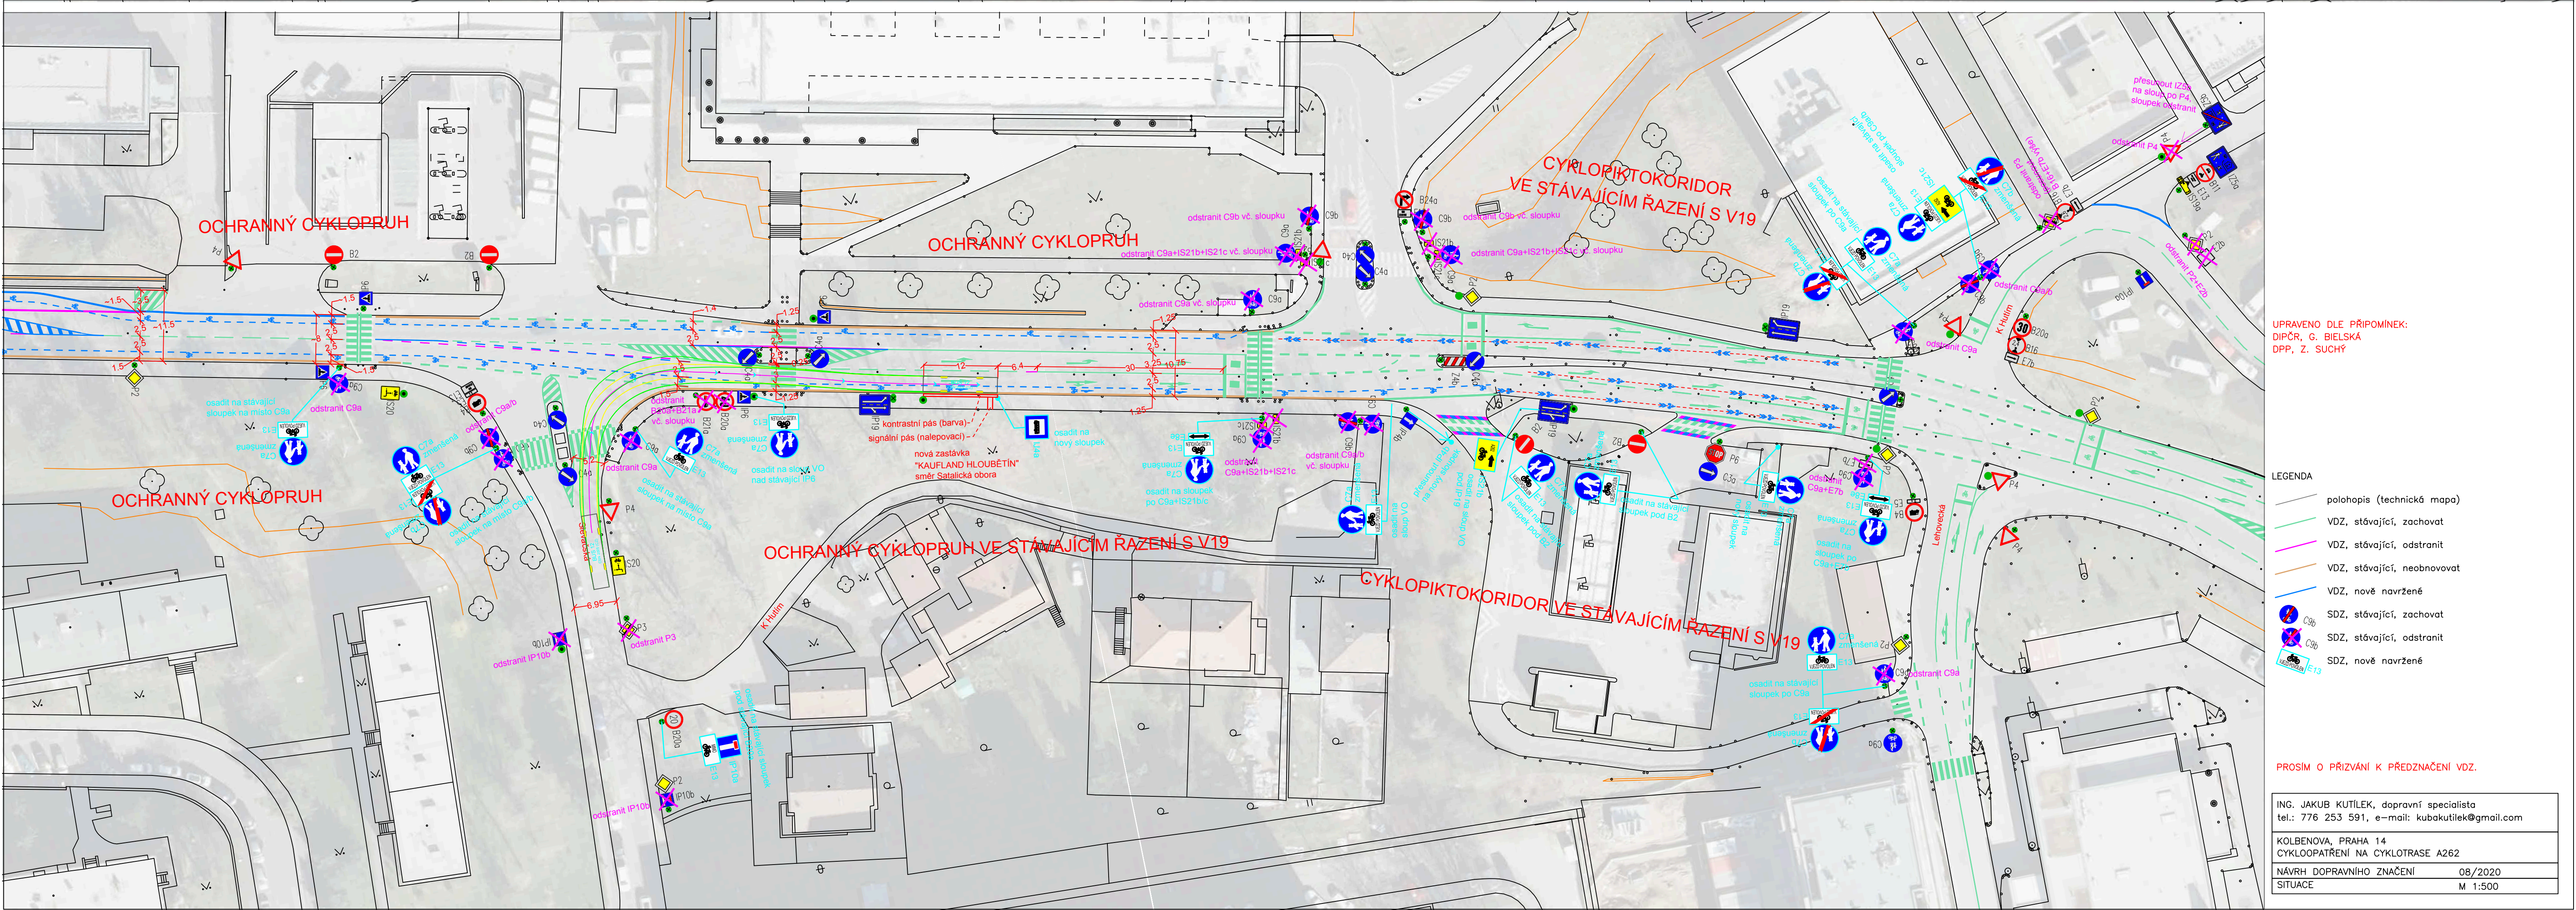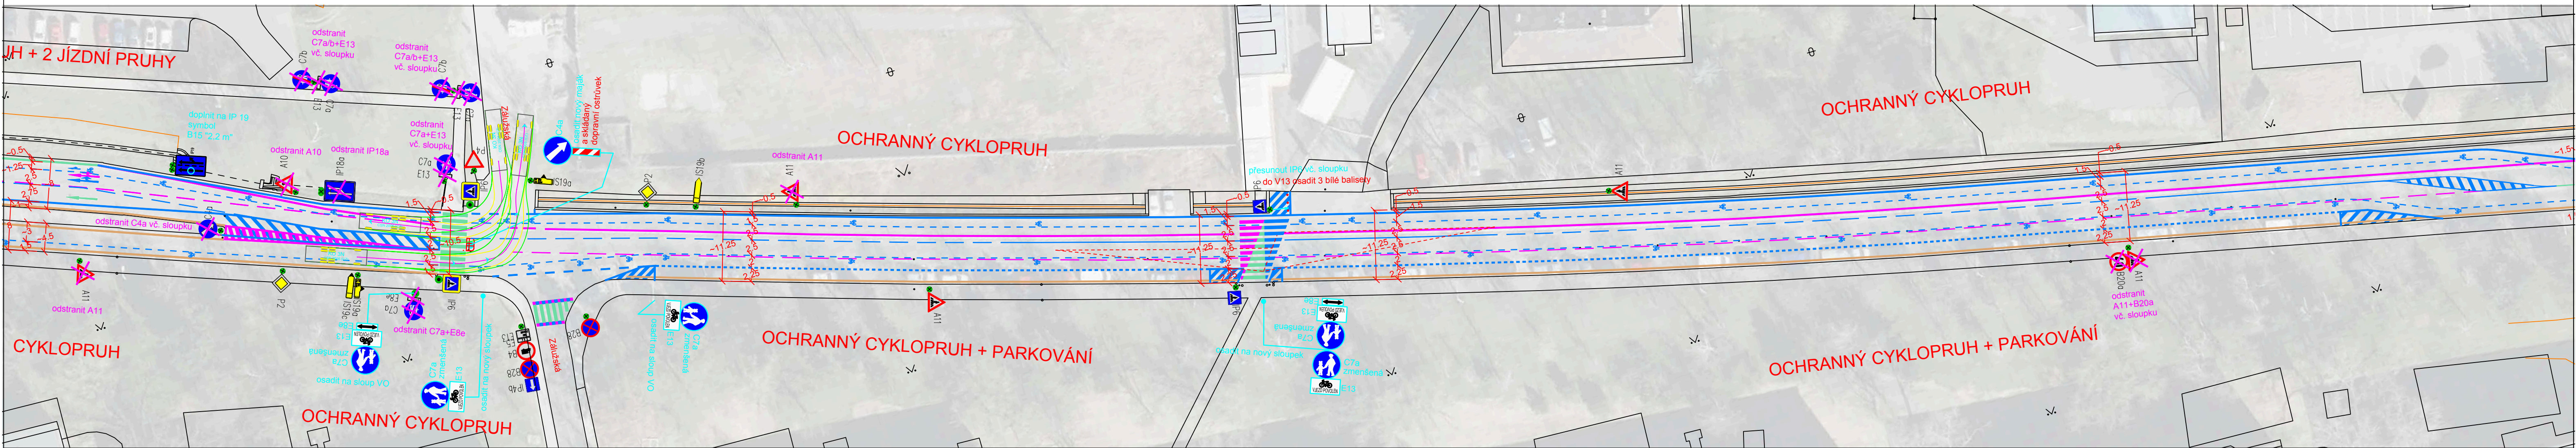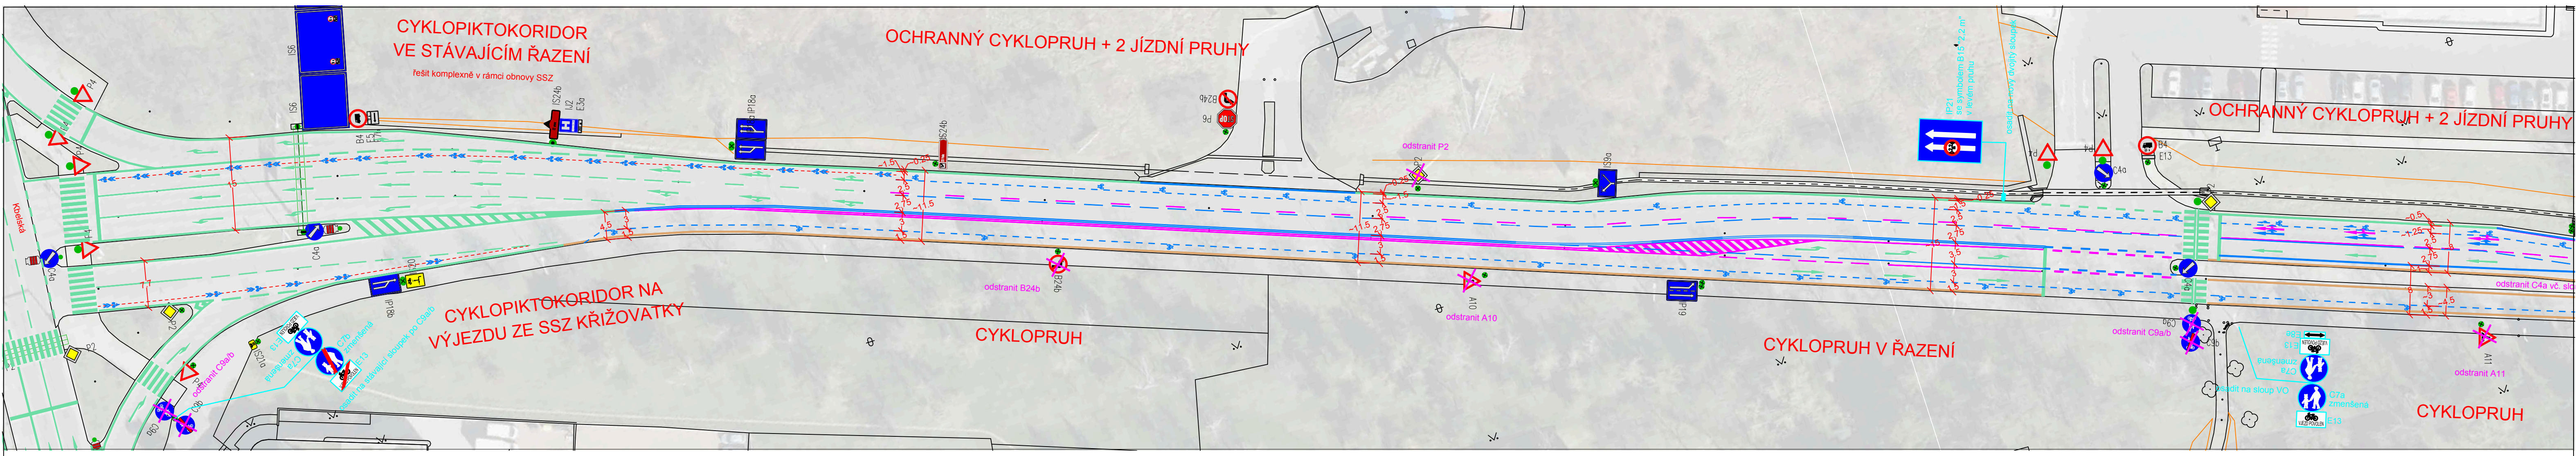

UPRAVENO DLE PŘÍPOMINEK:
DIPČR, G. BIELSKÁ
DPP, Z. SUCHÝ

- LEGENDA
- polohopis (technická mapa)
 - VDZ, stávající, zachovat
 - VDZ, stávající, odstranit
 - VDZ, stávající, neobnovovat
 - VDZ, nové navržené
 - SDZ, stávající, zachovat
 - SDZ, stávající, odstranit
 - SDZ, nové navržené

PROSÍM O PRÍZVÁNÍ K PŘEDZNÁČENÍ VDZ.

ING. JAKUB KUTILEK, dopravní specialista
tel.: 776 253 591, e-mail: kubakutilek@gmail.com
KOLBENOVA, PRAHA 14
CYKLOOPATŘENÍ NA CYKLOTRASE A262
NÁVRH DOPRAVNÍHO ZNAČENÍ 08/2020
SITUACE M 1:500

Ověřovací doložka změny datového formátu dokumentu podle § 69a zákona č. 499/2004 Sb.

Změnou datového formátu se nepotvrzuje správnost a pravdivost údajů obsažených v dokumentu a jejich soulad s právními předpisy.
Vstupující dokument nebyl podepsán.

Typ vstupního dokumentu: .PDF
Otisk vstupního souboru: 07342C471E08353931089A26EC86BF46BBB7376F04FDB393382728E8E0F710A8
Použitý algoritmus: SHA256_SBB 2.16.840.1.101.3.4.2.1

Subjekt, který změnu formátu dokumentu provedl:
Hlavní město PRAHA, Mariánské nám. 2, 11000 PRAHA 1

Datum vyhotovení ověřovací doložky:
18.3.2026

Jméno a příjmení osoby, která změnu formátu dokumentu provedla:
Robot Ui