



HLAVNÍ MĚSTO PRAHA
MAGISTRÁT HLAVNÍHO MĚSTA PRAHY
Odbor pozemních komunikací a drah
Oddělení silničního správního úřadu



Technická správa komunikací hl. m. Prahy,
a.s.
Řásnovka 770/8
110 00 Praha 1

Č.j.:
MHMP-392105/2021/O4/Šv
Spis. zn.:
S-MHMP 1677921/2020PKD

Vyřizuje/tel.:
Václav Špilík, Bc.
236004255
Počet listů/příloh: 1/1
Datum:
25.03.2021

Opatření obecné povahy

Magistrát hl. m. Prahy, odbor pozemních komunikací a drah, jako příslušný správní úřad dle ust. § 124 odst. 6 zákona č. 361/2000 Sb., o provozu na pozemních komunikacích a o změně některých zákonů, ve znění pozdějších předpisů, (dále jen „zákon o provozu na pozemních komunikacích“) a podle ust. § 171 a § 173 odst. 1 zákona č. 500/2004 Sb., správní řád, na základě posouzení žádosti o stanovení místní/přechodné úpravy provozu na pozemní komunikaci Českomoravská, podané dne 02.11.2020, a po projednání s příslušným orgánem Policie ČR, Krajské ředitelství Policie hl. m. Prahy – odbor služby dopravní policie
vydává

podle ust. § 77 odst. 1 písm. c), odst. 5 a § 78 zákona č. 361/2000 Sb., zákon o provozu na pozemních komunikacích a vyhlášky č. 294/2015 Sb., kterou se provádějí pravidla provozu na pozemních komunikacích

opatření obecné povahy - stanovení místní úpravy provozu na pozemní komunikaci

spočívající v umístění dopravního značení a zařízení na místní komunikaci Českomoravská v úseku Kurta Konráda – Ocelářská, k. ú. Libeň, Praha 9 v rozsahu dle přiložené dokumentace, která je nedílnou součástí tohoto stanovení, za níže uvedených podmínek pro jejich realizaci:

- Osazení dopravního značení a zařízení bude provedeno v souladu s vyjádřením Policie ČR, Krajského ředitelství Policie hl. m. Prahy – odboru služby dopravní policie ze dne 01.12.2020, č.j.: KRPA 302879-1/ČJ-2021-0000DŽ, TP 65 a vyhláškou č. 294/2015 Sb., kterou se provádějí pravidla provozu na pozemních komunikacích.
- Dopravní značky musí být v reflexním provedení v základní velikosti. Veškeré dopravní značení bude osazeno na odpovídajících nosičích. Umístěním dopravního značení nesmí být narušeno vnímání dopravní situace.
- Instalace a umístění dopravního značení bude provedeno tak, aby nebránilo provádění údržby komunikace.

- d) Magistrát hl. m. Prahy, odbor pozemních komunikací a drah může toto stanovení úpravy provozu na pozemních komunikacích změnit, upravit, doplnit, popřípadě zrušit, bude-li si to vyžadovat veřejný zájem nebo v případě, že dopravní značení bude umístěno v rozporu se stanovenými podmínkami.
- e) Instalace dopravního značení a zařízení bude provedena trvale.

Stanovení dopravního značení nenahrazuje povolení, stanovisko, posouzení, případně jiné opatření dotčeného správního úřadu vyžadované zvláštními předpisy.

Odůvodnění:

Dne 19.11.2020 podala společnost: Technická správa komunikací hl. m. Prahy, a.s., se sídlem Řásnovka 770/8, 110 00 Praha 1, žádost o stanovení místní úpravy provozu na pozemní komunikaci, která se týká osazení vodorovného a svislého dopravního značení a zařízení na místní komunikaci I. třídy Českomoravská, k. ú. Libeň, Praha 9 z důvodu zajištění vyšší bezpečnosti chodců na přechodech pro chodce.

Oznámení o návrhu opatření obecné povahy pro stanovení místní úpravy provozu na pozemních komunikacích bylo vyvěšeno na úřední desce Magistrátu hl. m. Prahy ve dnech 10.12.2020 – 25.12.2020.

Na základě vyvěšení návrhu o opatření obecné povahy nebyly podány od zveřejnění žádné námítky a připomínky:

Poučení o opravném prostředku:

Opatření obecné povahy nabývá účinnosti ve lhůtě stanovené zákonem č. 361/2000 Sb., zákon o provozu na pozemních komunikacích. Ve smyslu ust. § 173 odst. 2 zákona č. 500/2004 Sb., správní řád, proti opatření obecné povahy nelze podat řádný opravný prostředek. Ve smyslu ustanovení § 101 a násl. soudního řádu správního je možný přezkum u soudu.

STEJNOPIS

Ing. Aleš Krejča v.r.
ředitel odboru pozemních komunikací a drah

Za správnost vyhotovení: Václav Špilík

Příloha:

Situace dopravního značení

Na vědomí:

Policie ČR – KŘP hl. m. Prahy-OSDP
MČ Praha 9
ÚMČ Praha 9
PKD-O4 sektor Šv

Václav Špilík
Digitálně podepsal Václav Špilík
Datum: 2021.03.31
15:27:25 +02'00'

Ověřovací doložka změny datového formátu dokumentu podle § 69a zákona č. 499/2004 Sb.

Změnou datového formátu se nepotvrzuje správnost a pravdivost údajů obsažených v dokumentu a jejich soulad s právními předpisy.

Vstupující dokument nebyl podepsán kvalifikovaným nebo zaručeným elektronickým podpisem založeným na kvalifikovaném certifikátu vydaném kvalifikovaným poskytovatelem služeb vytvářejících důvěru. Platnost elektronického podpisu byla ověřena dne 10.07.2026 16:52:17.

Elektronický podpis je neplatný, dokument nebyl změněn a certifikát byl ověřen s chybou: Certifikační autorita - certifikát nenalezen. Údaje o elektronickém podpisu: číslo certifikátu 1A43F7D6, certifikát byl vydán nekvalifikovaným poskytovatelem služeb vytvářejících důvěru CCAeID3.1 - Commercial Issuing Certificate, eIdentity a.s. pro podepisující osobu Václav Špilík, Hlavní město Praha. Elektronický podpis nebyl označen platným časovým razítkem.

Typ vstupního dokumentu: .PDF
Otisk vstupního souboru: 18C07856B81F1B49A17971A8948102385DC6663FB5D1D63B588D5BFF7DAF7540
Použitý algoritmus: SHA256_SBB 2.16.840.1.101.3.4.2.1

Subjekt, který změnu formátu dokumentu provedl:


Hlavní město PRAHA, Mariánské nám. 2, 11000 PRAHA 1

Datum vyhotovení ověřovací doložky:

10.7.2026

Jméno a příjmení osoby, která změnu formátu dokumentu provedla:

Robot Ui 2

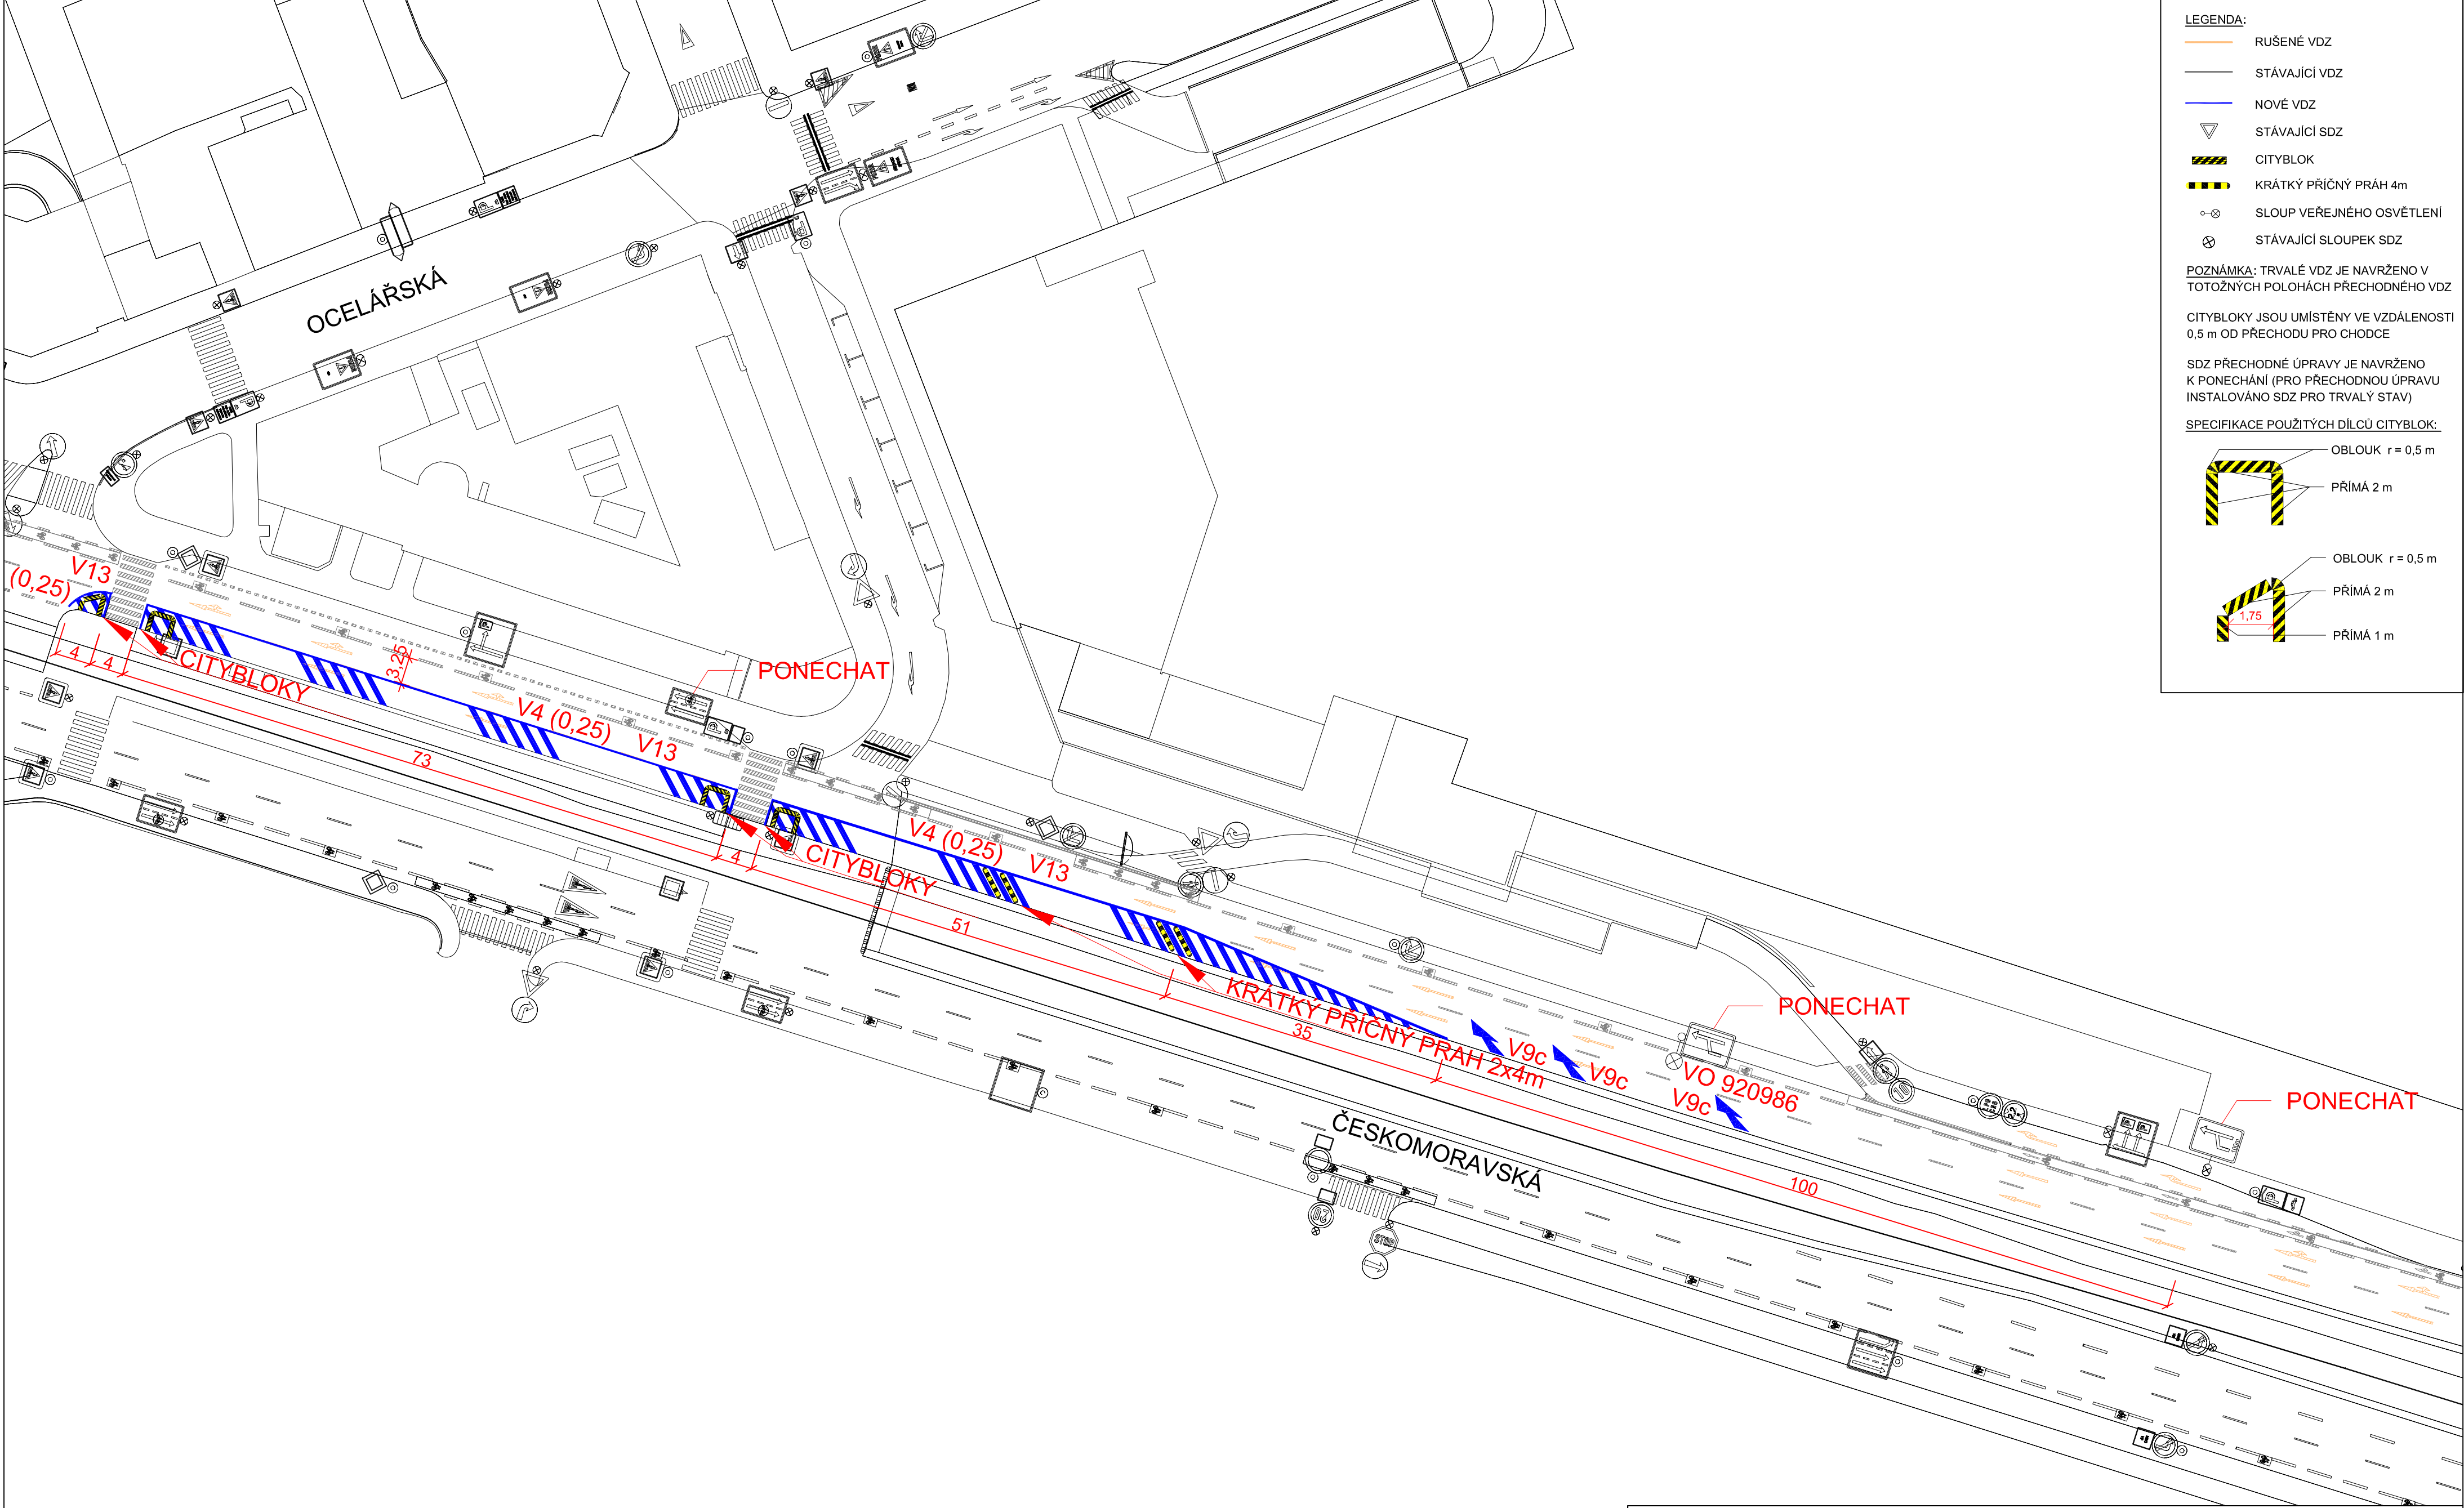

LEGENDA:

- RUŠENÉ VDZ
- STÁVAJÍCÍ VDZ
- NOVÉ VDZ
- STÁVAJÍCÍ SDZ
- CITYBLOK
- KRÁTKÝ PŘÍČNÝ PRAH 4m
- SLOUP VEŘEJNÉHO OSVĚTLENÍ
- STÁVAJÍCÍ SLOUPEK SDZ

POZNÁMKA: TRVALÉ VDZ JE NAVRŽENO V TOTOŽNÝCH POLOHÁCH PŘECHODNÉHO VDZ

CITYBLOKY JSOU UMÍSTĚNY VE VZDÁLENOSTI 0,5 m OD PŘECHODU PRO CHODCE

SDZ PŘECHODNÉ ÚPRAVY JE NAVRŽENO K PONECHÁNÍ (PRO PŘECHODNOU ÚPRAVU INSTALOVÁNO SDZ PRO TRVALÝ STAV)

SPECIFIKACE POUŽITÝCH DÍLCŮ CITYBLOK:

- OBLOUK $r = 0,5$ m
- PŘÍMÁ 2 m
- OBLOUK $r = 0,5$ m
- PŘÍMÁ 2 m
- PŘÍMÁ 1 m

 Technická správa komunikací hl. m. Prahy, a.s. Řásnovka 770/8, 110 00 Praha 1 http://www.tsk-praha.cz		
Ředitel úseku dopravního inženýrství:	Ing. Václav Bláha	Číslo přílohy: 1
Vedoucí oddělení organizace dopravy:	Ing. Marek Karban	
Zpracovatel:	Bc. Pavel Pernica	pavel.pernica@tsk-praha.cz
NÁVRH TRVALÉ ÚPRAVY DOPRAVNÍHO REŽIMU V ULICI ČESKOMORAVSKÁ		Měřítko: 1:500 (FORMÁT A2)
		Datum: 10/2020

Ověřovací doložka změny datového formátu dokumentu podle § 69a zákona č. 499/2004 Sb.

Změnou datového formátu se nepotvrzuje správnost a pravdivost údajů obsažených v dokumentu a jejich soulad s právními předpisy.
Vstupující dokument nebyl podepsán.

Typ vstupního dokumentu: .PDF
Otisk vstupního souboru: 73AC80A963EED215C585FF591933DEA90C830CF8202BA891CFAA6C5818BF727E
Použitý algoritmus: SHA256_SBB 2.16.840.1.101.3.4.2.1

Subjekt, který změnu formátu dokumentu provedl:
Hlavní město PRAHA, Mariánské nám. 2, 11000 PRAHA 1

Datum vyhotovení ověřovací doložky:
10.7.2026

Jméno a příjmení osoby, která změnu formátu dokumentu provedla:
Robot Ui 2