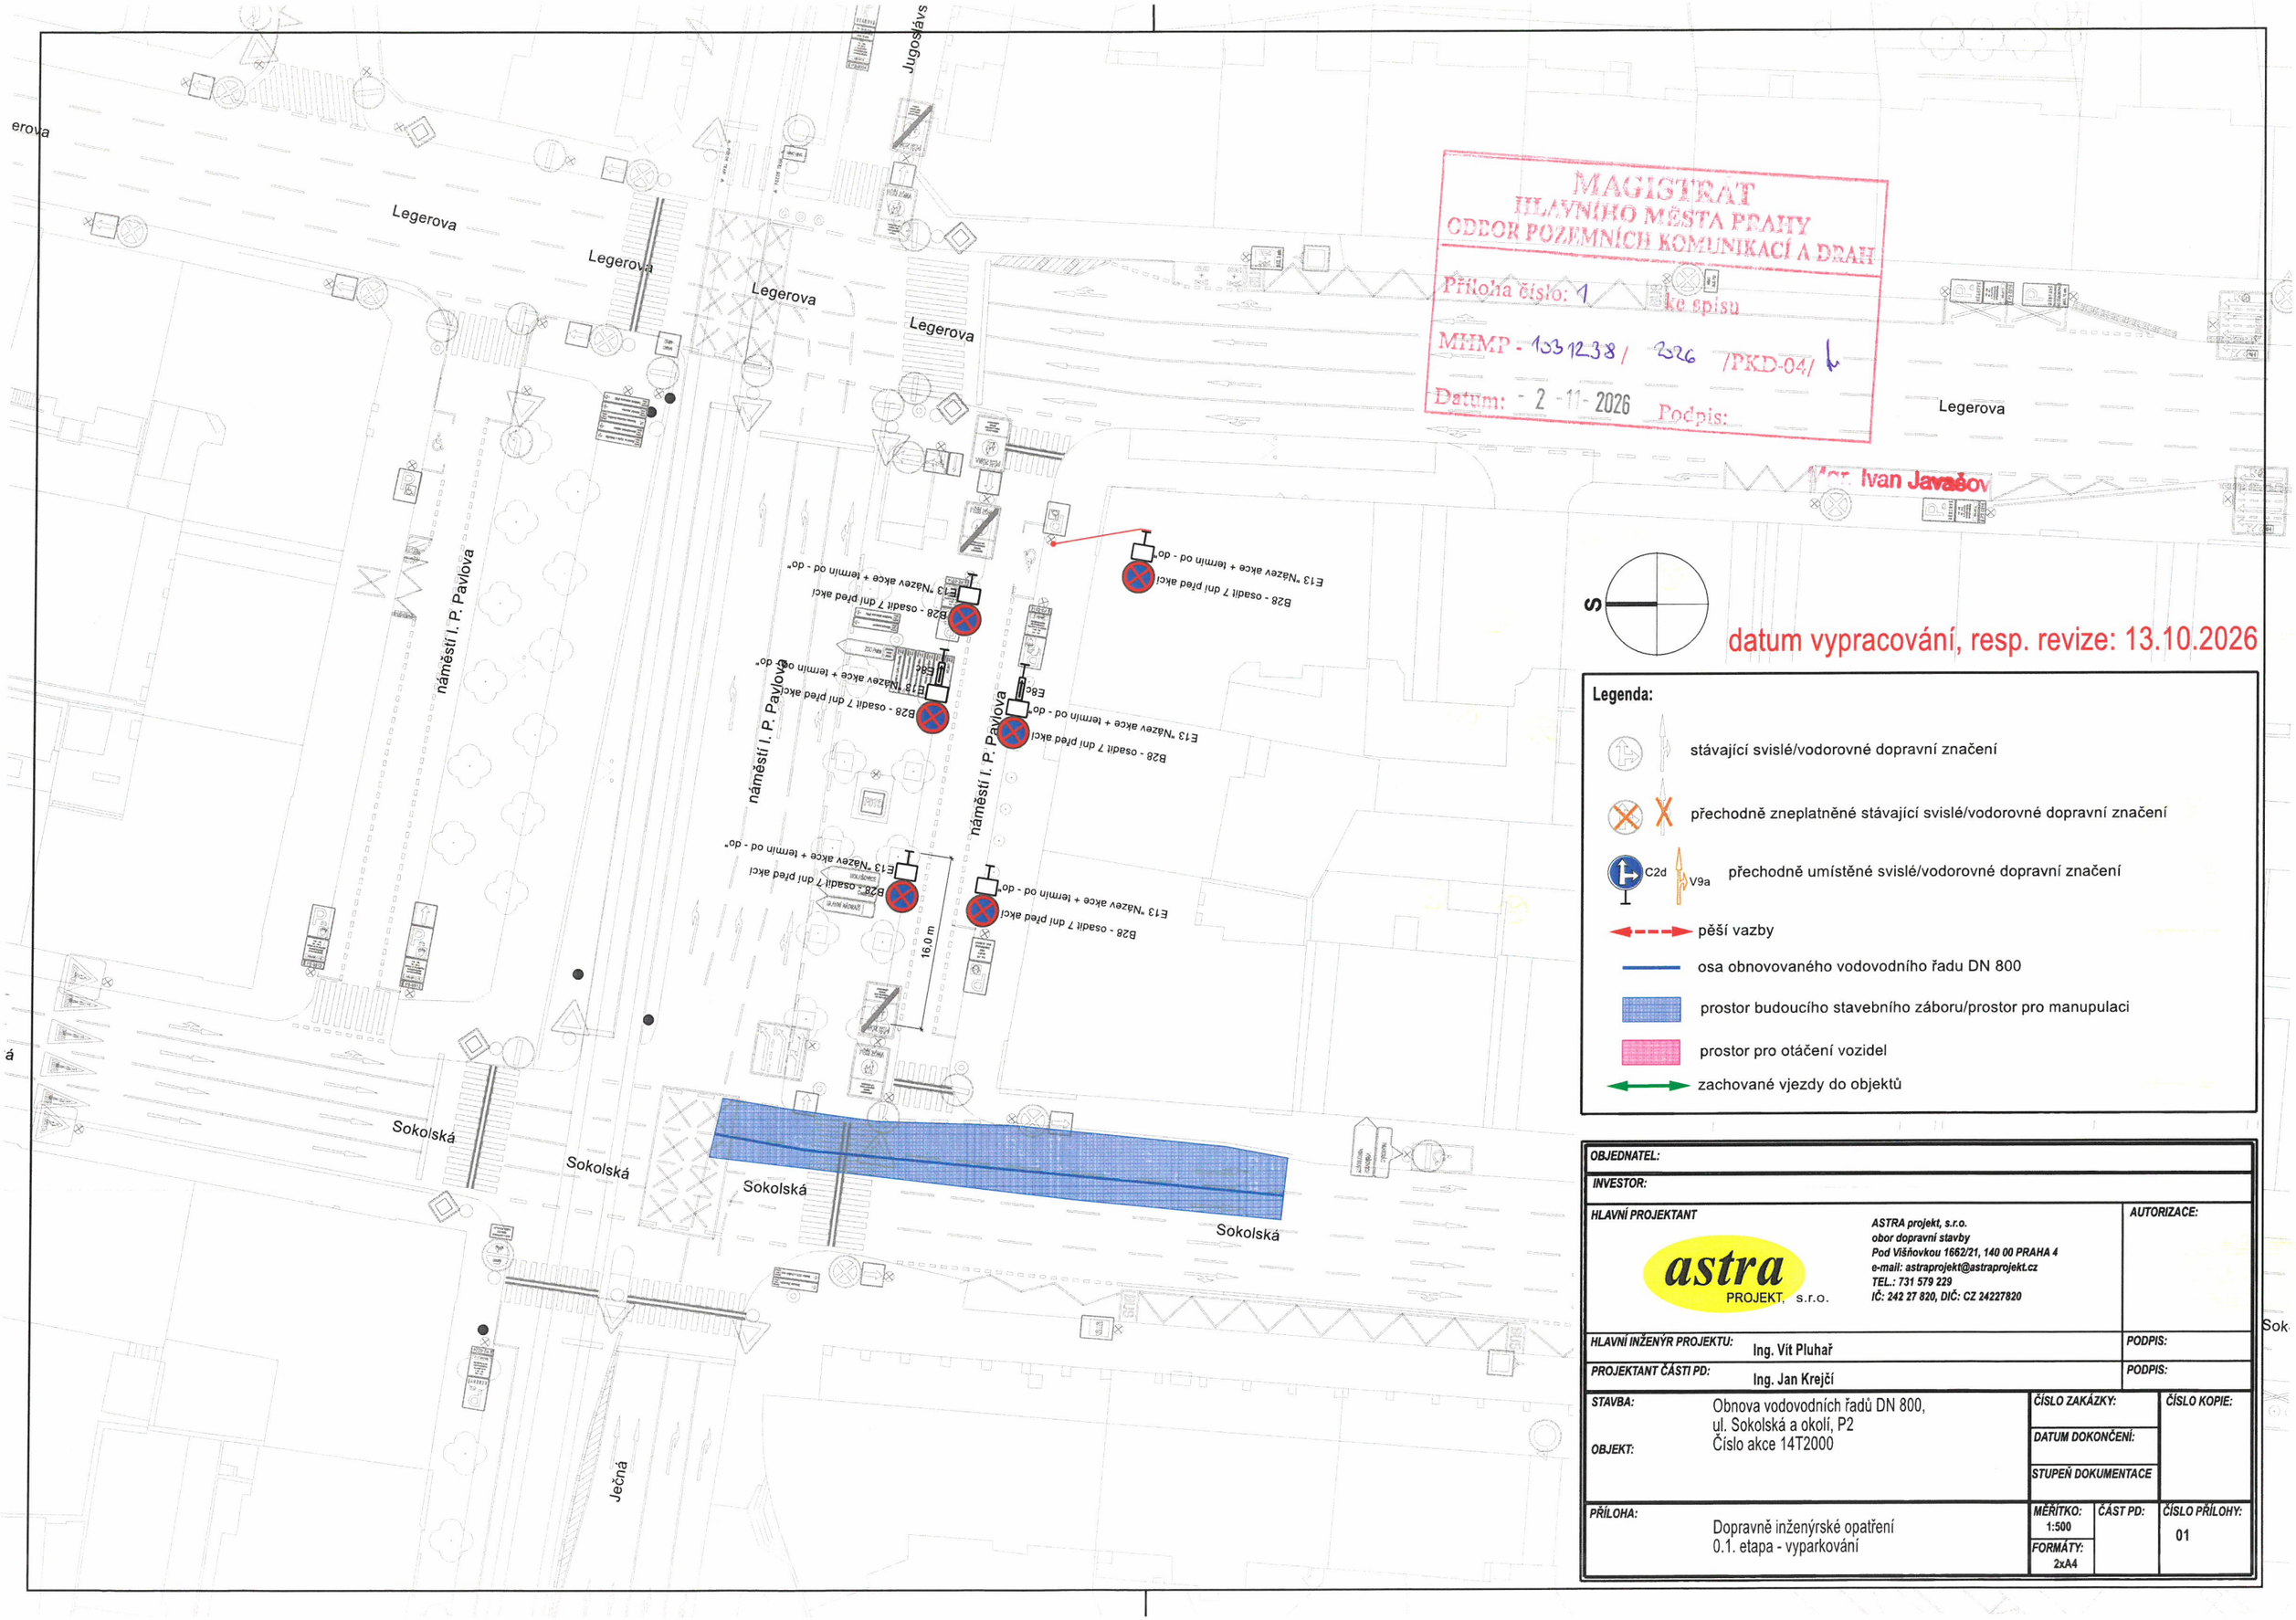


MAGISTRÁT
HLAVNÍHO MĚSTA PRAHY
ODBOR POZEMNÍCH KOMUNIKACÍ A DRAH
Příloha číslo: 1 ke spisu
MHMP - 1331238/ 2026 /PKD-04/
Datum: - 2 -11- 2026 Podpis:

Ing. Ivan Javašov


S


datum vypracování, resp. revize: 13.10.2026

Legenda:

- stávající svislé/vodorovné dopravní značení
- přechodně zneplatněné stávající svislé/vodorovné dopravní značení
- C2d V9a přechodně umístěné svislé/vodorovné dopravní značení
- pěší vazby
- osa obnovovaného vodovodního řadu DN 800
- prostor budoucího stavebního záboru/prostor pro manupulaci
- prostor pro otáčení vozidel
- zachované vjezdy do objektů

OBJEDNATEL:			
INVESTOR:			
HLAVNÍ PROJEKTANT	ASTRA projekt, s.r.o. obor dopravní stavby Pod Višňovkou 1662/21, 140 00 PRAHA 4 e-mail: astraprojekt@astraprojekt.cz TEL.: 731 579 229 IČ: 242 27 820, DIČ: CZ 24227820	AUTORIZACE:	
HLAVNÍ INŽENÝR PROJEKTU:	Ing. Vít Pluhař	PODPIS:	
PROJEKTANT ČÁSTI PD:	Ing. Jan Krejčí	PODPIS:	
STAVBA:	Obnova vodovodních řadů DN 800, ul. Sokolská a okolí, P2 Číslo akce 14T2000	ČÍSLO ZAKÁZKY:	ČÍSLO KOPIE:
OBJEKT:		DATUM DOKONČENÍ:	
		STUPEŇ DOKUMENTACE	
PŘÍLOHA:	Dopravně inženýrské opatření 0.1. etapa - vyparkování	MĚŘÍTKO: 1:500 FORMÁTY: 2xA4	ČÁST PD:
			ČÍSLO PŘÍLOHY: 01

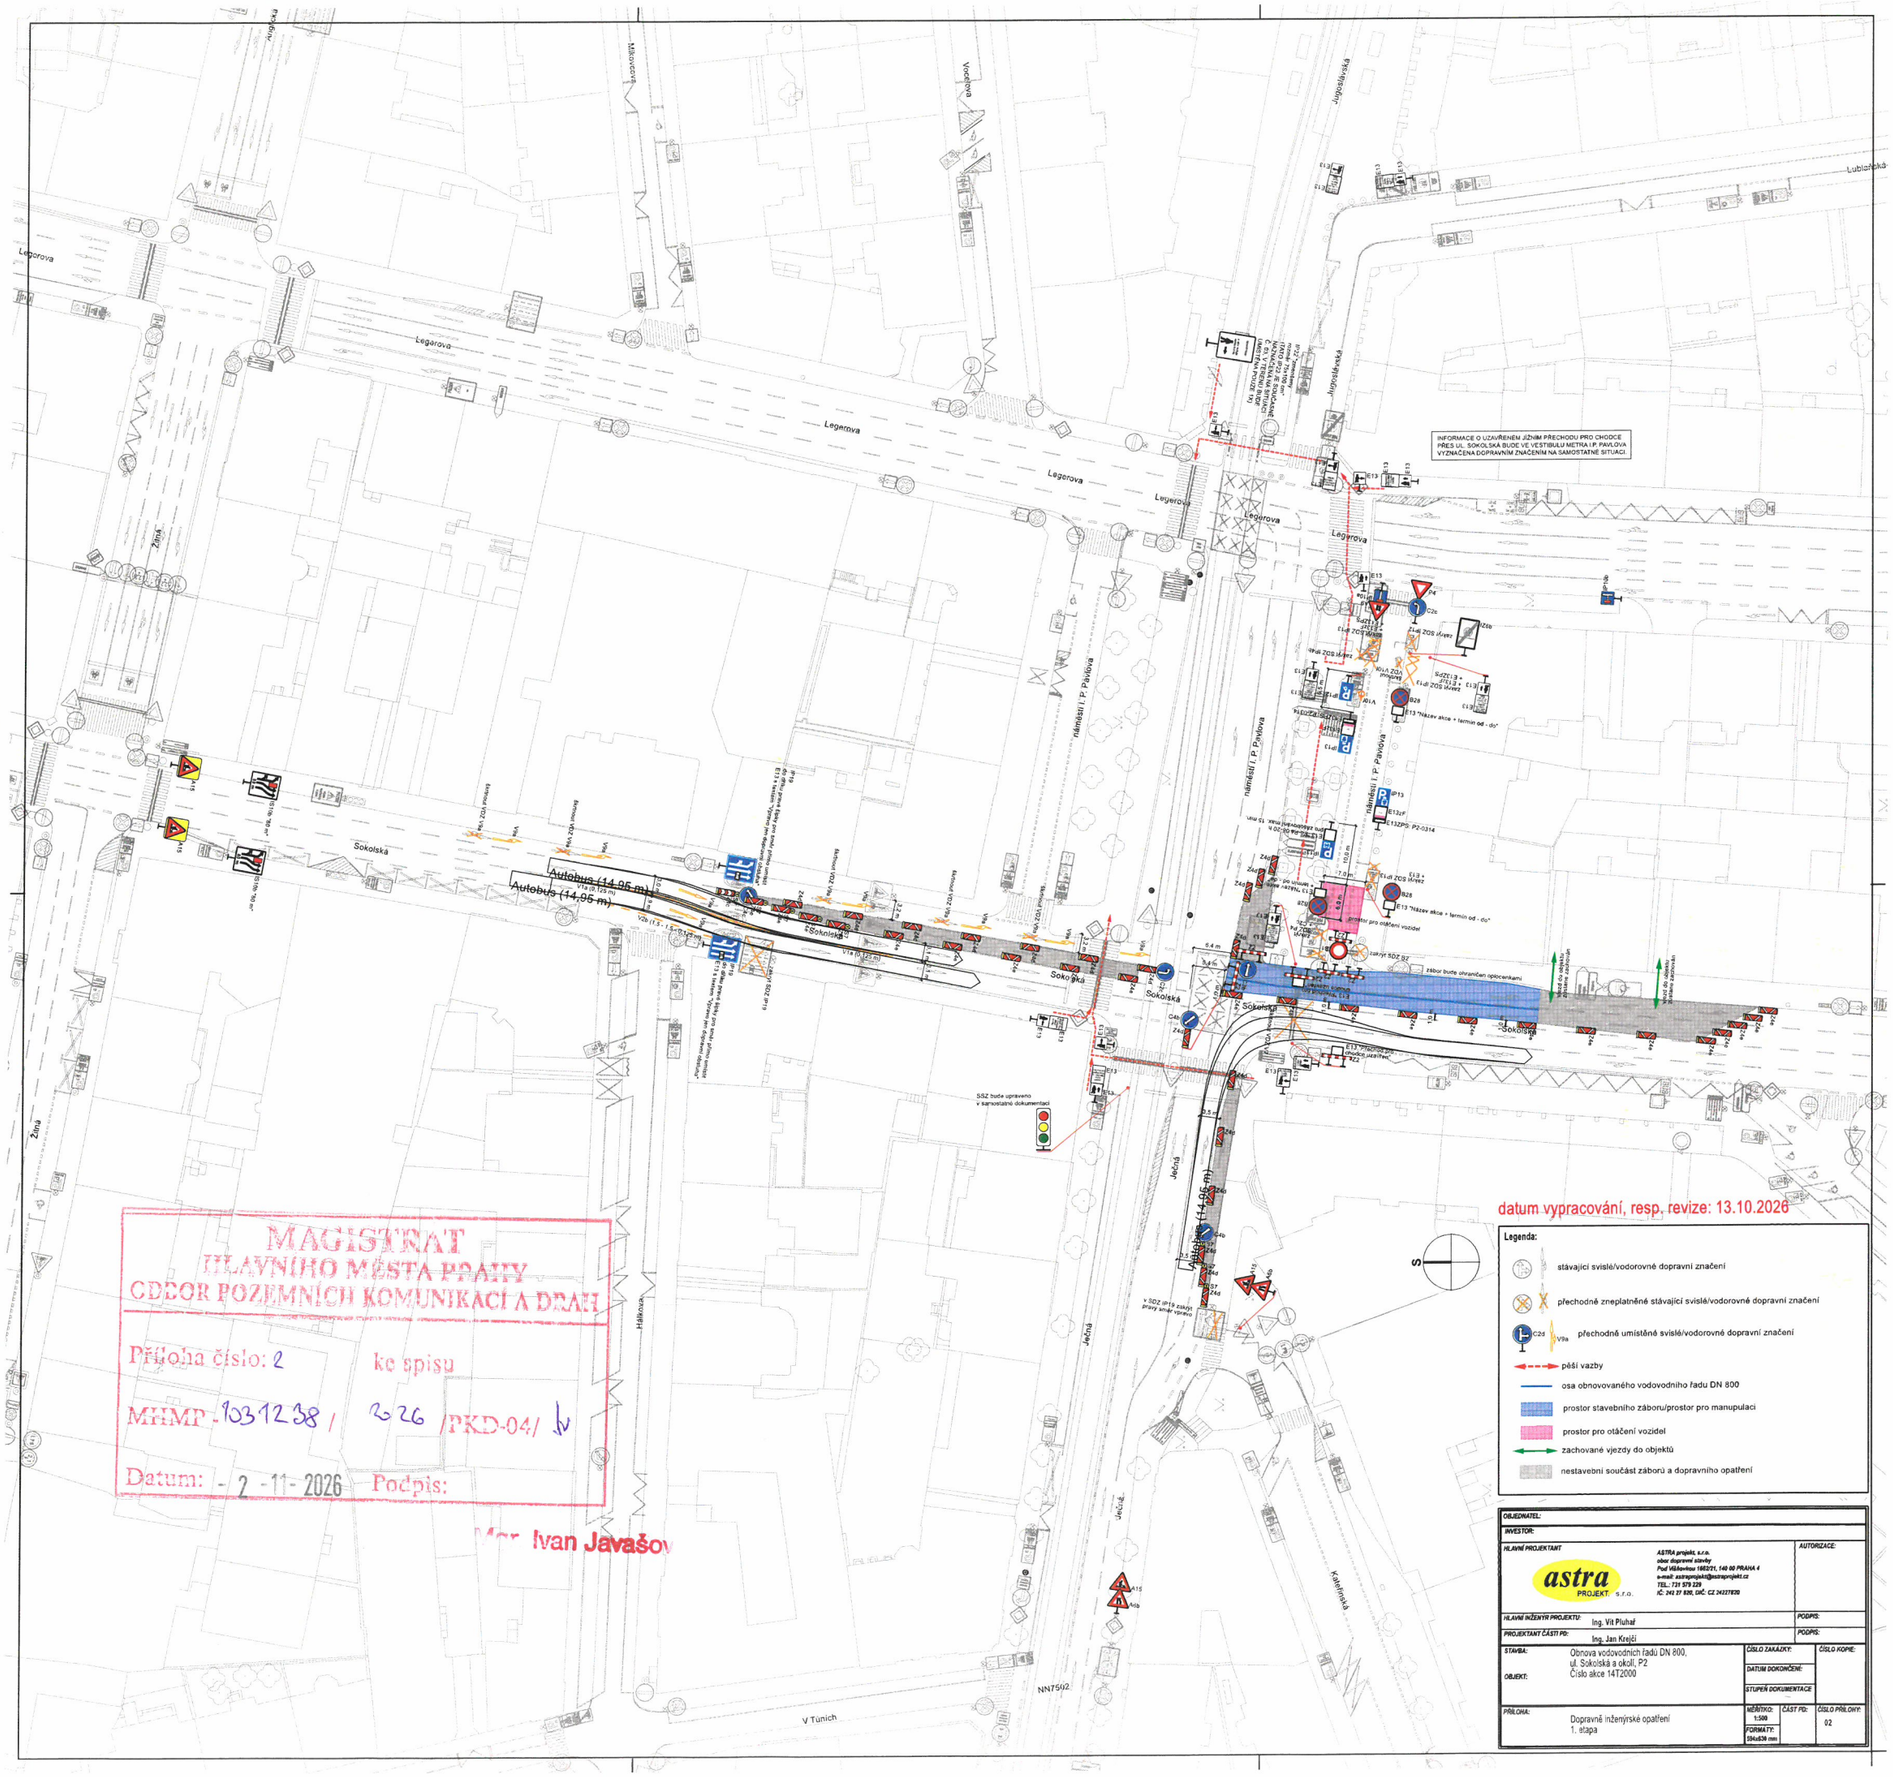
Legerova
Legerova
Legerova
Legerova
Legerova
Legerova
Jugoslávská
Jugoslávská
Lublaňská
náměstí I. P. Pavlova
náměstí I. P. Pavlova
náměstí I. P. Pavlova
Sokolská
Sokolská
Sokolská
Sokolská
Sokolská
Autobus (14,95 m)
Autobus (14,95 m)
Autobus (14,95 m)
Autobus (14,95 m)
Hálkova
Kateřinská
V Tůních
NN7502
INFORMACE O UZAVŘENÉM JŽNÍM PŘECHODU PRO CHODCE PŘES UL. SOKOLSKÁ BUDE VE VESTIBULU METRA I.P. PAVLOVA VYZNAČENA DOPRAVNÍM ZNAČENÍM NA SAMOSTATNÉ SITUACI
SSZ bude upraveno v samostatné dokumentaci

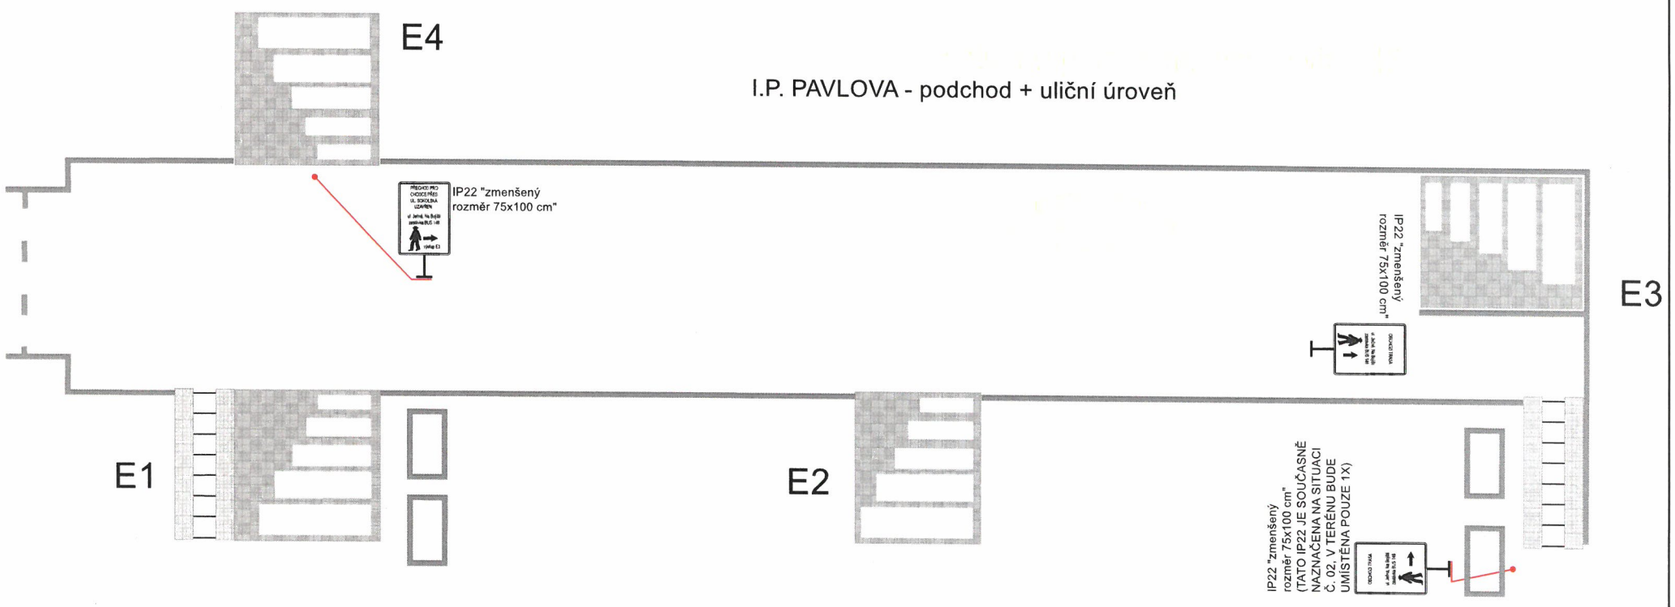

datum vypracování, resp. revize: 13.10.2026

OBJEDNATEL:			
INVESTOR:			
HLAVNÍ PROJEKTANT	astra PROJEKT, s.r.o. — ASTRA projekt, s.r.o., obor dopravní stavby, Pod Višňovkou 1662/21, 140 00 PRAHA 4, e-mail: astraprojekt@astraprojekt.cz, TEL.: 731 579 229, IČ: 242 27 820, DIČ: CZ 24227820		AUTORIZACE:
HLAVNÍ INŽENÝR PROJEKTU:	Ing. Vít Pluhař		PODPIS:
PROJEKTANT ČÁSTI PD:	Ing. Jan Krejčí		PODPIS:
STAVBA: / OBJEKT:	Obnova vodovodních řadů DN 800, ul. Sokolská a okolí, P2 Číslo akce 14T2000	ČÍSLO ZAKÁZKY: DATUM DOKONČENÍ: STUPEŇ DOKUMENTACE	ČÍSLO KOPIE:
PŘÍLOHA:	Dopravně inženýrské opatření 1. etapa - schema vestibulu meta I.P. Pavlova	MĚŘÍTKO: 1:500 FORMÁTY: A4 ČÁST PD:	ČÍSLO PŘÍLOHY: 03

MAGISTRÁT HLAVNÍHO MĚSTA PRAHY
ODBOR POZEMNÍCH KOMUNIKACÍ A DRAH

Příloha číslo: 3 ke spisu

MHMP - 1031238/ 2026 /PKD-04/

Datum: - 2 -11- 2026 Podpis:

Mgr. Ivan Javašov