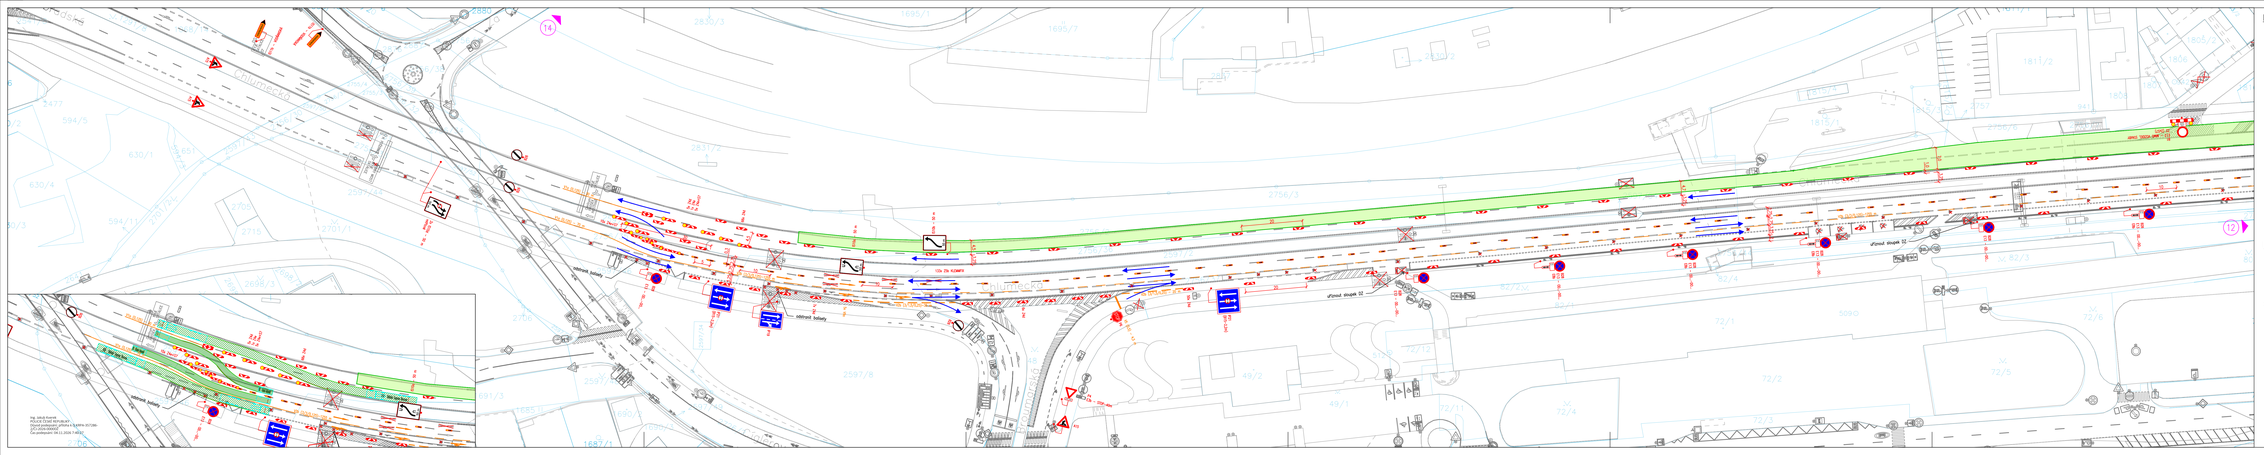

14
12
Chlumecká
Chlumecká
Chlumecká