
ZÁKRES STAVBY DO KATASTRÁLNÍ MAPY

1:1000

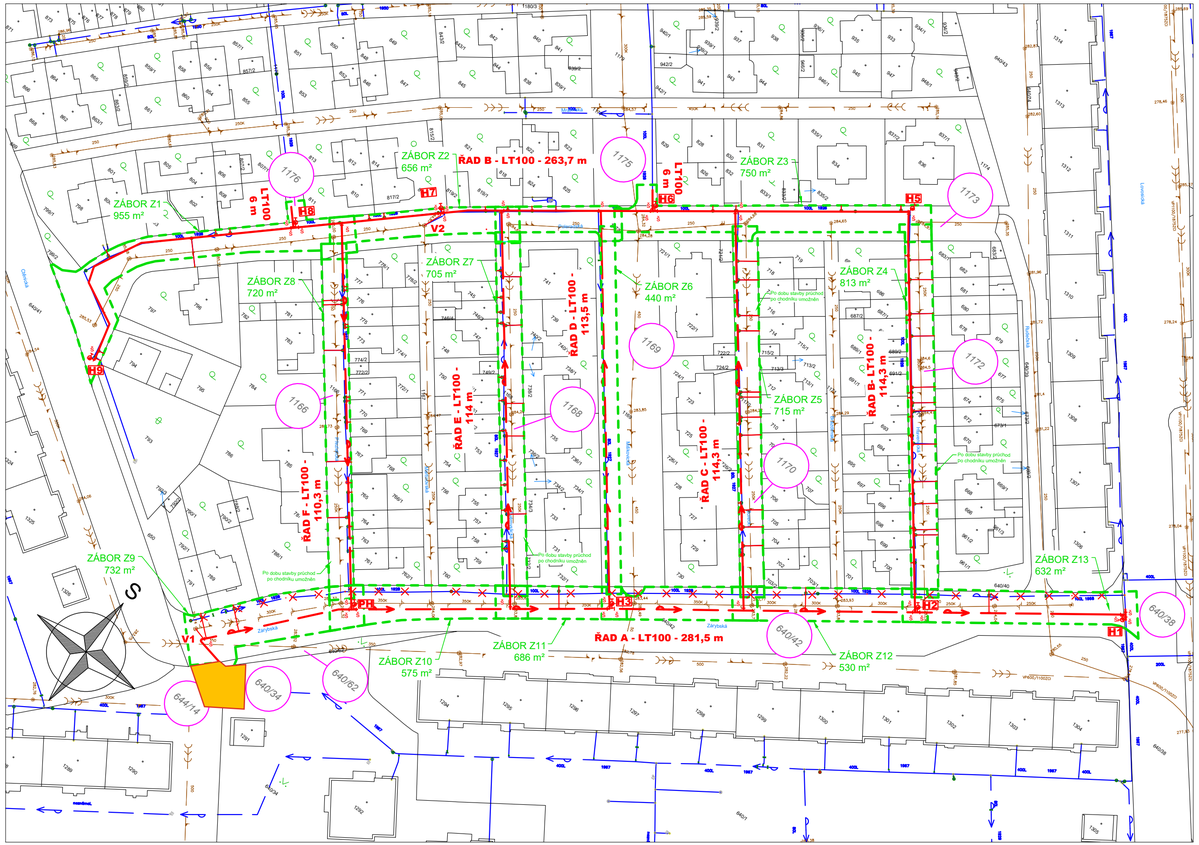

Tabulka pozemků - nová trasa

Katastrální území	Č. parcely	Vlastník	Svěřená správa	Druh pozemku	Způsob využití	Omezení vlastnického práva	Zábor (m²)
Prosek	640/42	Hlavní město Praha, Mariánské náměstí 2/2, Praha 1		Ostatní plocha	Ostatní komunikace	Věcné břemeno (podle listiny)	2665
	640/38	Hlavní město Praha, Mariánské náměstí 2/2, Praha 1		Ostatní plocha	Ostatní komunikace	Věcné břemeno (podle listiny), Věcné břemeno užívání	47
	640/62	Hlavní město Praha, Mariánské náměstí 2/2, Praha 1	Městská část Praha 9, Sokolovská 14/324, Vysočany, 19000 Praha 9	Ostatní plocha	Zeleň	Věcné břemeno (podle listiny)	6
	640/34	Hlavní město Praha, Mariánské náměstí 2/2, Praha 1		Ostatní plocha	Zeleň	Věcné břemeno (podle listiny) Věcné břemeno zřizování a provozování vedení	24
	644/14	Hlavní město Praha, Mariánské náměstí 2/2, Praha 1		Ostatní plocha	Zeleň	Věcné břemeno (podle listiny) Věcné břemeno zřizování a provozování vedení	37

Tabulka pozemků - stávající trasa

Katastrální území	Č. parcely	Vlastník	Svěřená správa	Druh pozemku	Způsob využití	Omezení vlastnického práva	Zábor (m²)
Prosek	1166	Hlavní město Praha, Mariánské náměstí 2/2, Praha 1		Ostatní plocha	Ostatní komunikace	Věcné břemeno (podle listiny)	661
	1168	Hlavní město Praha, Mariánské náměstí 2/2, Praha 1		Ostatní plocha	Ostatní komunikace		679
	1169	Hlavní město Praha, Mariánské náměstí 2/2, Praha 1		Ostatní plocha	Ostatní komunikace		411
	1170	Hlavní město Praha, Mariánské náměstí 2/2, Praha 1		Ostatní plocha	Ostatní komunikace	Věcné břemeno (podle listiny)	664
	1172	Hlavní město Praha, Mariánské náměstí 2/2, Praha 1		Ostatní plocha	Ostatní komunikace		754
	1173	Hlavní město Praha, Mariánské náměstí 2/2, Praha 1		Ostatní plocha	Ostatní komunikace		2203
	1175	Hlavní město Praha, Mariánské náměstí 2/2, Praha 1		Ostatní plocha	Ostatní komunikace		34
	1176	Hlavní město Praha, Mariánské náměstí 2/2, Praha 1		Ostatní plocha	Ostatní komunikace		30

zábor na pozemcích MHMP OEM

Tabulka pozemků - rušení

Katastrální území	Č. parcely	Vlastník	Svěřená správa	Druh pozemku	Způsob využití	Omezení vlastnického práva	Zábor (m²)
Prosek	640/42	Hlavní město Praha, Mariánské náměstí 2/2, Praha 1		Ostatní plocha	Ostatní komunikace	Věcné břemeno (podle listiny)	2665
	640/38	Hlavní město Praha, Mariánské náměstí 2/2, Praha 1		Ostatní plocha	Ostatní komunikace	Věcné břemeno (podle listiny), Věcné břemeno užívání	47

LEGENDA:

VODOVOD OBNOVENÝ

HRANICE ZÁBORU

1175 DOTČENÉ POZEMKY

H3 HYDRANT

Obnova vodovodních řadů, ul.Zárybská a okolí, P9, č.inv. akce: 1/4/L66/00

ko-ka®

projektová a inženýrská kancelář KO-KA s.r.o.: Evropská 2591/33e, 160 00 Praha 6, IČO: 25117297 DIČ: CZ25117297

Hlavní projektant:	Zodpovědný projektant:	Projektant:	Paré:
Ing. Petra Bařinová	Monika Šlajchrtová	Monika Šlajchrtová	
Vypracoval:			

Stavebník:	**Hlavní město Praha** Mariánské náměstí 2/2, 110 00 Praha 1 - Staré Město	Stupeň: DPS
Objednatel:	**Pražská vodohospodářská společnost a.s.** Evropská 866/67, Vokovice, 160 00 Praha 6	Datum: 11/2025
		Č. akce: P-2874.03/23
		Měřítko: 1:1000
Stavba:	**Obnova vodovodního řadu, ul. Zárybská a okolí, P9,** č. inv. akce 1/4L66/00	Č. přílohy: **C2**
Část:		
Obsah:	**ZÁKRES STAVBY DO KATASTRÁLNÍ MAPY**	

tel: 233 321 234; email: koka@ko-ka.cz; www.ko-ka.cz; ID dat. schr.: q9qqur3; zápis: Městský soud v Praze / C / 51132