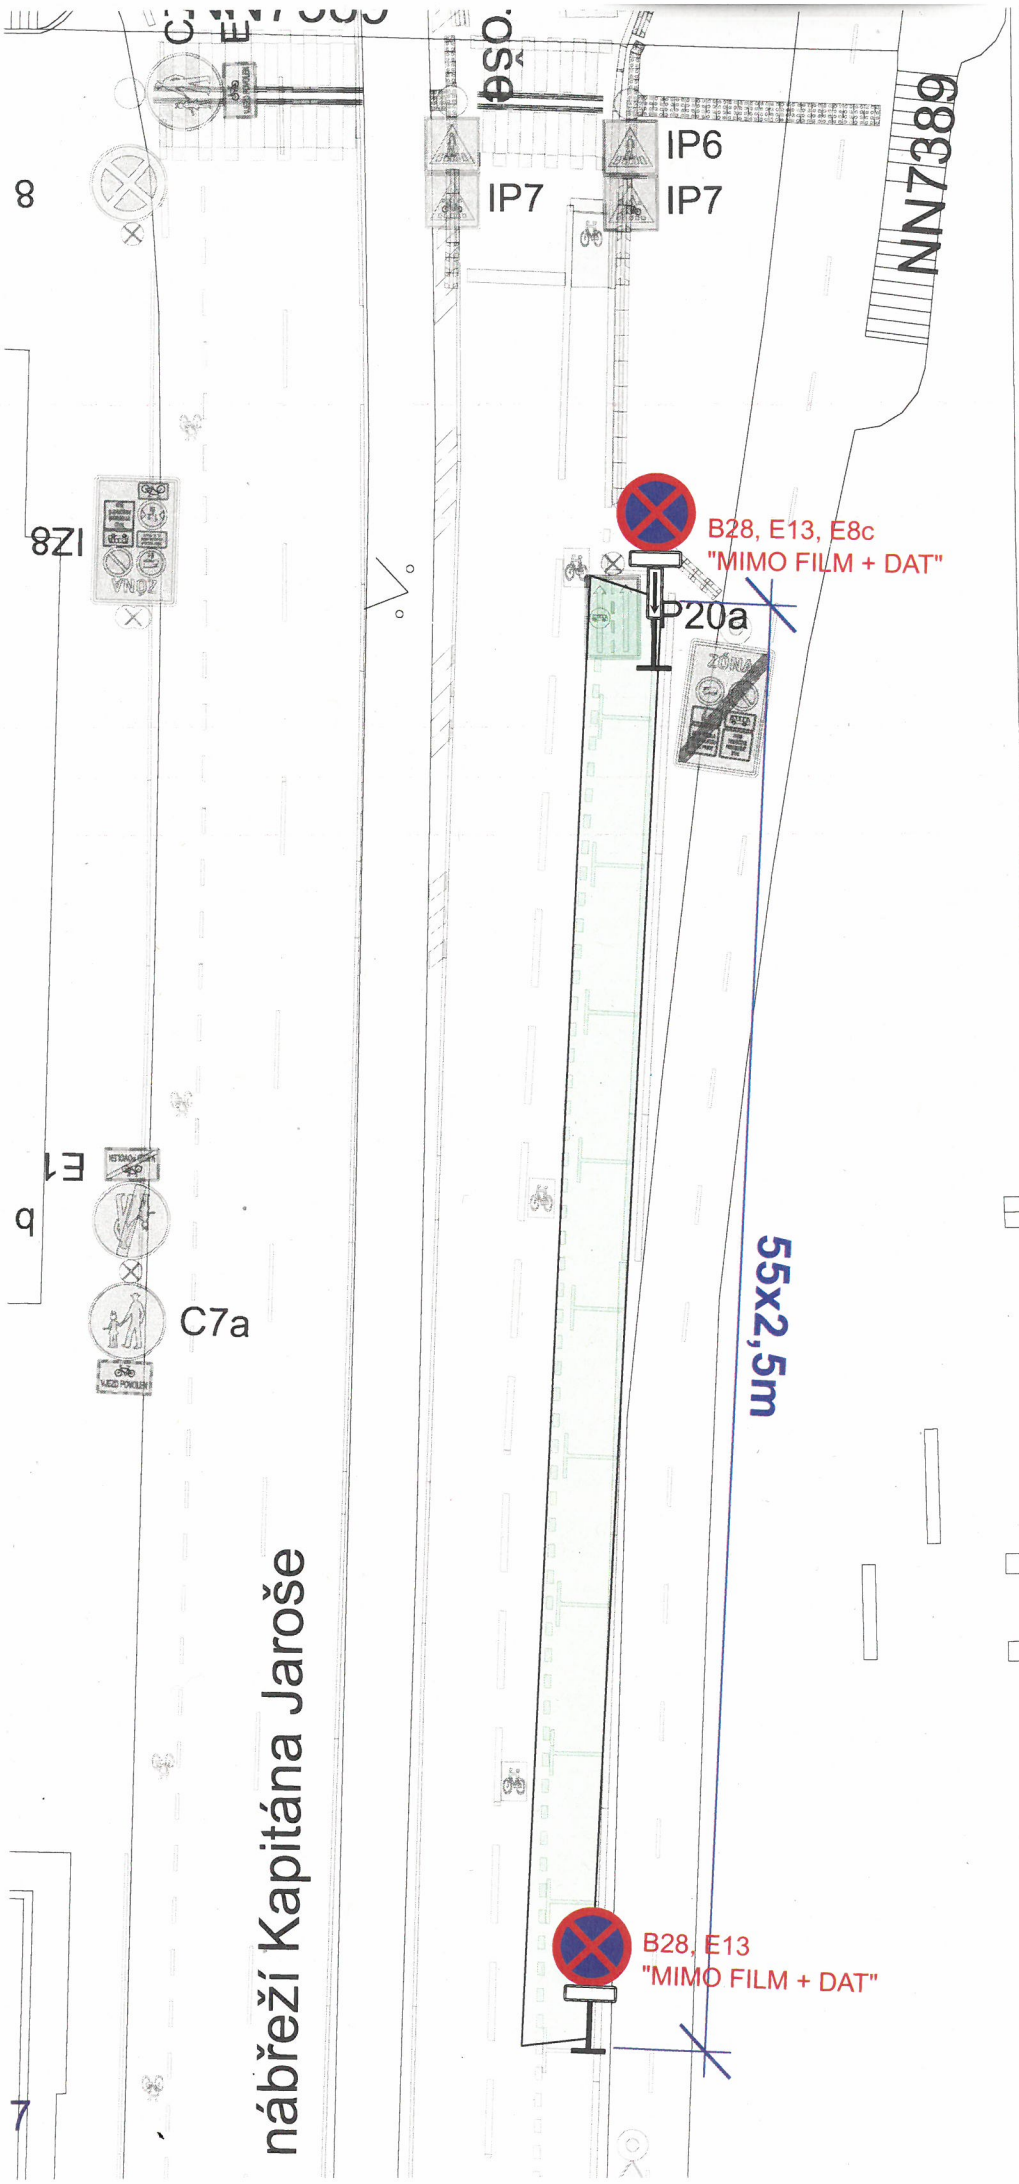


MAGISTRÁT
HLAVNÍHO MĚSTA PRAHY
ODBOR ROZUMÍNÍCH KOMUNIKACÍ A DOPR


Příloha číslo: 1 ke spisu


MHMP - 1078207/2026 /PKD-04422

Datum: - 6 -11- 2026 Podpis:

termín:
od 17.11.2026 6:00 hod
do 18.11.2026 22:00 hod
+
20.11.2026 0:00-22:00 hod

nábřeží Kapitána Jaroše
IP20a
B28, E13, E8c
"MIMO FILM + DAT"
NN7389
NN7389
NN7389
NN7389
NN7389
NN7389
55x2,5m
NN7390
nábřeží Kapitána Jaroše
IS4c
IP20a
maj
B28, E13
"MIMO FILM + DAT"
termín:
od 17.11.2026 6:00 hod
do 18.11.2026 22:00 hod
+
20.11.2026 0:00-22:00 hod

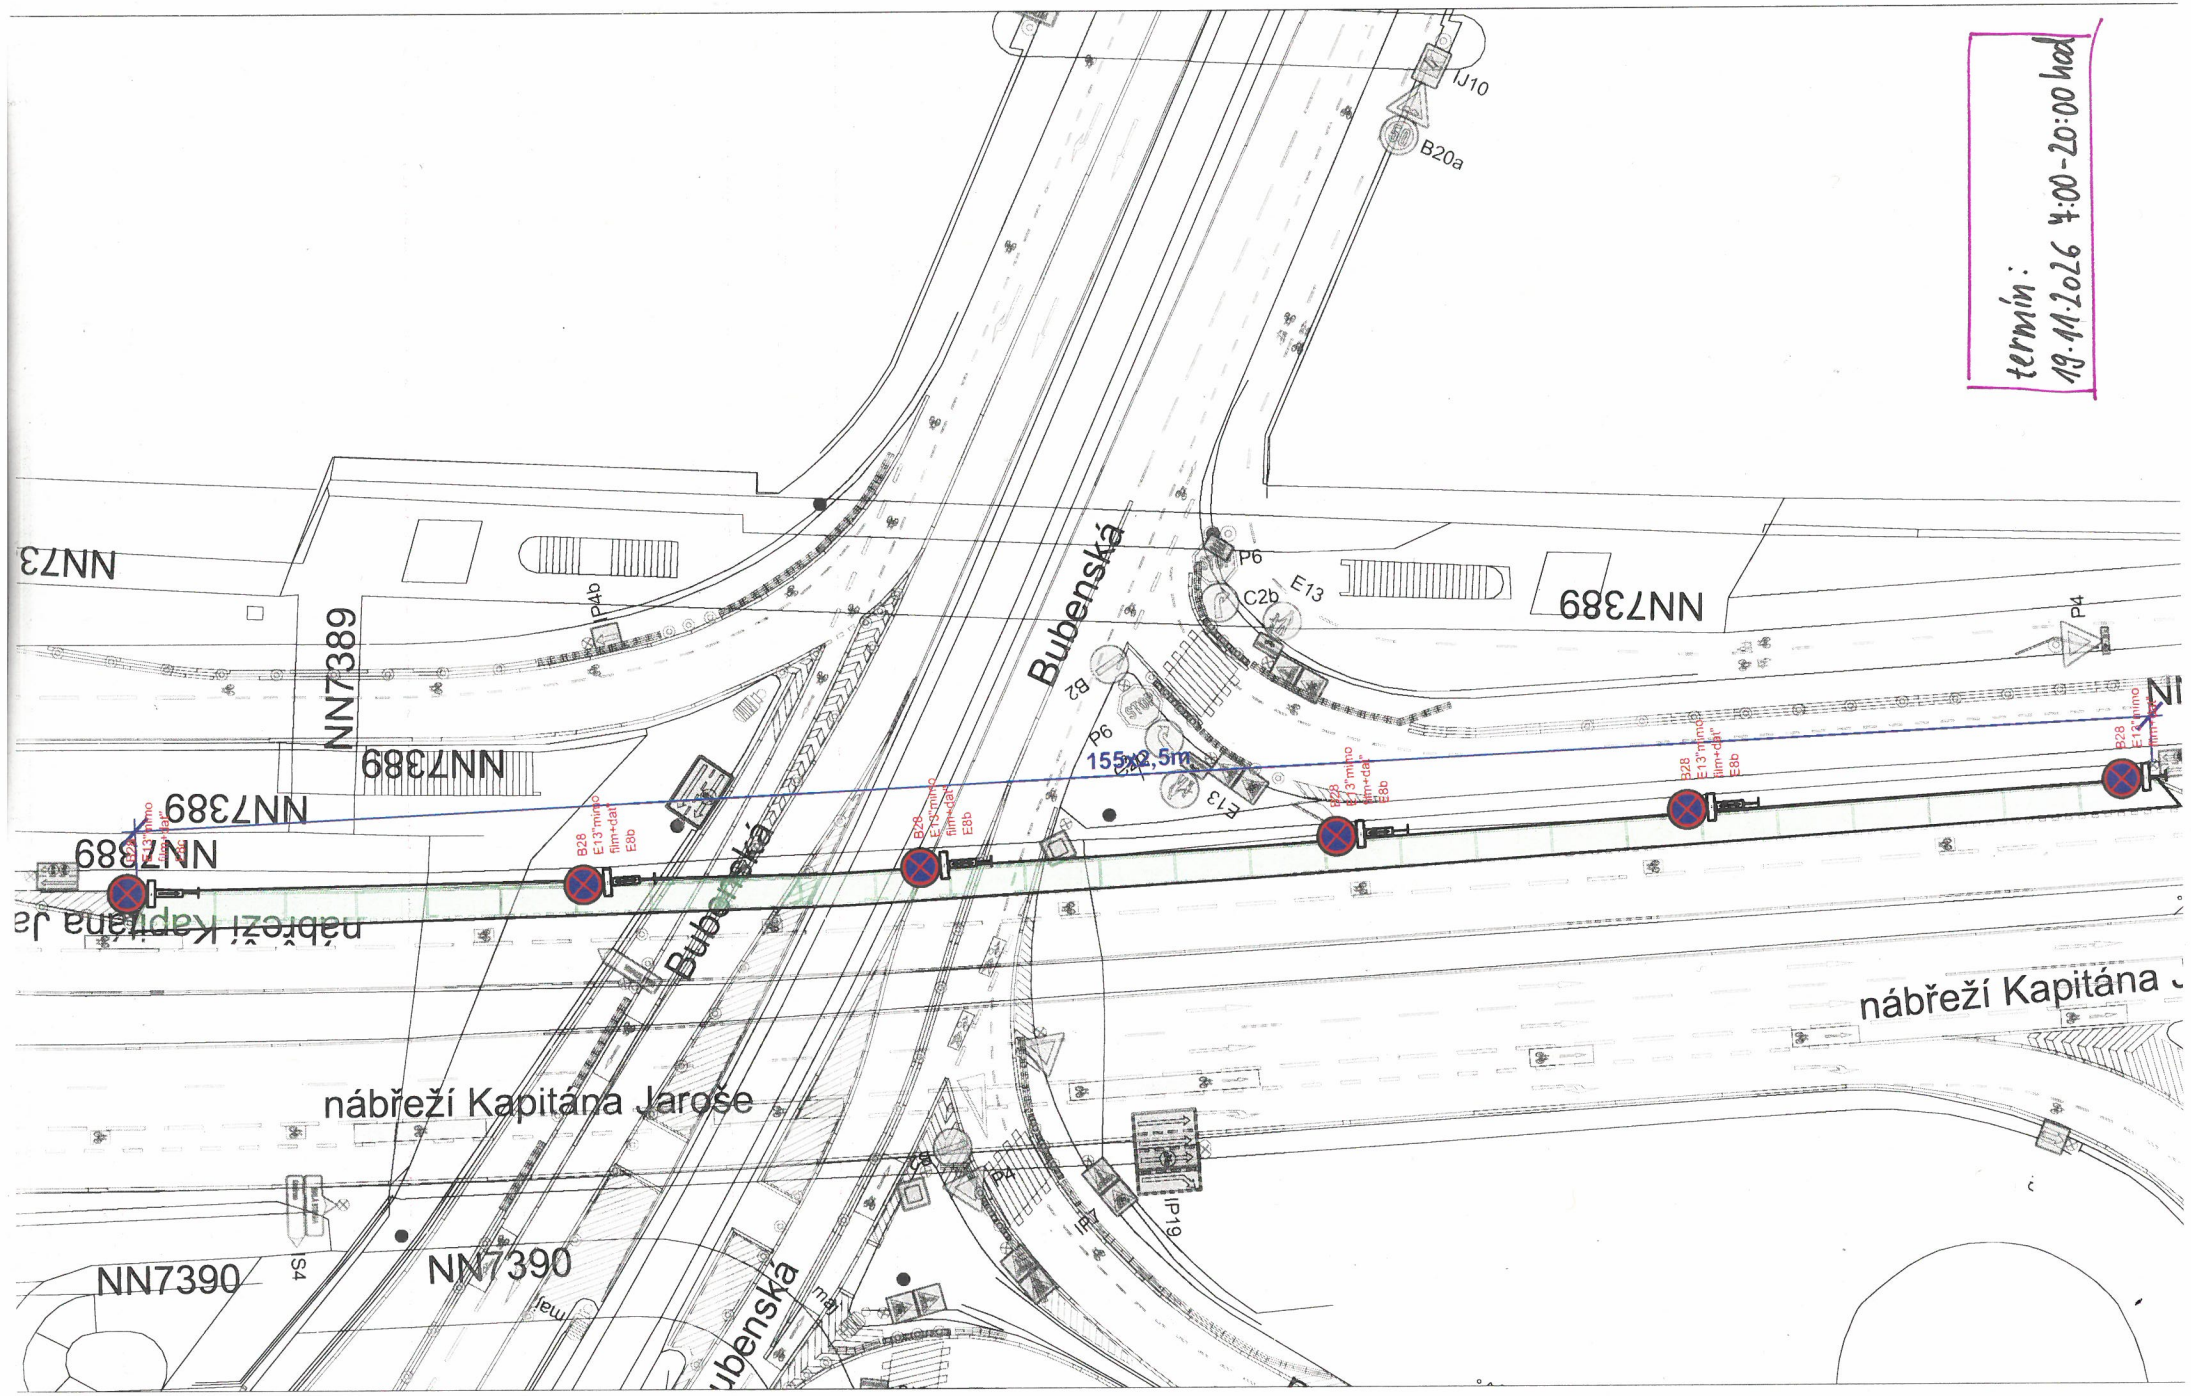
termín:
19.11.2026 4:00-20:00 hod
IJ10
B20a
P6
E13
C2b
P4
Bubenská
B2
P6
155m2,5m
E13
B28
E13"mimo
film+dal"
E8b
NN7389
NN7389
NN7389
NN7389
NN7389
NN7389
IP4b
nábřeží Kapitána Jaroše
nábřeží Kapitána Jaroše
nábřeží Kapitána J
NN7390
NN7390
S4
P4
IP19
Bubenská

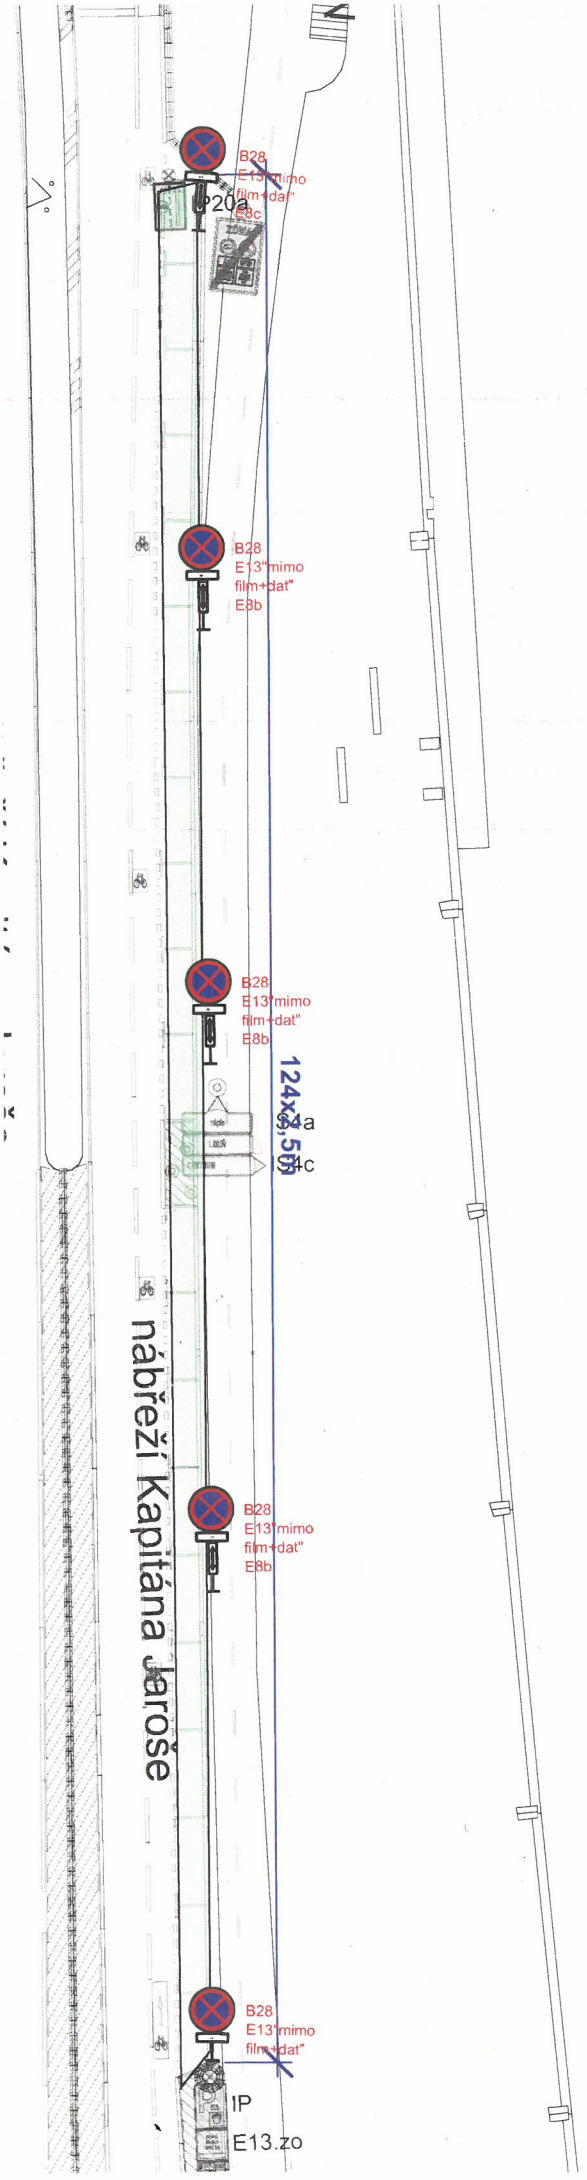

Termín:
19.11.2026 7:00-20:00 hod