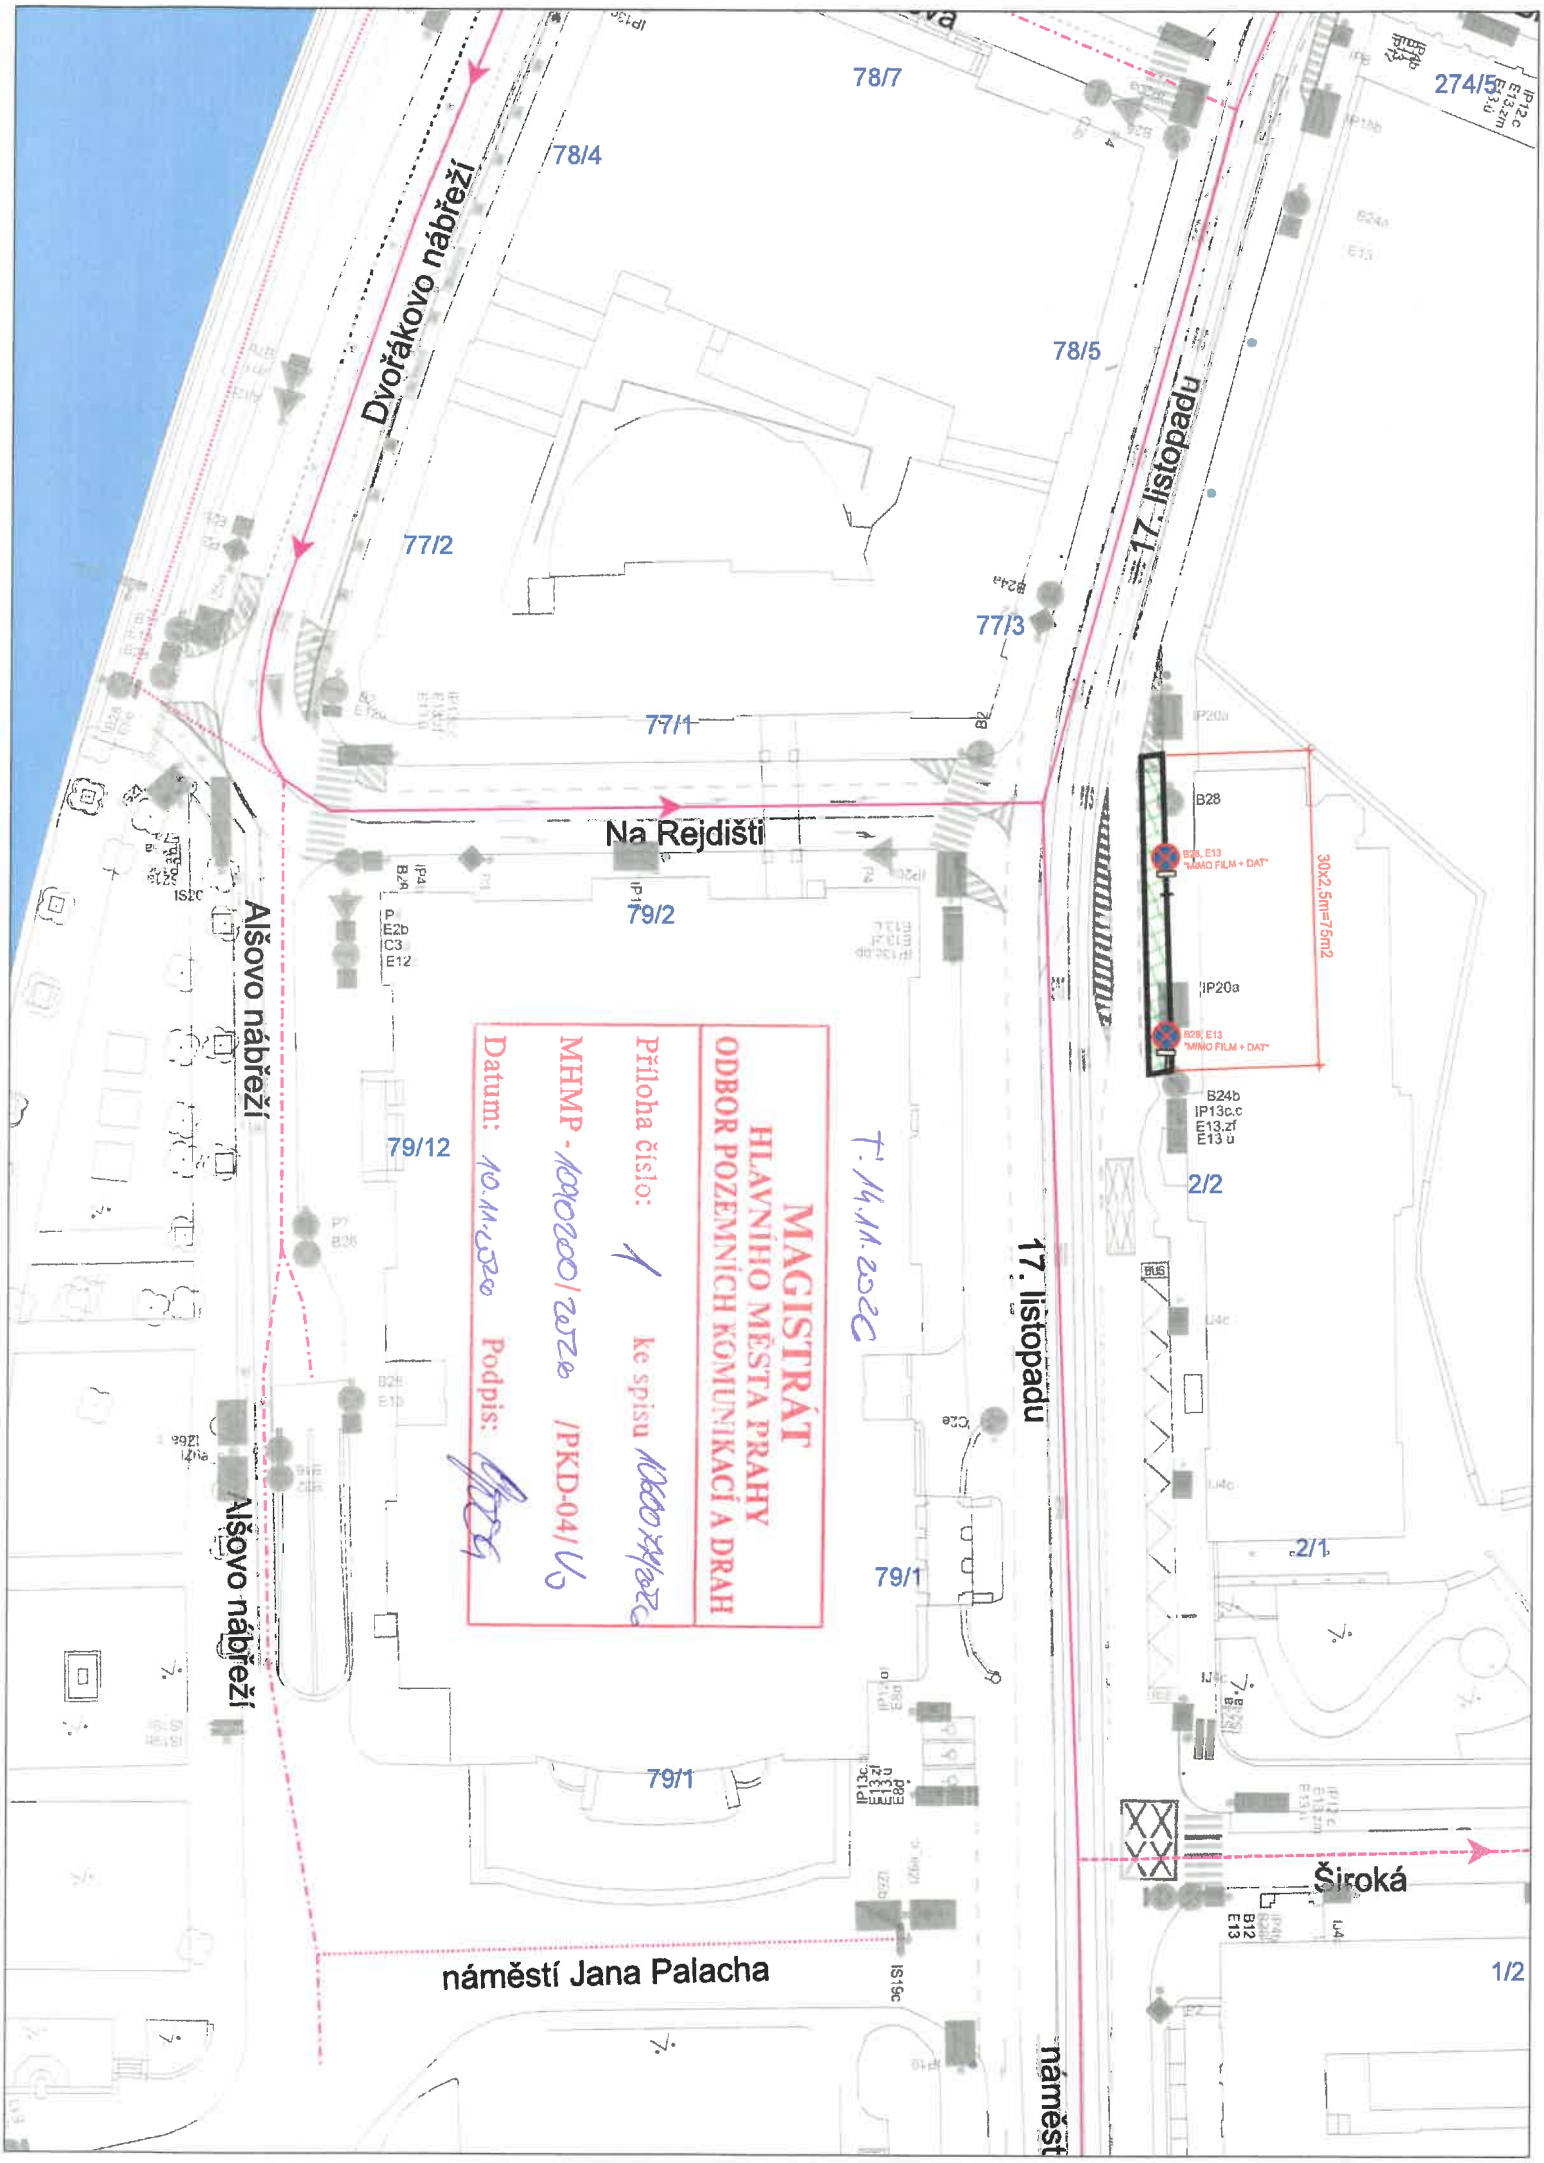

Dvořákovo nábřeží
Na Rejdišti
Alšovo nábřeží
17. listopadu
náměstí Jana Palacha
Široká
78/7
78/4
78/5
77/2
77/3
77/1
79/2
79/12
79/1
274/5
2/2
2/1
1/2
B28
IP20a
B24b
IP13c.c
E13.zf
E13 ú
30x2,5m=75m2
MAGISTRÁT
HLAVNÍHO MĚSTA PRAHY
ODBOR POZEMNÍCH KOMUNIKACÍ A DRAH
Příloha číslo: 1 ke spisu
MHMP - /PKD-04/
Datum: Podpis:

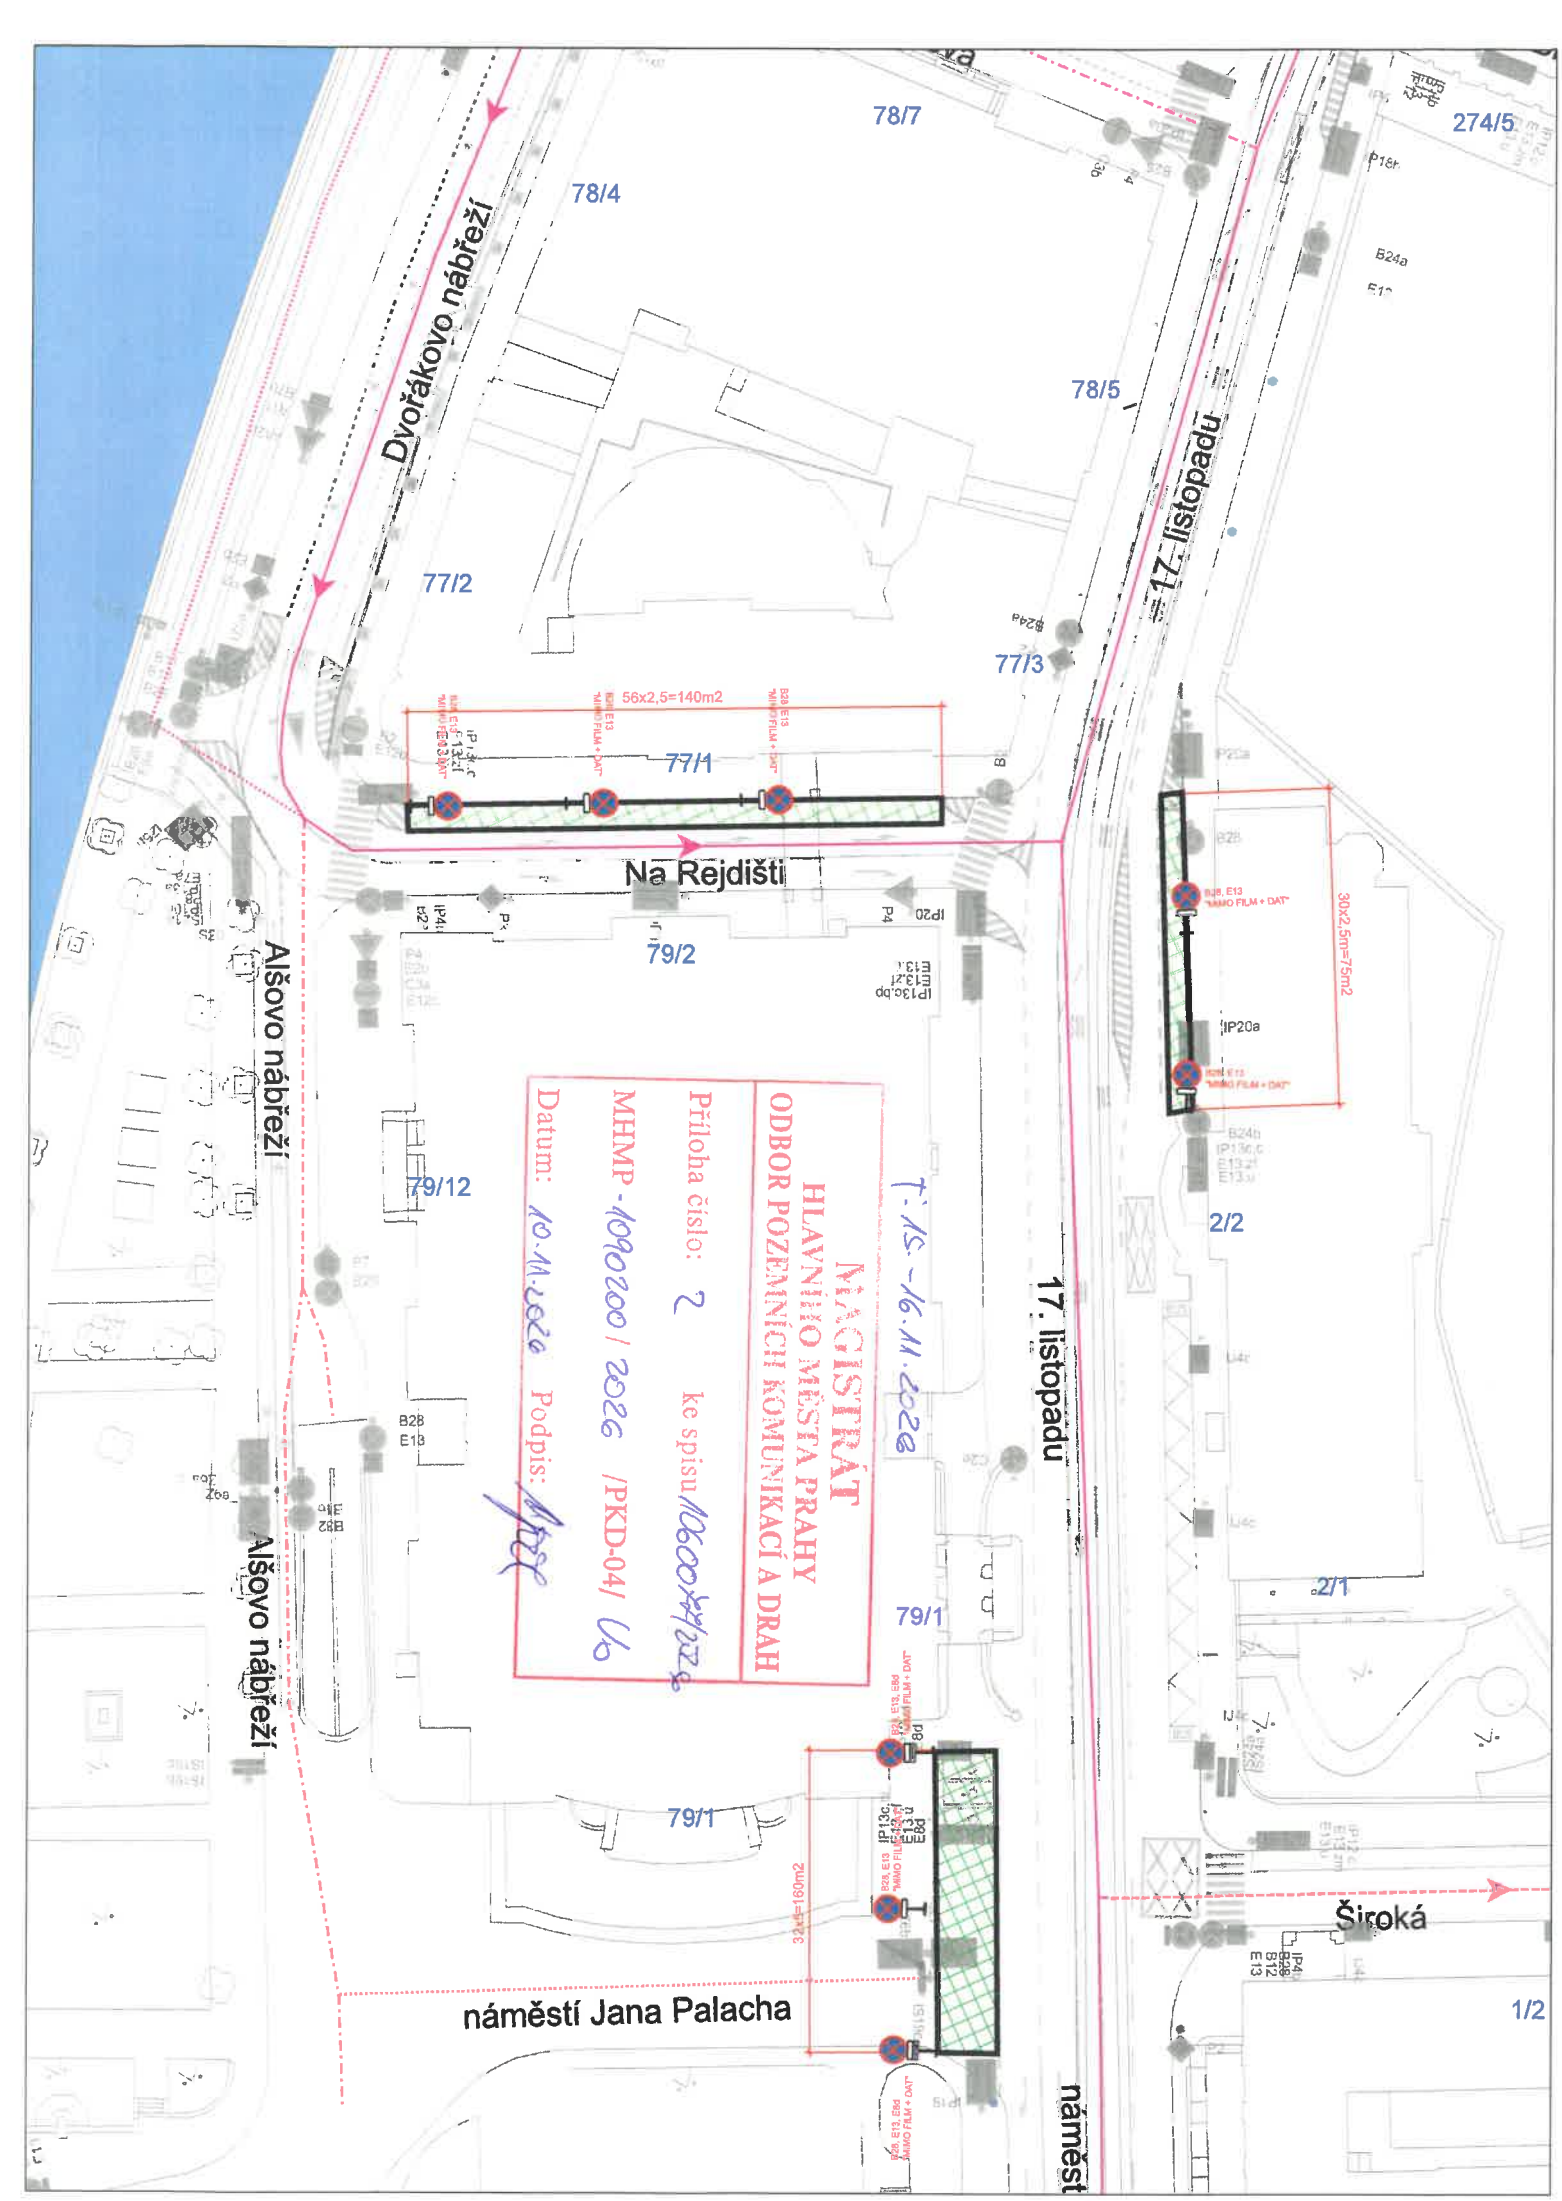


MAGISTRÁT
HLAVNÍHO MĚSTA PRAHY
ODBOR POZEMNÍCH KOMUNIKACÍ A DRAH

Příloha číslo: 2 ke spisu MHMP-1090200/2026/PKD-04/Vo

Datum: 10.11.2026 Podpis:

T: 15 - 16.11.2026