MAGISTRÁT
HLAVNÍHO MĚSTA PRAHY
ODBOR POZEMNÍCH KOMUNIKACÍ A DRAH

Příloha číslo: 1 ke spisu

MHMP -108 23 16/ 426 /PKD-04/


Datum: 10.11.26 Podpis:

Mgr. Ivan Javašov

Policie České republiky
Krajské ředitelství policie hl. m. Prahy
Odbor služby dopravní policie
140 00 Praha 4 - Kongresová 2

Č.j. KRPA- 349494-1 /ČJ-20 26
Dne: 03 -11- 2026
z p. kpt. Bc. Gabriela Sieklová

Souhlasné stanovisko ve smyslu
§ 25 odst. 2a), zák. č. 13/1997 Sb., a
§77 odst. 1c), zák. č. 361/2000 Sb.

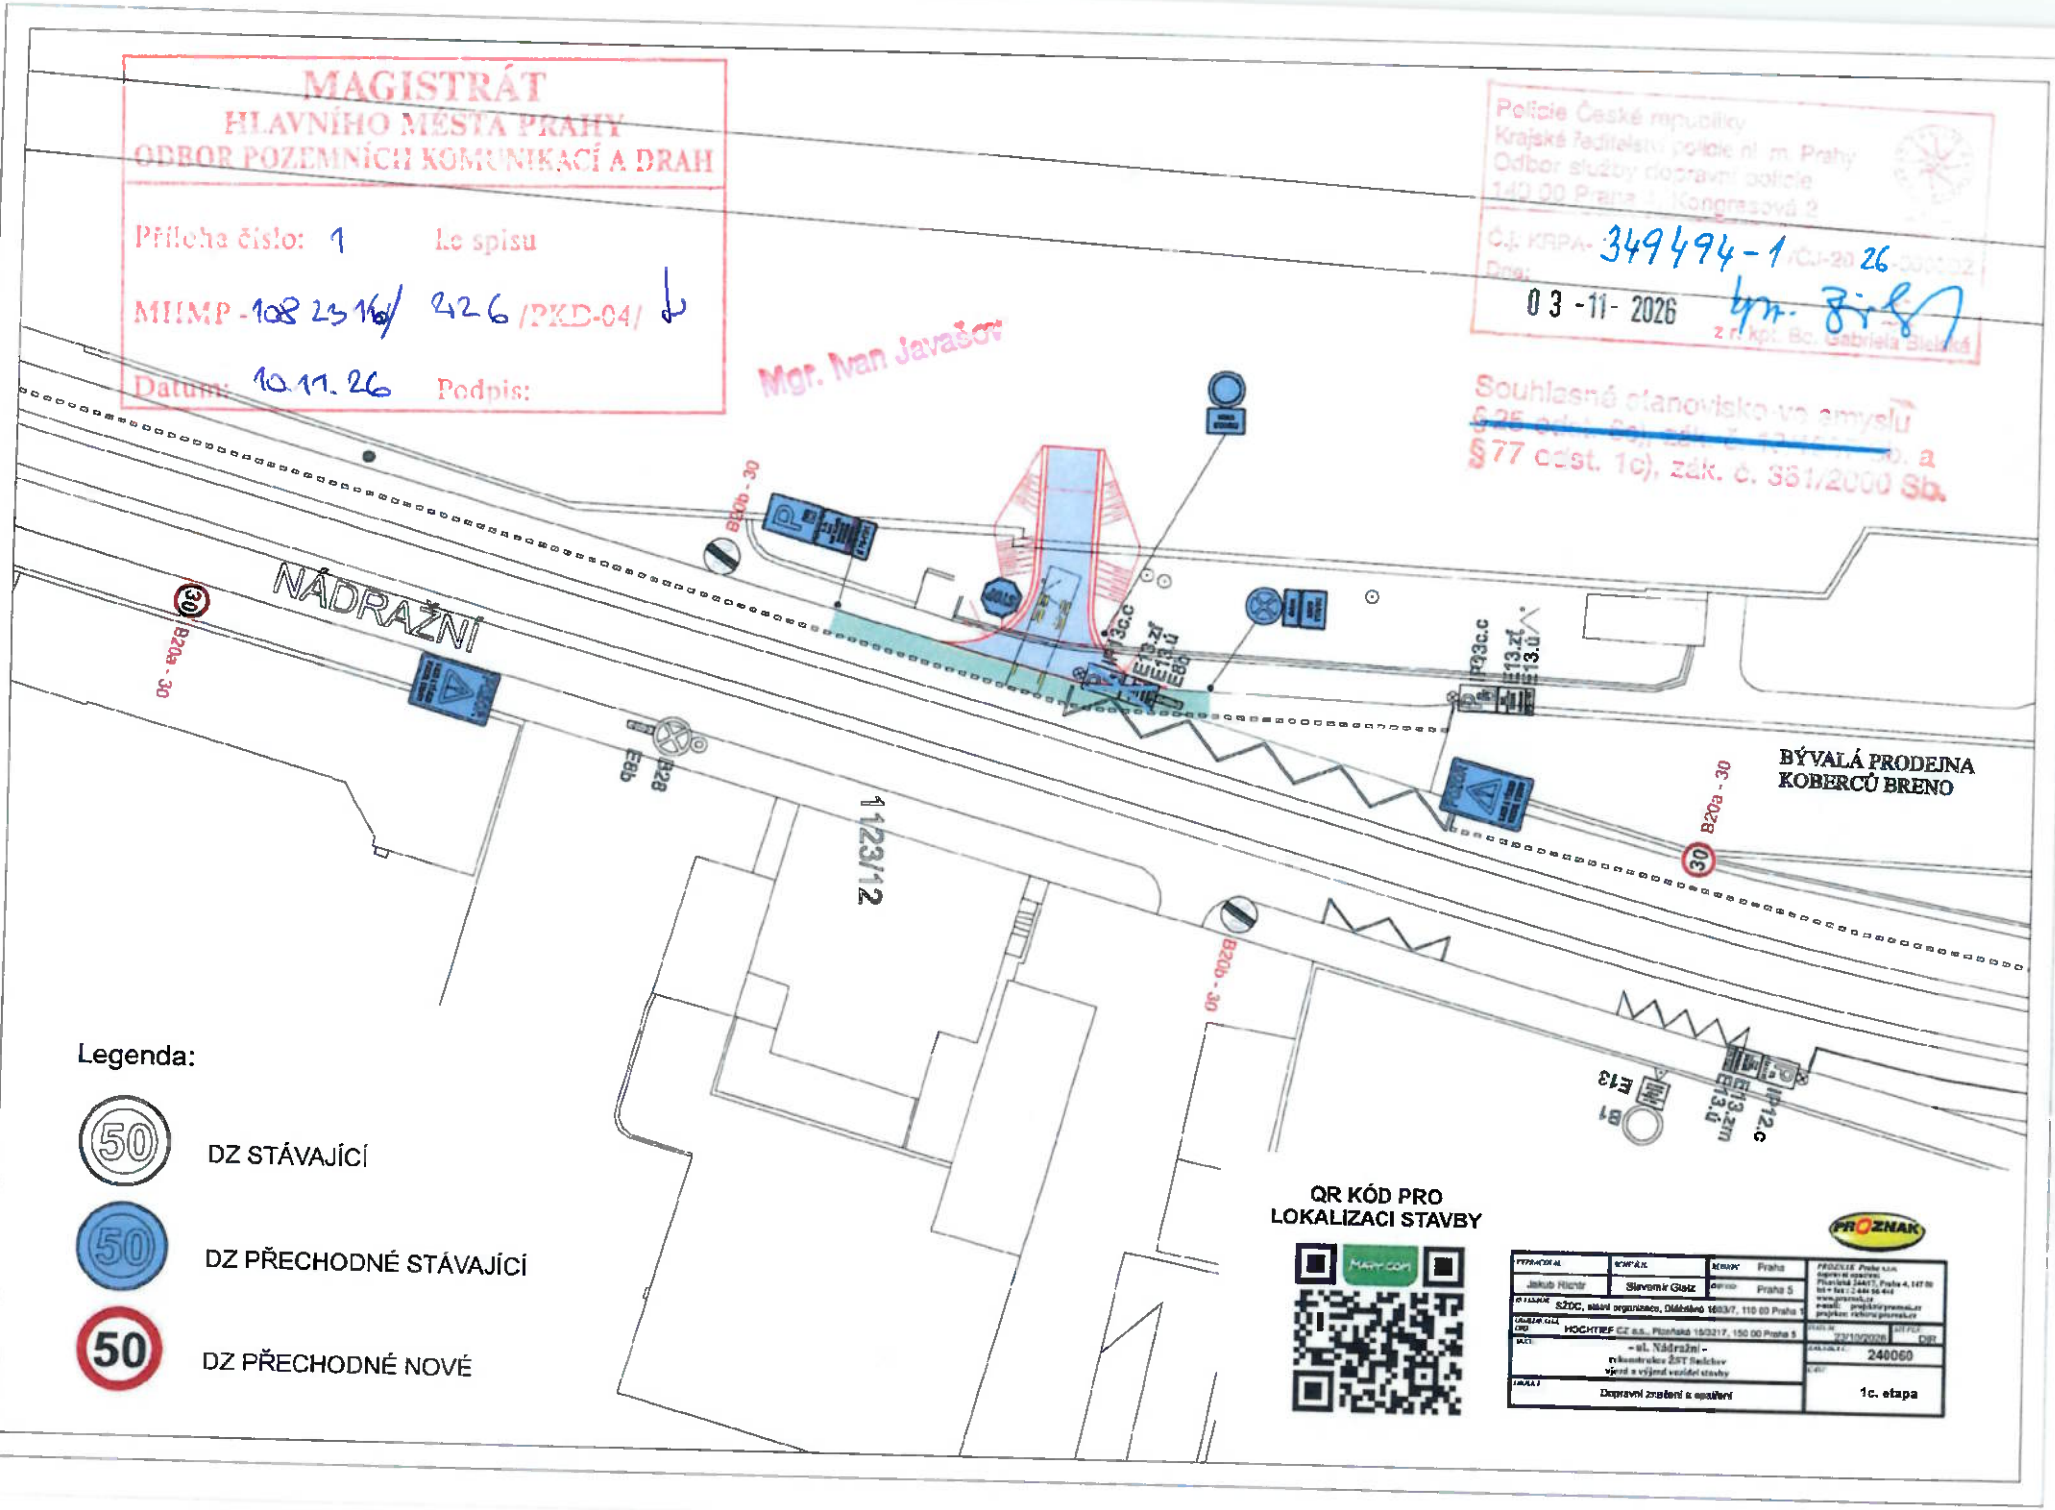

Legenda:

50 DZ STÁVAJÍCÍ

50 DZ PŘECHODNÉ STÁVAJÍCÍ

50 DZ PŘECHODNÉ NOVÉ

QR KÓD PRO LOKALIZACI STAVBY

Jakub Richtr	Slavomír Glatz	Praha / Praha 5	PROZNAK
SŽDC, státní organizace, Dlážděná 1003/7, 110 00 Praha 1			
HOCHTIEF CZ a.s., Plzeňská 16/3217, 150 00 Praha 5			23210/2026
- ul. Nádražní - rekonstrukce ŽST Sedlčany výjezd a výjezd vozidel stavby			240060
Dopravní značení a opatření			1c. etapa