

Zóna placeného stání Praha - podklad pro stanovení a realizaci změny místní úpravy

Místní komunikace Žitná (křižovatka Žitná x Školská) - Vyhrazené stání pro zásobování

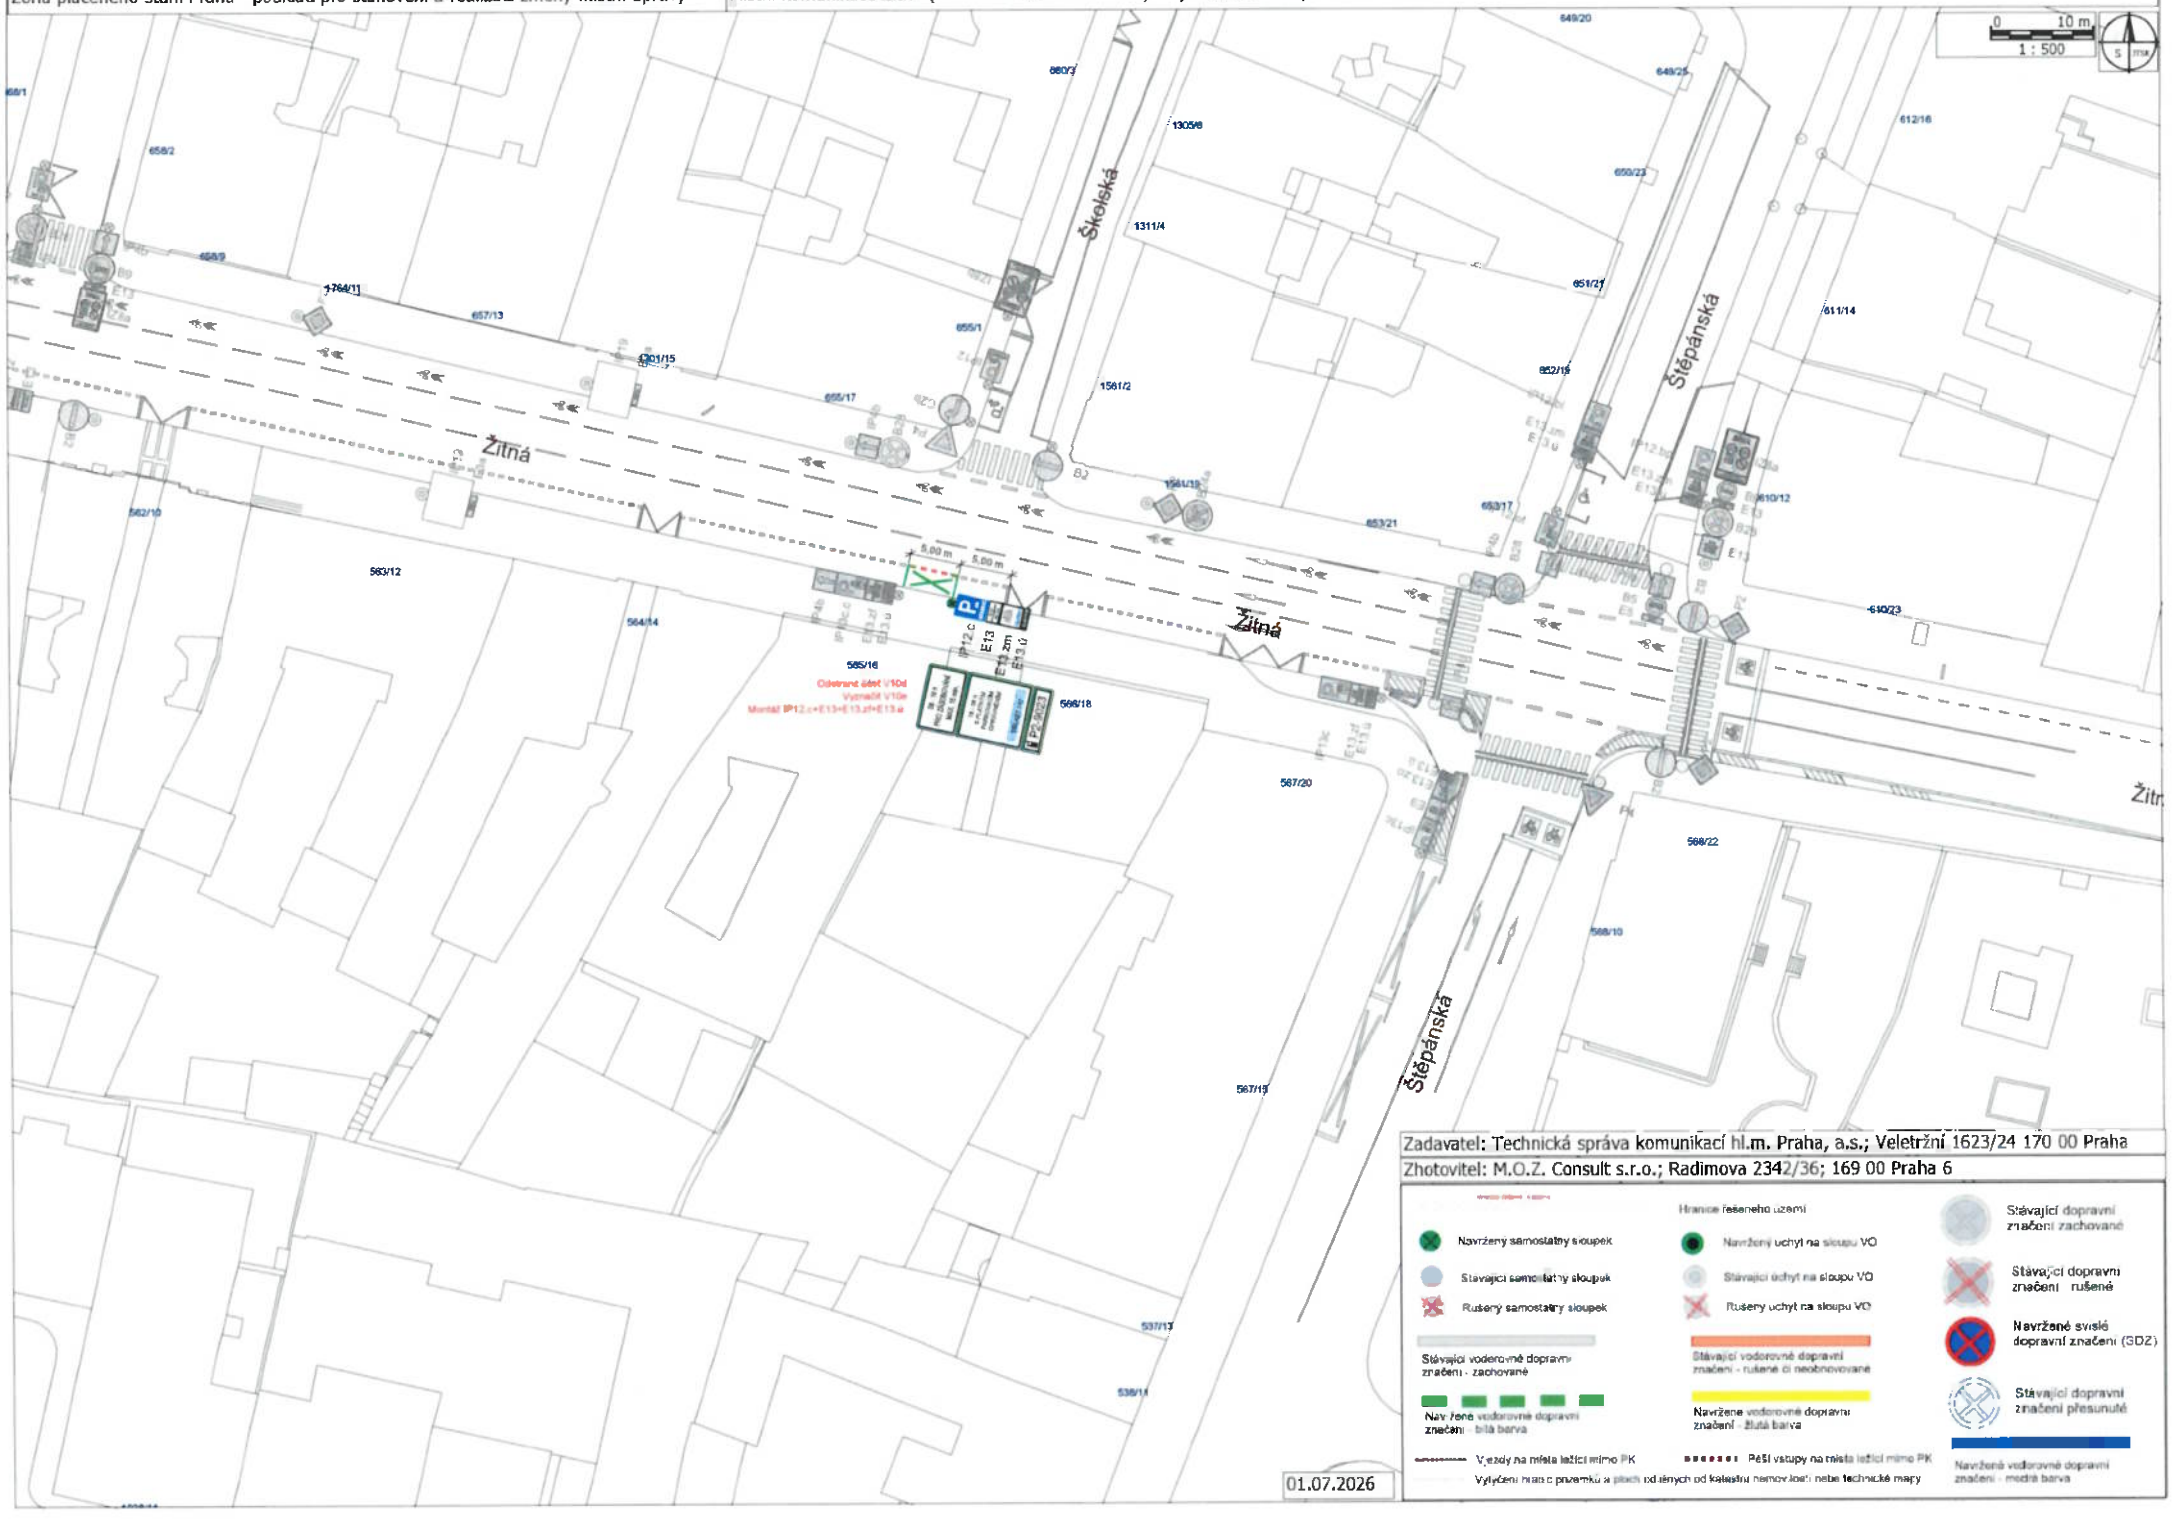

Zóna placeného stání Praha - podklad pro stanovení a realizaci změny místní úpravy

Místní komunikace Jaromírova (Ostrčilovo náměstí - Nezamyslova) - Vyhrazená stání pro zásobování

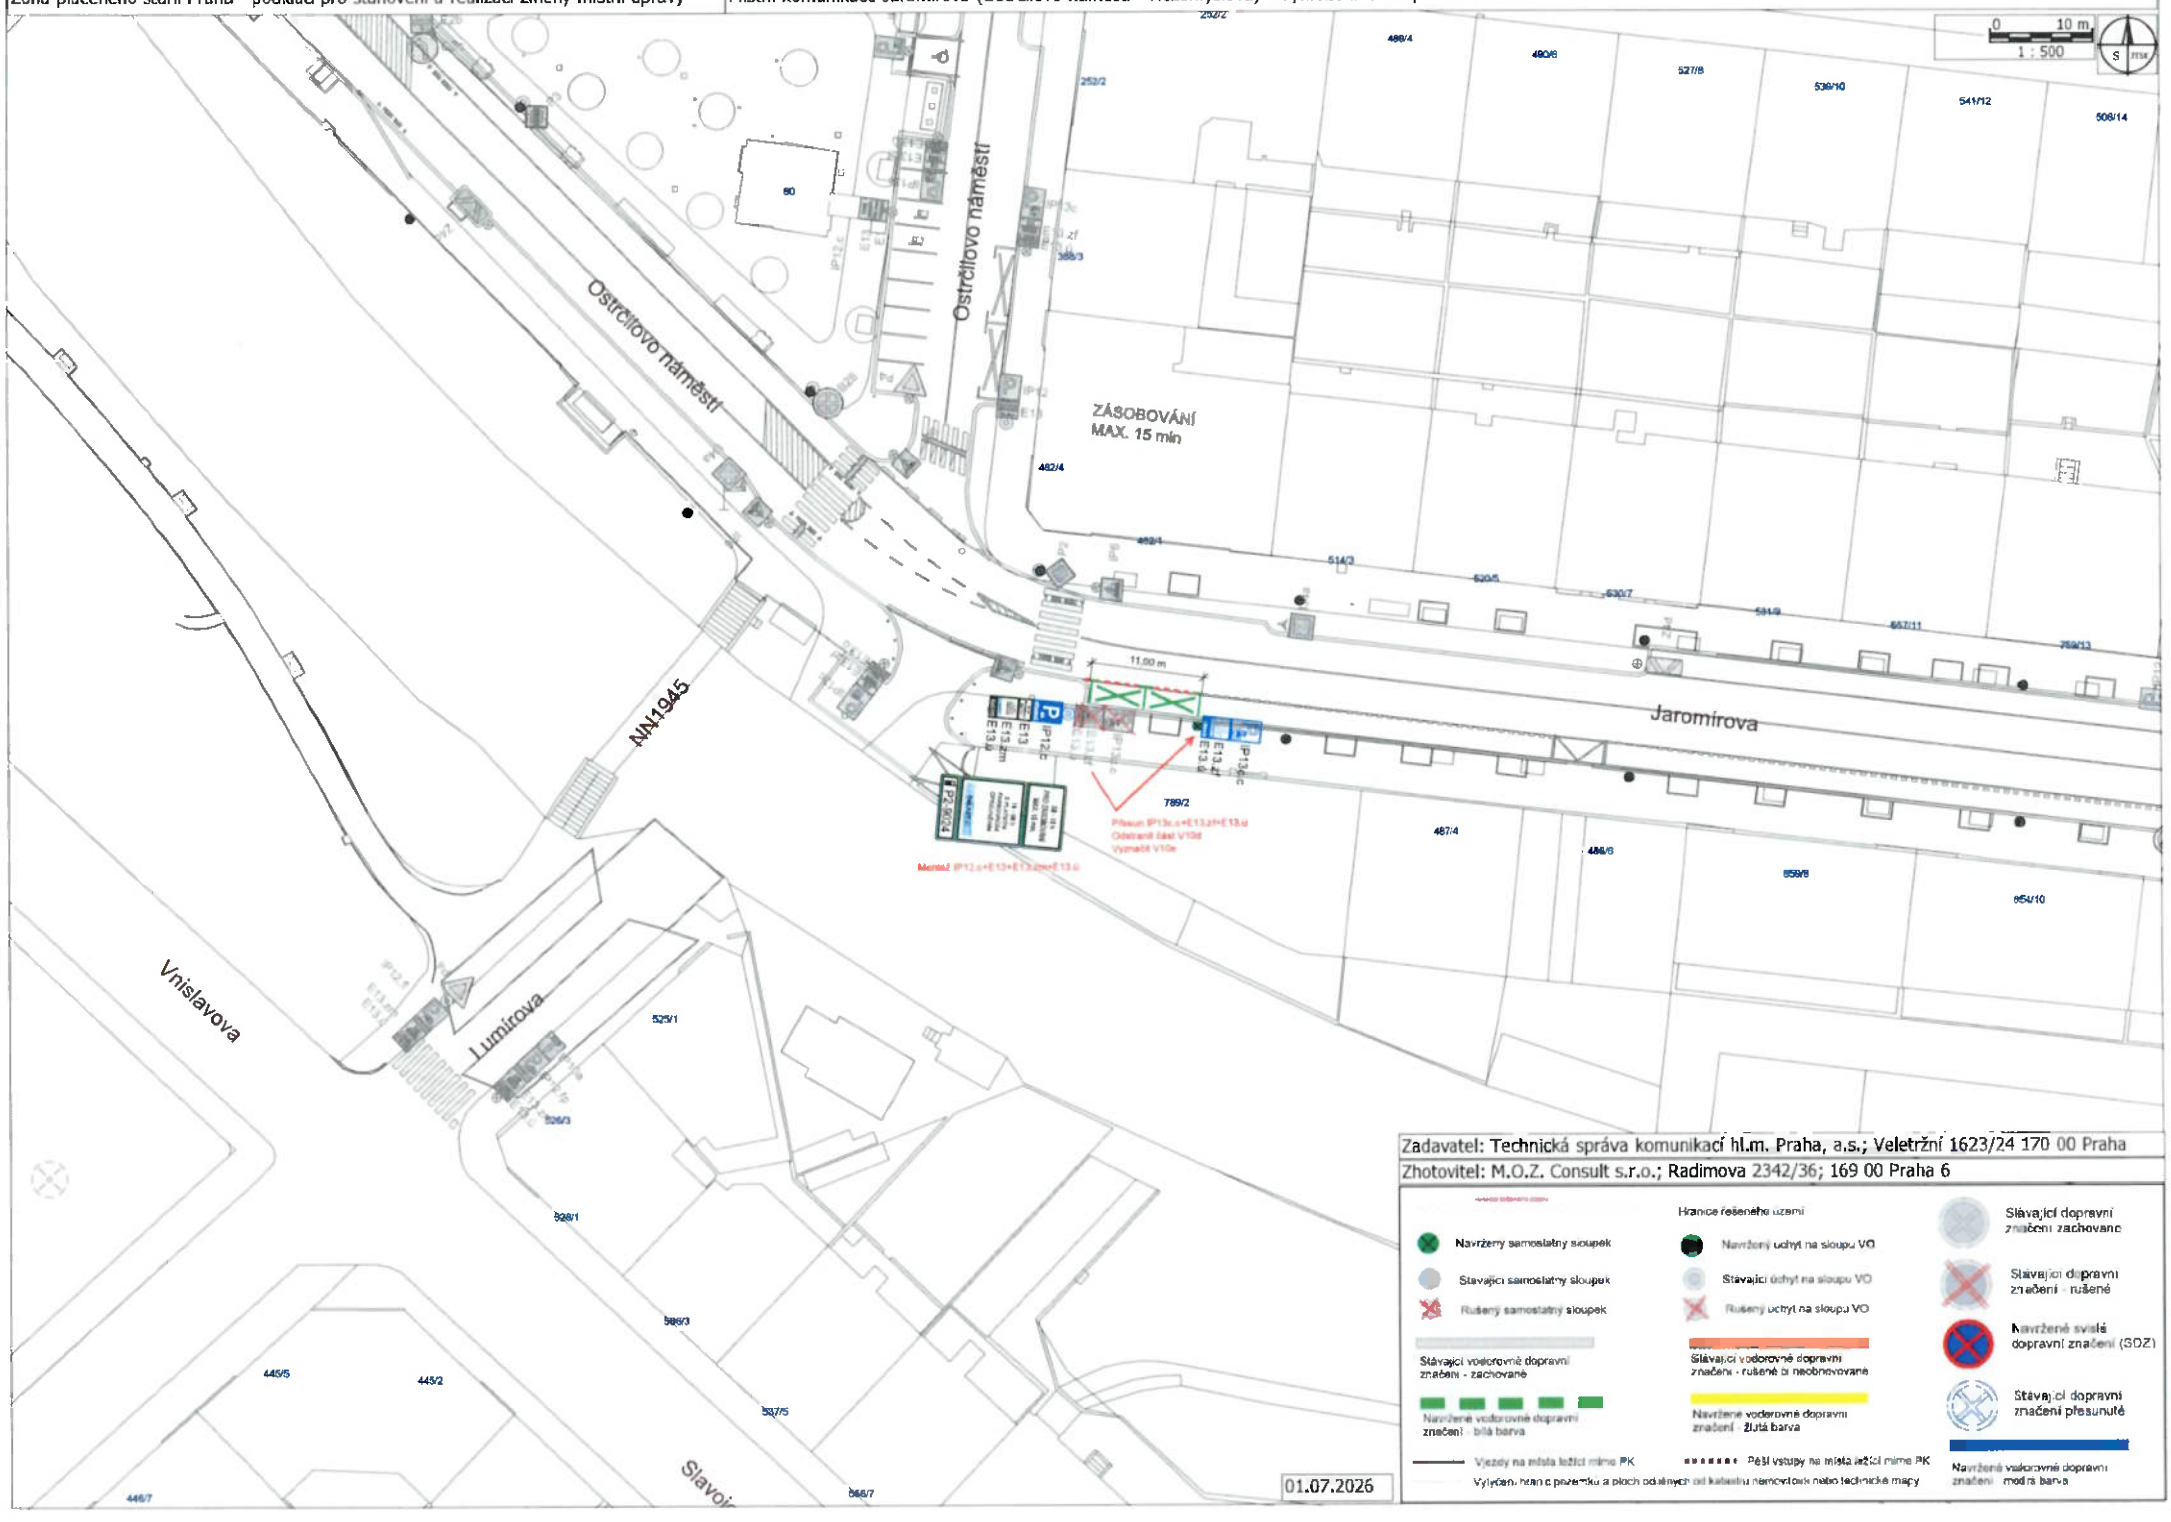

Zadavatel: Technická správa komunikací hl.m. Praha, a.s.; Veletržní 1623/24 170 00 Praha

Zhotovitel: M.O.Z. Consult s.r.o.; Radimova 2342/36; 169 00 Praha 6

Hranice řešeného území

Navržený samostatný sloupek

Stávající samostatný sloupek

Rušený samostatný sloupek

Navržený uchyt na sloupu VO

Stávající uchyt na sloupu VO

Rušený uchyt na sloupu VO

Stávající dopravní značení zachované

Stávající dopravní značení - rušené

Navržené svislé dopravní značení (SDZ)

Stávající vodorovné dopravní značení - zachované

Stávající vodorovné dopravní značení - rušené bi neobnovované

Stávající dopravní značení přesunuté

Navržené vodorovné dopravní značení - bílá barva

Navržené vodorovné dopravní značení - žlutá barva

Navržené vodorovné dopravní značení - modrá barva

Vjezdy na místa ležící mimo PK

Pěší vstupy na místa ležící mimo PK

Vyňatí, hran.c pozemku a plach.odděl.dle katastru nemovitostí nebo technické mapy