
Zóna placeného stání Praha - podklad pro stanovení a realizaci změny místní úpravy | Místní komunikace Vrchlického (Mánesova - Brožíkova) - doplnění zásobovacího boxu a cyklomista

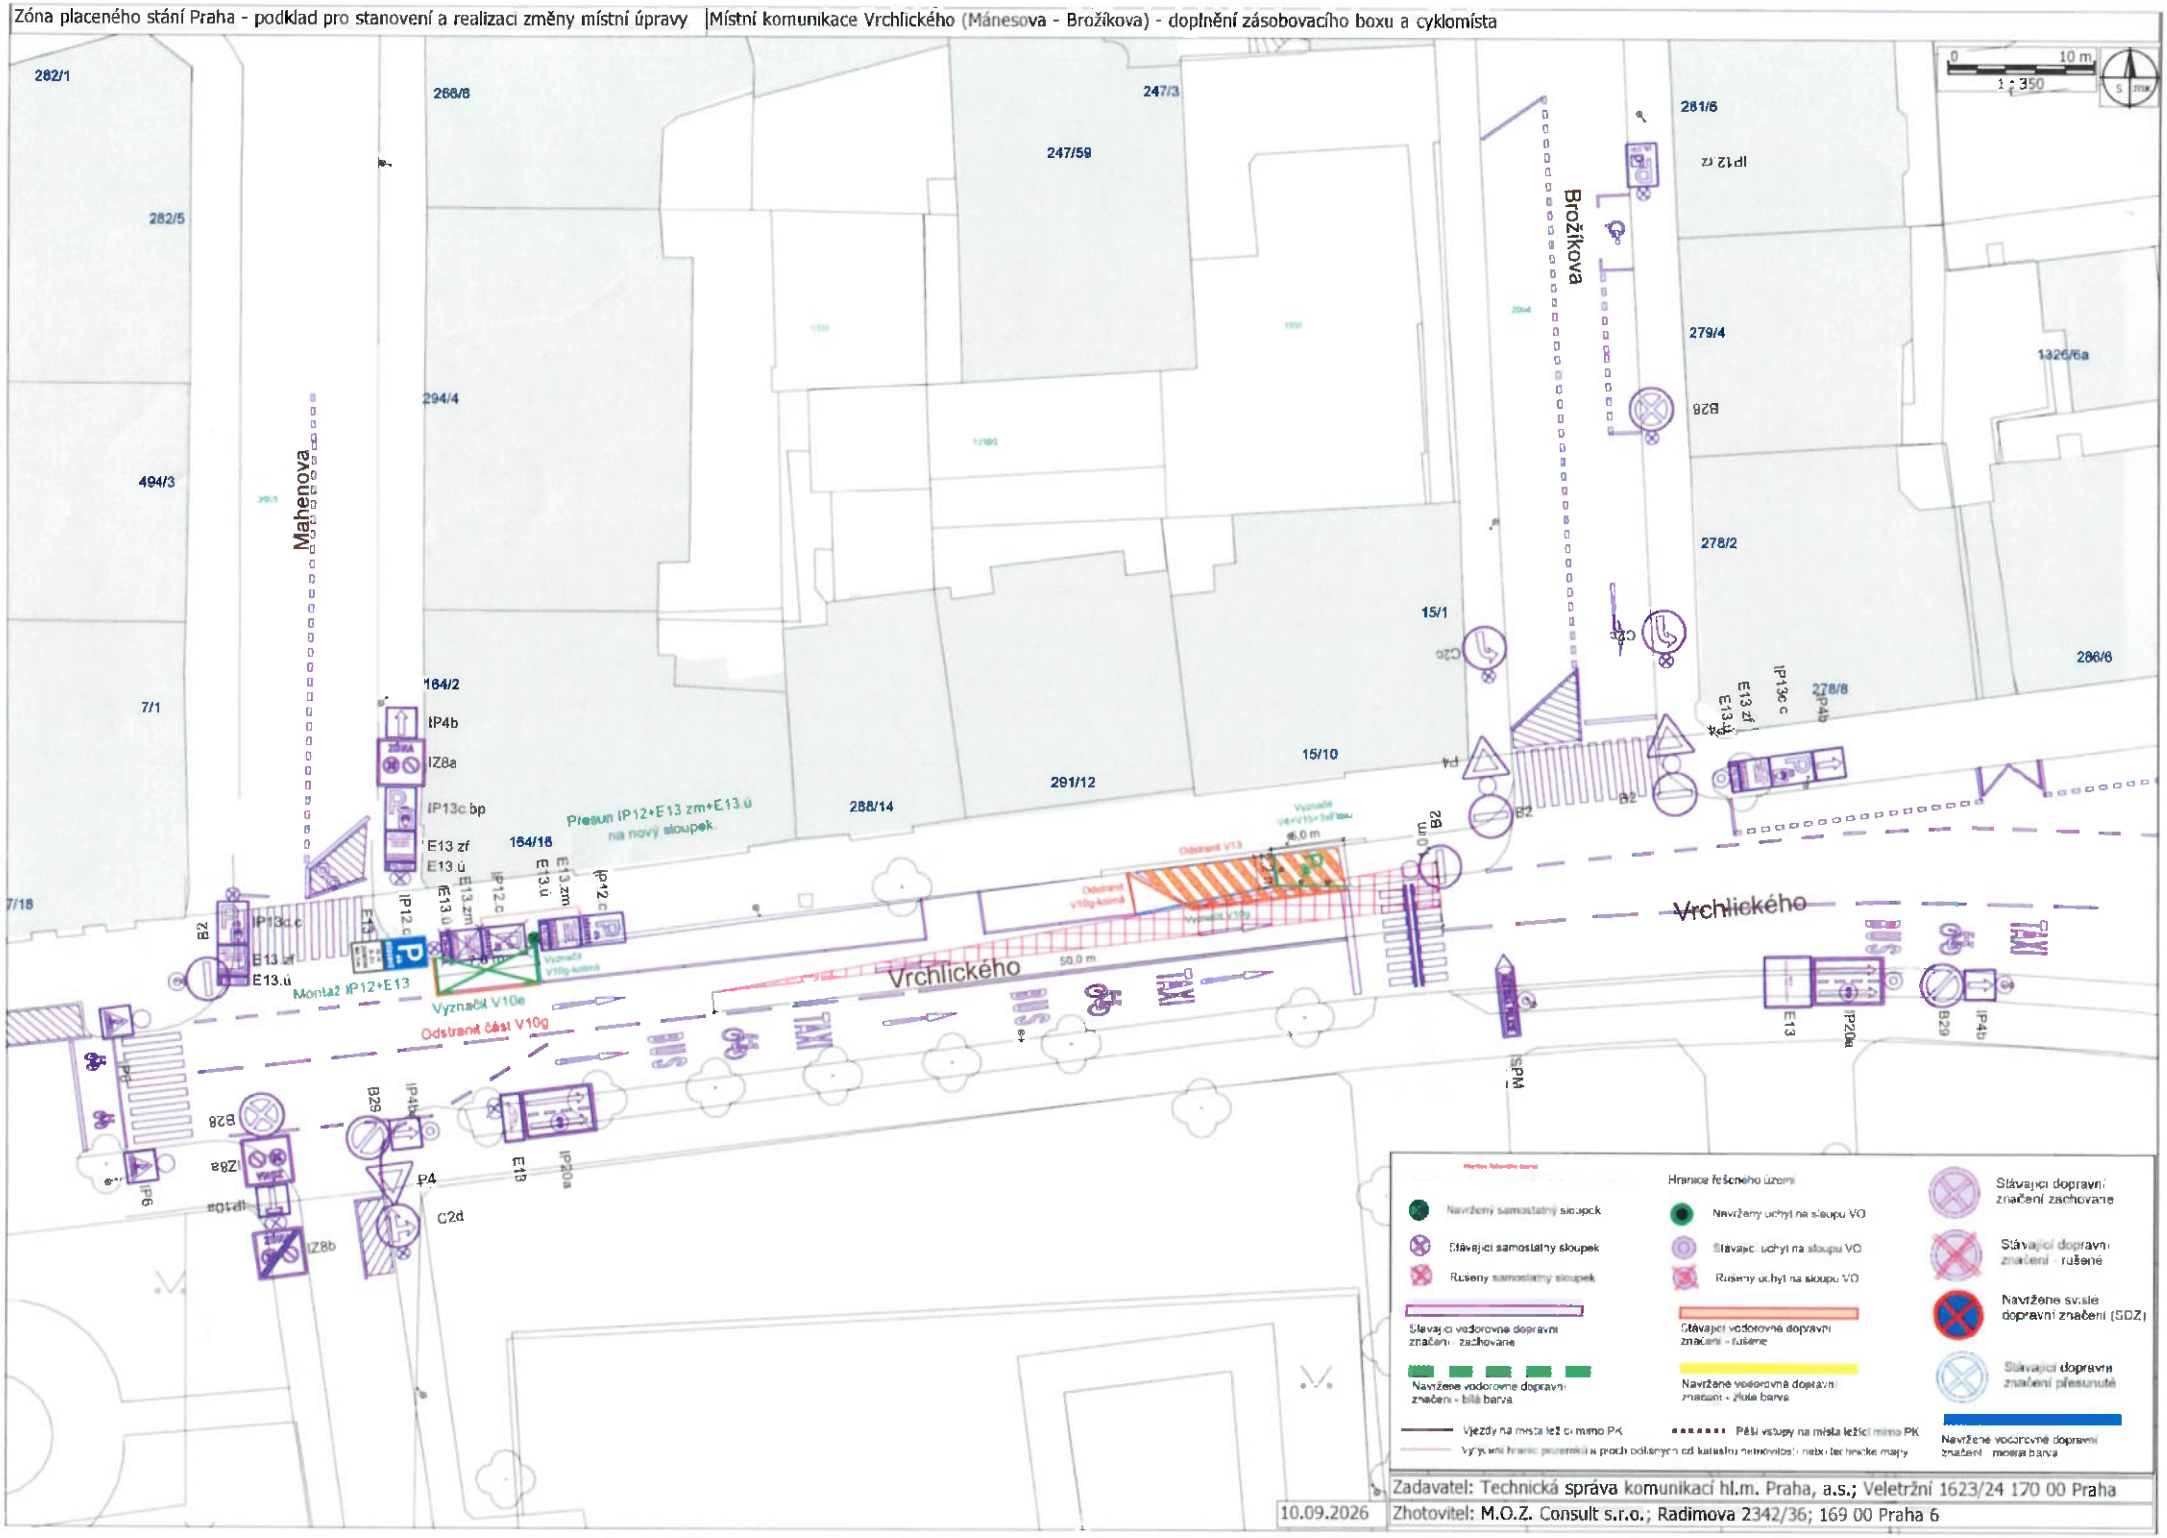

Zadavatel: Technická správa komunikací hl.m. Praha, a.s.; Veletržní 1623/24 170 00 Praha

10.09.2026 | Zhotovitel: M.O.Z. Consult s.r.o.; Radimova 2342/36; 169 00 Praha 6