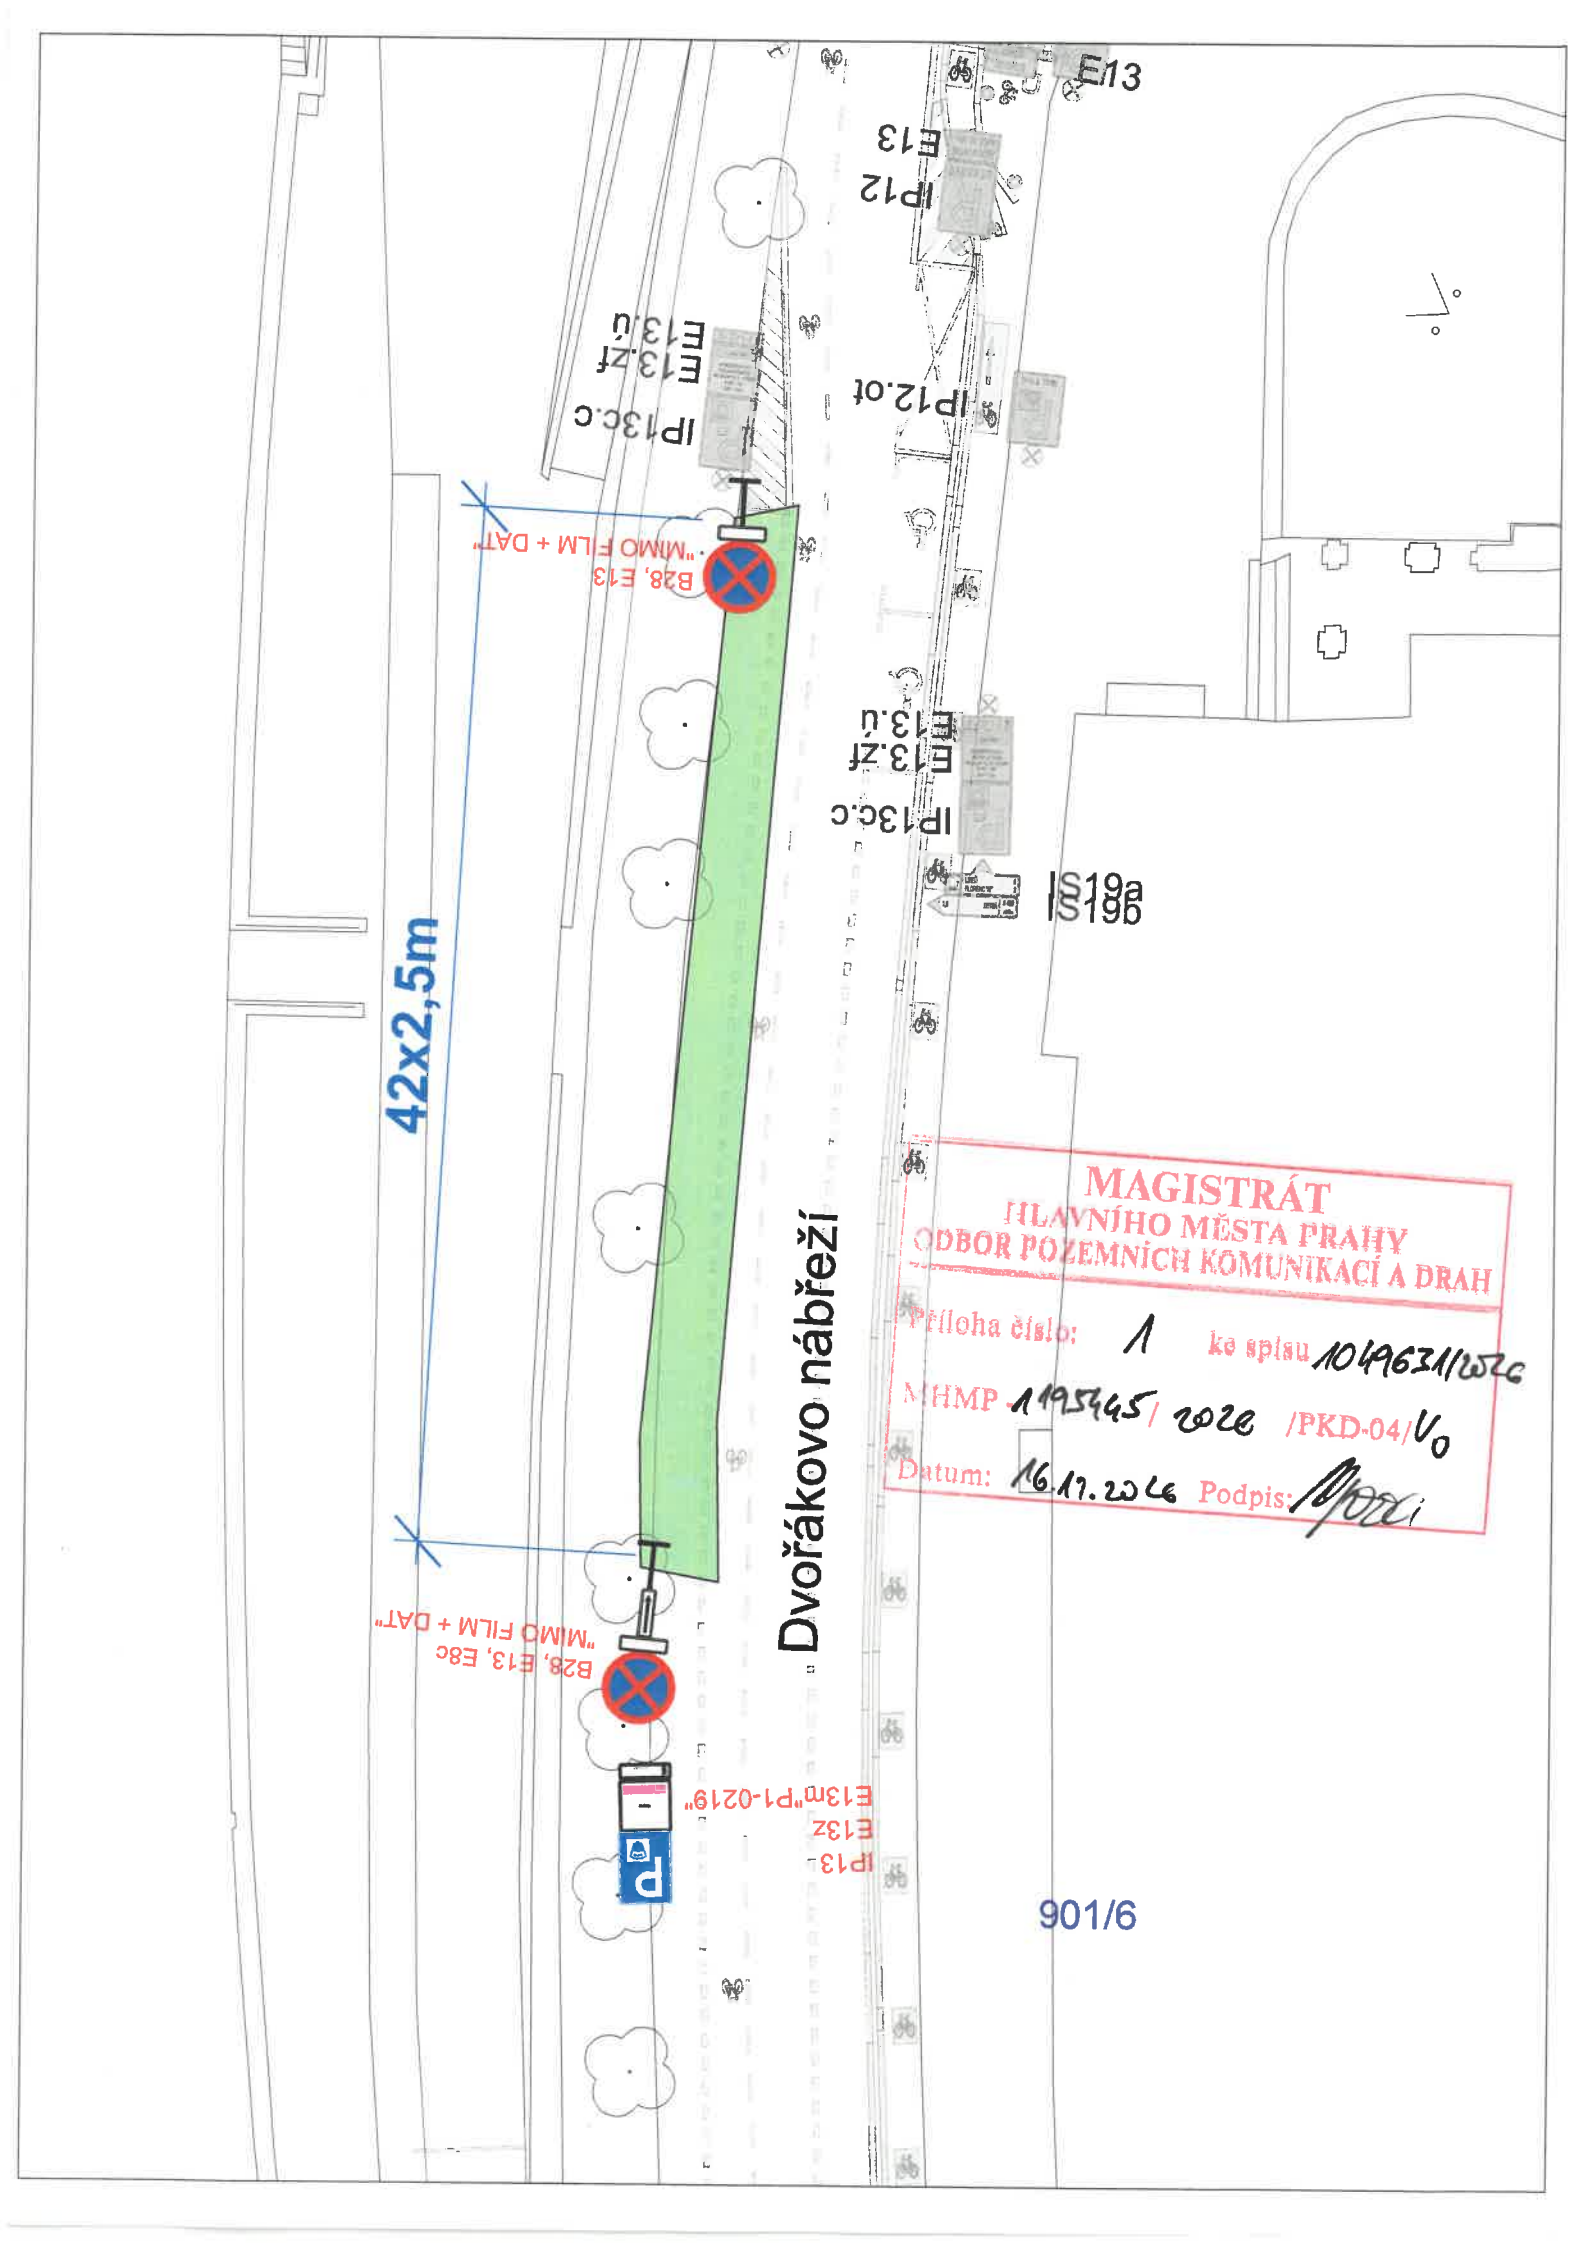

MAGISTRÁT
HLAVNÍHO MĚSTA PRAHY
ODBOR POZEMNÍCH KOMUNIKACÍ A DRAH

Příloha číslo: 1 ke spisu 1049631/2026

MHMP 1195445/ 2026 /PKD-04/V0

Datum: 16.12.2026 Podpis:

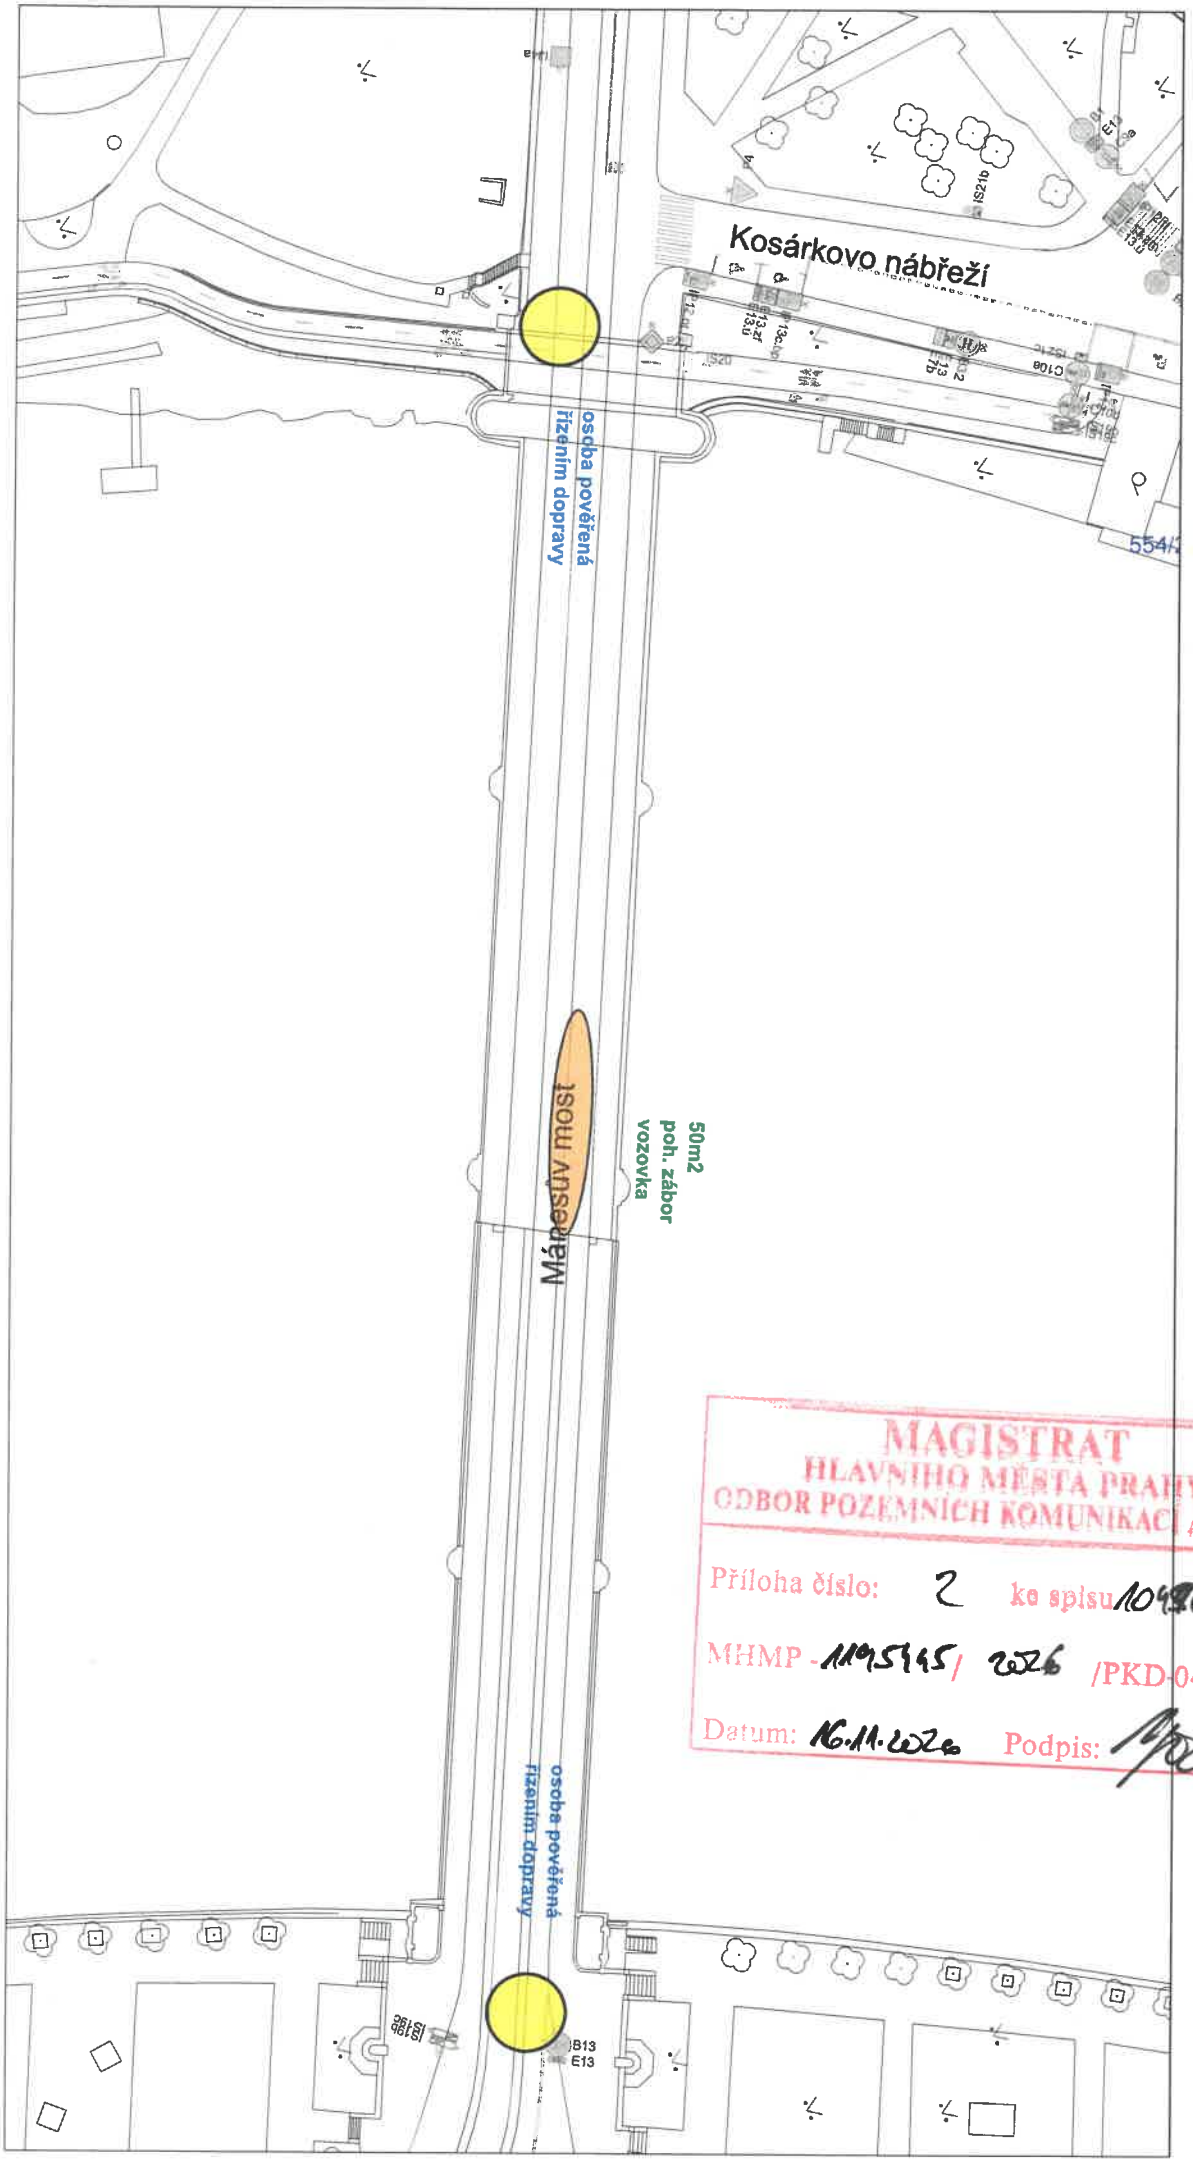

MAGISTRÁT
HLAVNÍHO MĚSTA PRAHY
ODBOR POZEMNÍCH KOMUNIKACÍ A DRAH

Příloha číslo: 2 ke spisu 1098631/2026

MHMP - 1195945/ 2026 /PKD-04/ Vo

Datum: 16.11.2026 Podpis:

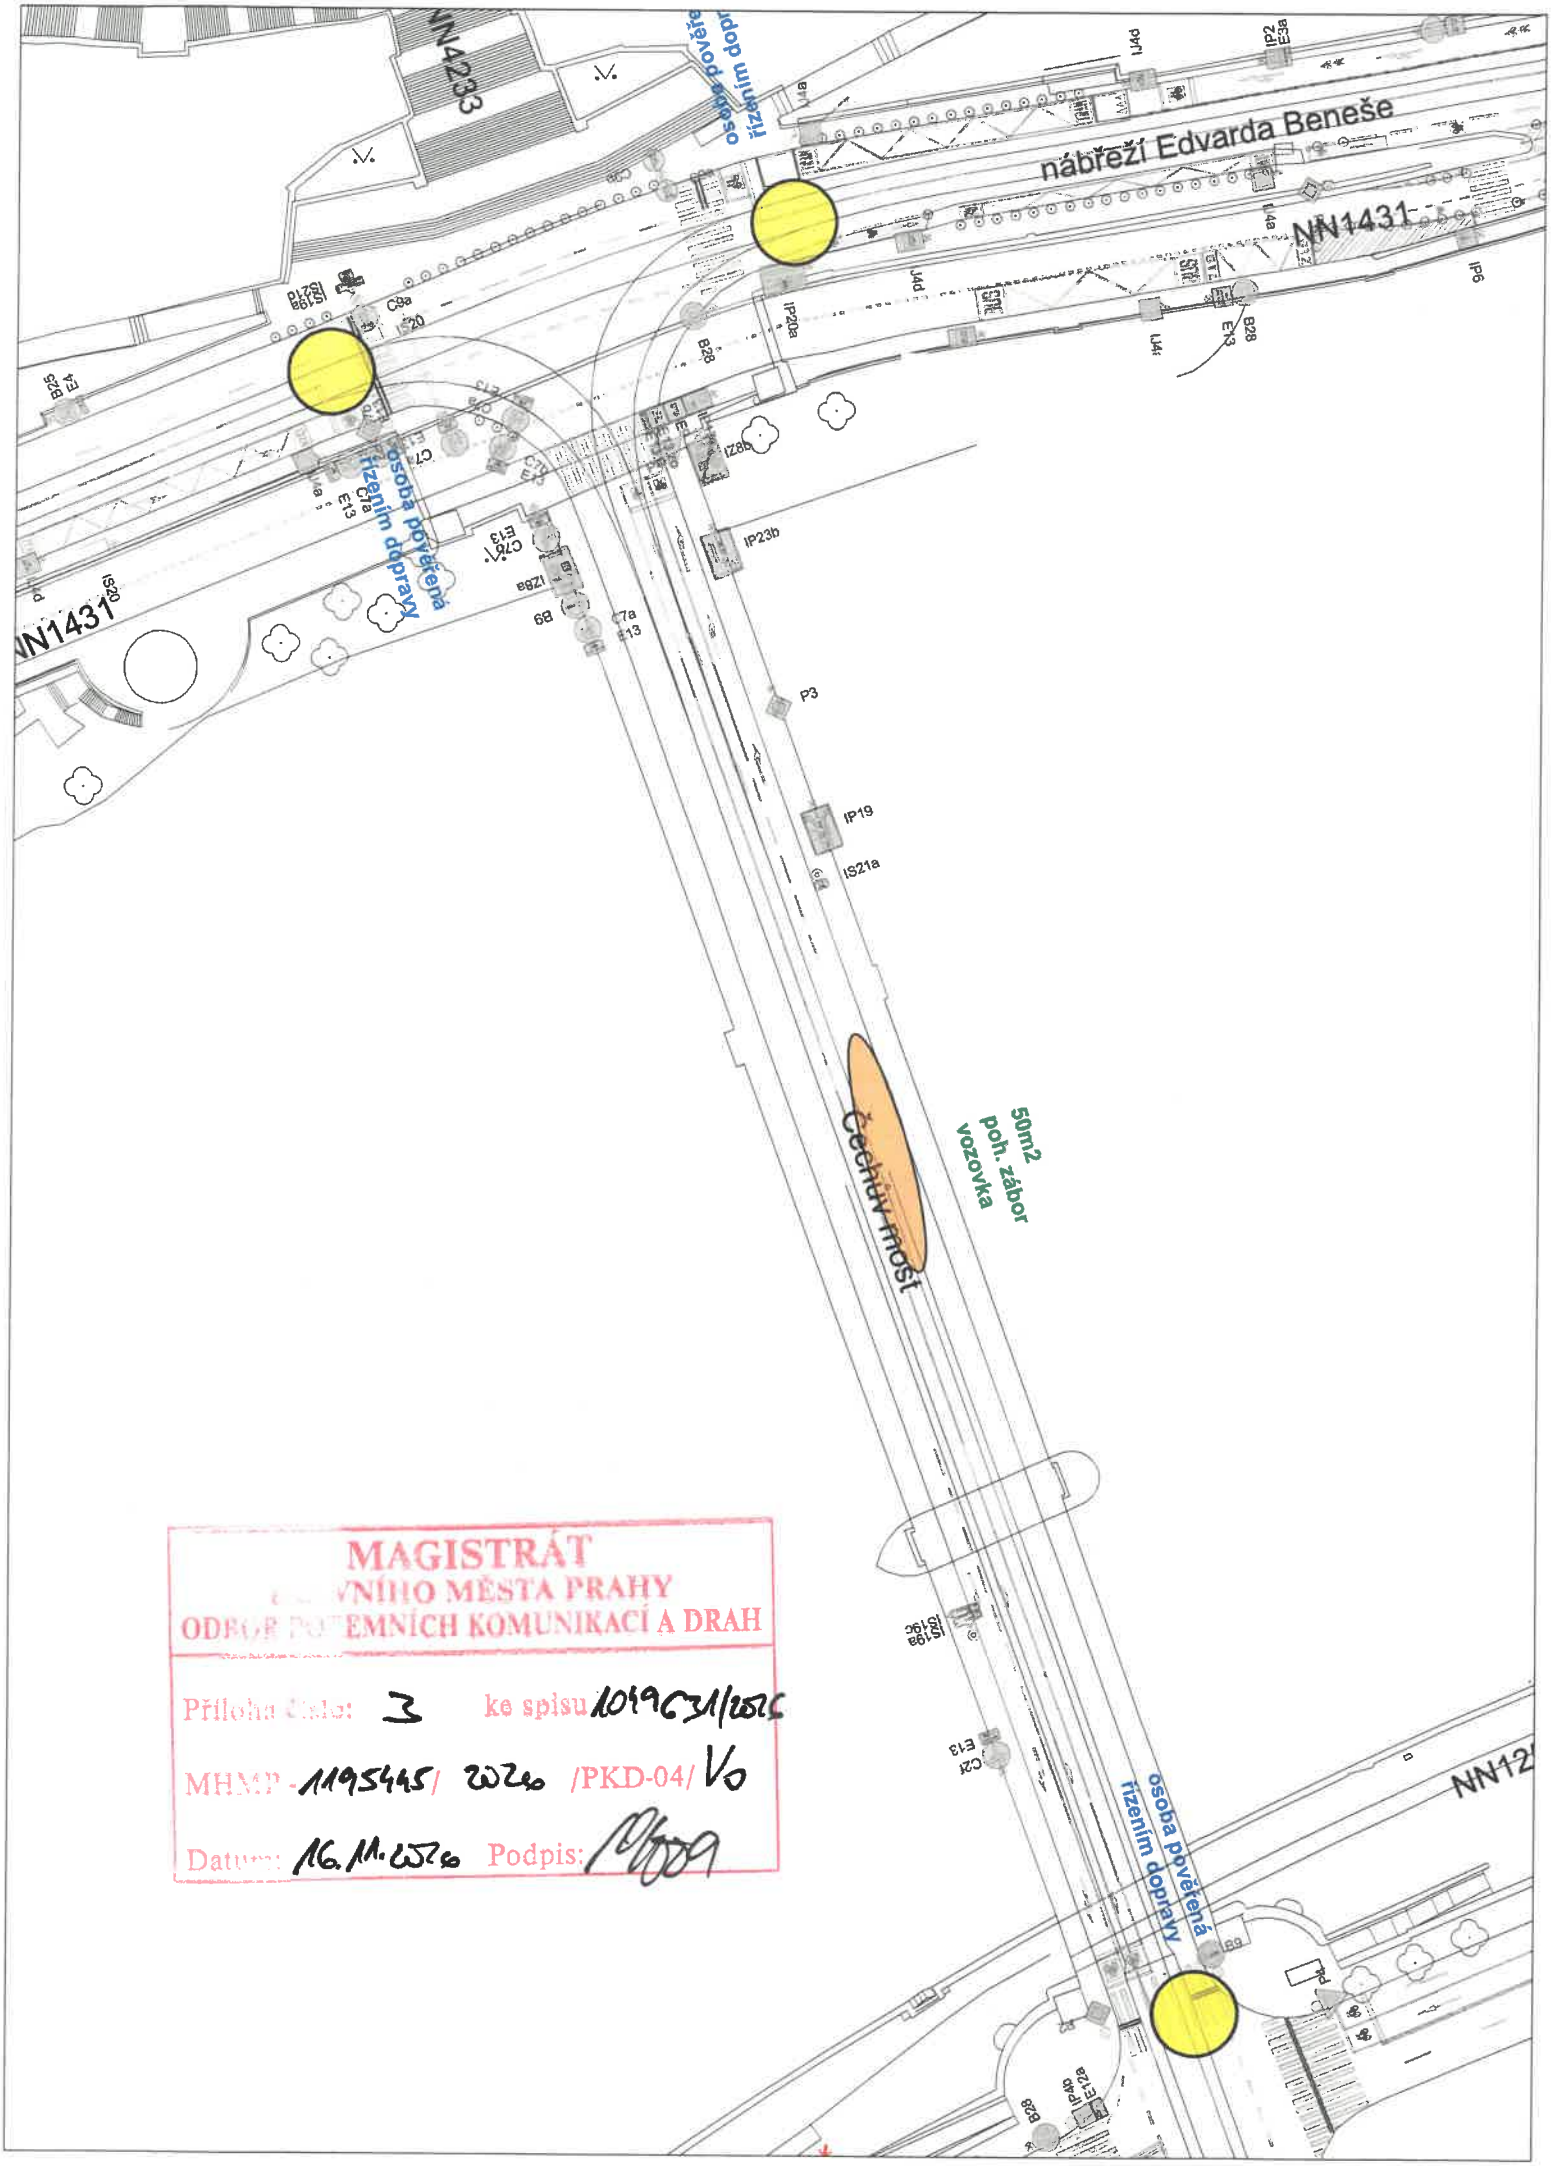

MAGISTRÁT
HLAVNÍHO MĚSTA PRAHY
ODBOR POZEMNÍCH KOMUNIKACÍ A DRAH

Příloha čísla: 3 ke spisu 1019631/2026

MHMP-1195445/2026/PKD-04/Vo

Datum: 16.11.2026 Podpis: