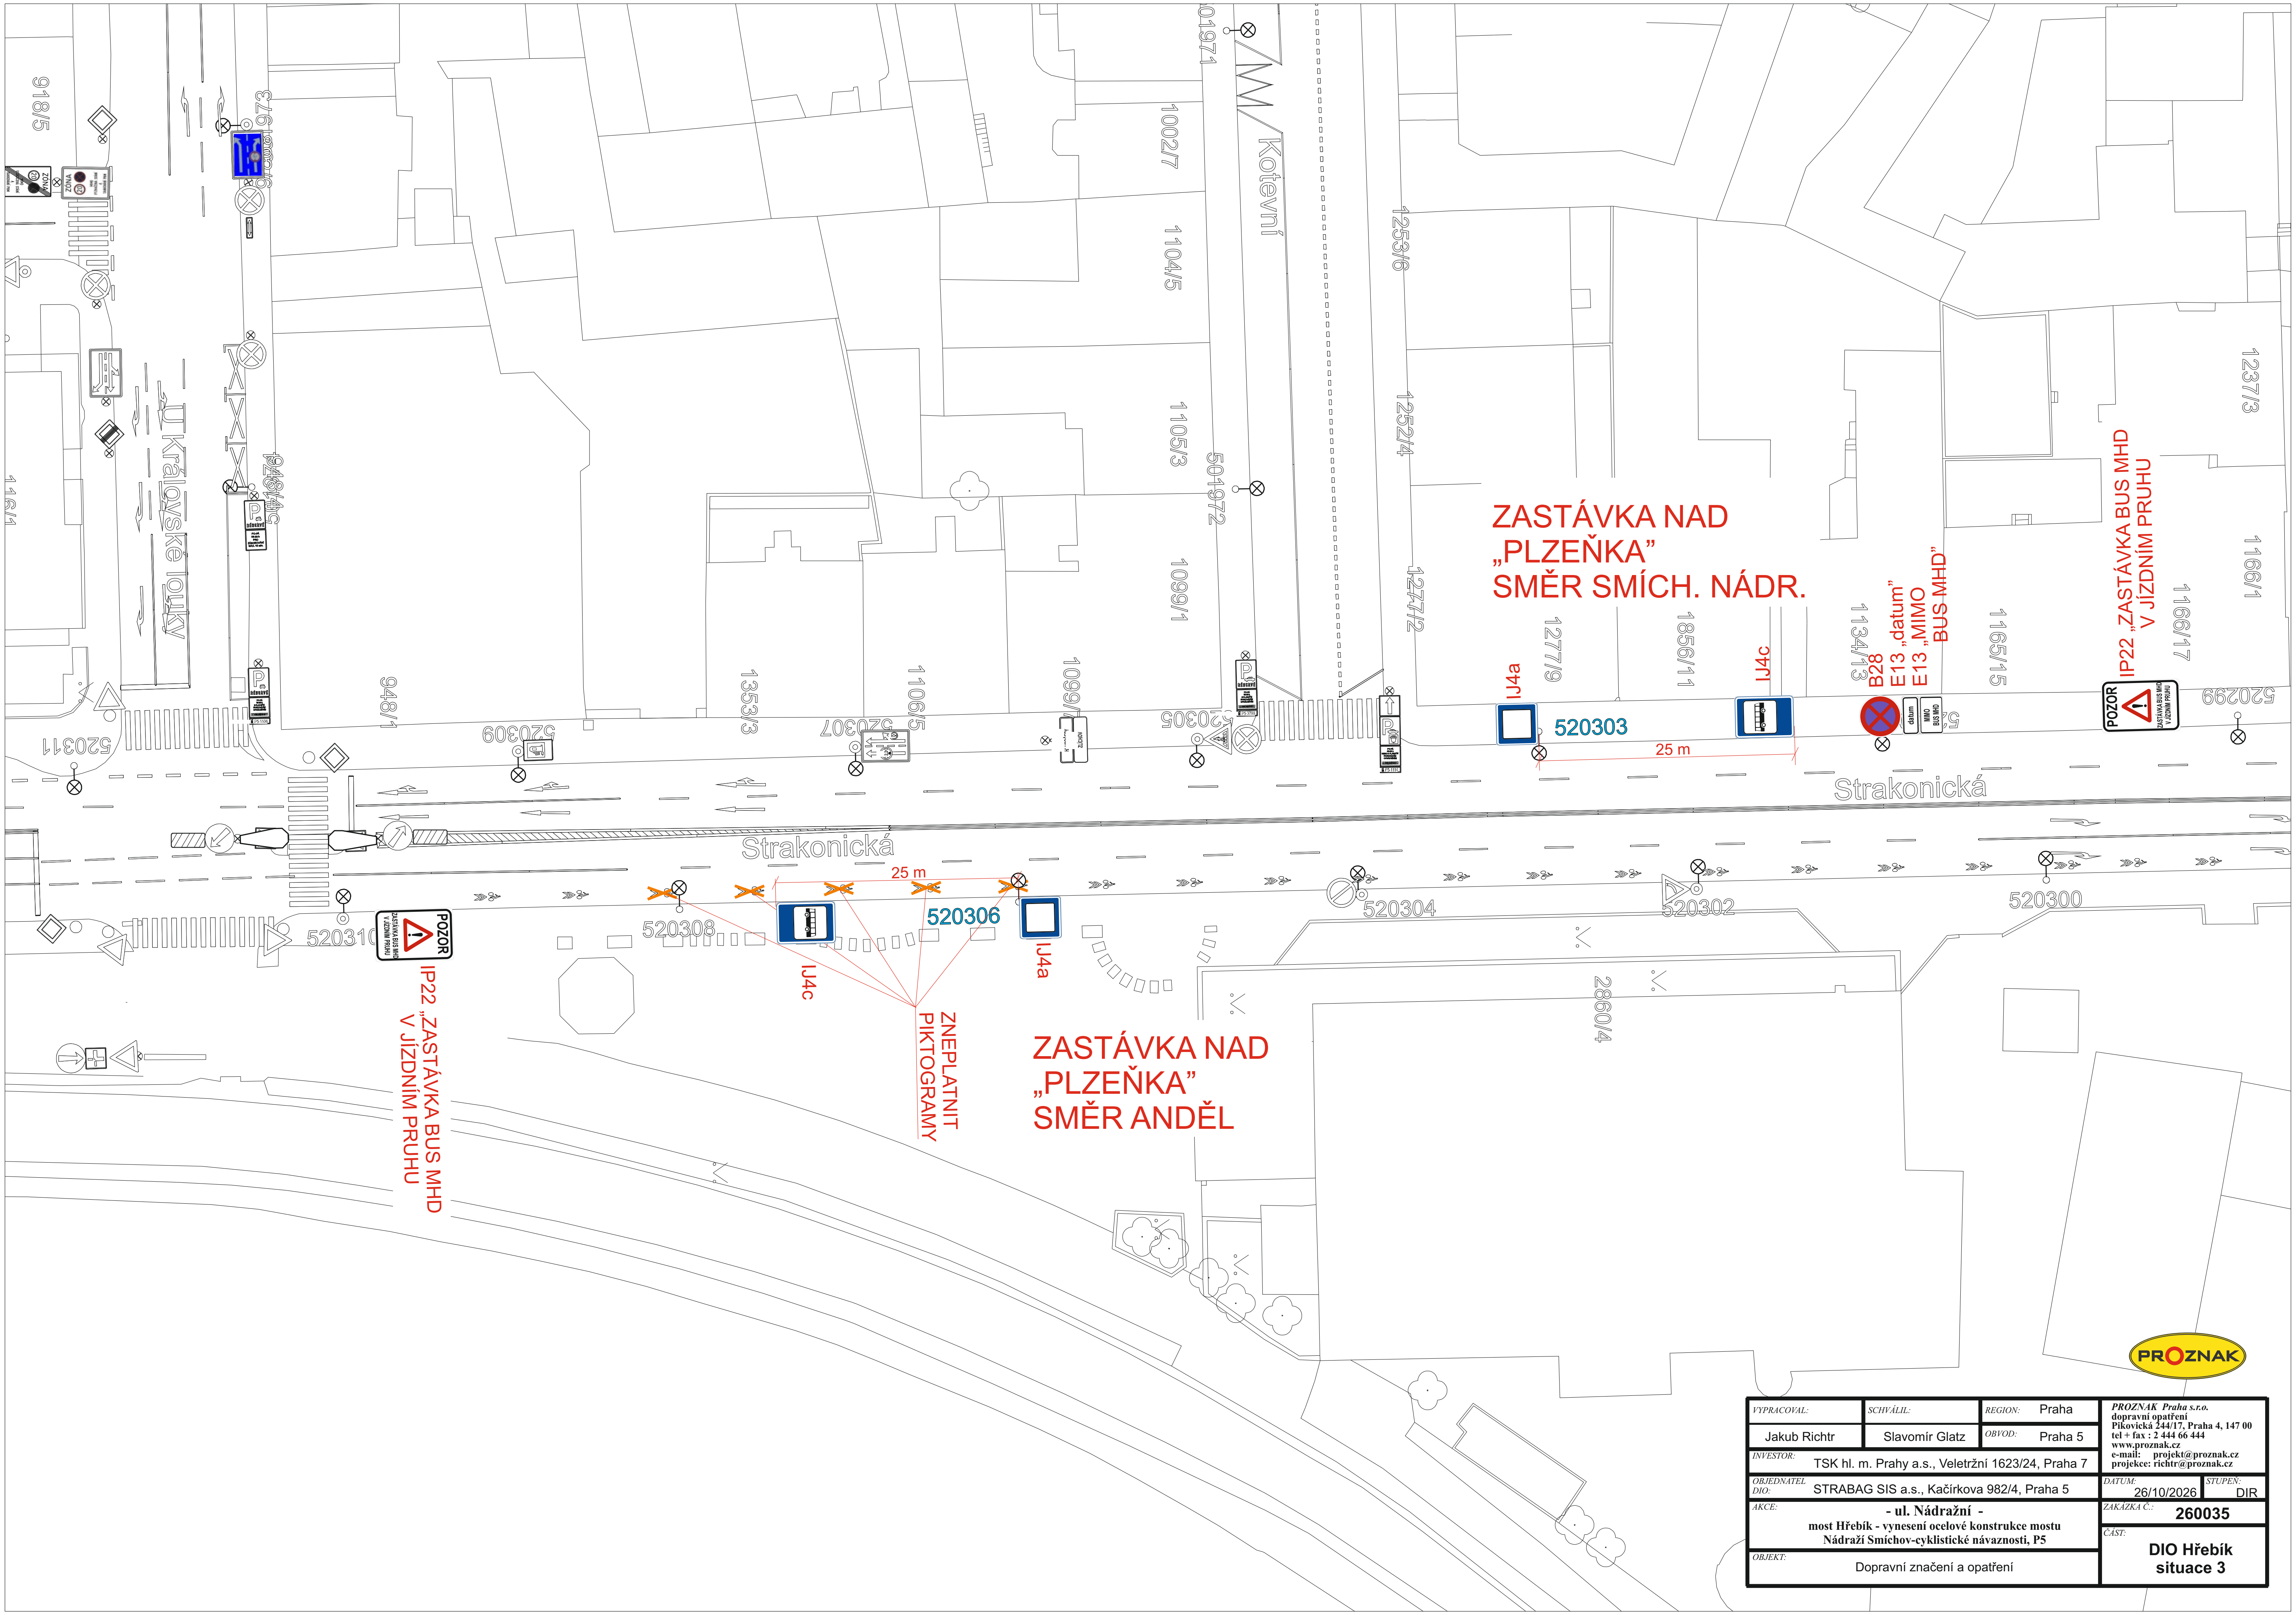

VYPRACOVAL: Jakub Richtr	SCHVÁLIL: Slavomír Glatz	REGION: Praha OBVOD: Praha 5	**PROZNAK Praha s.r.o.** dopravní opatření Pikovická 244/17, Praha 4, 147 00 tel + fax : 2 444 66 444 www.proznak.cz e-mail: projekt@proznak.cz projekce: richtr@proznak.cz
INVESTOR: TSK hl. m. Prahy a.s., Veletržní 1623/24, Praha 7			
OBJEDNATEL DIO: STRABAG SIS a.s., Kačírkova 982/4, Praha 5			DATUM: 26/10/2026 — STUPEŇ: DIR
AKCE: **- ul. Nádražní -** **most Hřebík - vynesení ocelové konstrukce mostu** **Nádraží Smíchov-cyklistické návaznosti, P5**			ZAKÁZKA Č.: **260035**
OBJEKT: Dopravní značení a opatření			ČÁST: **DIO Hřebík situace 3**